



新庁舎建築設計図面

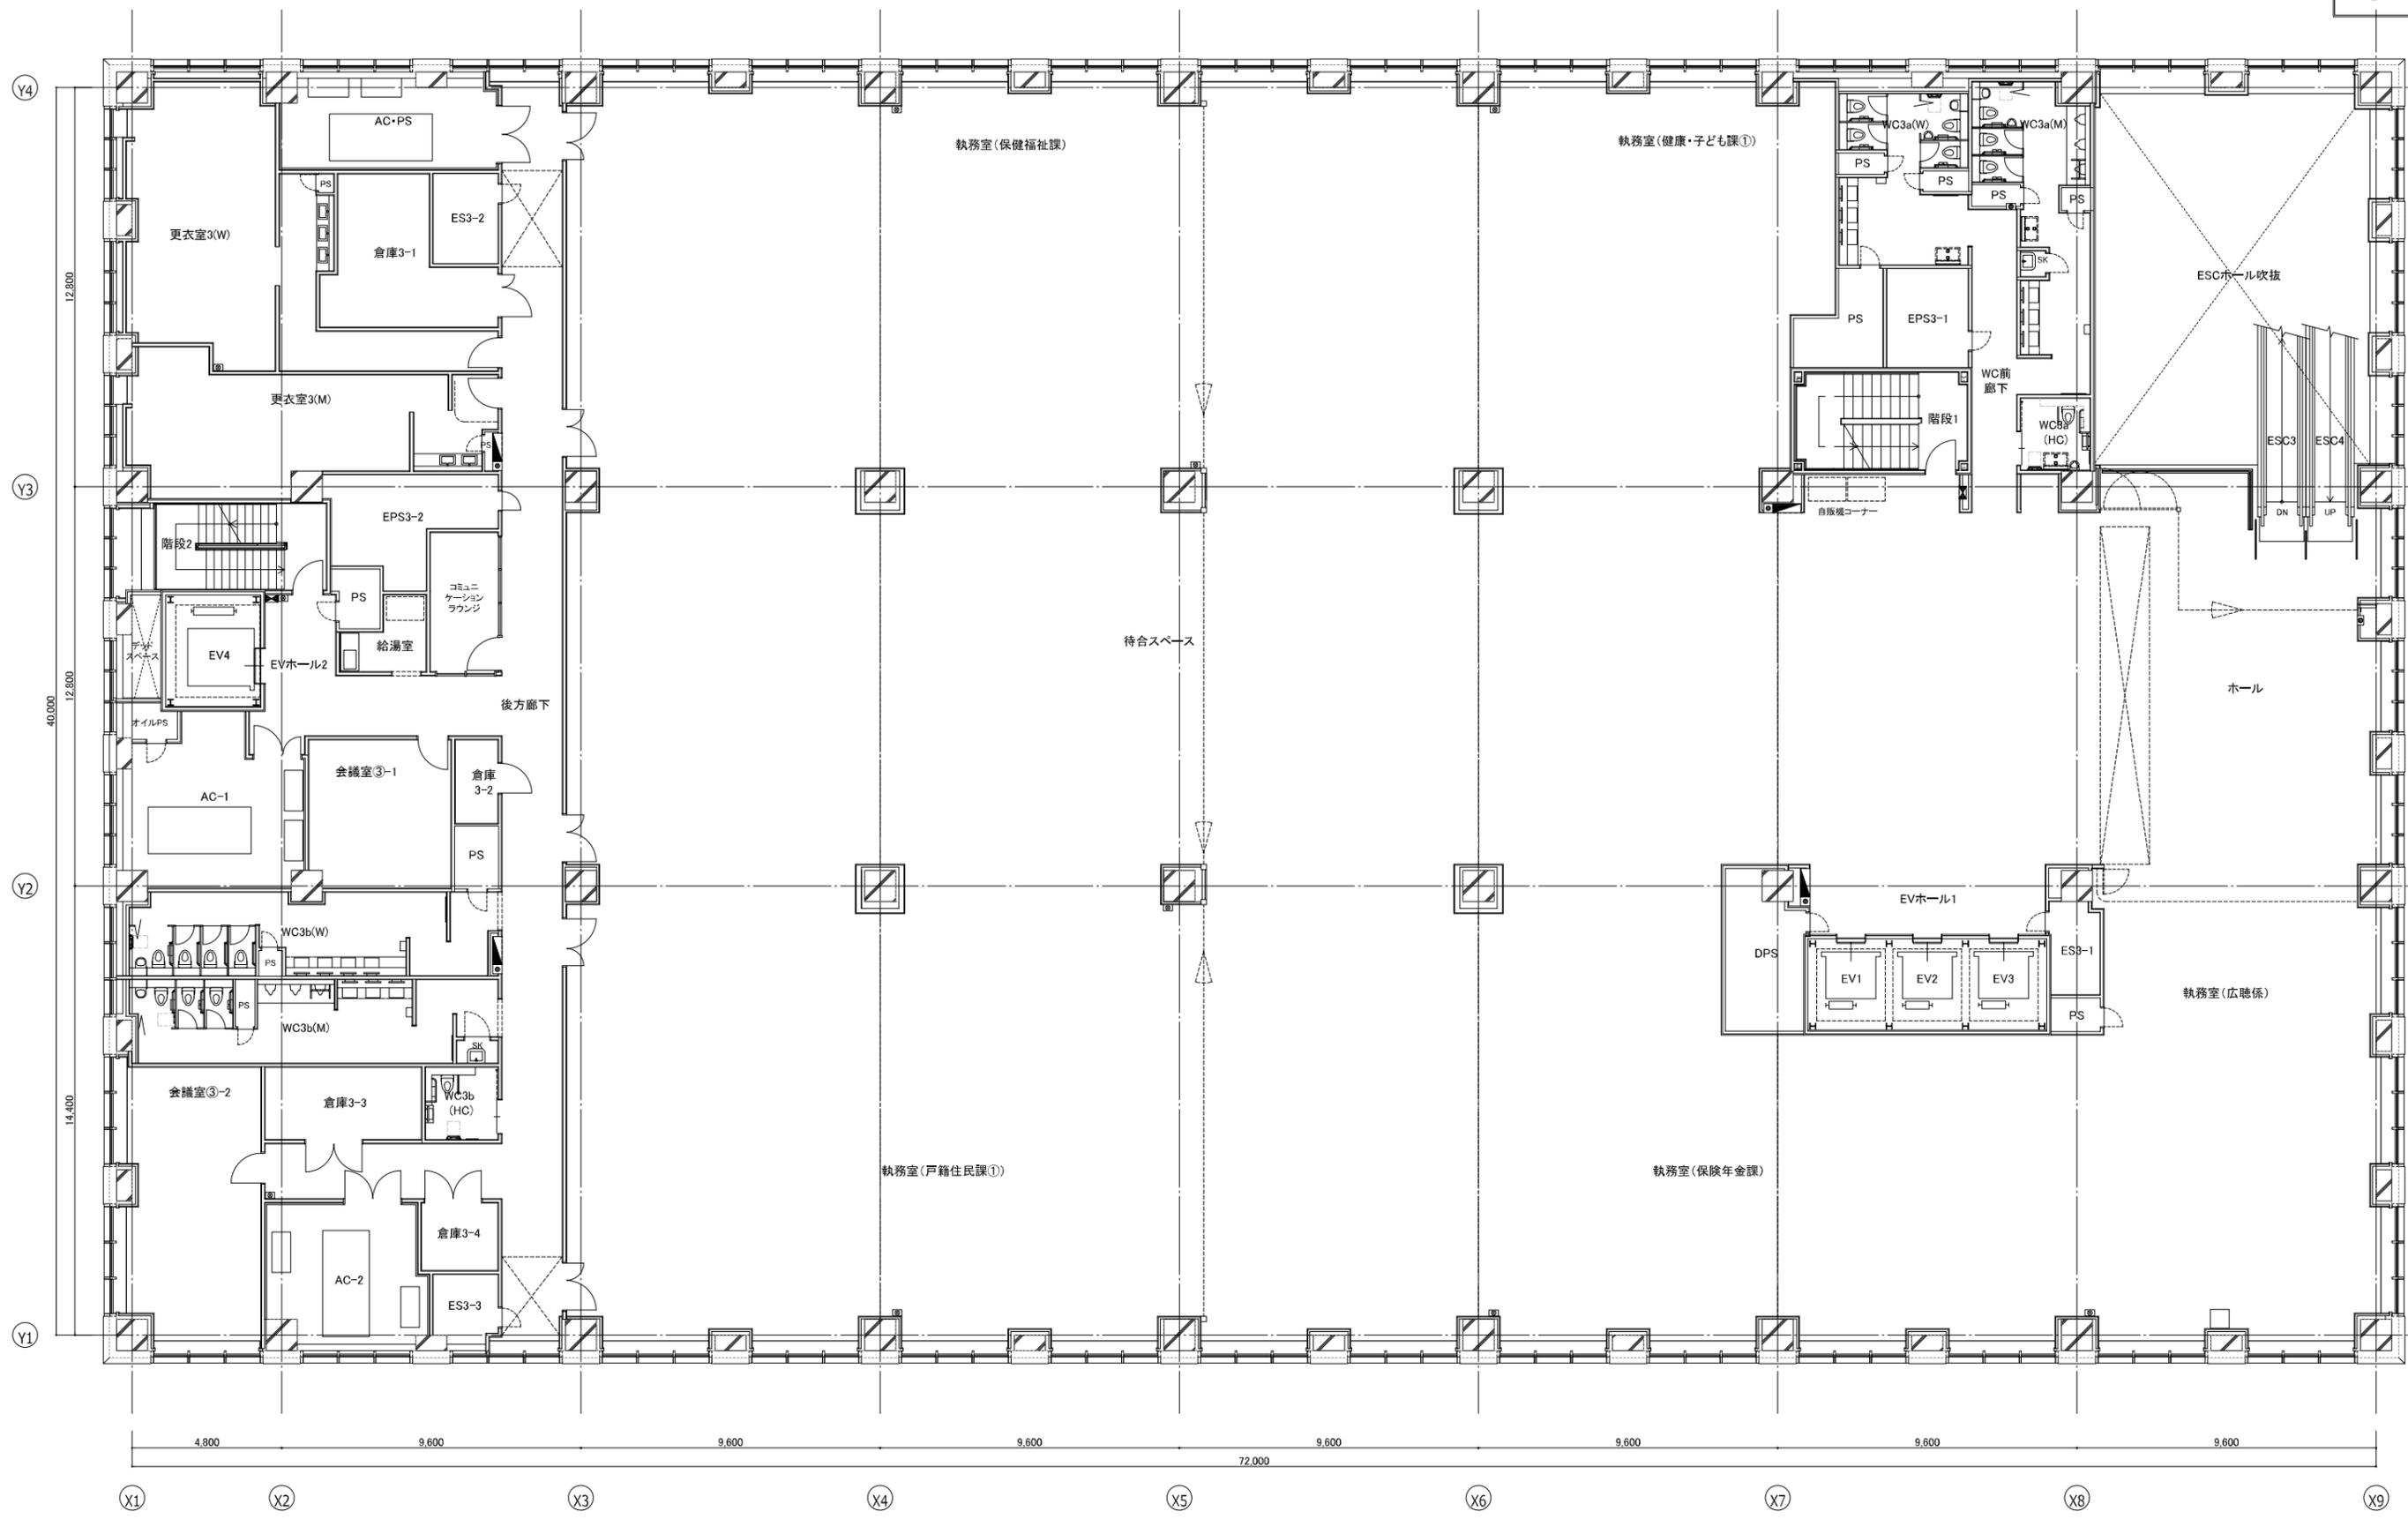




新庁舎建築設計図面



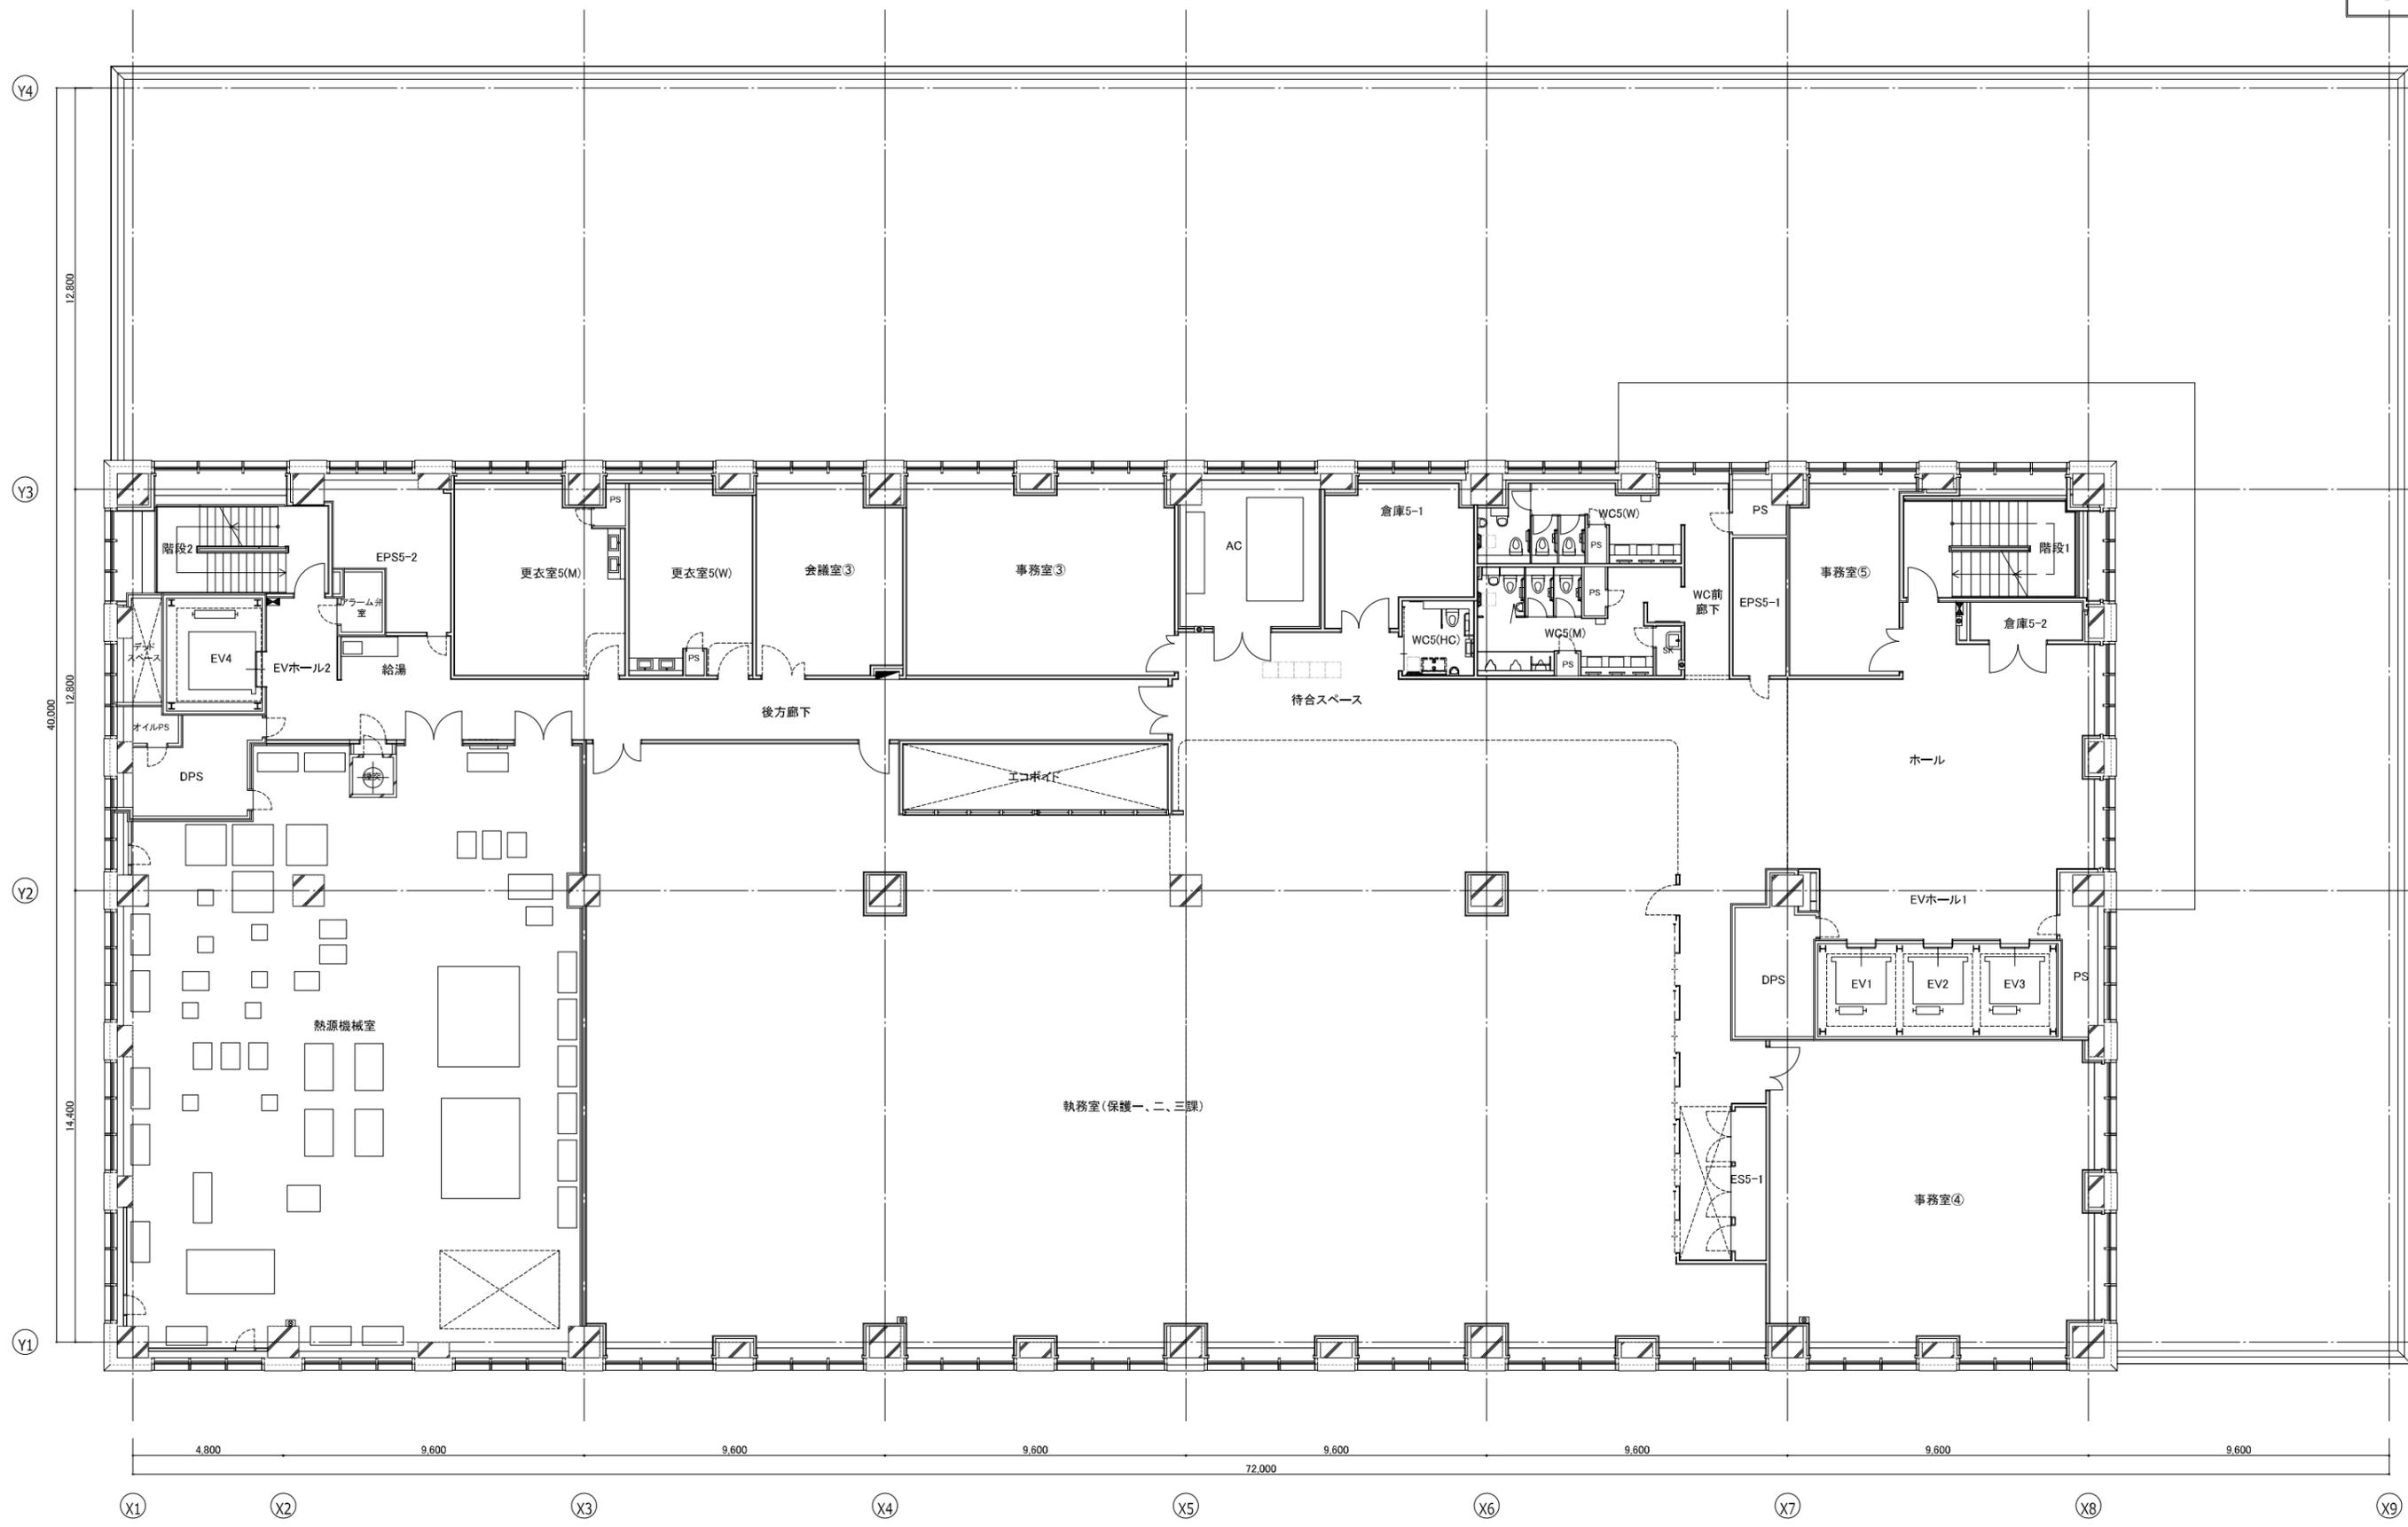


新庁舎建築設計図面

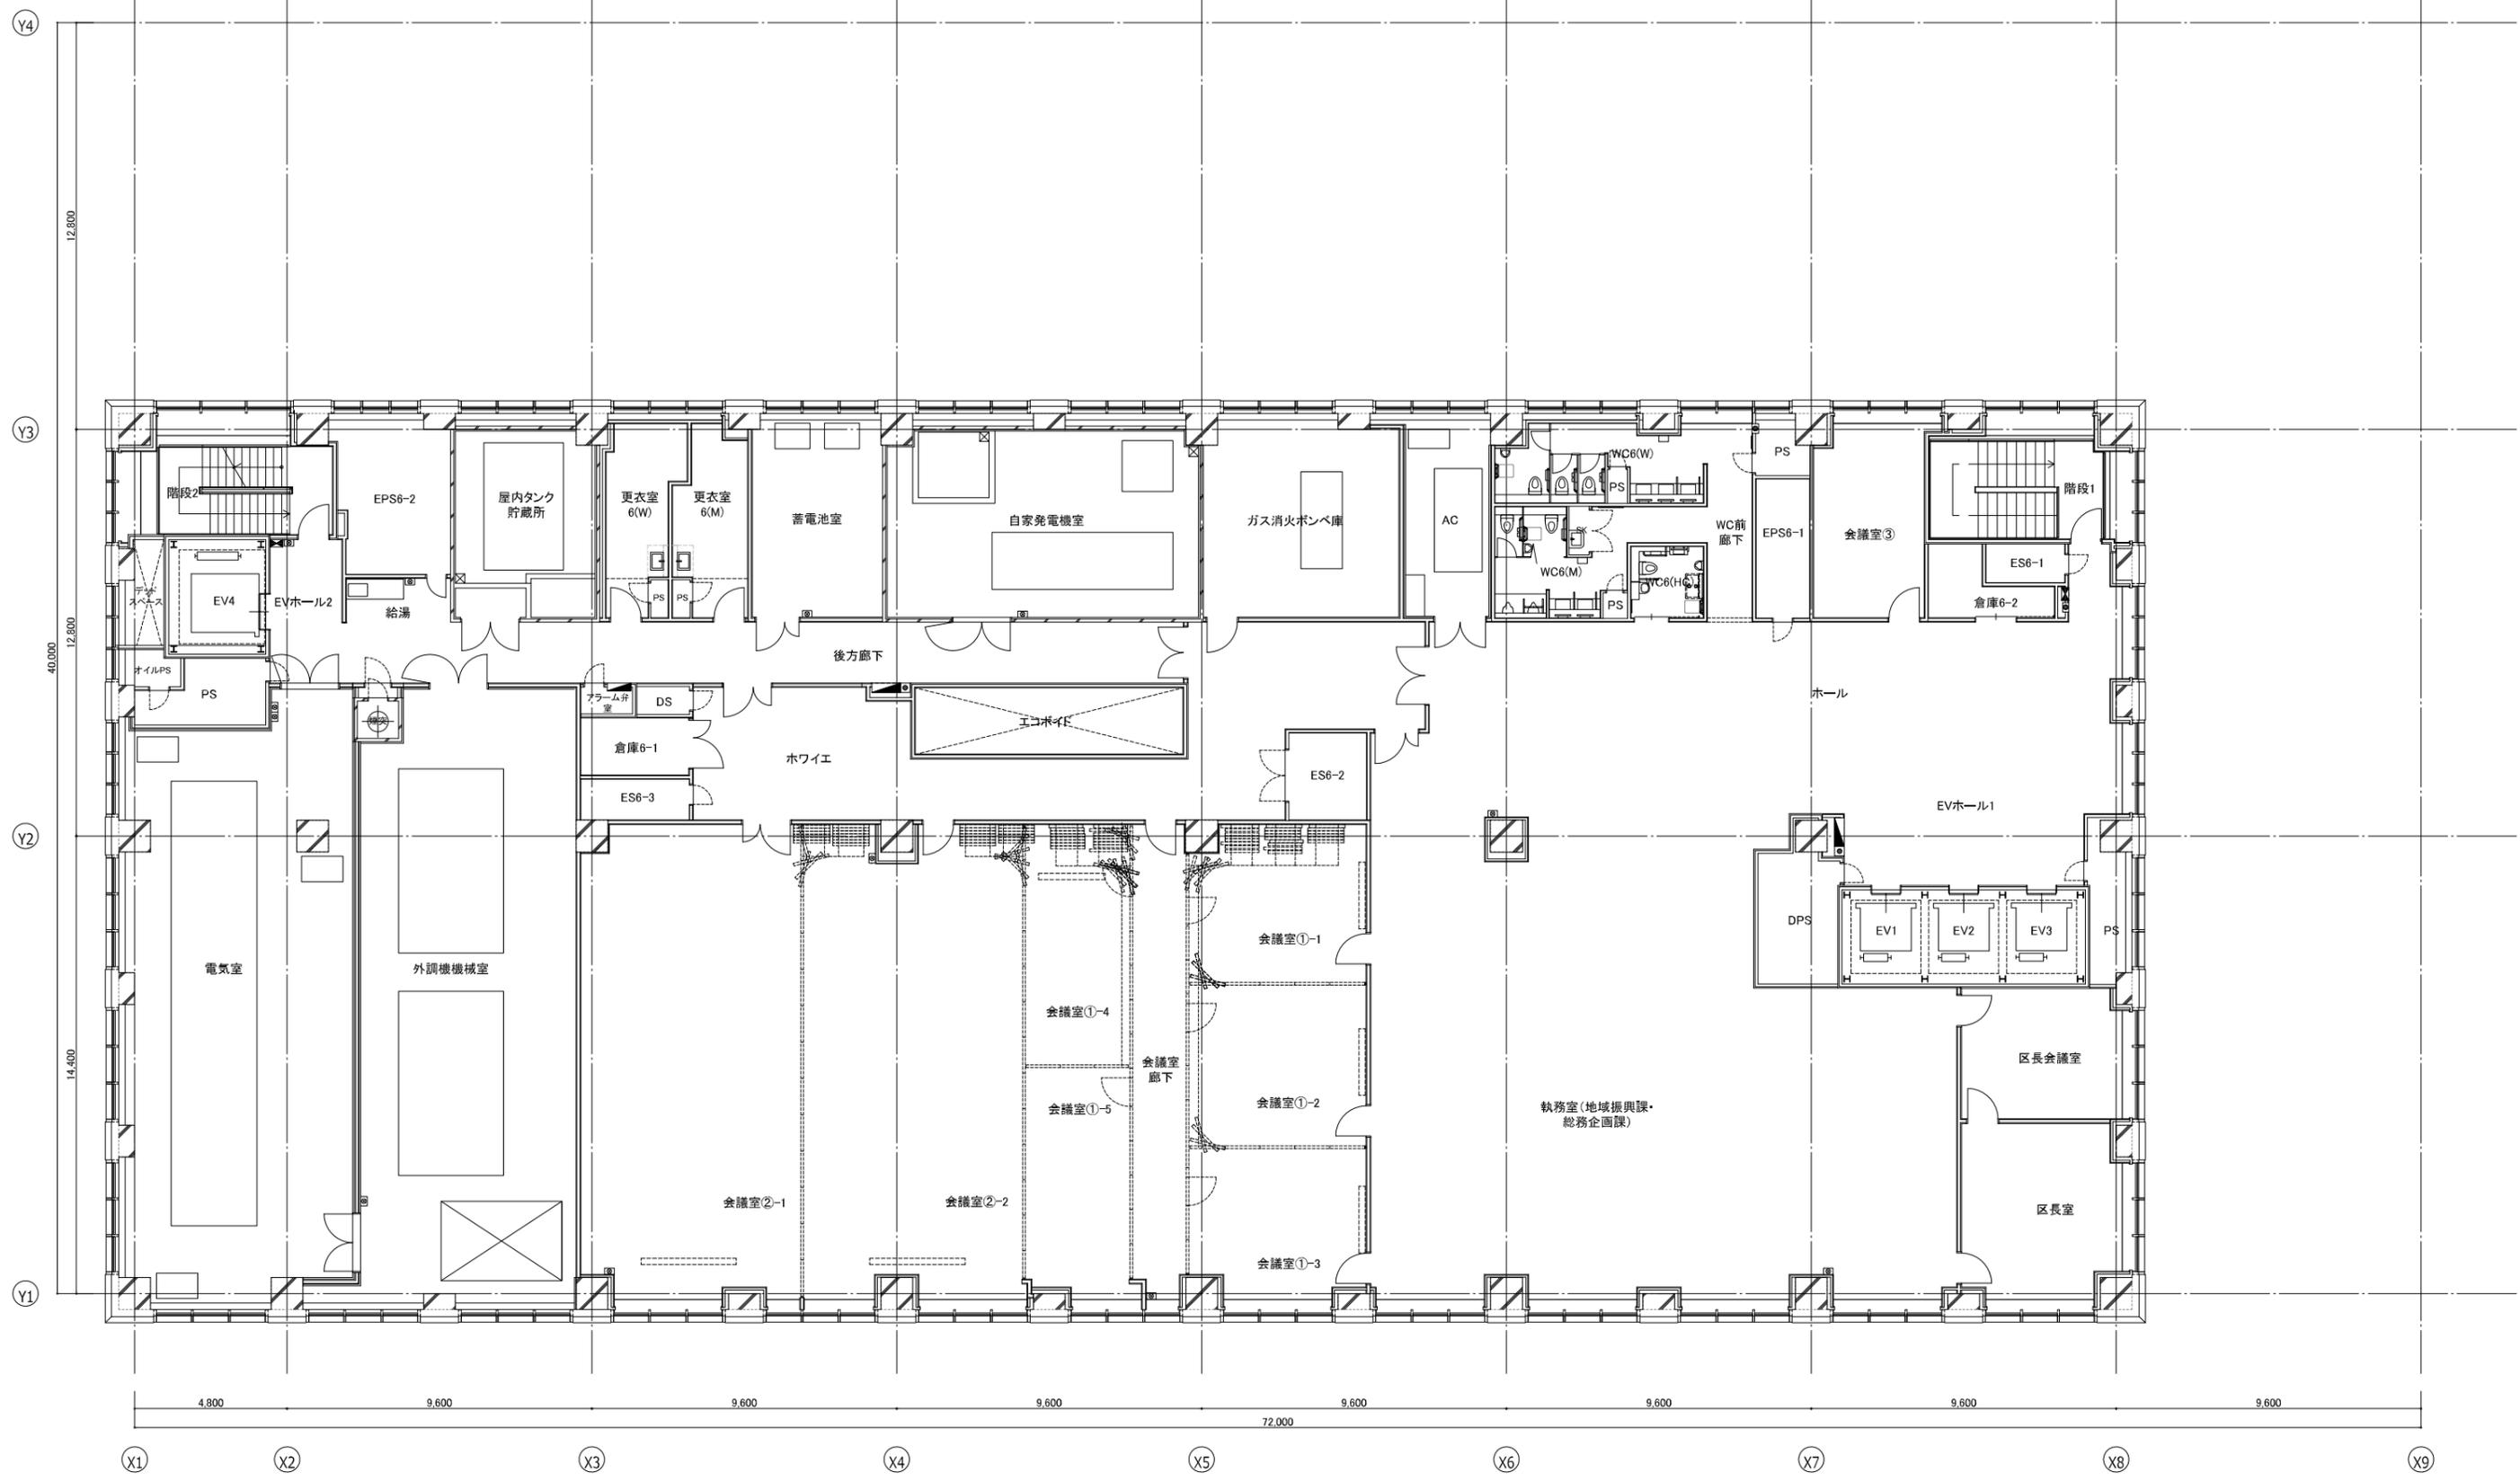

新庁舎建築設計図面



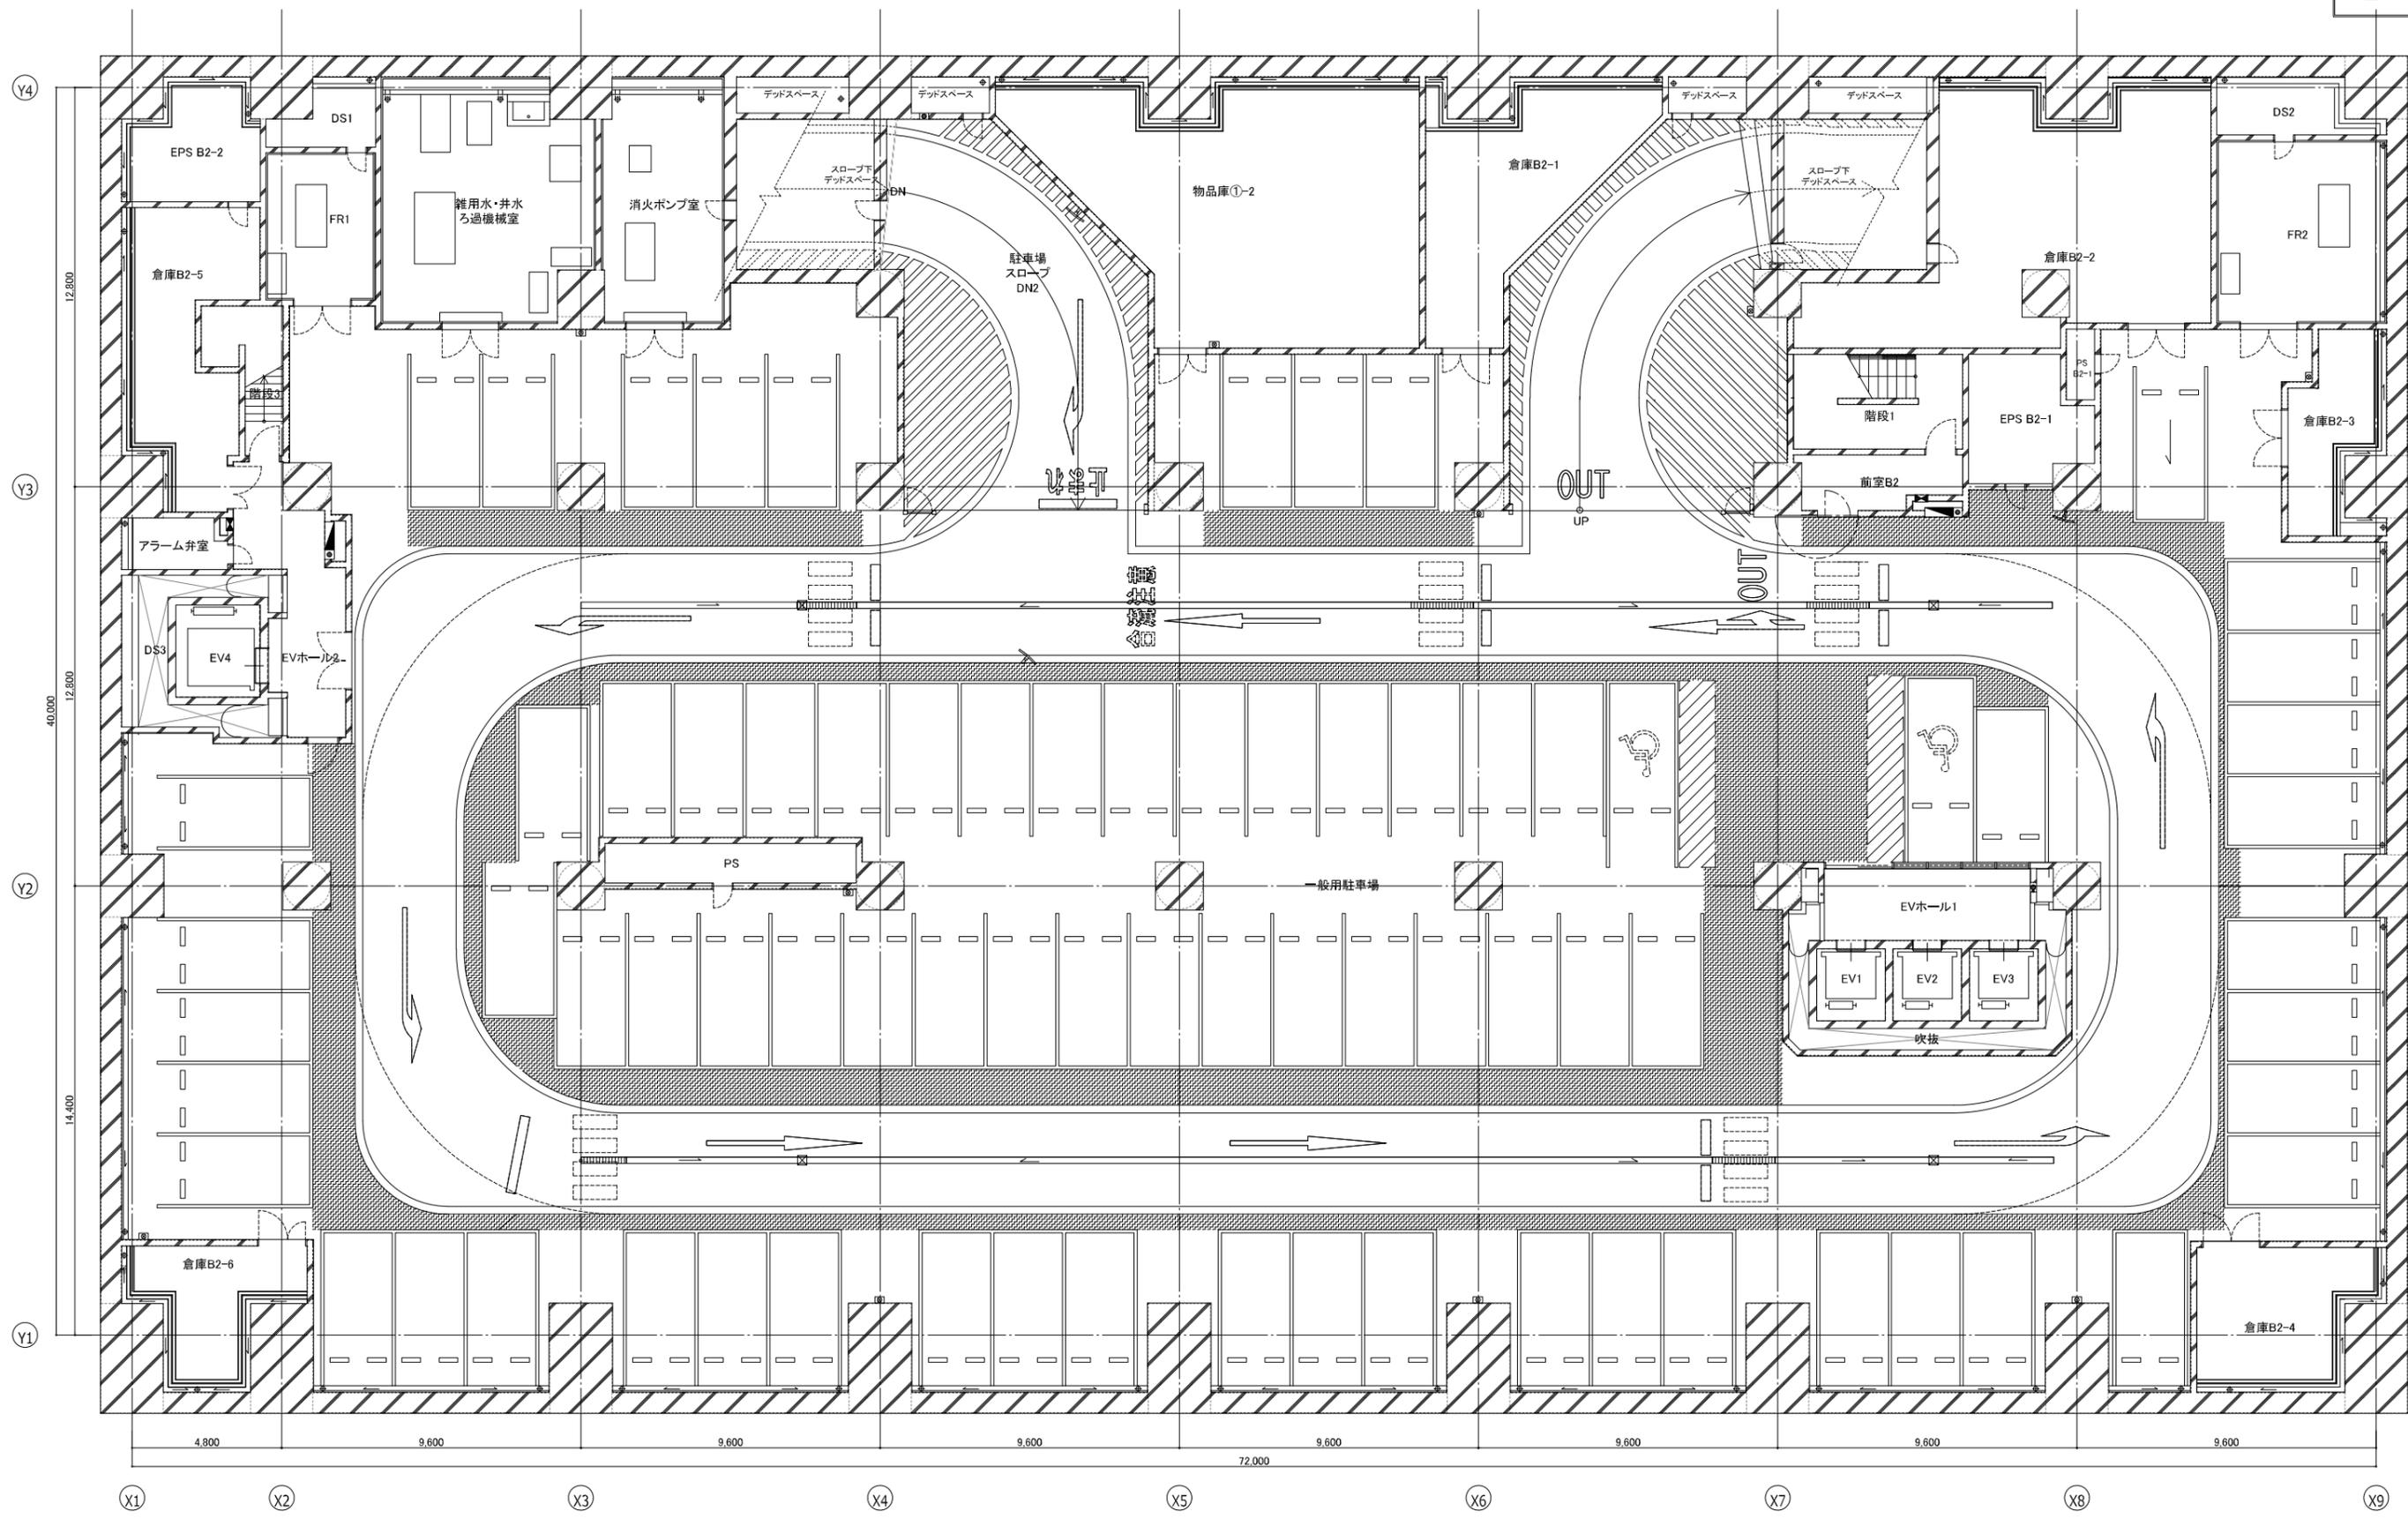

新庁舎建築設計図面