



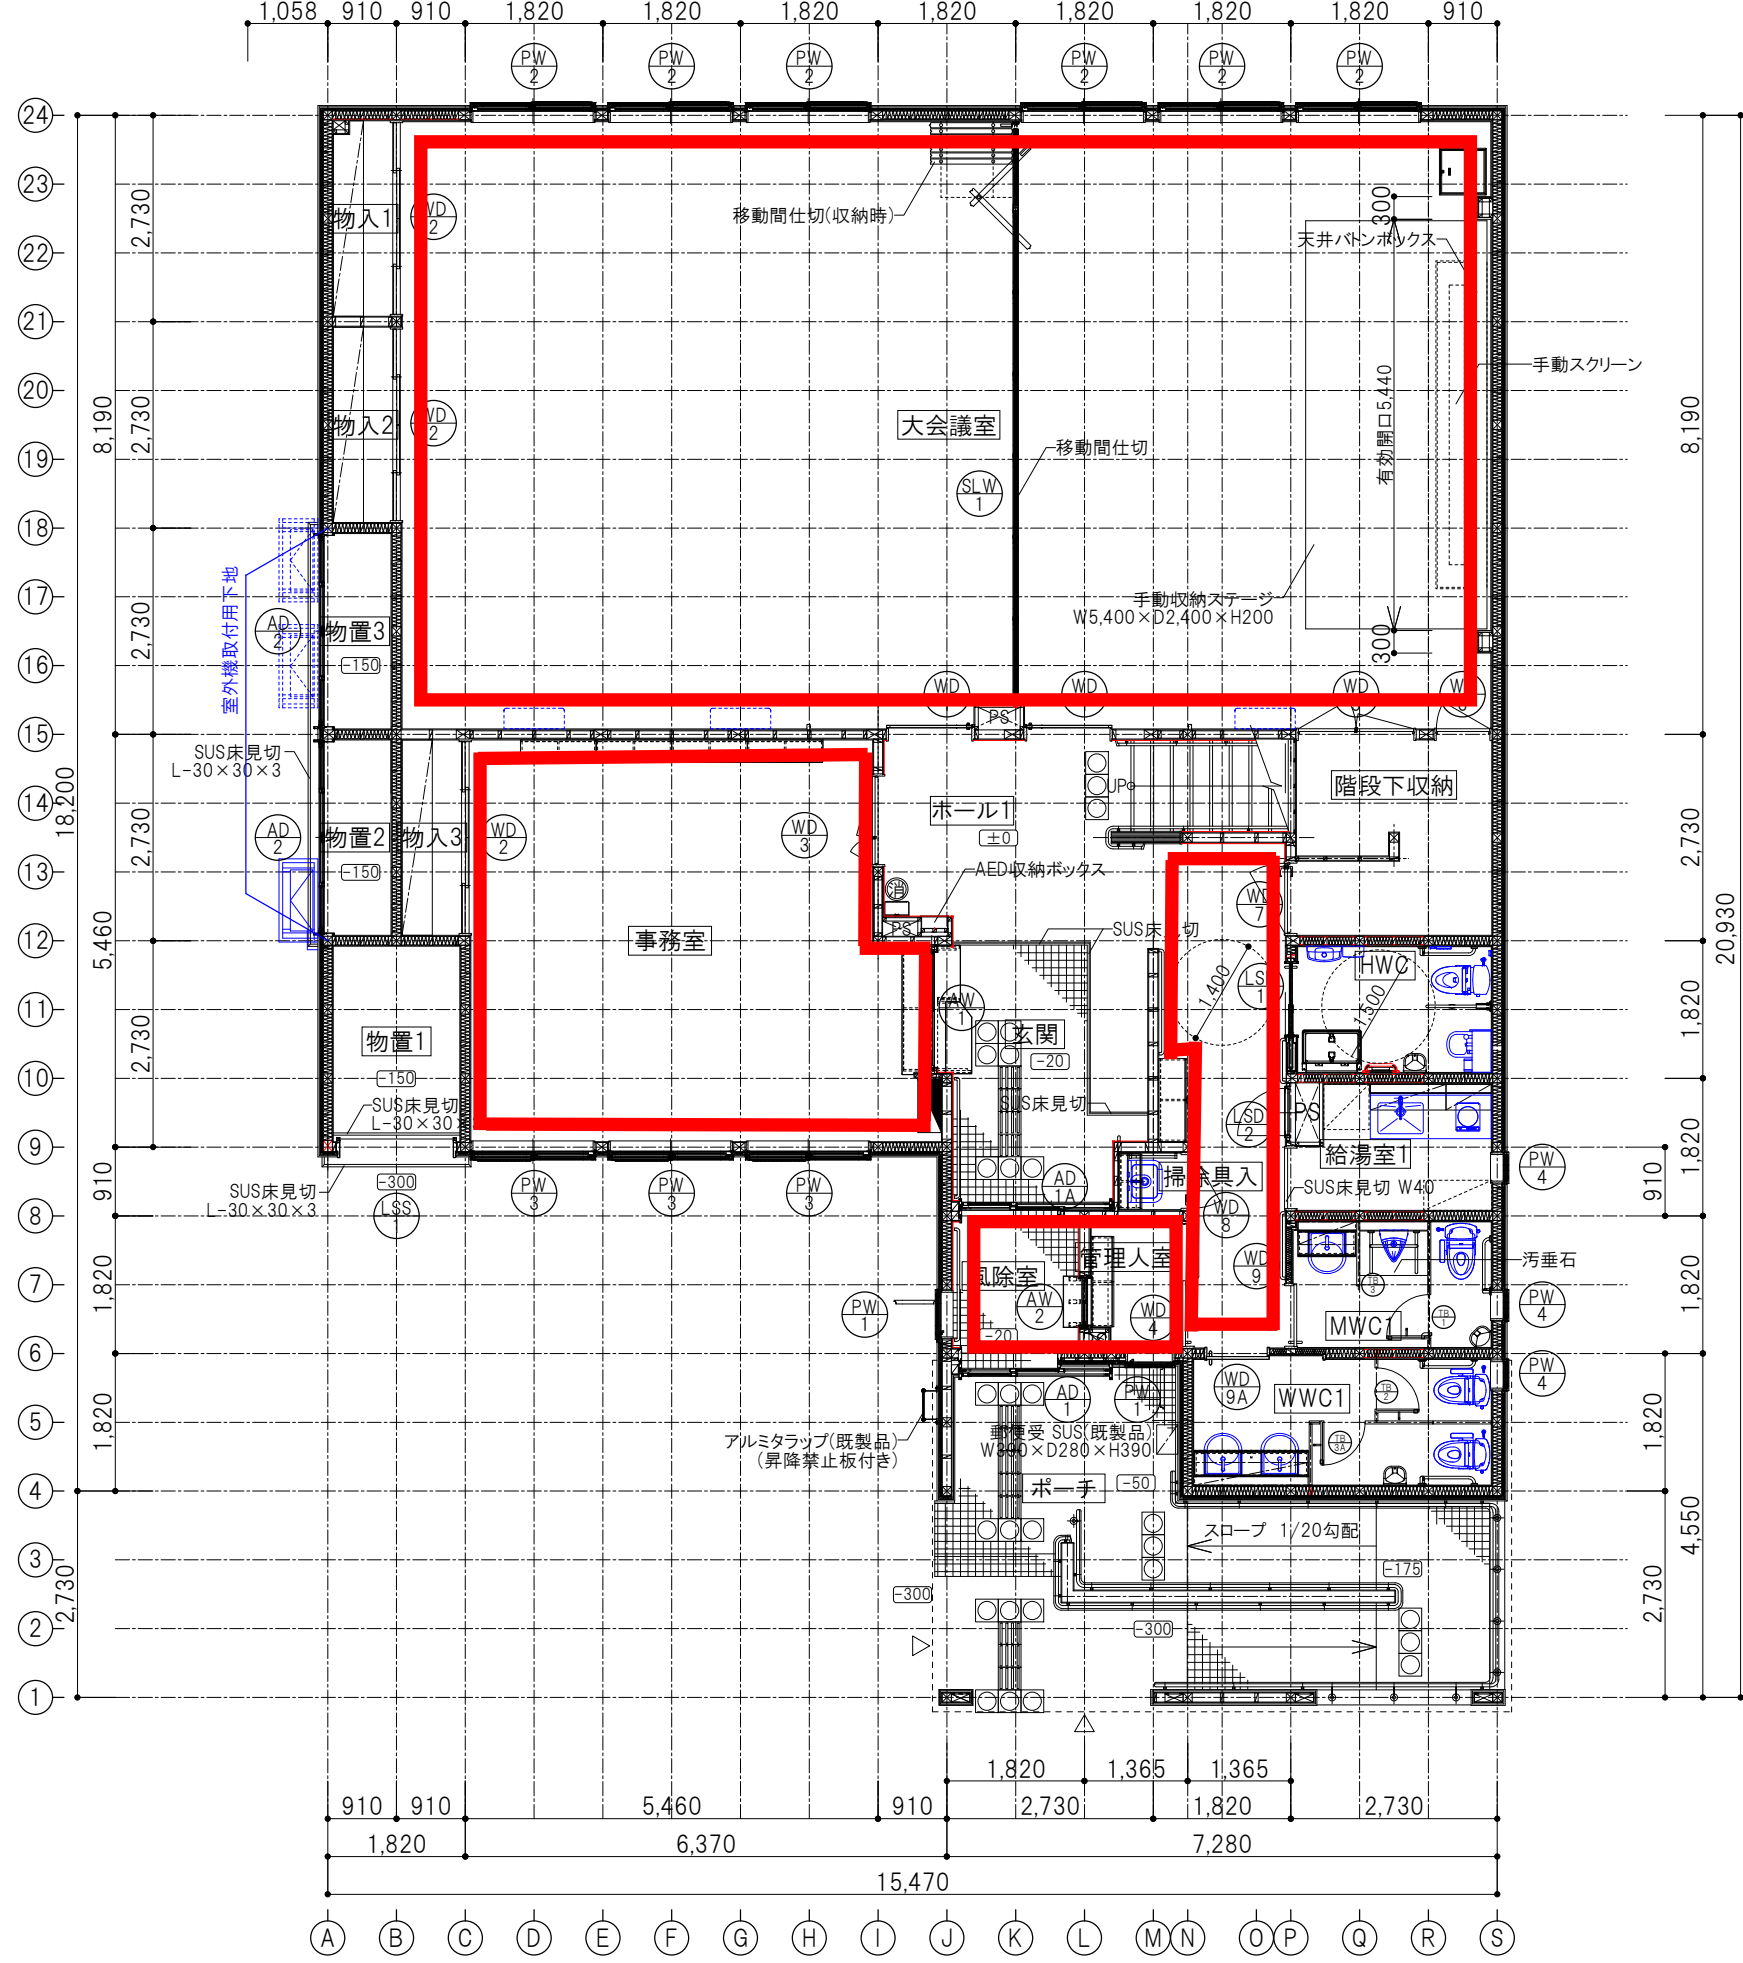

1階平面詳細図 S=1/100

凡 例	
***	FLからのレベルを示す(特記無き限り±0)
▲1	ピクトサイン(平付型)
▲2	ピクトサイン(突出型)
△A	室名サインA
△B	室名サインB
△C	室名サインC
⊠	床下点検口600×600(鍵付)
⊙	消火器ボックス(10型消火器(別途)設置)
⊞	視覚障害者誘導用点状タイル
⊞	視覚障害者誘導用線状タイル
F-*	家具詳細図番号を示す
HR	樹脂被覆手摺φ34

認	設計	担当	縮尺
			S=1/100

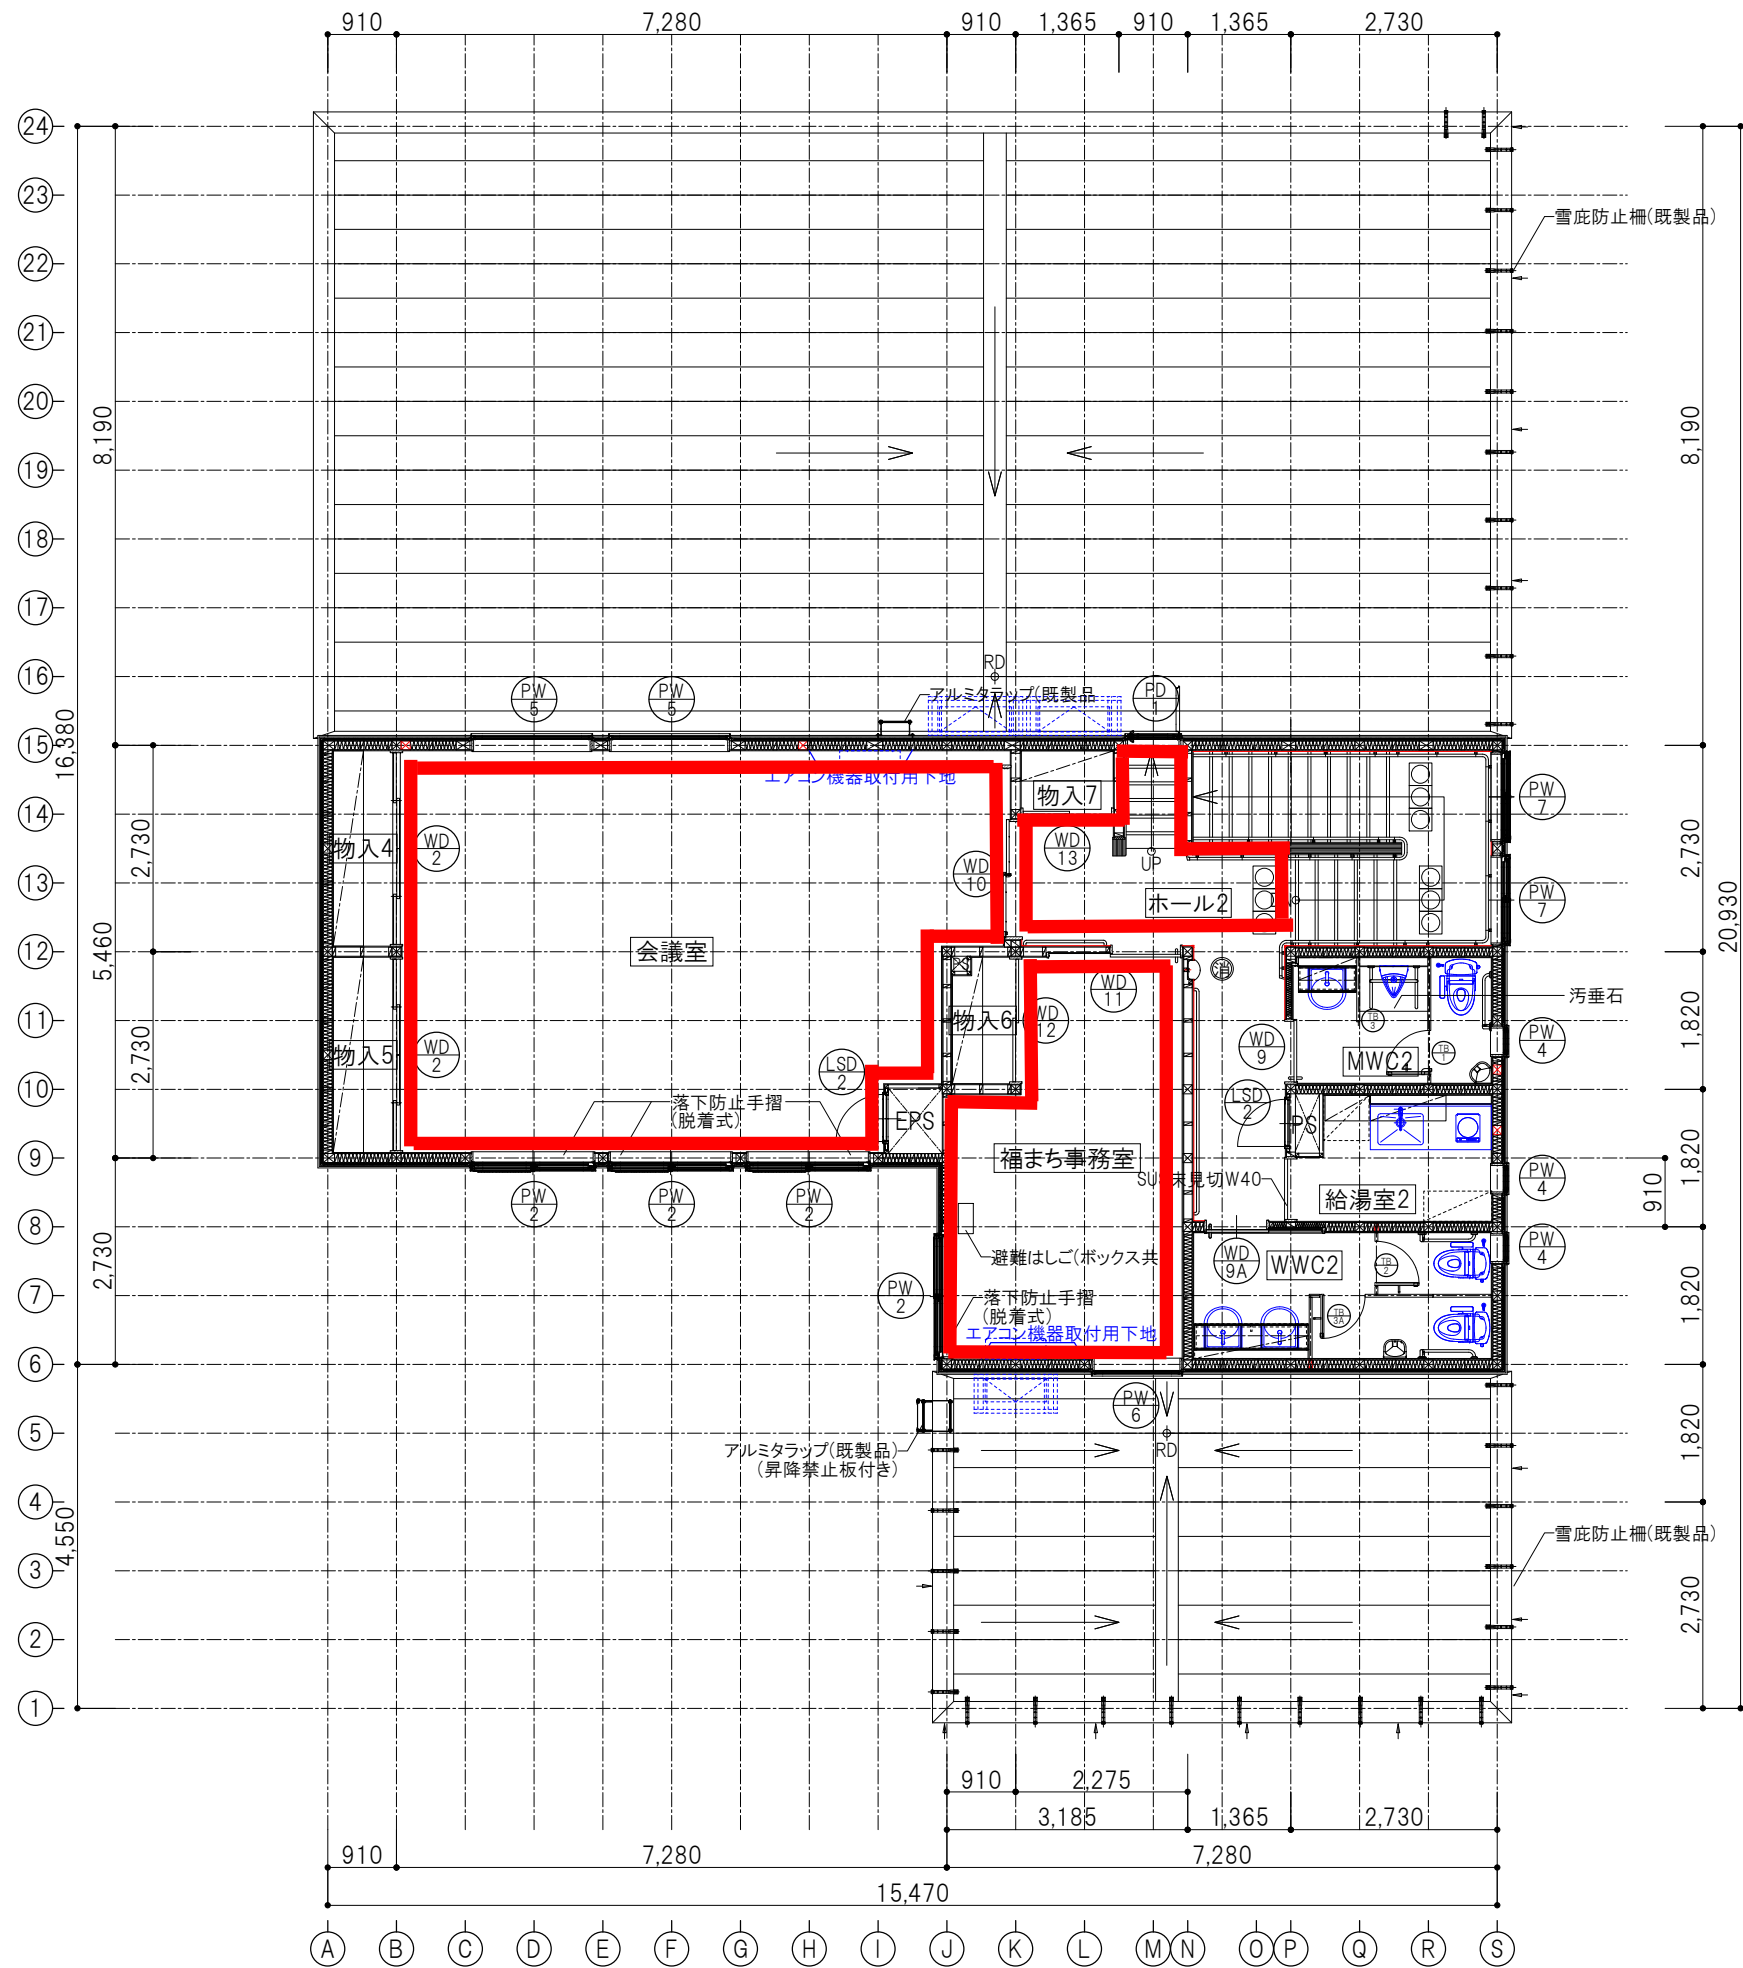

2階平面詳細図 S=1/100

凡 例	
***	FLからのレベルを示す(特記無き限り±0)
▲1	ピクトサイン(平付型)
▲2	ピクトサイン(突出型)
△A	室名サインA
△B	室名サインB
△C	室名サインC
⊠	床下点検口600×600(鍵付)
⊙	消火器ボックス(10型消火器(別途)設置)
⊞	視覚障害者誘導用点状タイル
⊞	視覚障害者誘導用線状タイル
F-*	家具詳細図番号を示す
HR	樹脂被覆手摺φ34

承認	設計	担当	縮尺
			S=1/100