




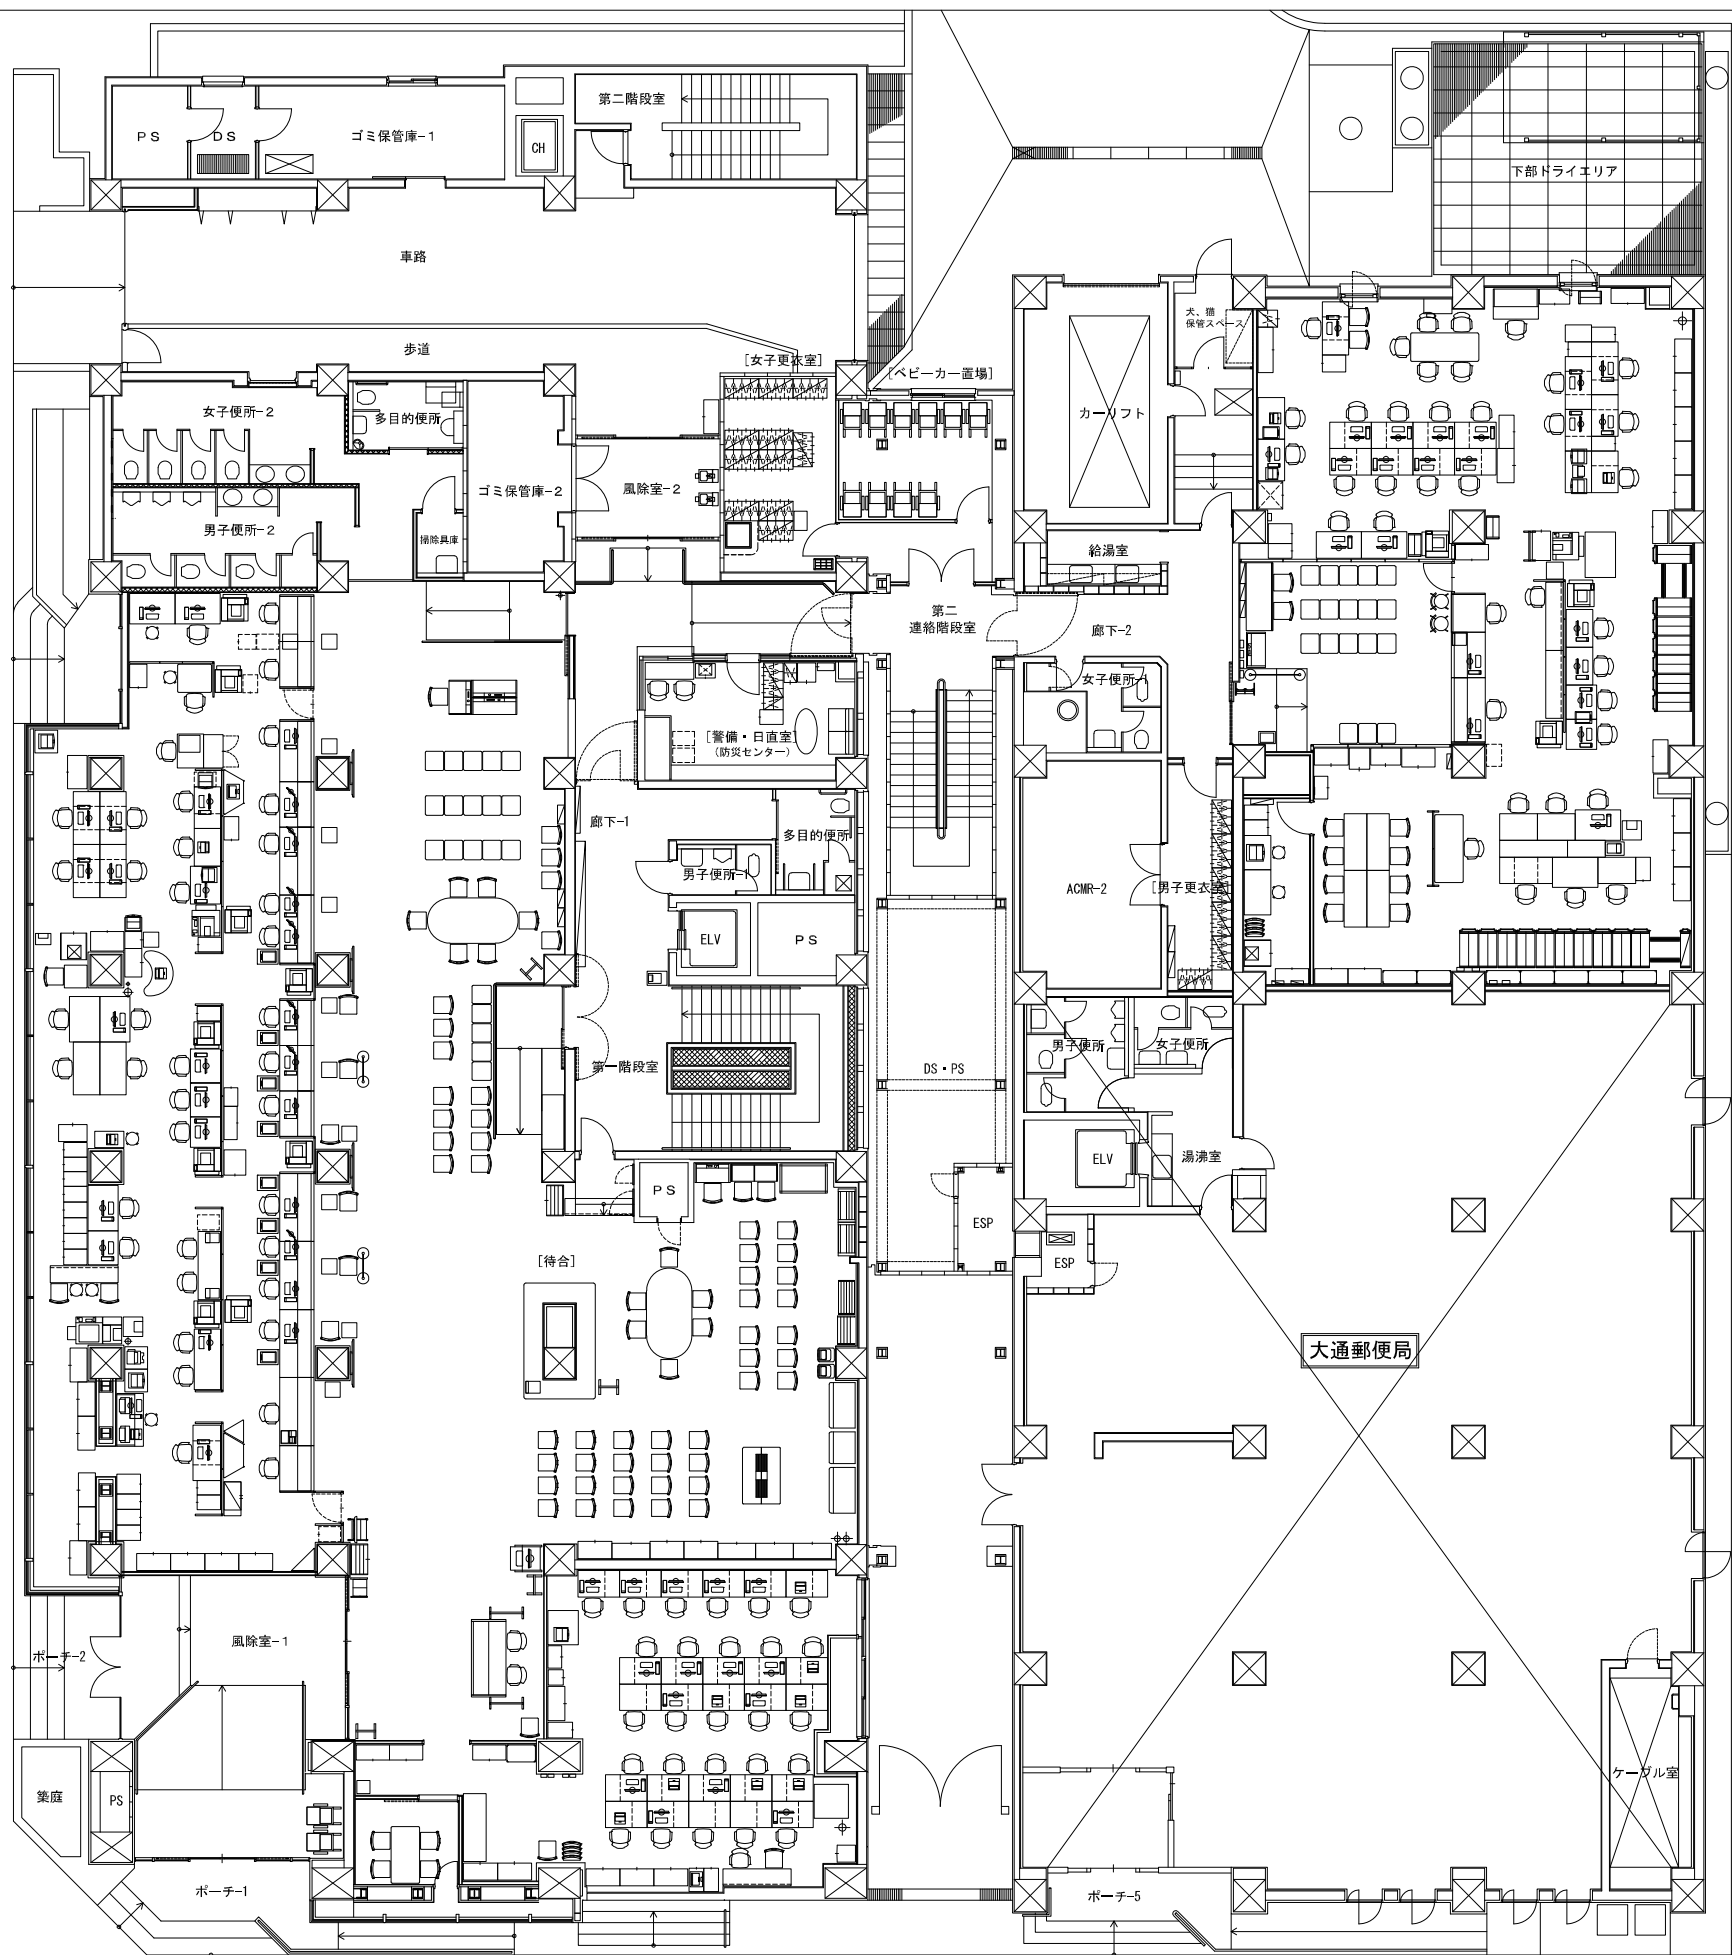


仮庁舎
レイアウト図面

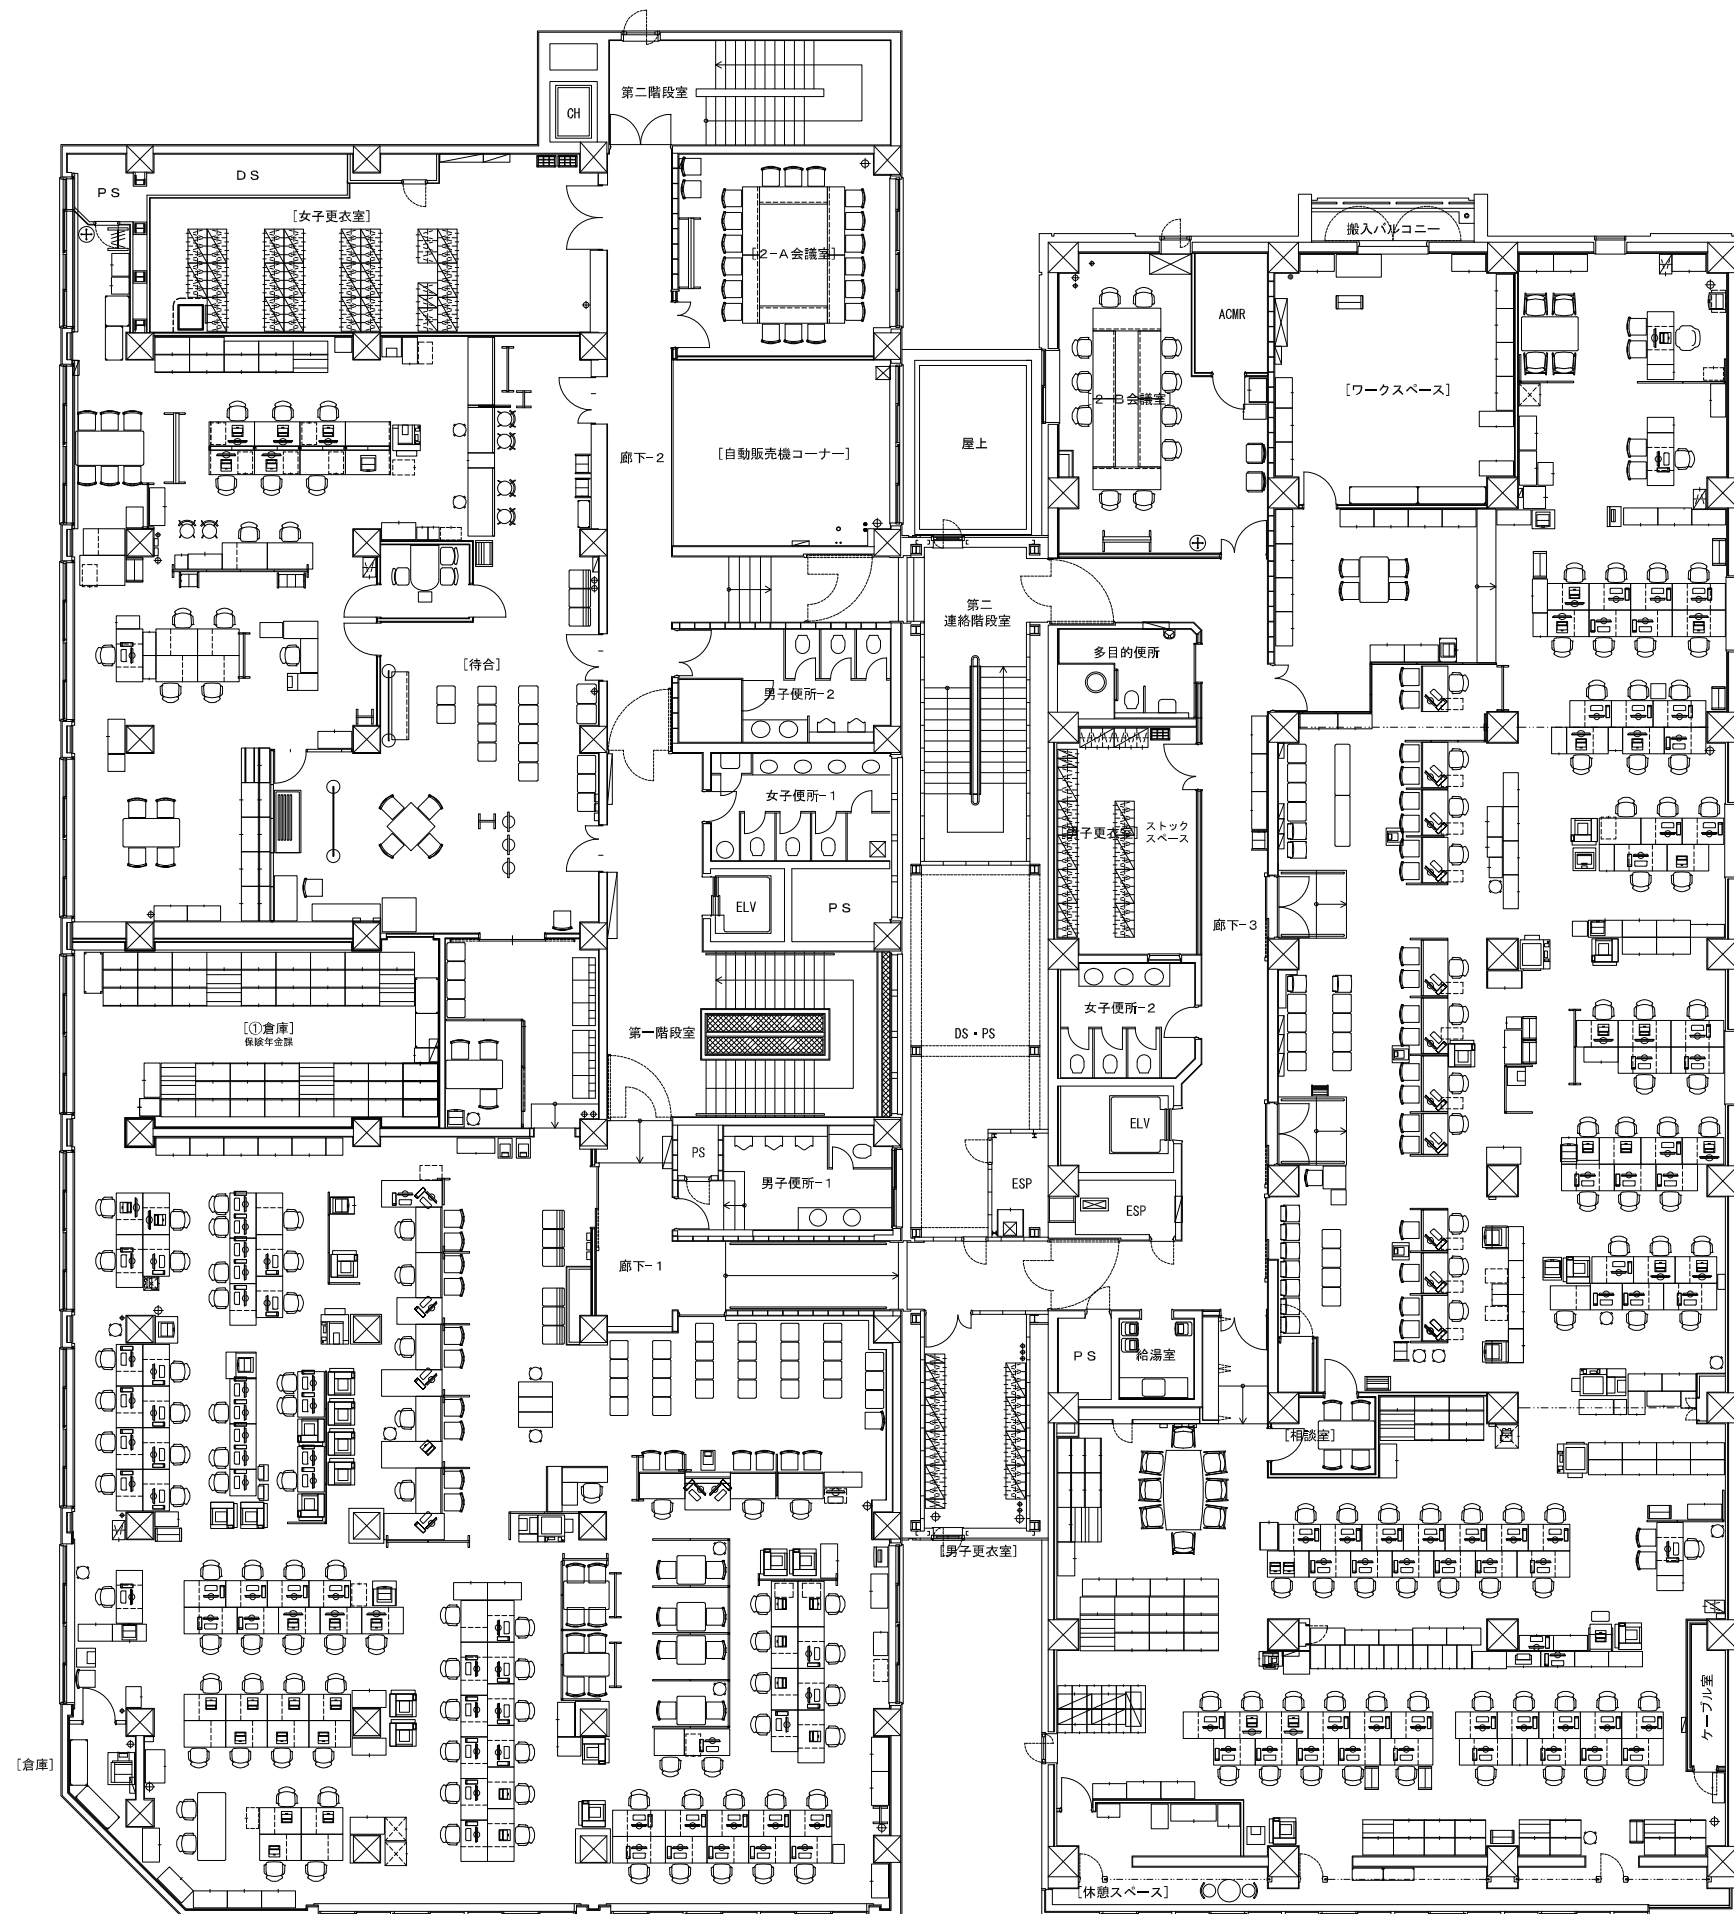


仮庁舎
レイアウト図面

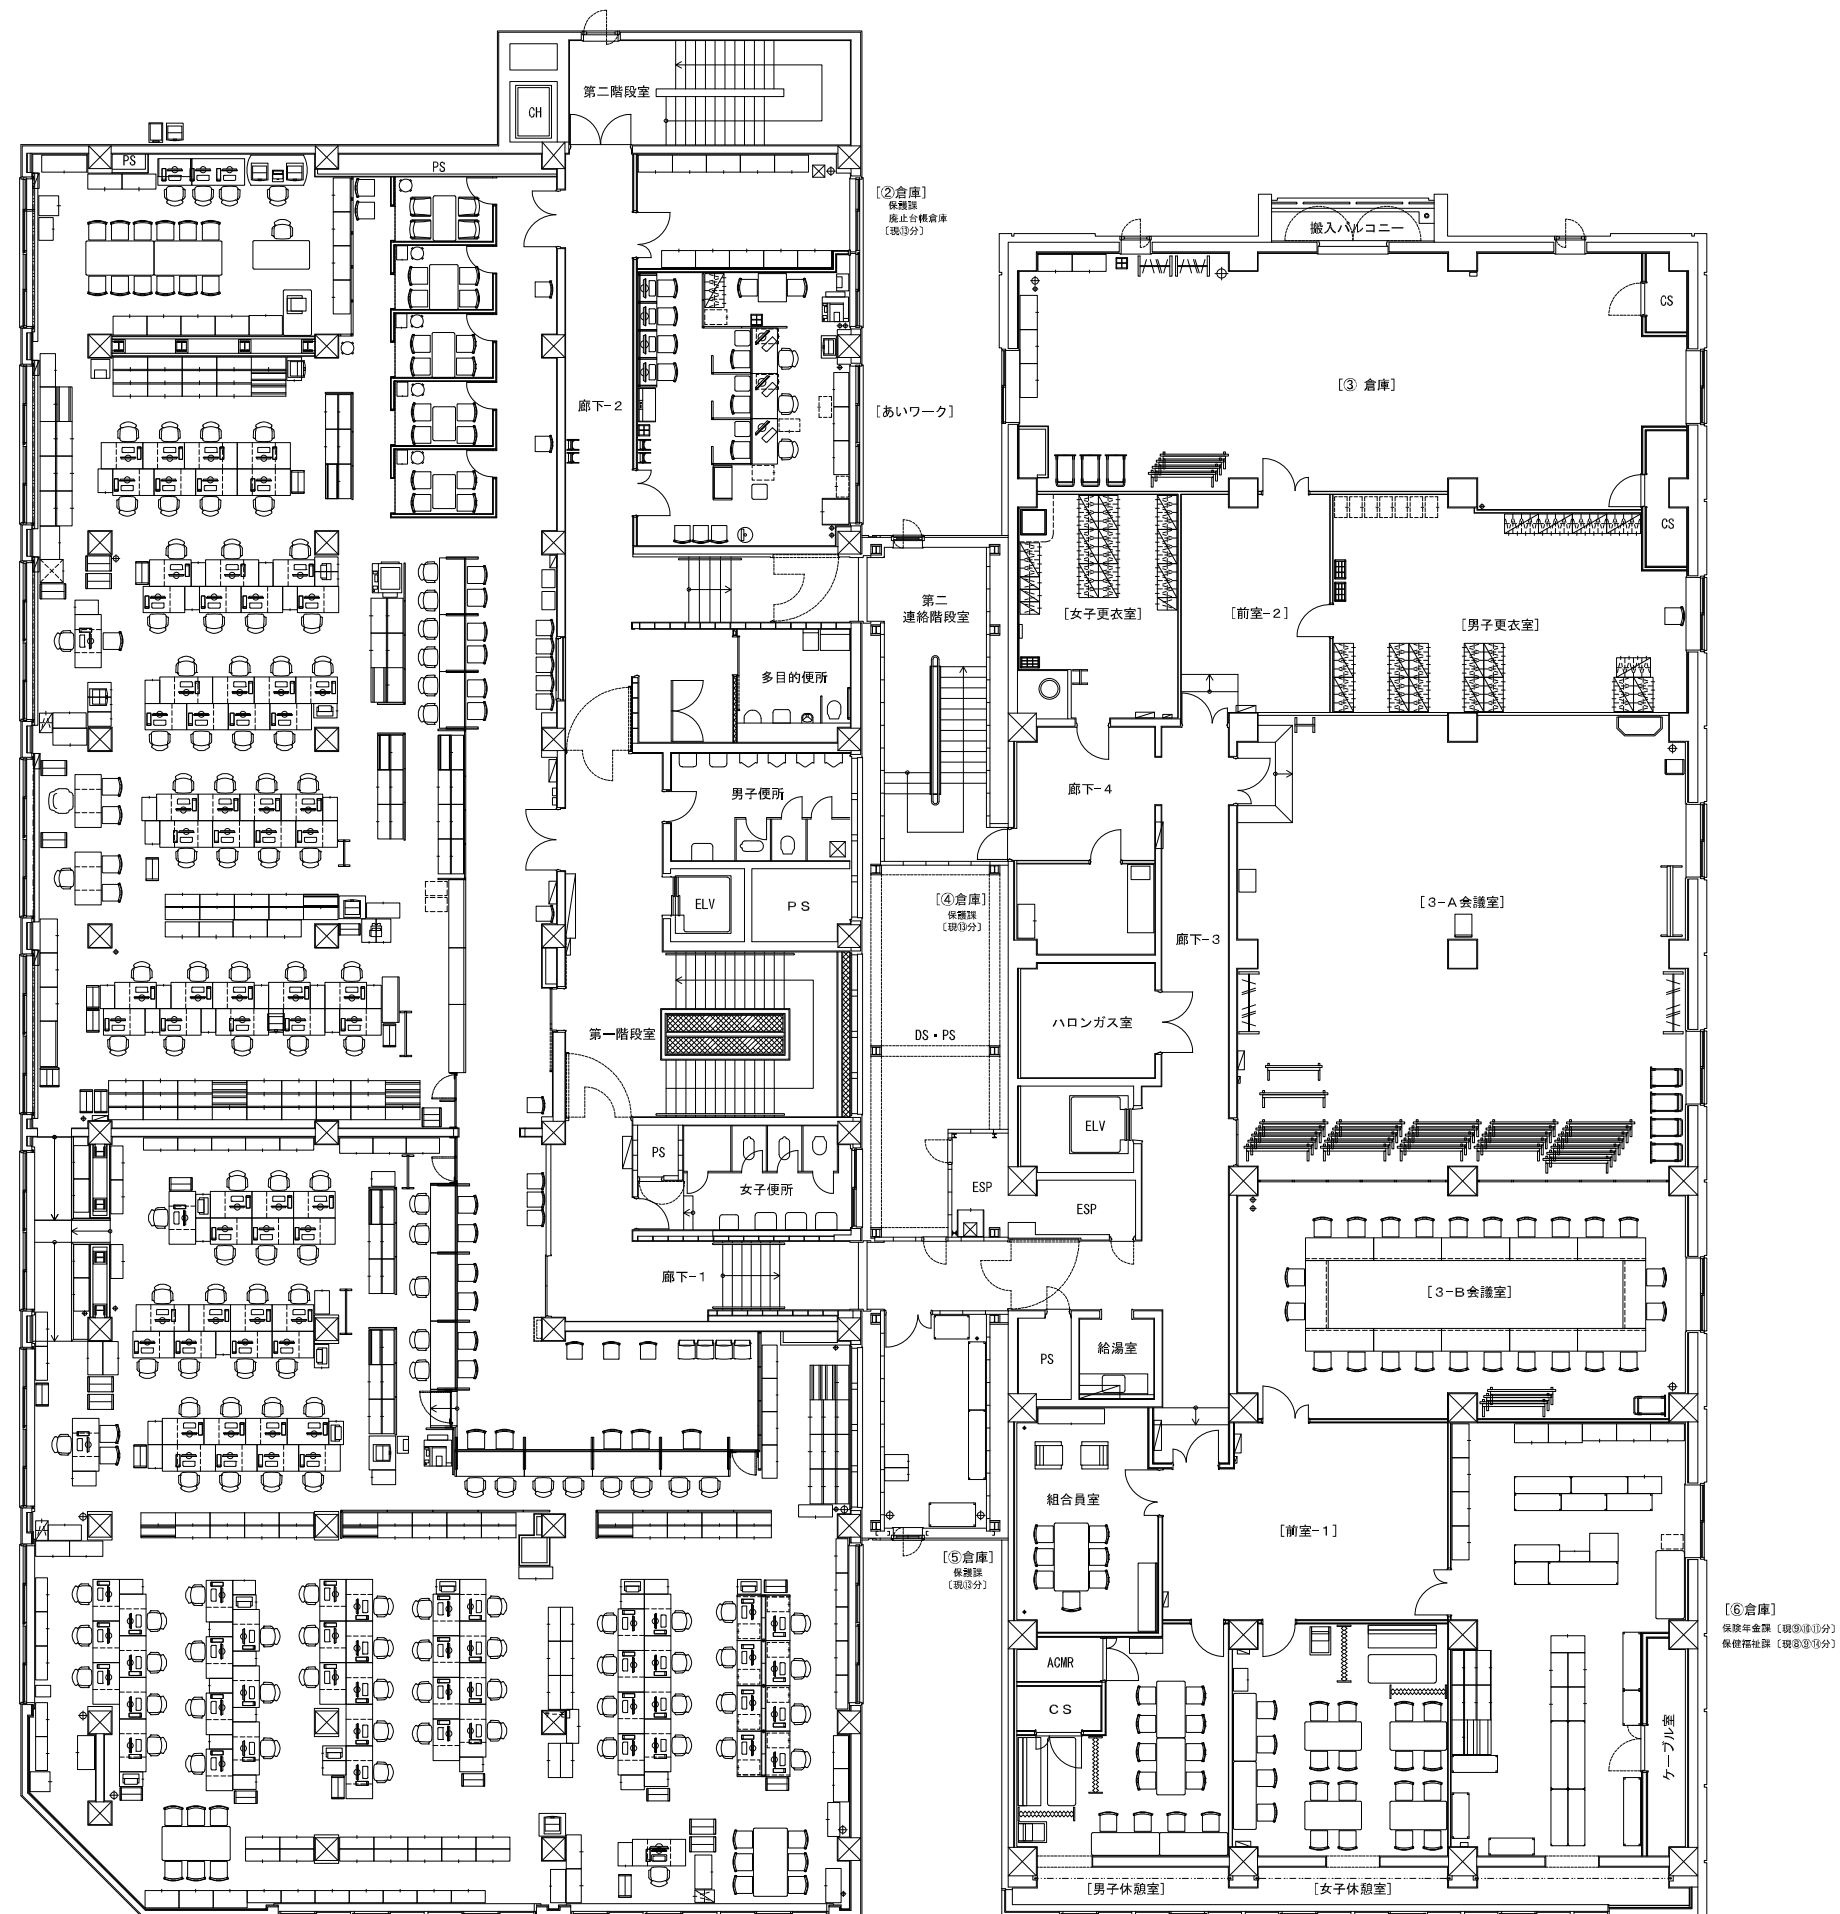


仮庁舎
レイアウト図面

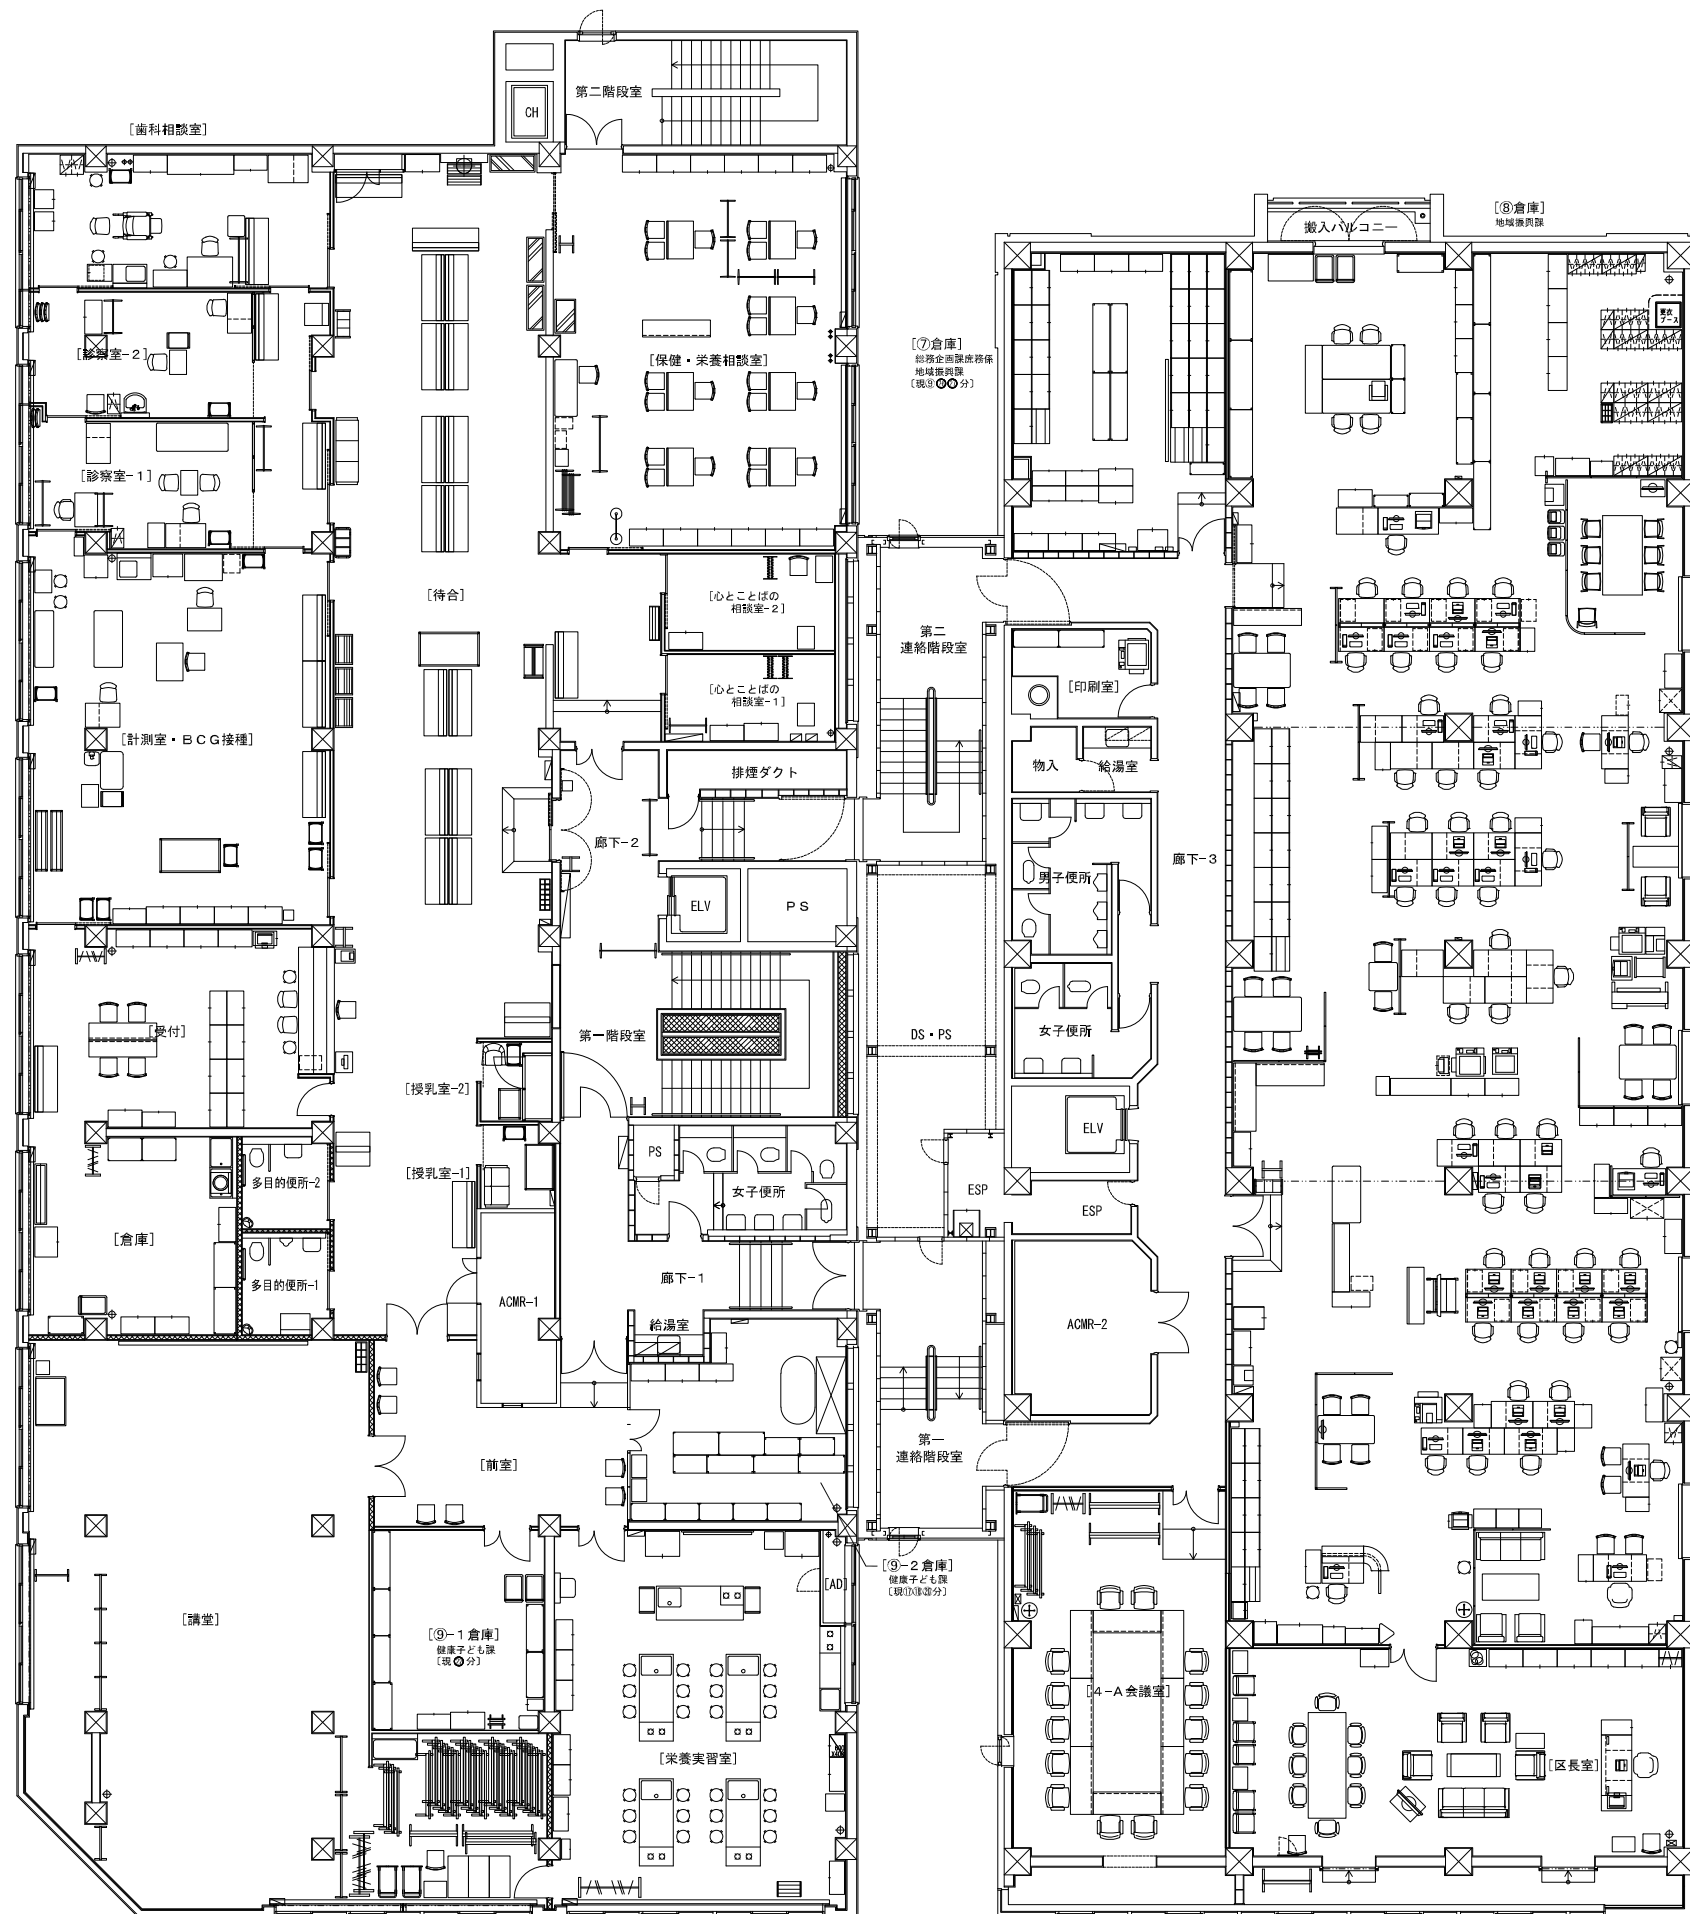


仮庁舎
レイアウト図面

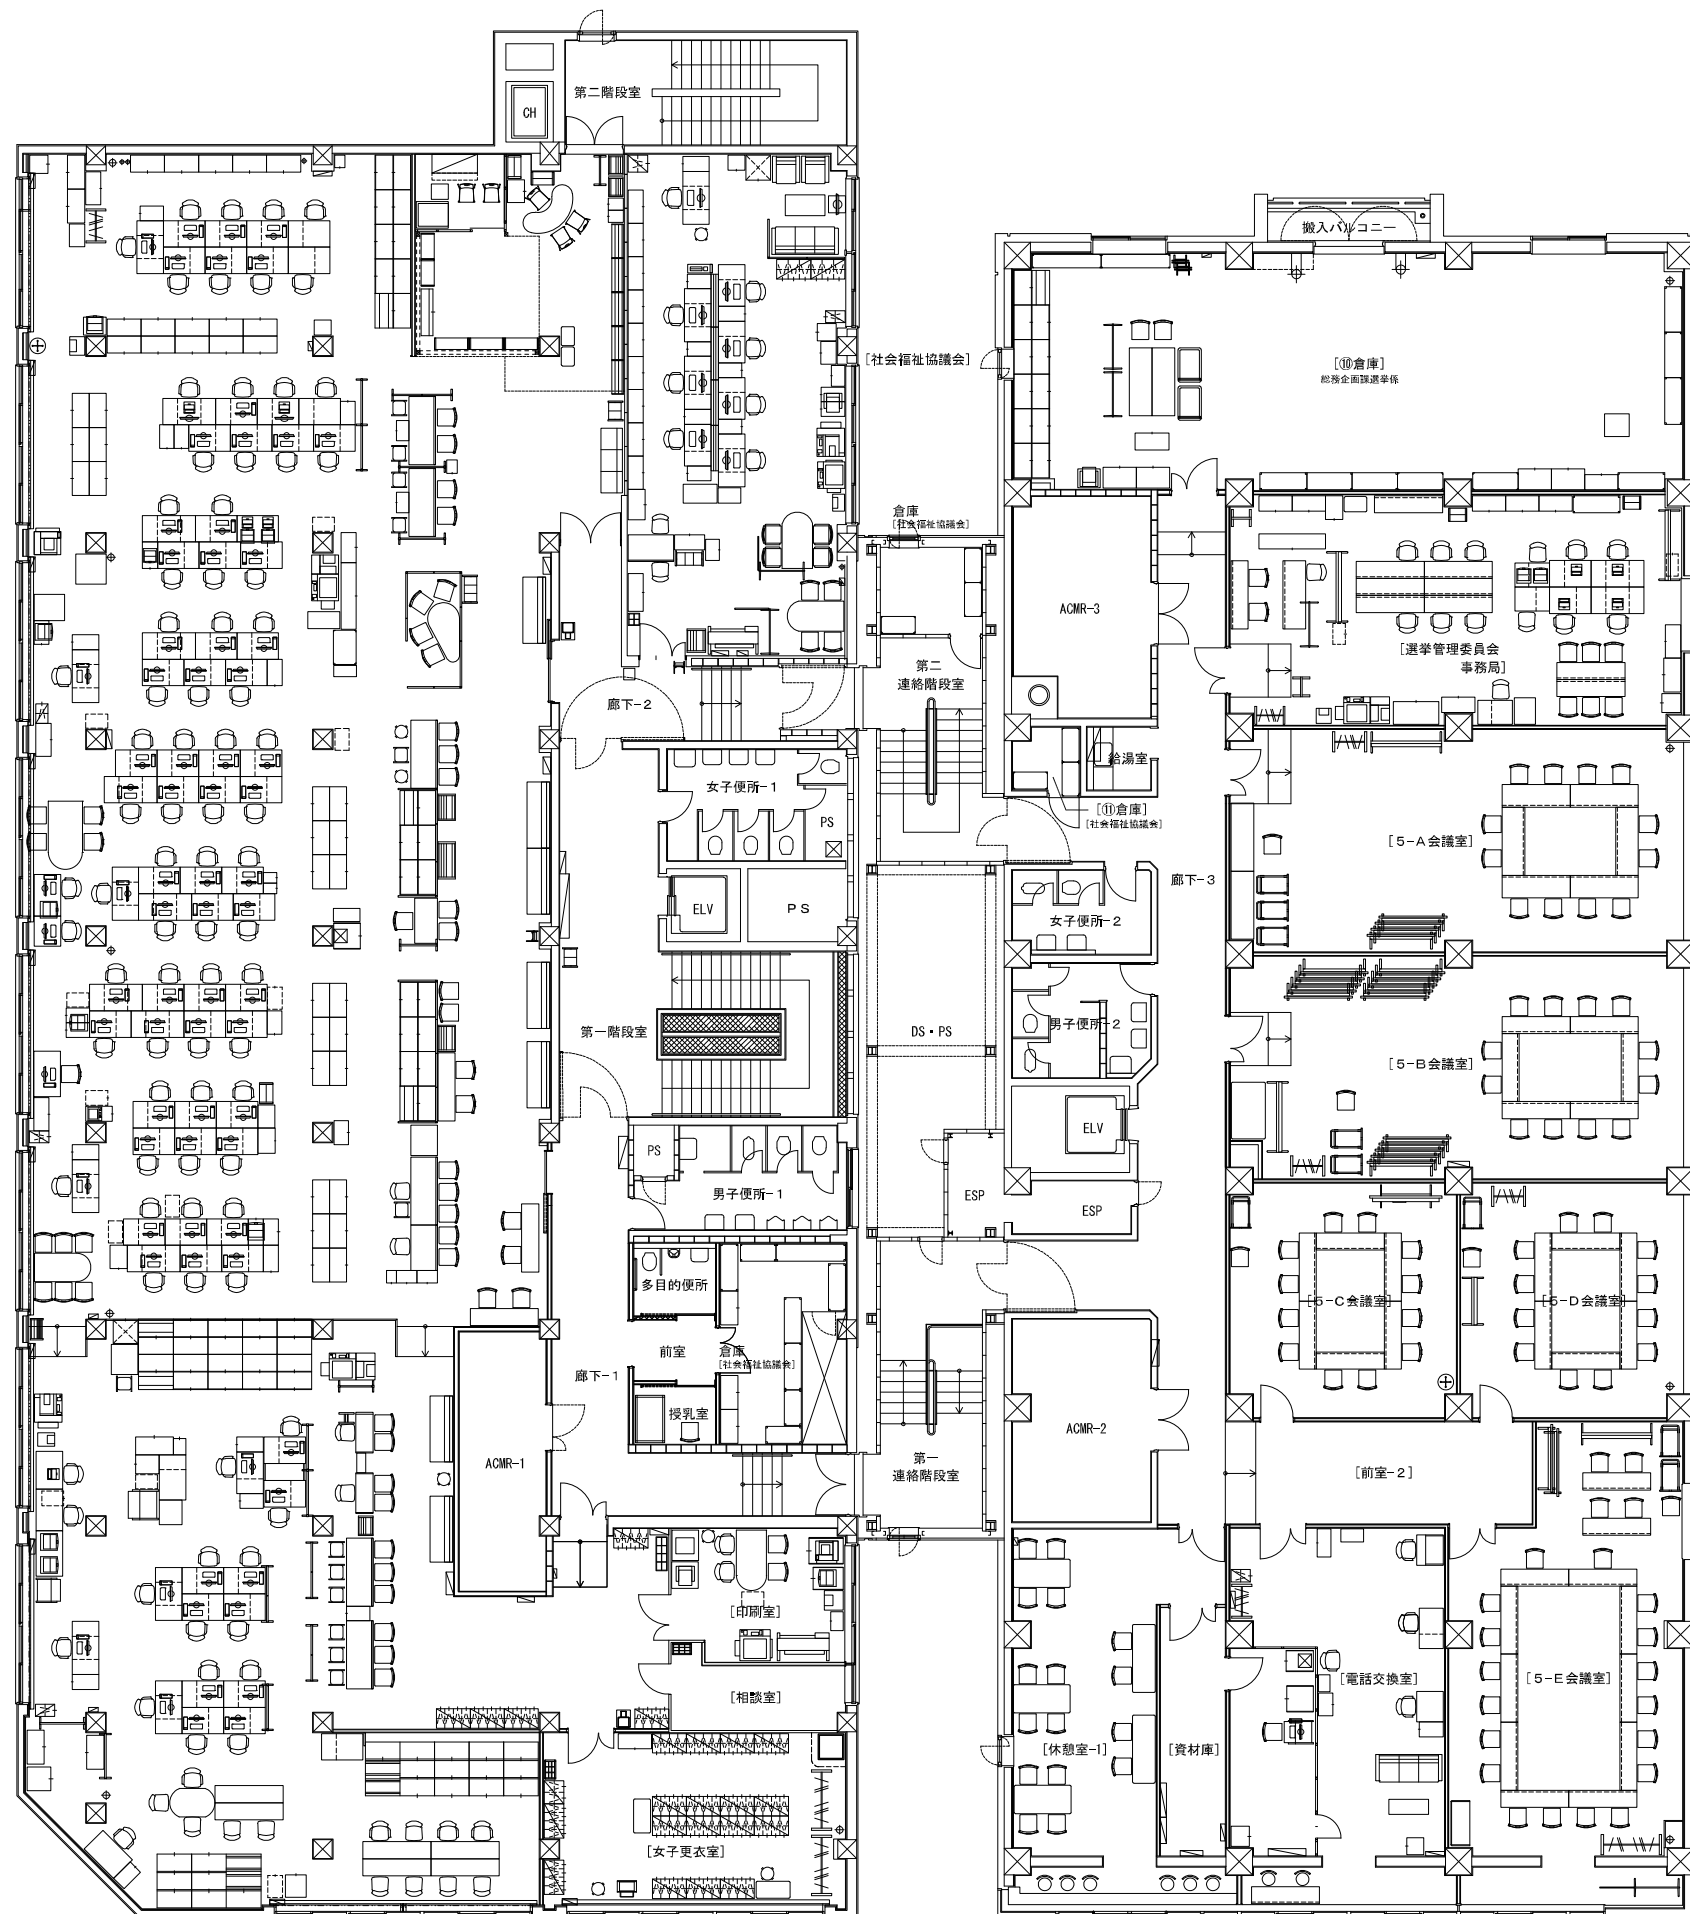

仮庁舎
レイアウト図面

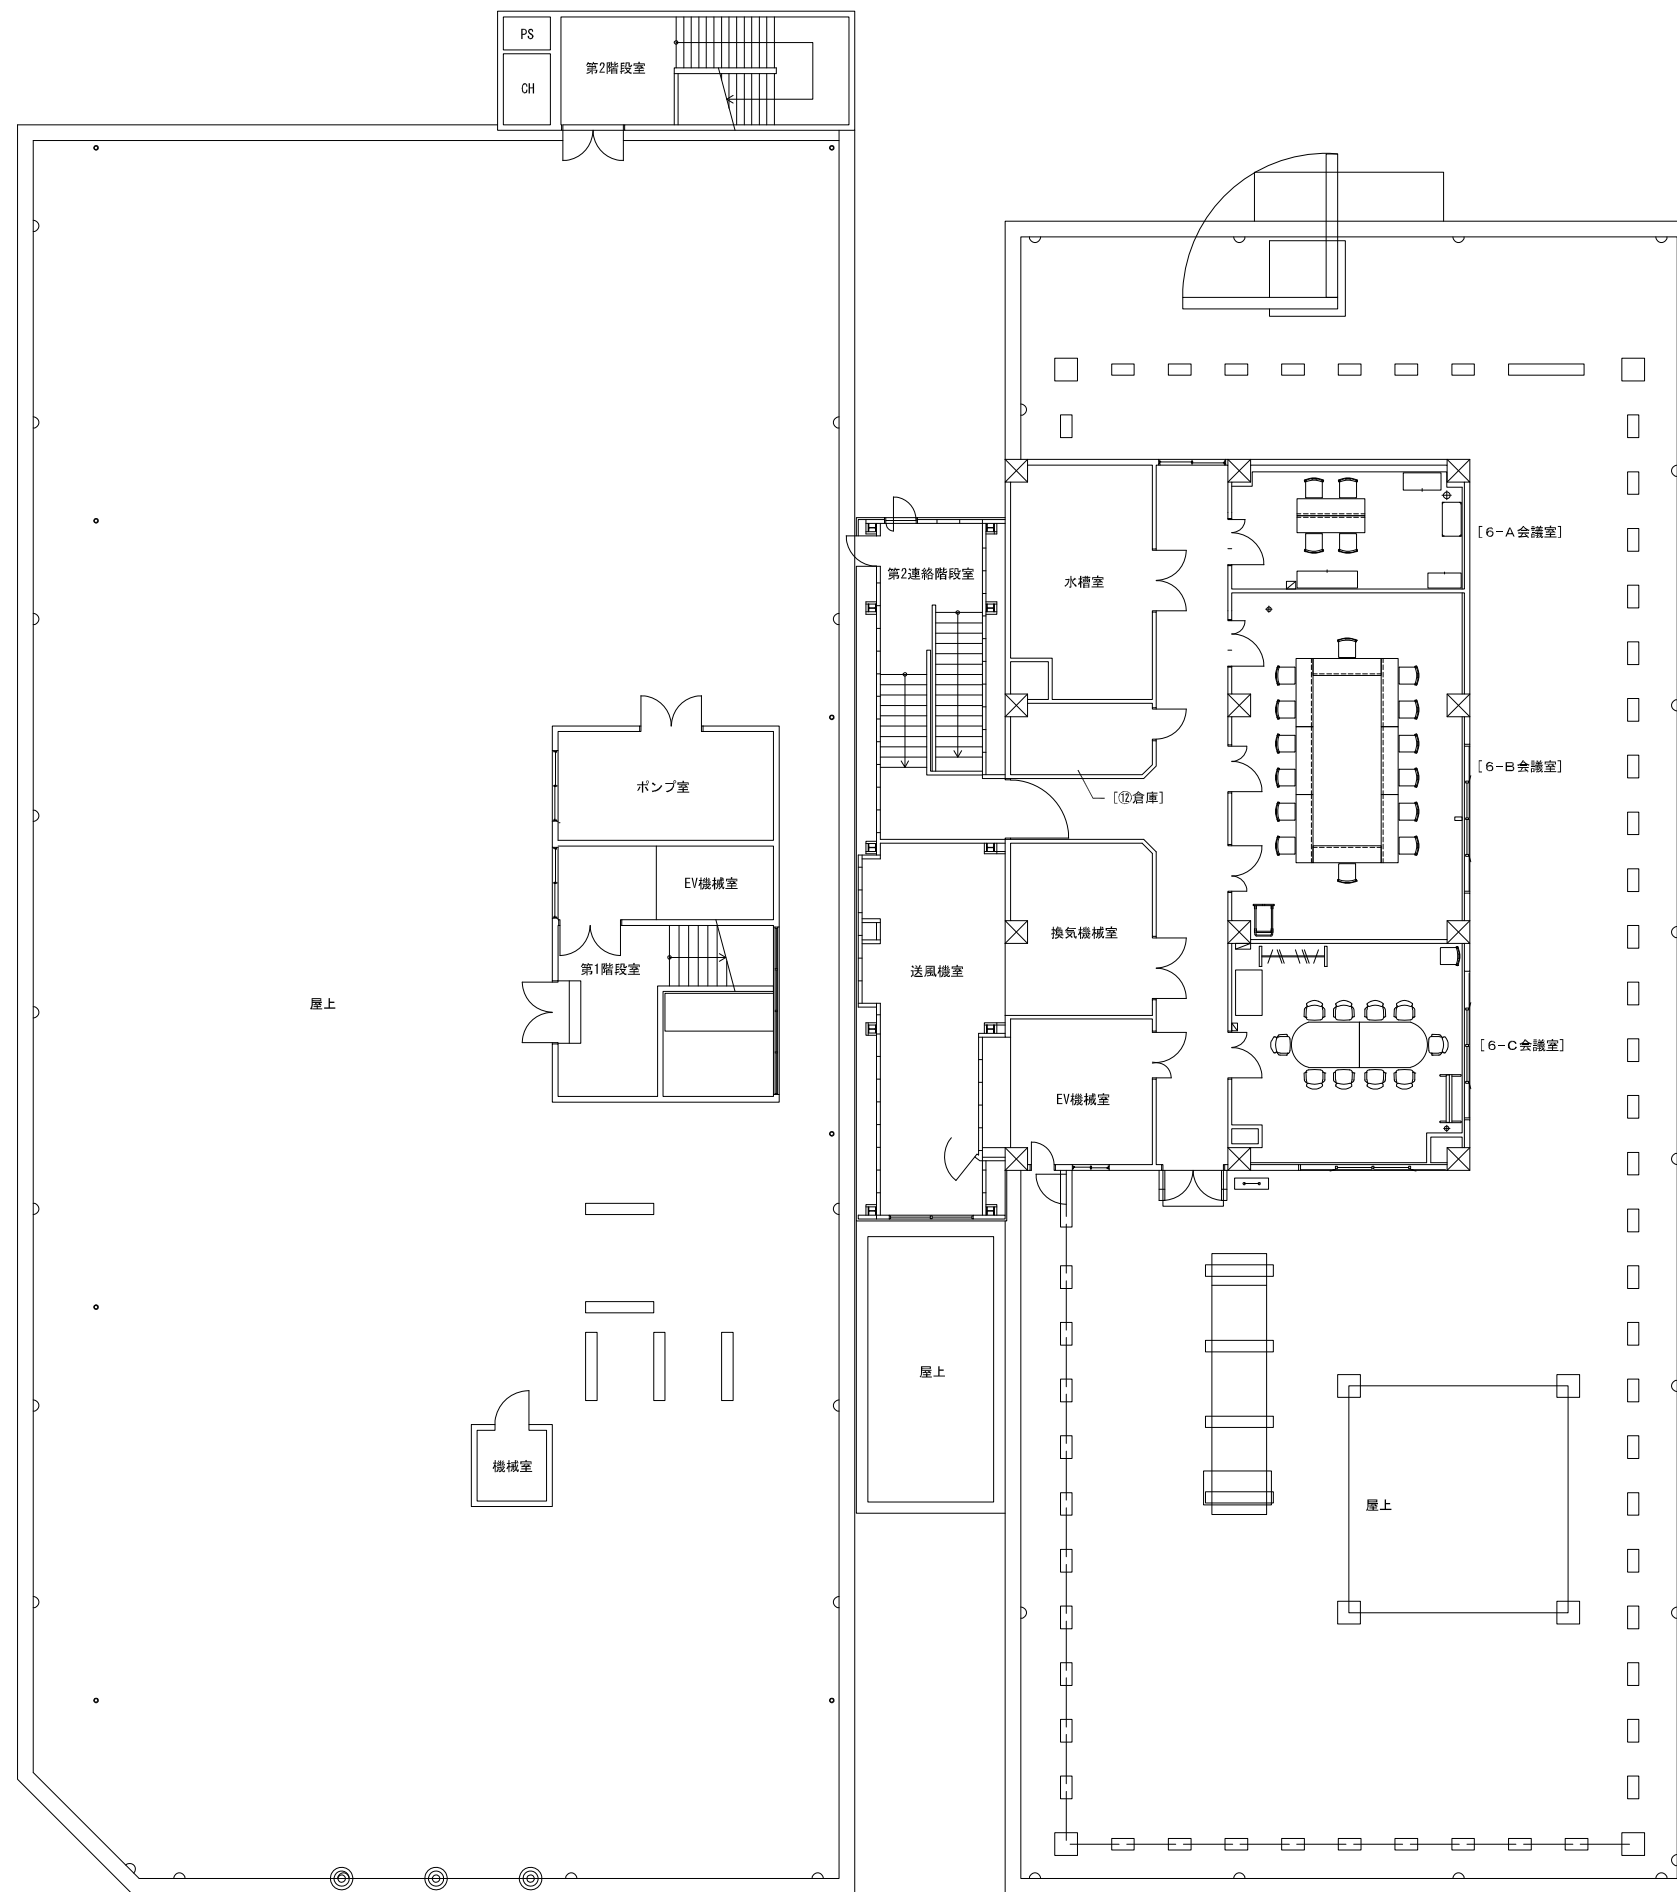

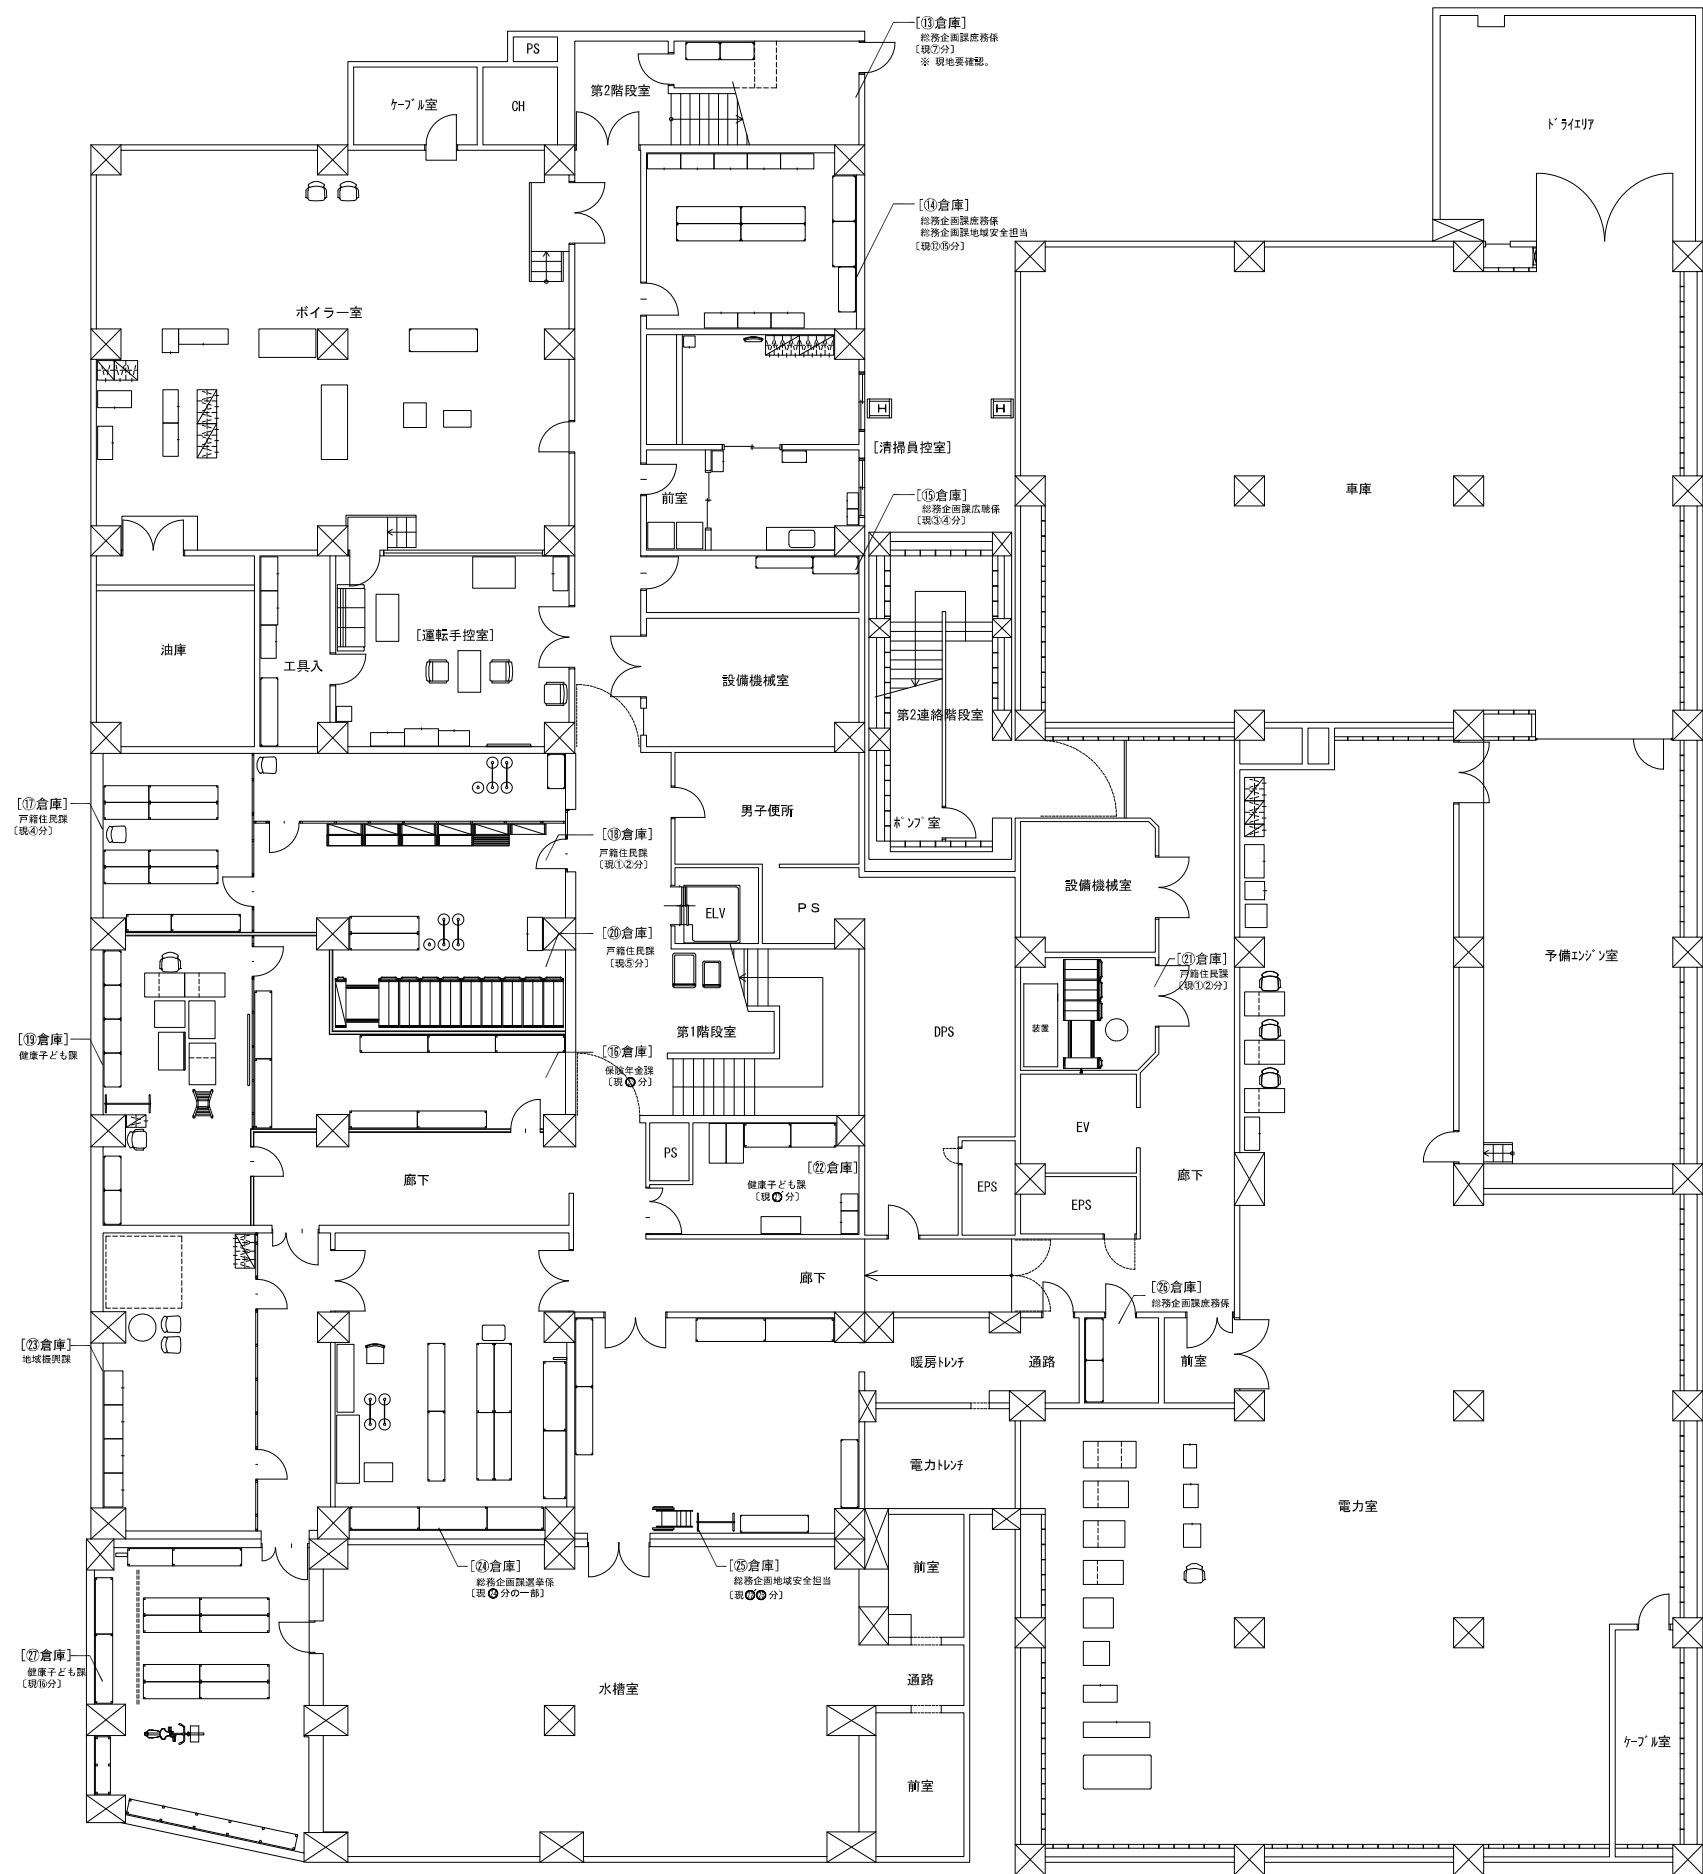

仮庁舎
レイアウト図面