



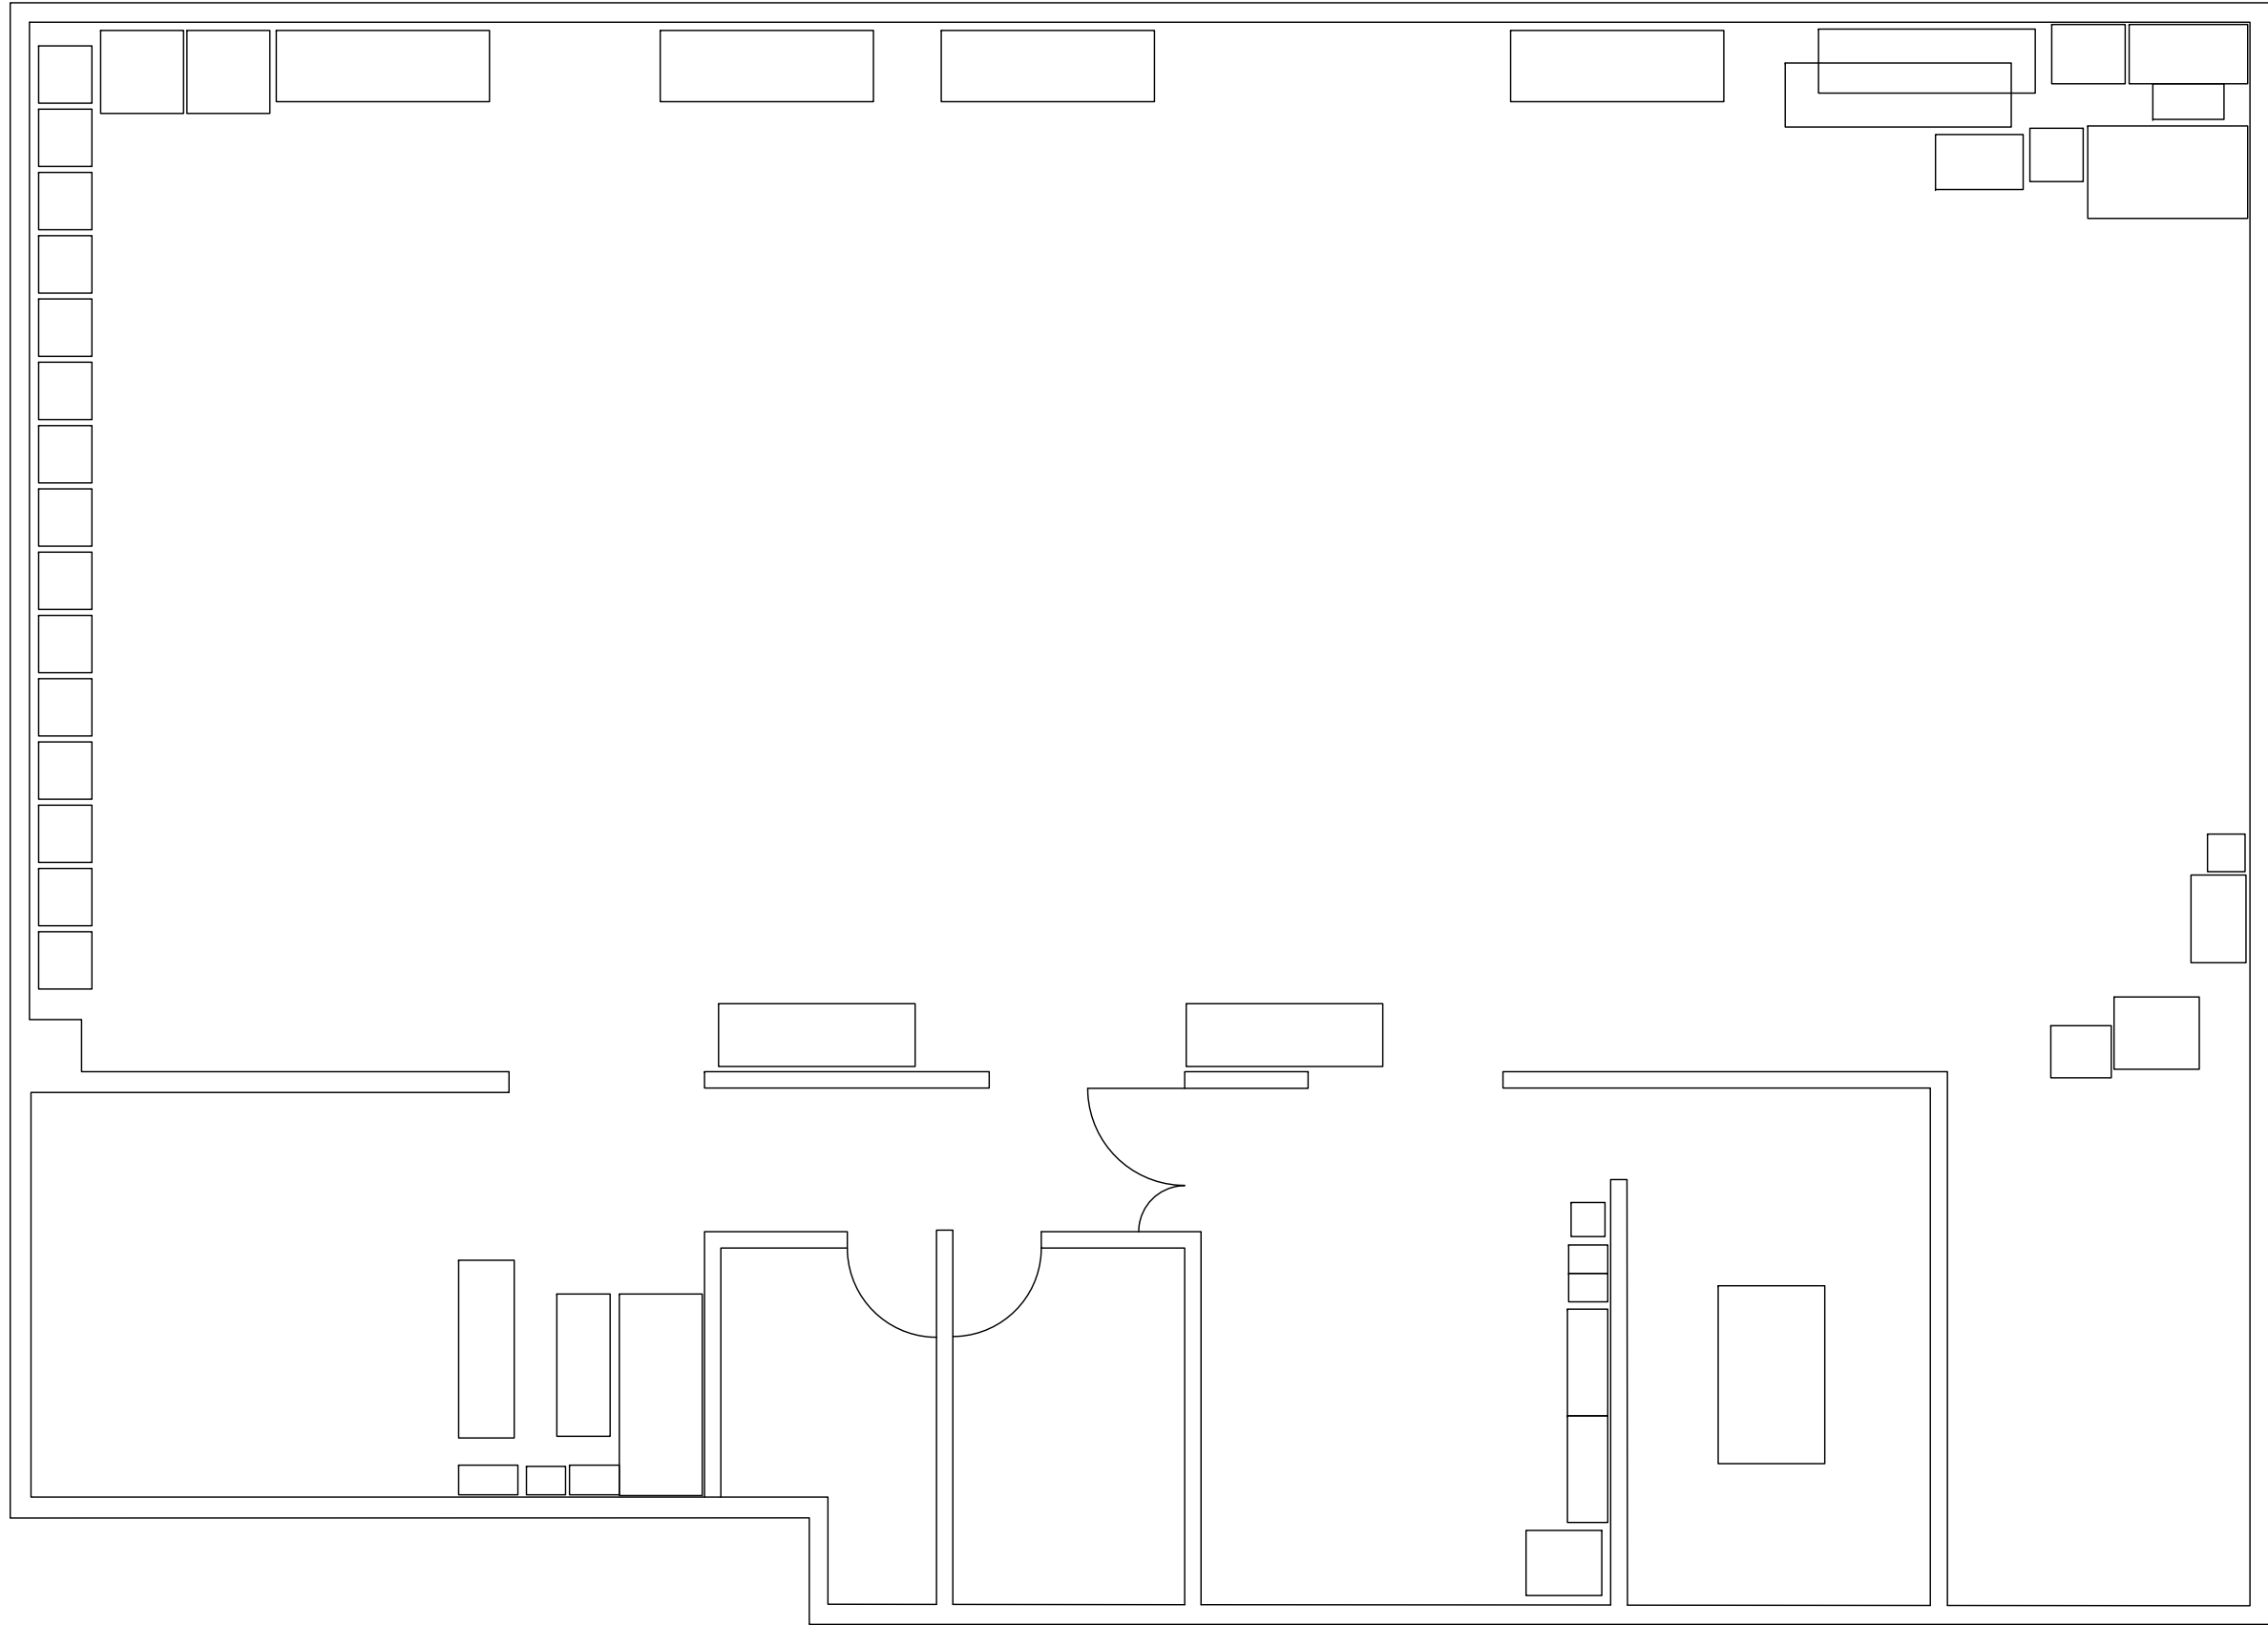

南円山まちづくりセンター  
1階 現状イメージ図

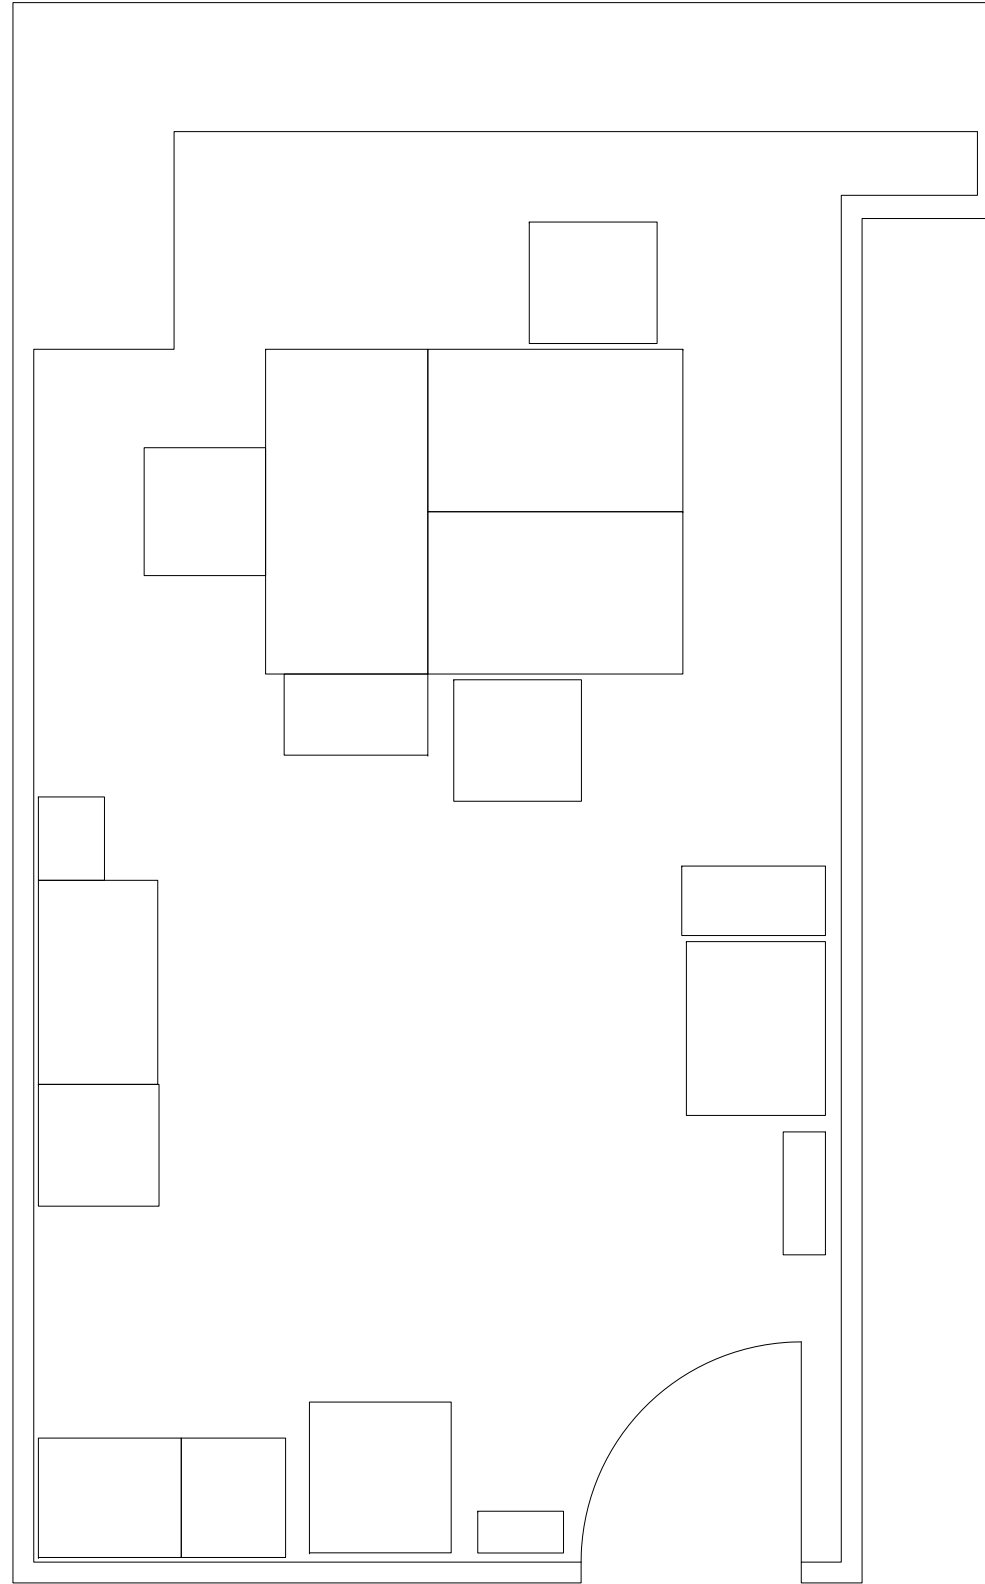

南円山まちづくりセンター  
2階 現状イメージ図



南円山まちづくりセンター  
事務所移転 イメージ図