


CH:2550

札幌市 北部市税事務所 8階
現状レイアウト図 (間仕切り図)

SCALE : 1/100 [A3横]

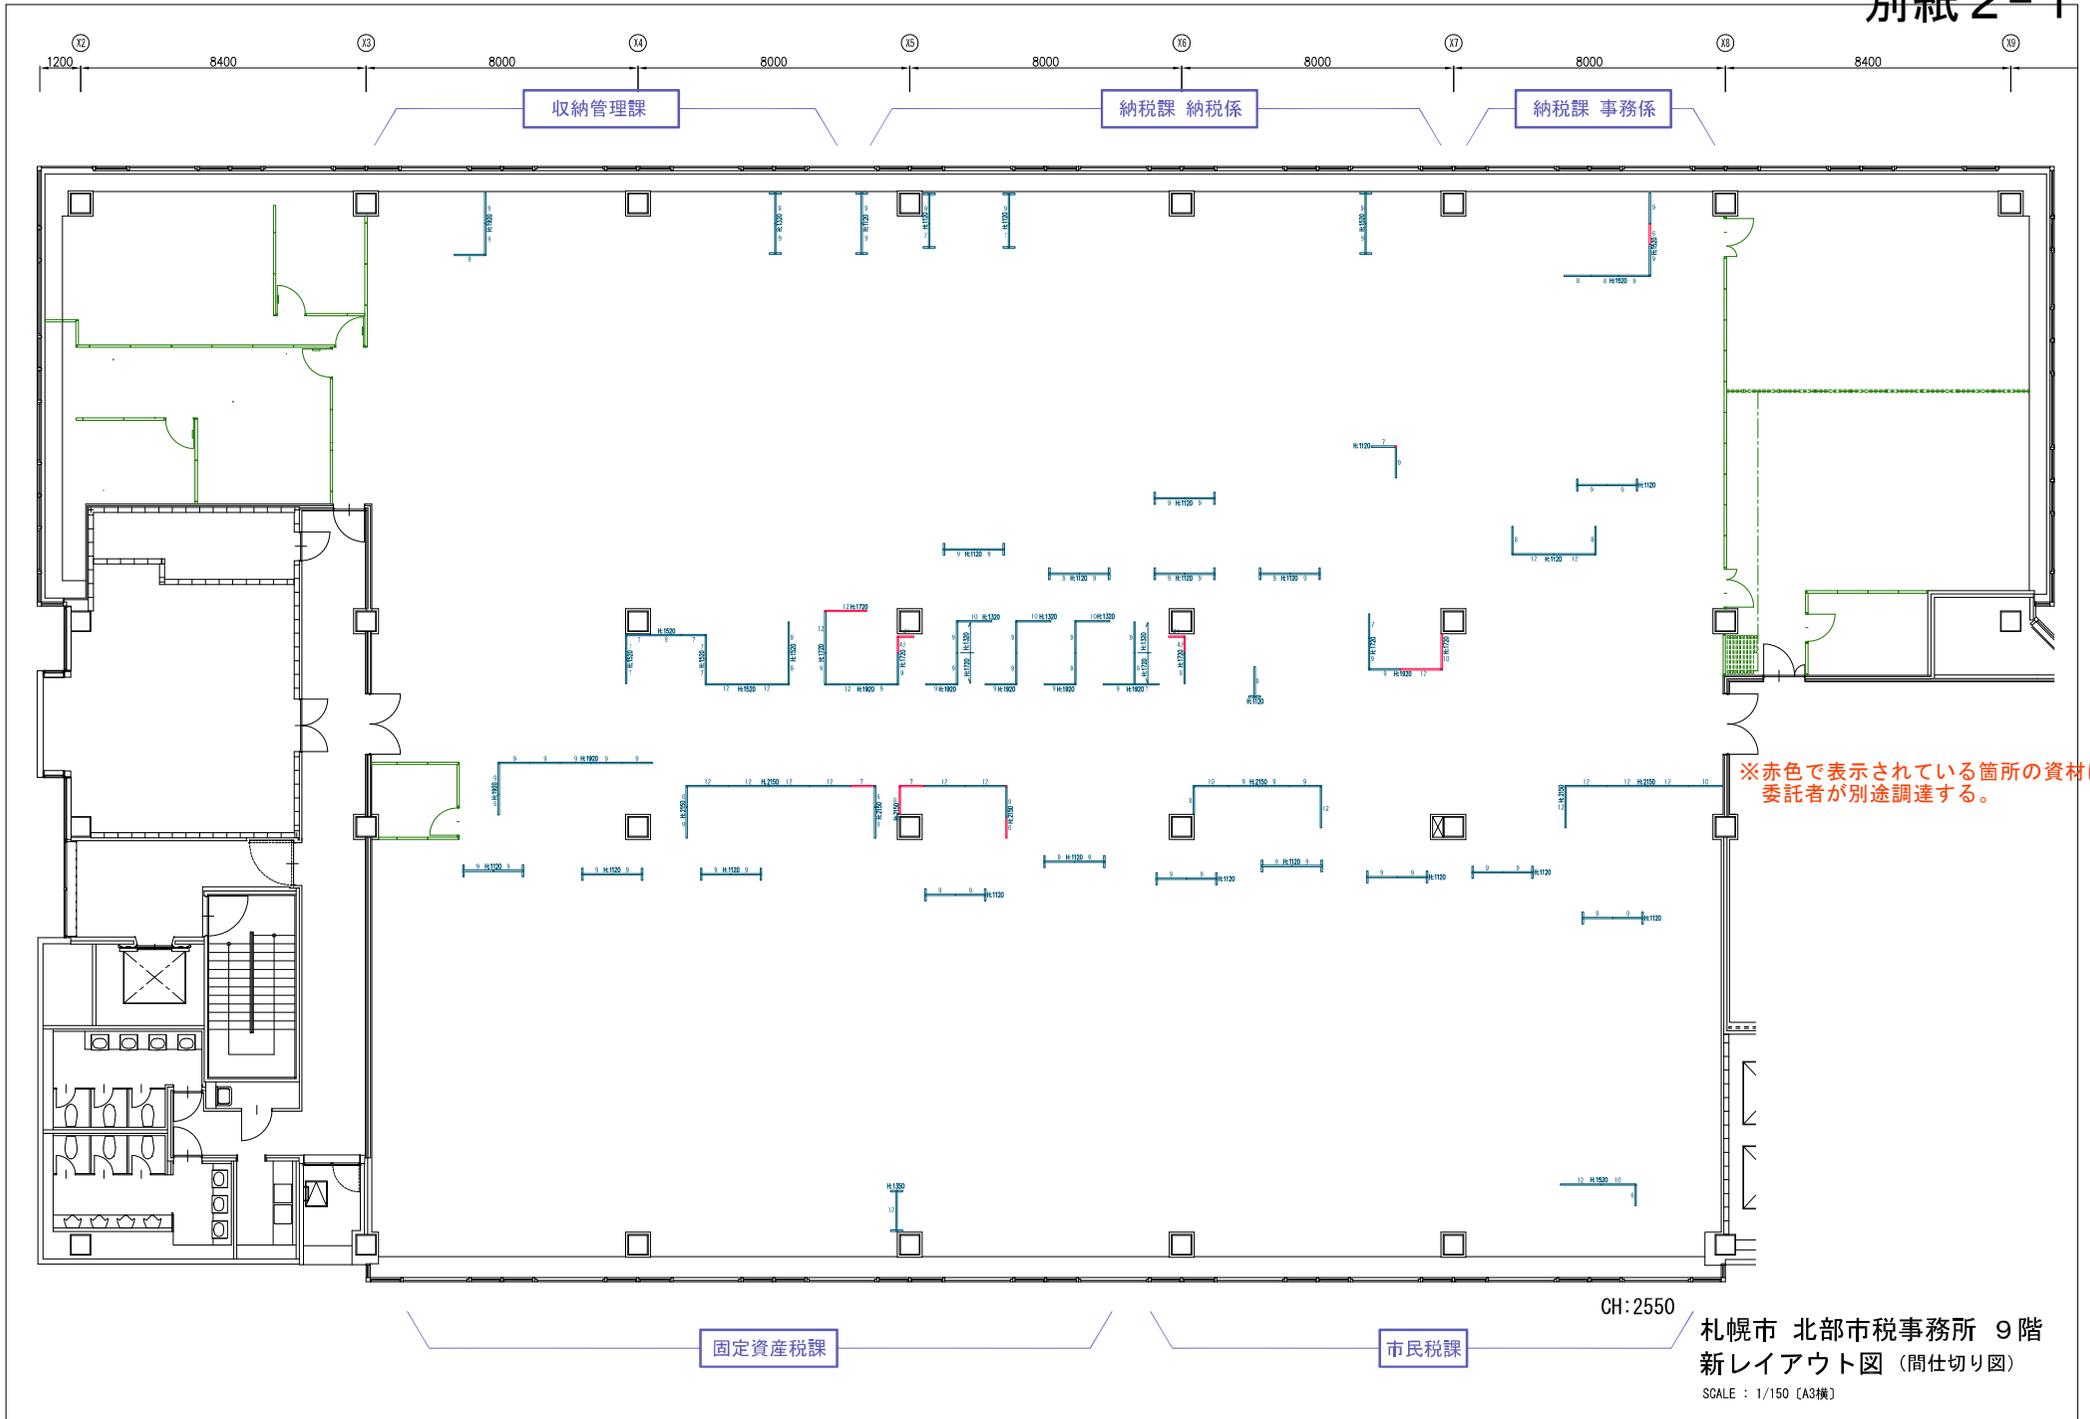


※赤色で表示されている箇所の資材は、委託者が別途調達する。

CH:2550


札幌市 北部市税事務所 9階
新レイアウト図 (間仕切り図)

SCALE : 1/150 [A3横]

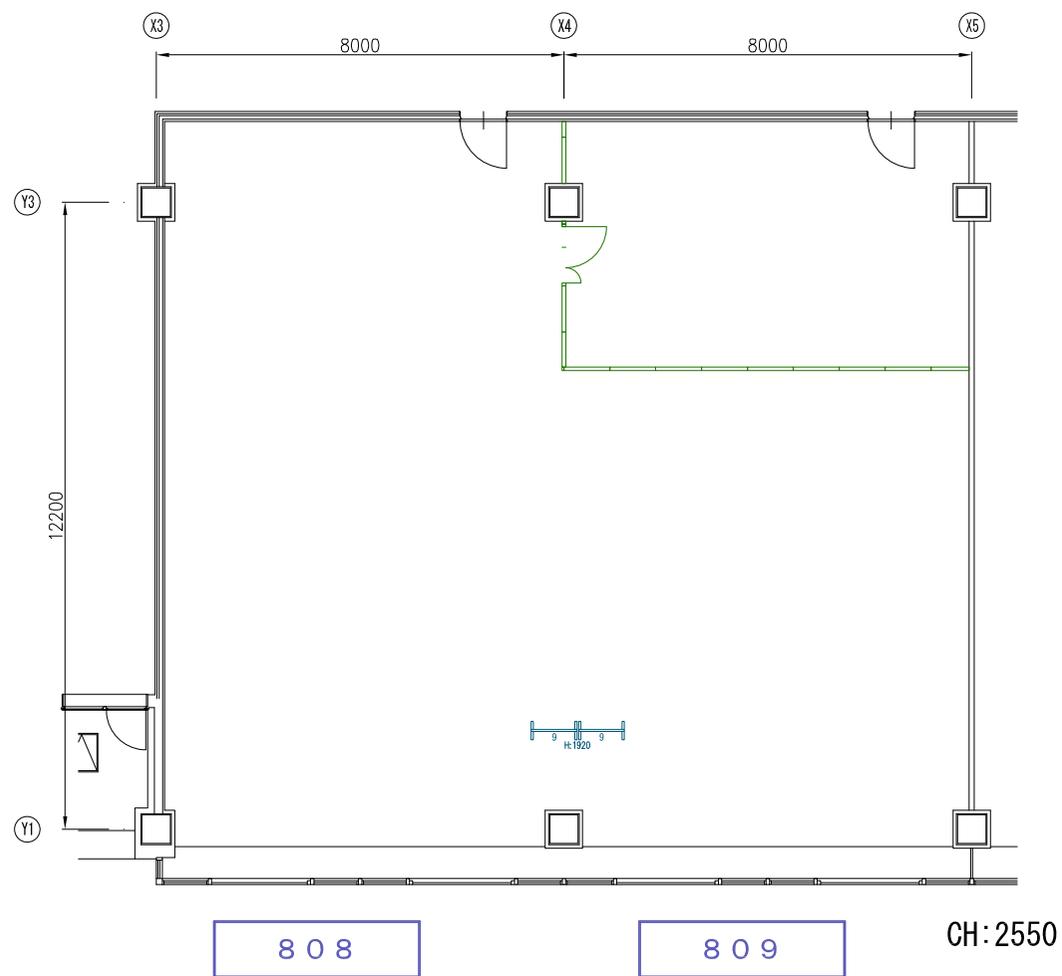


札幌市 北部市税事務所 8階
新レイアウト図 (間仕切り図)

SCALE : 1/100 [A3横]

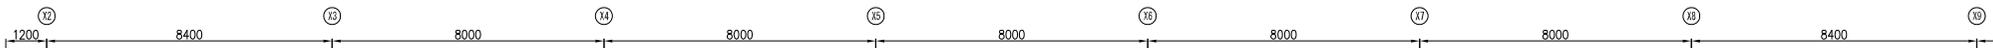

納税課 納税係

納税課 管理係

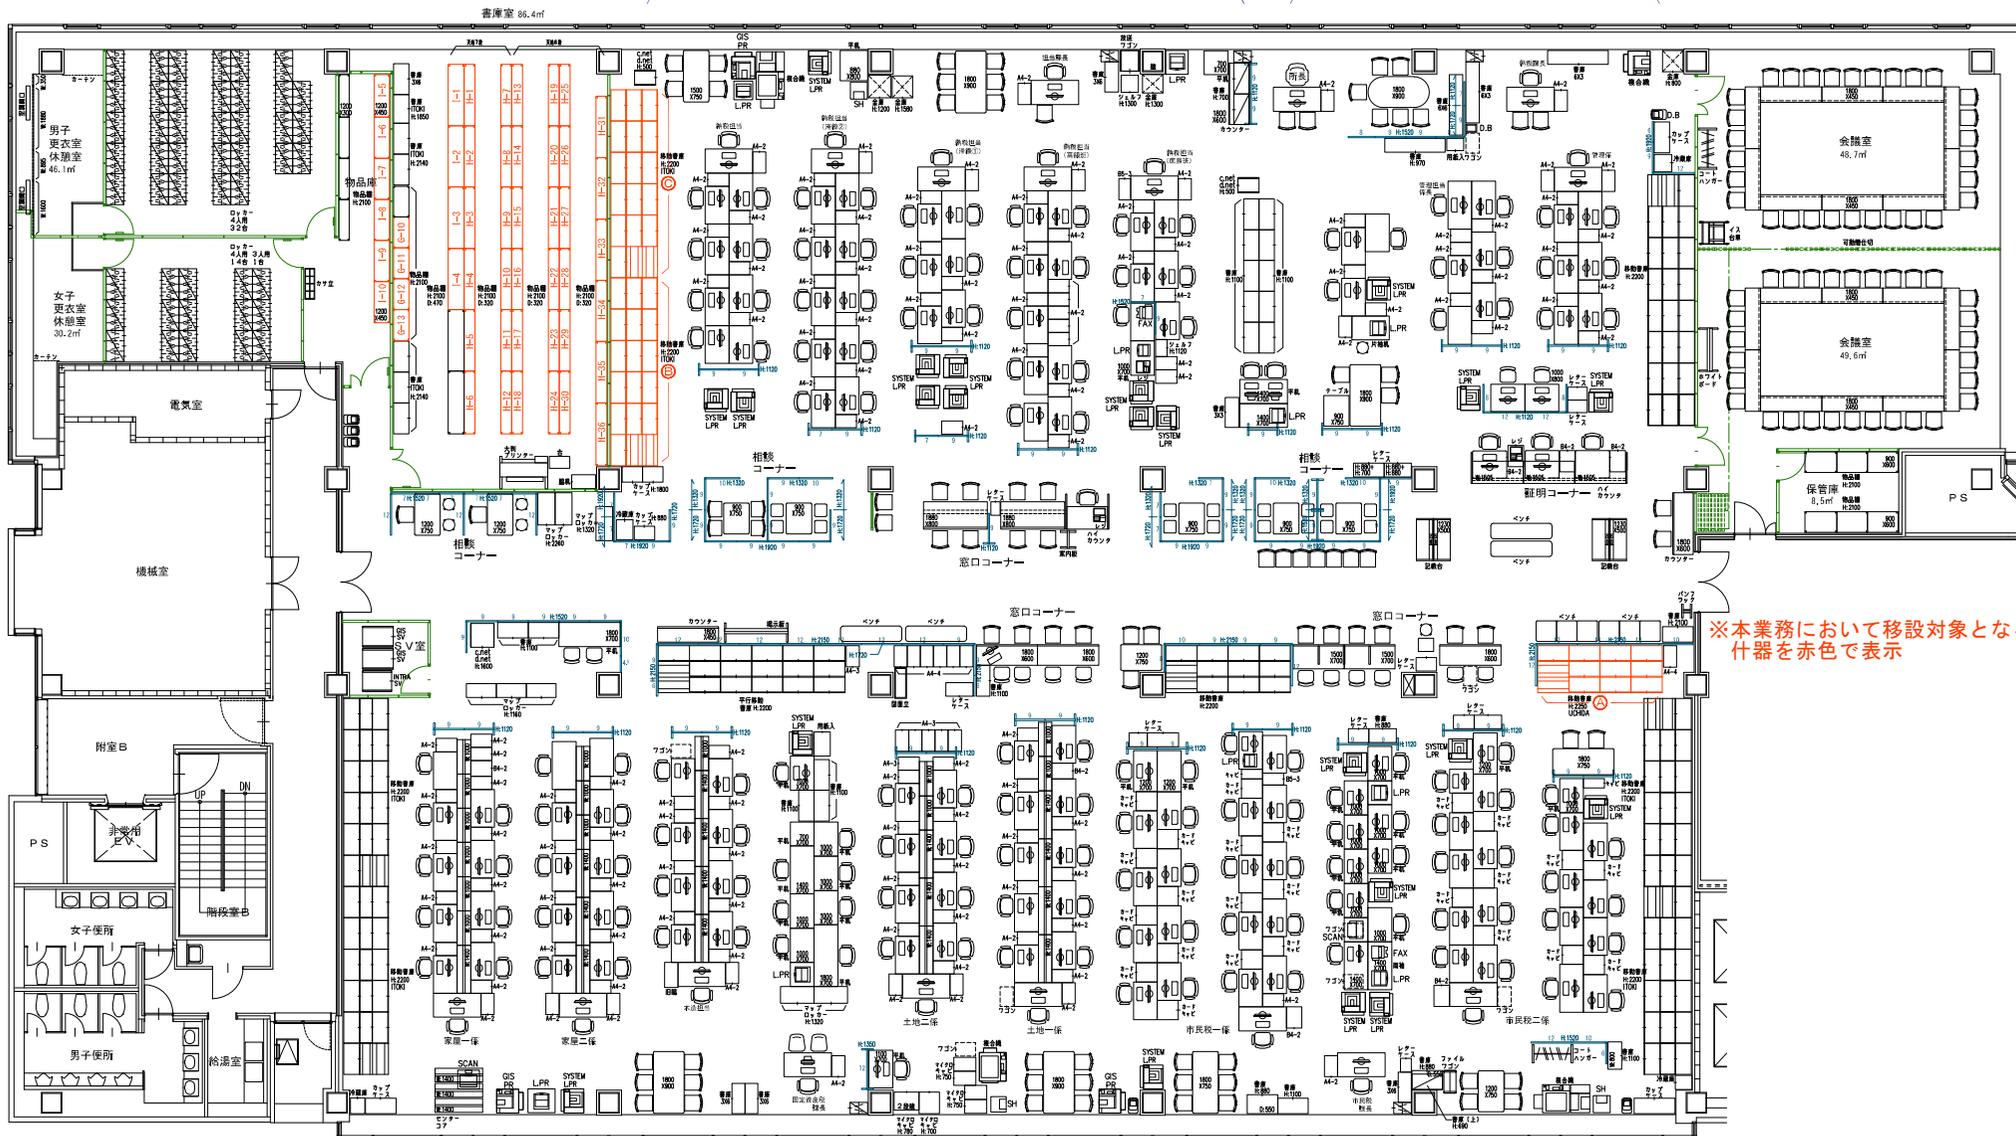

※本業務において移設対象となる
什器を赤色で表示


固定資産税課

市民税課

CH:2550


札幌市 北部市税事務所 9階
現状レイアウト図 (什器配置図)

SCALE : 1/150 (A3横)

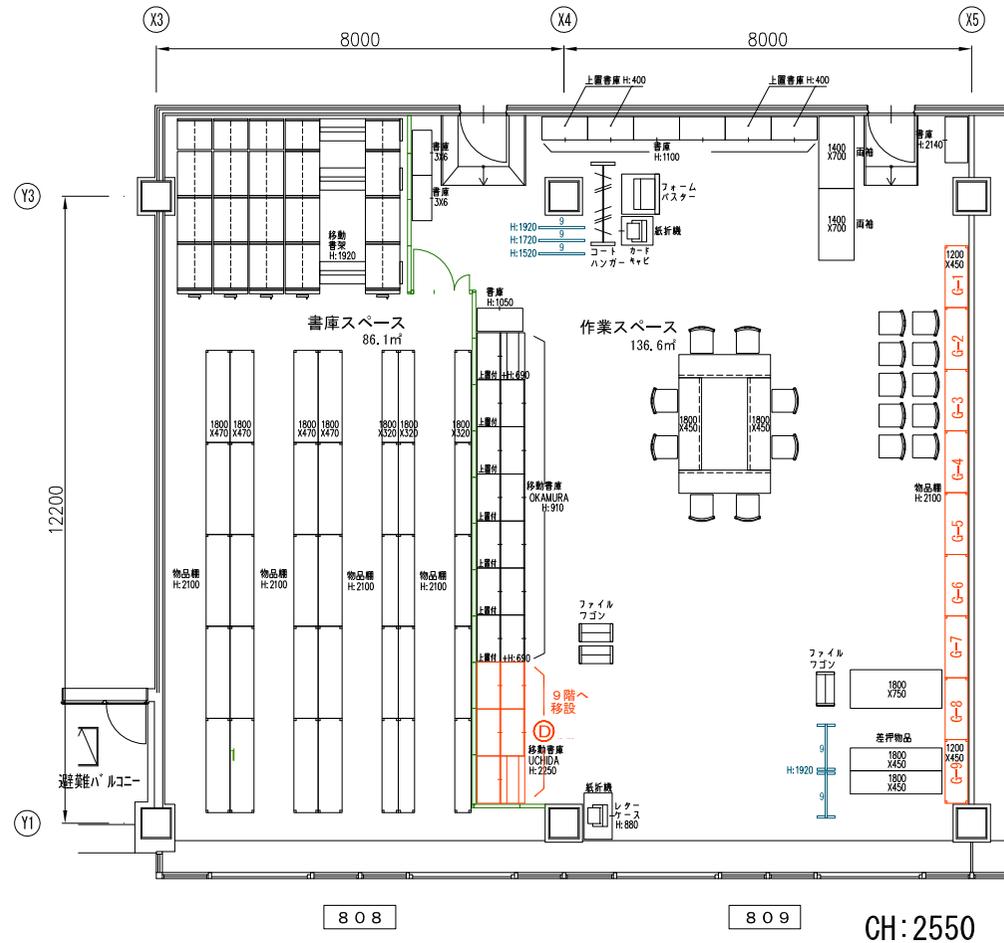

札幌市 北部市税事務所 8階
現状レイアウト図 (什器配置図)

SCALE : 1/100 [A3横]

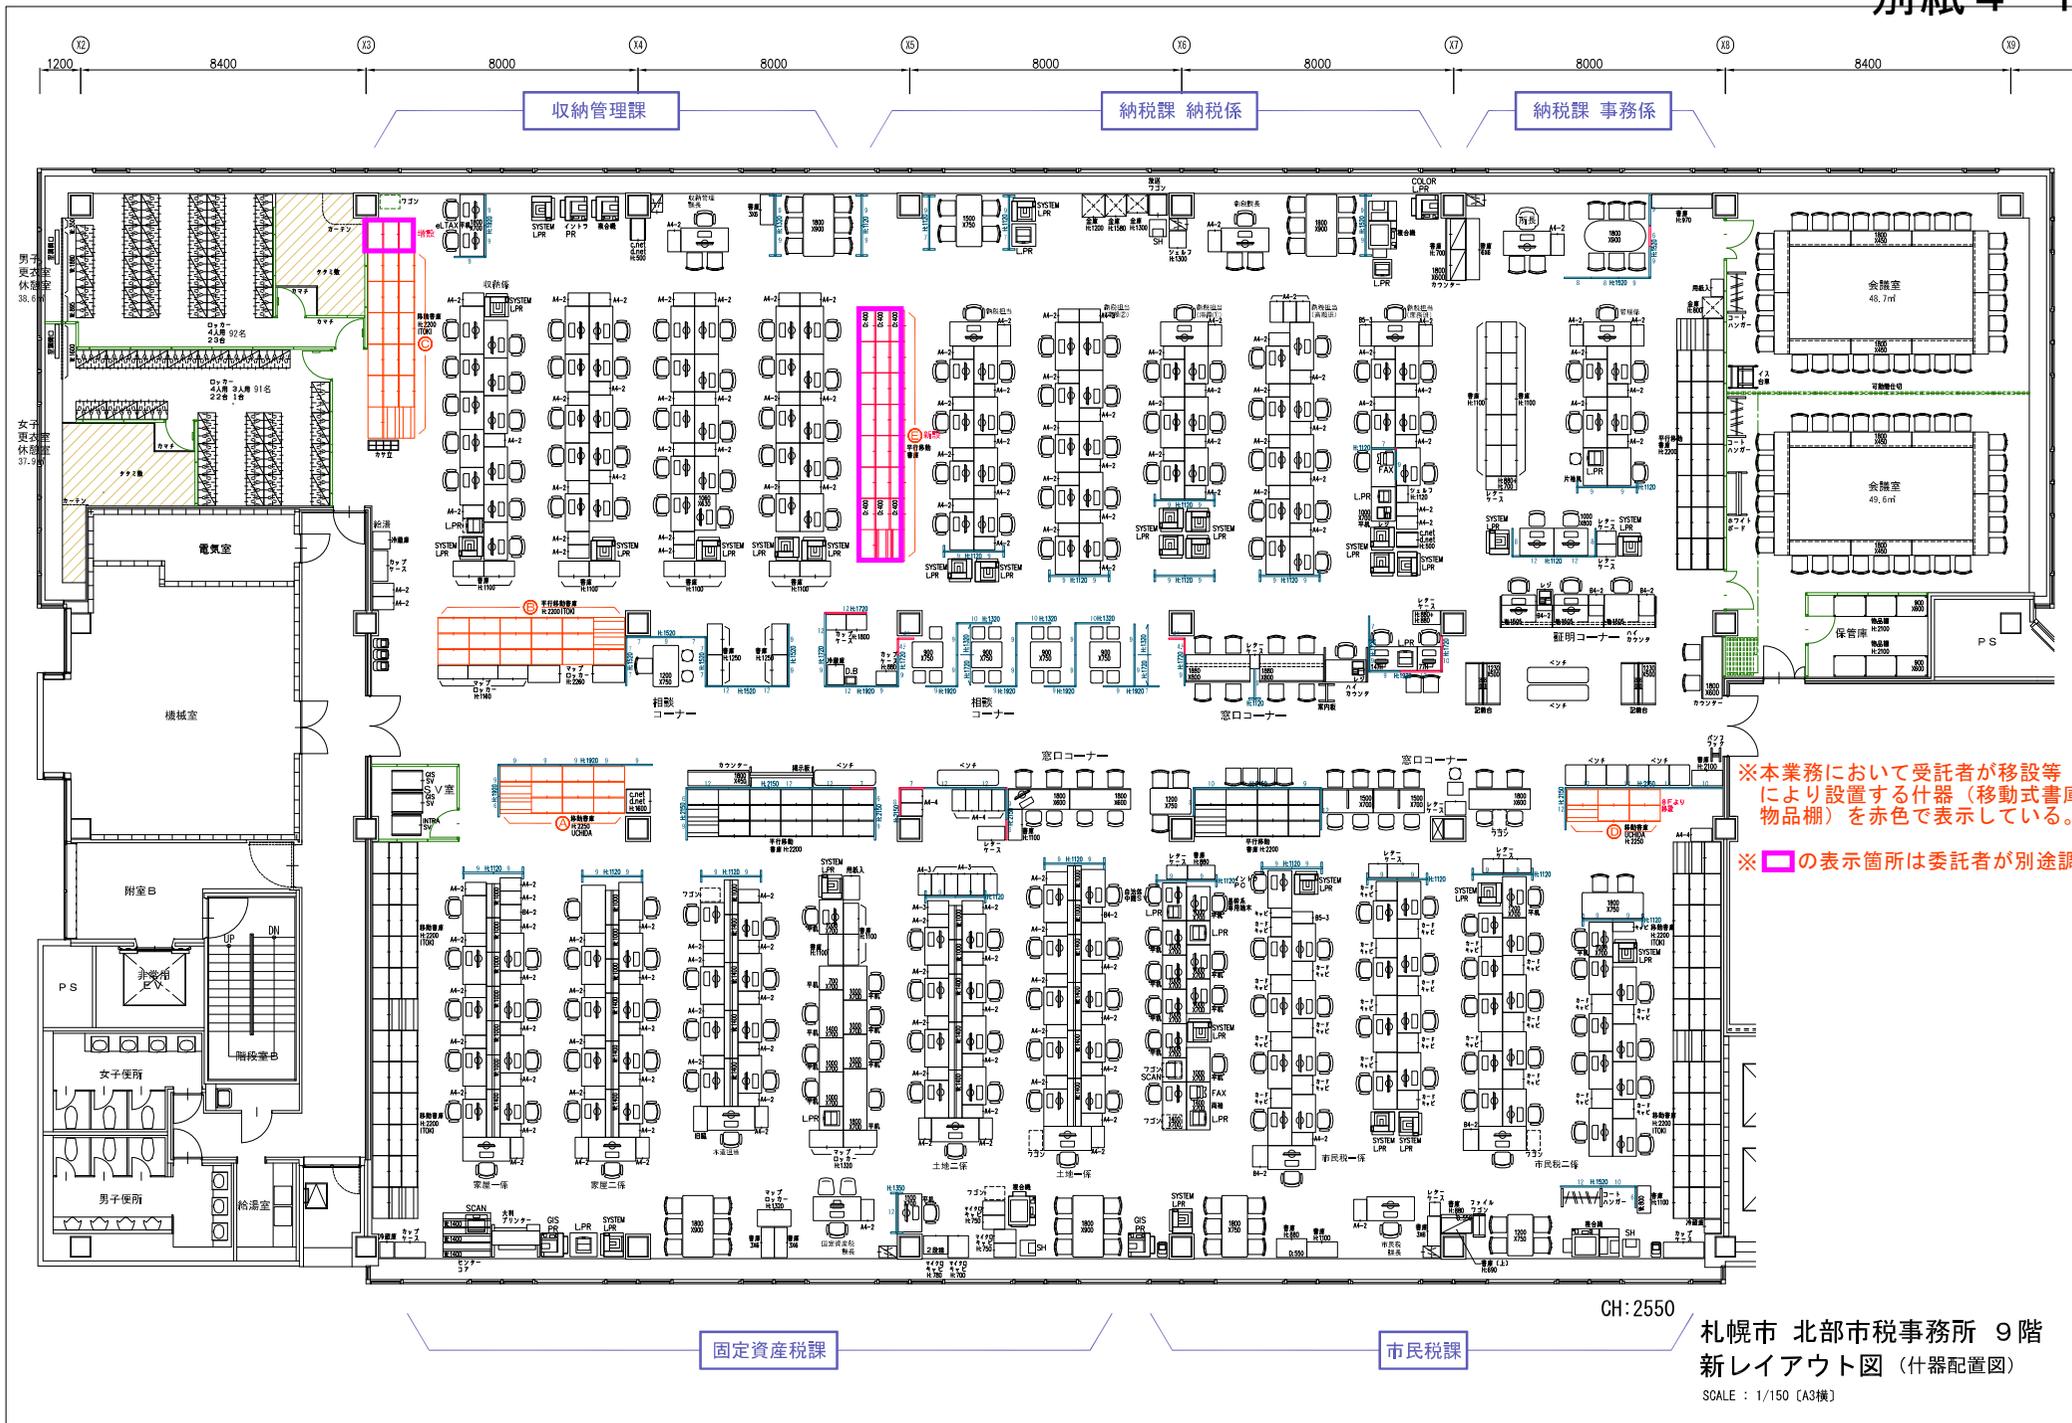

※本業務において受託者が移設等により設置する什器 (移動式書庫・物品棚) を赤色で表示している。

※ の表示箇所は委託者が別途調達


収納管理課

納税課 納税係


納税課 事務係

固定資産税課

市民税課

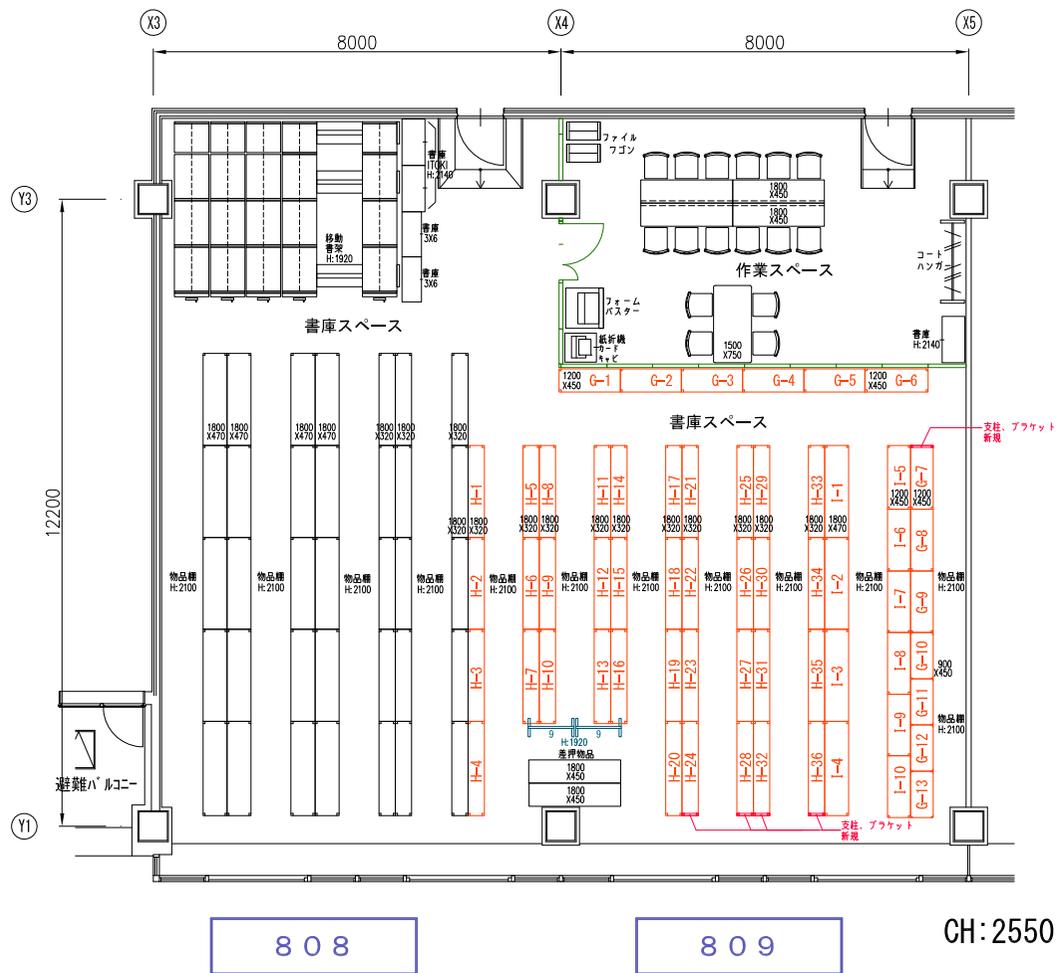

札幌市 北部市税事務所 8階
 新レイアウト図 (什器配置図)
 SCALE : 1/100 [A3横]

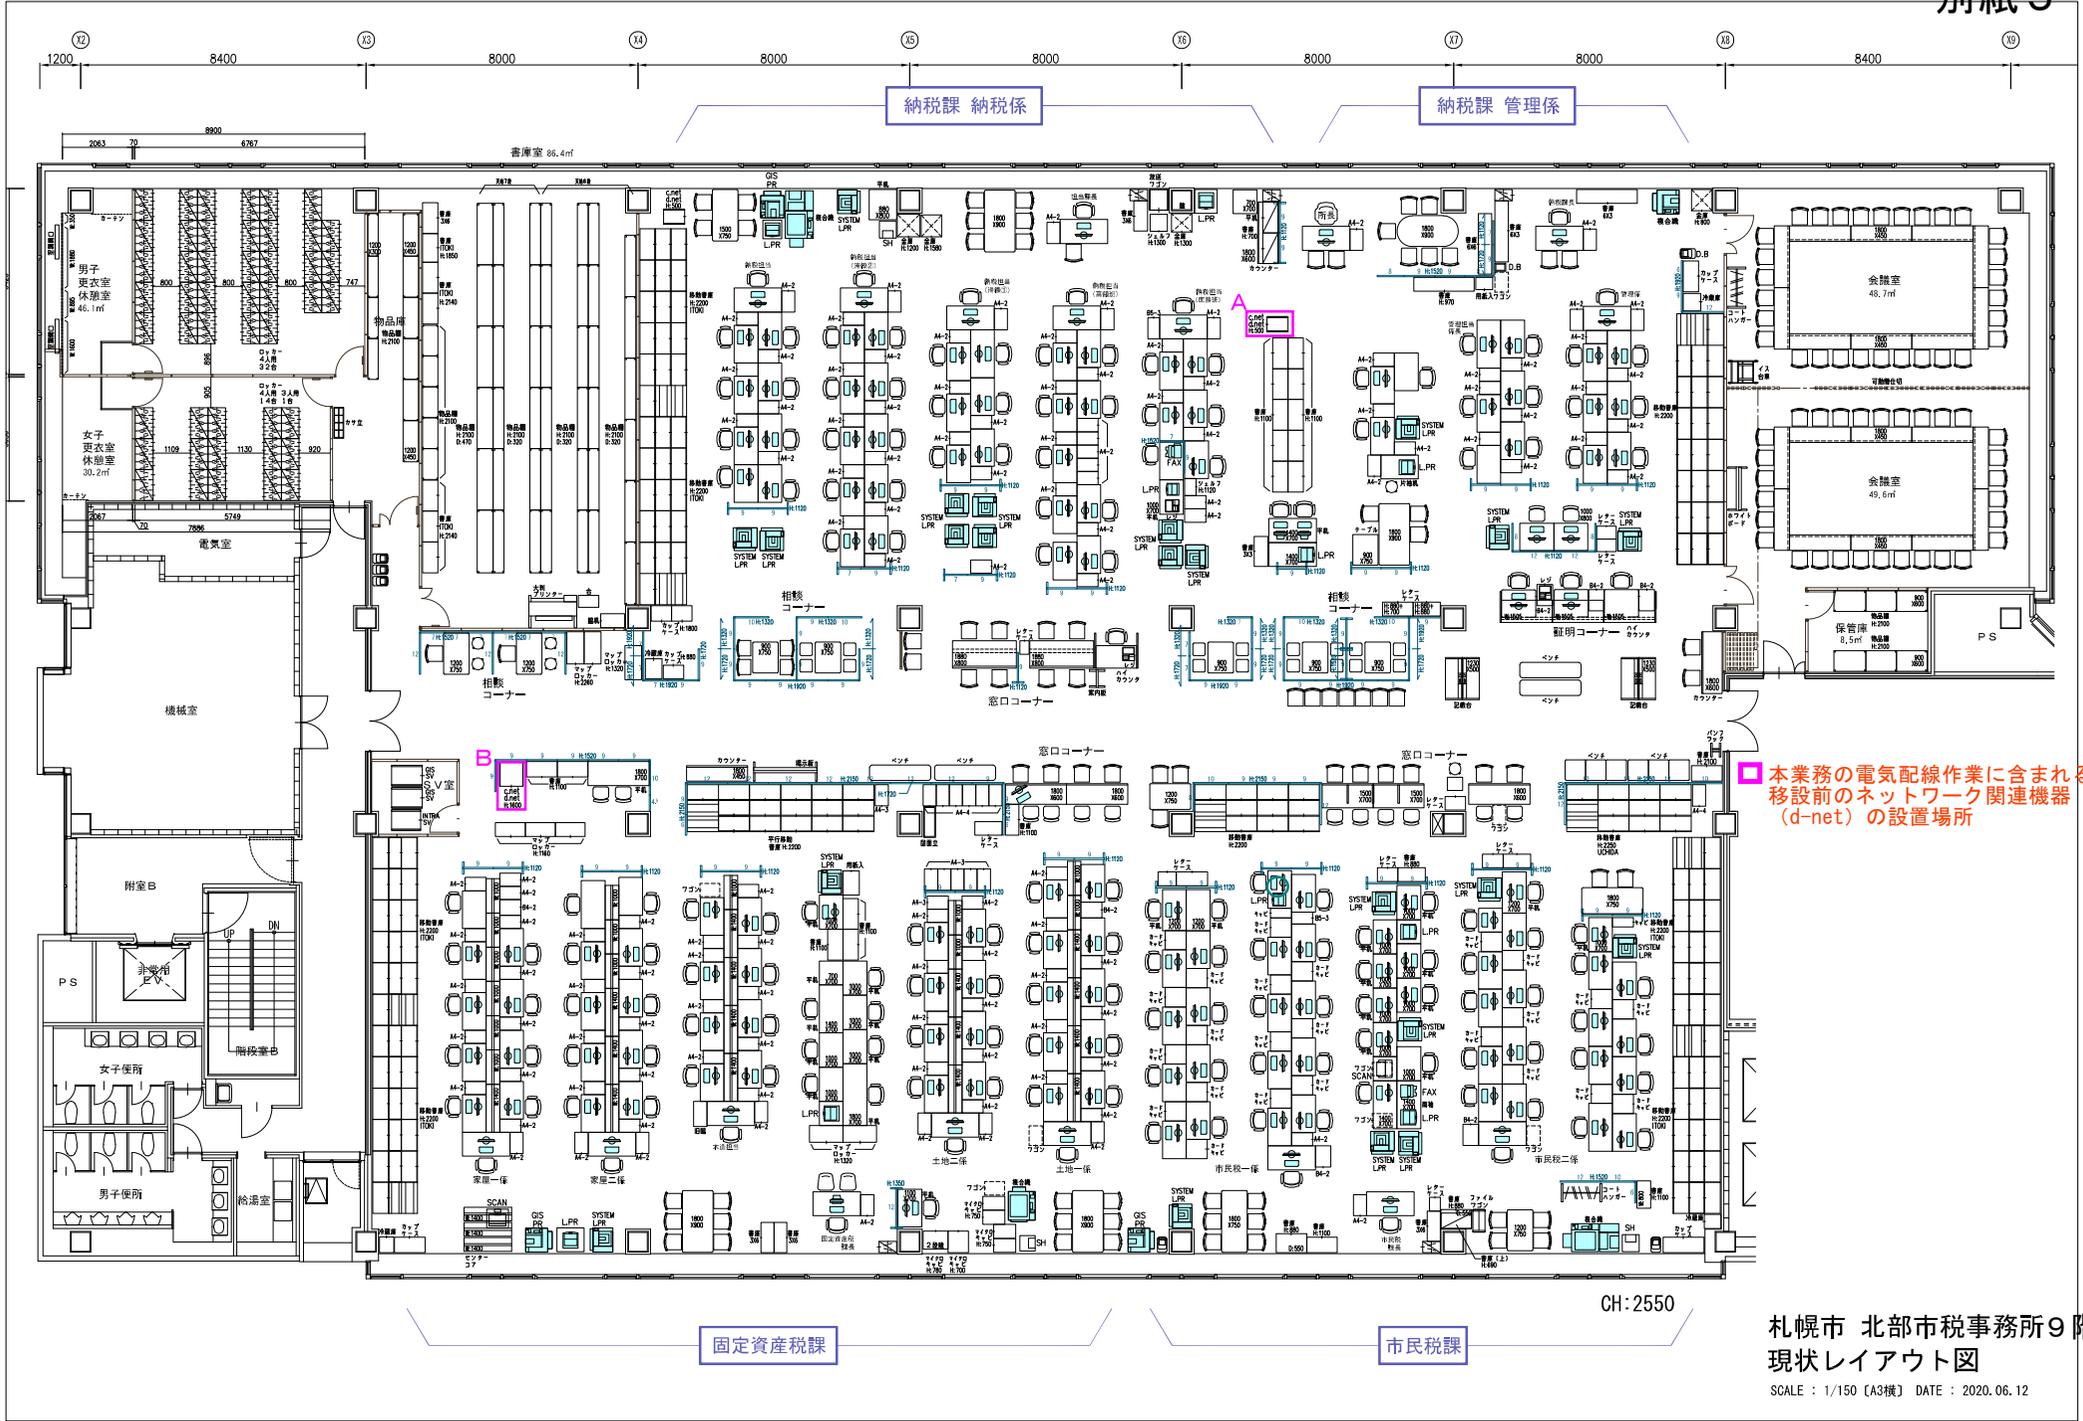


□ 本業務の電気配線作業に含まれる
移設前のネットワーク関連機器
(d-net) の設置場所

CH:2550

札幌市 北部市税事務所9階
現状レイアウト図

SCALE : 1/150 [A3横] DATE : 2020.06.12

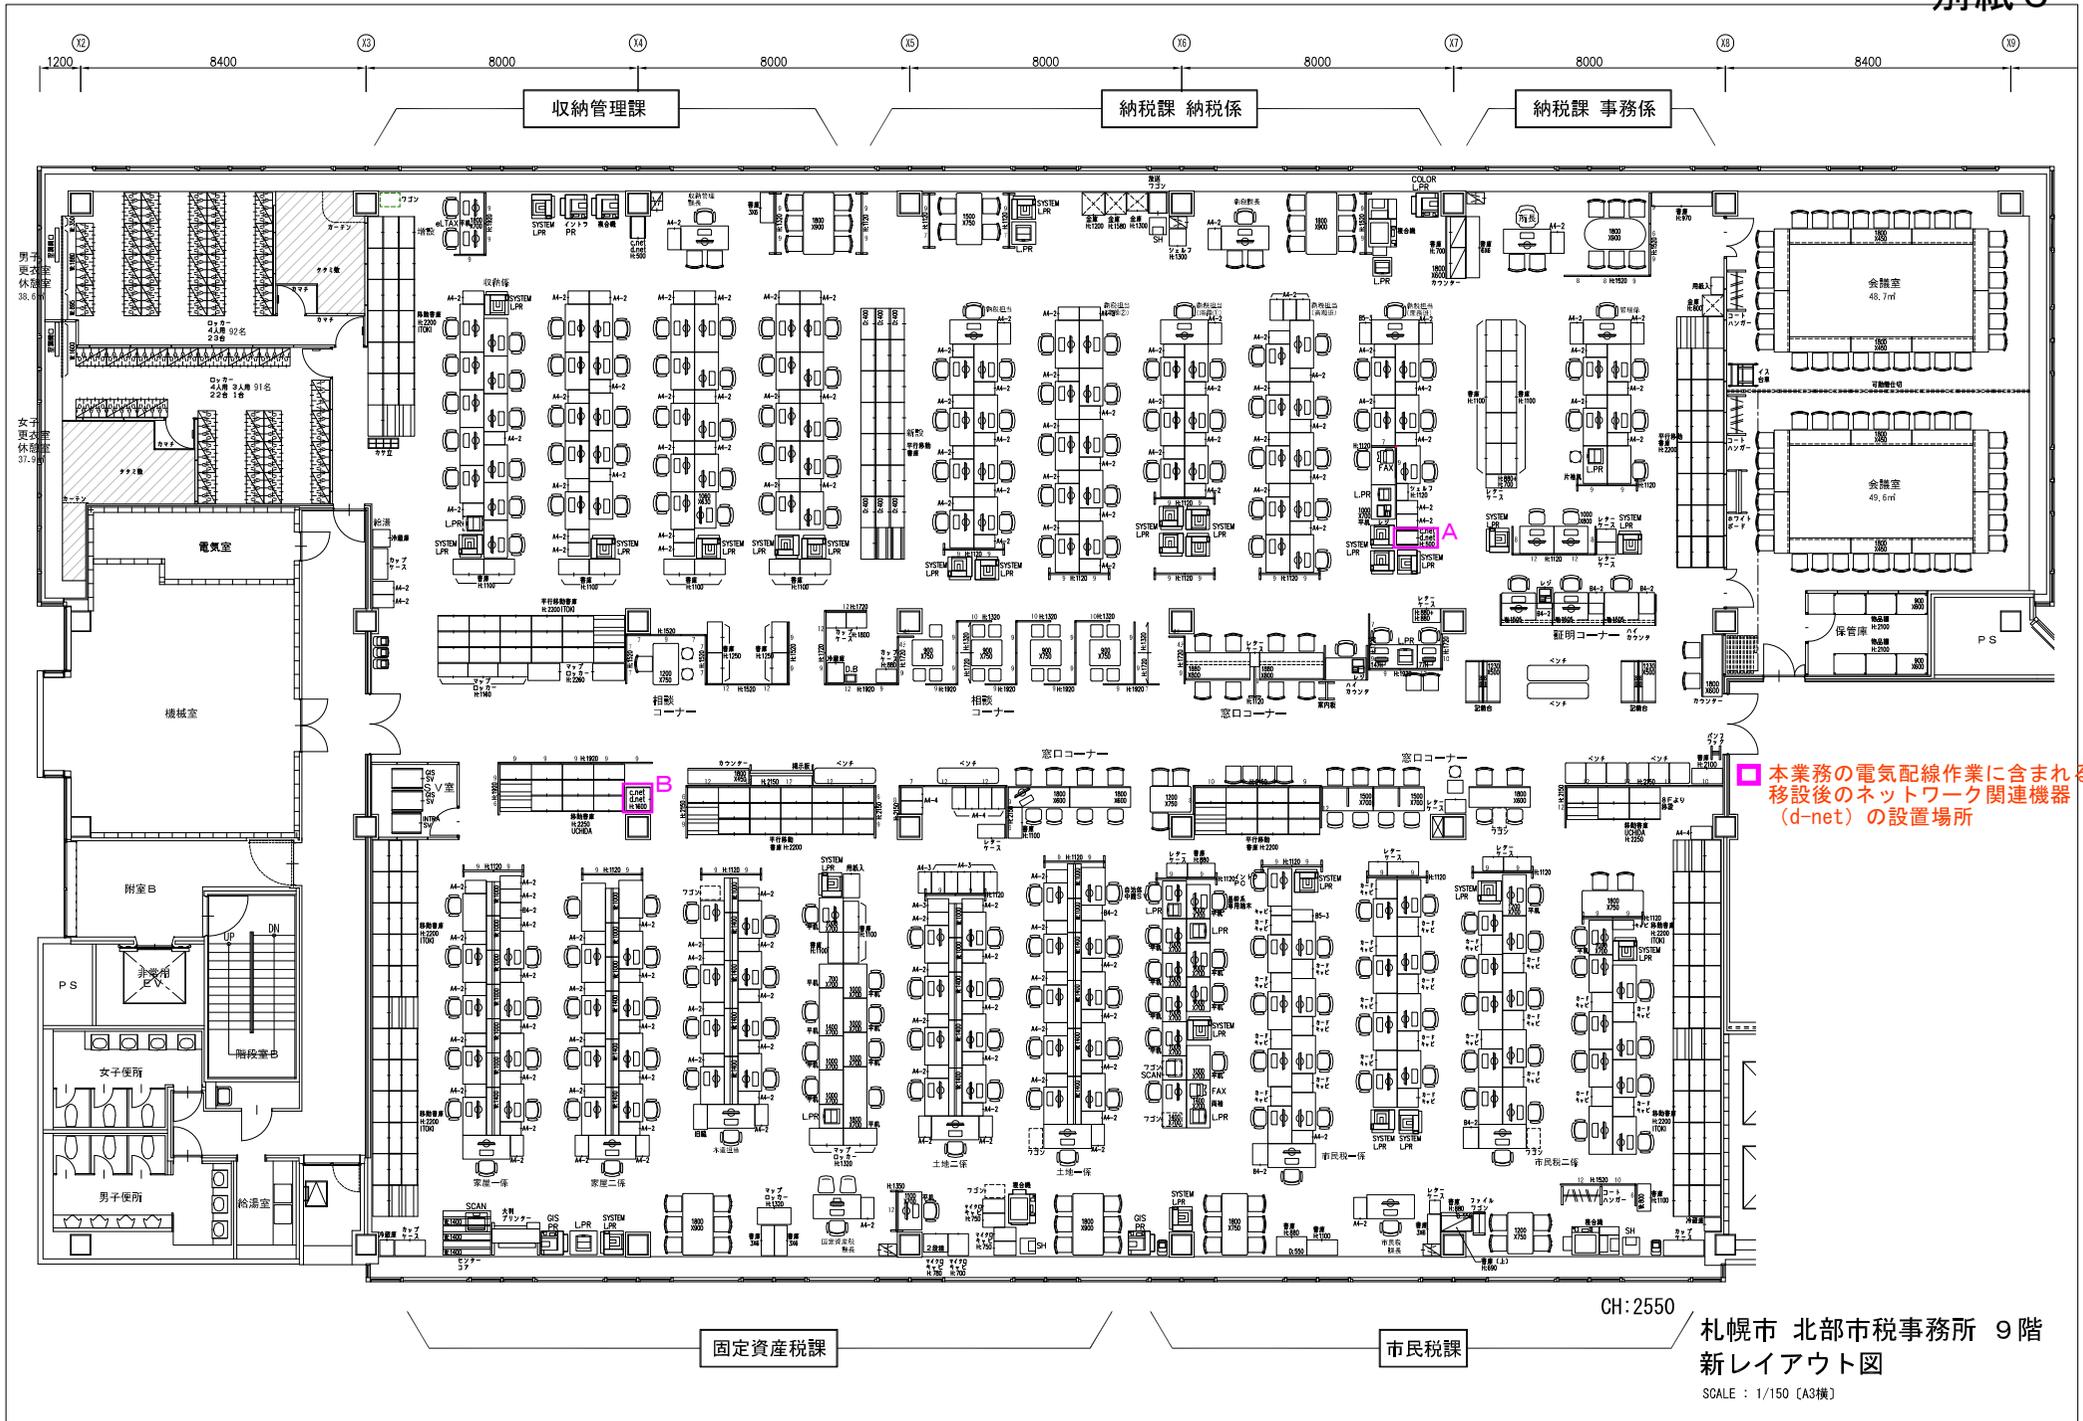


A 本業務の電気配線作業に含まれる
B 移設後のネットワーク関連機器
 (d-net) の設置場所

CH:2550


札幌市 北部市税事務所 9階
新レイアウト図

SCALE : 1/150 [A3機]

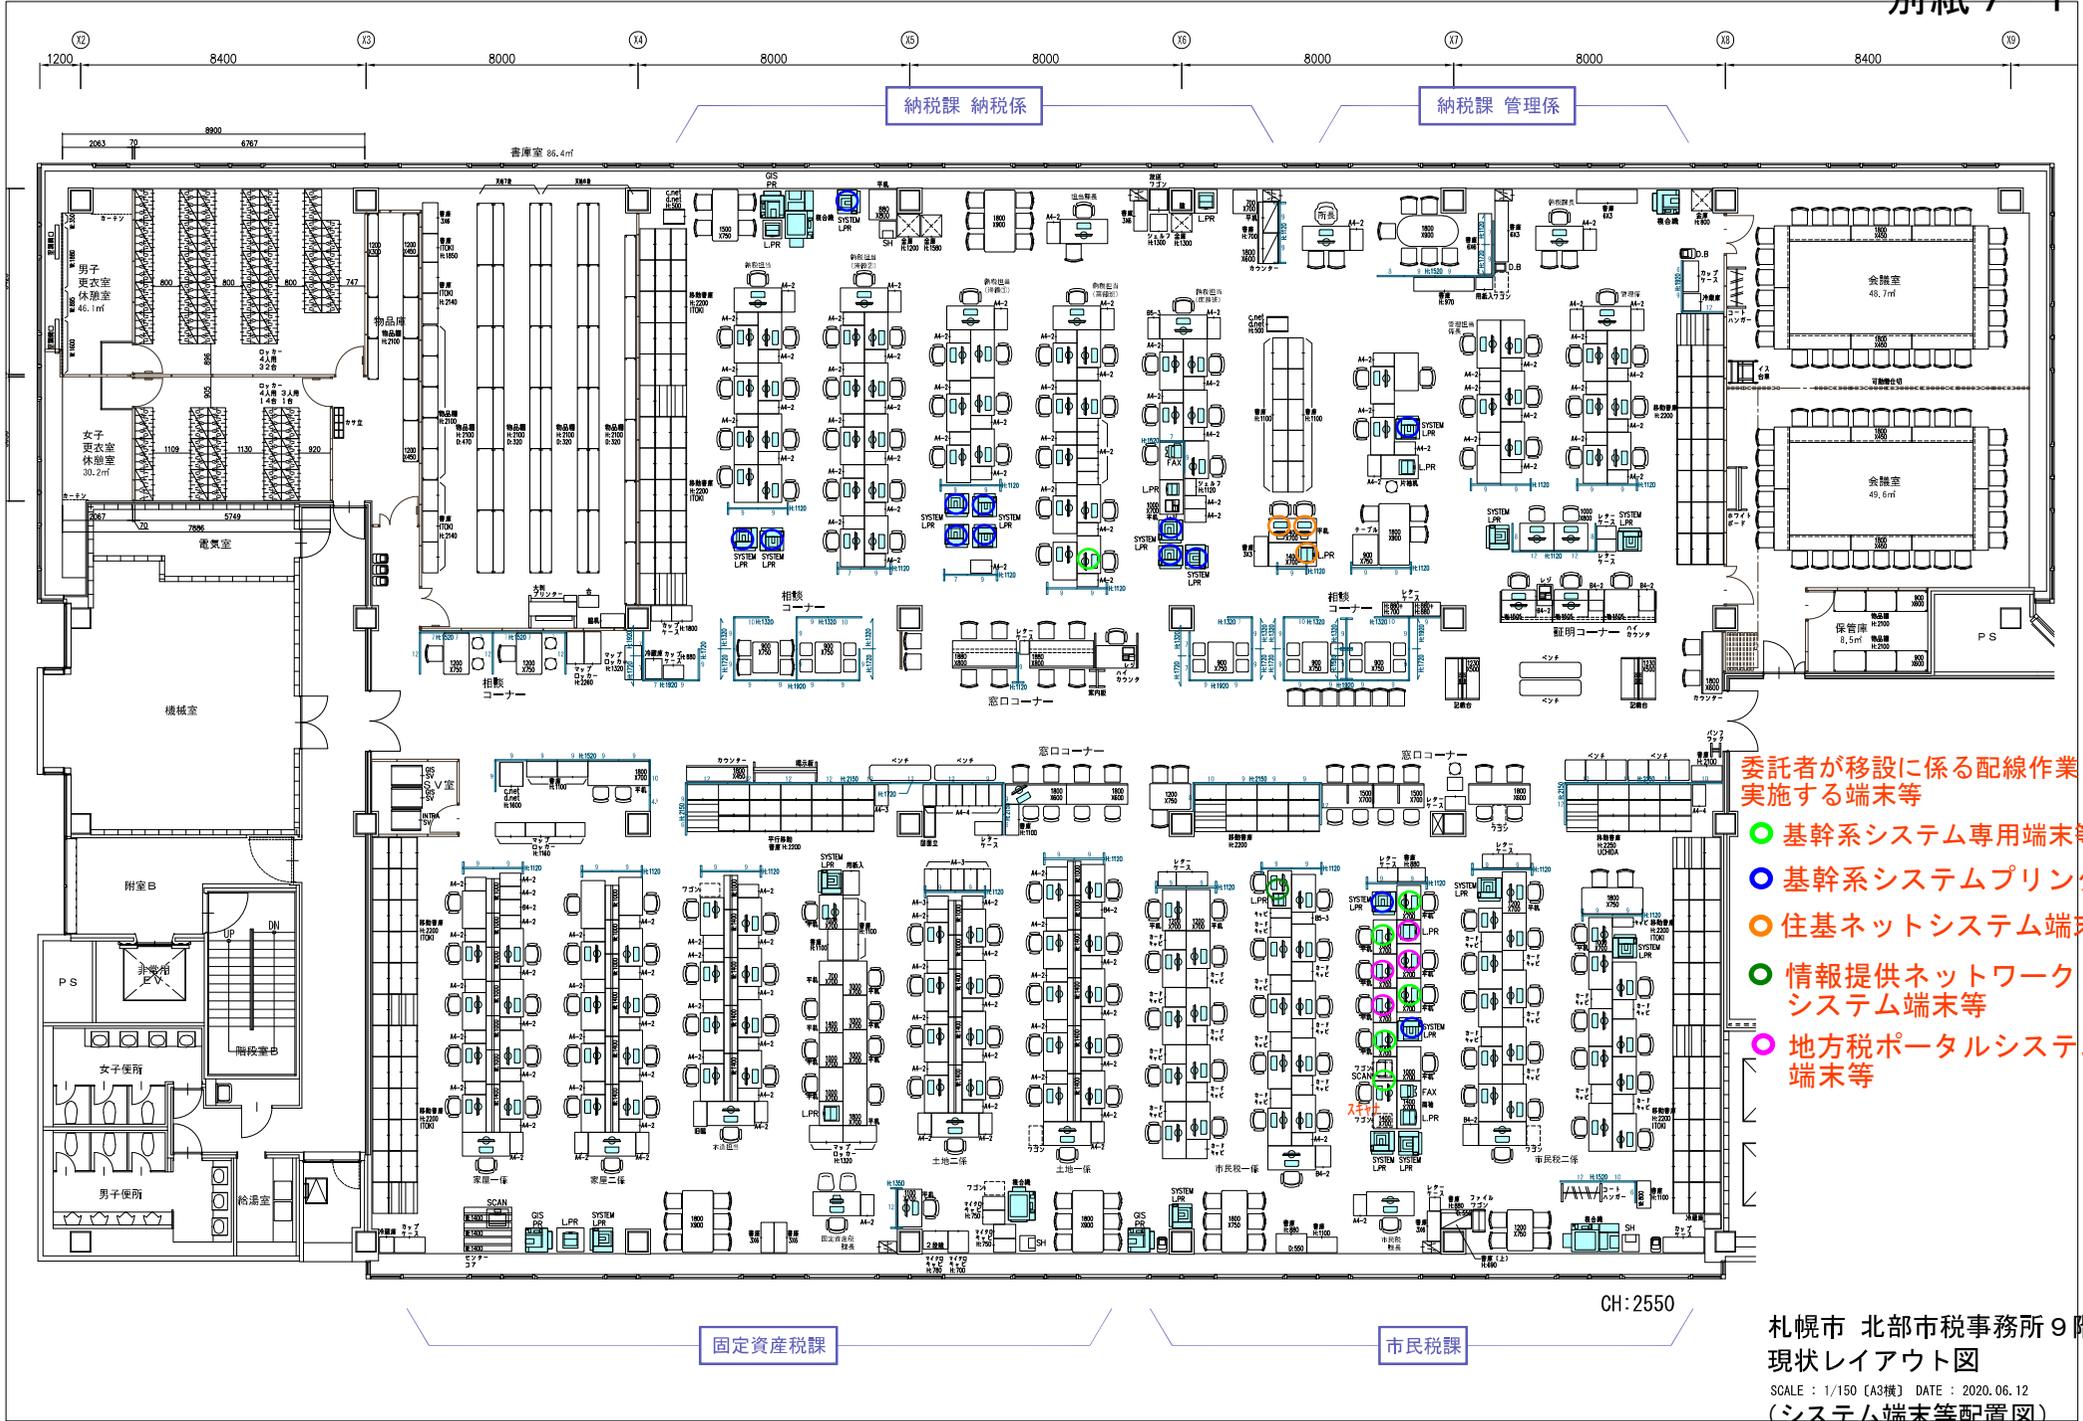

- 委託者が移設に係る配線作業を実施する端末等
- 基幹系システム専用端末等
 - 基幹系システムプリンタ
 - 住基ネットシステム端末等
 - 情報提供ネットワークシステム端末等
 - 地方税ポータルシステム端末等

CH:2550

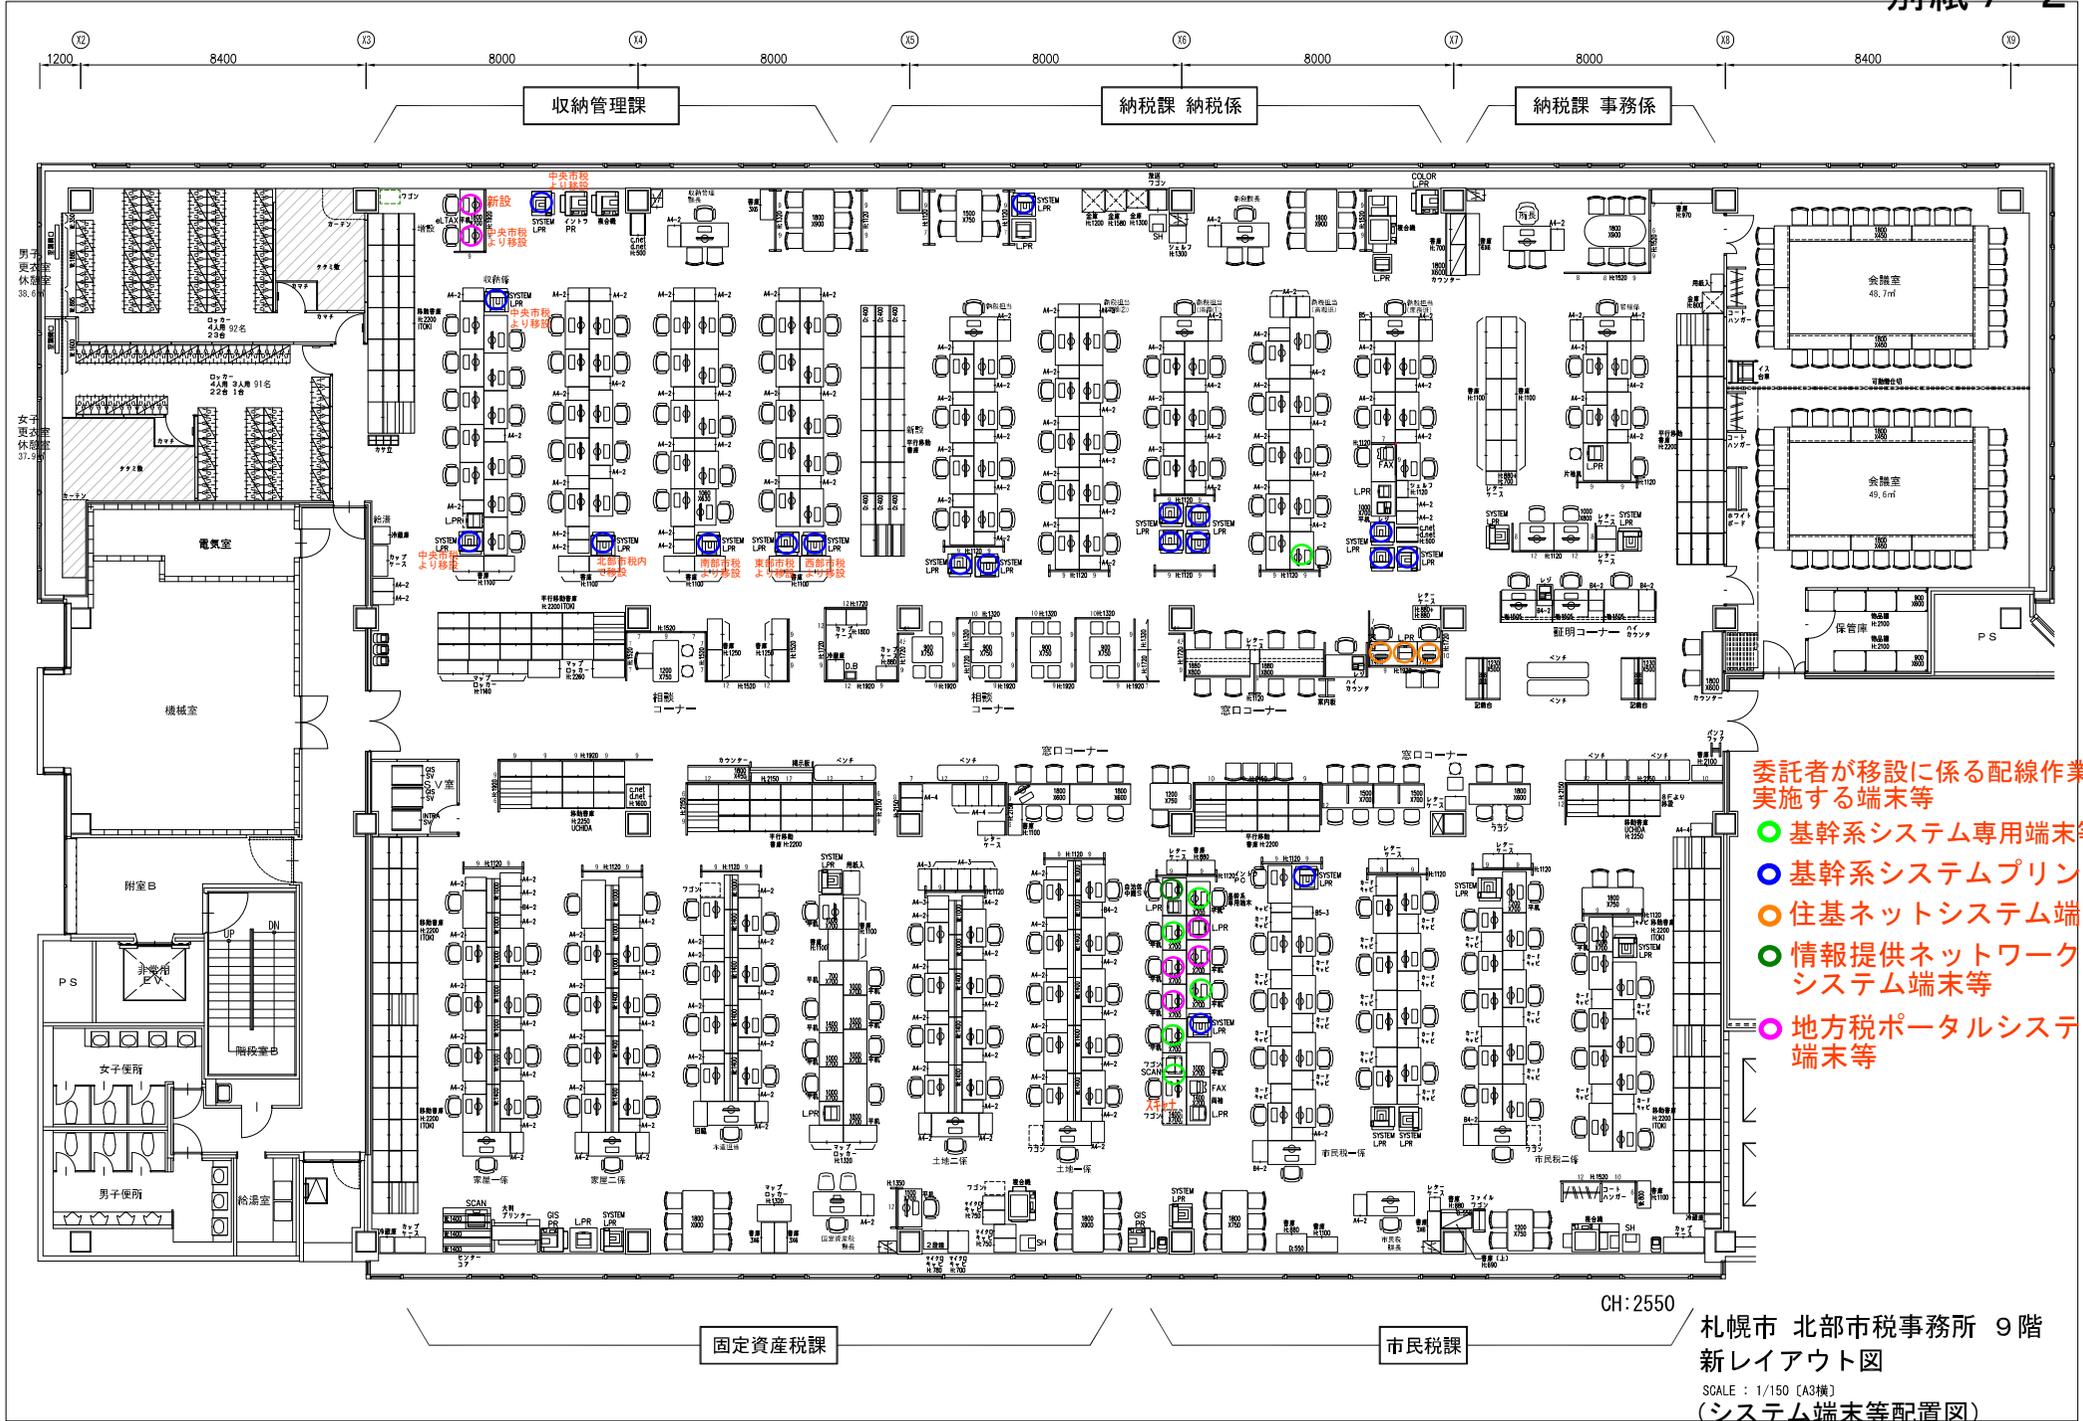

委託者が移設に係る配線作業を実施する端末等

- 基幹系システム専用端末等
- 基幹系システムプリンタ
- 住基ネットシステム端末等
- 情報提供ネットワークシステム端末等
- 地方税ポータルシステム端末等

CH:2550

札幌市 北部市税事務所 9階
新レイアウト図

SCALE: 1/150 [A3横]

(システム端末等配置図)



本業務において移設する端末等
(移設後の配置は別紙9による)

- ① 納税課から収納管理課へ移設
北1～北8、北PR (1台)
- ② 納税課内で移設
納1～納43、納PR (10台)
- ③ 市民税課内で移設
市1～市8、市PR (2台)

X14

X15

X16

X17

8400


8400

8400

8400

納税課


固定資産税課

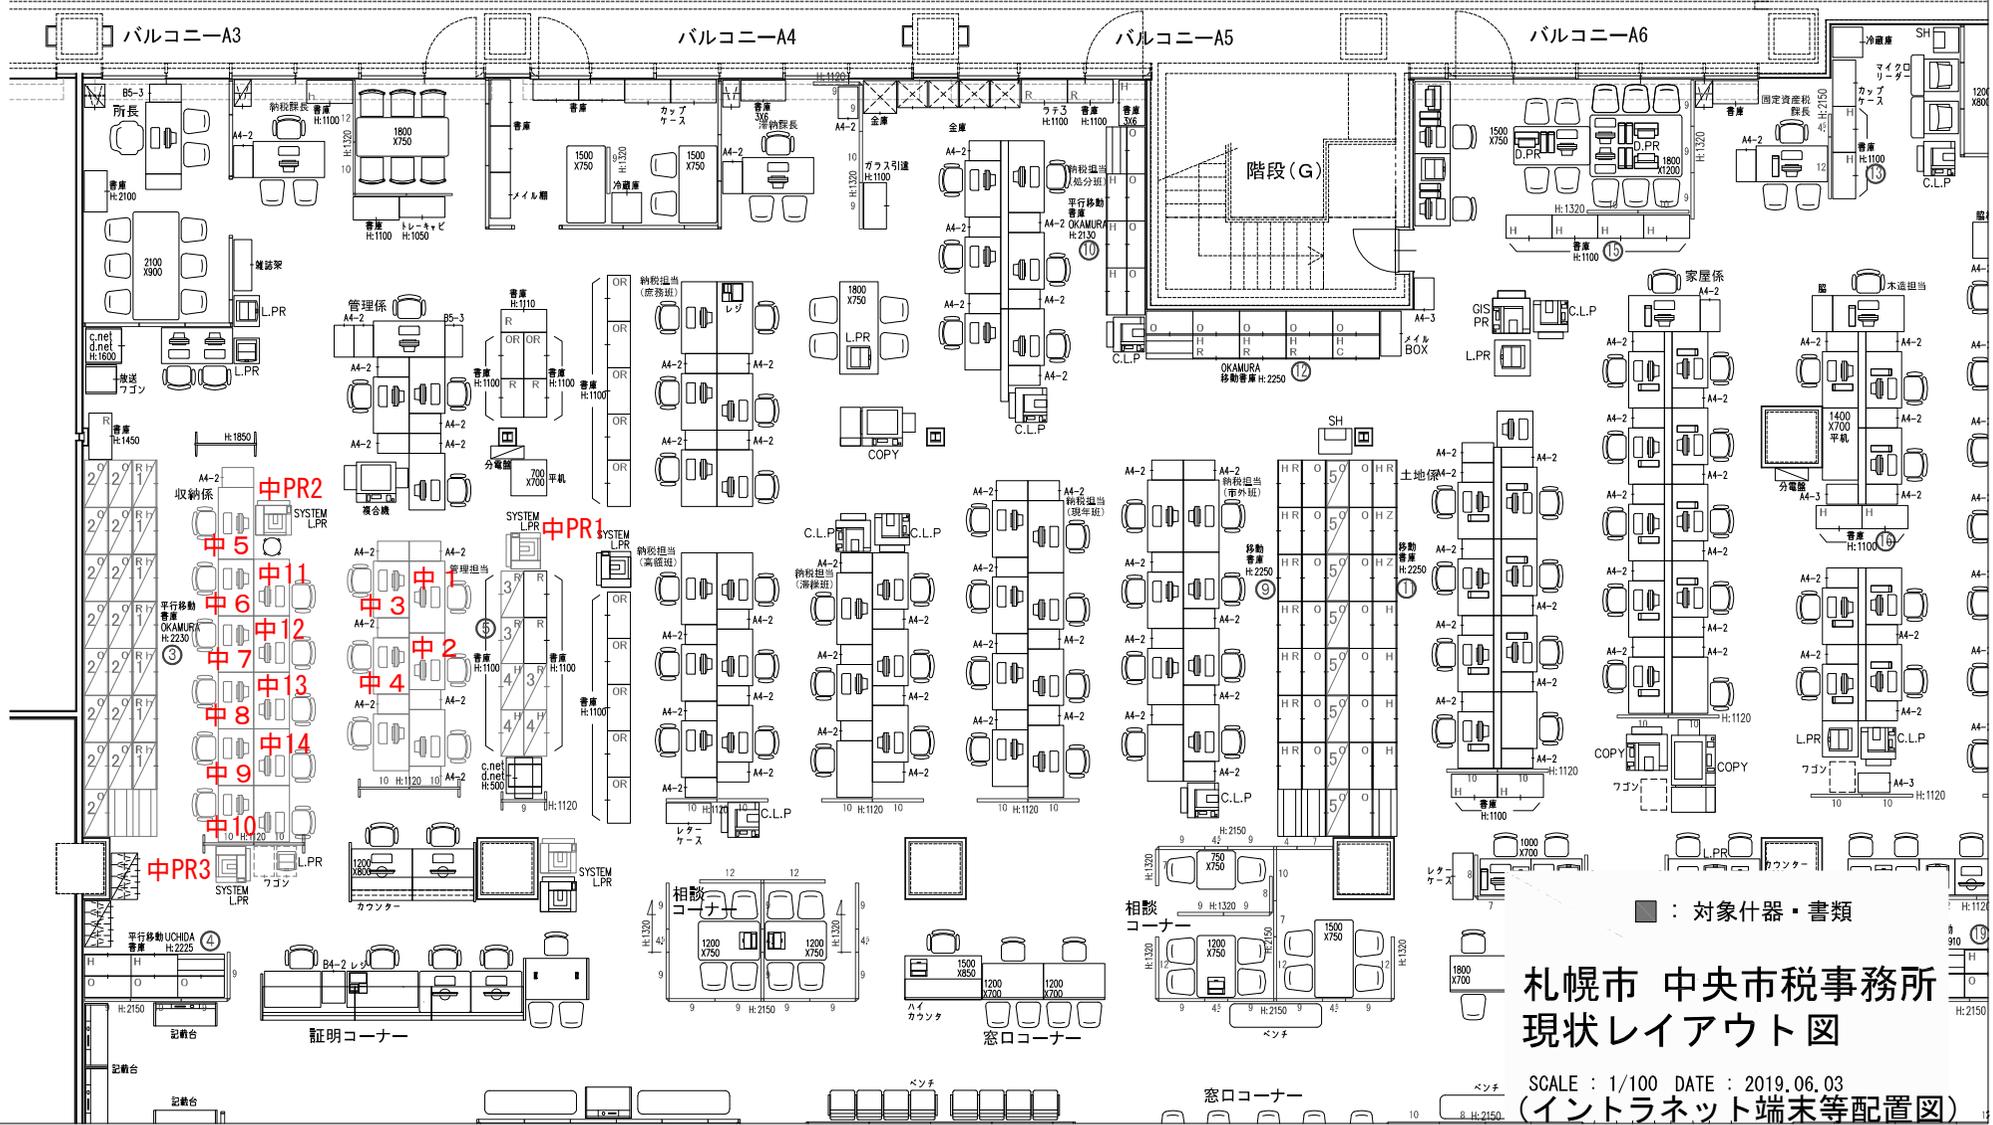

■ : 対象什器・書類

札幌市 中央市税事務所
現状レイアウト図


SCALE : 1/100 DATE : 2019.06.03
(イントラネット端末等配置図)

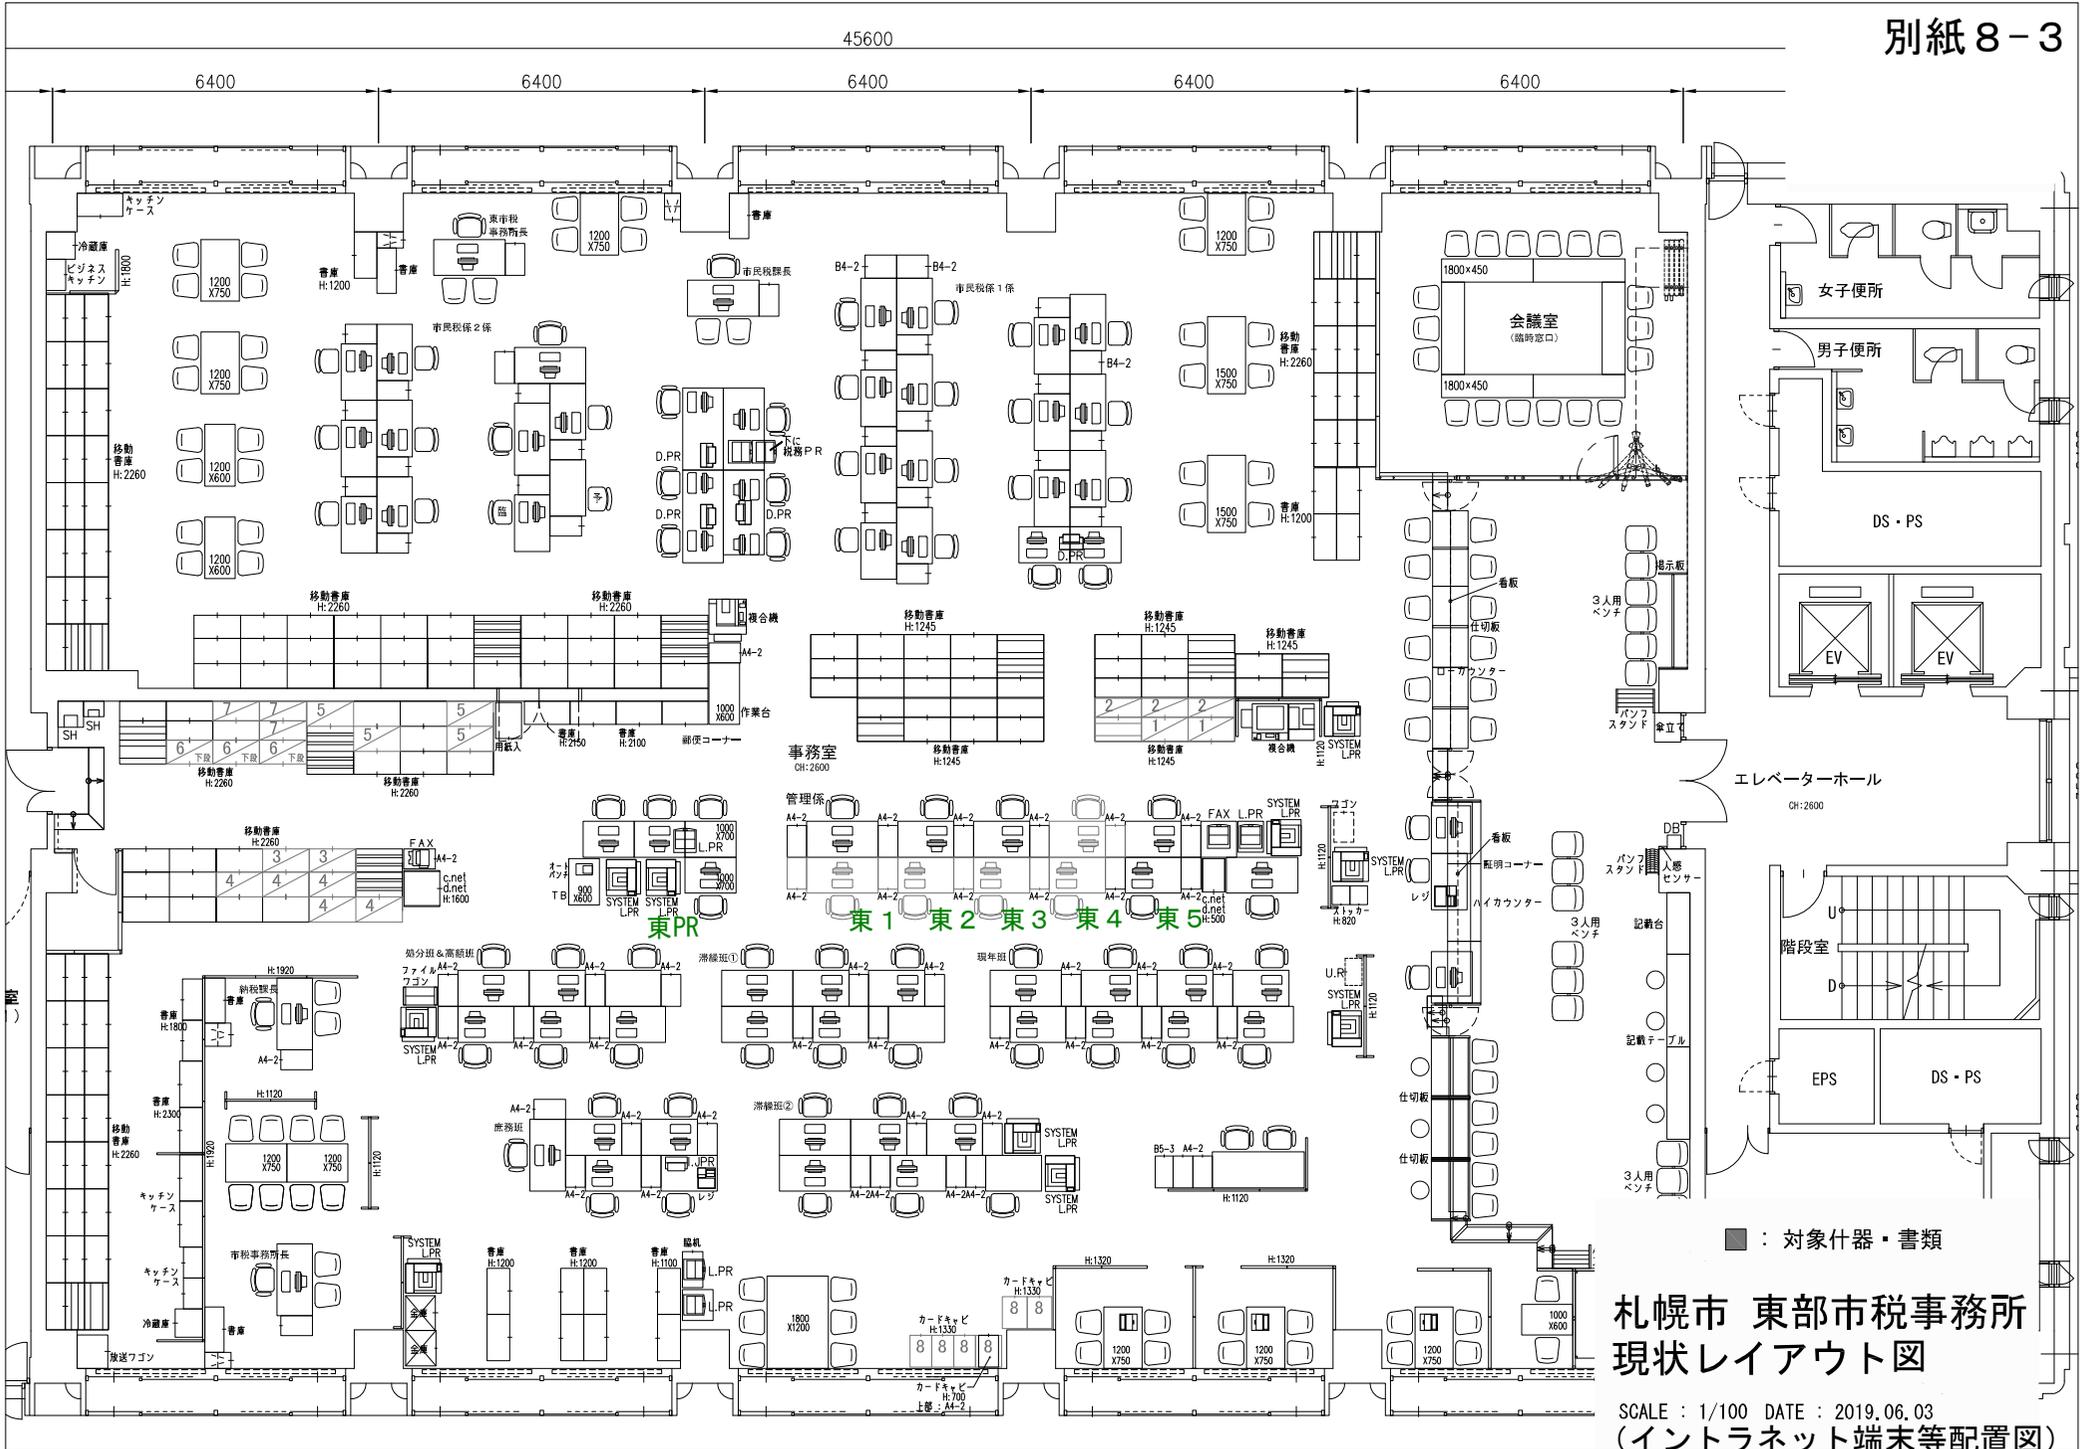

■ : 対象什器・書類



札幌市 東部市税事務所 現状レイアウト図

SCALE : 1/100 DATE : 2019.06.03
(イントラネット端末等配置図)

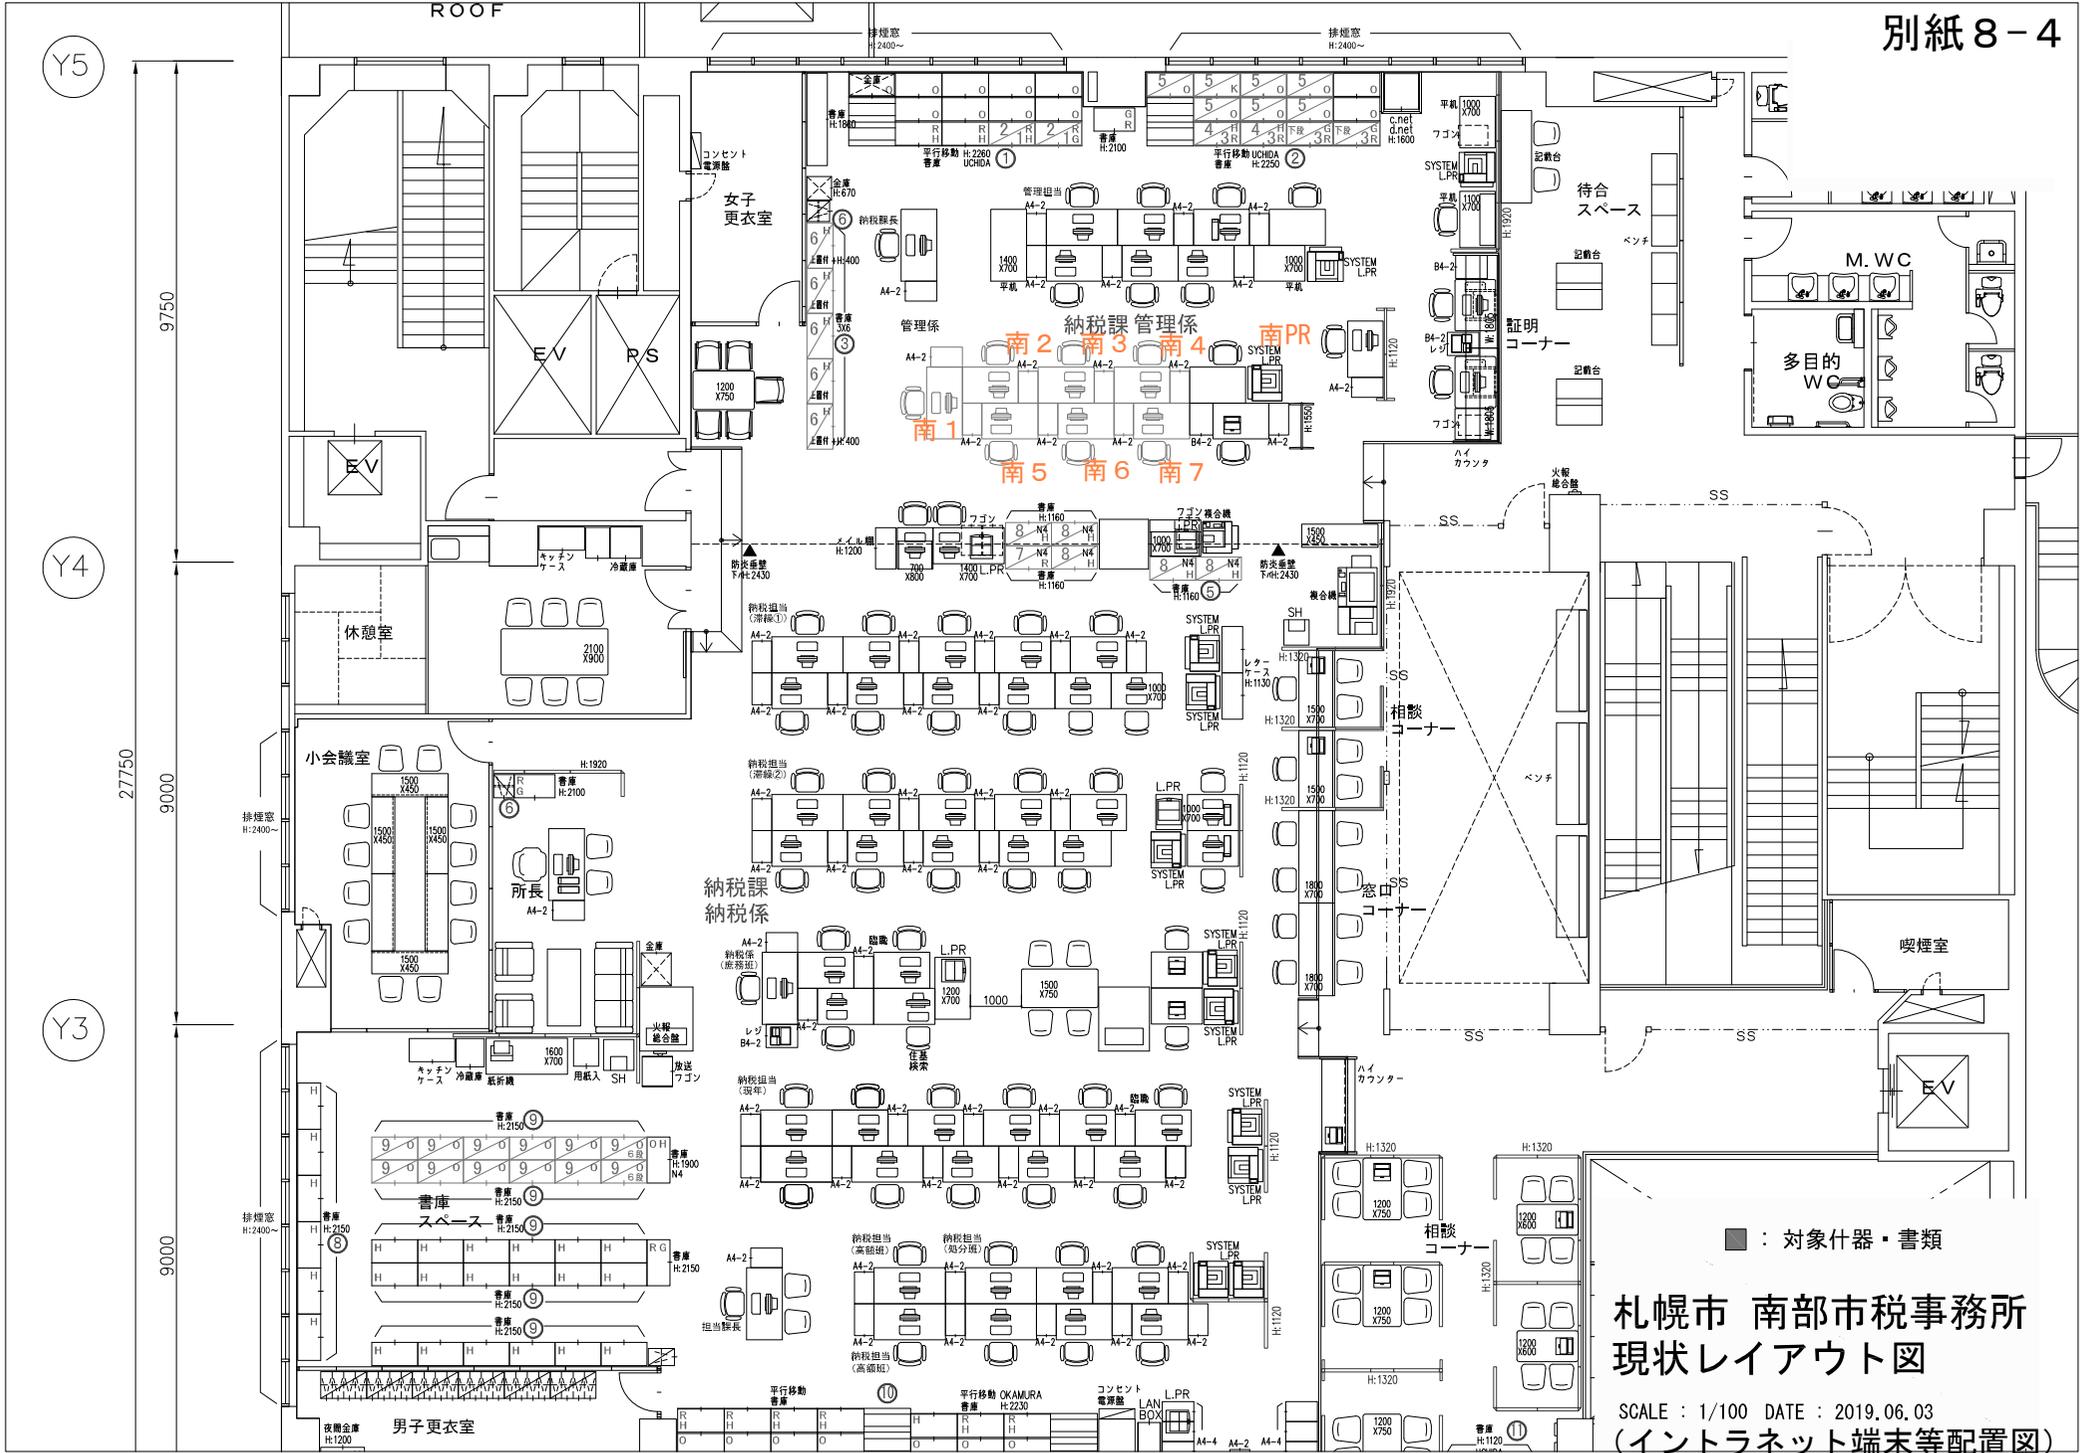


札幌市 南部市税事務所
現状レイアウト図

SCALE : 1/100 DATE : 2019.06.03
(イントラネット端末等配置図)

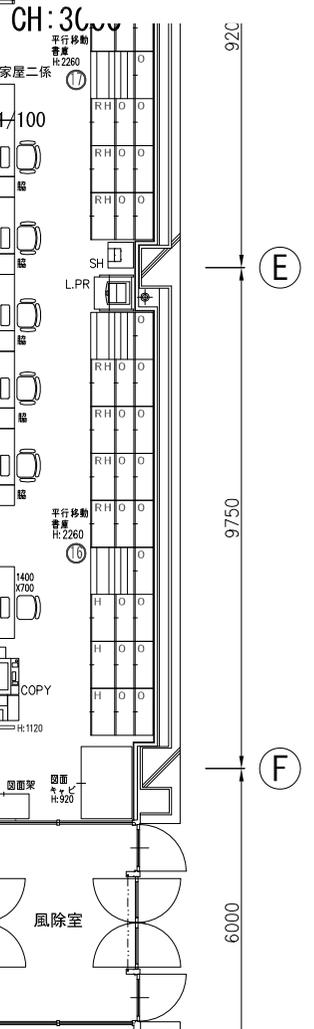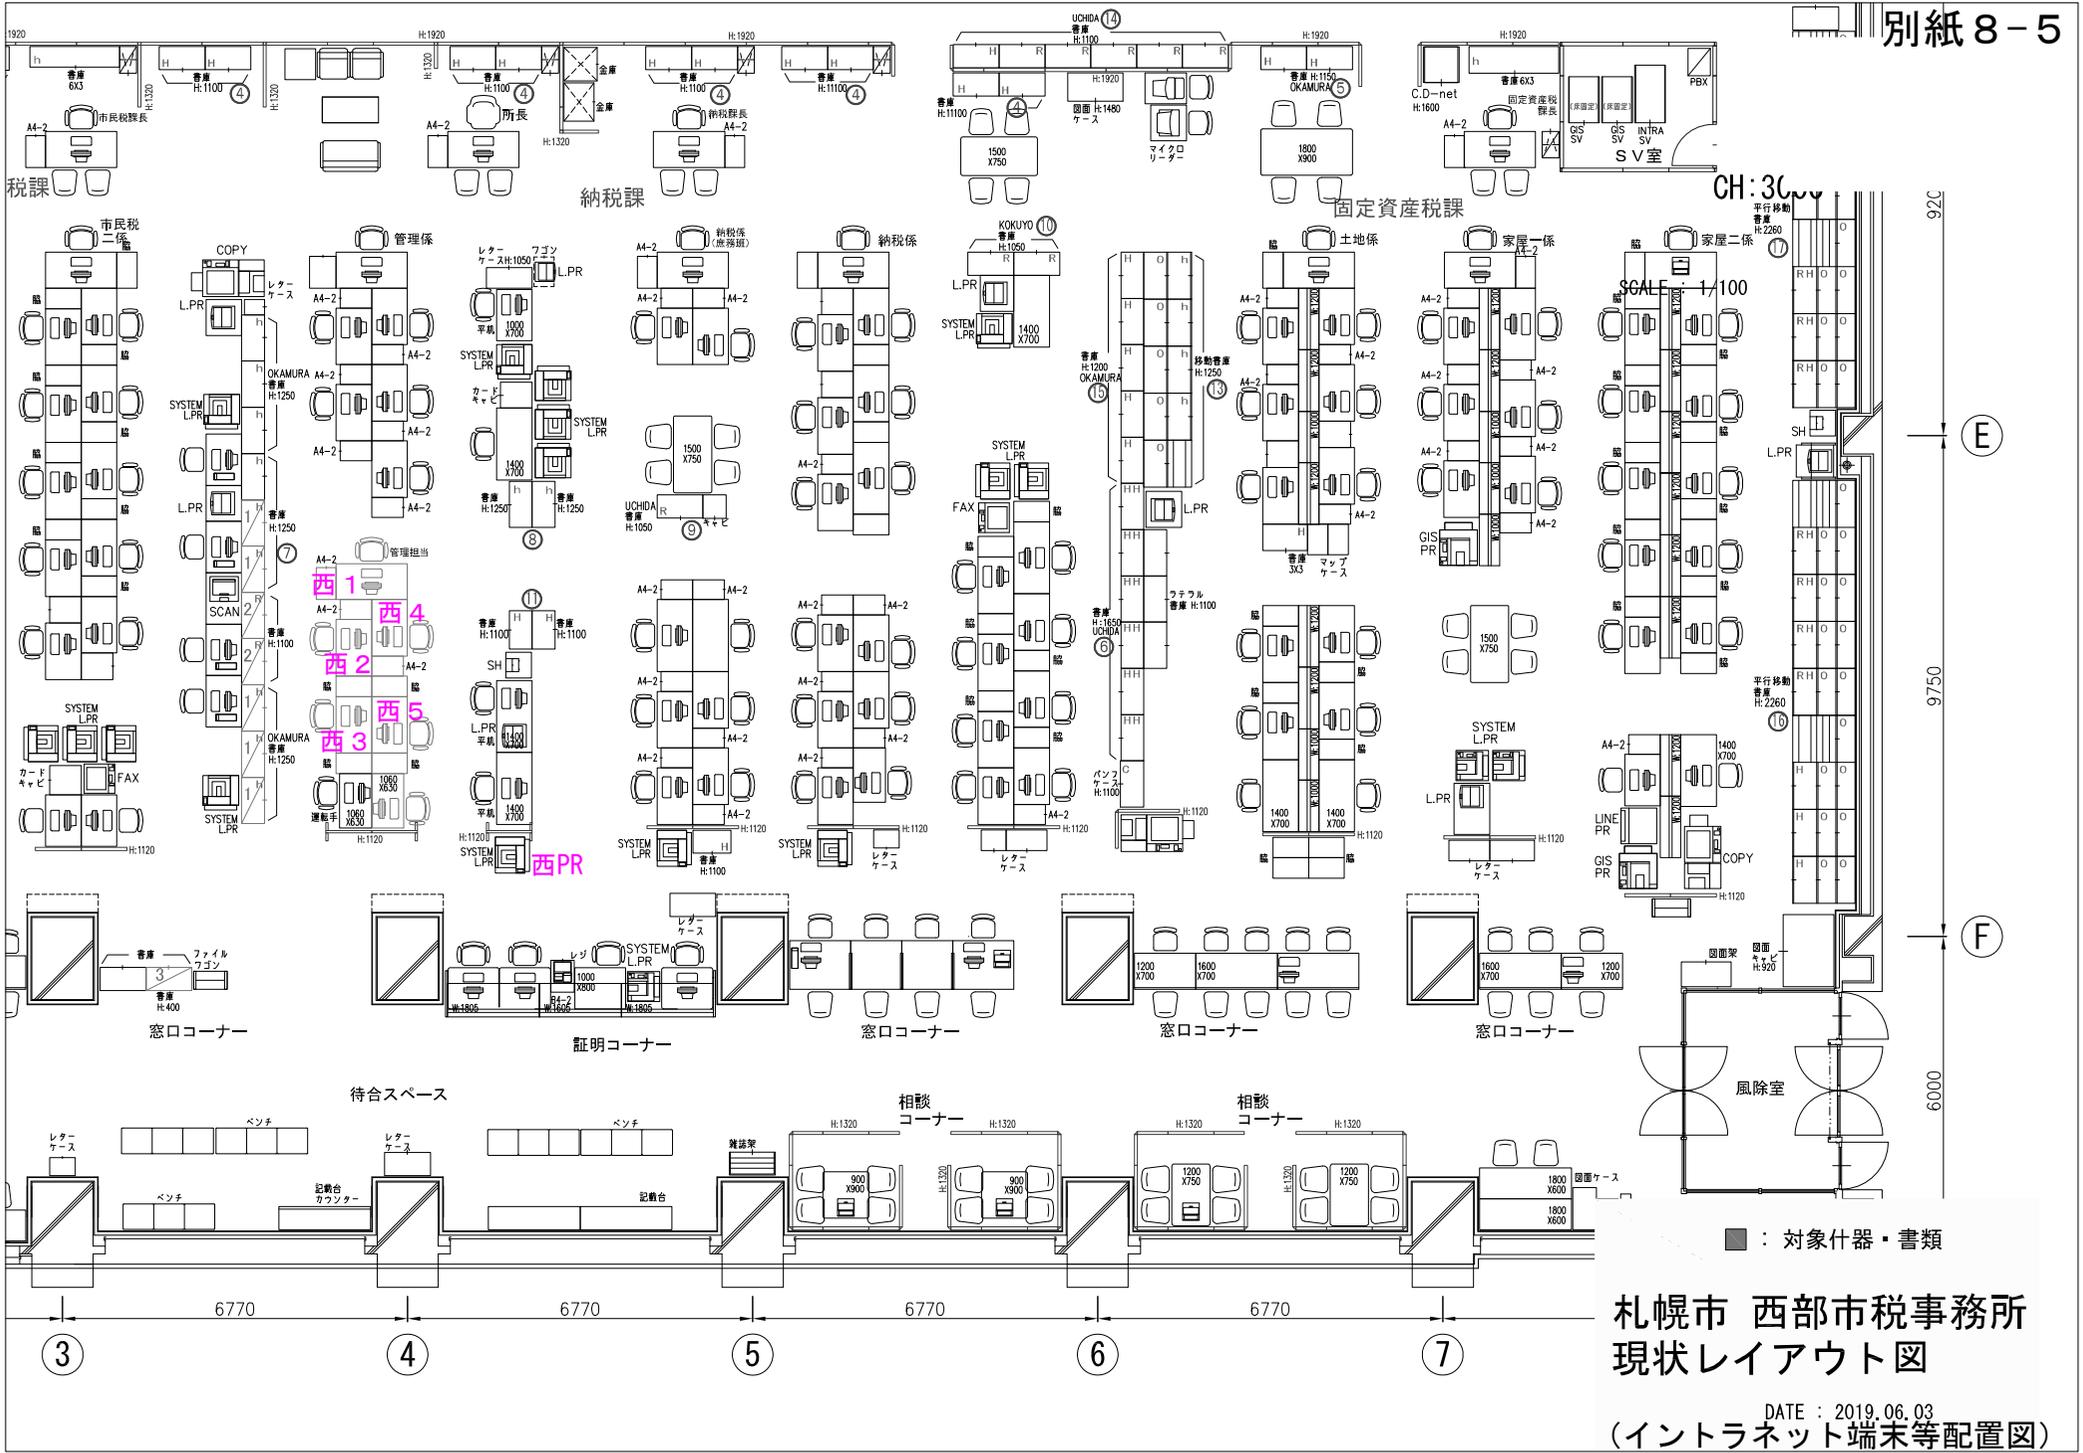

■ : 対象什器・書類

札幌市 西部市税事務所
現状レイアウト図
DATE : 2019.06.03
(イントラネット端末等配置図)

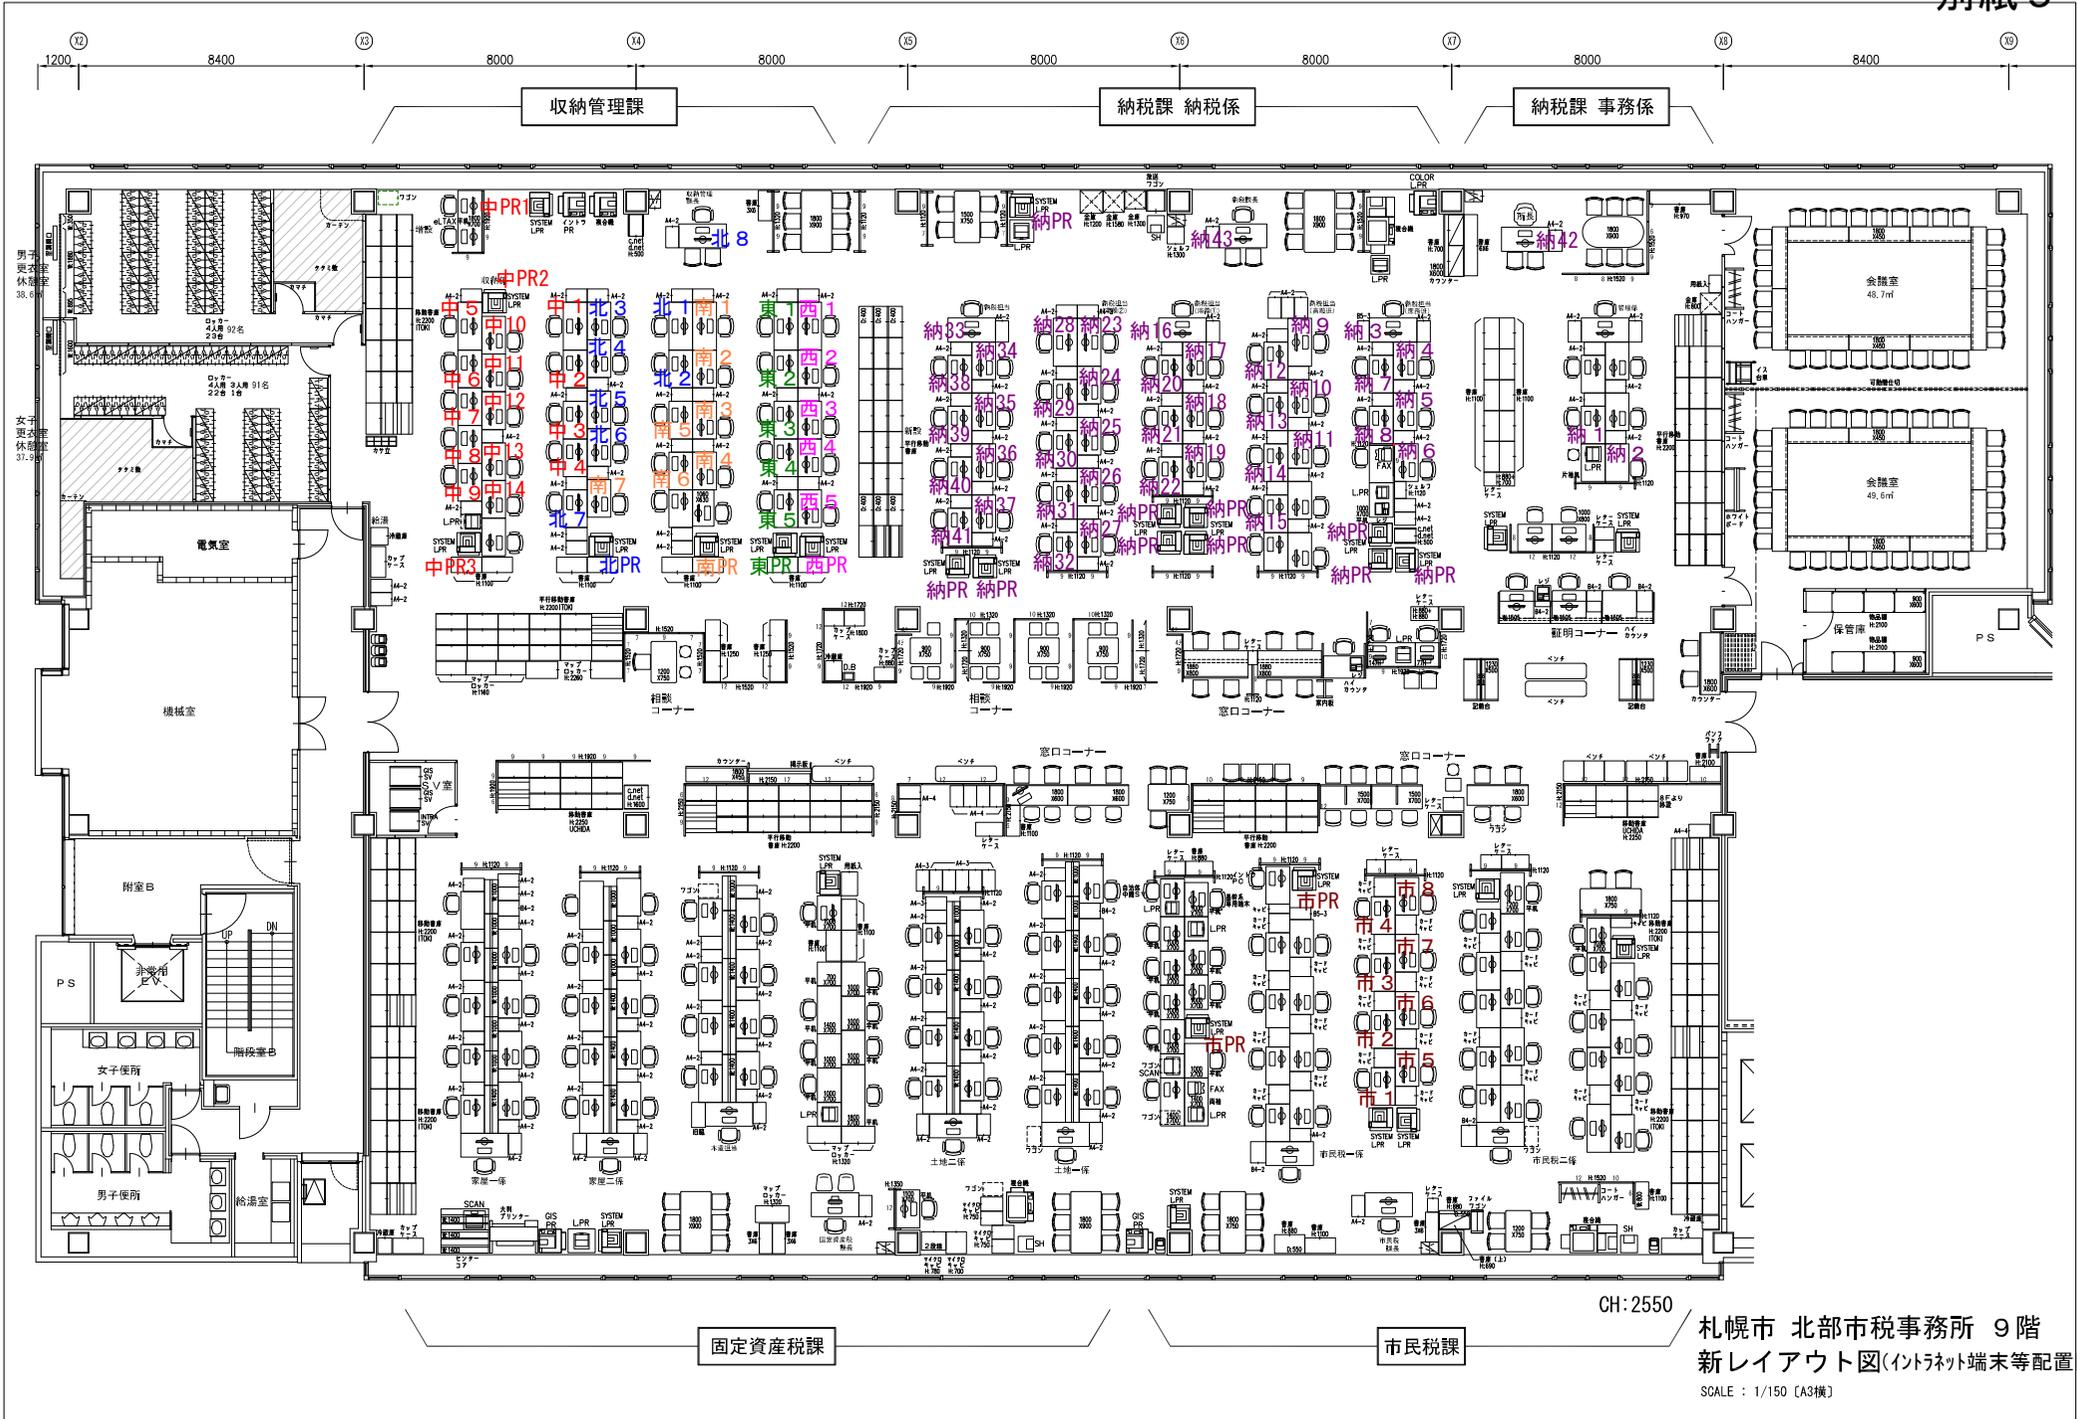

CH:2550

札幌市 北部市税事務所 9階
 新レイアウト図(インターネット端末等配置図)
 SCALE : 1/150 [A3機]

<窓口コーナー案内板設置状況>

■正面①



■正面②




■裏面



■施工状況



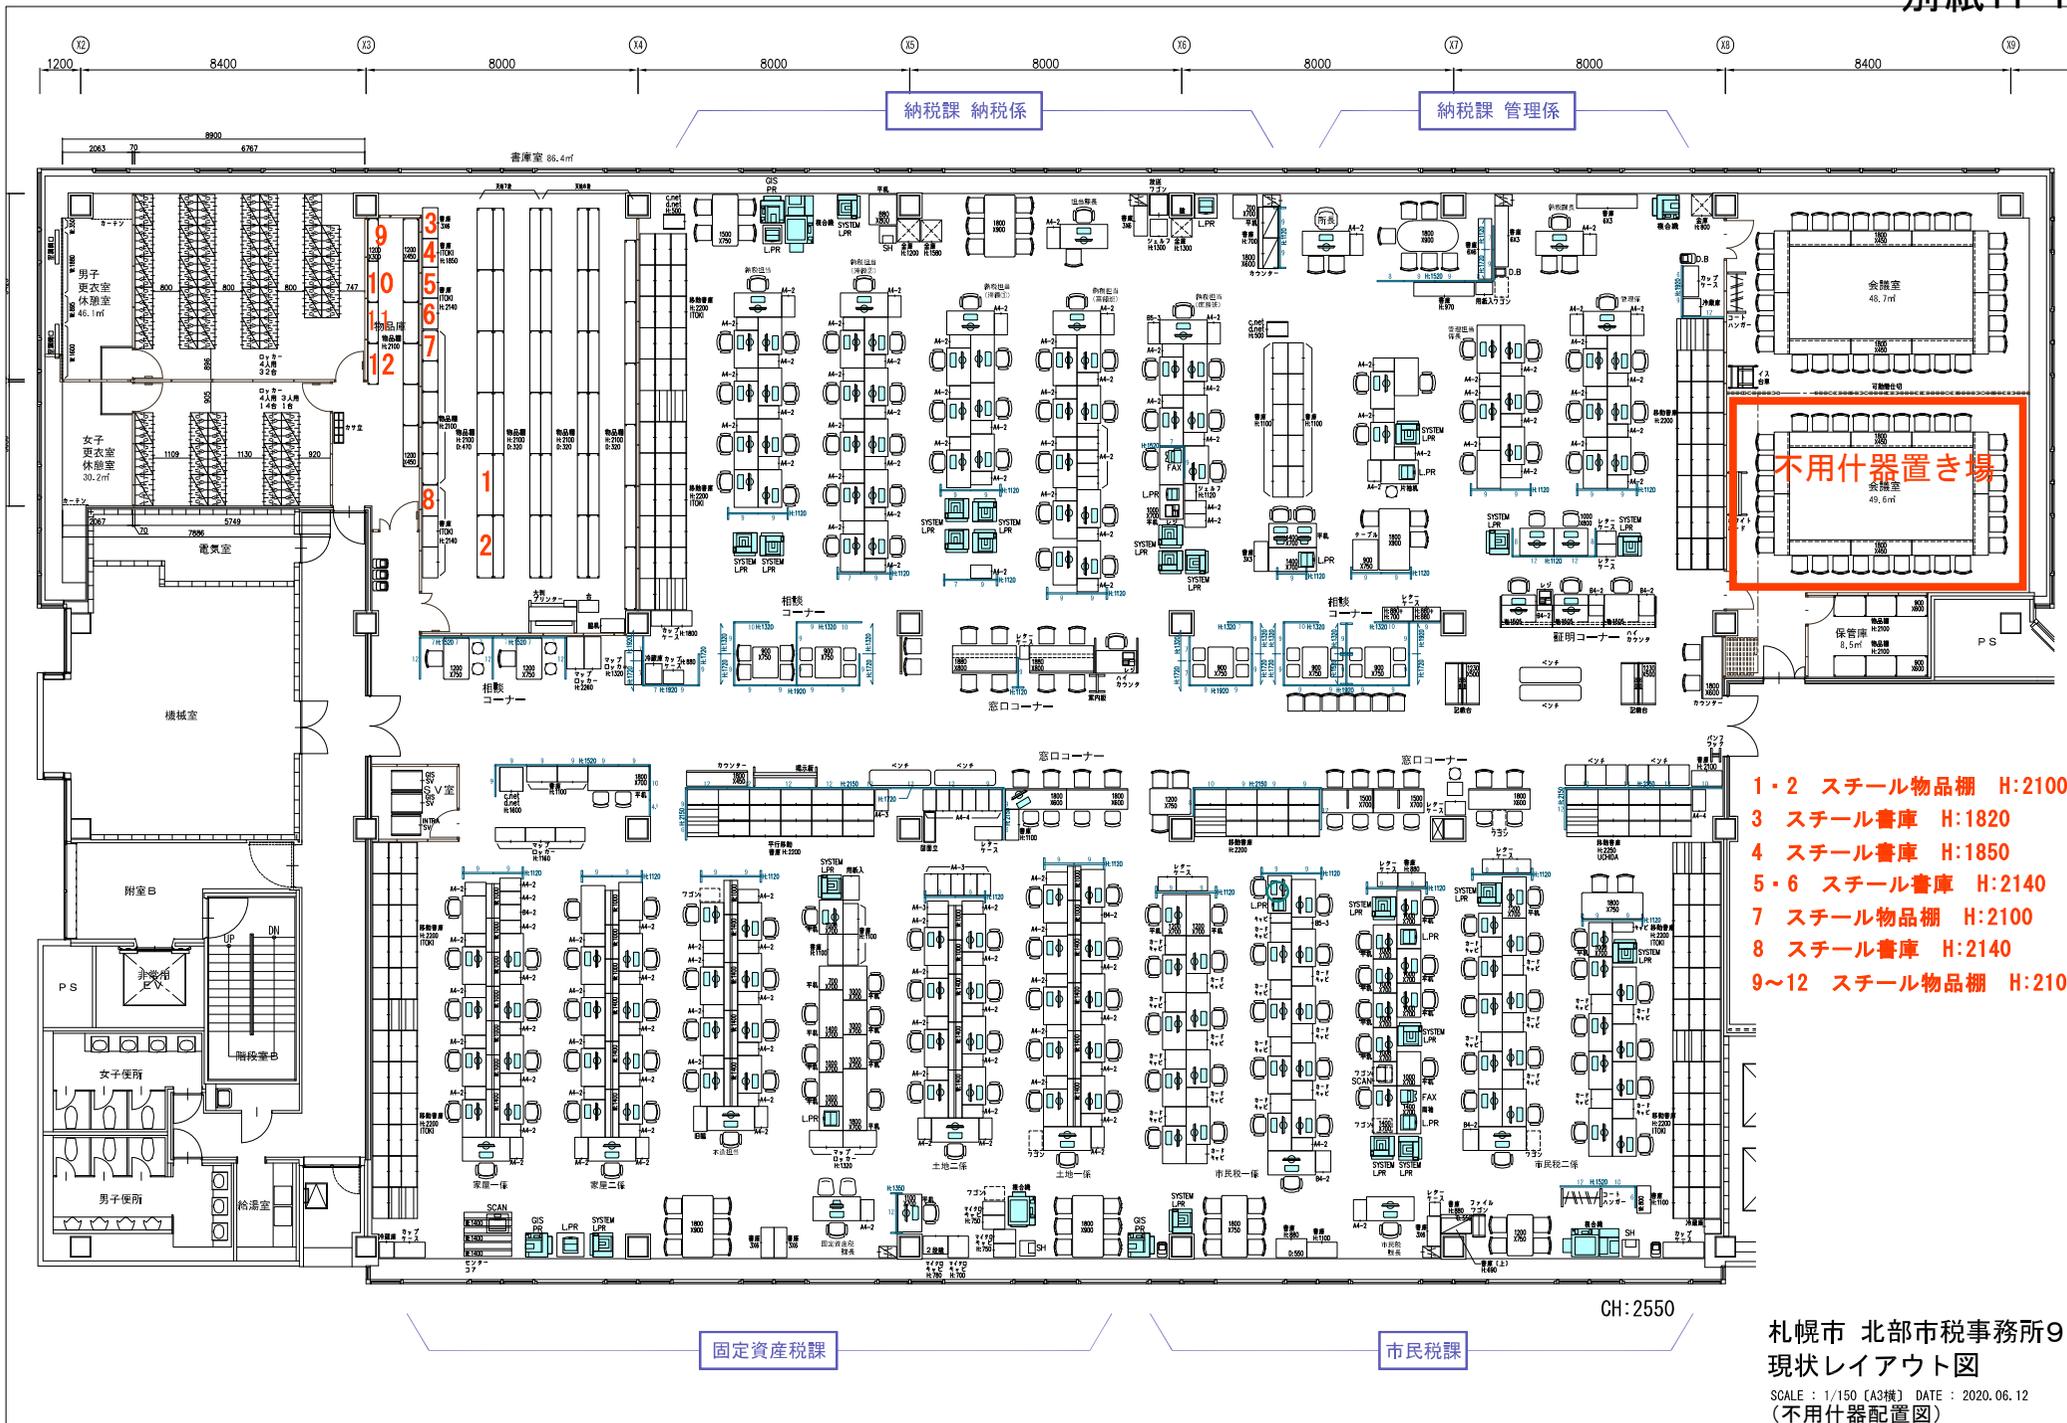


不用什器置き場
48.6㎡

- 1・2 スチール物品棚 H:2100
- 3 スチール書庫 H:1820
- 4 スチール書庫 H:1850
- 5・6 スチール書庫 H:2140
- 7 スチール物品棚 H:2100
- 8 スチール書庫 H:2140
- 9~12 スチール物品棚 H:2100

CH:2550

札幌市 北部市税事務所9階
現状レイアウト図

SCALE : 1/150 [A3横] DATE : 2020.06.12
(不用什器配置図)

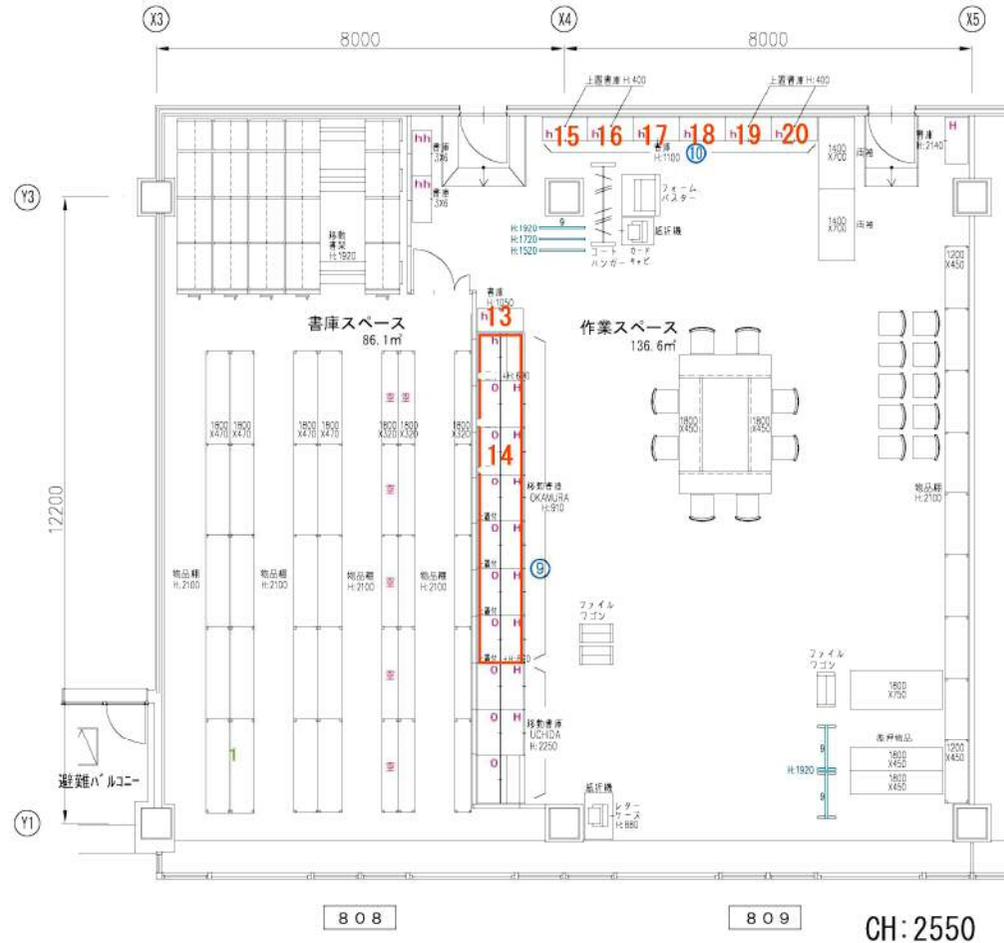

- 13 スチール書庫 H:1050
- 14 スチール移動式書庫 (前列5台、後列7台) H:910
 ※上置書庫を含む (H:690、4台)
 ※レールも併せて撤去
- 15~20 スチール書庫 H:1100
 ※上置書庫を含む (H:400、4台)

札幌市 北部市税事務所8階
 現状レイアウト図

SCALE : 1/100 [A3横] DATE : 2019/07/03
 (不用什器配置図)