




札幌市中央市税事務所・札幌市中央健康づくりセンター(地下1階平面図)

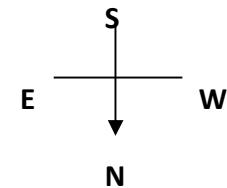


- : 清掃対象範囲
- : 清掃対象外
- : 清掃員控室

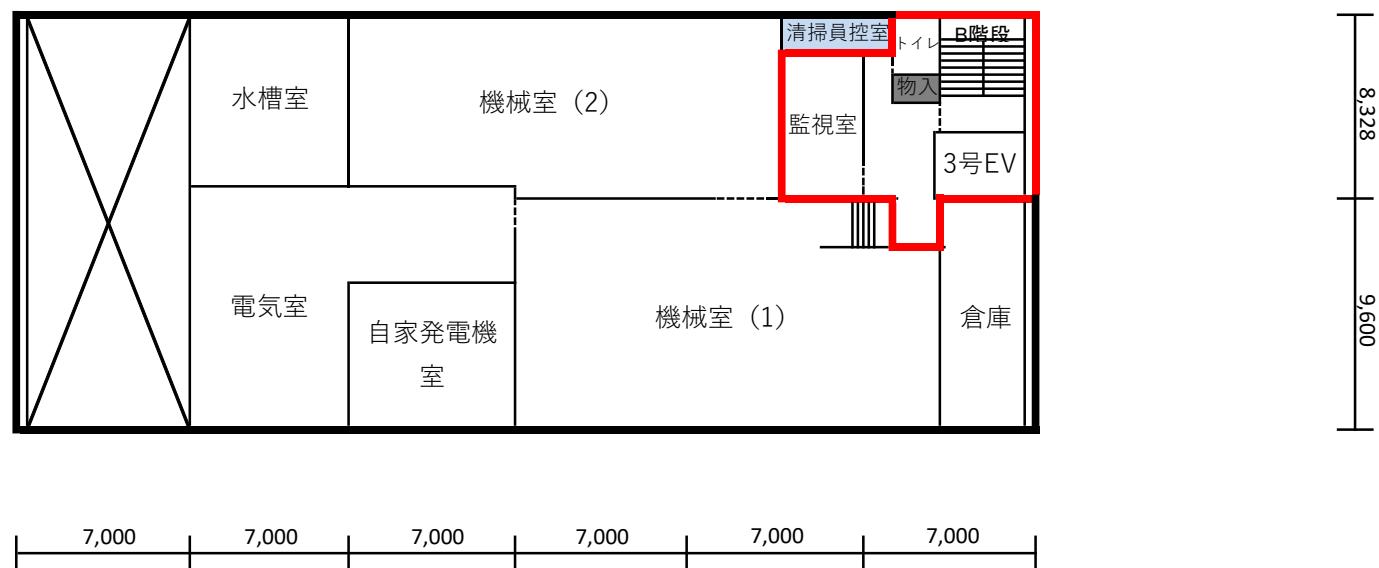


札幌市中央市税事務所・札幌市中央健康づくりセンター(1階平面図)

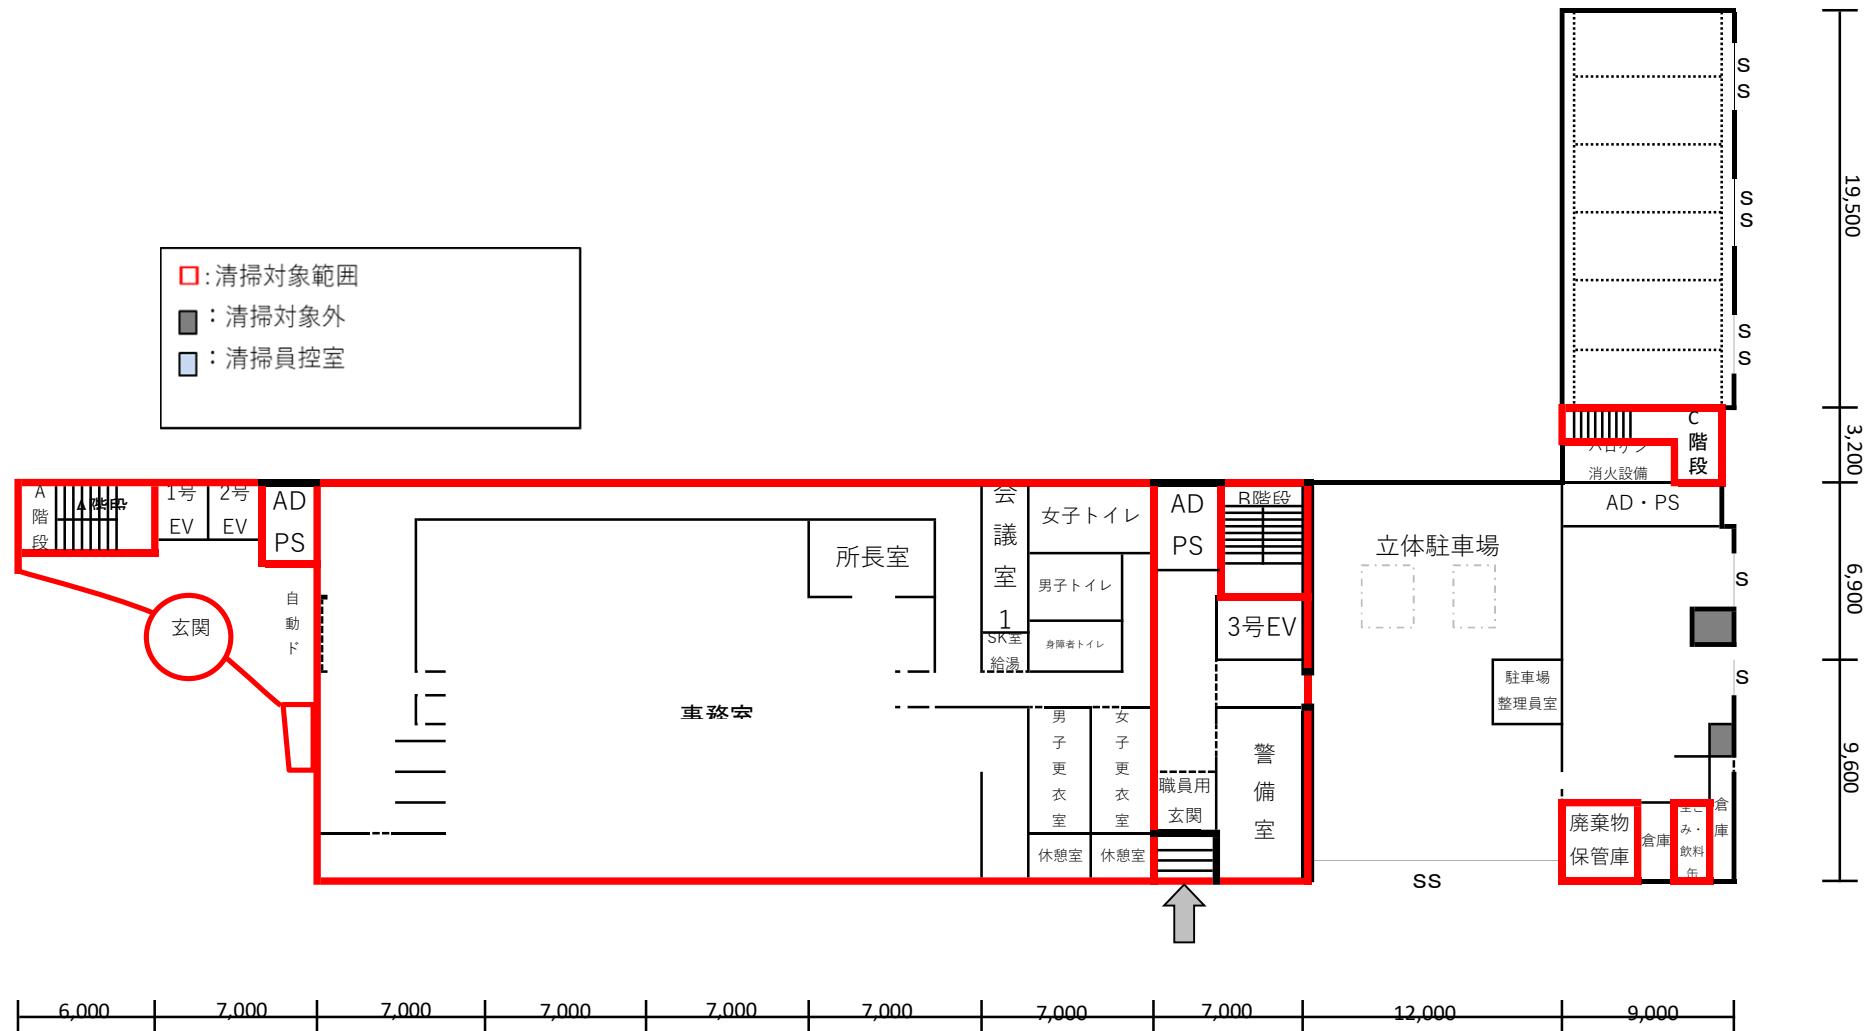


札幌市中央市税事務所・札幌市中央健康づくりセンター(2階平面図)

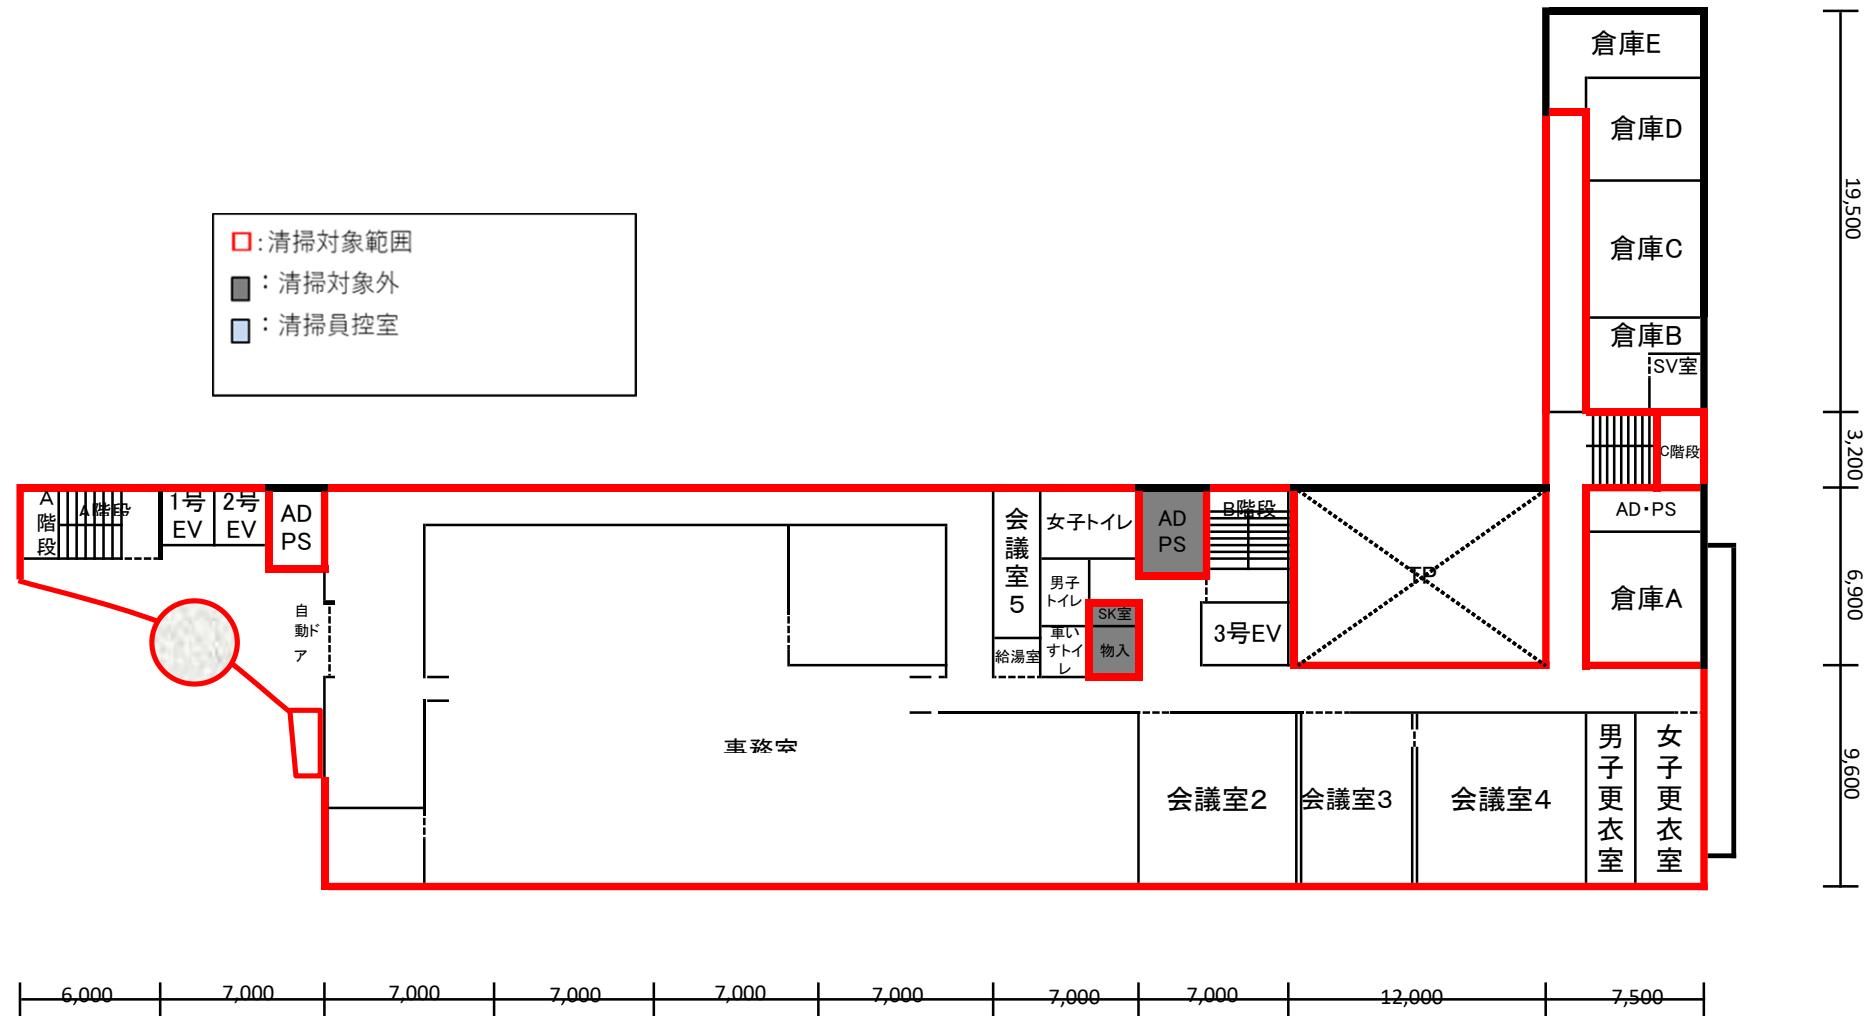


札幌市中央市税事務所・札幌市中央健康づくりセンター(3階平面図)

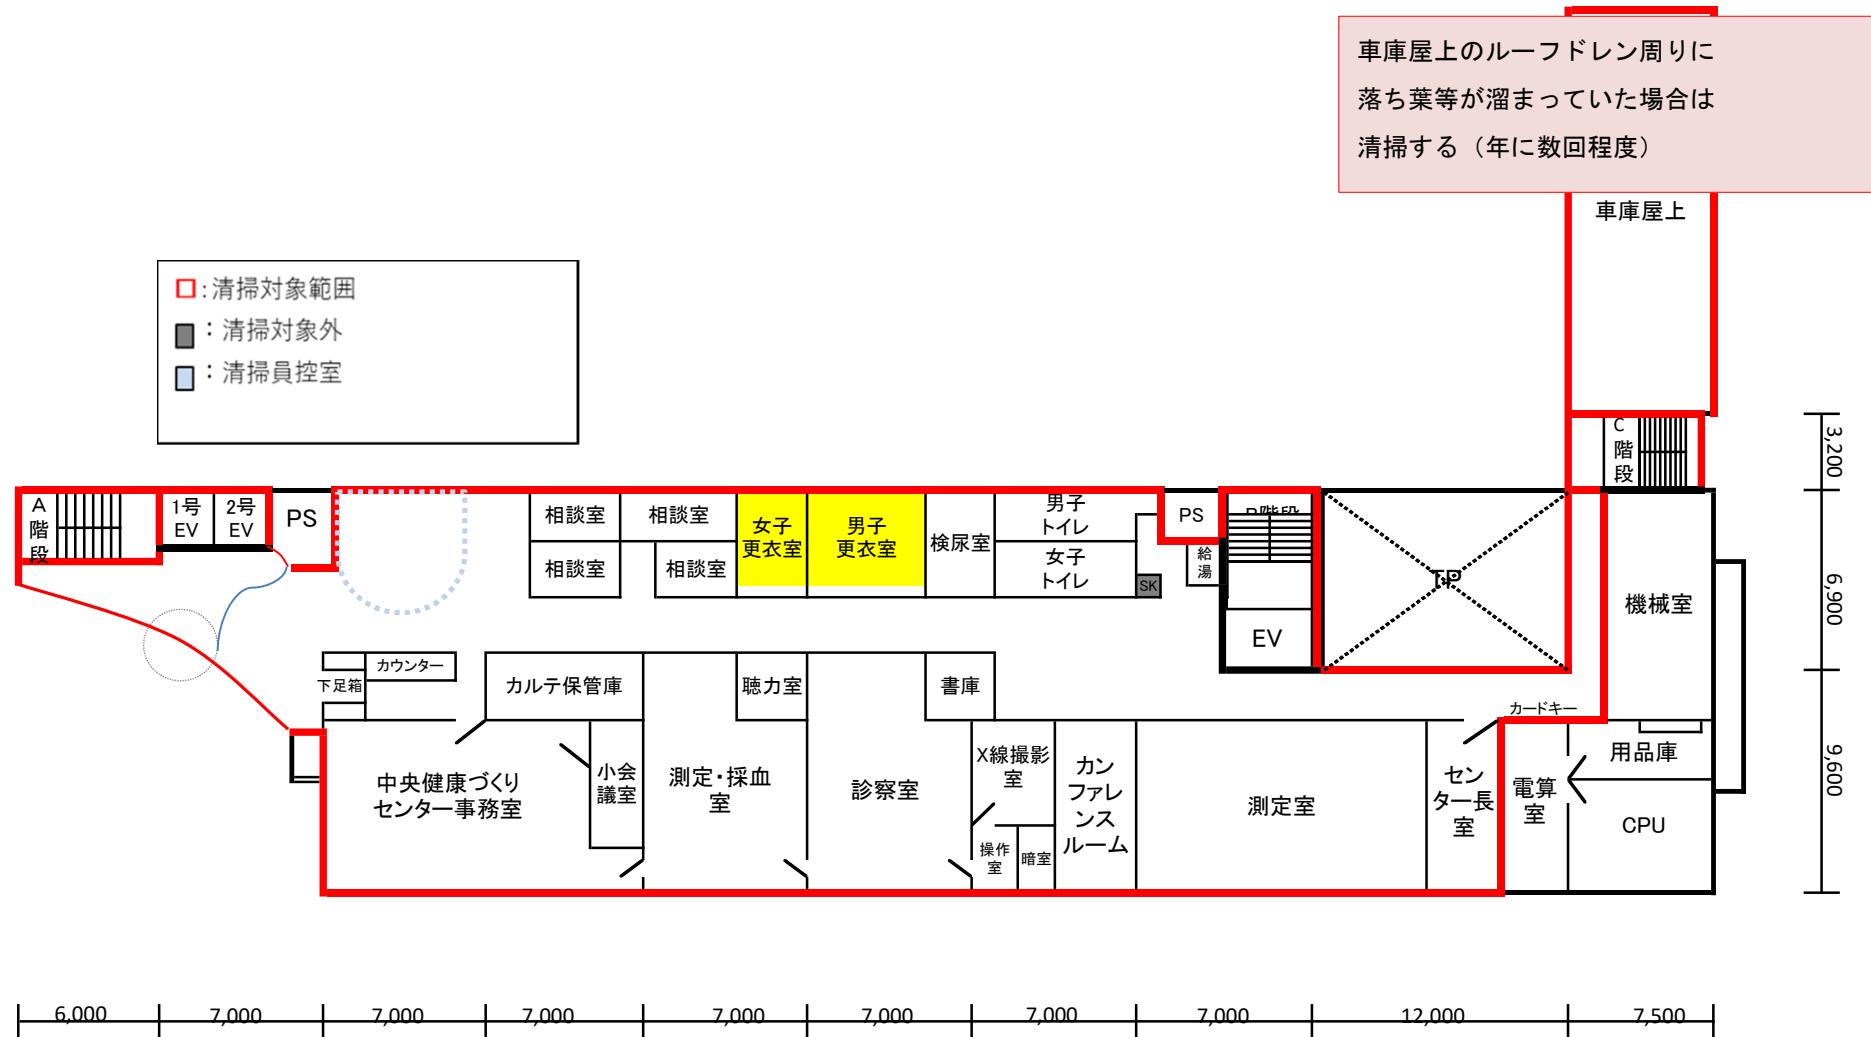


札幌市中央市税事務所・札幌市中央健康づくりセンター(4階平面図)

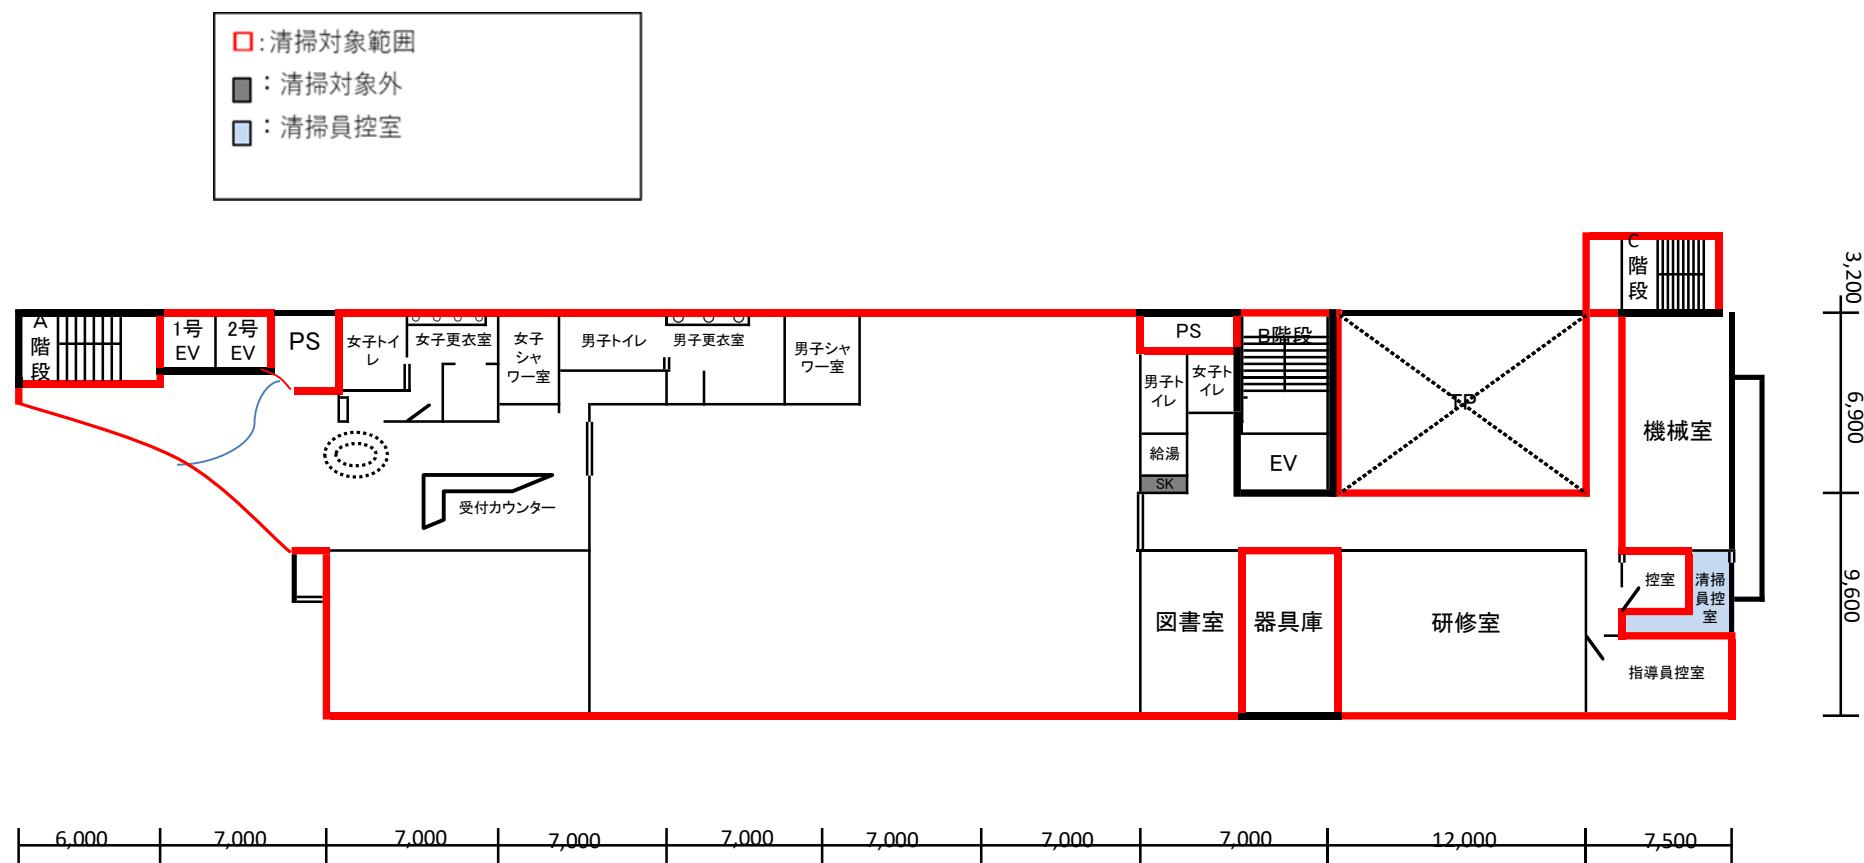


札幌市中央市税事務所・札幌市中央健康づくりセンター(5階平面図)

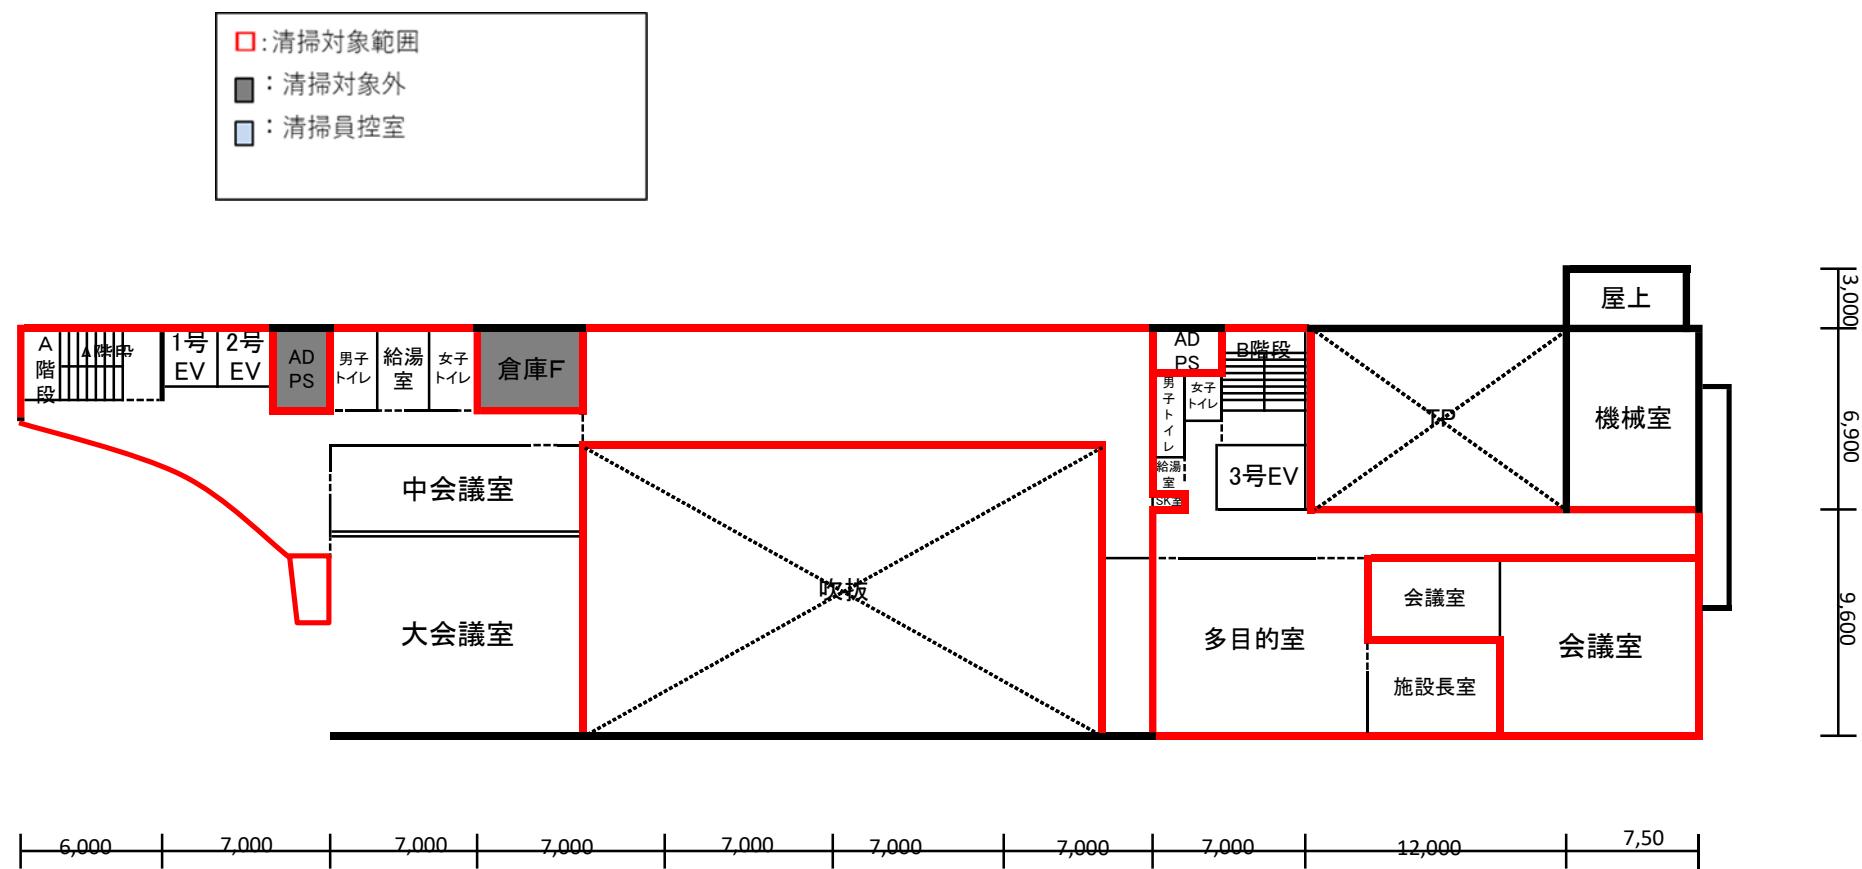


札幌市中央市税事務所・札幌市中央健康づくりセンター(6階平面図)

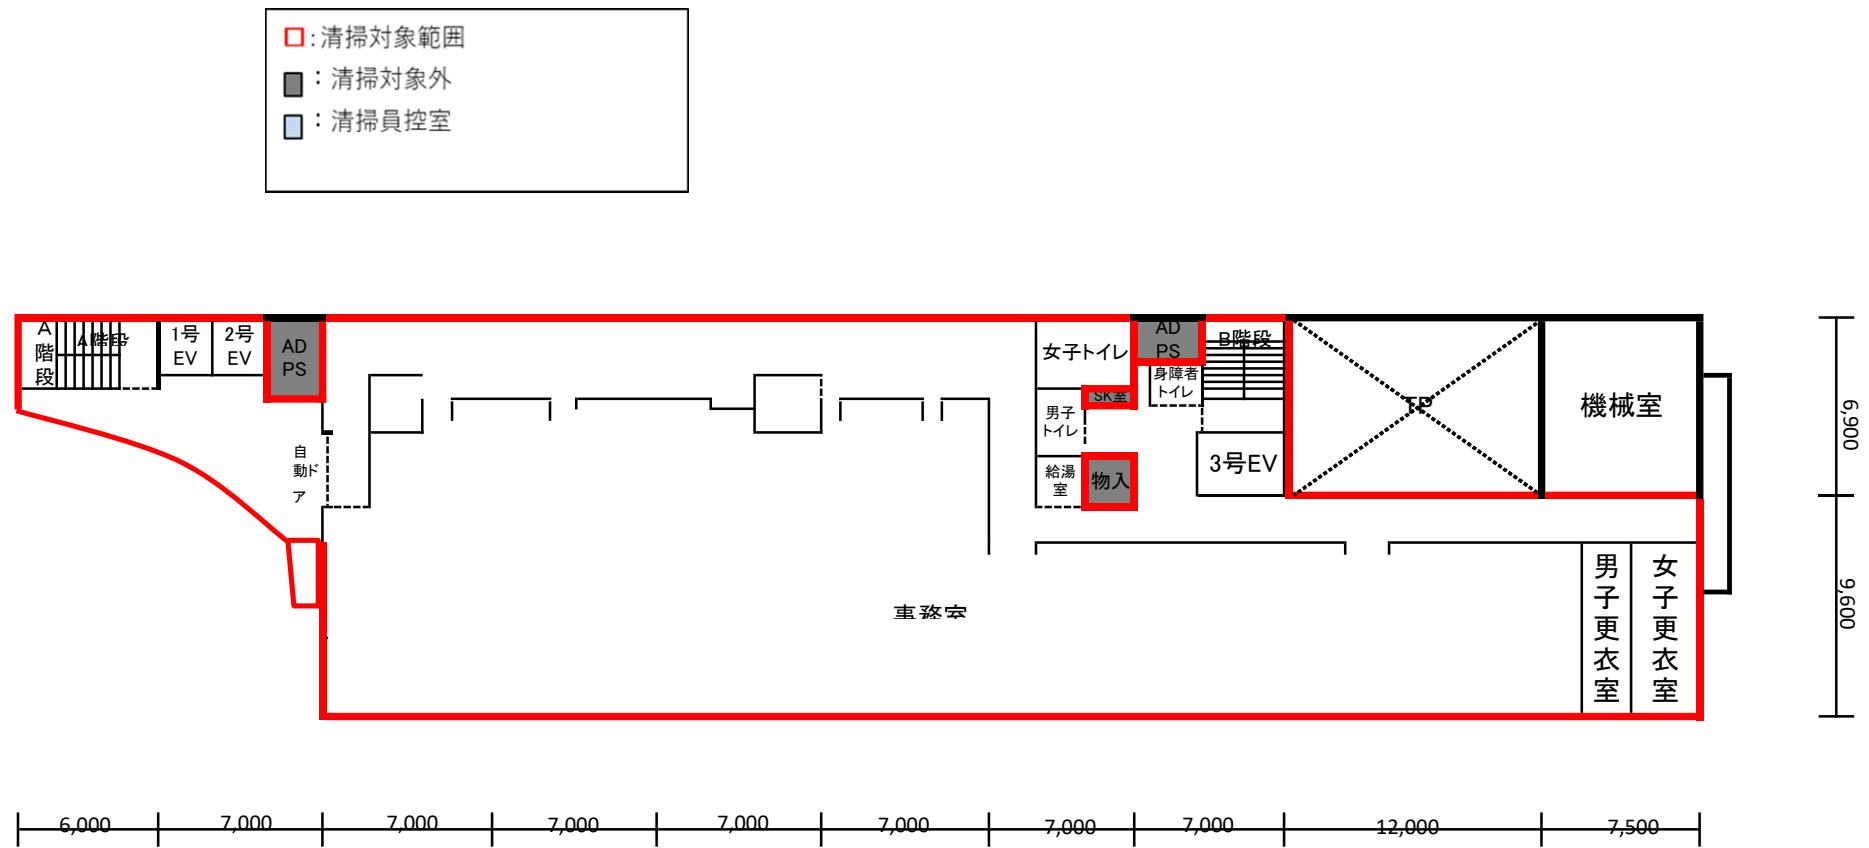

札幌市中央市税事務所・札幌市中央健康づくりセンター(屋上平面図)

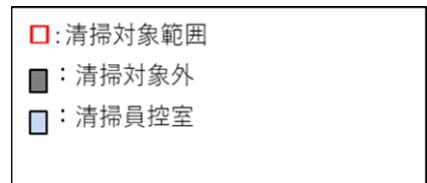

<PH1>

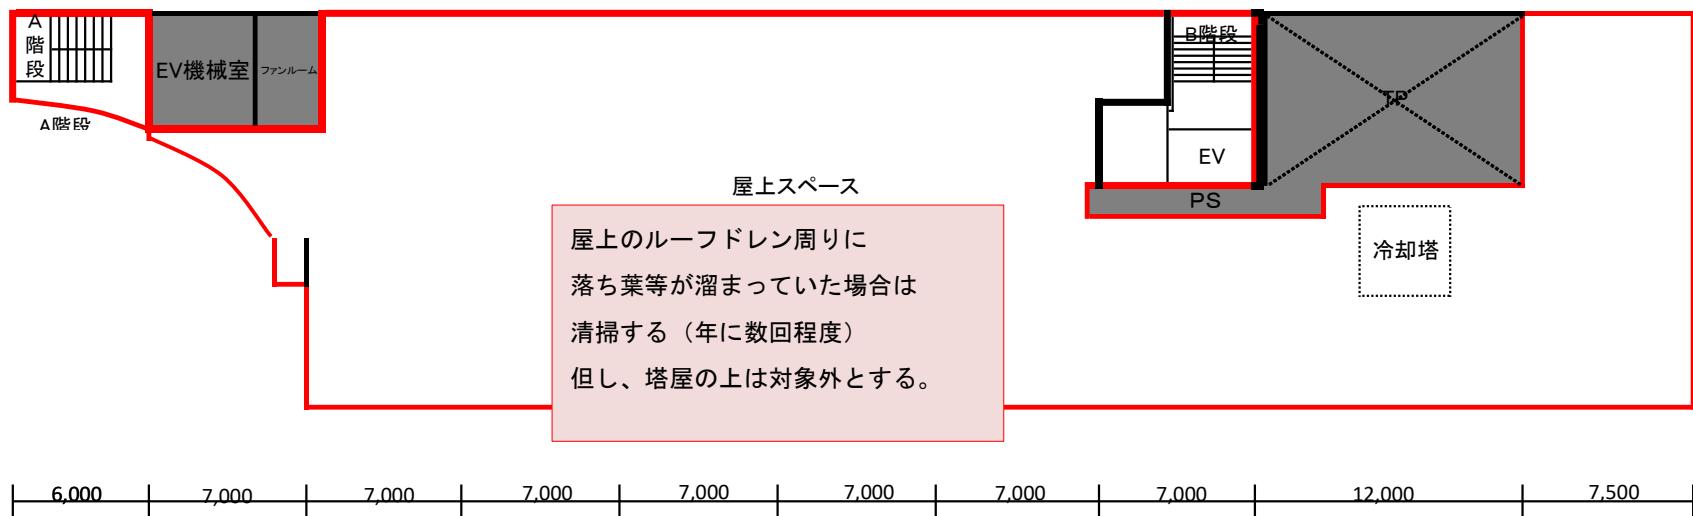

<PH2>

