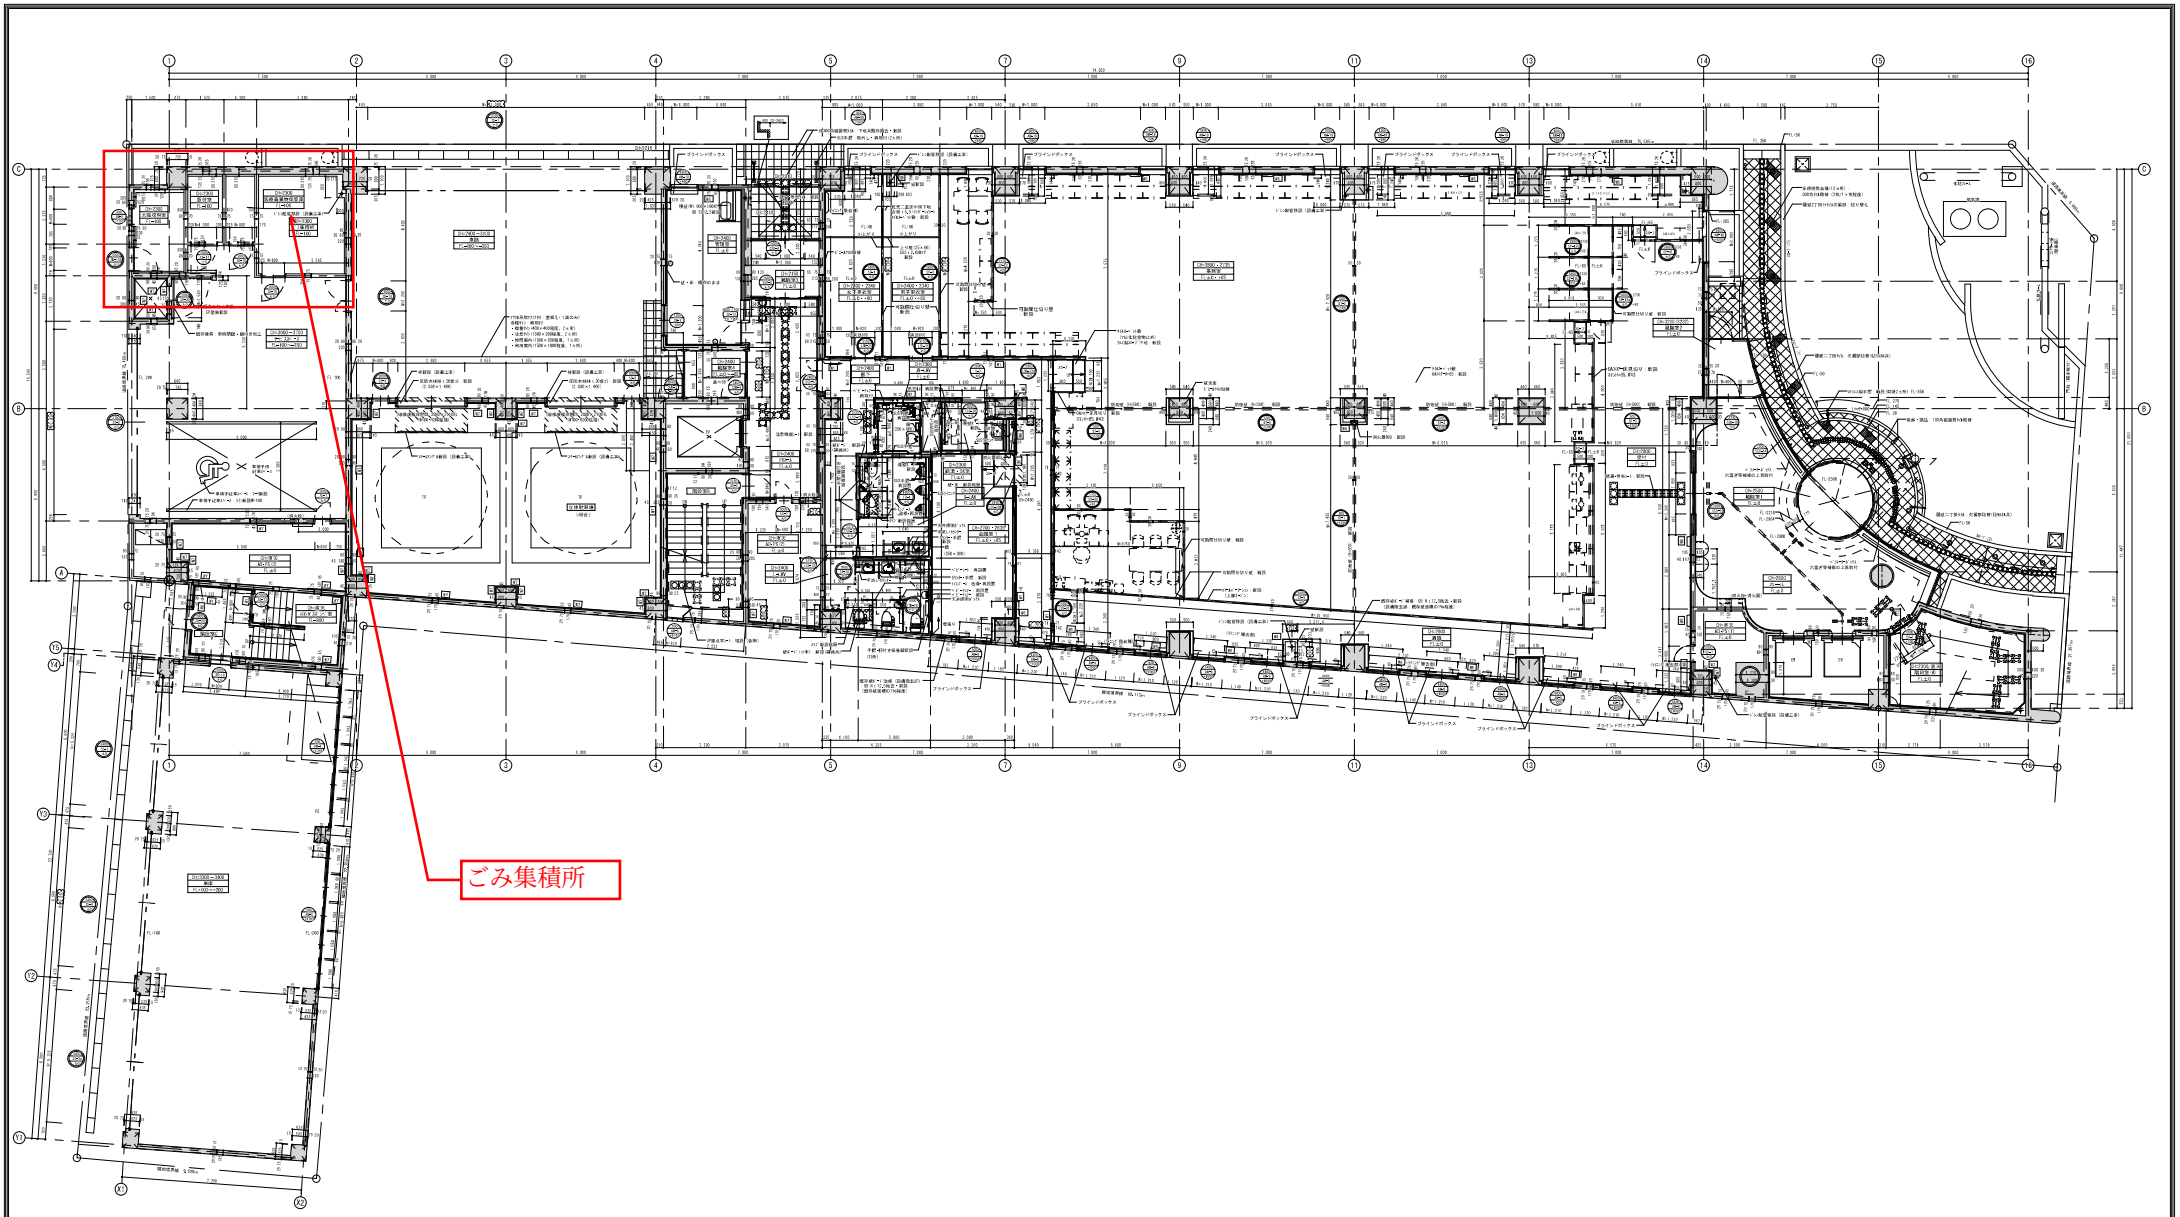

＊ 訂正履歴	-	設計・監理	現場代理人	製図	縮尺 1／50	工事名称 中央市税事務所・中央健康づくりセンター改修工事	
					設計年月日 2024.02.29	図面名称 1階平面詳細図	D-00