




【移転前】中央市税事務所・中央健康づくりセンター(地下1階平面図)

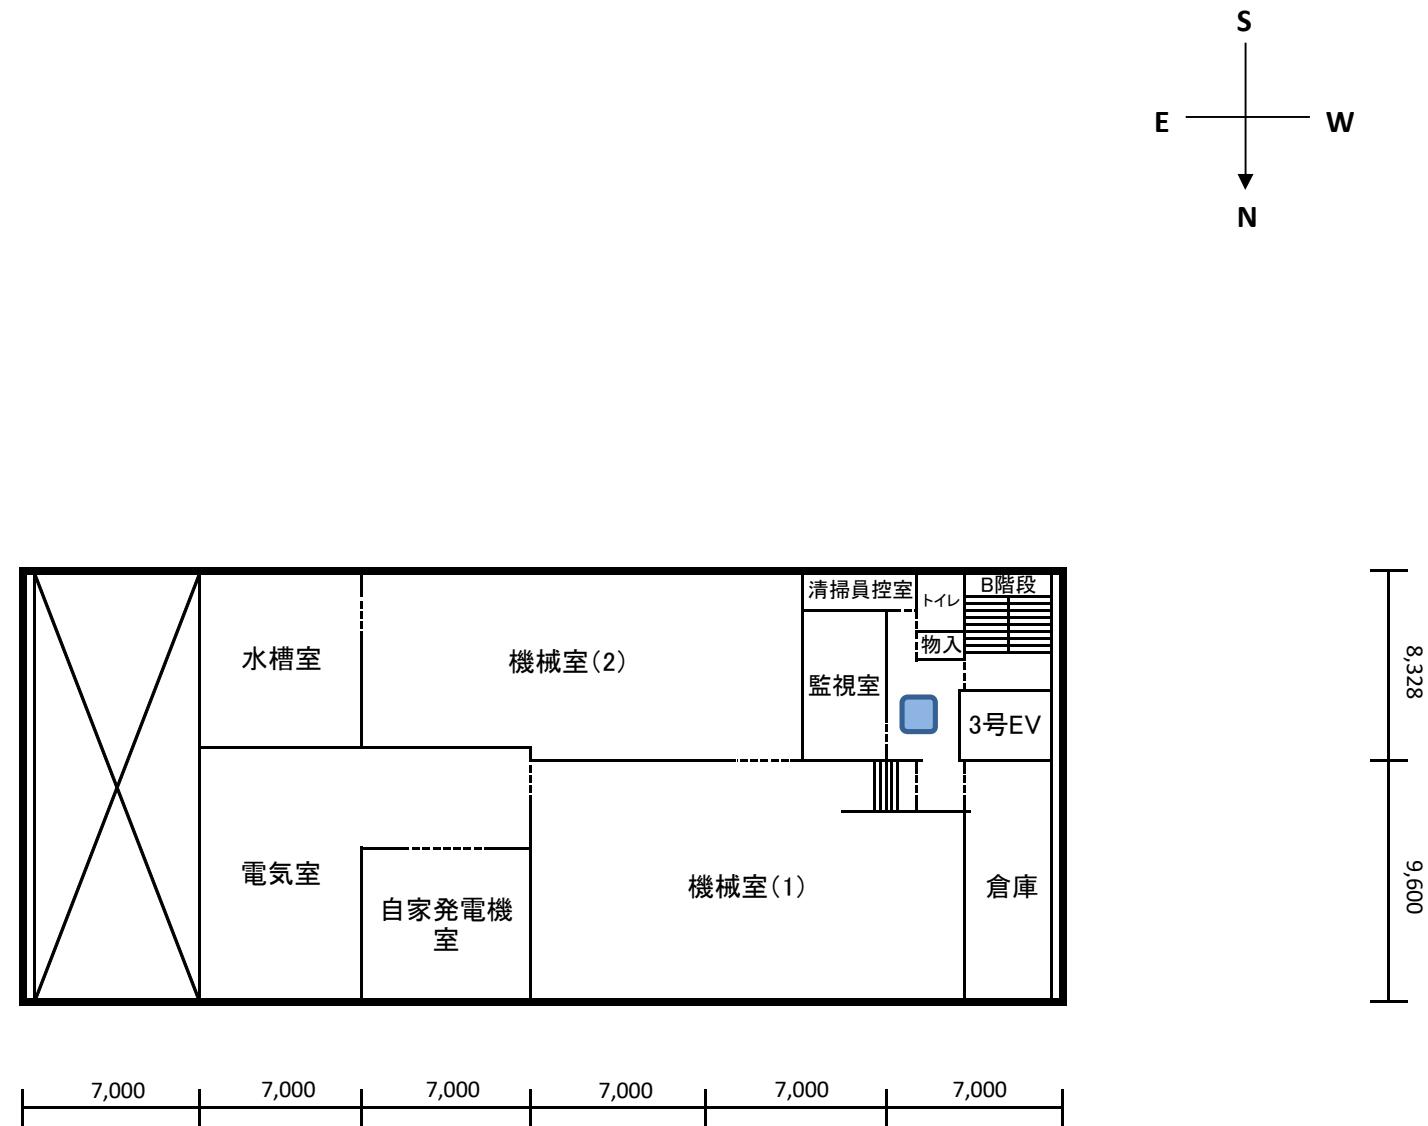


【移転後】中央市税事務所・中央健康づくりセンター(地下1階平面図)

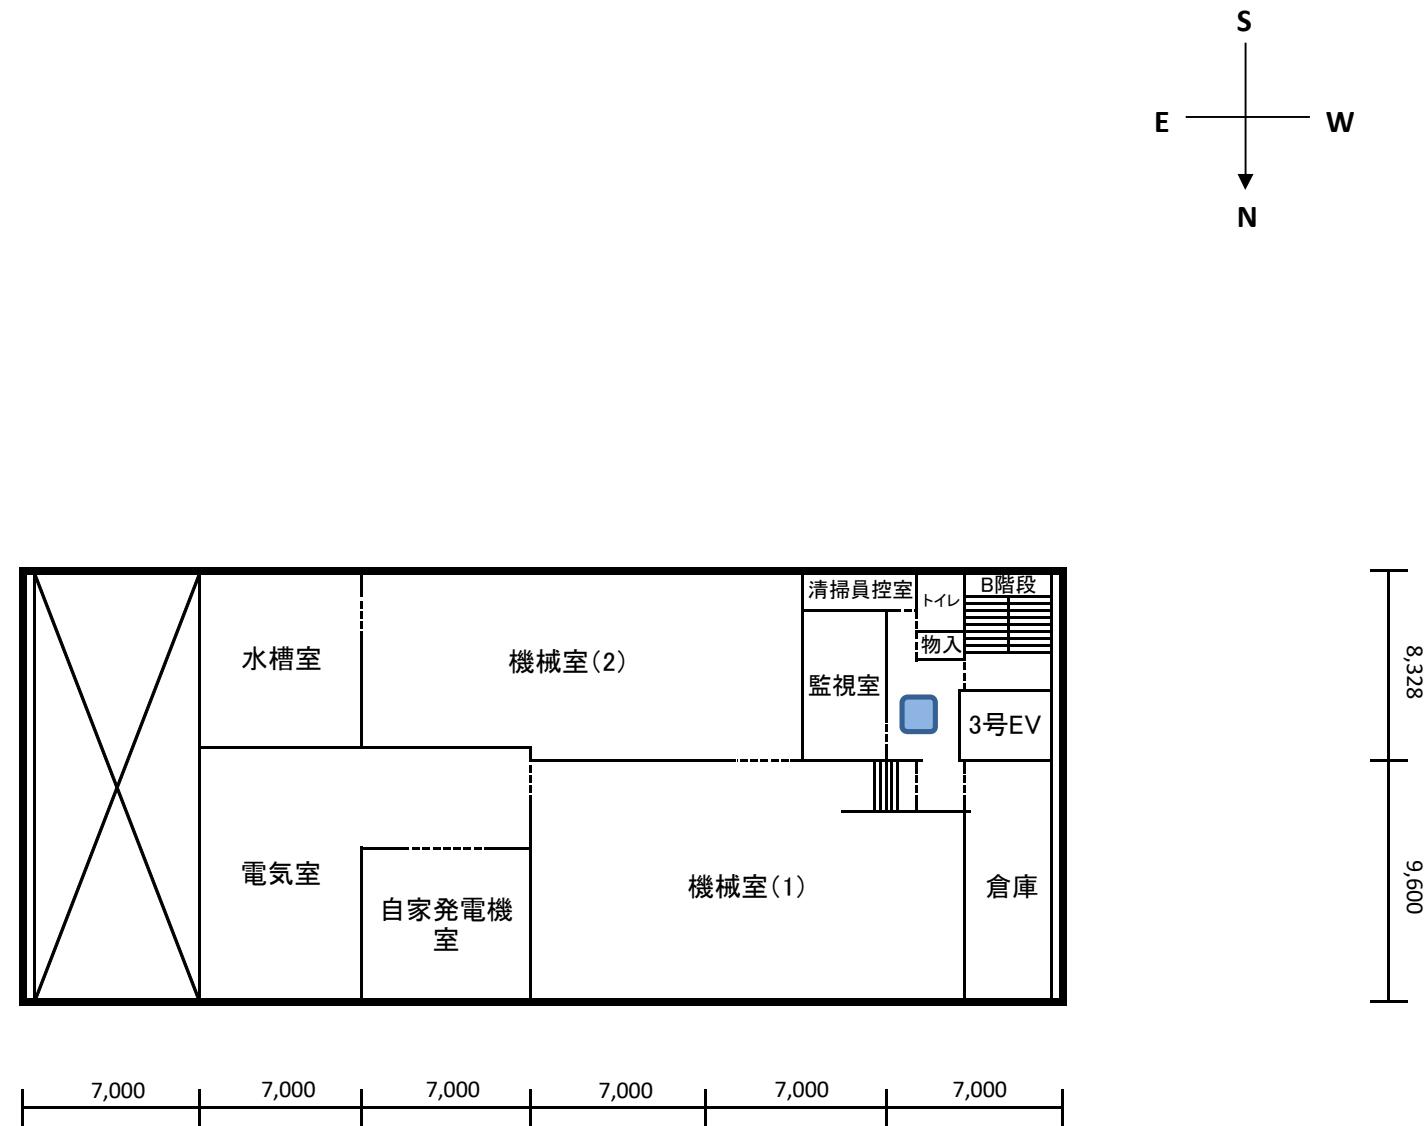


【移転後】中央市税事務所・中央健康づくりセンター(1階平面図)

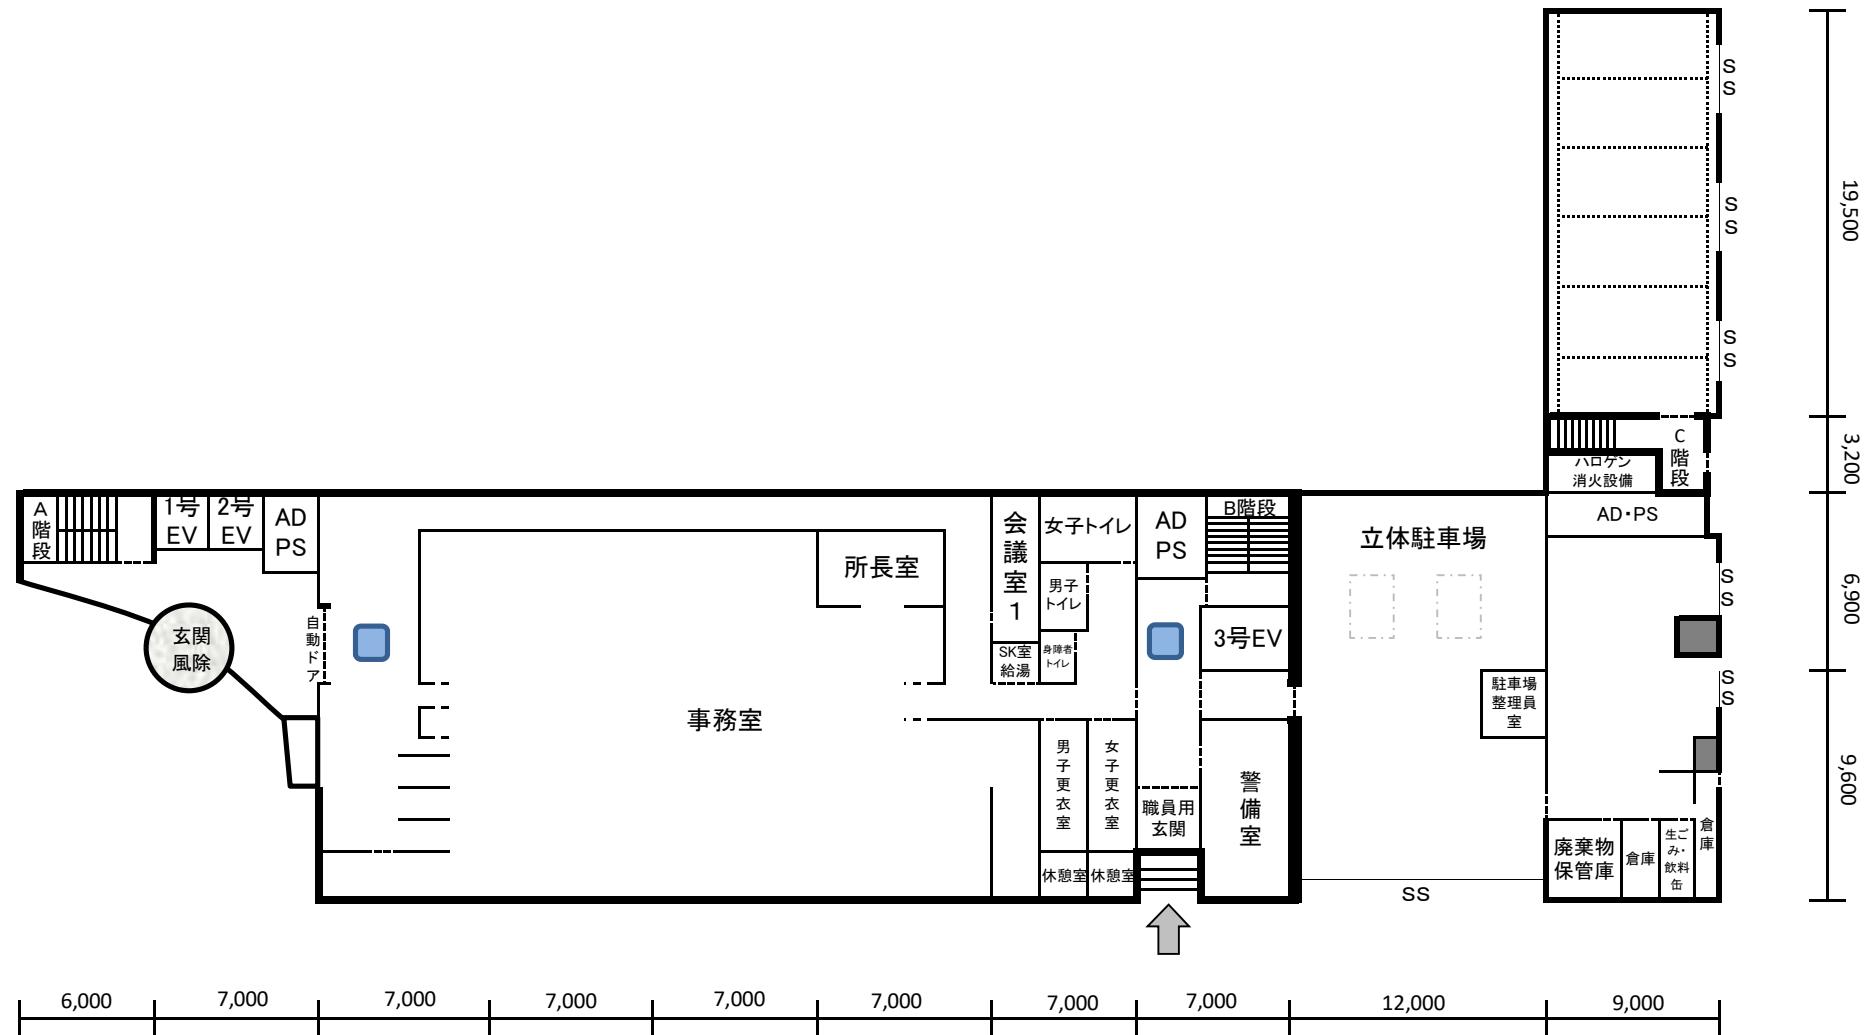


【移転後】中央市税事務所・中央健康づくりセンター(2階平面図)

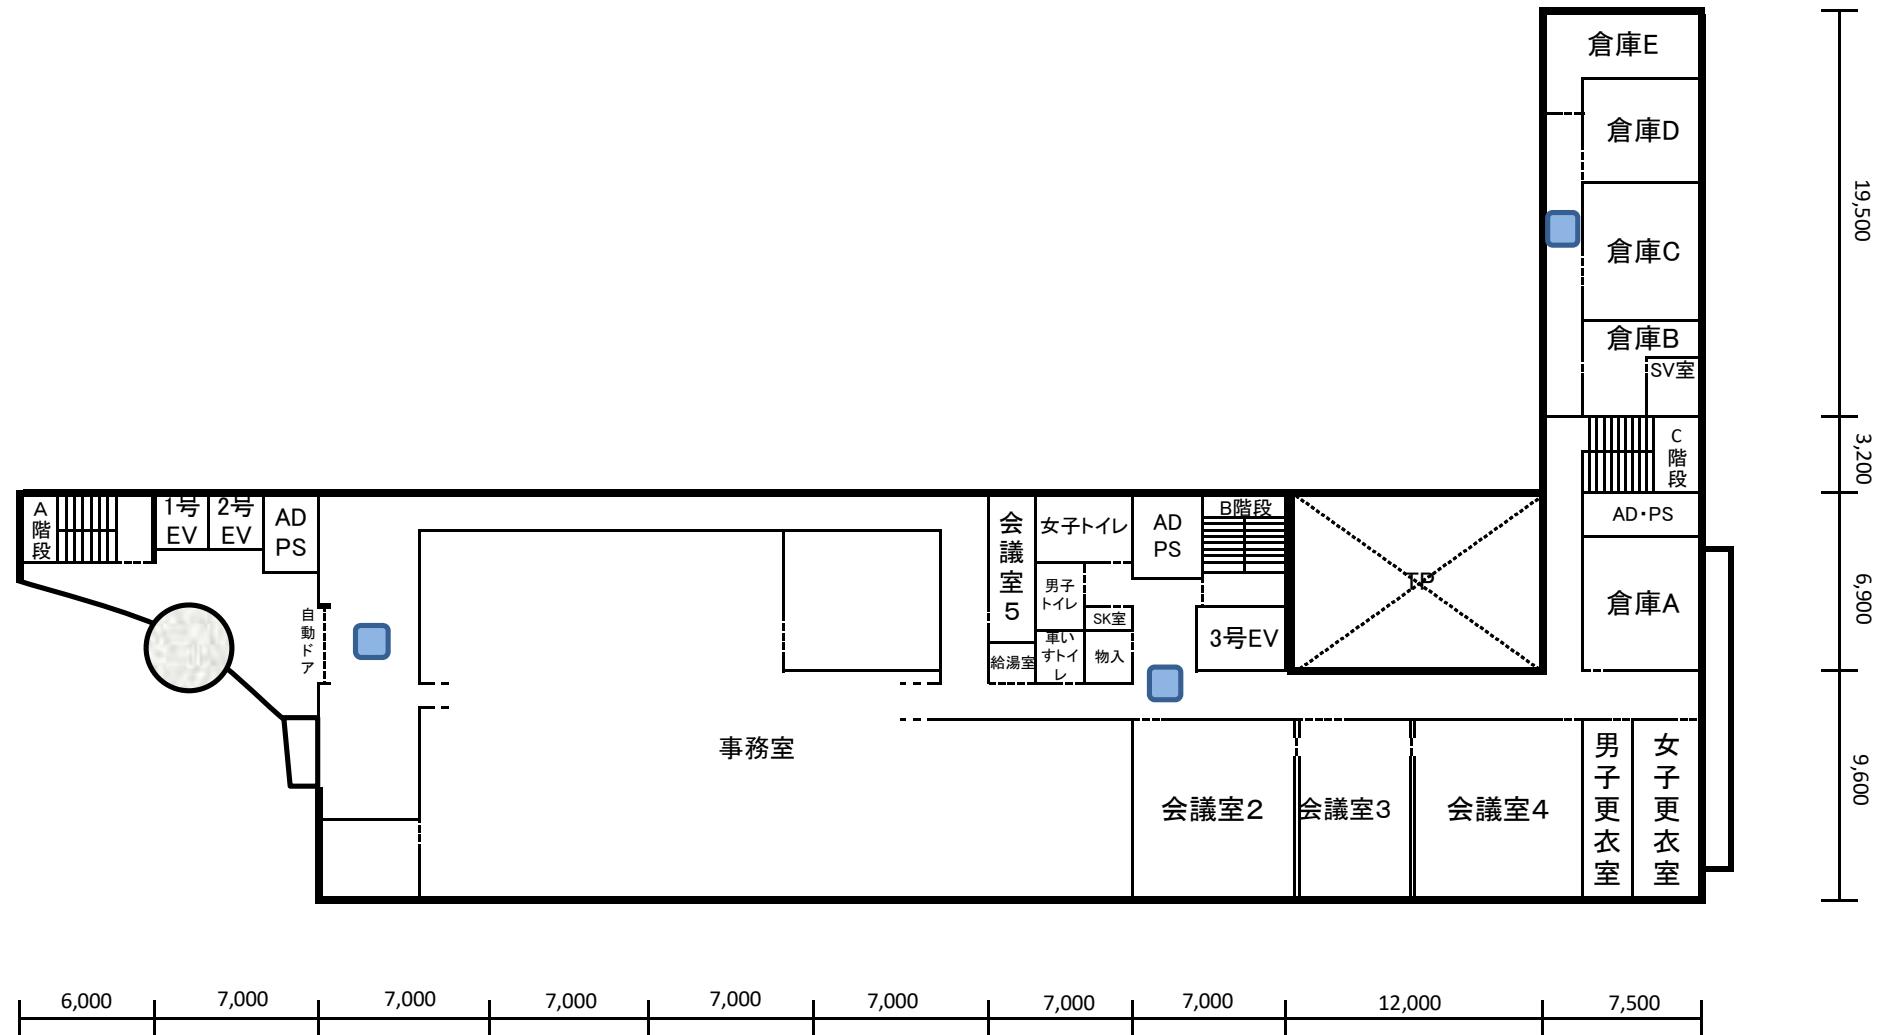


【移転後】中央市税事務所・中央健康づくりセンター(3階平面図)

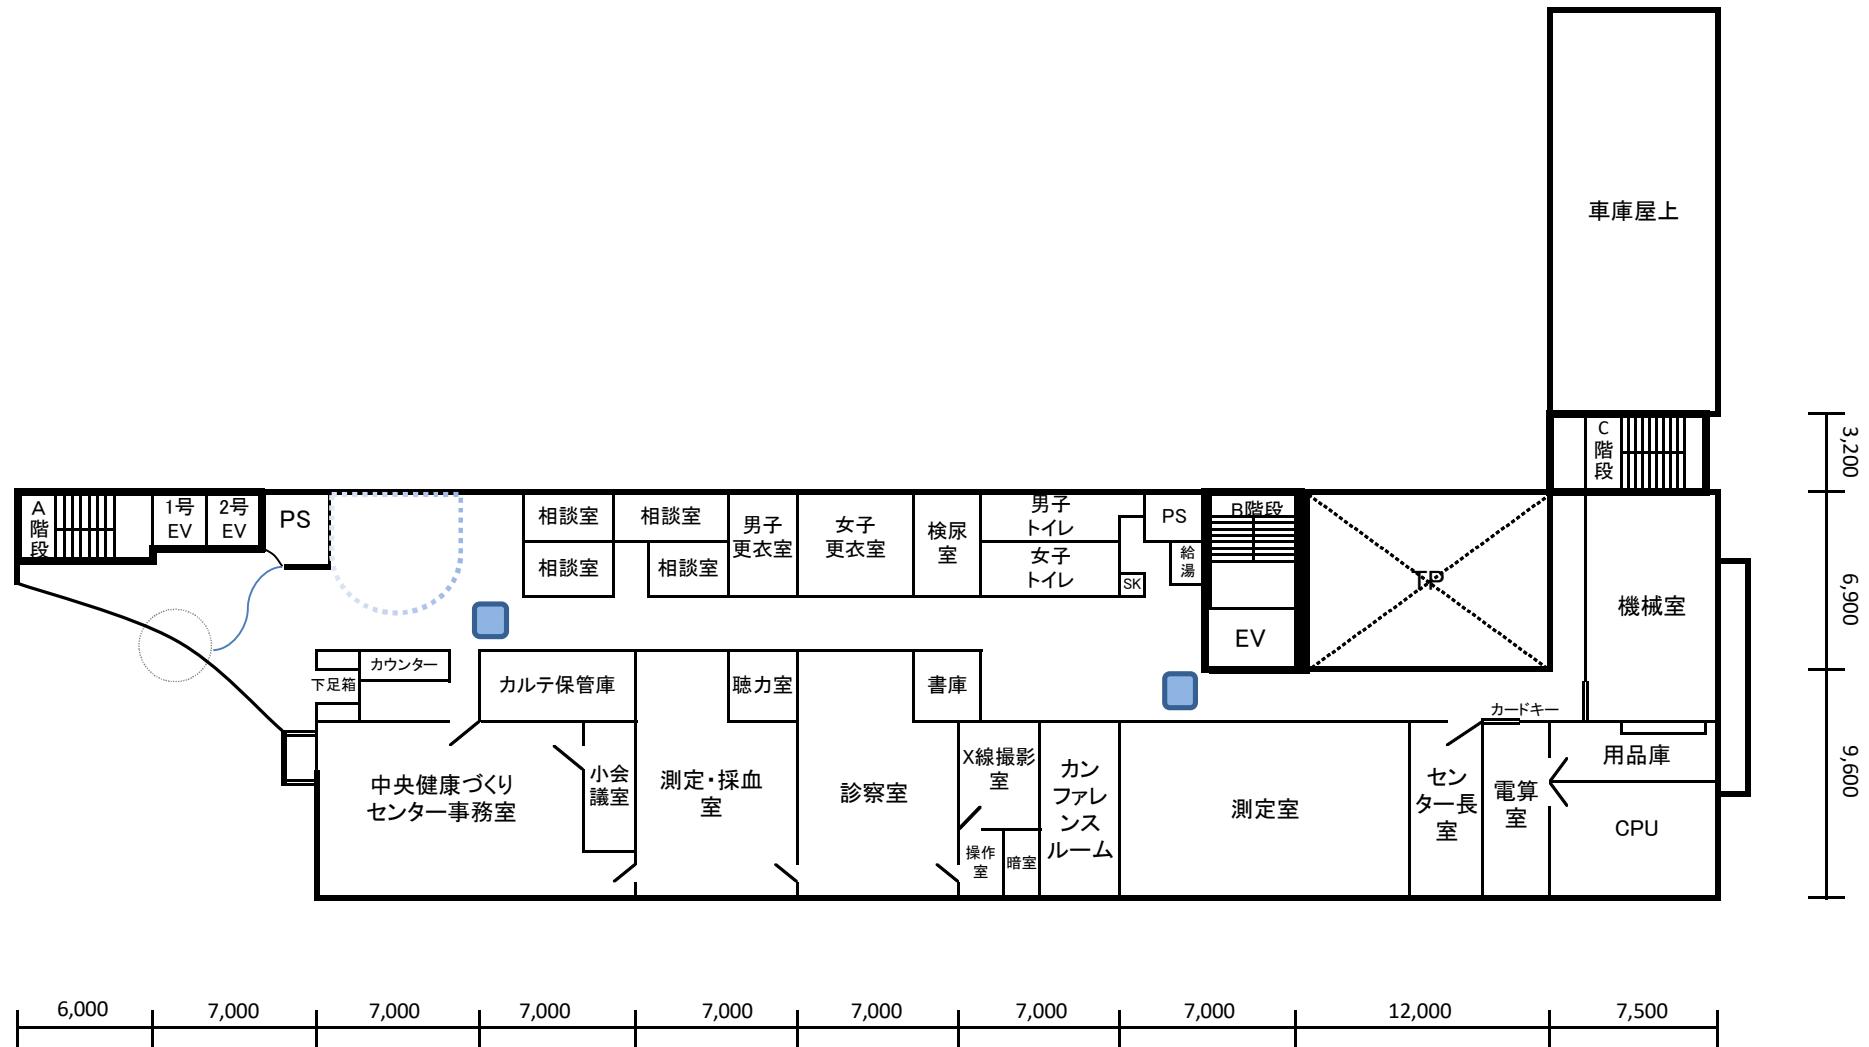


【移転後】中央市税事務所・中央健康づくりセンター(4階平面図)

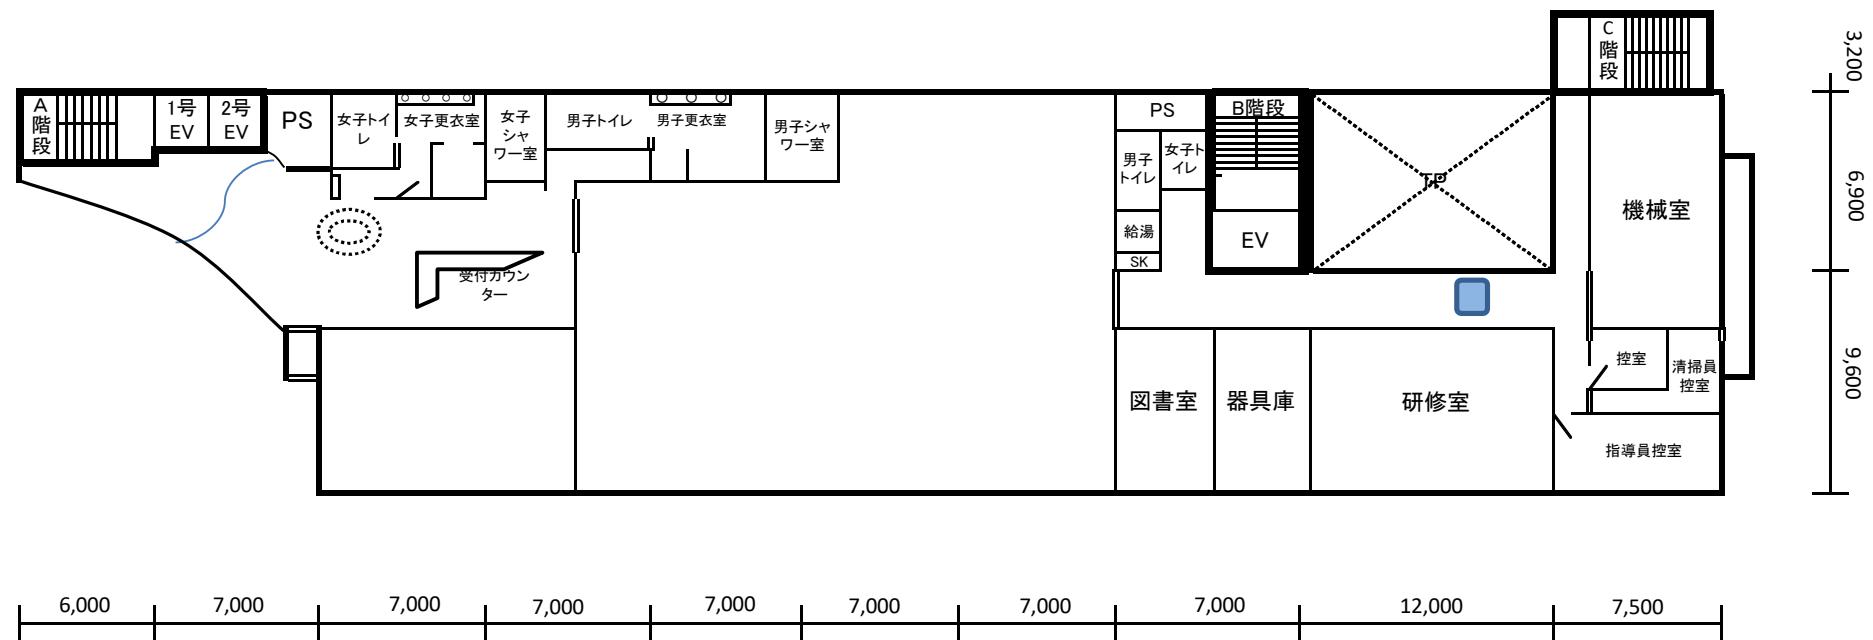

【移転後】中央市税事務所・中央健康づくりセンター(5階平面図)

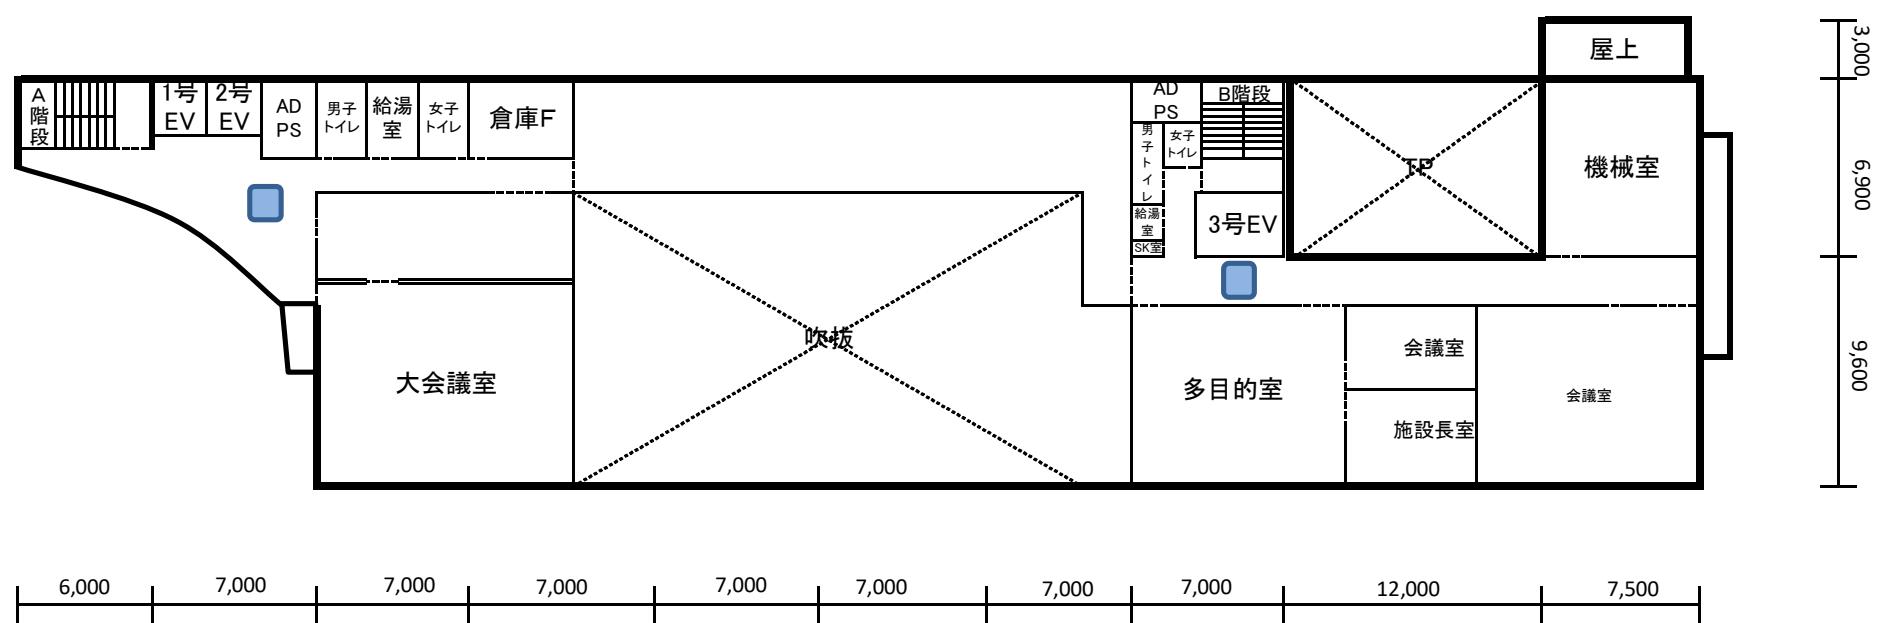


【移転後】中央市税事務所・中央健康づくりセンター(6階平面図)

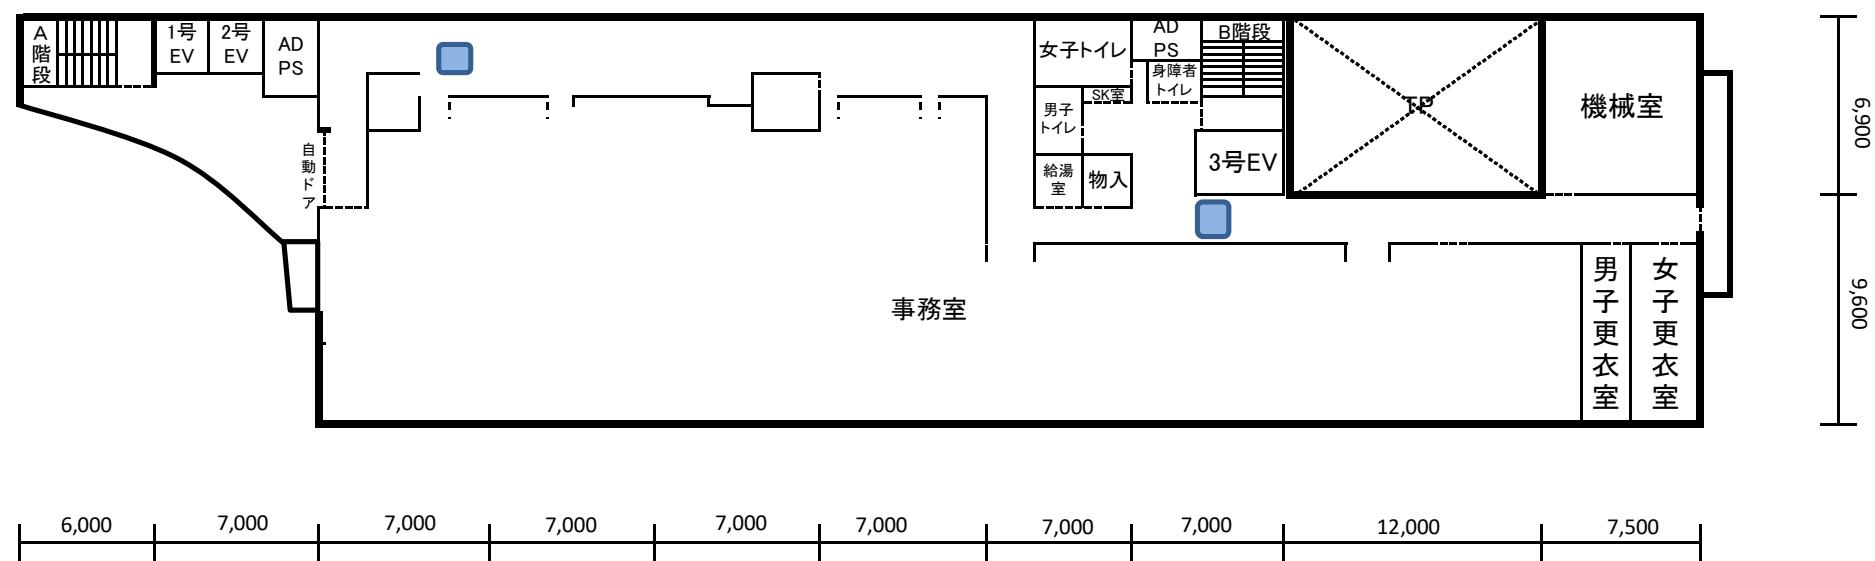


【移転後】中央市税事務所・中央健康づくりセンター(屋上平面図)


<PH1>

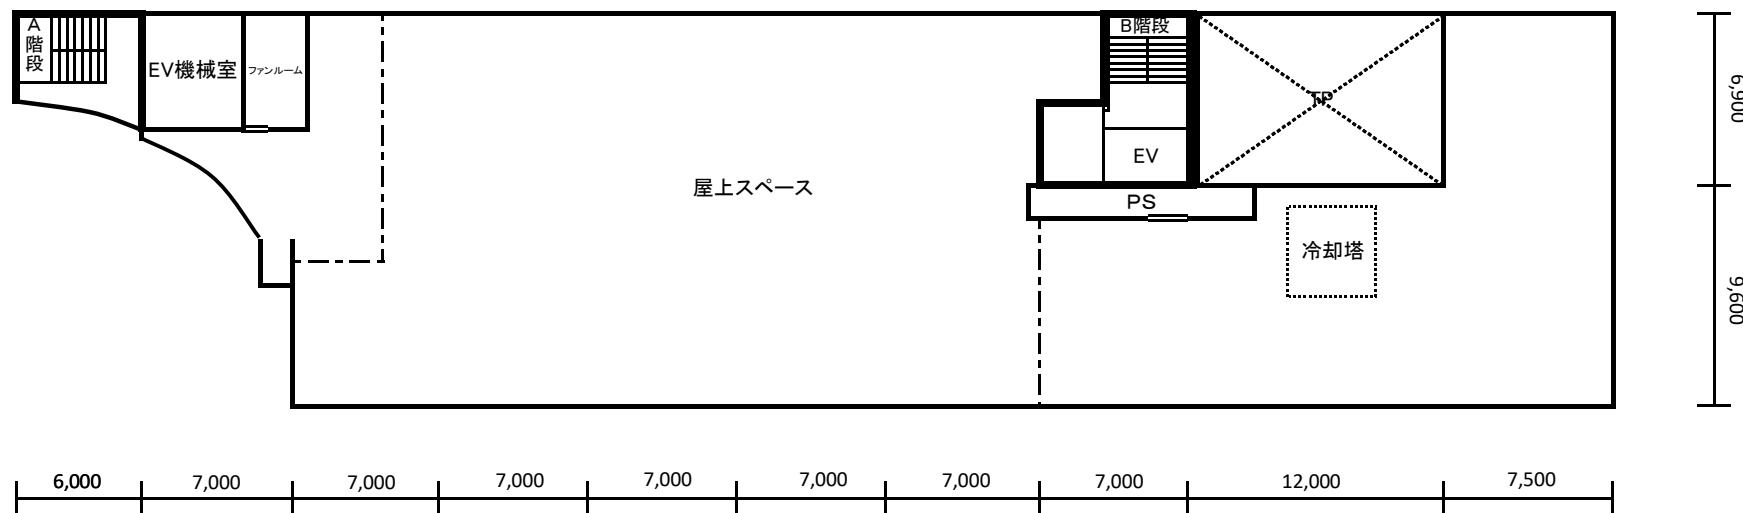


<PH2>

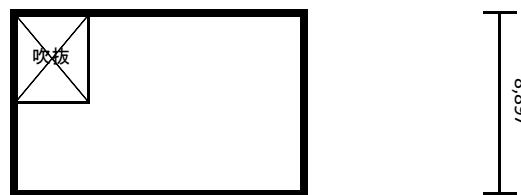


中央市税事務所・中央健康づくりセンター(地下1階平面図)

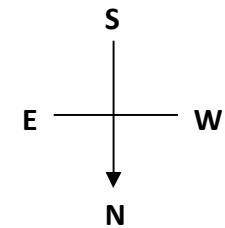


□:防除対象範囲
○:排水管洗浄口(洗面器、流し
●

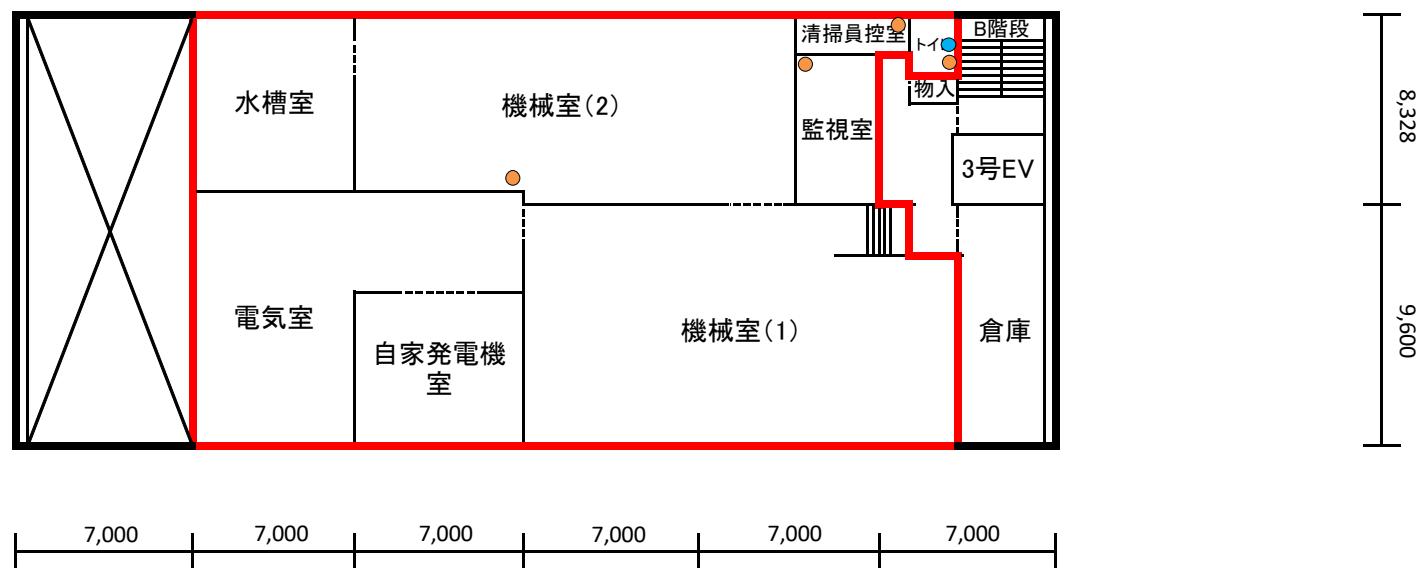


中央市税事務所・中央健康づくりセンター(1階平面図)

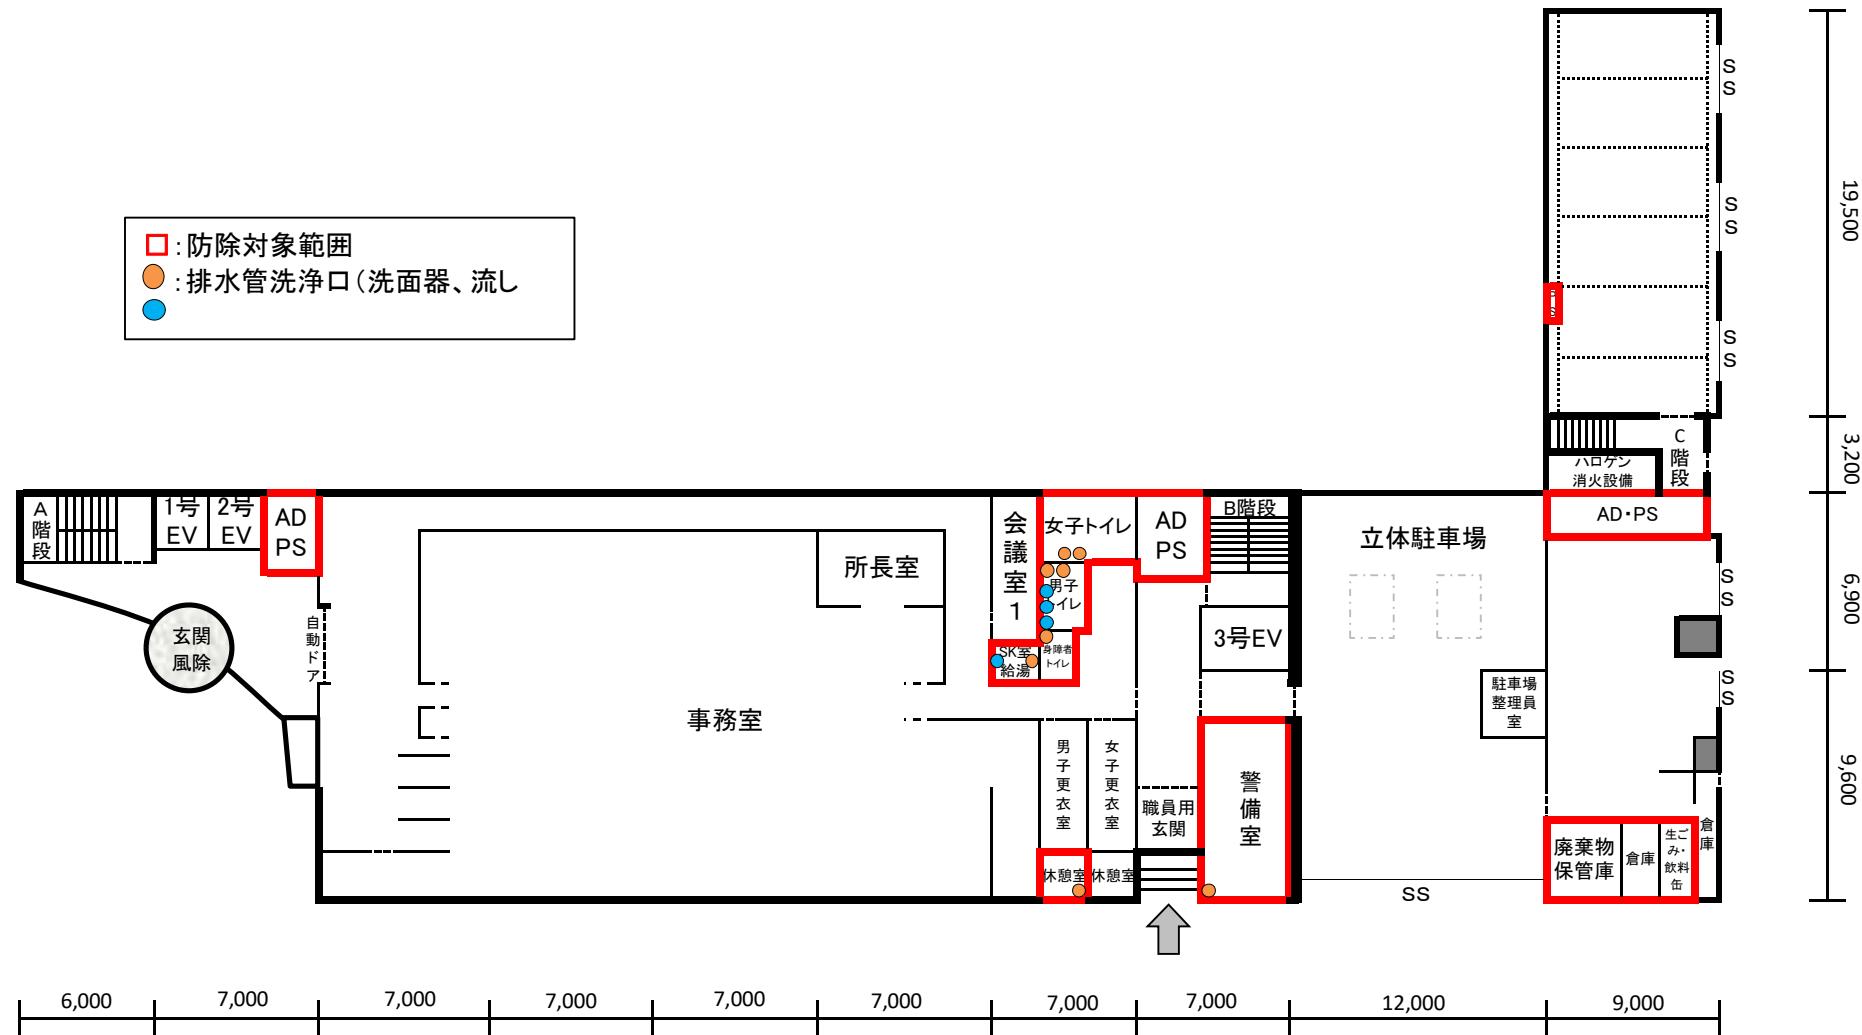


中央市税事務所・中央健康づくりセンター(2階平面図)

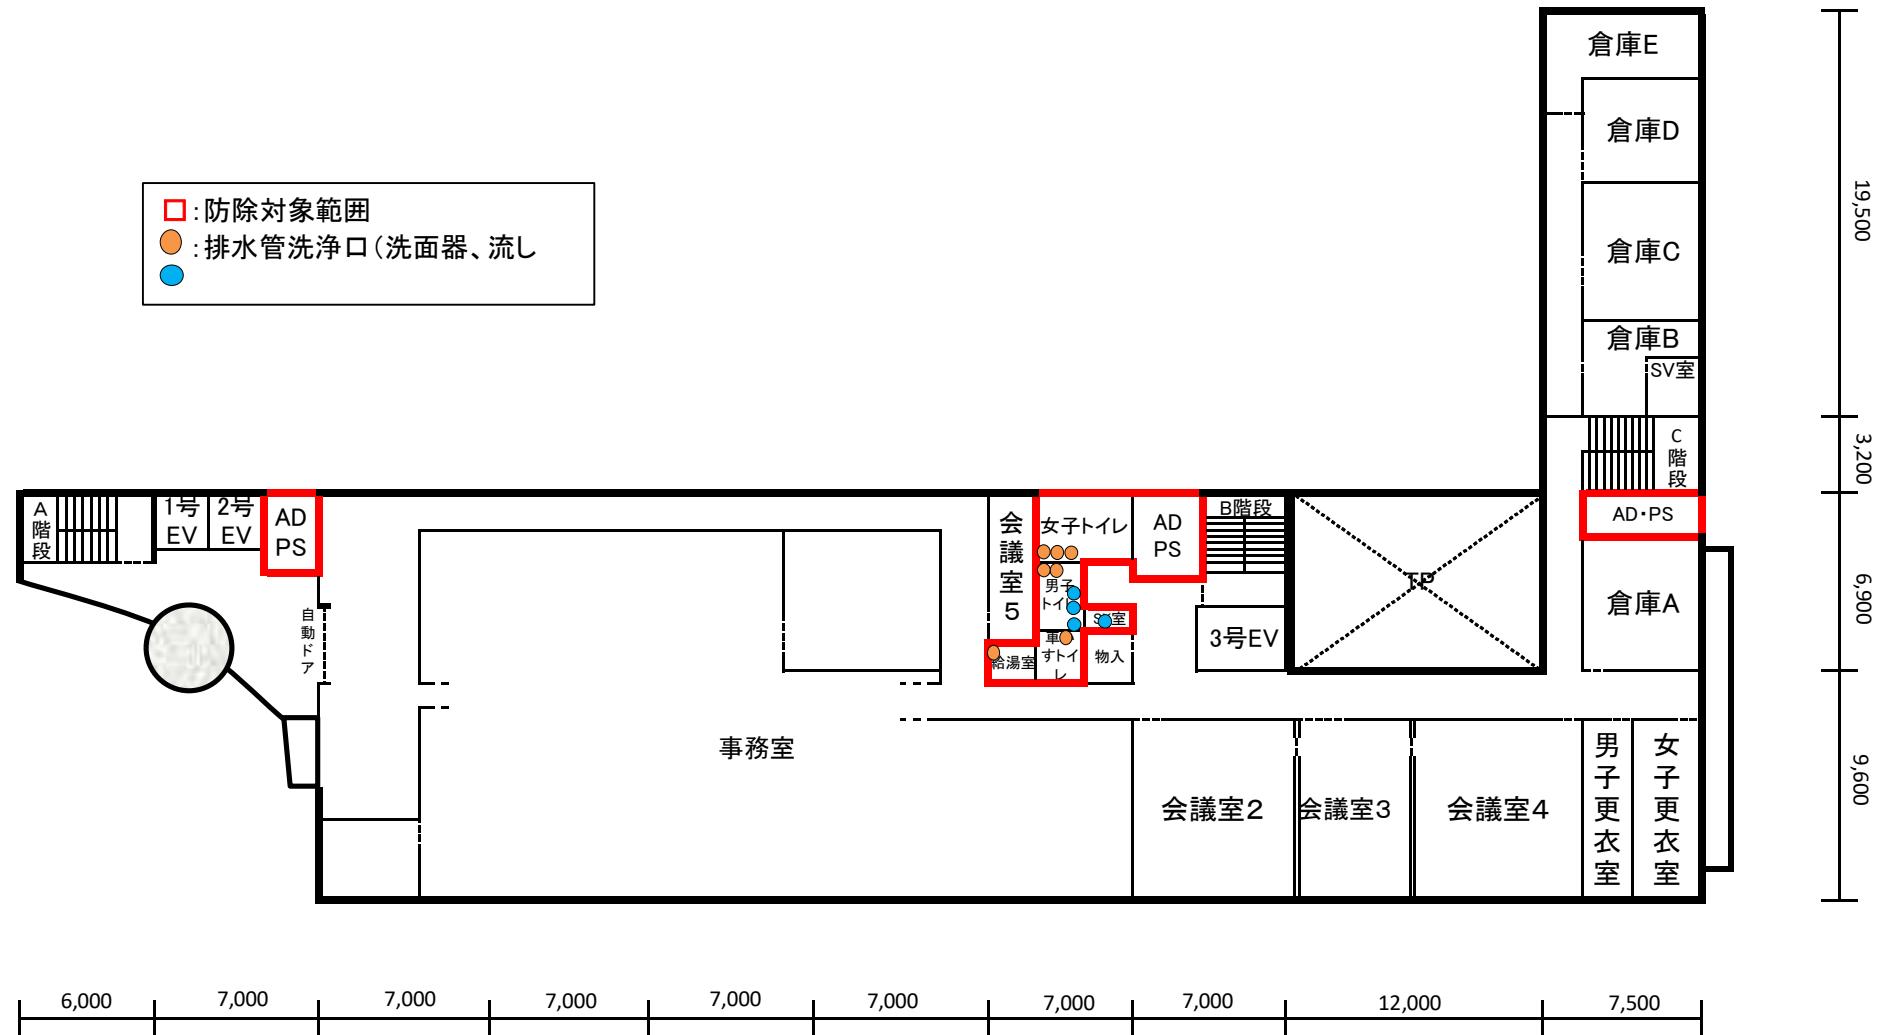

中央市税事務所・中央健康づくりセンター(3階平面図)

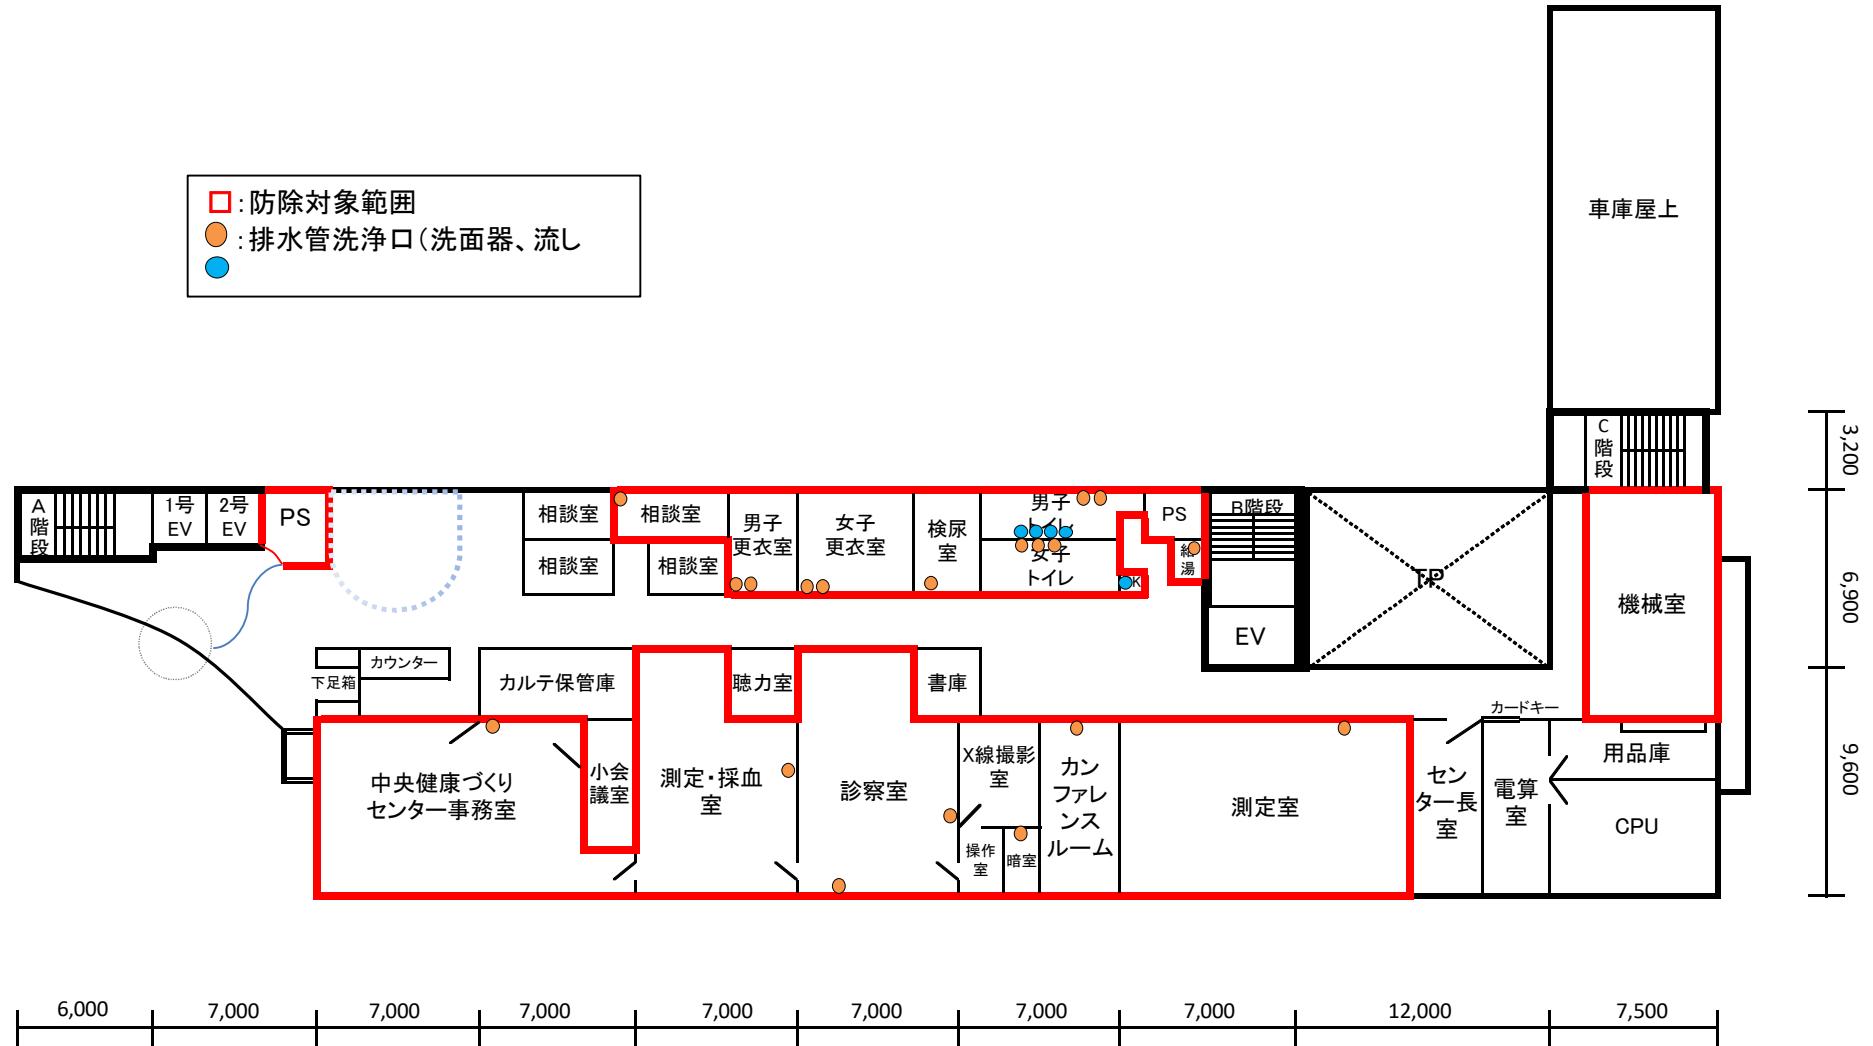


中央市税事務所・中央健康づくりセンター(4階平面図)

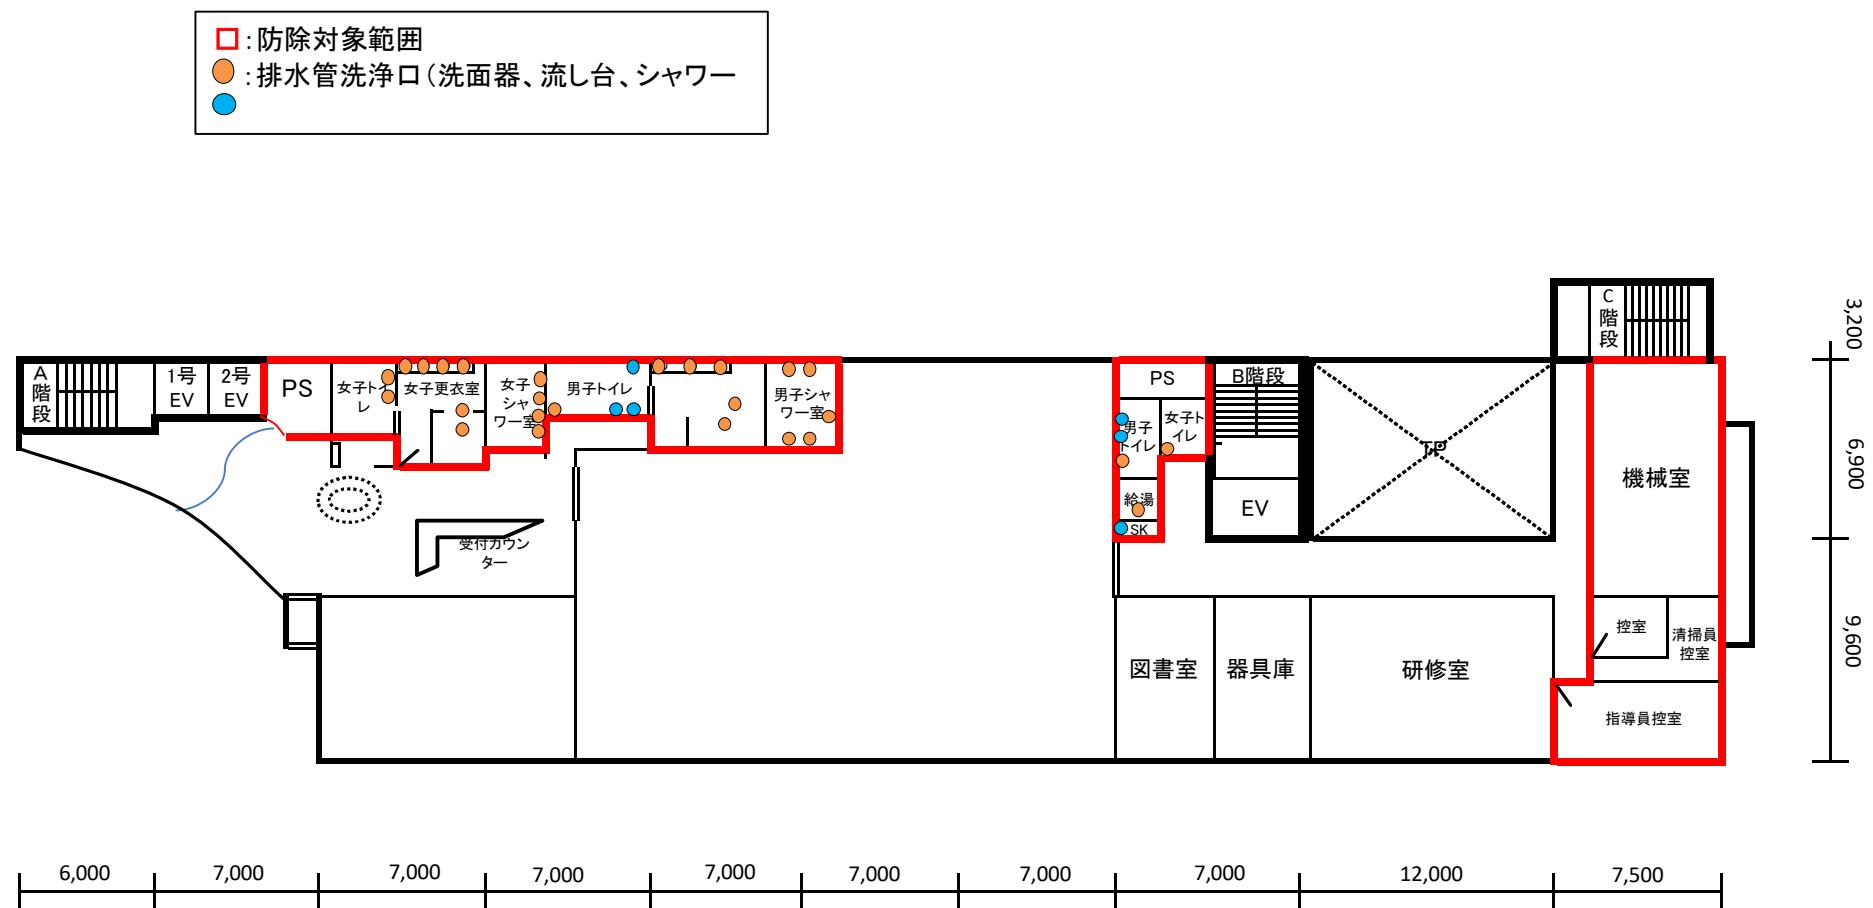


中央市税事務所・中央健康づくりセンター(5階平面図)

□:防除対象範囲
○:排水管洗浄口(洗面器、流し台)
●:○

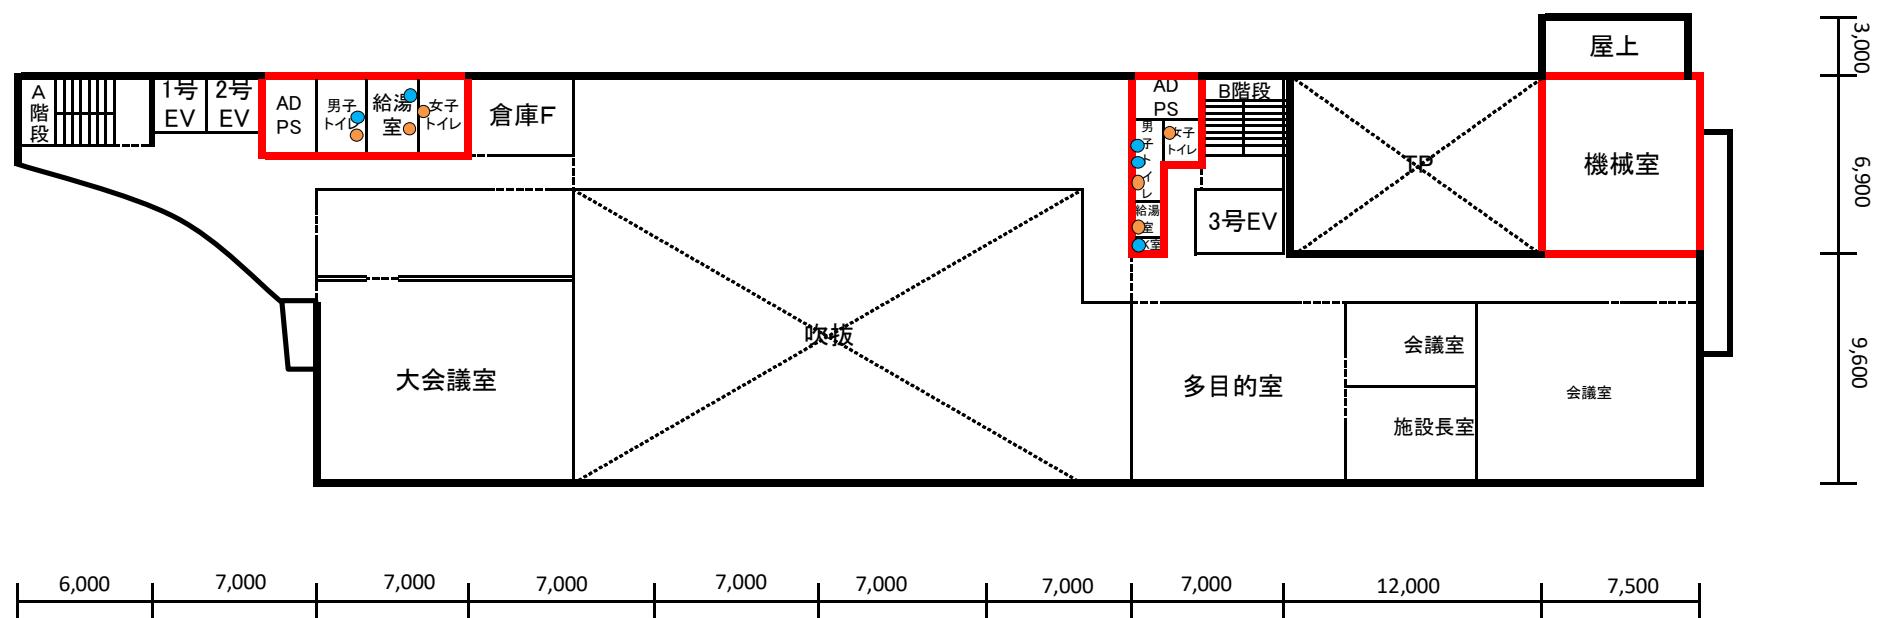


中央市税事務所・中央健康づくりセンター(6階平面図)

□:防除対象範囲
●:排水管洗浄口(洗面器、流し)
○:排水管洗浄口(洗面器、流し)

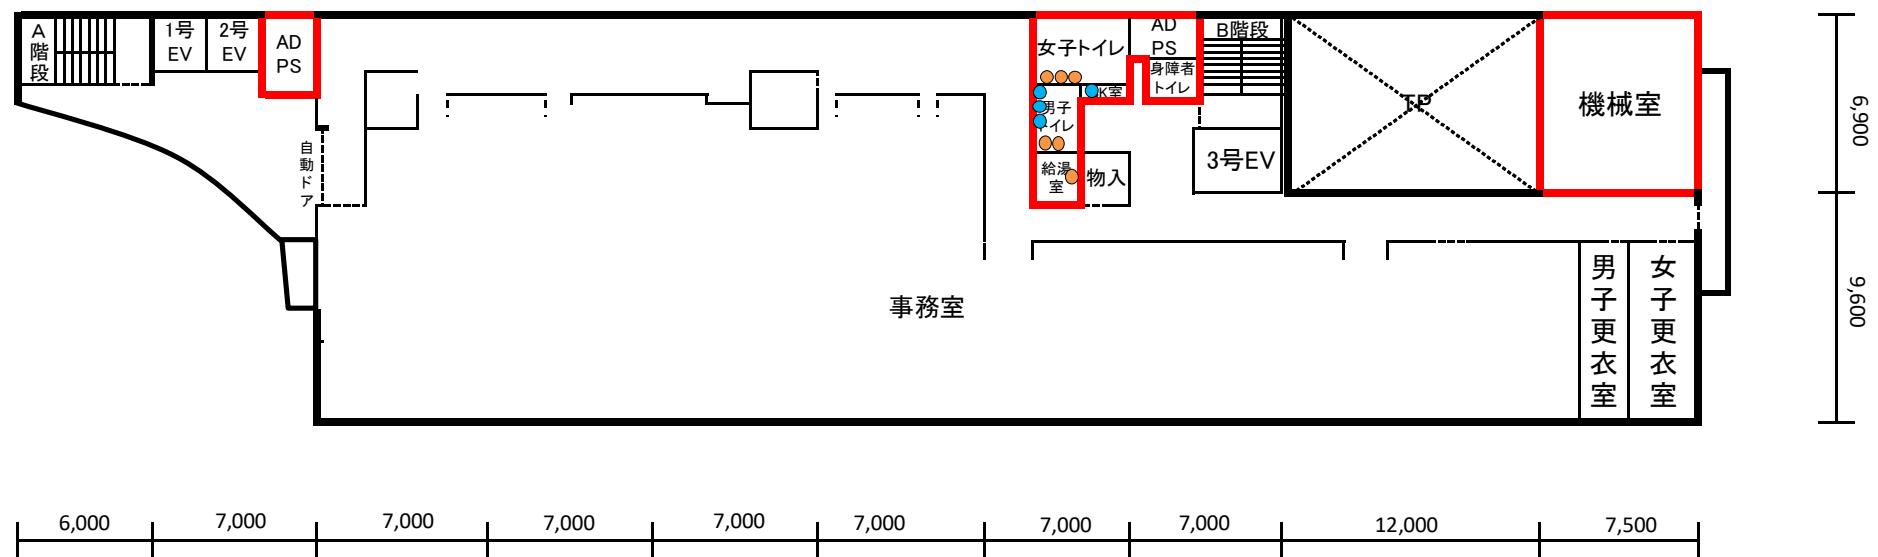

中央市税事務所・中央健康づくりセンター(屋上平面図)

<PH1>

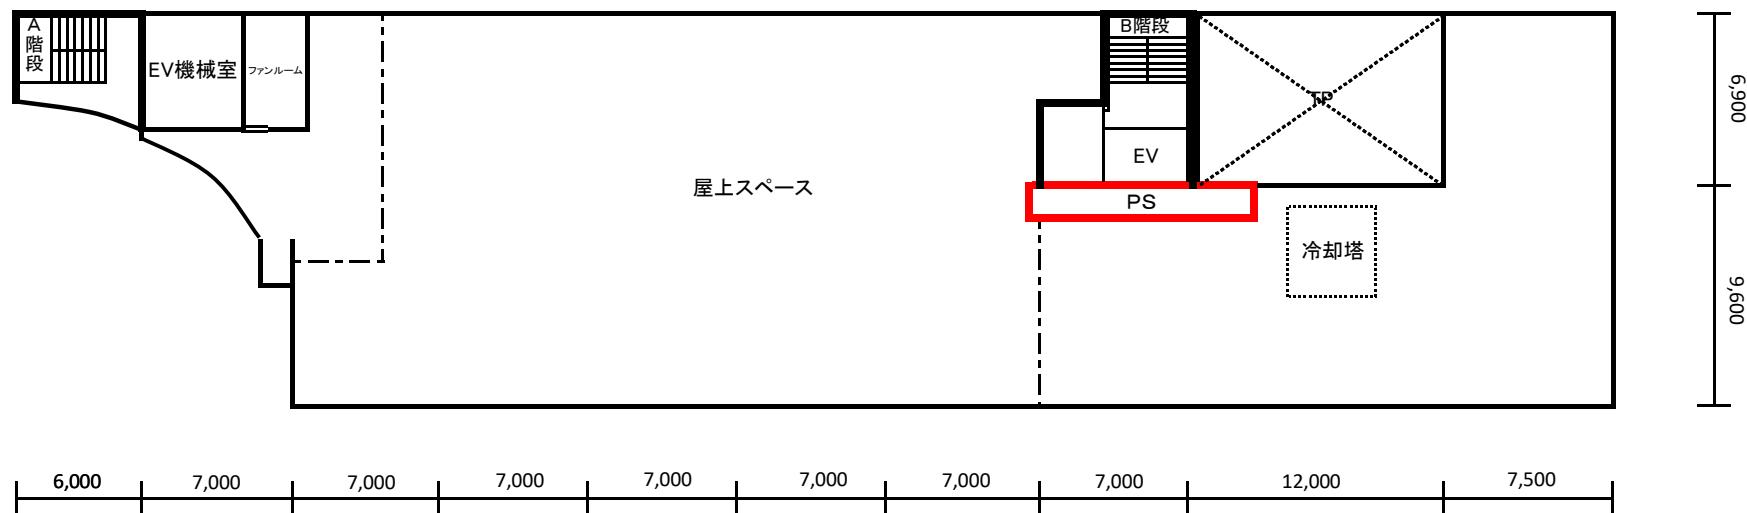

<PH2>

