



(仮称)中央市税事務所・中央健康づくりセンター(地下1階平面図)

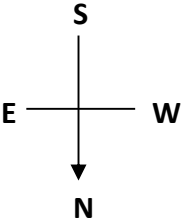

□:清掃対象範囲
■:清掃対象外
□:清掃対象外

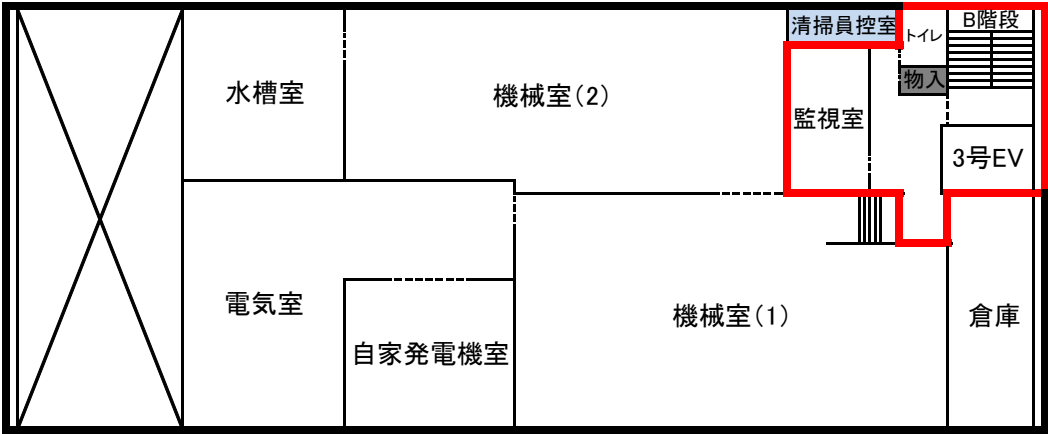

8,328

9,600

7,000

7,000


7,000

7,000


7,000

7,000


(仮称) 中央市税事務所・中央健康づくりセンター(1階平面図)

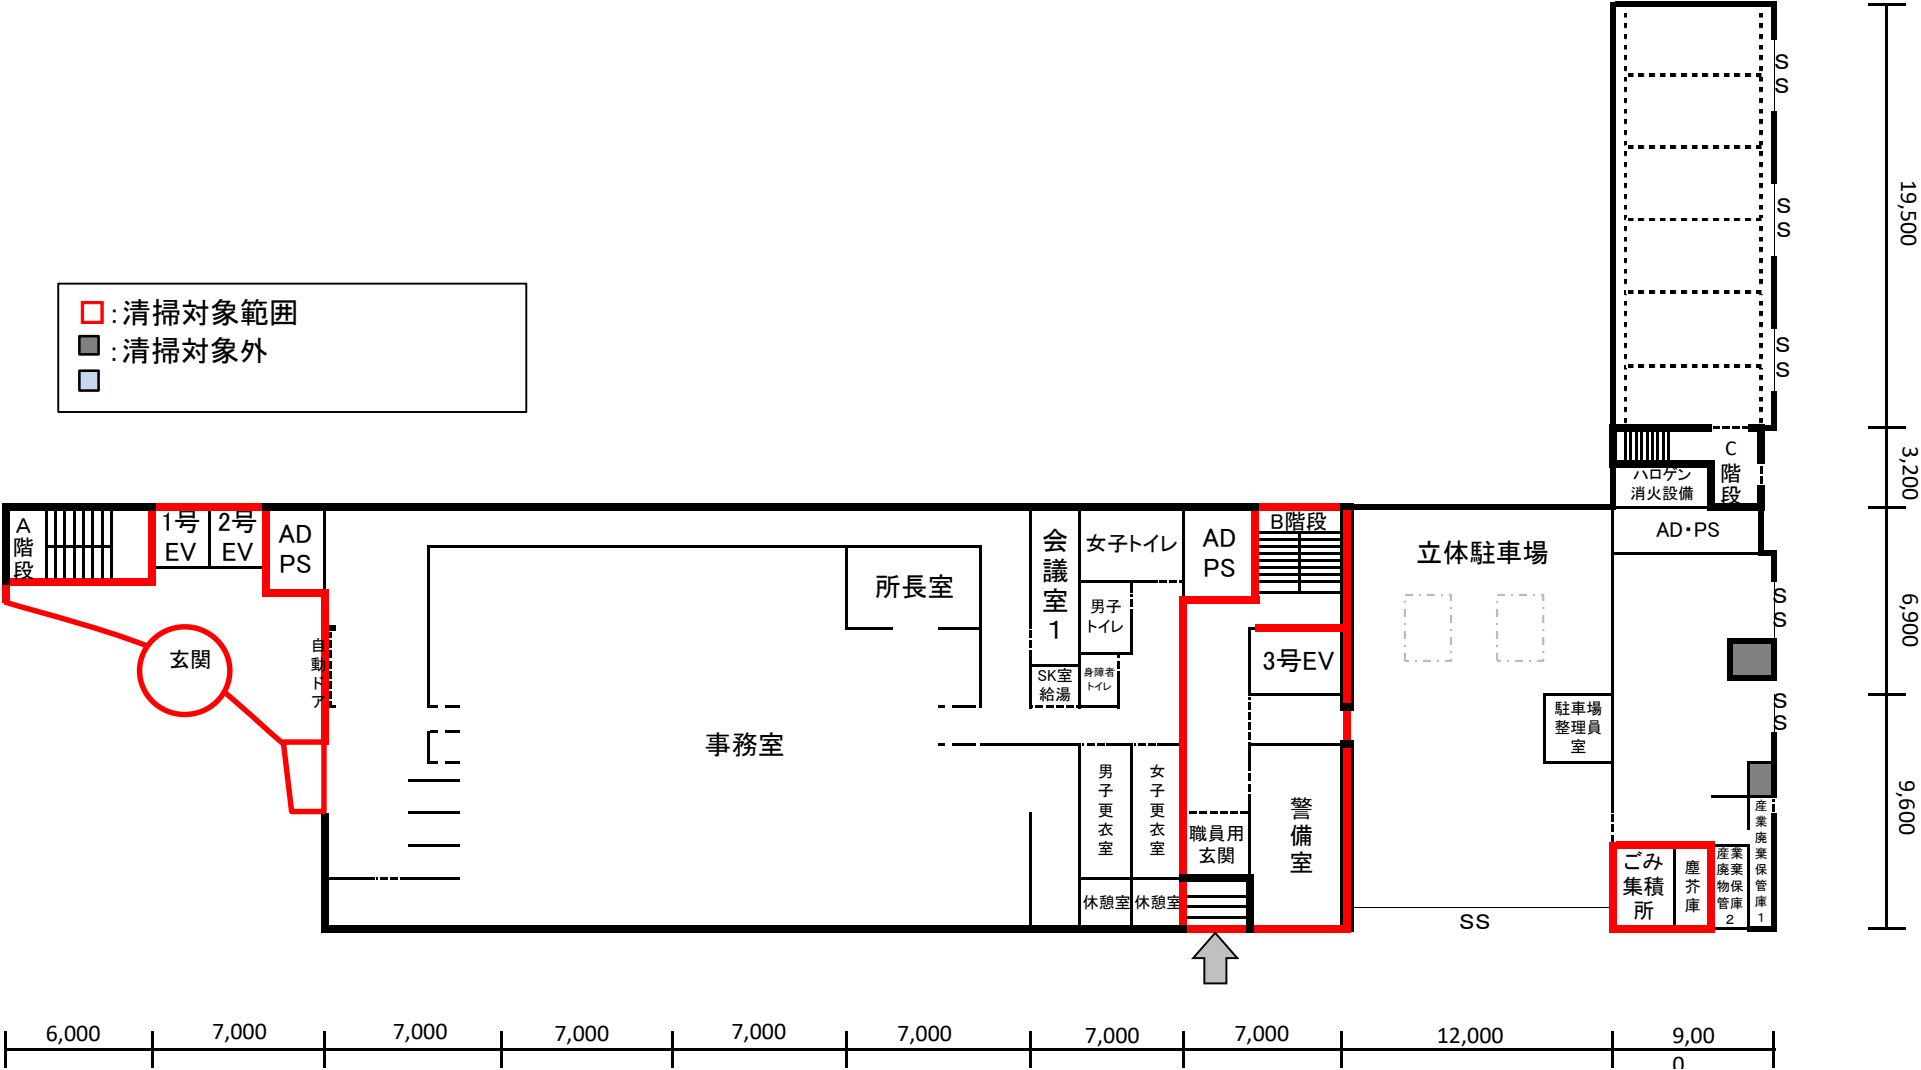


(仮称) 中央市税事務所・中央健康づくりセンター(2階平面図)

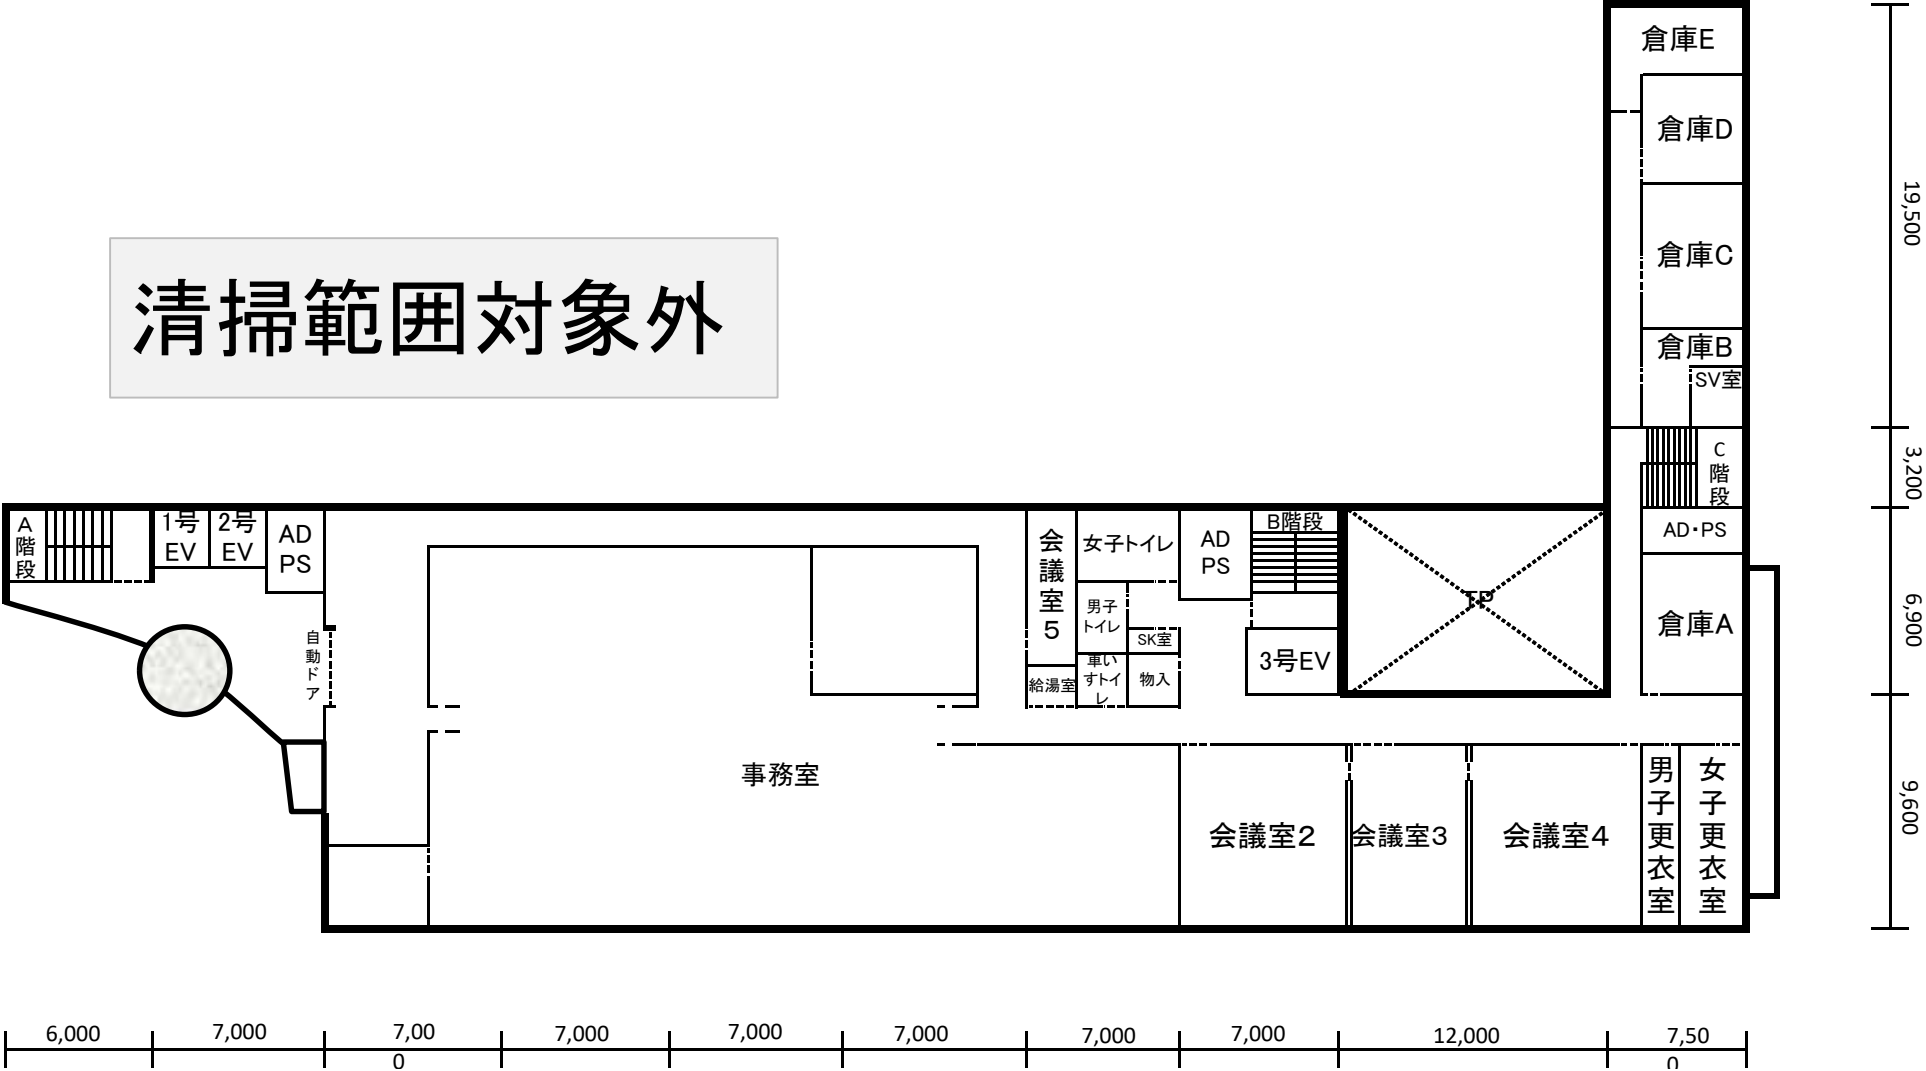


(仮称) 中央市税事務所・中央健康づくりセンター(3階平面図)

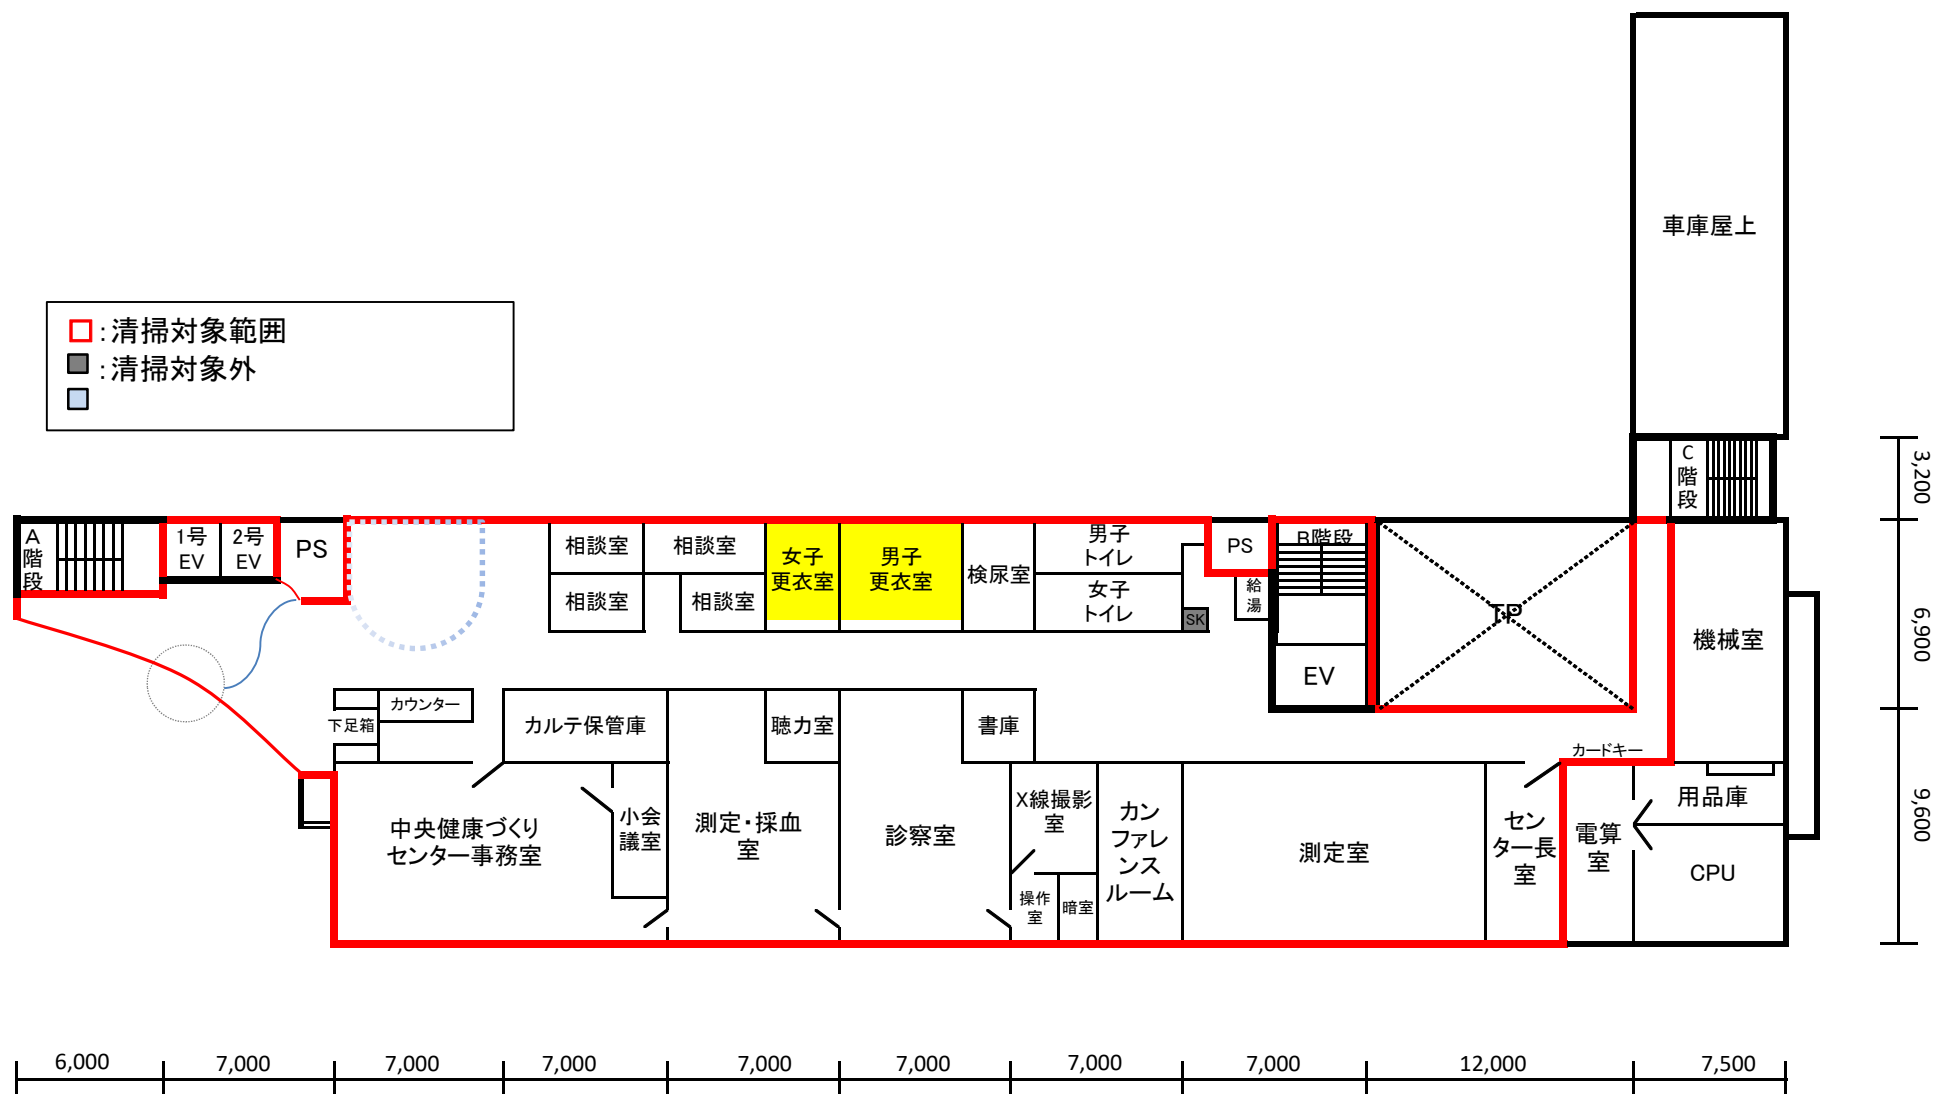

(仮称)中央市税事務所・中央健康づくりセンター(4階平面図)

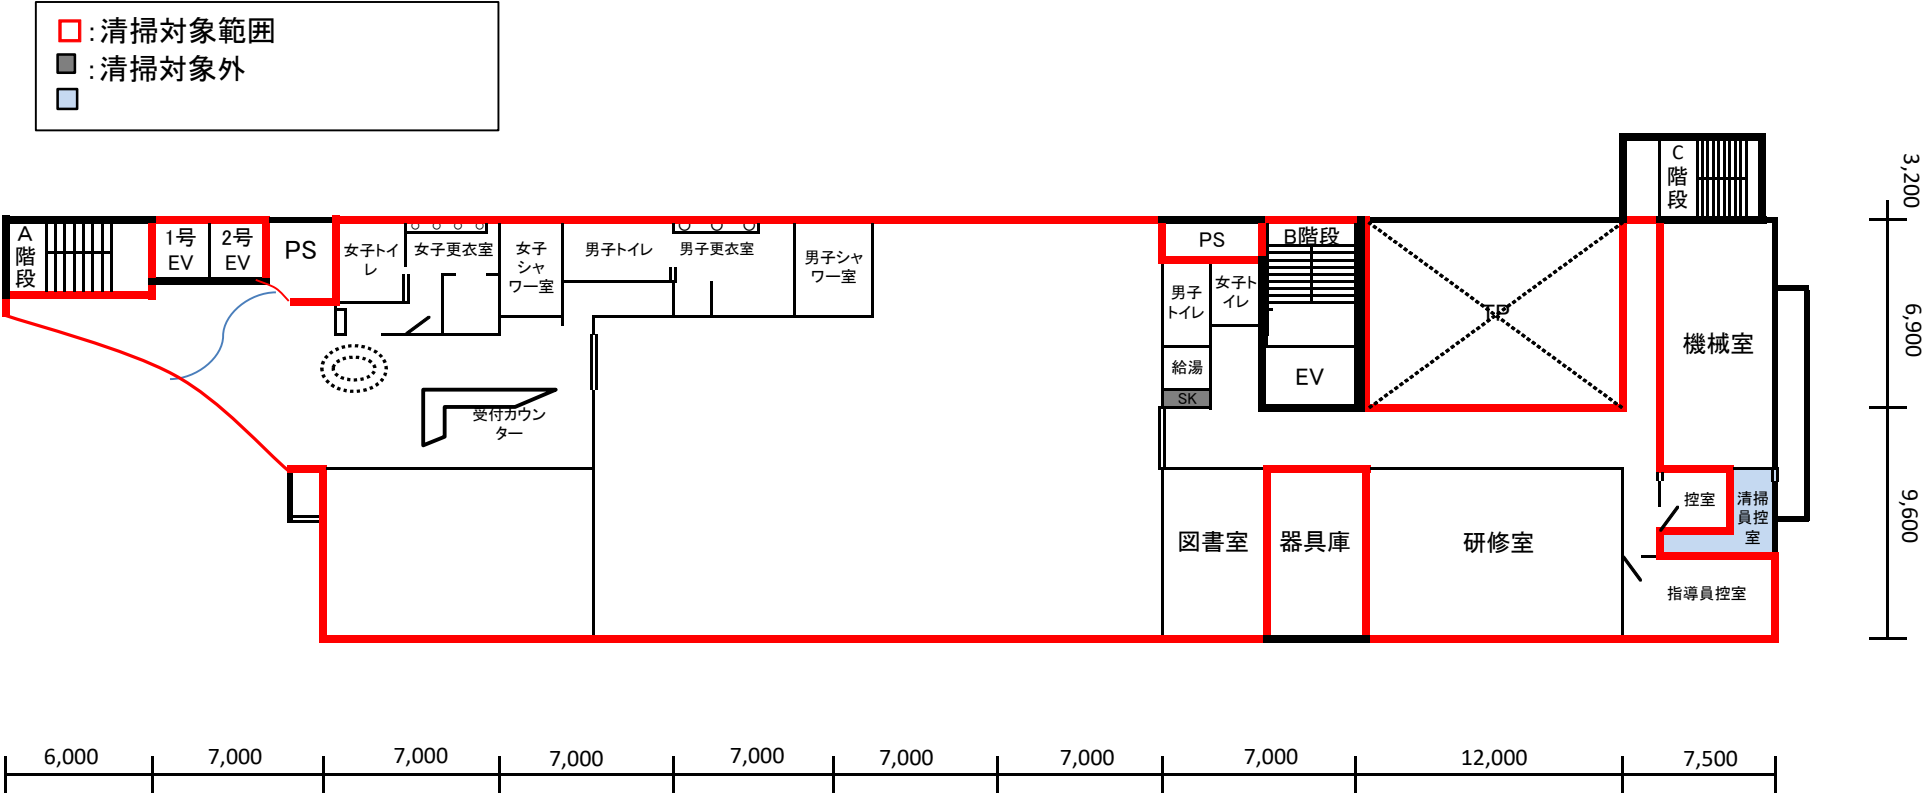


: 清掃対象範囲
: 清掃対象外

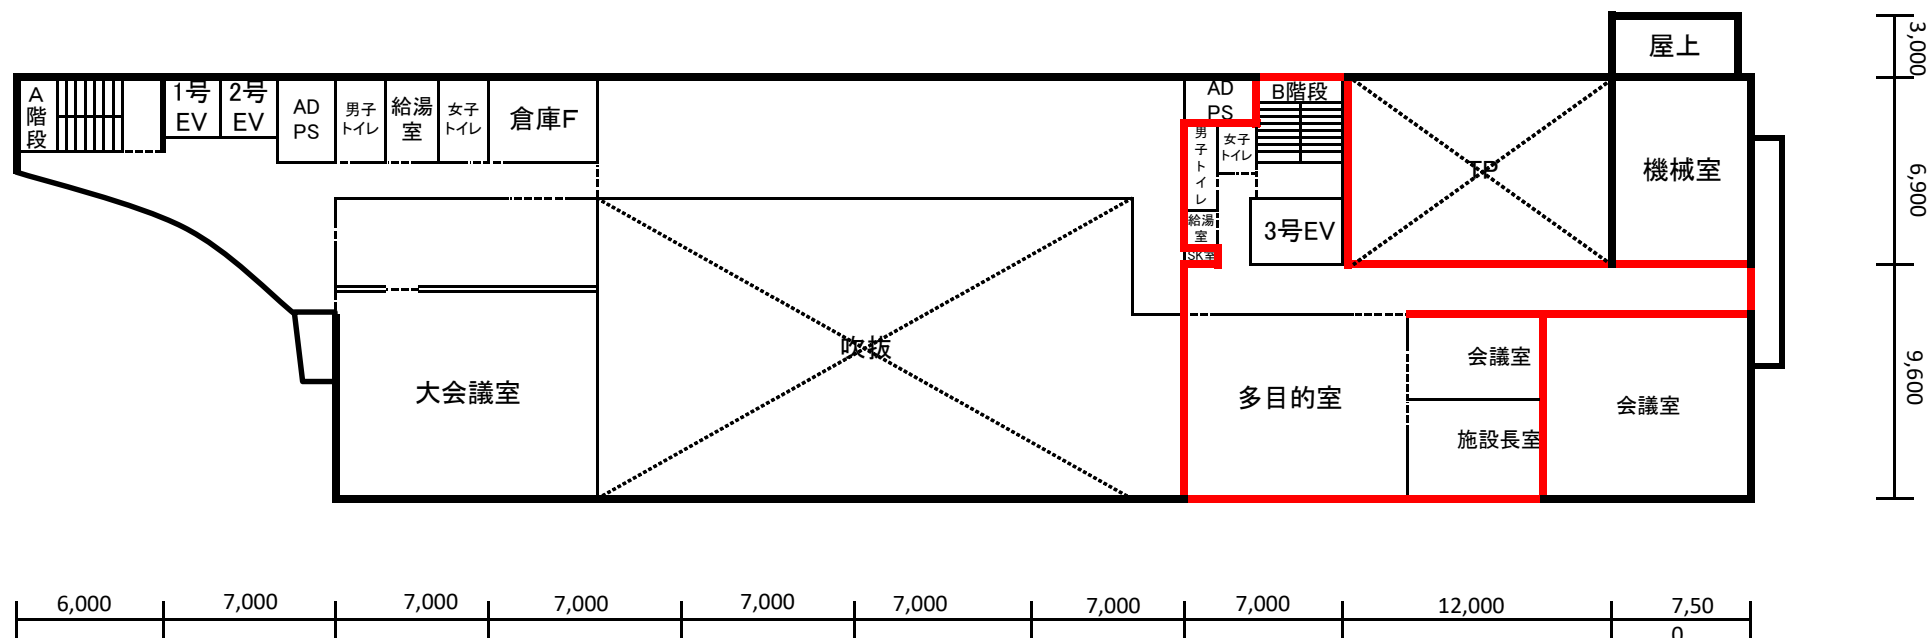
(仮称)中央市税事務所・中央健康づくりセンター(6階平面図)

清掃範囲対象外

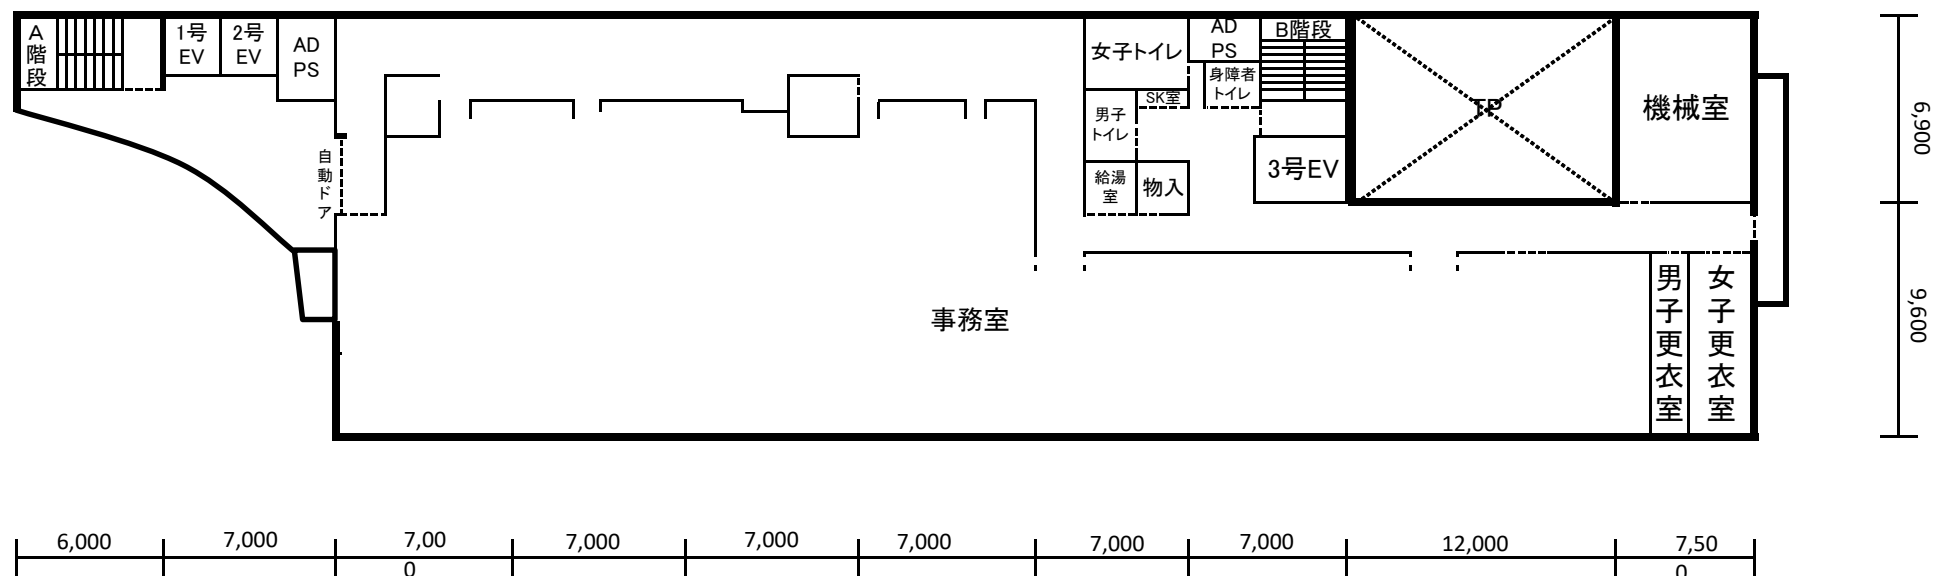


清掃範囲対象外

<PH1>

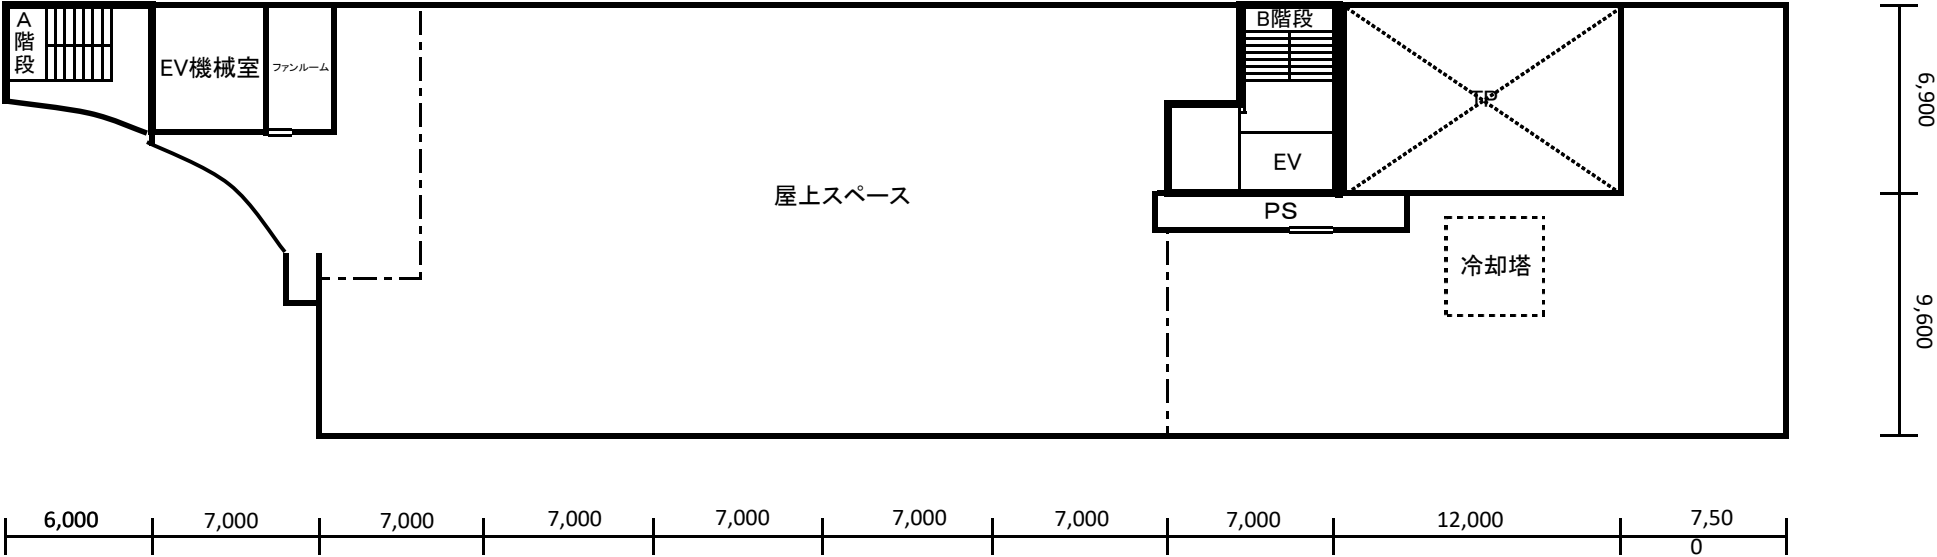

<PH2>

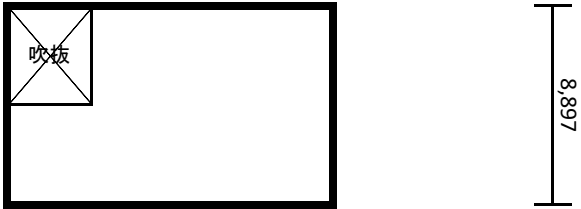

施設全体	B1F	1F	2F	3F	4F	5F	6F	PH	屋外	合計
ベースライト	62	253	178	172	183	116	174	14	3	1,155
ダウンライト	8	65	70	77	128	58	59	0	5	470
非常照明	27	59	36	44	22	34	30	1	0	253
誘導灯	6	19	12	6	7	0	16	0	0	66

清掃対象	B1F	1F	2F	3F	4F	5F	6F	PH	屋外	合計
ベースライト(カバー無)	6	38	0	150	175	24	0	0	0	393
ベースライト(カバー有)	1	1	0	1	1	1	0	0	0	5
ダウンライト	8	41	0	77	128	17	0	0	0	271
非常照明	5	8	0	42	23	12	0	0	0	90
誘導灯	2	3	0	6	7	0	0	0	0	18