


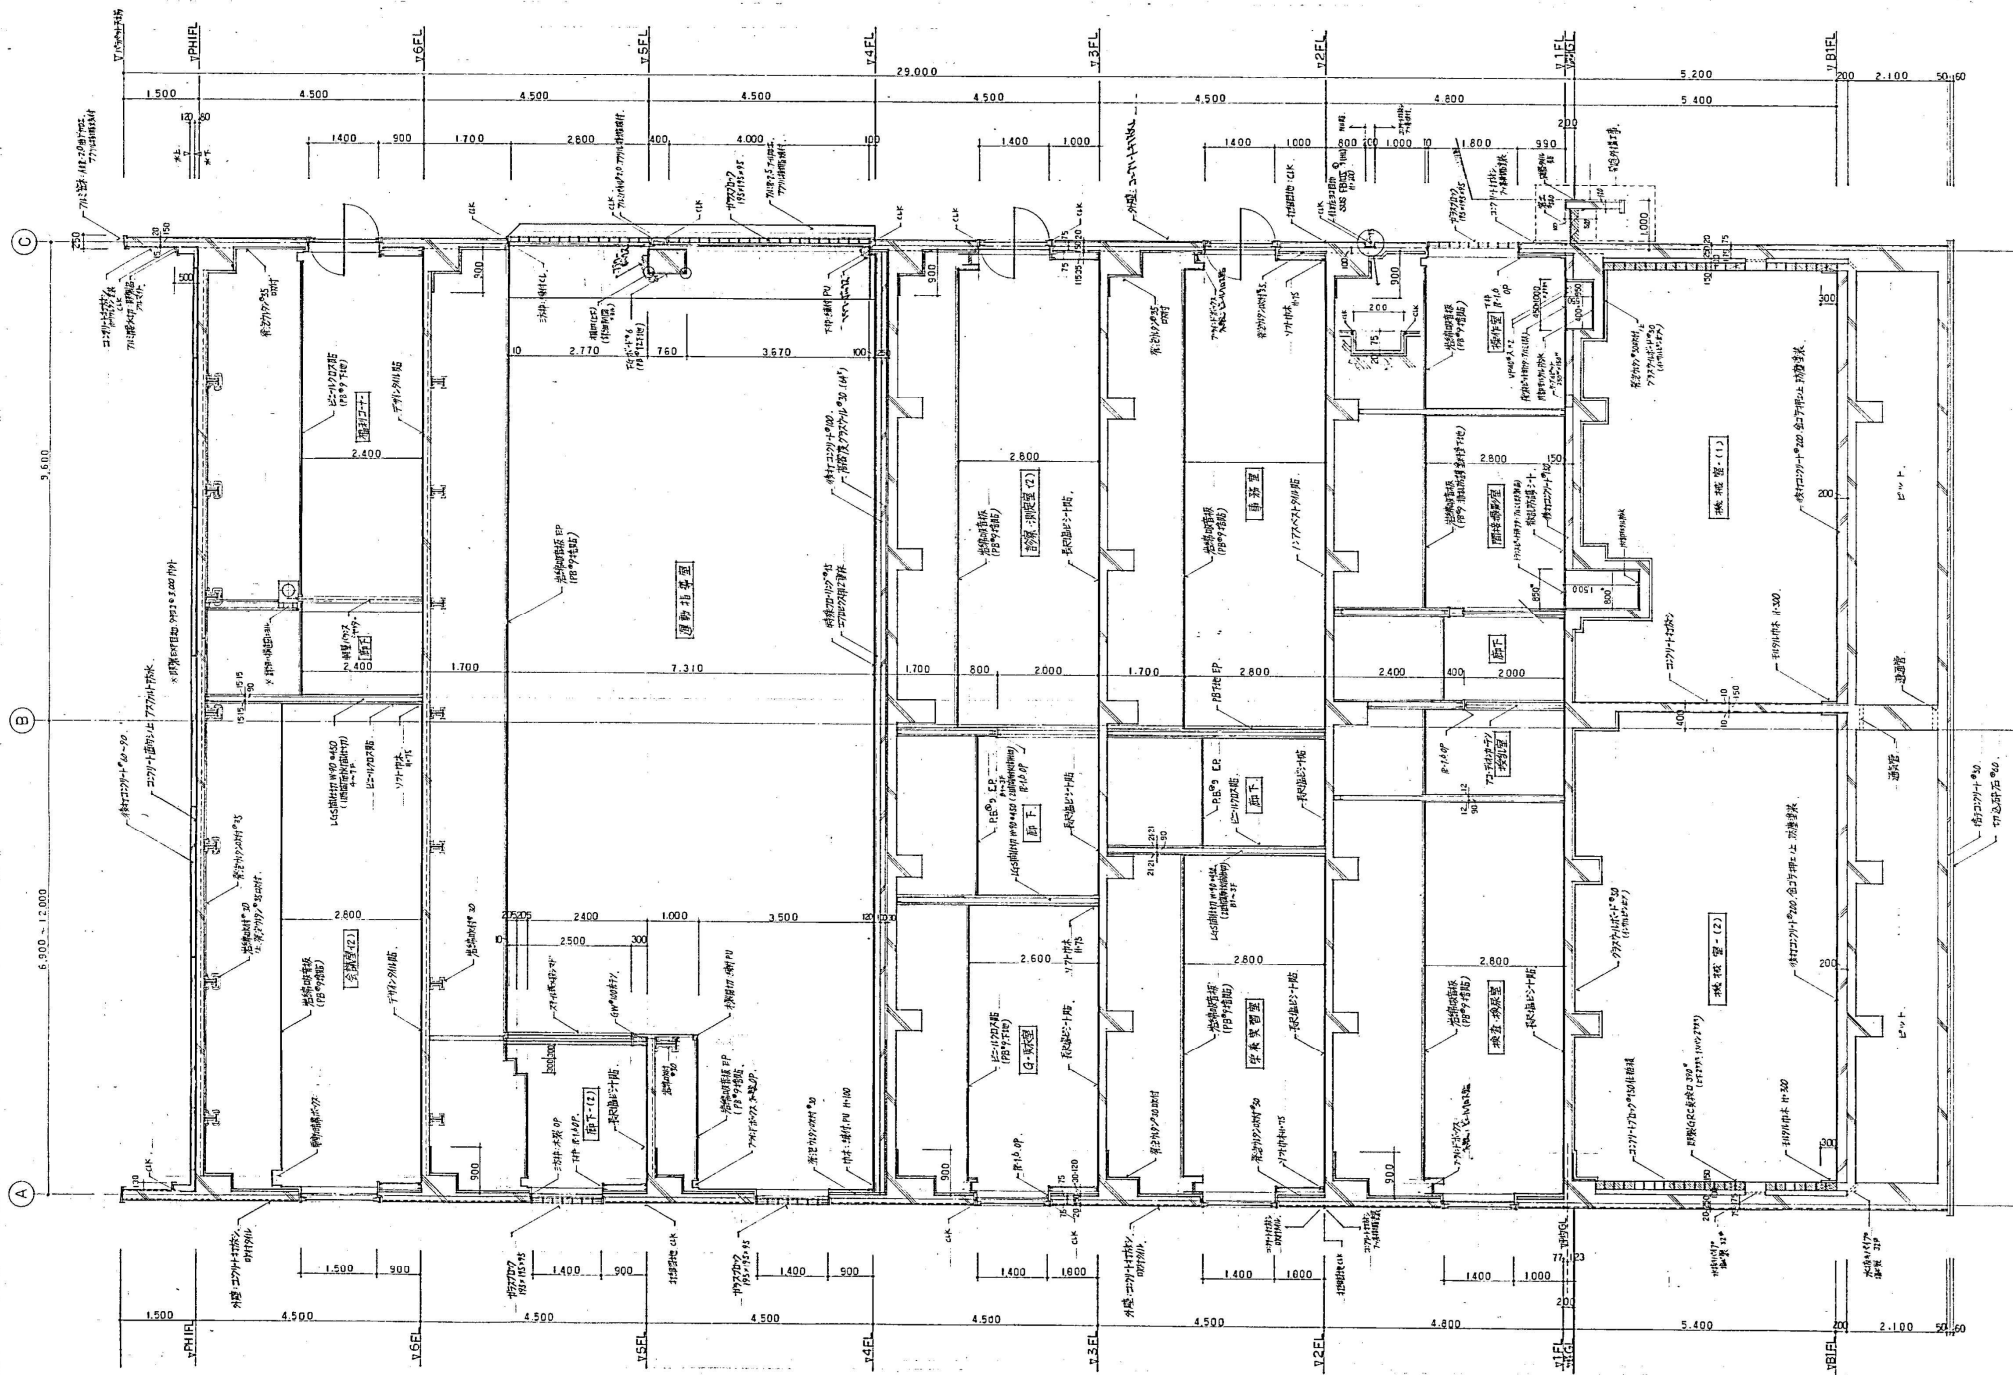

平面図 S-1:50

久米・田上・池田共同企業体

中央建設株式会社
中央建設株式会社(建設工務)

設計図 No. 1

建築 22