

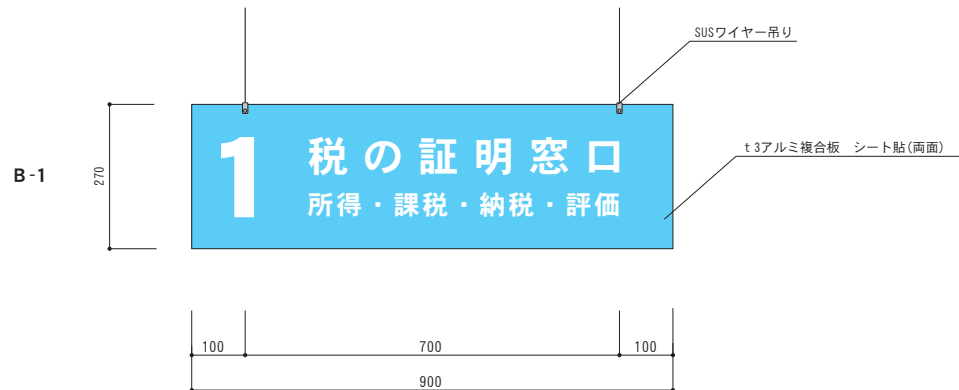



名 称	総W寸法	分割数	分割寸法
1、税の証明窓口	W=6,300	3分割	W=2,100
2、市税の納付・納付相談	W=3,900	2分割	W=1,950
3、固定資産税	W=3,600	2分割	W=1,800
4、市民税・道民税の課税	W=4,640	2分割	W=2,320
5、給与からの特別徴収	W=3,000	2分割	W=1,500
6、事業所税・入湯税 軽自動車税 法人市民税	W=5,040	3分割	W=1,680

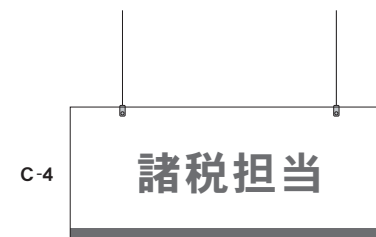

B : 通路吊りサイン ×6台

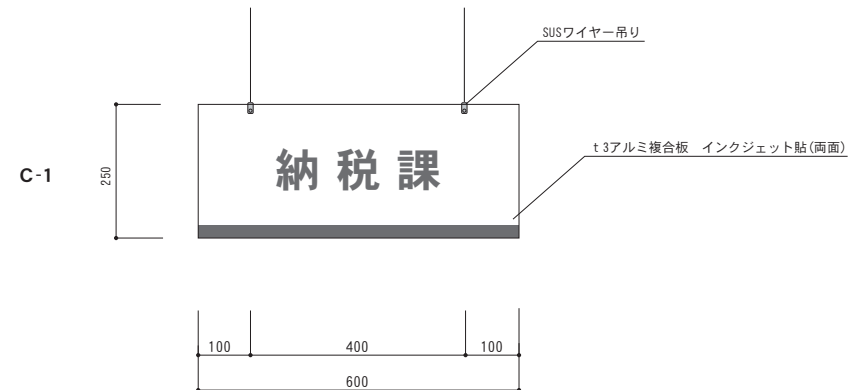

C : 課名吊りサイン ×4台

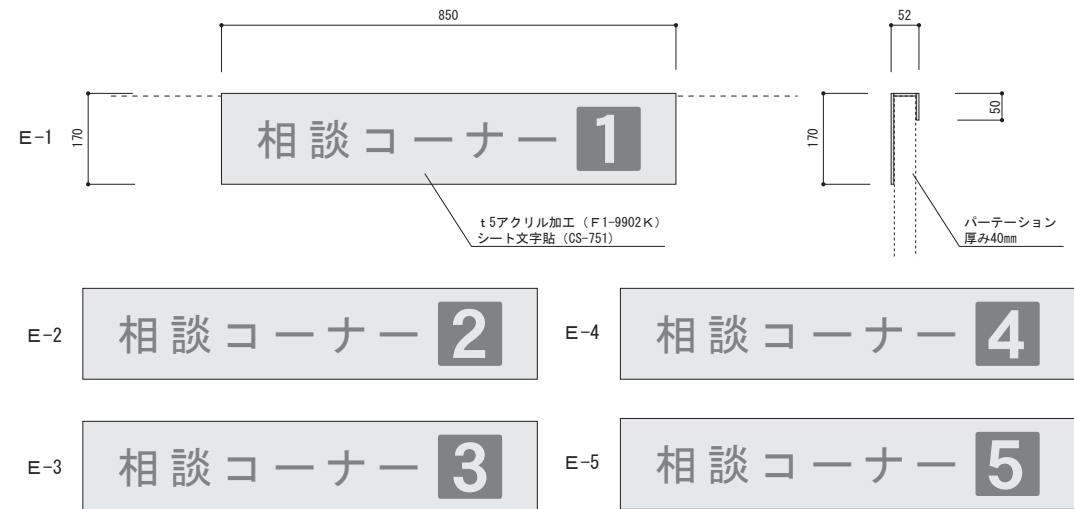




E : 相談コーナーサイン ×4台



t3アルミ複合板、インクジェット巻き込み貼
壁面に接着

F : 総合案内サイン ×1台

L：マグネット掲示板

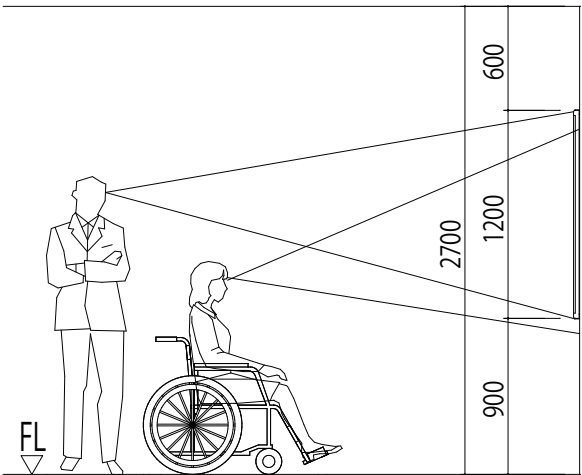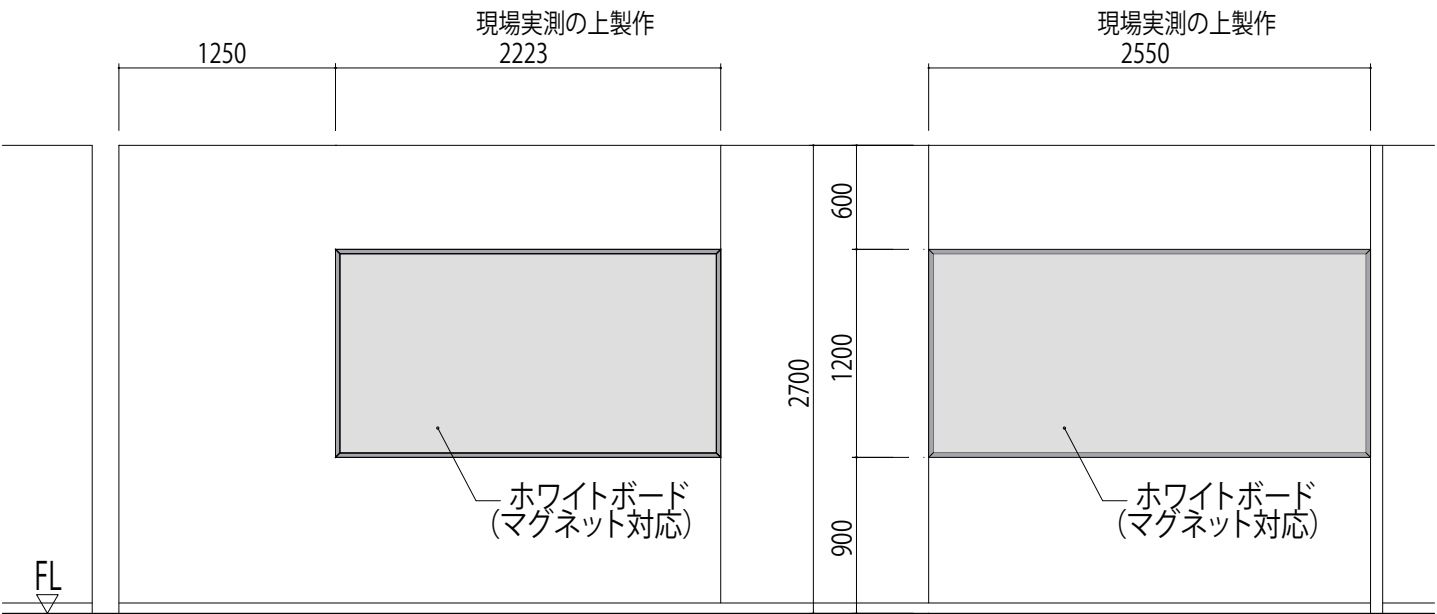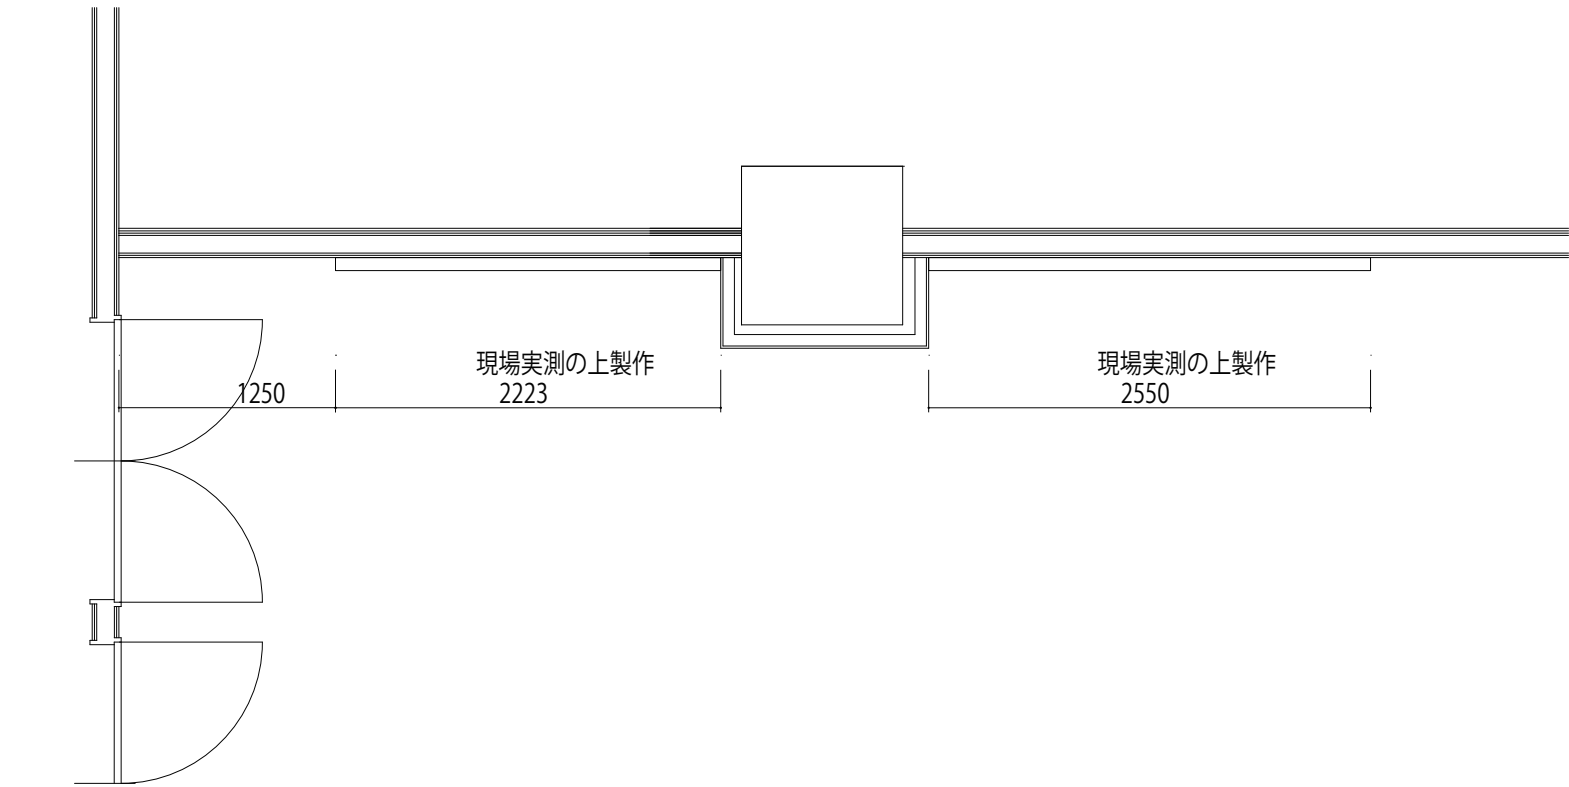

2.6m 上限

2.1m 標準上限

1.5m 一般的な中心

1.4m 高齢者、車いす
を考慮した中心

PROJECT

札幌市 中央市税事務所

SIGN PLAN

L：マグネット掲示板

5P

DATE

SCALE

1/10

PLANNER

CHECK