


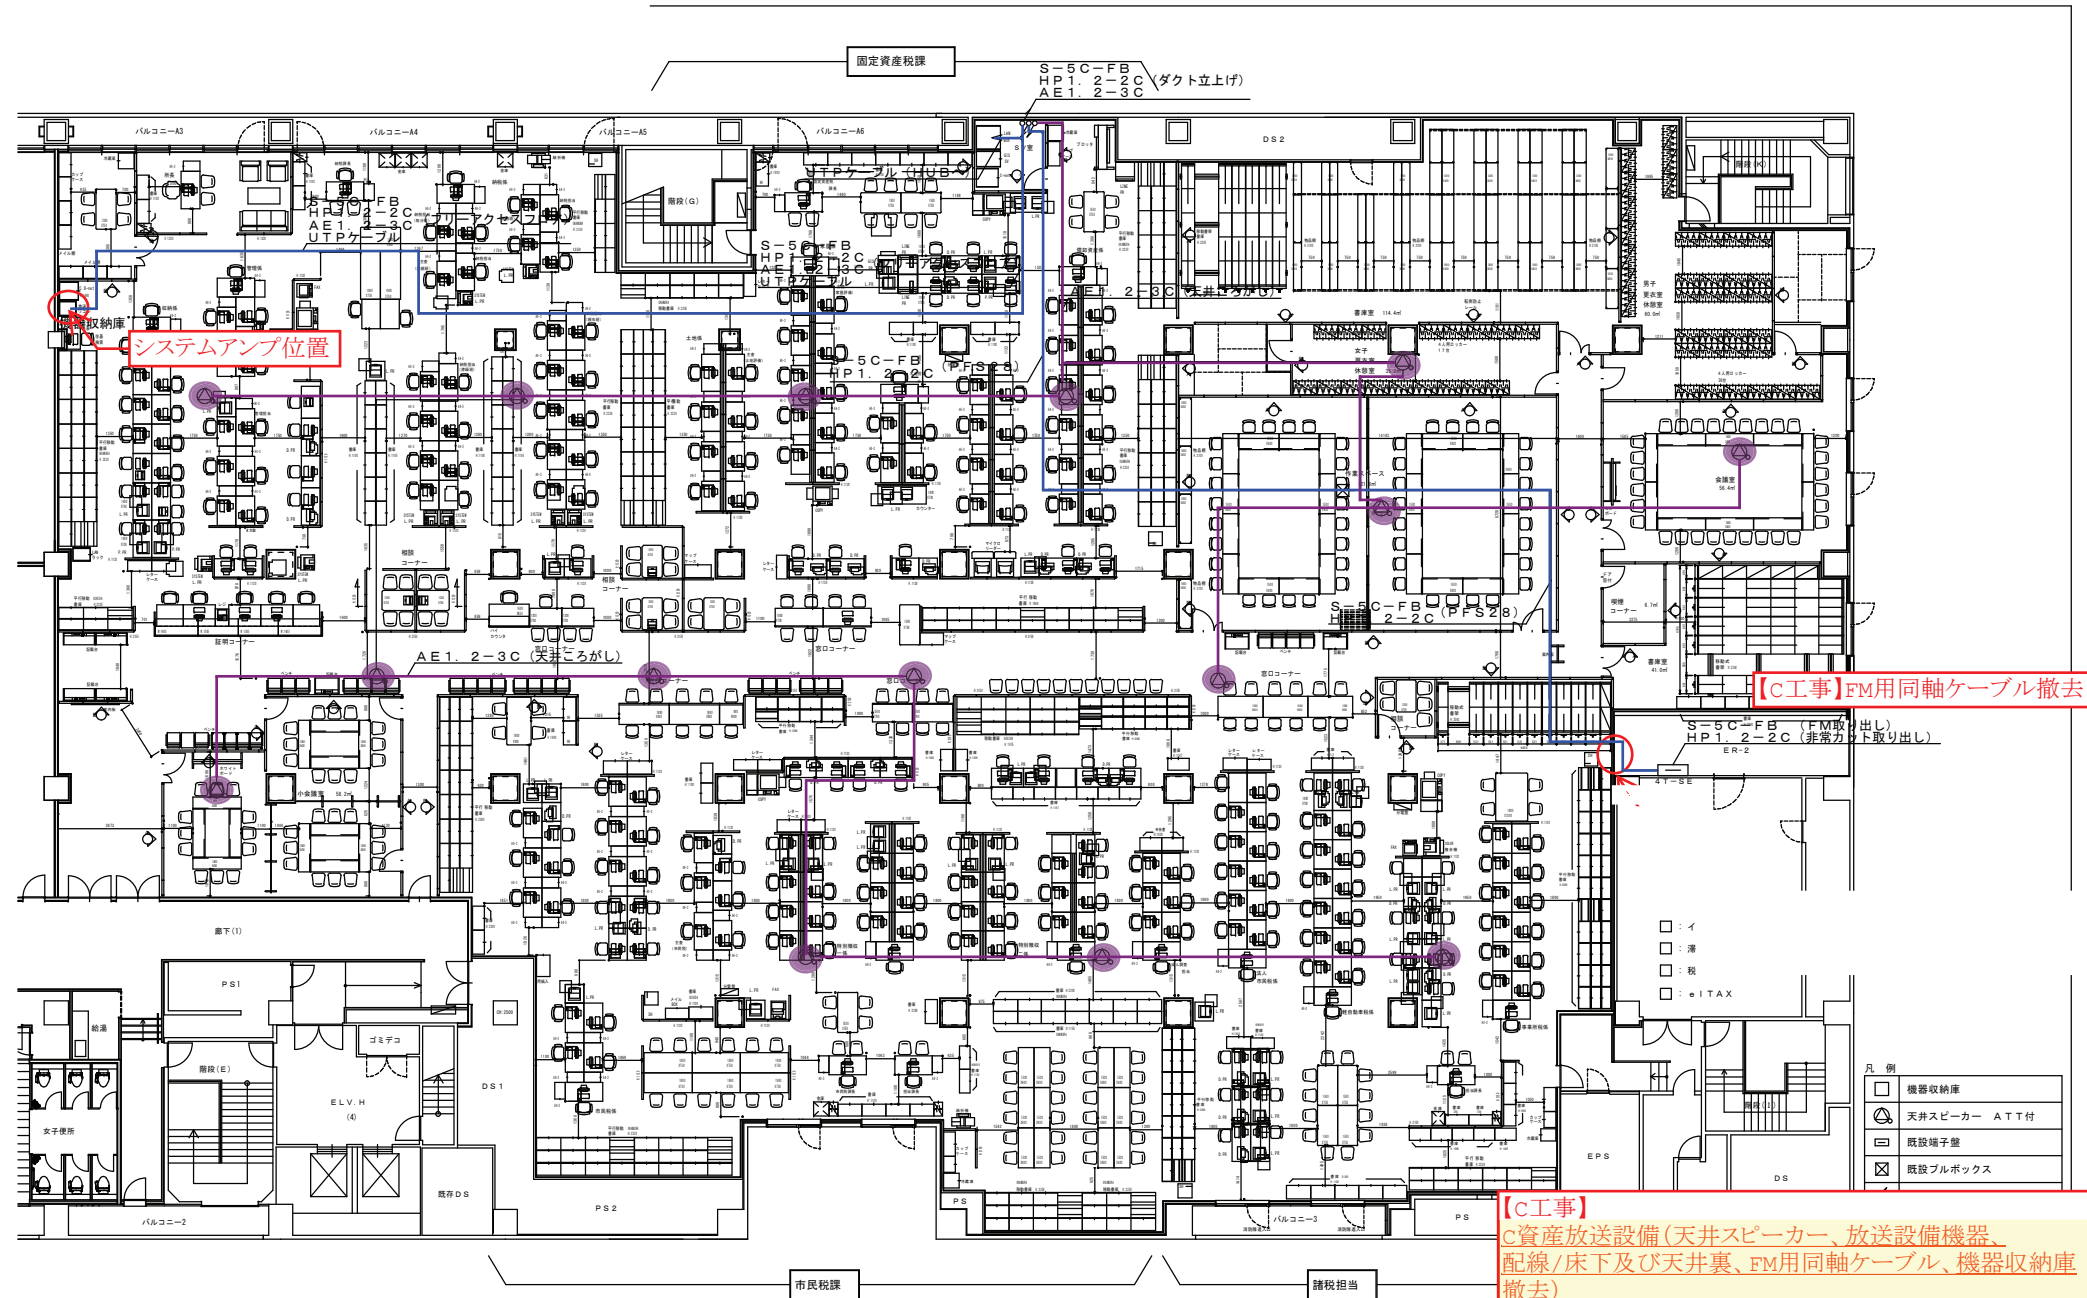

名称 サッポロファクトリー2条館事務所設置改修工事	図名 放送設備工事 配置図	図番 1 / 3	縮尺 1 / 200

【C工事】
C資産放送設備(天井スピーカー、放送設備機器、配線/床下及び天井裏、FM用同軸ケーブル、機器収納庫撤去)

【凡例】
...端子盤〜システムアンプ間/配線系統
●...天井スピーカー/配線系統