



札幌市中央市税事務所・札幌市中央健康づくりセンター(地下1階平面図)

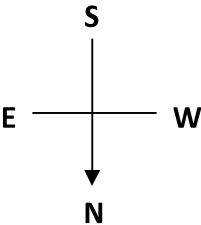


○ 人感センサー感知必須範囲

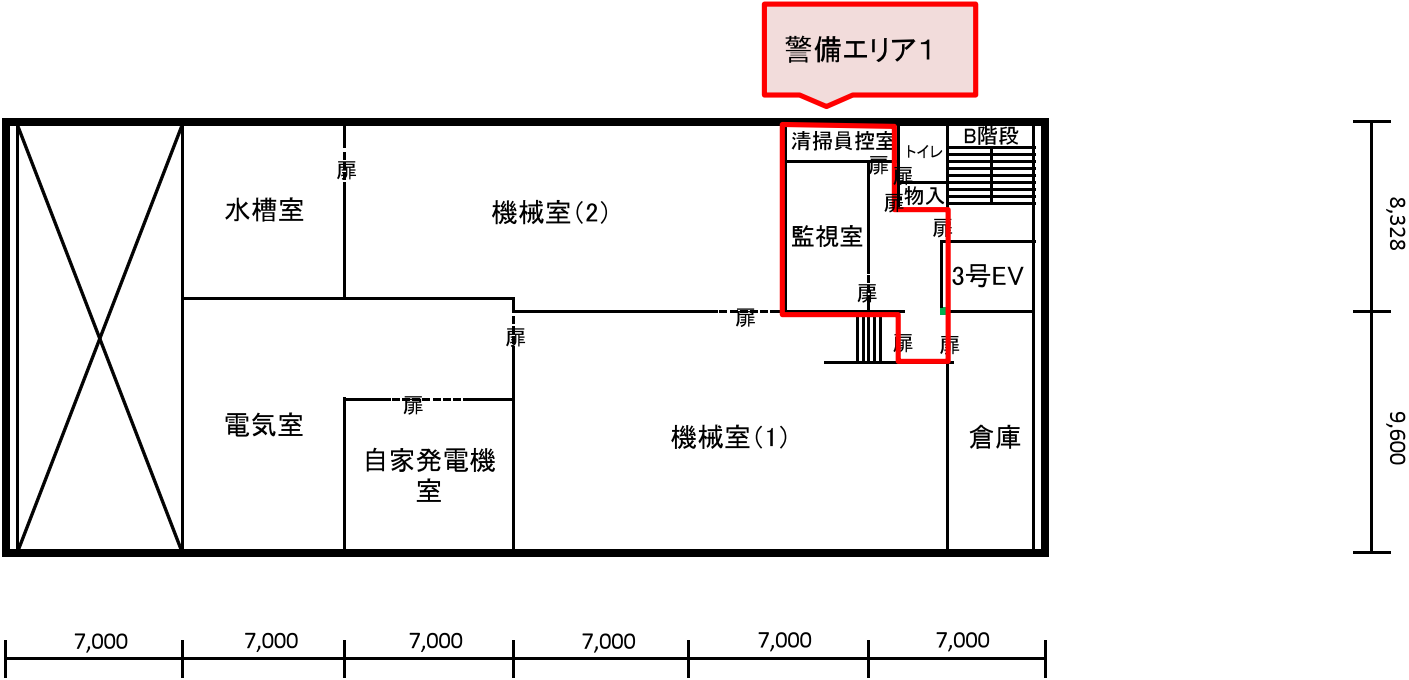


○ 警報機セット用機器
 ○ 人感センサー感知必須範囲
 ○ 電気錠(時間制御式)設置扉
 ○ 電気錠(警報機セット用機器連動式)設置扉
 ○ 電子錠(暗証番号式)設置扉
 ○ 自動施錠錠(ホテルロック)設置扉


正面玄関 (仕様書のとおり)
 警備エリア2
 警備エリア3
 南3条通北側玄関 (仕様書のとおり)
 警備エリア3の警備に連動

6,00 7,000 7,000 7,000 7,000 7,000 7,000 12,000 9,00
 0 0 0 0 0 0 0 0

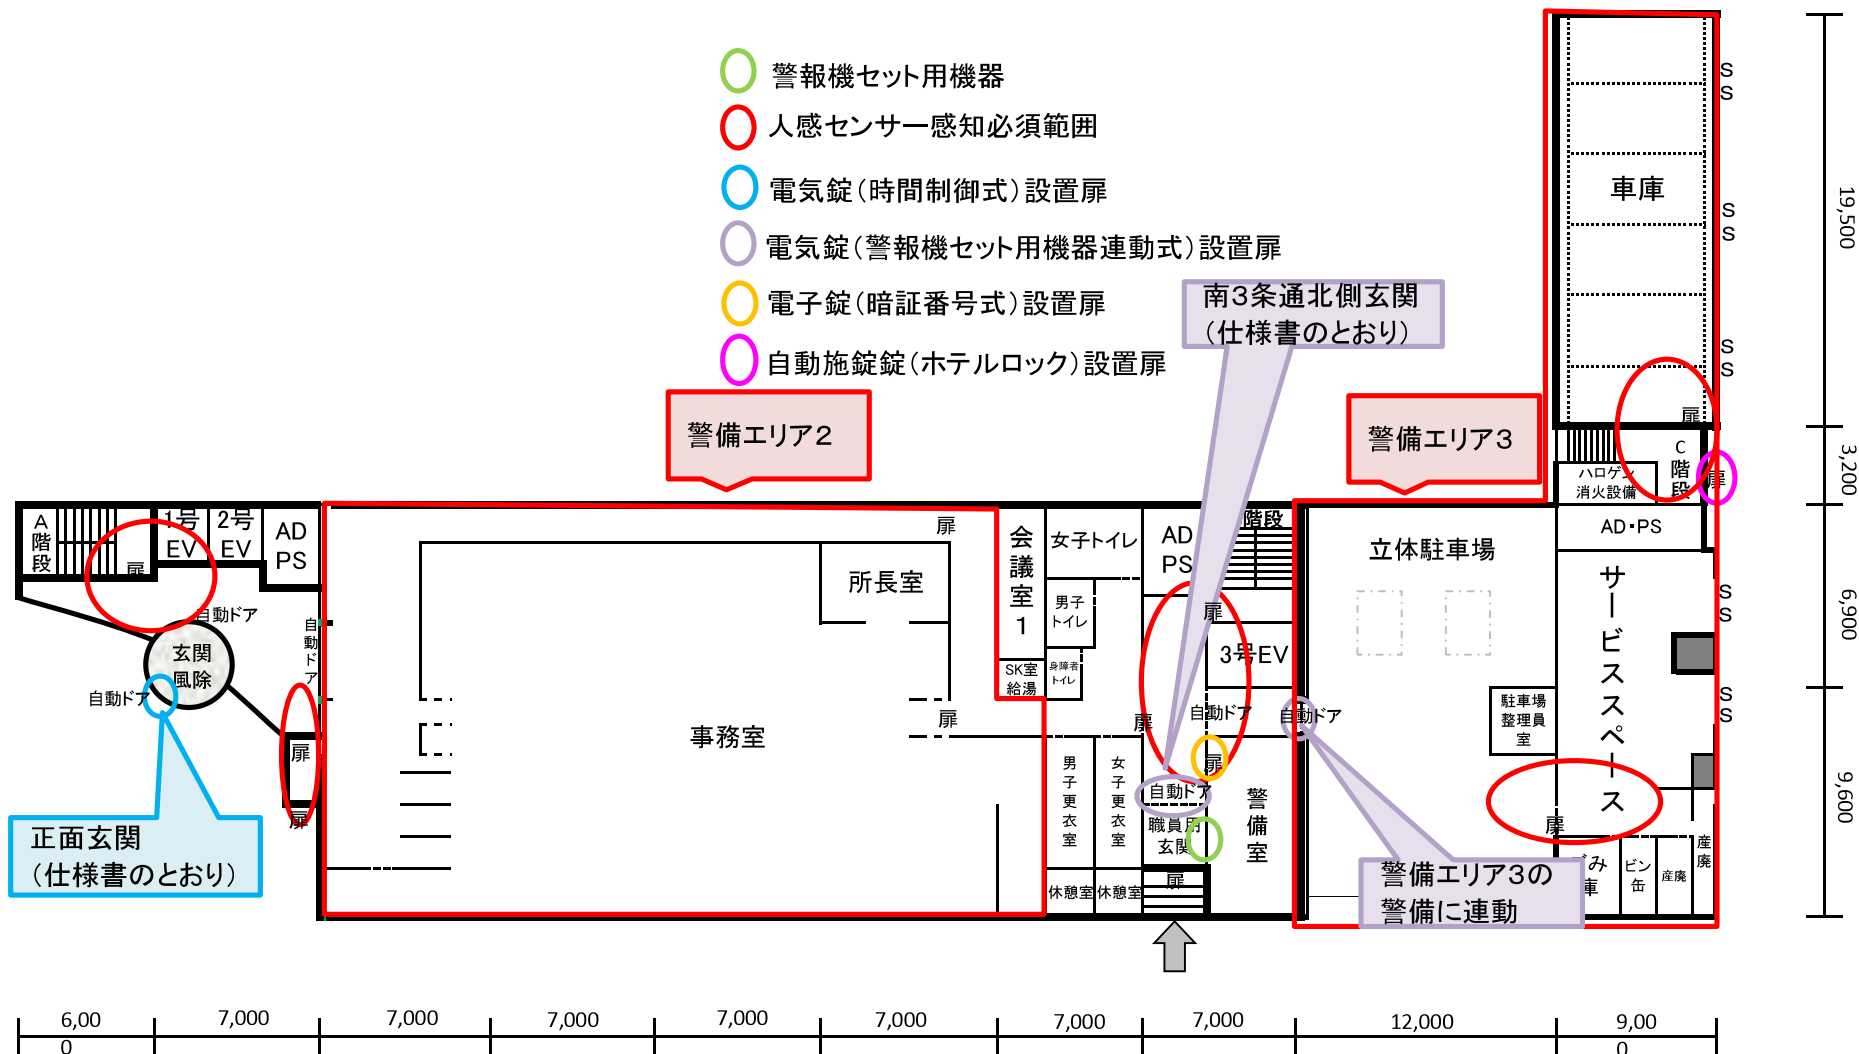


札幌市中央市税事務所・札幌市中央健康づくりセンター(2階平面図)

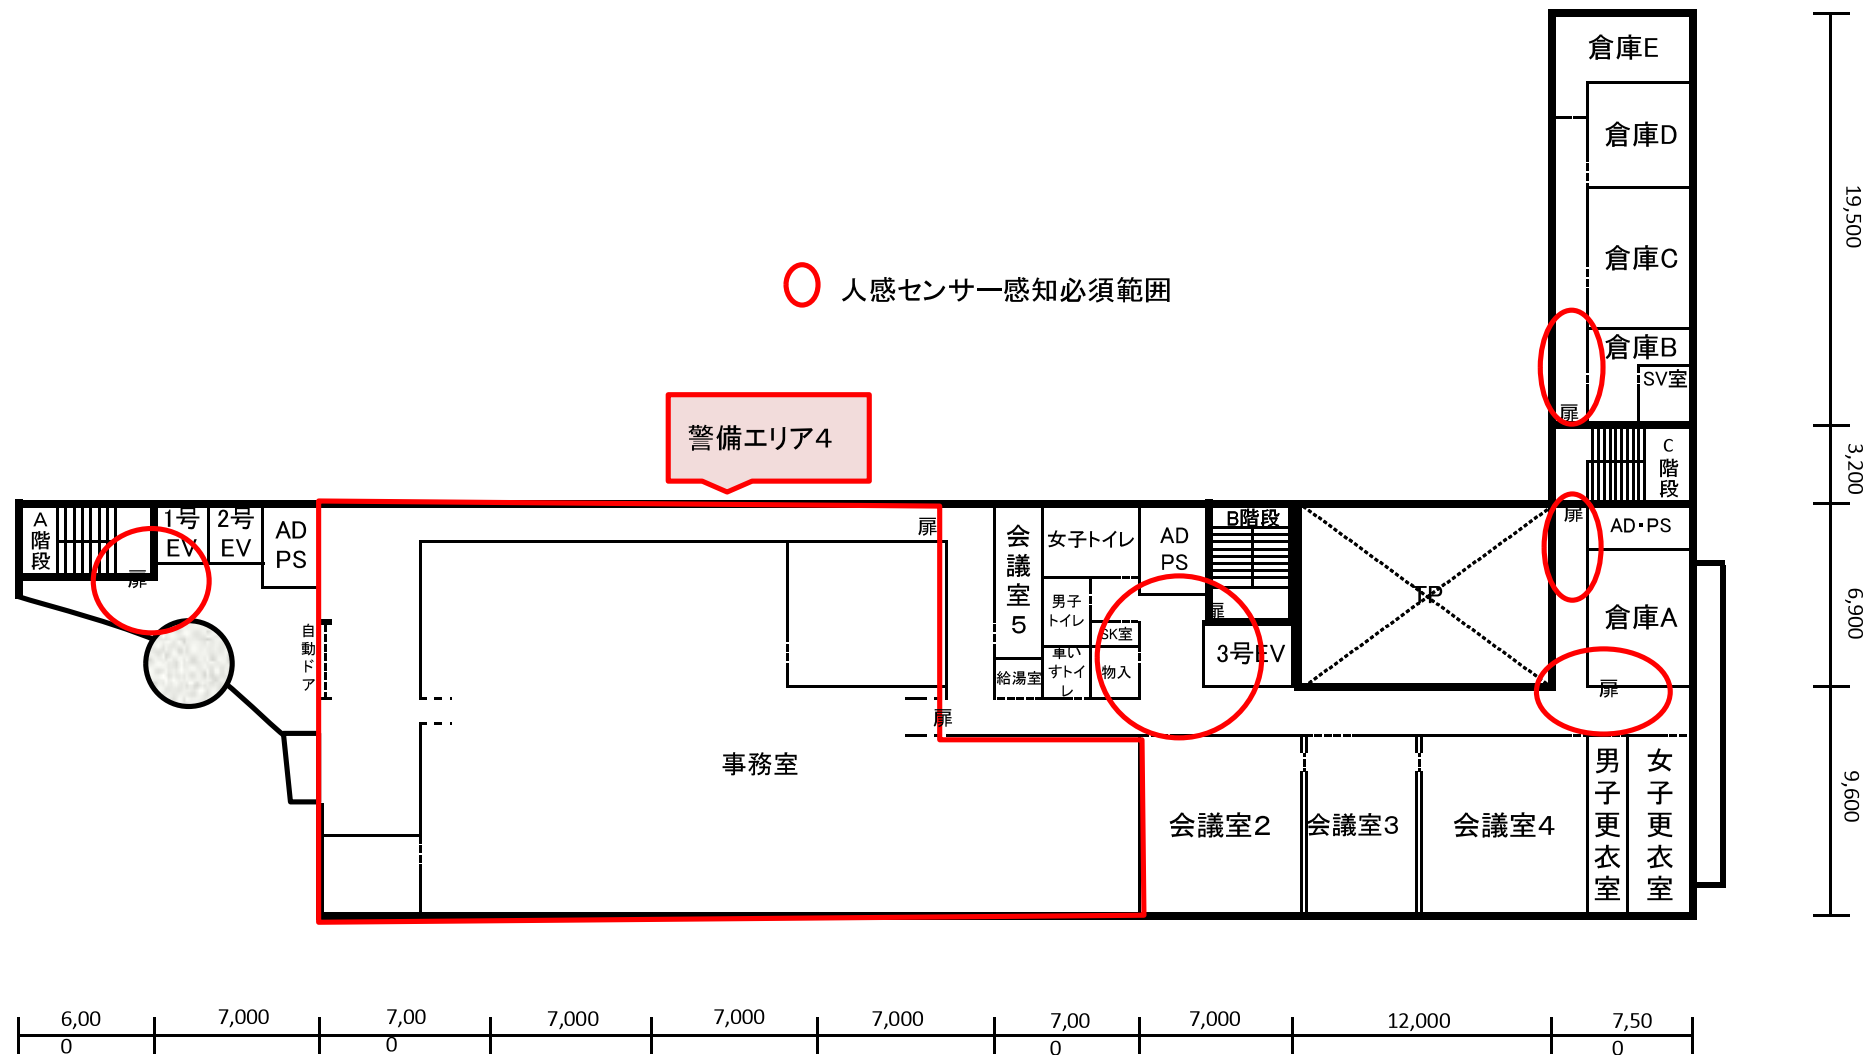


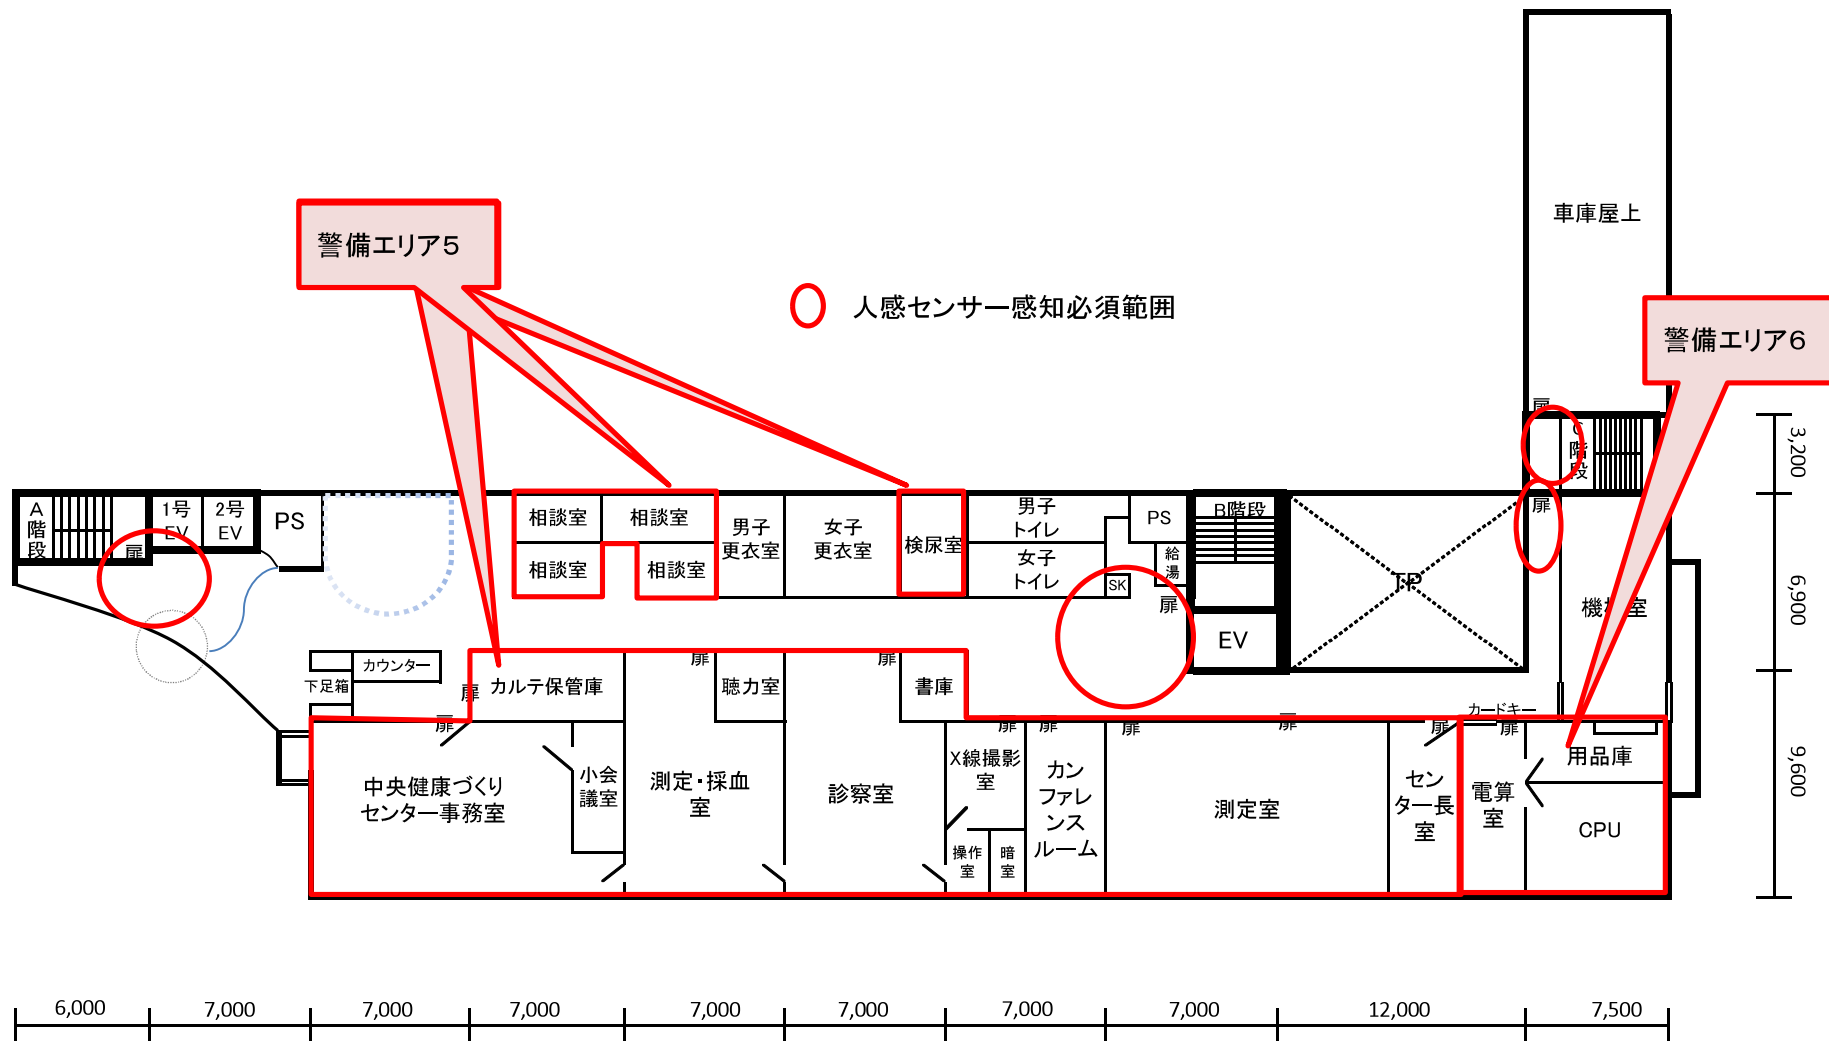[illegible]


札幌市中央市税事務所・札幌市中央健康づくりセンター(4階平面図)

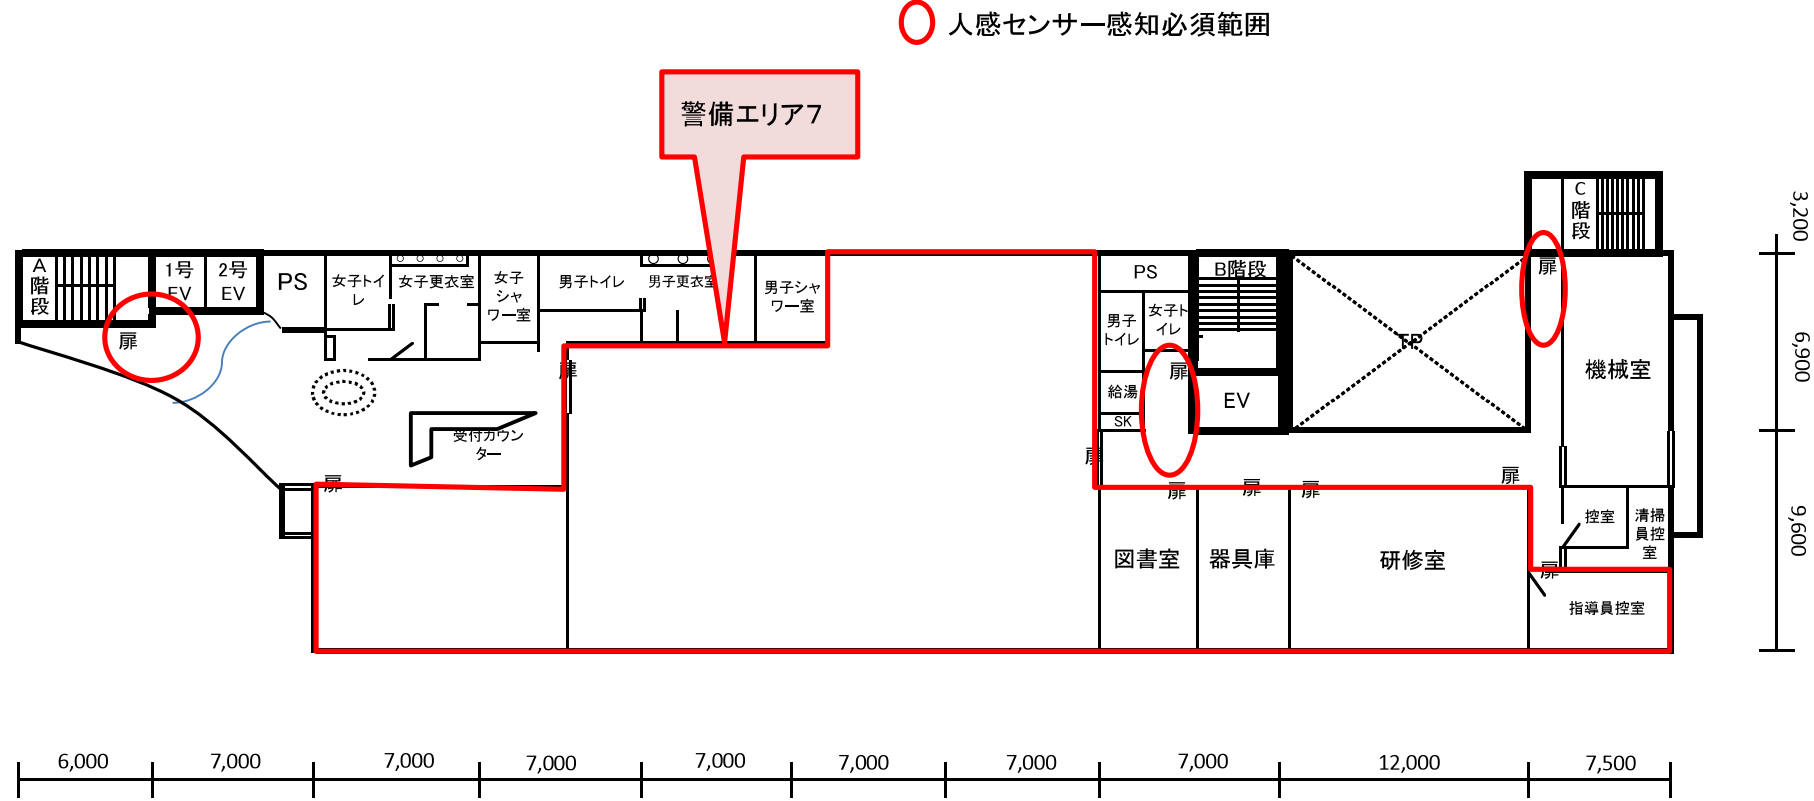

札幌市中央市税事務所・札幌市中央健康づくりセンター(5階平面図)

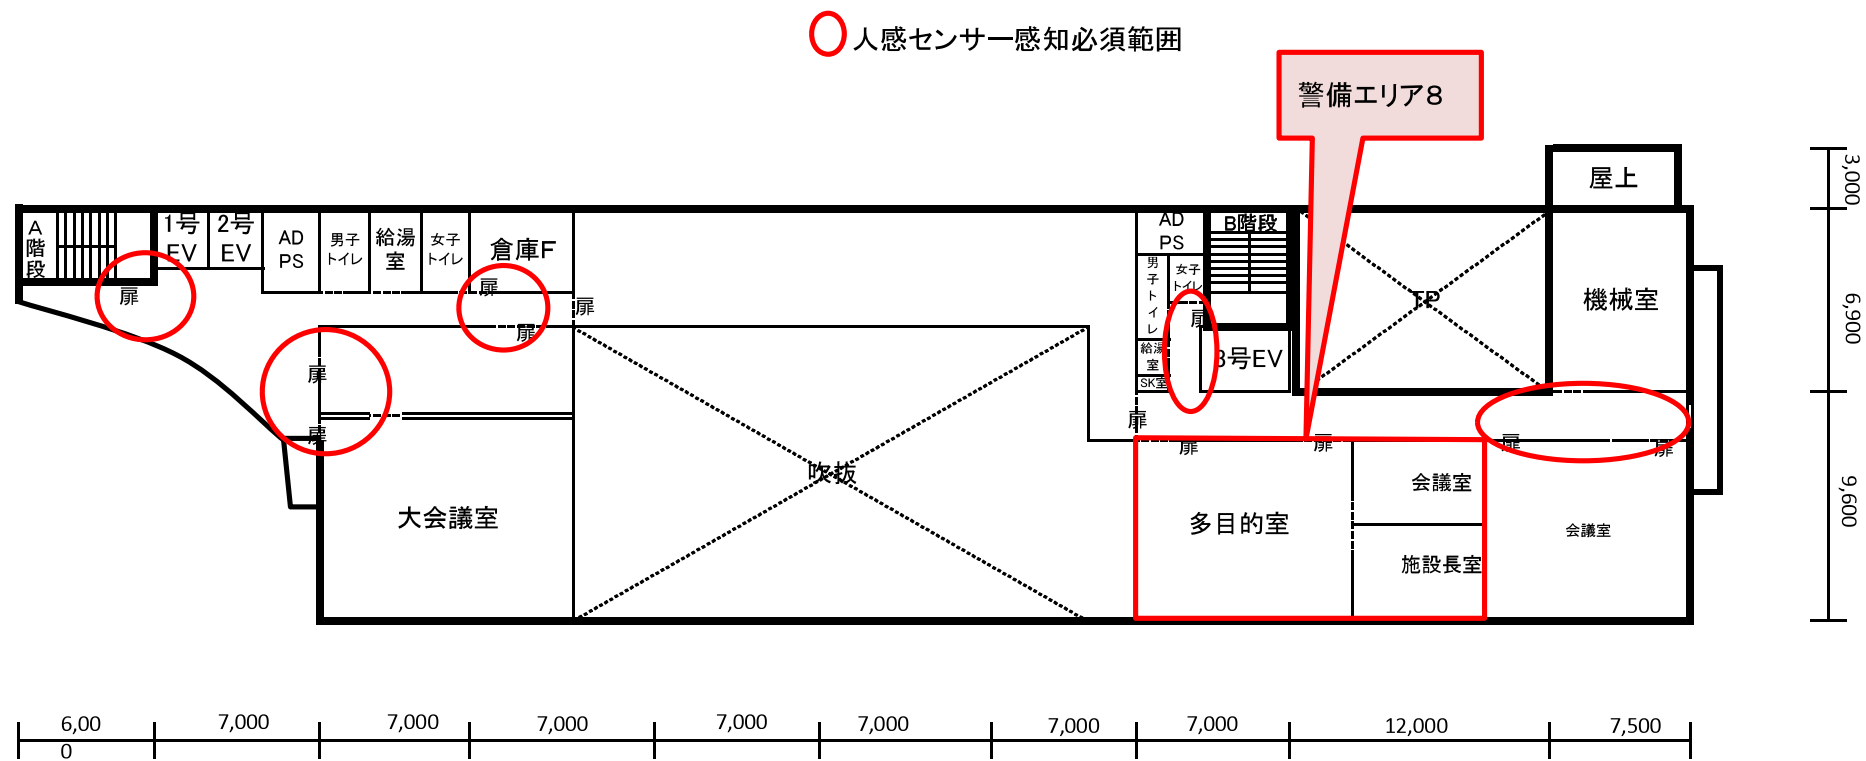


札幌市中央市税事務所・札幌市中央健康づくりセンター(6階平面図)

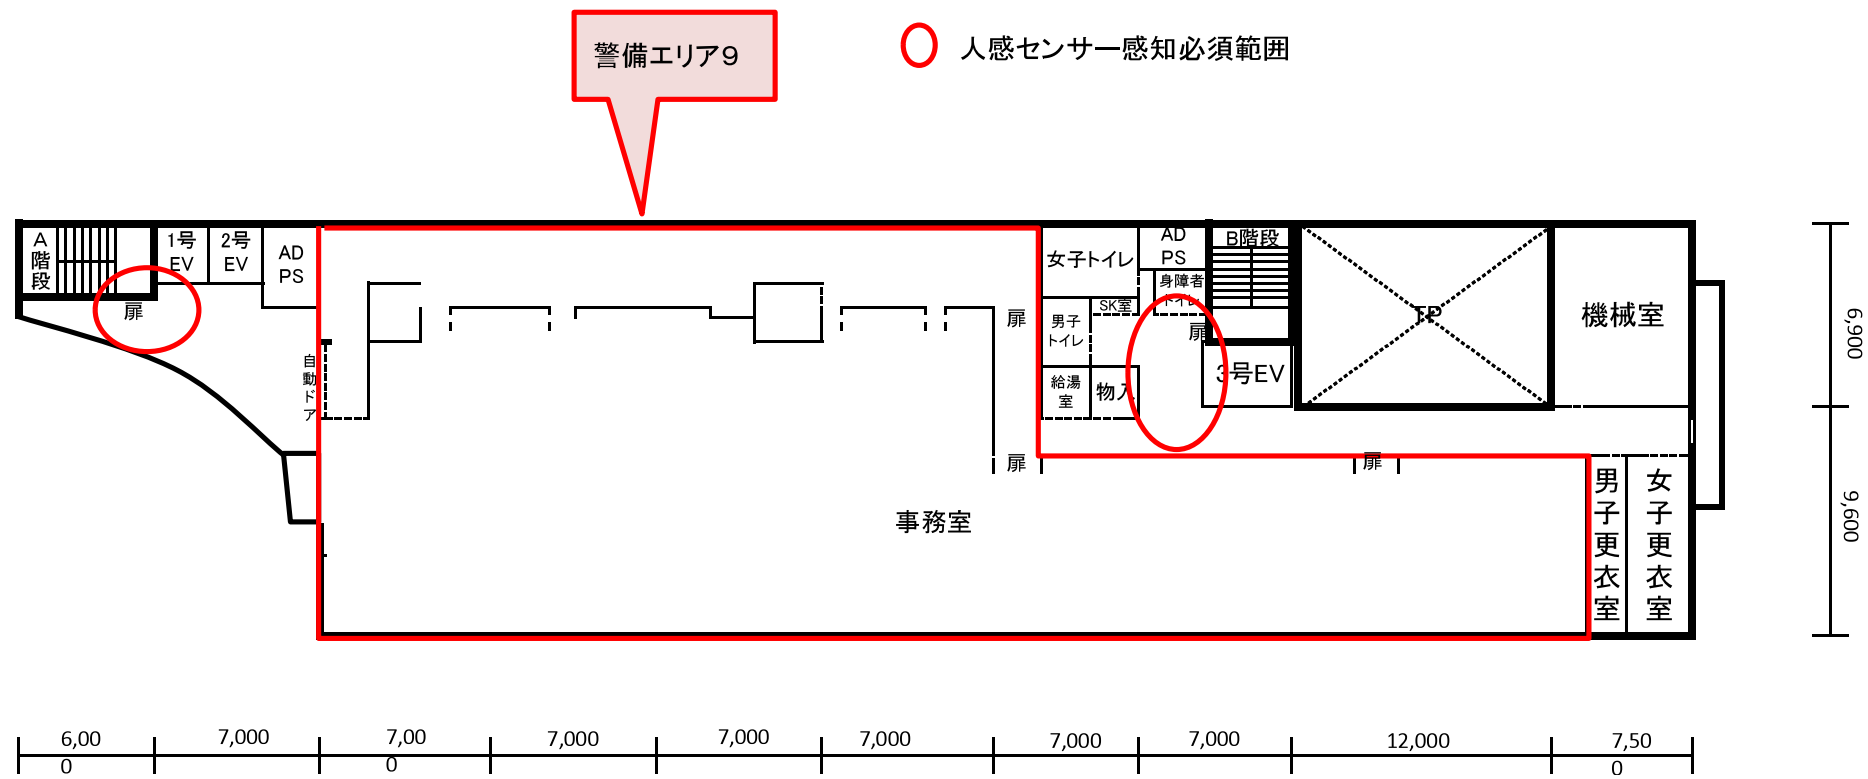

札幌市中央市税事務所・札幌市中央健康づくりセンター(屋上平面図)

○ 人感センサー感知必須範囲

<PH1>

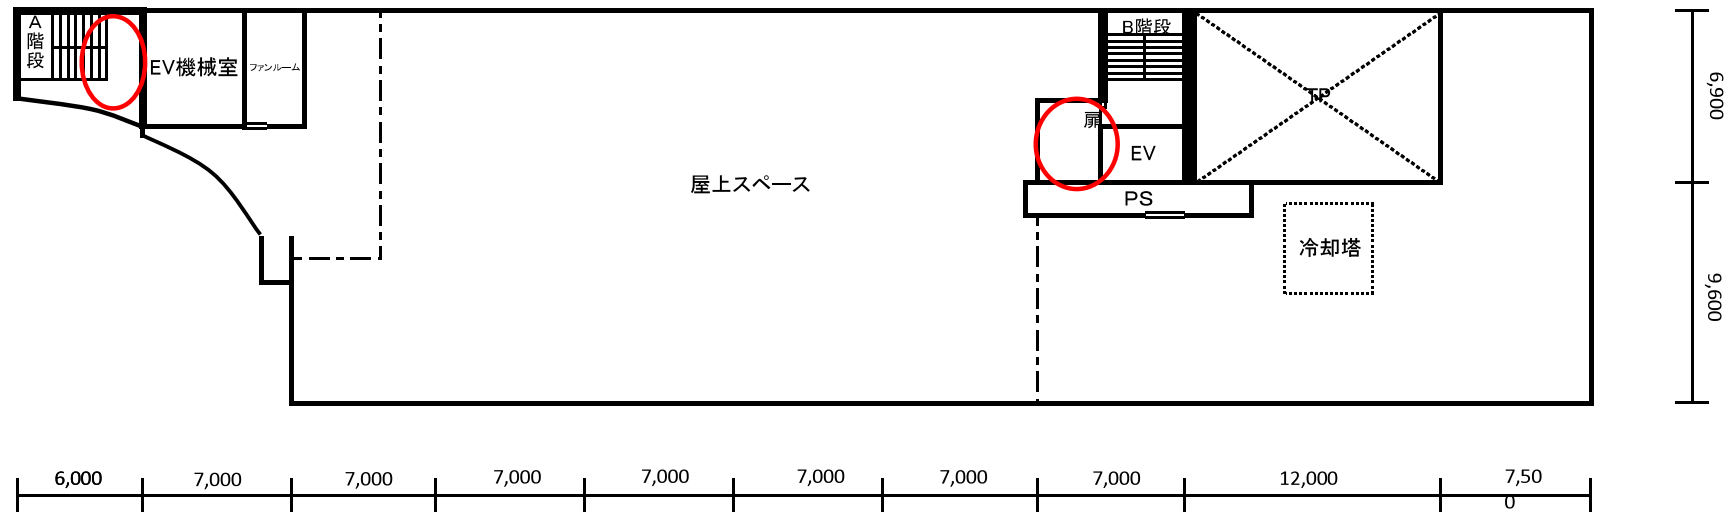

<PH2>

