令　和　８　年　度


業　務　説　明　書

役務名：　富丘８号線（富丘1条5丁目）ほか大口径管調査業務


令和8年6月単価適用

札 幌 市 下 水 道 河 川 局 事 業 推 進 部


富丘8号線（富丘1条5丁目）ほか大口径管調査業務
位置図　S=1：10,000　（1/5）

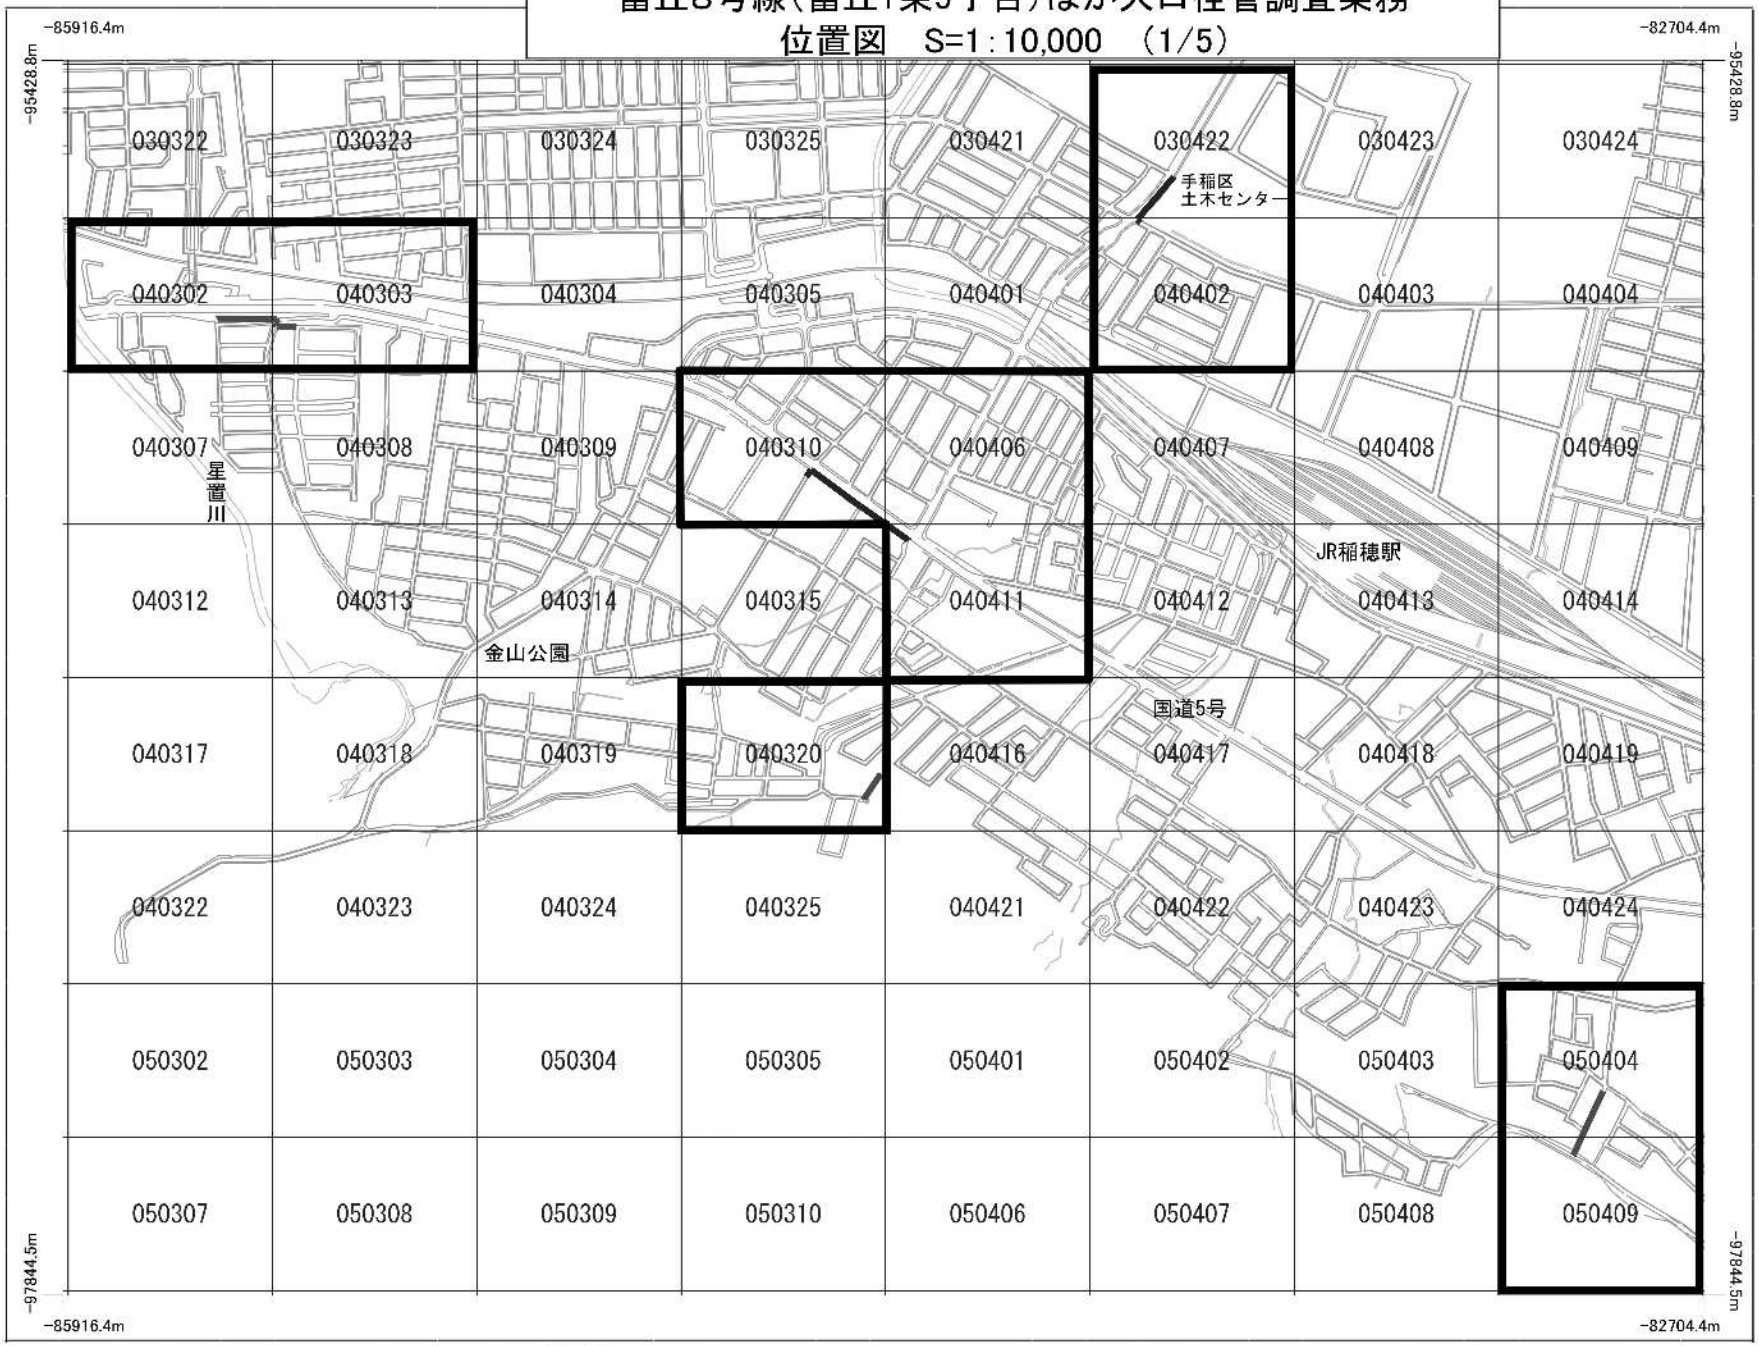

富丘8号線（富丘1条5丁目）ほか大口径管調査業務
位置図　S=1：10,000　（2/5）

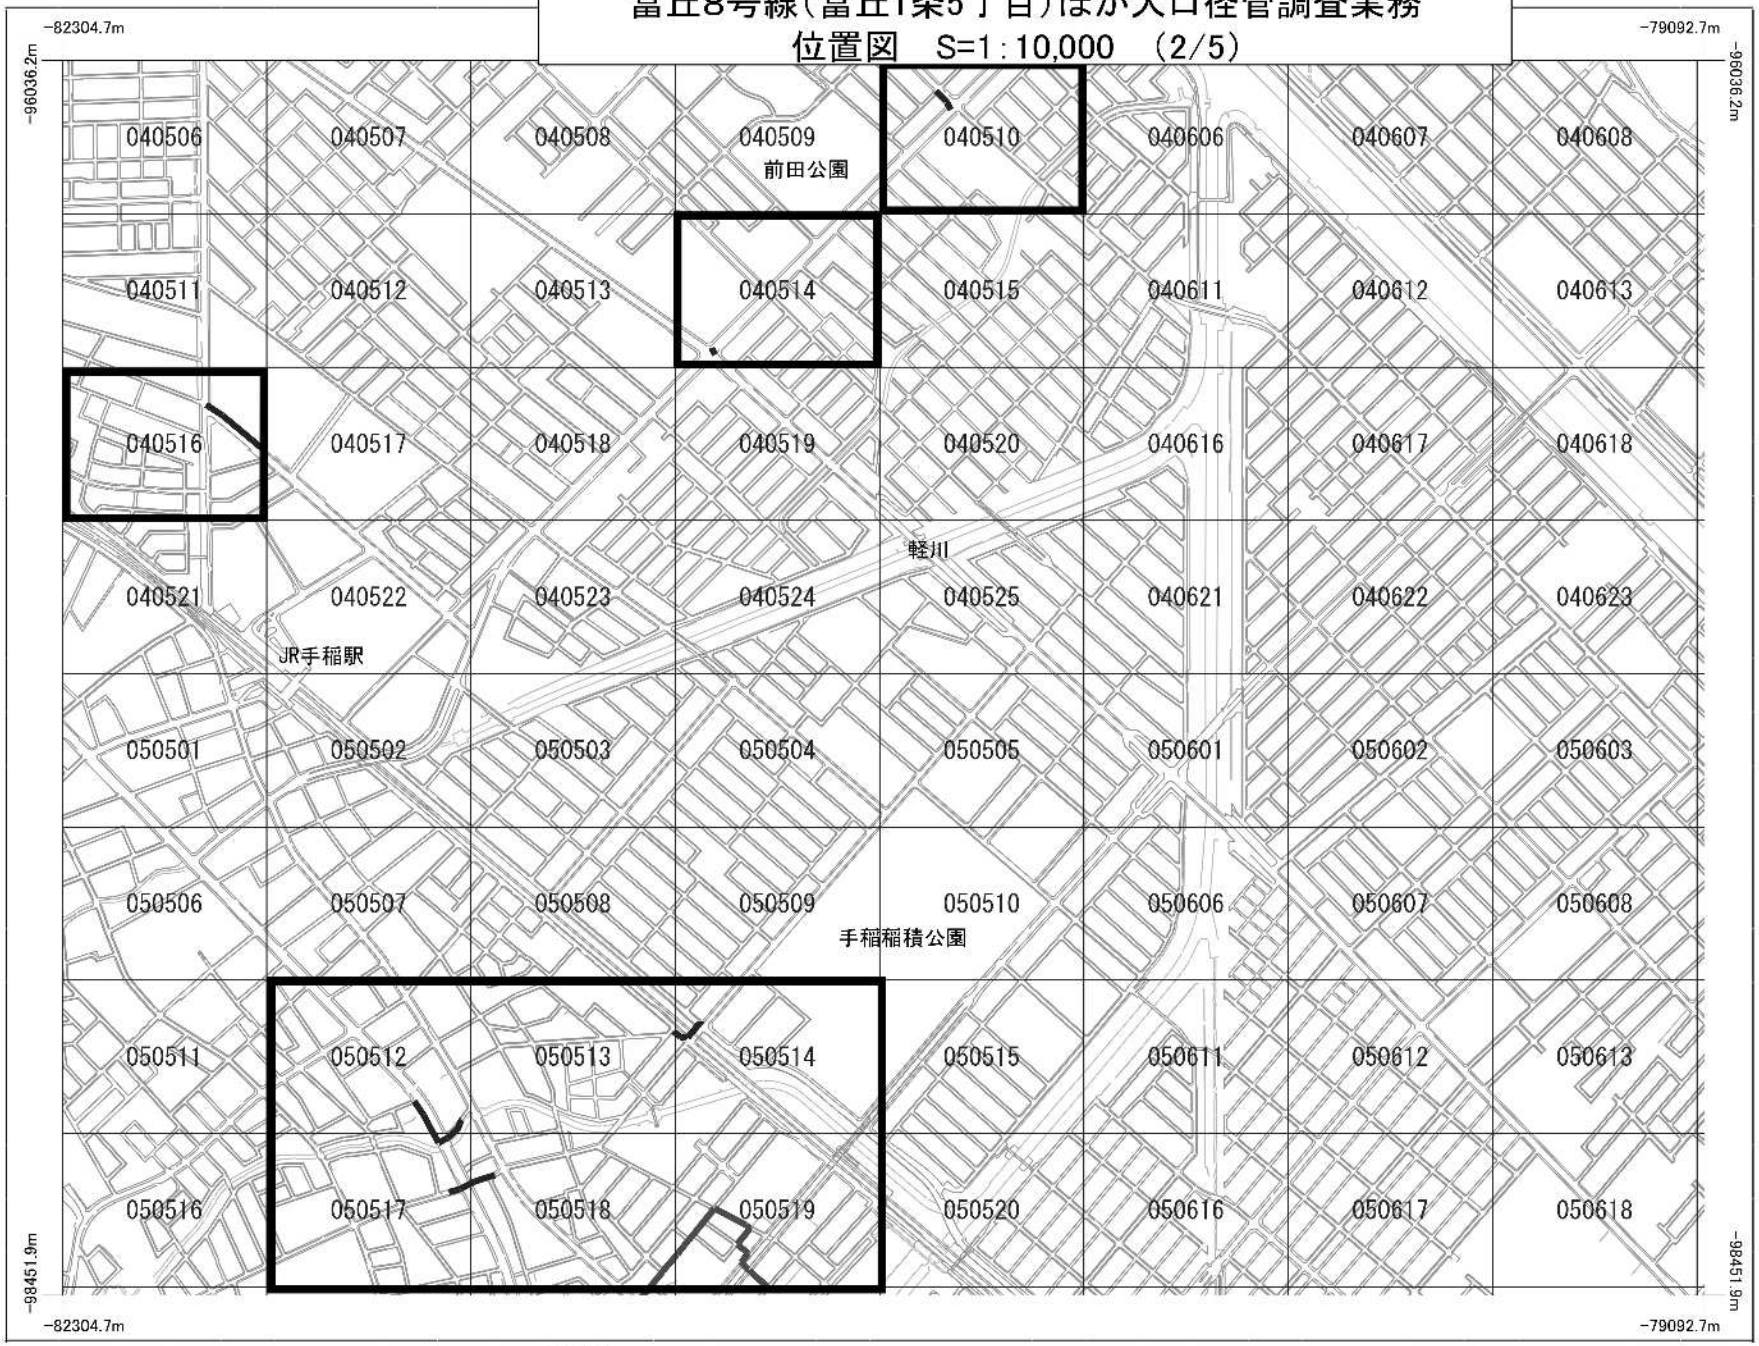


富丘8号線（富丘1条5丁目）ほか大口径管調査業務
位置図　S=1：10,000　（3/5）

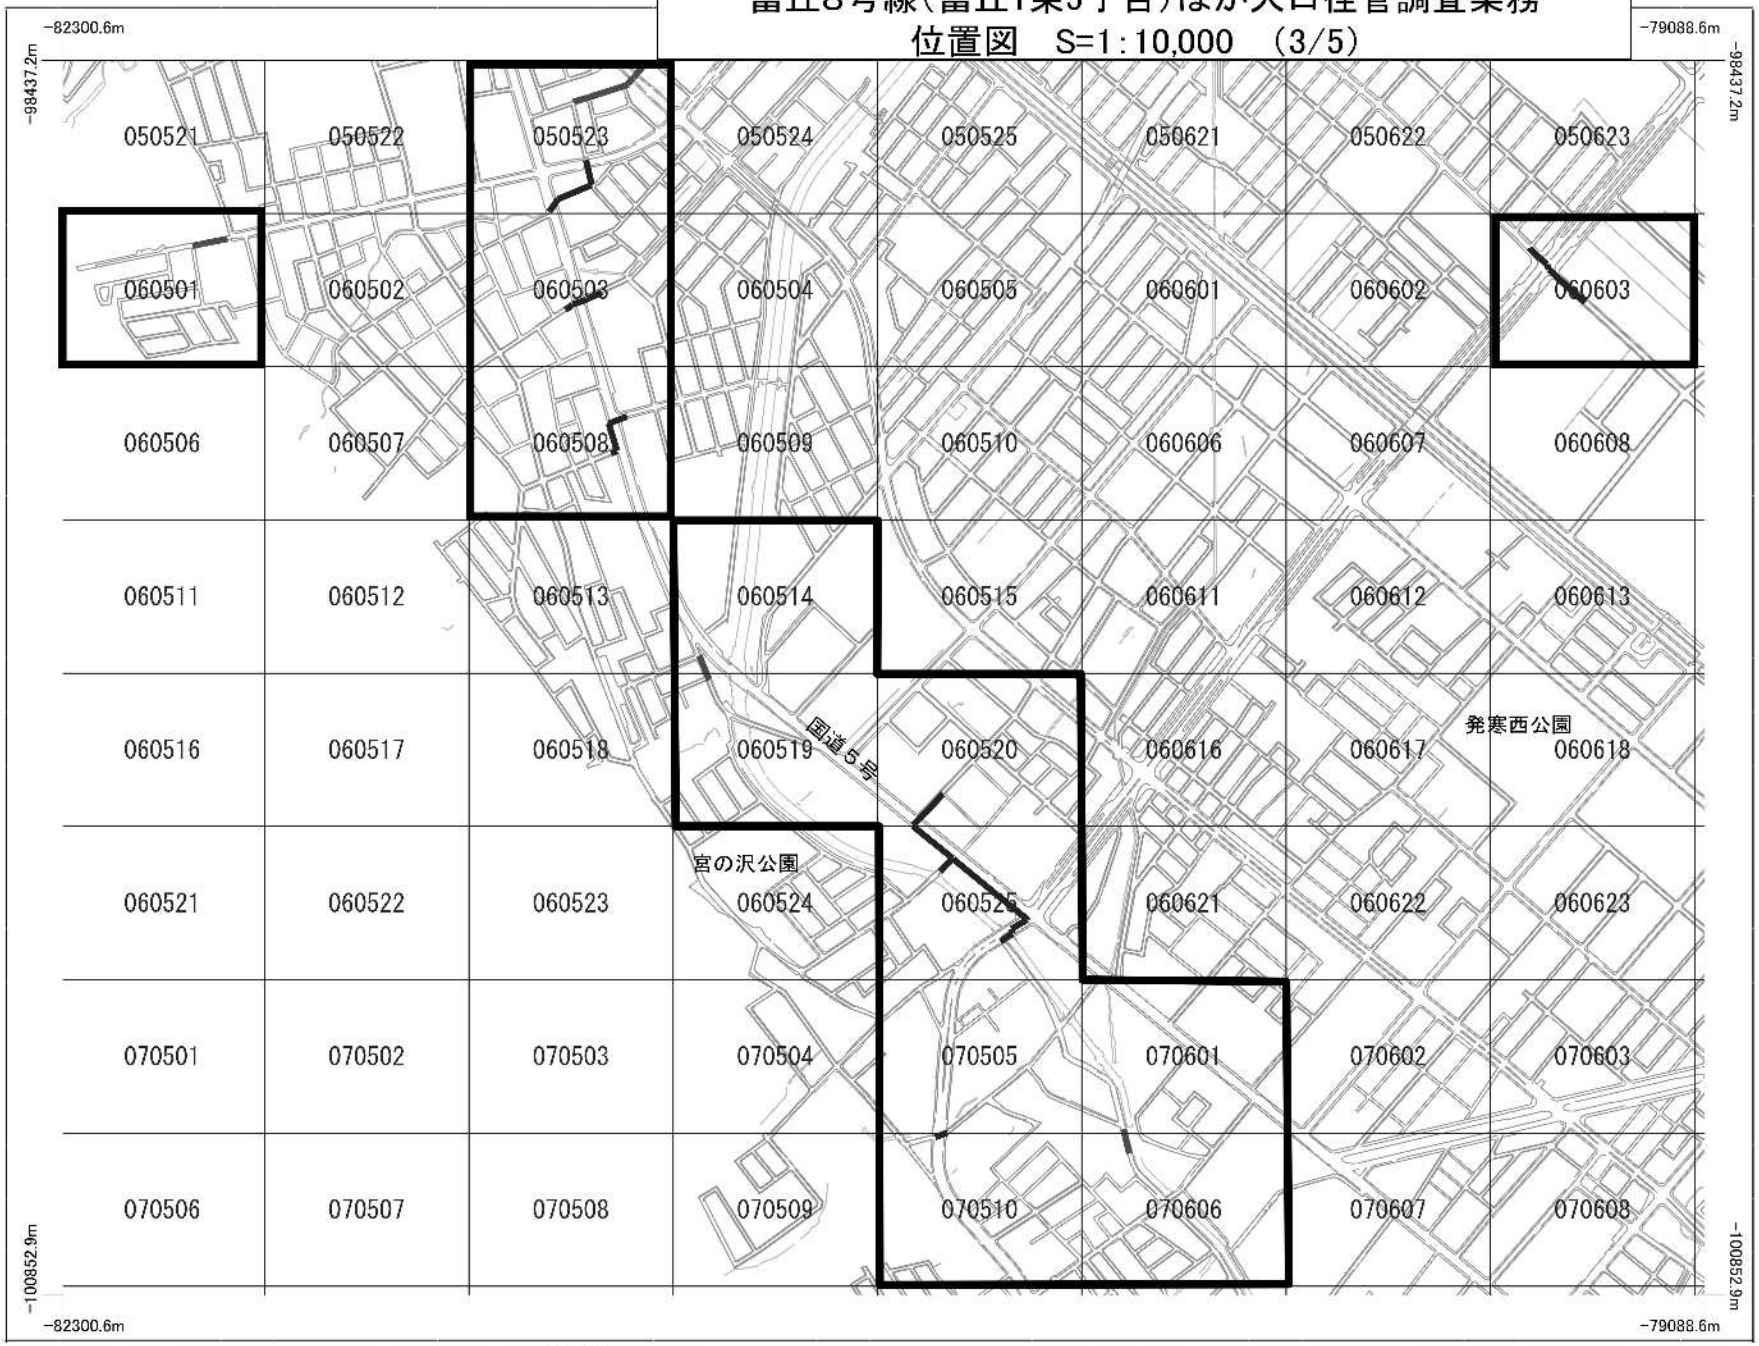


富丘8号線（富丘1条5丁目）ほか大口径管調査業務
位置図　S=1:10,000　(4/5)



富丘8号線（富丘1条5丁目）ほか大口径管調査業務
位置図　S=1:10,000　(5/5)

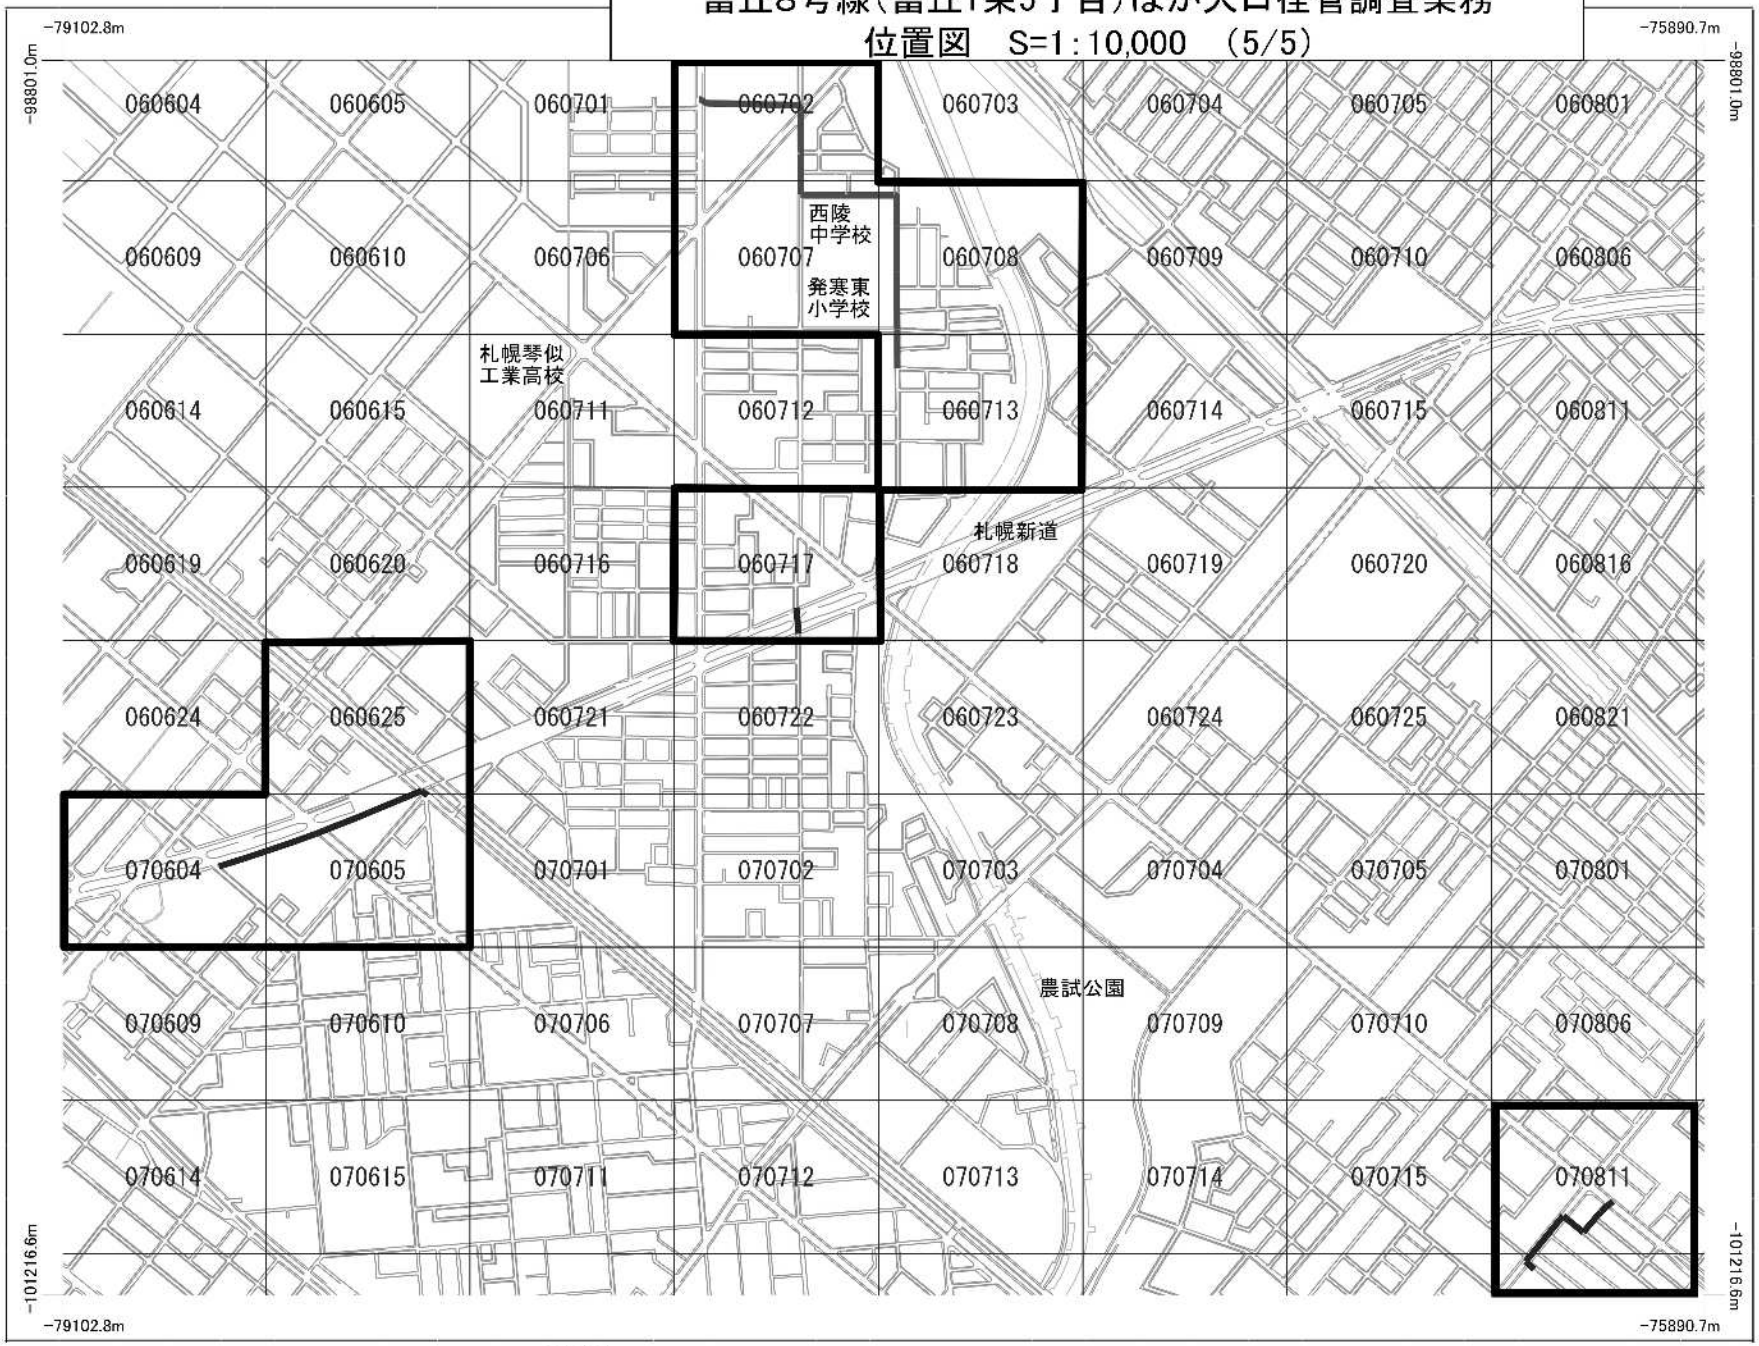


富丘8号線（富丘1条5丁目）ほか大口径管調査業務（過年度調査修繕工）
位置図　S=1:10,000　（1/2）

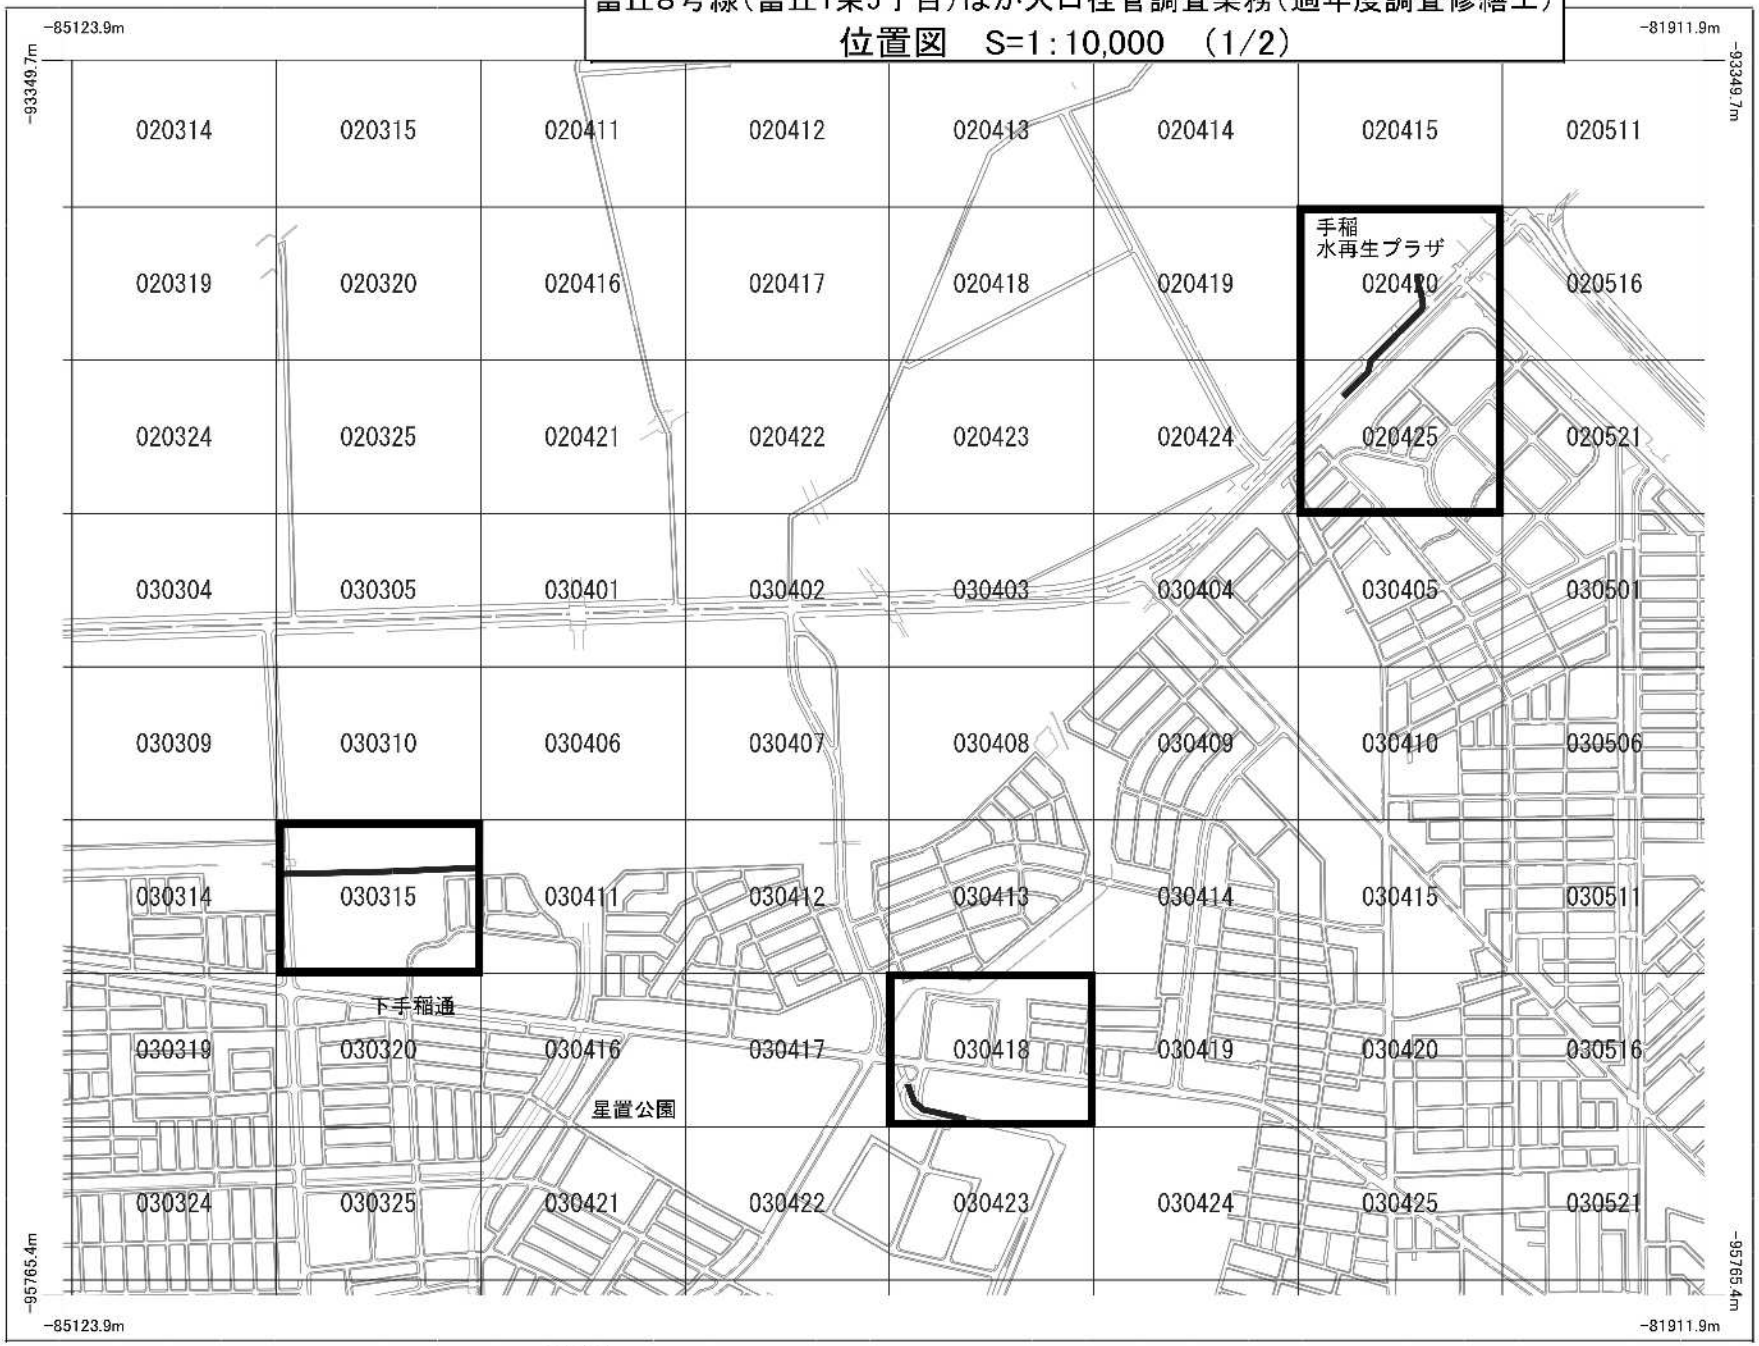

富丘8号線（富丘1条5丁目）ほか大口径管調査業務（過年度調査修繕工）

位置図　S=1：10,000　（2/2）

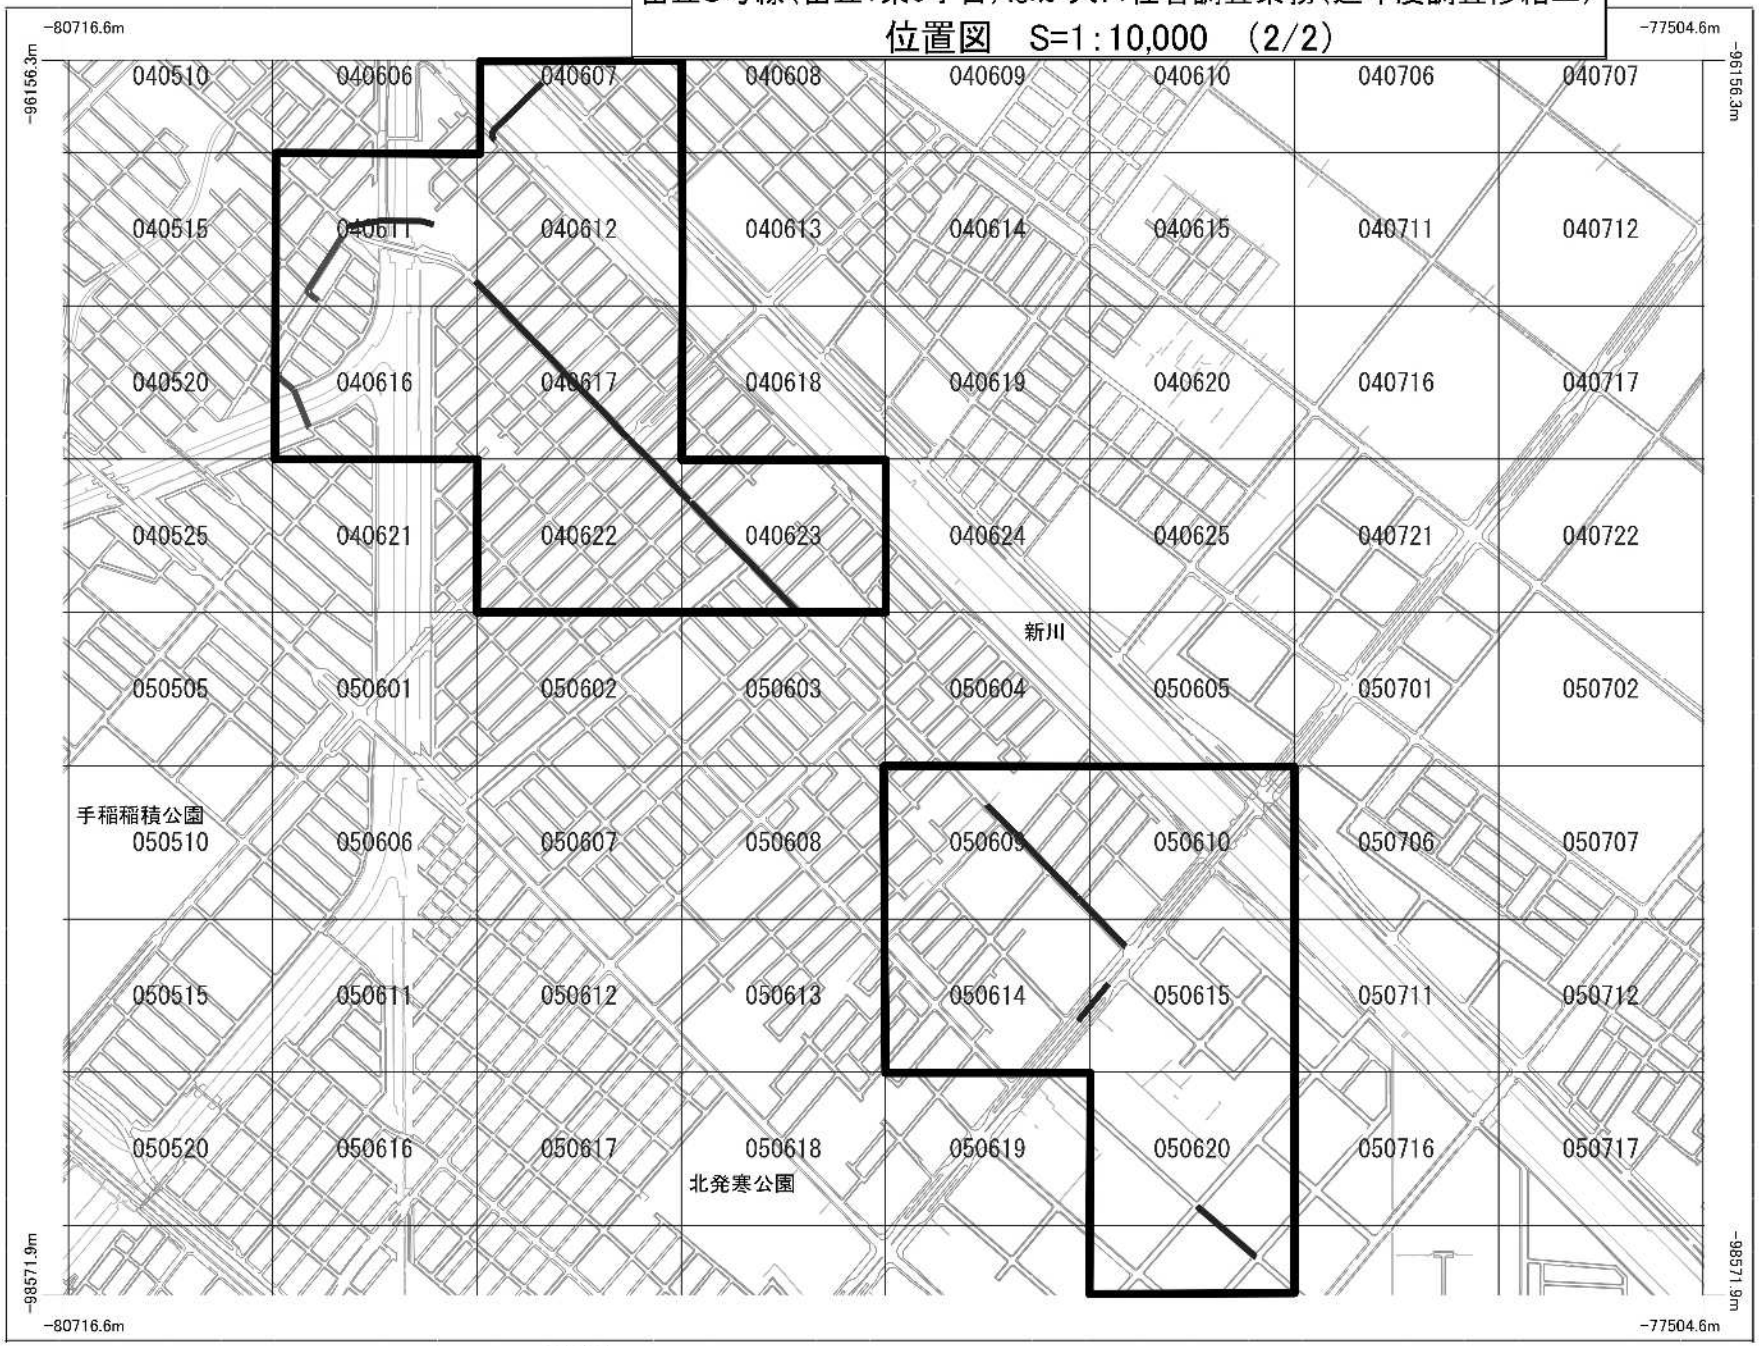

業　務　説　明　書

1,　業 務 委 託 理 由

2,　調 査 番 号

本業務の調査番号は、 6256　とする。

3,　業 務 箇 所

(1) 手稲区富丘1条5丁目　　(2) 手稲区前田9条11丁目

(3) 西区西野5条4丁目　　(4) 西区発寒8条10丁目

ほか

4,　業 務 概 要　　総延長 L=6,004m

(1) 調査工　　φ800mm～φ1650mm　　L=6,004m　　(別表1のとおり)

(2) 修繕工　　一　　式

5,　履 行 期 間

契約締結日から令和9年2月12日までとする。

6,　仕様書

下水道管路保全業務仕様書【本管調査編】及び大口径管調査業務仕様書【維持作業編】（共に下水道河川局庁舎1階閲覧室で公開）、特記仕様書（下水道管路清掃に係る廃棄物収集運搬業務特記仕様書を含む）による。

特 記 仕 様 書

1， 交通誘導警備員について

交通誘導警備員は、下記に示す人員を見込んでいる。現地の状況、その他関係機関との協議により配置人員の増減、追加等が生じた場合は、業務監督員と別途協議すること。

調査箇所	標準作業帯	工種	配置人員	誘導員種別
公安委員会認定路線及び市街地	昼間	管内調査	３人以上	交通誘導警備員Ａ・Ｂ
	夜間	管内調査	３人以上	交通誘導警備員Ａ・Ｂ
上記以外	昼間	管内調査	３人以上	交通誘導警備員Ｂ
	夜間	管内調査	３人以上	交通誘導警備員Ｂ

※　市街地とは人口集中地区（DID地区）及びこれに準じる地区を指す。

※　現道に係る調査路線においては、交通誘導業務は原則として、警備業の認定を受けている会社に所属する警備員が行わなければならない。

※　交通誘導警備員Ａとは、交通誘導警備業務１級または２級検定合格警備員で、交通誘導警備員Ｂとはそれ以外のものをいう。

※　公安員会認定路線及び市街地での作業時には、交通誘導警備員Ａを１人以上配置すること。

また、業務監督員に交通誘導警備員Ａとしての資格が分かる資料を提示し、確認を受けること。

※　市街地（公安委員会認定路線を除く）において交通誘導警備業務を行う場合で、検定合格警備員の配置が困難な場合は、その理由書と交通処理計画を業務監督員と協議し、対応を協議しなければならない。

2， 履行開始日について

本業務の履行開始日は、令和8年8月26日と想定して、履行期間の設定及び積算を行っているが、履行開始日が想定した日と異なったとしても設計変更の対象とはしない。

3， 産業廃棄物等の処理運搬等について

受託者は、下水道管内に作業上支障となる産業廃棄物等を発見した場合は業務監督員へ報告し、その処理運搬等の措置について協議を行うこと。

4， 本管調査、維持作業に係る留意事項について

1)　本業務の調査方法については、別表1に示すとおりとする。ただし、現場状況等により困難となった場合は、業務監督員と協議すること。

2)　テレビカメラ調査は大口径管テレビカメラを用いて調査することとし、調査前の洗浄を省略する。管きょ洗浄を必要とする場合は、別途業務監督員と協議すること。

3)　潜行目視調査について、調査前の清掃を省略するが、管きょ内に土砂等の堆積があり清掃及び土砂処理の必要がある場合は、別途業務監督員と協議すること。

4)　潜行目視調査における記録写真の撮影は、おおむね10m当り３回（１回あたり直視１枚、側視２枚）を標準とする。

5)　副管があることが確認された路線については、その旨をテロップ表示するとともに、「TVカメラ調査記録表」内の備考欄に明記すること。（記入例：「外部副管あり」）

6)　現地調査時に管内調査に際してさや管（管内インバート工）等の疑義がある場合は、その旨業務監督員に報告し、指示を受けること。

7)　維持作業（清掃工及び修繕工）の数量については、想定数量であり作業を確定するものではない。

なお、維持作業数量は、本管調査工の結果に基づき業務監督員と別途協議すること。

また、土砂除去工及び修繕工に記載するA、Bの内容については以下のとおりとする。


A：公安委員会認定路線及び市街地での作業

B：A路線以外での作業


8)　維持作業が必要な異常箇所があった場合は、業務監督員に報告し、その指示に従って作業を行うこと。

9)　国道及び幹線道路に位置する路線において実施する維持作業については、令和8年11月末までに終了させること。なお、これにより難い場合は、業務監督員と協議し決定すること。


10）前項に係る事項及びその他事項で疑義がある場合は、業務監督員と協議し決定すること。

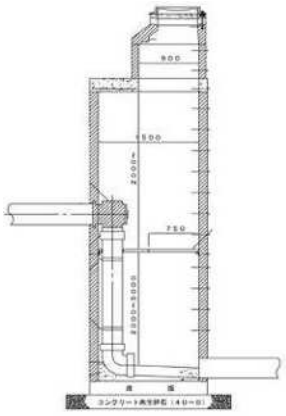

（内部副管例）

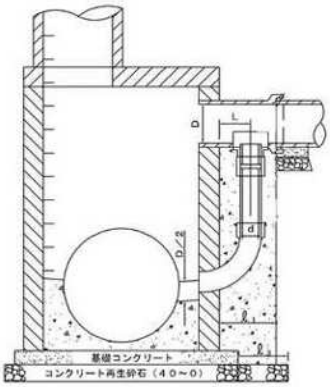

（外部副管例）

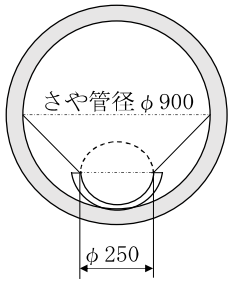

（さや管（管内インバート工）例）

５，過年度調査分の修繕工について

過年度調査分修繕工は、過年度に実施した全国特別重点調査にて修繕が必要と判定した箇所の修繕作業を行うものであり、その数量は、本業務の修繕工に含まれている。

修繕必要箇所は45か所あり、すべて本管補修を想定しているが、本管補修による対応が困難な場合は、業務着手後に監督員と協議すること。

なお、過年度調査分修繕工に必要な管内調査結果や異常箇所報告書等については業務着手後に委託者が貸与する。その他に必要となる資料がある場合は、業務監督員と協議し決定すること。

また、過年度調査分修繕工に関連する成果品の作成にあたっては業務着手後に監督員から指示を受けること。

６，　本業務積算時に使用する書籍等について

・下水道施設維持管理積算要領－管路施設編－2020年版　公益社団法人　日本下水道協会

・下水道管路管理積算資料－2023－　公益社団法人　日本下水道管路管理業協会

・土木工事標準積算基準書(共通編)令和7年度版　国土交通省

・下水道用設計標準歩掛表　令和7年度-第1巻　管路-　公益社団法人　日本下水道協会

・令和6年度版建設機械等損料表　北海道補正版　一般社団法人　日本建設機械施工協会

下水道河川局庁舎１階閲覧室で公開しているもの

・大口径管調査業務積算単価一覧表【策定単価】

・札幌市下水道管路工事積算基準　令和7年12月版

下水道管路清掃に係る廃棄物収集運搬業務特記仕様書

本業務の清掃工において、発生する汚泥等の収集・運搬に関しては、つぎのとおり適用する。

1，収集・運搬

(1)　収集・運搬とは、当該清掃業務履行区間において発生する下水道汚泥(土砂・沈砂等)を発注者の指定する受入施設に運搬することをいう。

(2)　受託者は、「廃棄物の処理及び清掃に関する法律」の第14条第1項の業務許可証の写しを契約書に添付すること。また、許可事項に変更があったときには、その旨を発注者に通知するとともに、変更後の許可証の写しを提出すること。

2，搬出先

下水道汚泥等の搬出先は、下水道河川局手稲沈砂洗浄センター(札幌市手稲区手稲山口271番地5)とする。

また、コンクリートくず等の搬出先は、（株）公清企業 第２エコパーク（札幌市東区中沼町45番地57）とする。

3，積替保管

受託者は、下水道汚泥の積替保管を行ってはならない。

4，収集・運搬に関わる注意事項

(1)　「廃棄物の処理及び清掃に関する法律」に基づき、「産業廃棄物運搬車両であることの表示」と「許可証の写し等の書面の備え付け」を行うこと。

(2)　悪臭の発生防止に努めること。

(3)　他の廃棄物との混合を行ってはならない。

(4)　運搬物が漏出又は飛散しないよう留意し、下水道施設又は路面などが汚染した場合は、受託者の責任において速やかに清掃、洗浄を行うこと。

5，マニフェスト

産業廃棄物管理票制度に従い、発注者の発行する管理票(マニフェスト)に必要事項を記入し、適切な処理を行うこと。

調査数量表　　（別表 1）

業務名：富丘8号線（富丘1条5丁目）ほか大口径管調査業務

施設重要度	竣功年	経過年数	住所	作業区分	排除方式	管渠断面	管径	延長	管種	調査方法
線的施設	昭和52年	47年	富丘1条5丁目	昼間	合流	円形管	1650	83.34	C	TV
線的施設	昭和60年	39年	金山1条4丁目	昼間	合流	円形管	900	38.96	C	TV
線的施設	昭和60年	39年	星置南3丁目	昼間	合流	円形管	900	6.57	C	TV
線的施設（重要）	昭和59年	40年	星置南3丁目	昼間	合流	円形管	1000	9.65	C	TV
線的施設（重要）	昭和59年	40年	星置南3丁目	昼間	合流	円形管	1200	117.60	C	TV
線的施設（重要）	昭和61年	38年	手稲星置260番地	夜間	合流	円形管	1000	119.07	C	TV
線的施設（重要）	昭和61年	38年	金山1条1丁目	夜間	合流	円形管	900	15.29	C	TV
線的施設（重要）	昭和61年	38年	稲穂3条7丁目	夜間	合流	円形管	1000	3.88	C	TV
線的施設（重要）	昭和61年	38年	稲穂3条7丁目	夜間	合流	円形管	1000	113.13	C	TV
線的施設（重要）	昭和63年	36年	稲穂5条6丁目	昼間	合流	円形管	1000	62.36	C	TV
線的施設（重要）	昭和60年	39年	星置2条1丁目	夜間	合流	円形管	1350	109.96	FRPM管	TV
線的施設（重要）	昭和60年	39年	曙2条5丁目	夜間	合流	円形管	800	8.50	FRPM管	TV
線的施設（重要）	昭和61年	38年	前田9条11丁目	夜間	合流	円形管	1000	29.09	C	TV
線的施設（重要）	昭和61年	38年	前田9条11丁目	夜間	合流	円形管	1000	18.76	C	TV
線的施設（重要）	昭和54年	45年	前田6条10丁目	夜間	合流	円形管	800	15.00	C	TV
線的施設（重要）	昭和60年	39年	前田2条12丁目	夜間	合流	円形管	900	111.10	C	TV
線的施設（重要）	昭和60年	39年	前田2条13丁目	夜間	合流	円形管	900	38.10	C	TV
線的施設	昭和58年	41年	手稲本町5条4丁目	昼間	合流	円形管	800	10.76	C	TV
線的施設	昭和58年	41年	手稲本町5条4丁目	昼間	合流	円形管	800	8.33	C	TV
線的施設	昭和58年	41年	手稲本町5条4丁目	昼間	合流	円形管	800	10.76	C	TV
線的施設	昭和58年	41年	手稲本町5条4丁目	昼間	合流	円形管	800	10.76	C	TV
線的施設	昭和58年	41年	手稲本町5条4丁目	昼間	合流	円形管	800	18.05	C	TV
線的施設	昭和58年	41年	手稲本町5条4丁目	昼間	合流	円形管	800	27.00	C	TV
線的施設（重要）	昭和58年	41年	手稲本町6条4丁目	昼間	合流	円形管	800	53.75	C	TV
線的施設（重要）	昭和60年	39年	富丘2条6丁目	夜間	合流	円形管	800	33.00	C	TV
線的施設（重要）	昭和60年	39年	富丘2条6丁目	夜間	合流	円形管	800	62.20	C	TV
点的施設	昭和52年	47年	富丘1条6丁目	夜間	合流	円形管	1100	41.20	C	TV
線的施設（重要）	昭和60年	39年	富丘2条6丁目	夜間	合流	円形管	800	19.50	C	TV
線的施設（重要）	昭和60年	39年	富丘2条6丁目	夜間	合流	円形管	800	48.09	C	TV
線的施設（重要）	昭和57年	42年	富丘3条6丁目	夜間	合流	円形管	800	6.36	C	TV
線的施設（重要）	昭和57年	42年	富丘3条6丁目	夜間	合流	円形管	800	3.93	C	TV
線的施設（重要）	昭和57年	42年	富丘3条6丁目	夜間	合流	円形管	800	33.16	C	TV
線的施設（重要）	昭和57年	42年	富丘3条6丁目	夜間	合流	円形管	800	13.65	C	TV
線的施設（重要）	昭和57年	42年	富丘2条5丁目	夜間	合流	円形管	800	40.88	C	TV
線的施設	昭和52年	47年	富丘1条5丁目	昼間	合流	円形管	1650	43.24	C	TV
線的施設	昭和52年	47年	富丘1条5丁目	昼間	合流	円形管	1650	37.68	C	TV
線的施設	昭和52年	47年	富丘1条5丁目	昼間	合流	円形管	1650	79.01	C	TV
線的施設（重要）	昭和54年	45年	富丘1条4丁目	昼間	合流	円形管	1500	20.98	C	TV
線的施設（重要）	昭和54年	45年	富丘1条4丁目	昼間	合流	円形管	1500	22.70	C	TV
線的施設（重要）	昭和54年	45年	富丘1条4丁目	昼間	合流	円形管	1500	27.58	C	TV
線的施設	昭和54年	45年	富丘1条4丁目	昼間	合流	円形管	1500	46.77	C	TV
線的施設	昭和54年	45年	富丘1条4丁目	昼間	合流	円形管	1500	70.72	C	TV
線的施設（重要）	昭和57年	42年	富丘3条4丁目	夜間	合流	円形管	800	30.70	C	TV
線的施設（重要）	昭和57年	42年	富丘2条4丁目	夜間	合流	円形管	800	70.72	C	TV
線的施設	昭和52年	47年	富丘2条5丁目	昼間	合流	円形管	1650	29.23	C	TV
線的施設	昭和52年	47年	富丘1条5丁目	昼間	合流	円形管	1650	24.13	C	TV
線的施設	昭和52年	47年	富丘2条5丁目	昼間	合流	円形管	1650	52.00	C	TV
線的施設（重要）	昭和57年	42年	富丘2条4丁目	夜間	合流	円形管	800	51.44	C	TV
線的施設	昭和52年	47年	富丘2条5丁目	昼間	合流	円形管	1650	6.32	C	TV
線的施設	昭和52年	47年	富丘2条5丁目	昼間	合流	円形管	1650	17.50	C	TV
線的施設（重要）	昭和54年	45年	富丘1条4丁目	昼間	合流	円形管	1500	49.14	C	TV
線的施設（重要）	昭和58年	41年	富丘6条4丁目	昼間	合流	円形管	800	43.58	C	TV
線的施設（重要）	昭和58年	41年	富丘6条4丁目	昼間	合流	円形管	800	3.53	C	TV
線的施設	昭和58年	41年	富丘6条4丁目	昼間	合流	円形管	800	3.93	C	TV
線的施設	昭和58年	41年	富丘6条4丁目	昼間	合流	円形管	800	3.73	C	TV
線的施設	昭和58年	41年	富丘6条4丁目	昼間	合流	円形管	800	6.16	C	TV
線的施設	昭和58年	41年	富丘6条4丁目	昼間	合流	円形管	800	9.25	C	TV
線的施設（重要）	昭和56年	43年	富丘3条4丁目	夜間	合流	円形管	900	3.50	C	TV
線的施設（重要）	昭和56年	43年	富丘3条4丁目	夜間	合流	円形管	900	13.50	C	TV
線的施設（重要）	昭和56年	43年	富丘2条4丁目	夜間	合流	円形管	1000	32.34	C	TV
線的施設（重要）	昭和56年	43年	富丘3条4丁目	夜間	合流	円形管	1000	30.52	C	TV

調査数量表　　（別表 1）

業務名：富丘8号線（富丘1条5丁目）ほか大口径管調査業務

施設重要度	竣功年	経過年数	住所	作業区分	排除方式	管渠断面	管径	延長	管種	調査方法
線的施設（重要）	昭和59年	40年	富丘2条2丁目	夜間	合流	円形管	900	9.70	C	TV
線的施設（重要）	昭和59年	40年	富丘3条3丁目	夜間	合流	円形管	900	28.35	C	TV
線的施設（重要）	昭和59年	40年	富丘2条2丁目	夜間	合流	円形管	900	9.58	C	TV
線的施設（重要）	昭和59年	40年	富丘3条2丁目	夜間	合流	円形管	900	13.05	C	TV
線的施設（重要）	昭和59年	40年	富丘2条2丁目	夜間	合流	円形管	900	46.51	C	TV
線的施設（重要）	昭和58年	41年	前田3条1丁目	昼間	合流	円形管	800	52.57	C	TV
線的施設（重要）	昭和60年	39年	西宮の沢4条2丁目	夜間	合流	円形管	1000	86.72	C	TV
線的施設（重要）	昭和60年	39年	西宮の沢4条1丁目	夜間	合流	円形管	900	99.91	C	TV
線的施設（重要）	昭和60年	39年	西宮の沢5条2丁目	夜間	合流	円形管	800	35.00	C	TV
線的施設（重要）	昭和61年	38年	西宮の沢4条1丁目	夜間	合流	円形管	800	111.80	C	TV
線的施設（重要）	昭和61年	38年	宮の沢1条5丁目	夜間	合流	円形管	800	77.03	C	TV
線的施設（重要）	昭和61年	38年	西宮の沢5条1丁目	夜間	合流	円形管	800	35.78	C	TV
線的施設（重要）	昭和61年	38年	西宮の沢5条1丁目	夜間	合流	円形管	800	8.11	C	TV
線的施設（重要）	昭和61年	38年	西宮の沢5条1丁目	夜間	合流	円形管	800	28.95	C	TV
線的施設（重要）	昭和58年	41年	新発寒3条1丁目	夜間	合流	円形管	1000	48.28	C	TV
線的施設（重要）	昭和59年	40年	発寒12条14丁目	夜間	合流	円形管	800	10.23	C	TV
線的施設（重要）	昭和59年	40年	発寒12条14丁目	夜間	合流	円形管	800	96.27	C	TV
線的施設（重要）	昭和55年	44年	発寒9条10丁目	夜間	合流	円形管	800	15.11	C	TV
線的施設	昭和52年	47年	発寒16条3丁目	昼間	合流	円形管	1200	61.50	C	TV
線的施設	昭和52年	47年	発寒15条3丁目	昼間	合流	円形管	1200	81.58	C	TV
線的施設	昭和52年	47年	発寒15条3丁目	昼間	合流	円形管	1200	16.23	C	TV
線的施設	昭和52年	47年	発寒16条3丁目	昼間	合流	円形管	1200	132.74	C	TV
線的施設	昭和52年	47年	発寒15条3丁目	昼間	合流	円形管	1000	81.40	C	TV
線的施設	昭和52年	47年	発寒16条2丁目	昼間	合流	円形管	1000	90.63	C	TV
線的施設	昭和52年	47年	発寒16条2丁目	昼間	合流	円形管	1000	92.05	C	TV
線的施設	昭和52年	47年	発寒15条2丁目	昼間	合流	円形管	900	64.21	C	TV
線的施設	昭和52年	47年	発寒15条2丁目	昼間	合流	円形管	900	89.50	C	TV
線的施設	昭和52年	47年	発寒15条2丁目	昼間	合流	円形管	900	31.30	C	TV
線的施設	昭和52年	47年	発寒15条2丁目	昼間	合流	円形管	800	81.20	C	TV
線的施設	昭和52年	47年	発寒14条2丁目	昼間	合流	円形管	800	31.95	C	TV
線的施設	昭和52年	47年	発寒14条2丁目	昼間	合流	円形管	800	44.30	C	TV
線的施設（重要）	昭和57年	42年	発寒13条3丁目	夜間	合流	円形管	800	51.85	C	TV
線的施設（重要）	昭和57年	42年	西宮の沢6条5丁目	夜間	合流	円形管	900	25.00	C	TV
線的施設（重要）	昭和55年	44年	発寒8条10丁目	夜間	合流	円形管	800	50.25	C	TV
線的施設（重要）	昭和55年	44年	発寒8条10丁目	夜間	合流	円形管	800	93.80	C	TV
線的施設（重要）	昭和55年	44年	発寒8条10丁目	夜間	合流	円形管	800	55.05	C	TV
線的施設（重要）	昭和55年	44年	発寒8条10丁目	夜間	合流	円形管	800	88.20	C	TV
線的施設（重要）	昭和55年	44年	発寒9条9丁目	夜間	合流	円形管	800	25.00	C	TV
線的施設（重要）	昭和55年	44年	発寒9条10丁目	夜間	合流	円形管	800	110.85	C	TV
線的施設（重要）	昭和57年	42年	宮の沢3条5丁目	昼間	合流	円形管	800	50.00	C	TV
線的施設（重要）	昭和57年	42年	八軒5条西1丁目	夜間	合流	円形管	800	8.00	C	TV
面的施設	昭和56年	43年	八軒5条東1丁目	夜間	合流	円形管	800	52.33	C	TV
線的施設（重要）	昭和57年	42年	八軒5条東1丁目	夜間	合流	円形管	800	42.74	C	TV
線的施設（重要）	昭和56年	43年	八軒5条東1丁目	夜間	合流	円形管	800	31.60	C	TV
線的施設（重要）	昭和57年	42年	八軒5条東1丁目	夜間	合流	円形管	800	23.00	C	TV
線的施設（重要）	昭和57年	42年	八軒4条西1丁目	夜間	合流	円形管	800	116.18	C	TV
線的施設	昭和51年	48年	西野5条4丁目	昼間	雨水	円形管	800	38.00	C	TV
線的施設	昭和51年	48年	西野5条4丁目	昼間	雨水	円形管	800	10.25	C	TV
線的施設	昭和52年	47年	西野6条4丁目	昼間	雨水	円形管	800	68.47	C	TV
線的施設	昭和52年	47年	西野6条4丁目	昼間	雨水	円形管	800	72.97	C	TV
線的施設	昭和52年	47年	西野7条4丁目	昼間	雨水	円形管	1350	49.85	C	TV
線的施設	昭和52年	47年	西野7条4丁目	昼間	雨水	円形管	1350	48.25	C	TV
線的施設	昭和52年	47年	西野7条4丁目	昼間	雨水	円形管	1350	11.30	C	TV
線的施設	昭和52年	47年	西野7条4丁目	昼間	雨水	円形管	1350	19.85	C	TV
線的施設	昭和52年	47年	西野7条4丁目	昼間	雨水	円形管	1350	9.25	C	TV
線的施設	昭和52年	47年	西野6条4丁目	昼間	雨水	円形管	1500	15.00	C	TV
線的施設	昭和52年	47年	西野6条4丁目	昼間	雨水	円形管	1500	58.46	C	TV
線的施設	昭和52年	47年	西野6条4丁目	昼間	雨水	円形管	800	10.50	C	TV
線的施設	昭和52年	47年	西野6条3丁目	昼間	雨水	円形管	1500	47.46	C	TV
線的施設	昭和52年	47年	西野6条3丁目	昼間	雨水	円形管	1500	47.78	C	TV
線的施設	昭和52年	47年	西野6条3丁目	昼間	雨水	円形管	1500	55.52	C	TV

調査数量表　　（別表 1）

業務名：富丘8号線（富丘1条5丁目）ほか大口径管調査業務

施設重要度	竣功年	経過年数	住所	作業区分	排除方式	管渠断面	管径	延長	管種	調査方法
線的施設	昭和52年	47年	西野6条3丁目	昼間	雨水	円形管	1500	15.51	C	TV
線的施設	昭和52年	47年	西野6条3丁目	昼間	雨水	円形管	1500	43.56	C	TV
線的施設	昭和52年	47年	西野6条3丁目	昼間	雨水	円形管	1500	42.00	C	TV
線的施設	昭和52年	47年	西野6条3丁目	昼間	雨水	円形管	1500	42.00	C	TV
線的施設	昭和52年	47年	西野8条5丁目	昼間	雨水	円形管	800	79.10	C	TV
線的施設	昭和52年	47年	西野8条5丁目	昼間	雨水	円形管	800	71.26	C	TV
線的施設	昭和52年	47年	西野7条5丁目	昼間	雨水	円形管	1100	81.90	C	TV
線的施設	昭和52年	47年	西野7条5丁目	昼間	雨水	円形管	1100	19.45	C	TV
線的施設	昭和52年	47年	西野7条4丁目	昼間	雨水	円形管	1200	36.50	C	TV
線的施設	昭和52年	47年	西野7条4丁目	昼間	雨水	円形管	1350	31.60	C	TV
線的施設	昭和52年	47年	西野7条4丁目	昼間	雨水	円形管	1350	11.00	C	TV
線的施設	昭和52年	47年	西野7条4丁目	昼間	雨水	円形管	1350	41.80	C	TV
線的施設	昭和52年	47年	西野7条4丁目	昼間	雨水	円形管	1200	32.80	C	TV
線的施設	昭和51年	48年	福井2丁目	昼間	雨水	円形管	1200	6.00	C	TV
線的施設	昭和51年	48年	福井2丁目	昼間	雨水	円形管	1200	16.00	C	TV
線的施設	昭和51年	48年	福井2丁目	昼間	雨水	円形管	1200	13.89	C	TV
線的施設	昭和52年	47年	福井4丁目	昼間	雨水	円形管	1200	37.10	C	TV
線的施設	昭和52年	47年	福井4丁目	昼間	雨水	円形管	1200	41.87	C	TV
線的施設	昭和52年	47年	福井4丁目	昼間	雨水	円形管	1200	37.23	C	TV
線的施設	昭和52年	47年	富丘1条6丁目	夜間	合流	円形管	800	16.50	C	TV
線的施設	平成2年	34年	富丘1条6丁目	夜間	合流	円形管	800	16.81	C	TV

昼間：昼間作業とは、AM9時～PM5時の作業を標準とする。
夜間：夜間作業とは、PM9時～AM5時の作業を標準とする。
管種のCはコンクリート管、Vは塩ビ管。
調査方法の目視は潜行目視調査、TVはテレビカメラ調査。

管径	円形管		計
	昼間	夜間	
1,500未満	2,342	2,684	5,026
1,500以上～2,000以下	978	0	978
2,000超過	0	0	0
計	3,320	2,684	6,004

管径	矩形管　※開渠含む		計
	昼間	夜間	
1,500未満	0	0	0
1,500以上	0	0	0
計	0	0	0

過年度調査修繕数量表

業務名：富丘8号線（富丘1条5丁目）ほか大口径管調査業務

施設重要度	竣功年	経過年数	住所	作業区分	排除方式	管渠断面	管径	延長	管種	修繕箇所数（か所）	修繕数量（㎥）
線的施設（重要）	昭和53年	46年	曙１２条１丁目	夜間	合流	矩形管	3800	130.44	C	7	0.0355
線的施設（重要）	昭和53年	46年	曙１２条１丁目	夜間	合流	矩形管	3800	28.44	C		
線的施設（重要）	昭和53年	46年	曙１２条１丁目	夜間	合流	矩形管	3800	130.64	C		
線的施設	昭和57年	42年	手稲山口５１０番地	夜間	合流	矩形管	2600	216.11	C	6	0.0304
面的施設	昭和55年	44年	手稲山口４６５番地	夜間	合流	矩形管	2600	170.00	C		
線的施設	昭和56年	43年	曙５条５丁目	夜間	合流	矩形管	2800	68.50	FRPM管	3	0.0152
線的施設	昭和56年	43年	曙５条５丁目	夜間	合流	矩形管	2800	78.50	C		
線的施設（重要）	昭和61年	38年	新川西１条６丁目	夜間	合流	矩形管	2700	155.95	C	2	0.0101
線的施設	昭和49年	50年	前田８条８丁目	昼間	合流	矩形管	2800	5.29	C	4	0.0203
線的施設	昭和48年	51年	前田９条９丁目	夜間	合流	矩形管	2870	163.07	C	2	0.0101
線的施設	昭和49年	50年	前田８条８丁目	昼間	合流	矩形管	2800	133.02	C		
線的施設	昭和49年	50年	前田８条８丁目	昼間	合流	矩形管	2800	16.71	C		
線的施設（重要）	昭和50年	49年	前田７条６丁目	昼間	合流	矩形管	2800	79.87	C	3	0.0152
線的施設（重要）	昭和49年	50年	前田８条８丁目	昼間	合流	矩形管	2800	41.50	C	3	0.0152
線的施設	昭和49年	50年	前田８条８丁目	昼間	合流	矩形管	2800	9.20	C		
線的施設	昭和46年	53年	新発寒７条９丁目	夜間	合流	矩形管	4200	30.20	C	1	0.0051
線的施設	昭和48年	51年	新発寒７条１０丁目	夜間	合流	矩形管	4200	70.50	C		
線的施設	昭和48年	51年	新発寒７条１０丁目	夜間	合流	矩形管	4200	112.29	C		
線的施設	昭和46年	53年	新発寒７条９丁目	夜間	合流	矩形管	4200	62.50	C		
線的施設	昭和46年	53年	新発寒７条９丁目	夜間	合流	矩形管	4200	51.00	C		
線的施設	昭和46年	53年	新発寒７条９丁目	夜間	合流	矩形管	4200	5.40	C	1	0.0051
線的施設	昭和47年	52年	新発寒７条９丁目	夜間	合流	矩形管	4200	98.00	C		
線的施設	昭和47年	52年	新発寒７条８丁目	夜間	合流	矩形管	4200	130.50	C		
線的施設	昭和47年	52年	新発寒７条７丁目	夜間	合流	矩形管	4200	3.20	C		
線的施設	昭和47年	52年	新発寒７条６丁目	夜間	合流	矩形管	4200	60.50	C	5	0.0254
線的施設	昭和47年	52年	新発寒６条８丁目	夜間	合流	矩形管	4200	46.50	C		
線的施設	昭和47年	52年	新発寒７条７丁目	夜間	合流	矩形管	4200	73.00	C		
線的施設	昭和47年	52年	新発寒７条７丁目	夜間	合流	矩形管	4200	87.00	C		
線的施設	昭和47年	52年	新発寒７条６丁目	夜間	合流	矩形管	4200	83.40	C	2	0.0101
線的施設	昭和47年	52年	新発寒７条２丁目	夜間	合流	矩形管	4000	78.50	C	3	0.0152
線的施設	昭和47年	52年	新発寒７条２丁目	夜間	合流	矩形管	4000	11.00	C		
線的施設	昭和47年	52年	新発寒７条２丁目	夜間	合流	矩形管	4000	87.50	C		
線的施設	昭和47年	52年	新発寒７条１丁目	夜間	合流	矩形管	4000	74.50	C		
線的施設	昭和47年	52年	新発寒７条１丁目	夜間	合流	矩形管	4000	11.00	C		
線的施設（重要）	昭和48年	51年	新発寒６条１丁目	夜間	合流	矩形管	4000	95.50	C	1	0.0051
線的施設（重要）	昭和48年	51年	新発寒７条１丁目	夜間	合流	矩形管	4000	10.00	C		
線的施設	昭和47年	52年	新発寒７条１丁目	夜間	合流	矩形管	4000	116.00	C		
線的施設	昭和48年	51年	発寒１６条１３丁目	夜間	合流	矩形管	3500	153.75	C	2	0.0101
									計	45	0.2282

昼間：昼間作業とは、AM9時～PM5時の作業を標準とする。
夜間：夜間作業とは、PM9時～AM5時の作業を標準とする。
管種のCはコンクリート管、Vは塩ビ管。
本管補修を想定