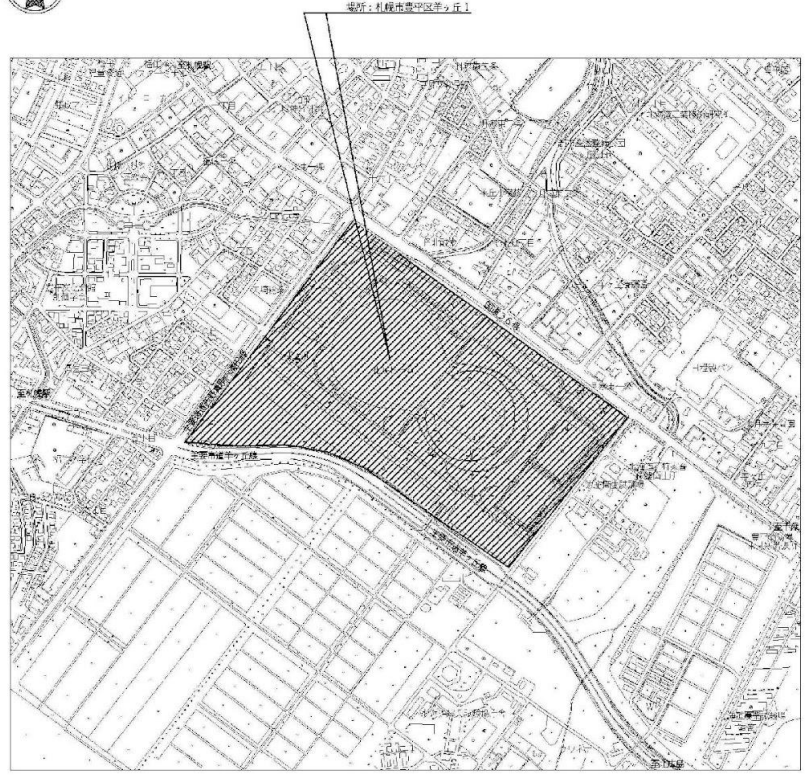

付近見取図

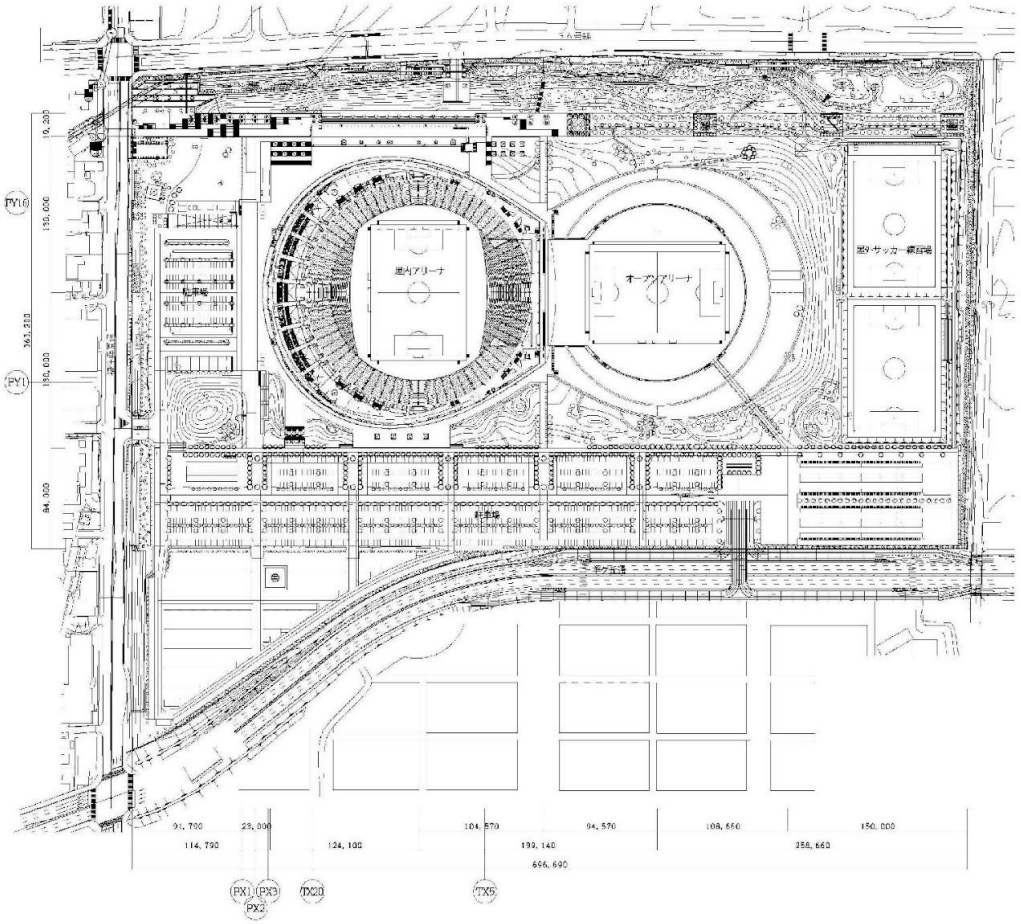

配置図

札幌市スポーツ局スポーツ部	課名	課長	係長	設計主任	設図	業務名	大和ハウス プレミストドーム給排水衛生設備保全業務	図番 1/6
	施設課					図面名	位置図・配置図	SCALE —

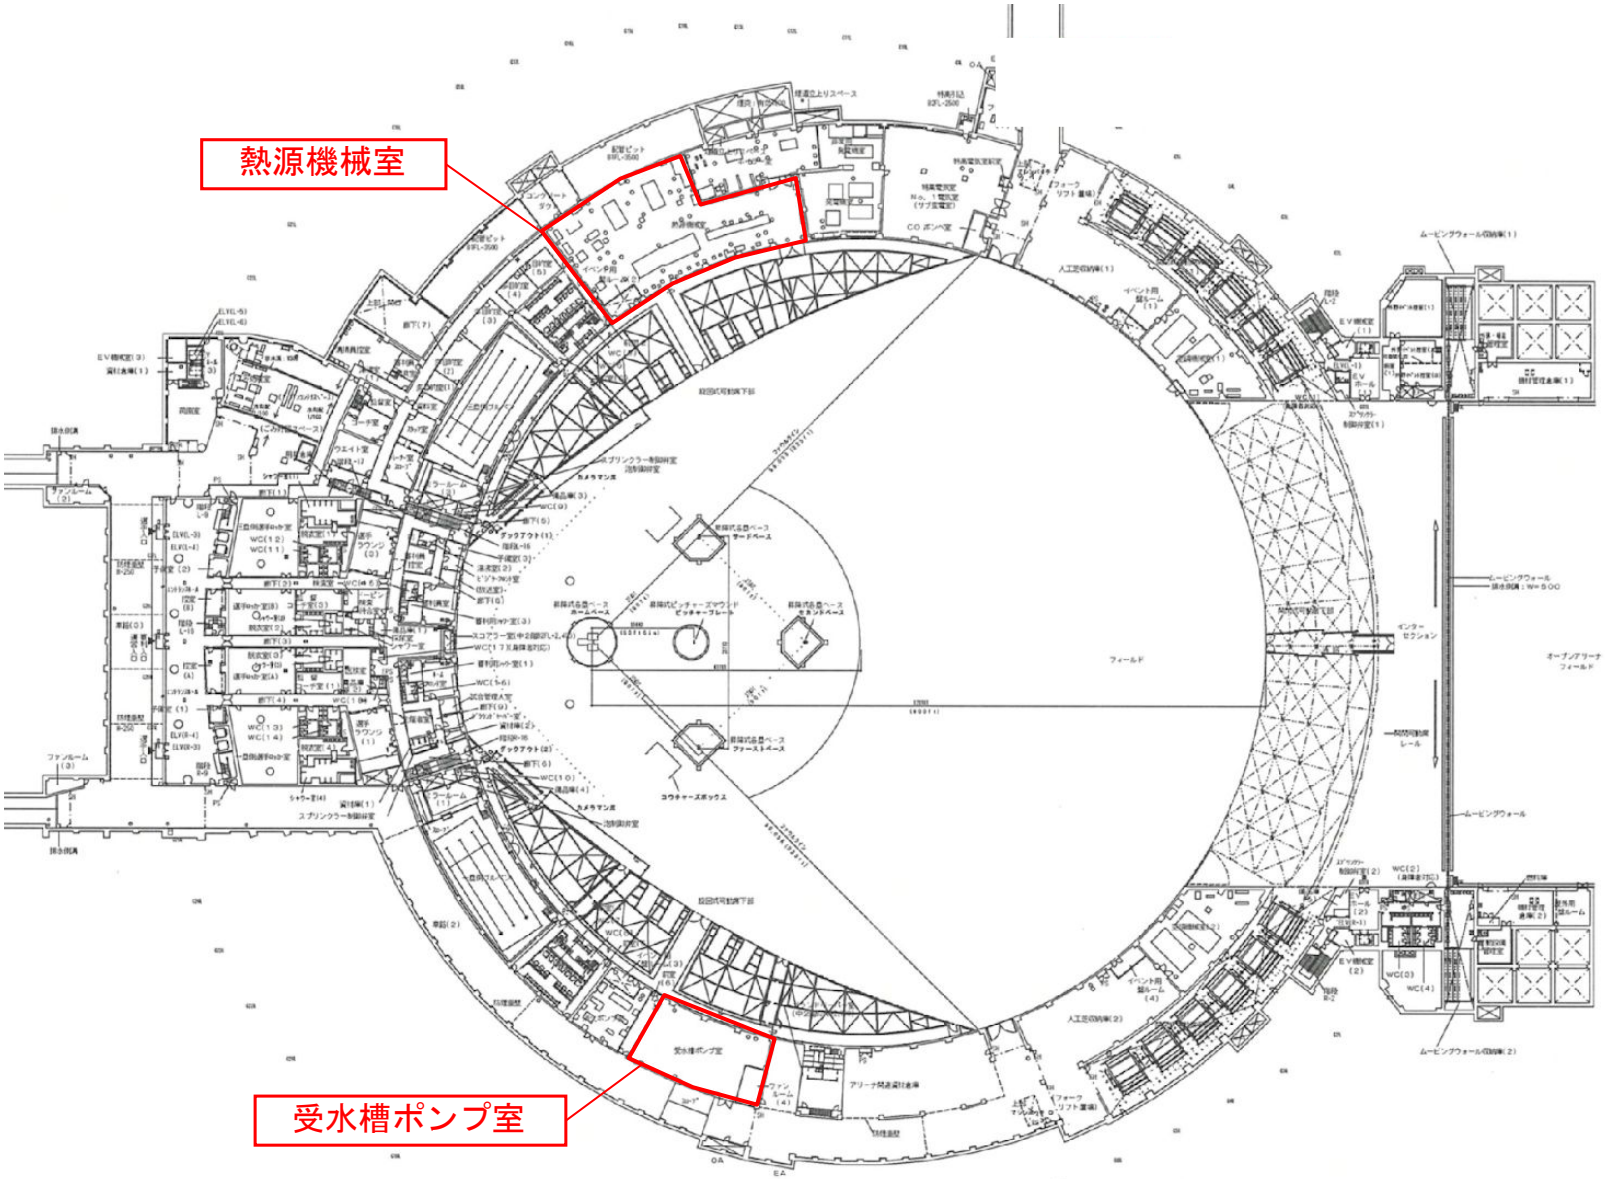

札幌市スポーツ局スポーツ部	課名	課長	係長	設計主任	設図	業務名 大和ハウス プレミストドーム給排水衛生設備保全業務	図番 2/6
	施設課					図面名 地下２階平面図 SCALE —	

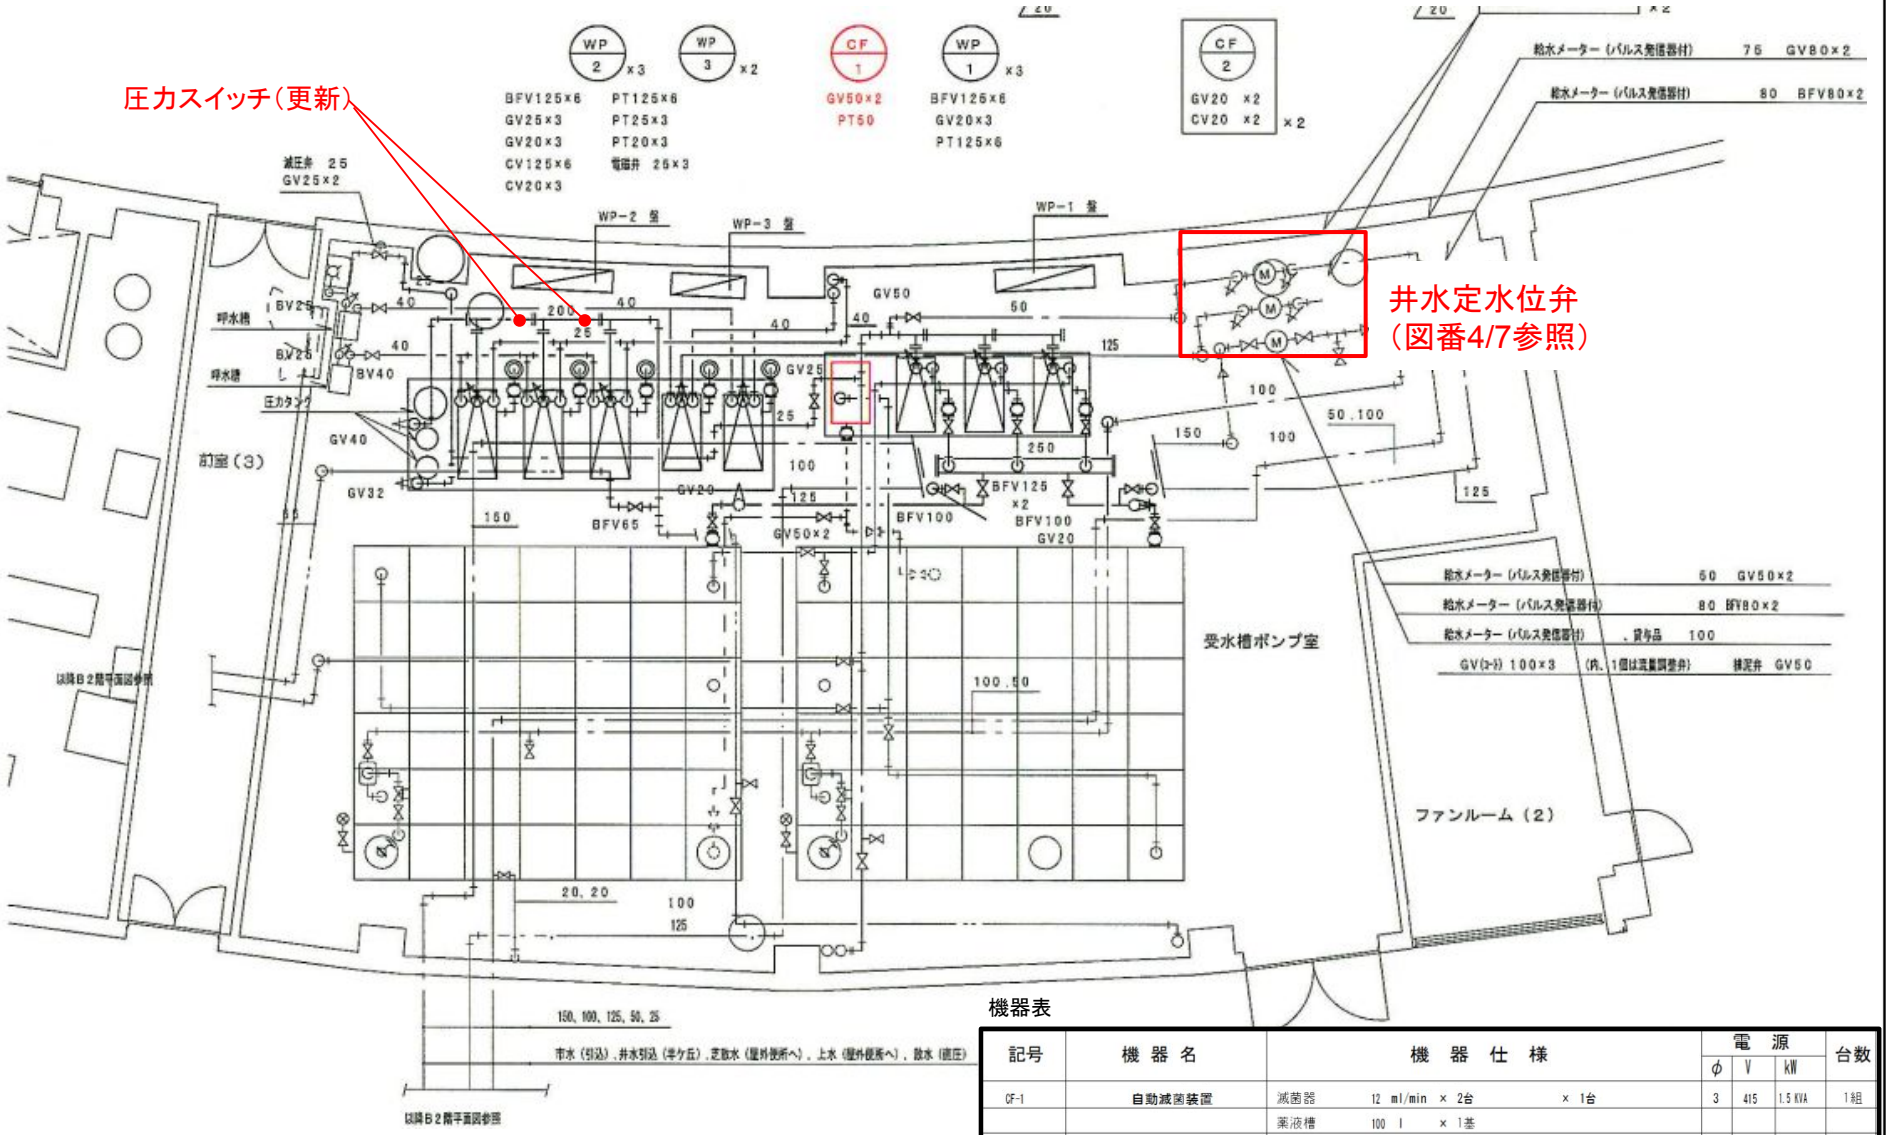

機器表

記号	機器名	機器仕様	電源 φ	電源 V	電源 kW	台数
CF-1	自動滅菌装置	滅菌器 12 ml/min × 2台 × 1台	3	415	1.5 KVA	1組
		薬液槽 100 l × 1基				
		循環ポンプ 50 A x 110 l/min x 5 mAq × 1台				
		制御盤、他標準付属品一式				

札幌市スポーツ局スポーツ部	施設課	課長	係長	設計主任	設図	業務名 大和ハウス プレミストドーム給排水衛生設備保全業務
						図面名 受水槽ポンプ室詳細平面図
						SCALE —
						図番 3/6

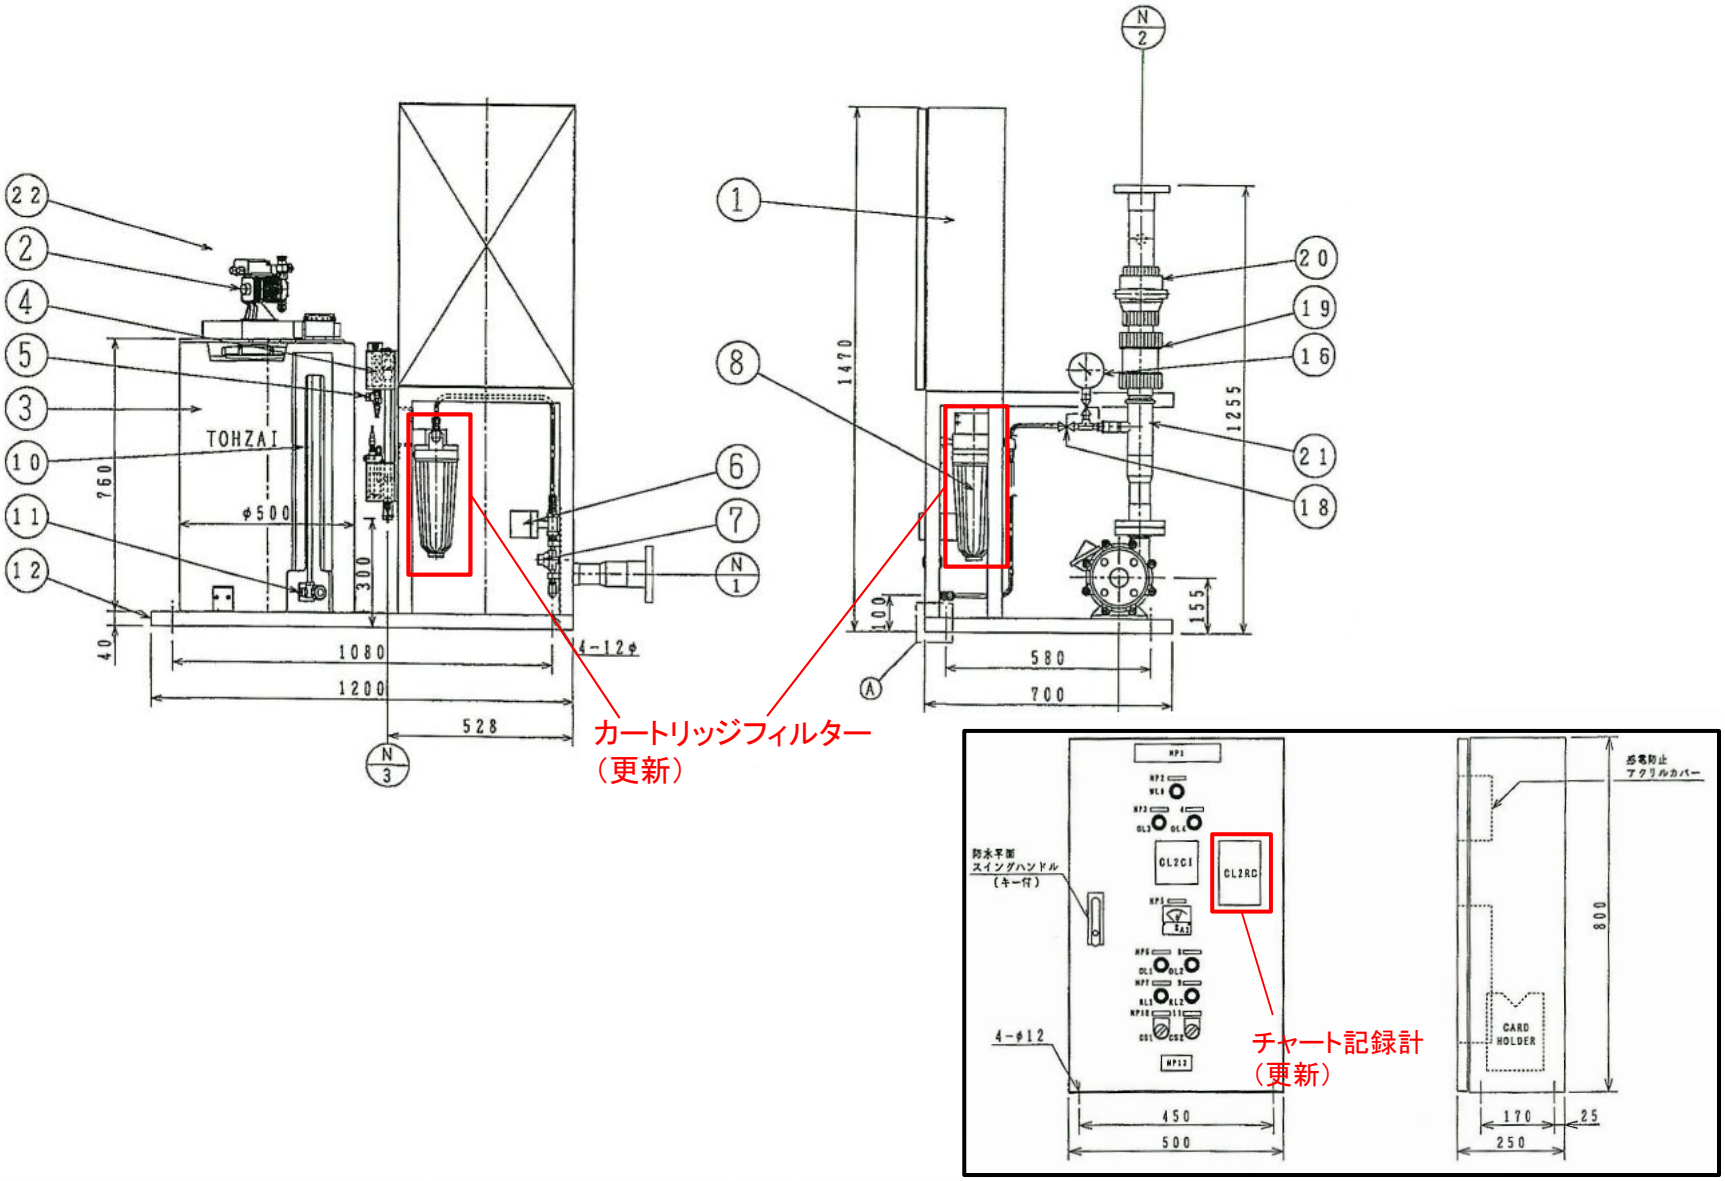

札幌市スポーツ局スポーツ部	課名	施設課	課長	係長	設計主任	設図	業務名 大和ハウス プレミストドーム給排水衛生設備保全業務	図番 4/6
							図面名 上水系統滅菌装置	SCALE —

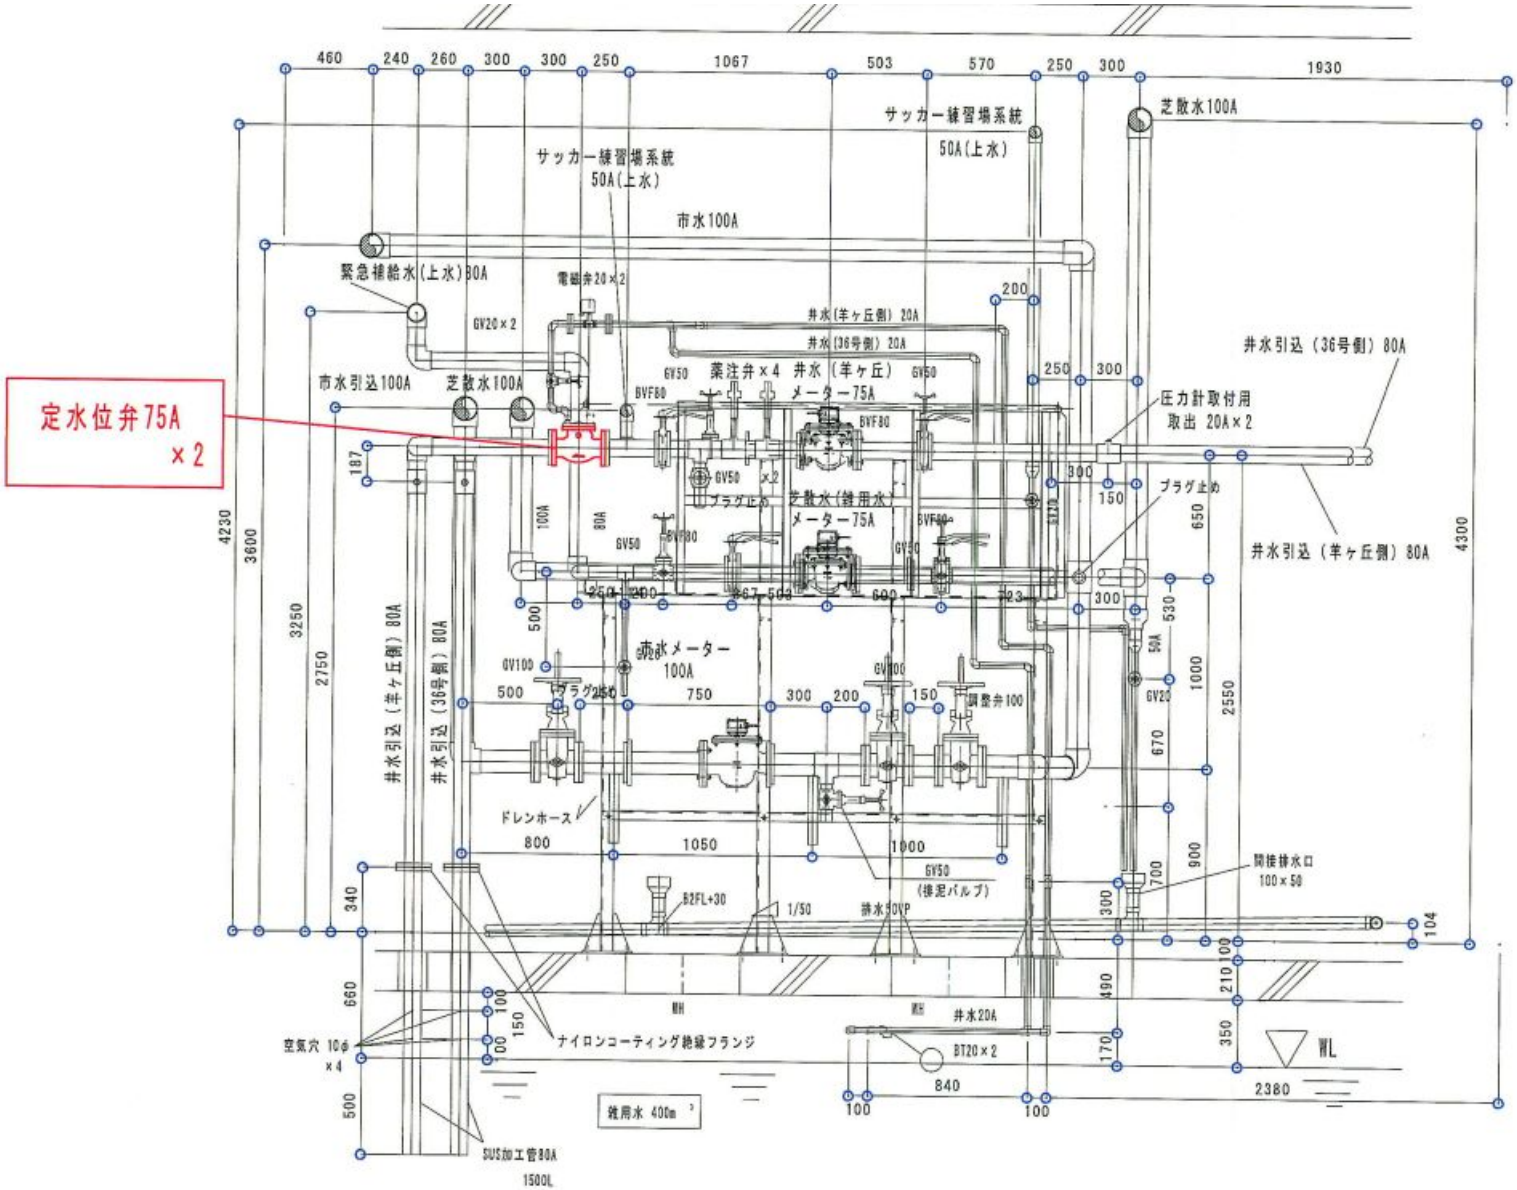

札幌市スポーツ局スポーツ部	課名	施設課	課長	係長	設計主任	設図	業務名	大和ハウス プレミストドーム給排水衛生設備保全業務
							図面名	受水槽ポンプ室断面図（井水低水位弁）
							SCALE	—
							図番	5 / 6

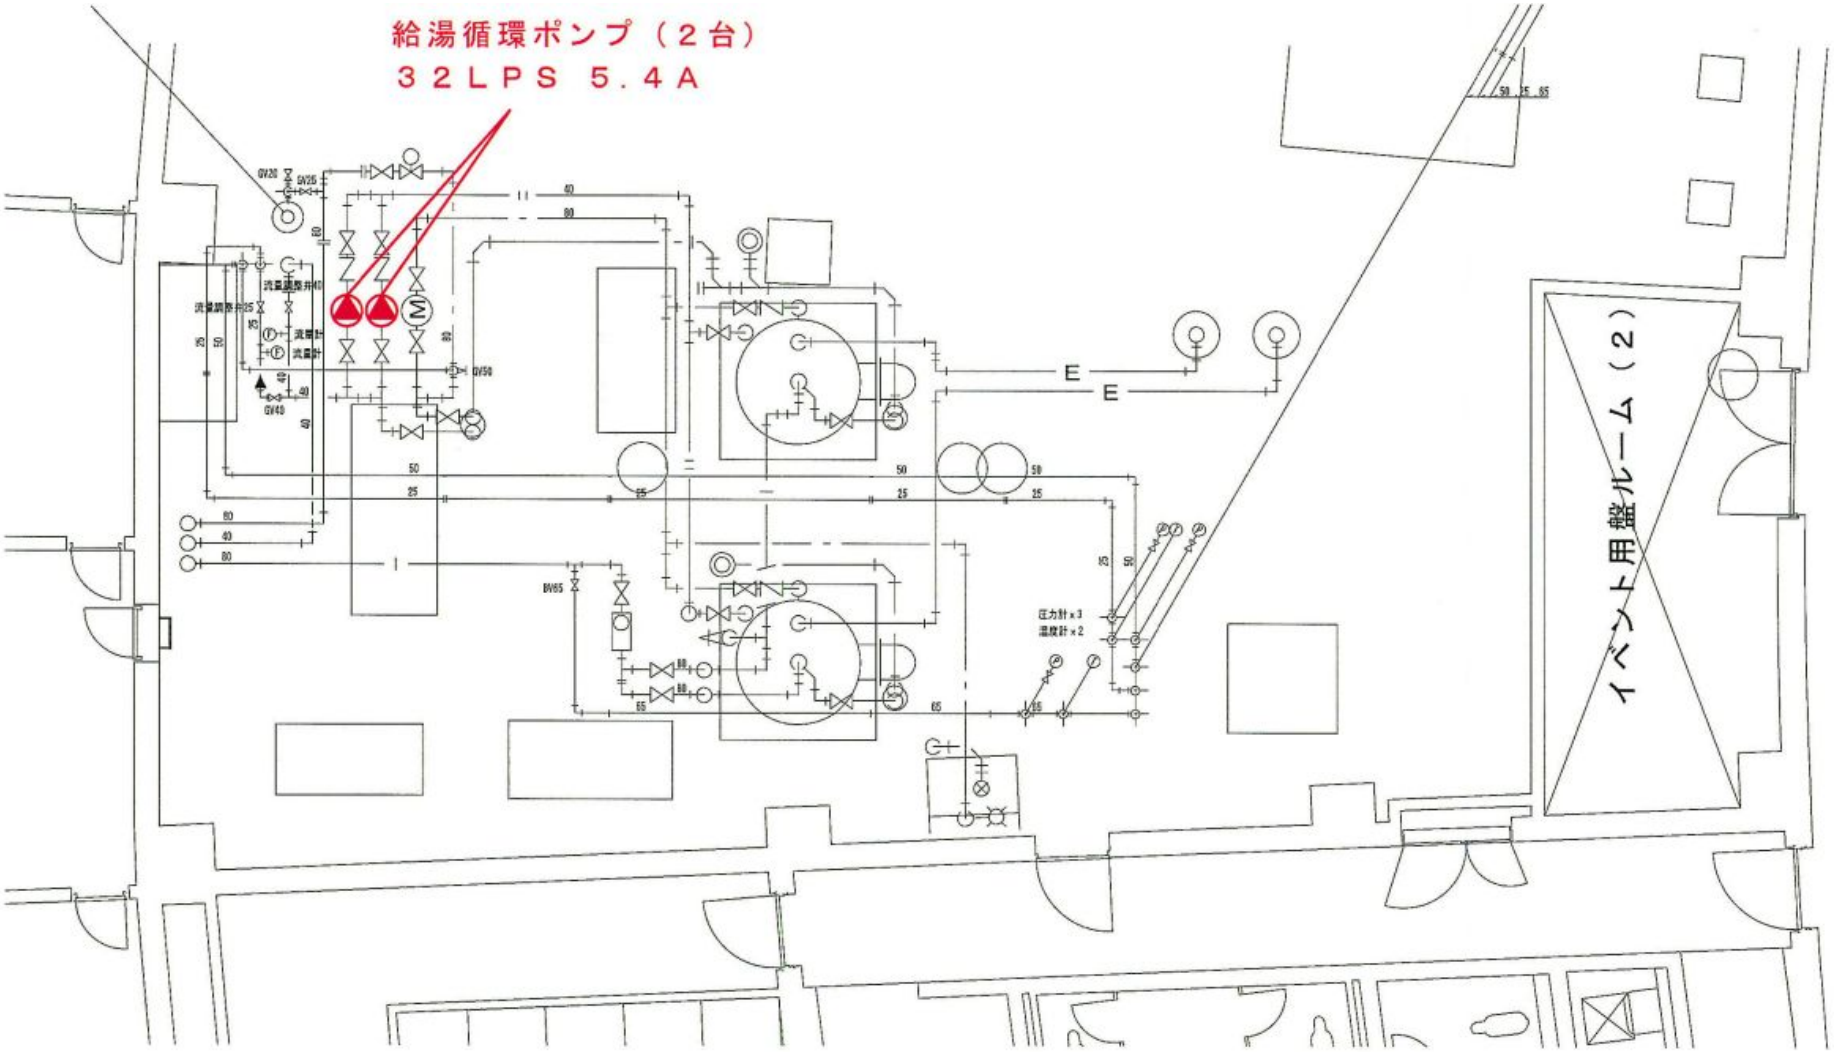

札幌市スポーツ局スポーツ部	課名	課長	係長	設計主任	設図	業務名 大和ハウス プレミストドーム給排水衛生設備保全業務	図番 6
	施設課					図面名 熱源機械室詳細平面図 SCALE —	6