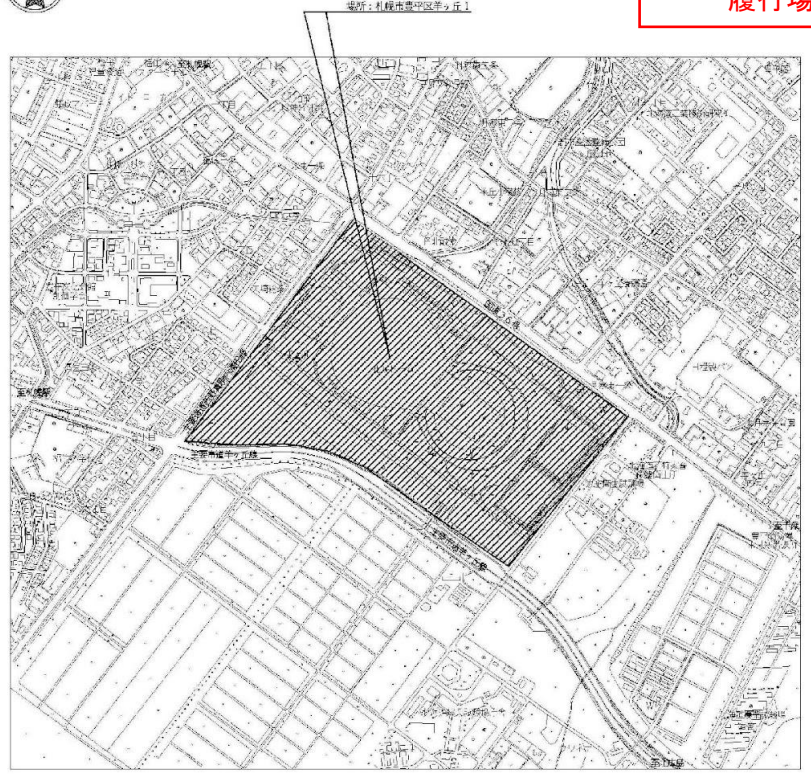

付近見取図

履行場所（受水槽ポンプ室）

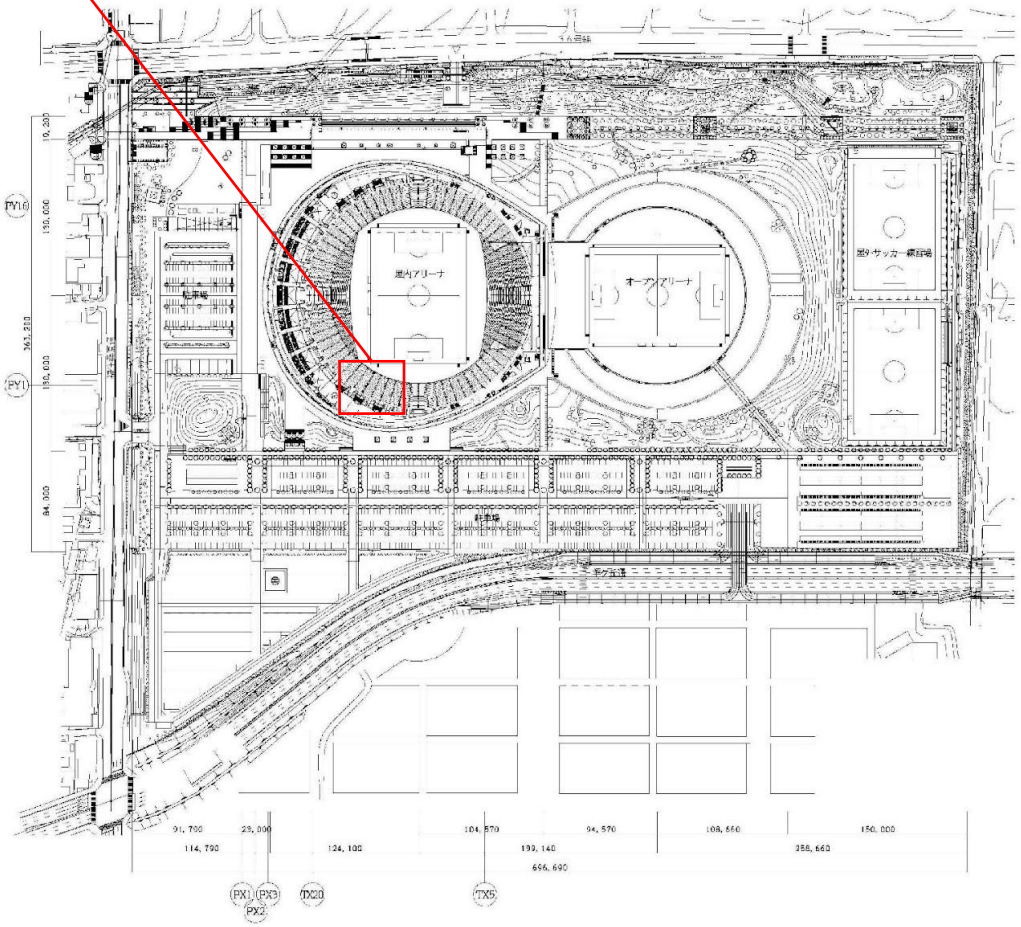

配置図

札幌市スポーツ局スポーツ部	課名	課長	係長	設計主任	設図	業務名	図番
	施設課					大和ハウス プレミストドームポンプ設備 電気盤部品交換業務	1/4
						図面名 位置図・配置図	SCALE —

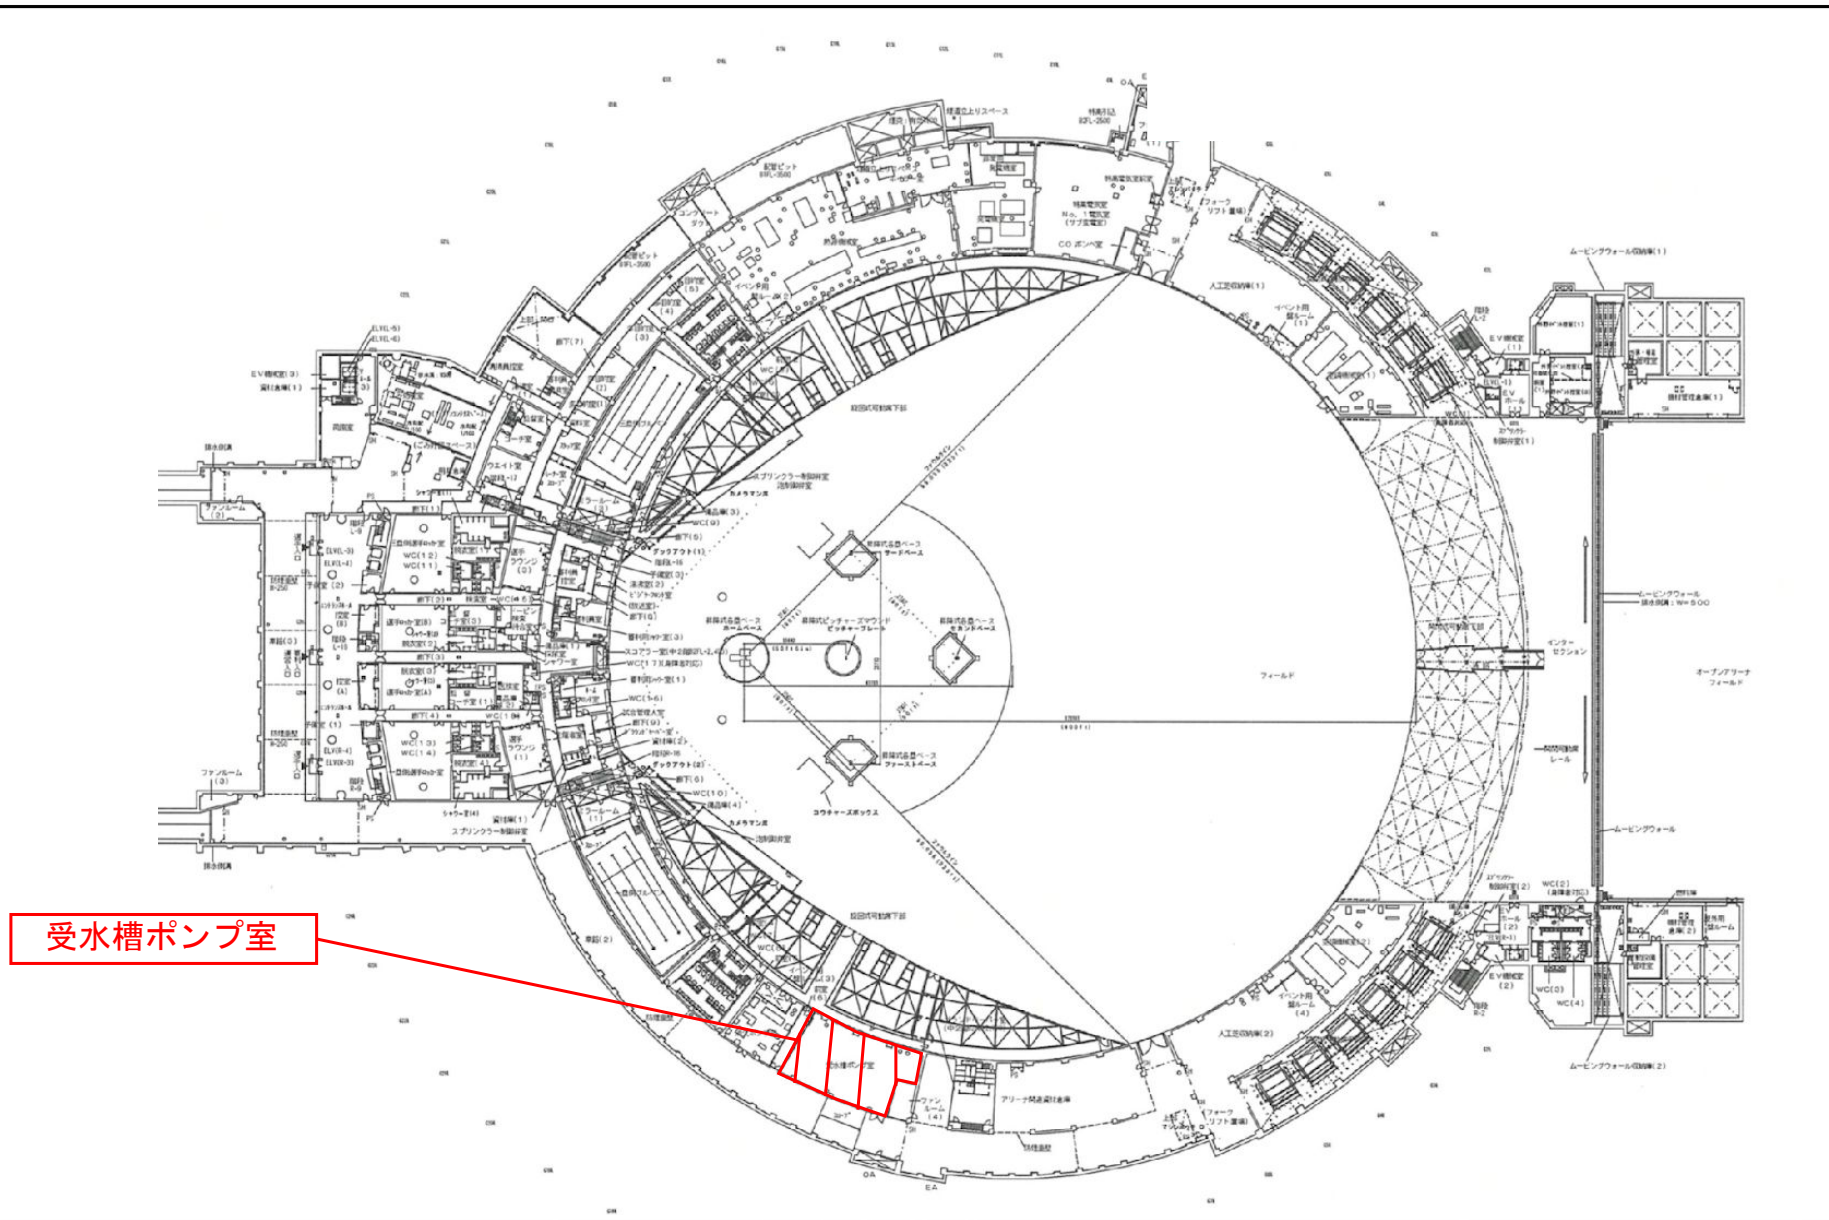

札幌市スポーツ局スポーツ部	課名	課長	係長	設計主任	設図	業務名	大和ハウス プレミストドームポンプ設備 電気盤部品交換業務	図番 2/4
	施設課					図面名	地下２階平面図	SCALE —

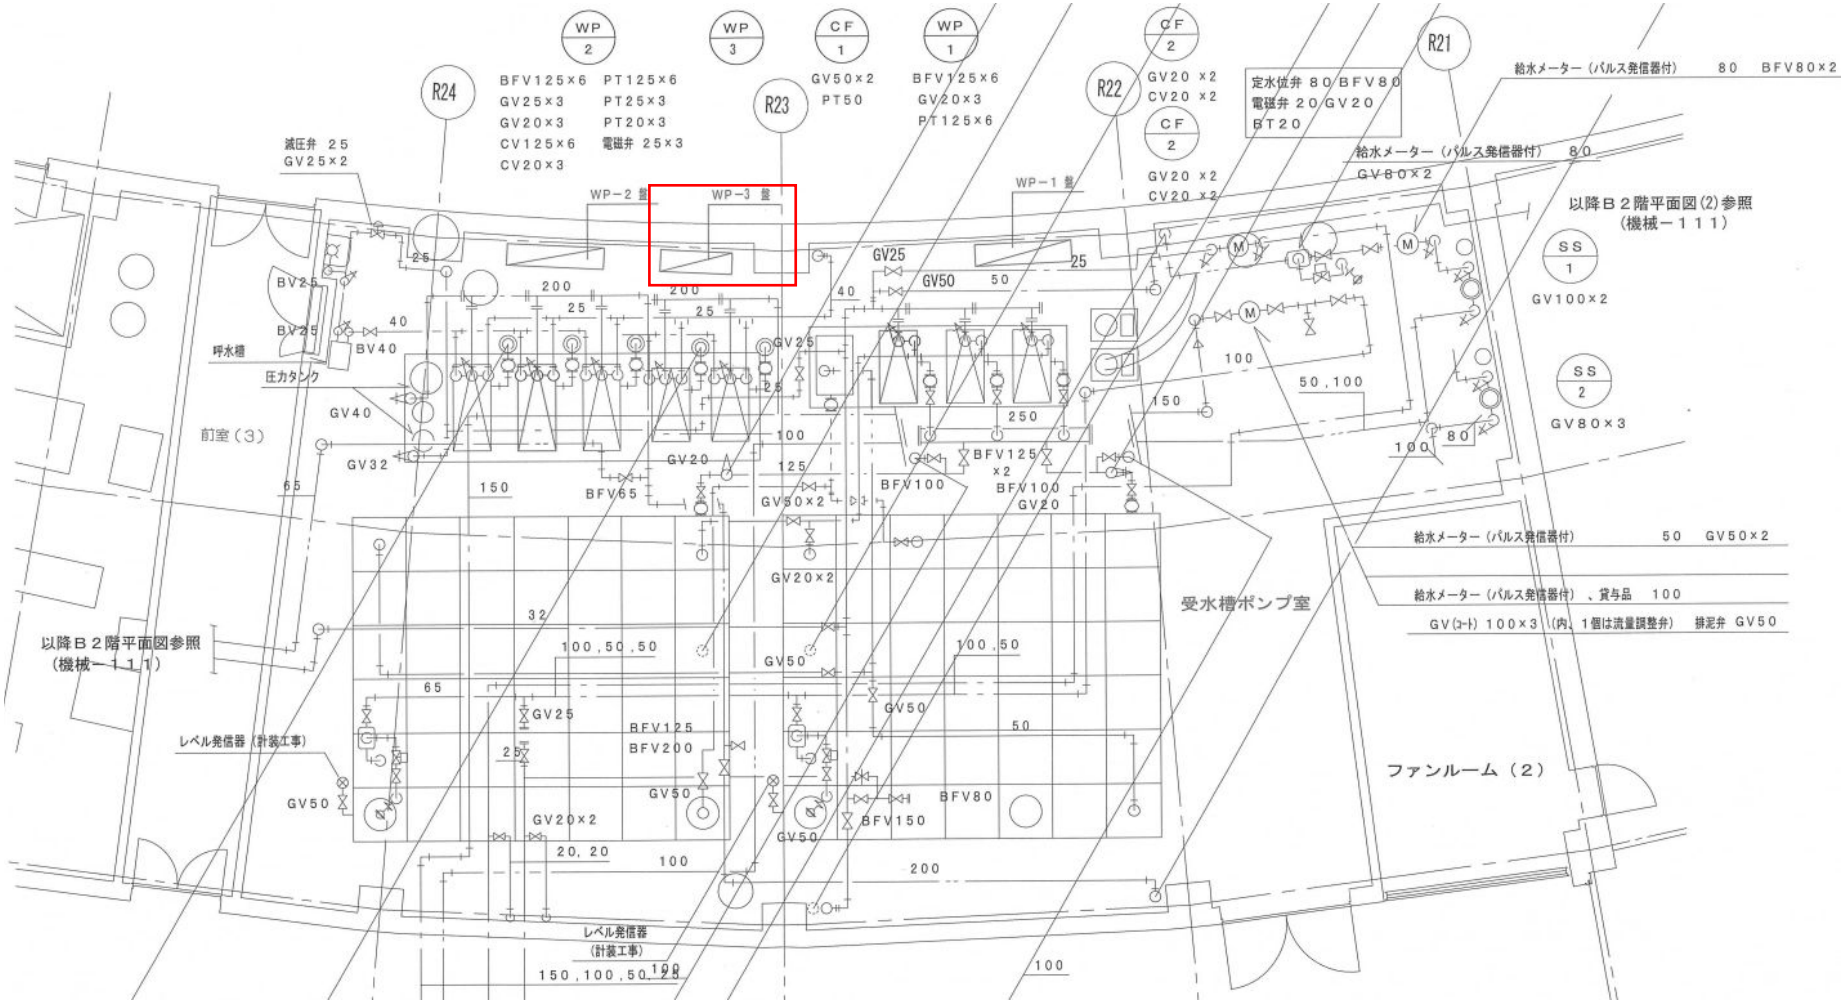

札幌市スポーツ局スポーツ部	課名	施設課	課長	係長	設計主任	設図	業務名	大和ハウス プレミストドームポンプ設備 電気盤部品交換業務
							図面名	受水槽ポンプ室平面詳細図
							SCALE	—
							図番	3／4



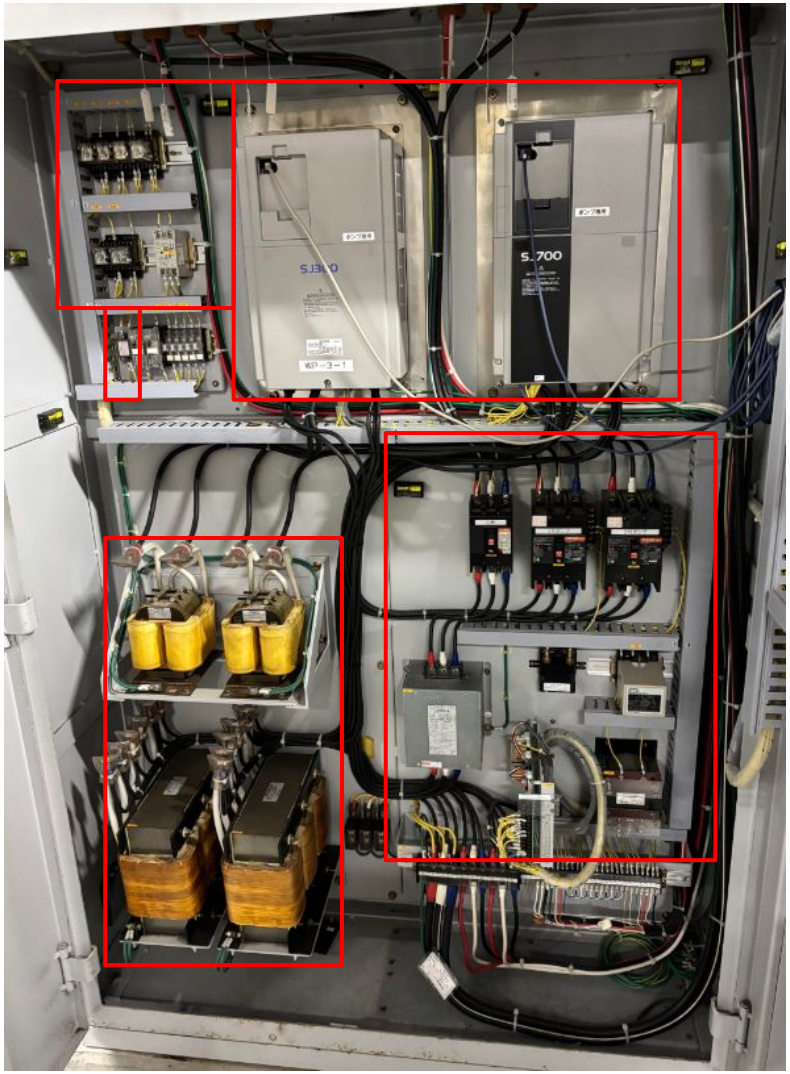

：交換対象

札幌市スポーツ局スポーツ部	課名	施設課	課長	係長	設計主任	設図	業務名	大和ハウス プレミストドームポンプ設備 電気盤部品交換業務
							図面名	芝散水系統電気盤（WP-3）
							SCALE	—
							図番	4/4