

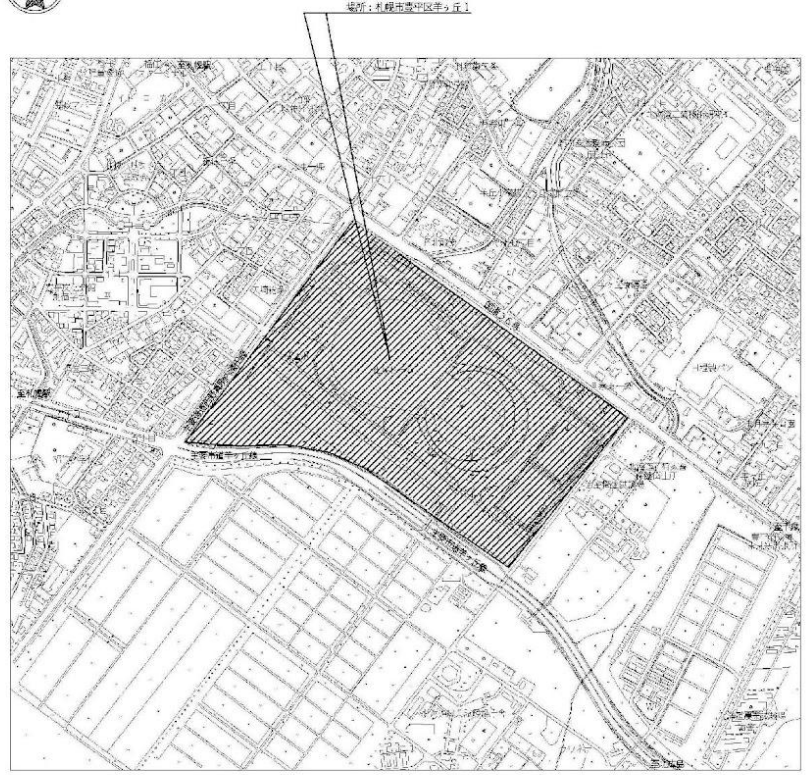


付近見取図

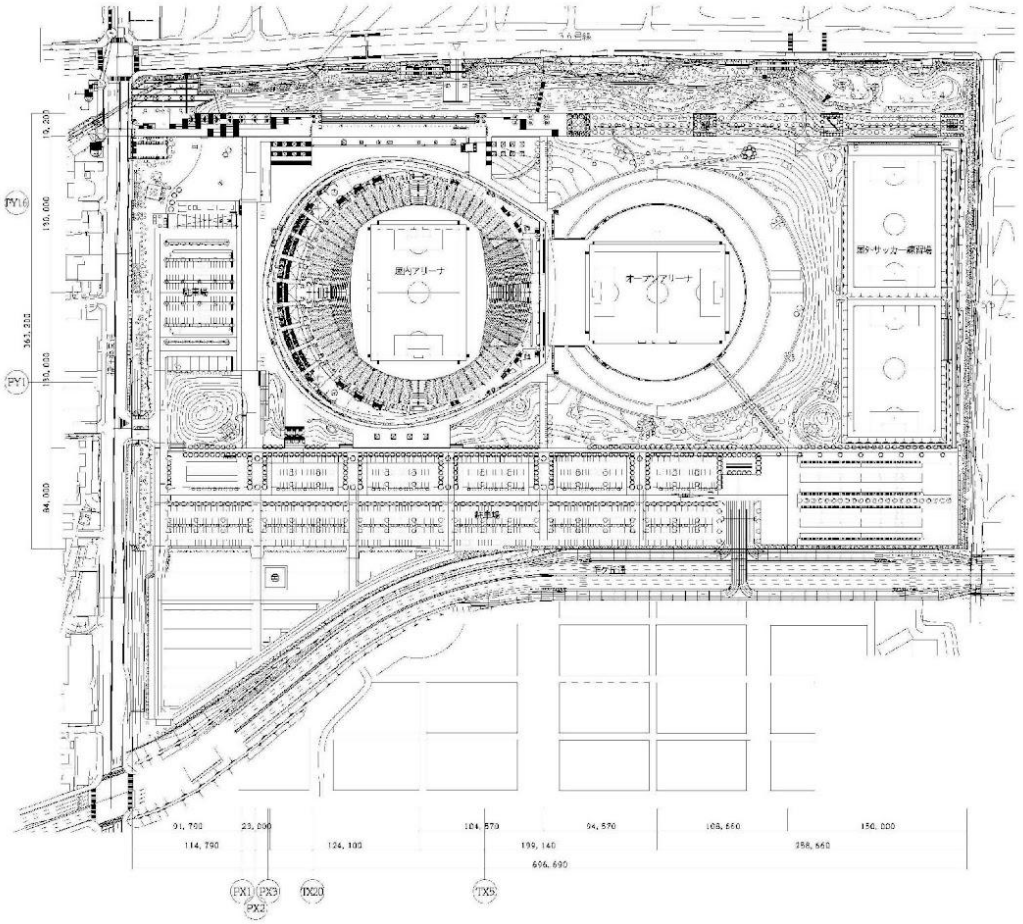


配置図


札幌市スポーツ局スポーツ部	設名	課長	係長	設計主任	設図		業務名 大和ハウス プレミストドーム厨房設備ほか保全業務	図番 1／22
	施設課						図面名 位置図・配置図	SCALE —

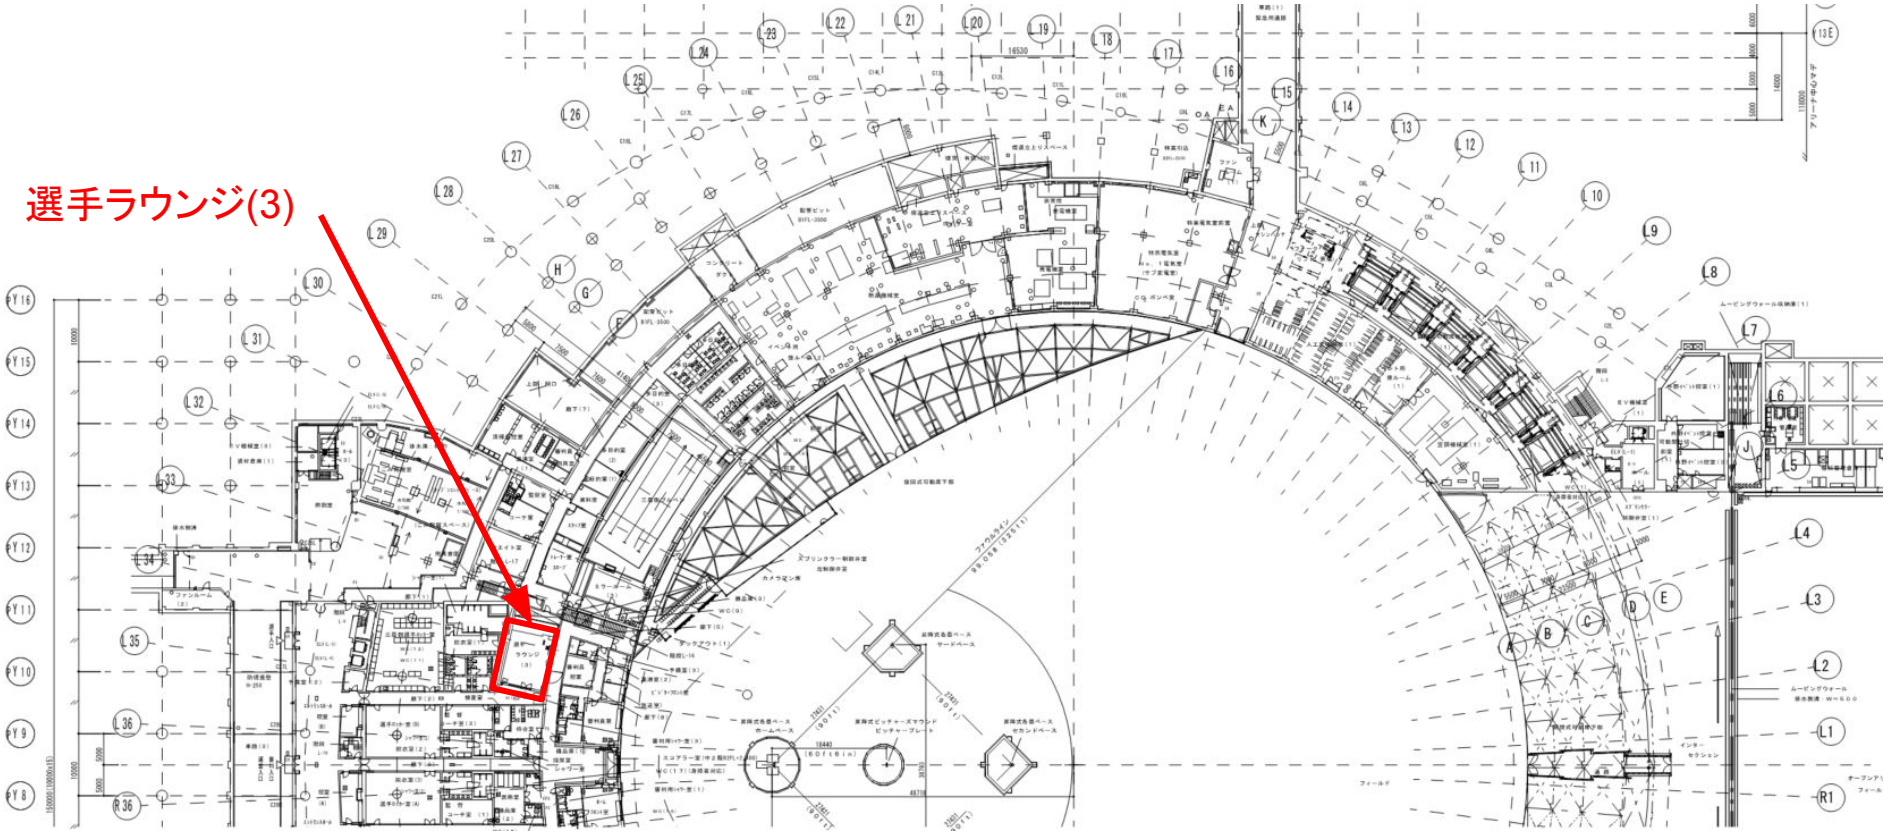


札幌市スポーツ局スポーツ部	設名	課長	係長	設計主任	設図	業務名	図番
	施設課					大和ハウス プレミストドーム厨房設備ほか保全業務	2 / 22
						図面名 地下２階平面図	SCALE —

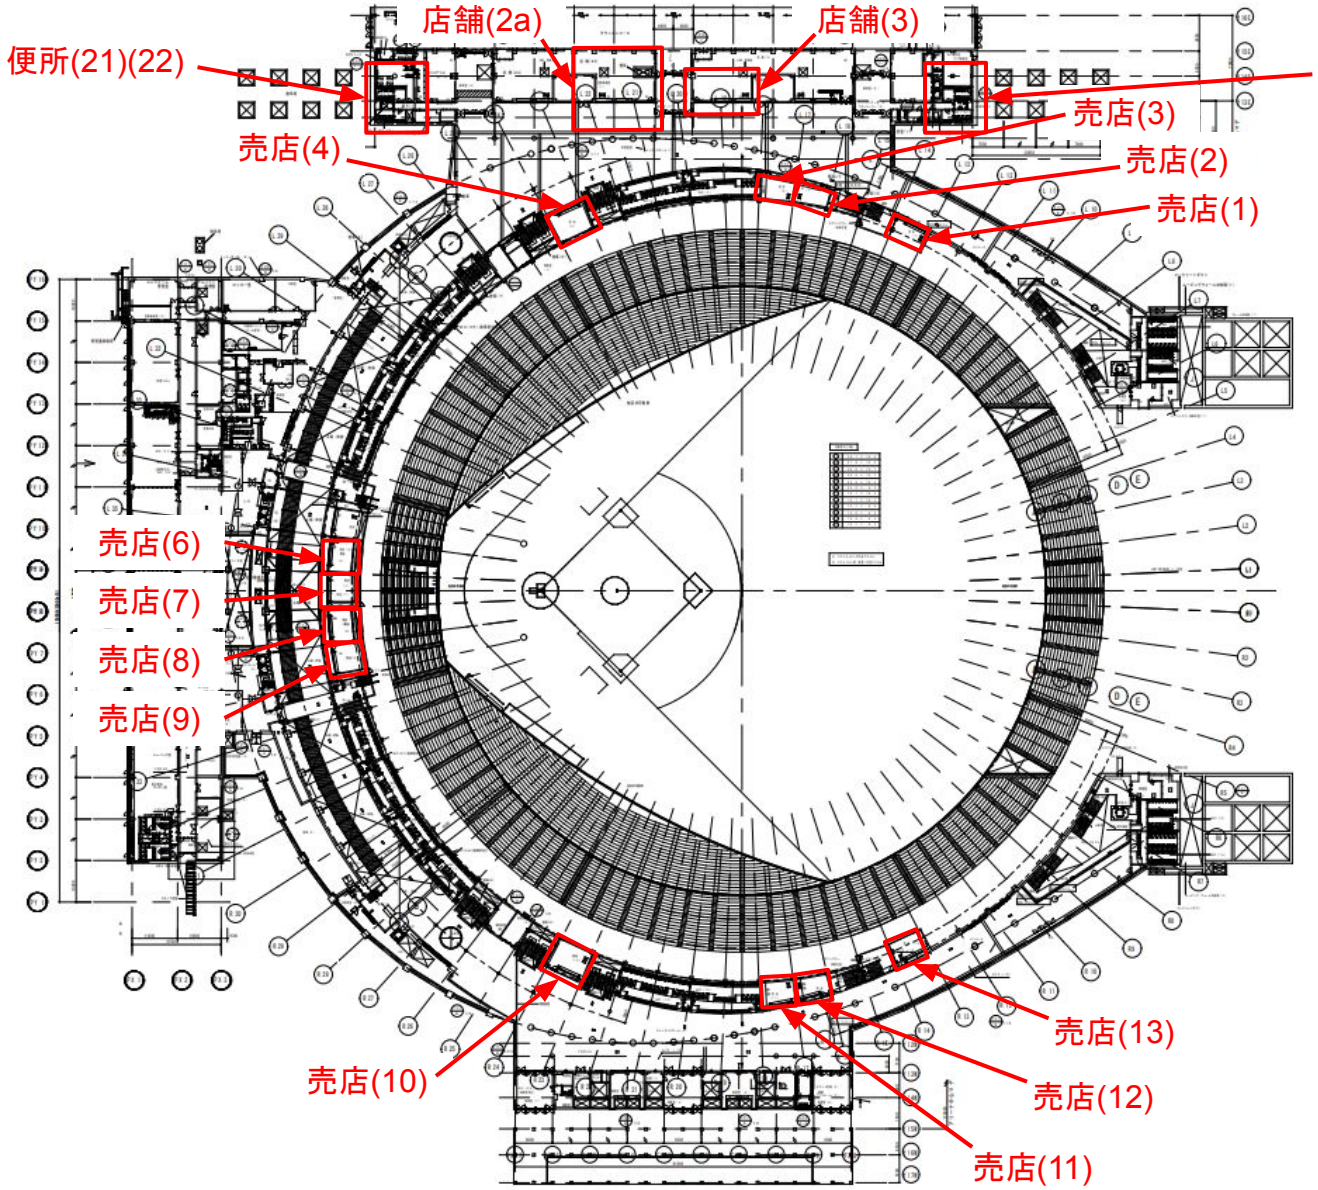


札幌市スポーツ局スポーツ部	設名 施設課	課長	係長	設計主任	設図	業務名 大和ハウス プレミストドーム厨房設備ほか保全業務	図番 3 / 22
						図面名 1階平面図（売店・便所配置図）	SCALE —

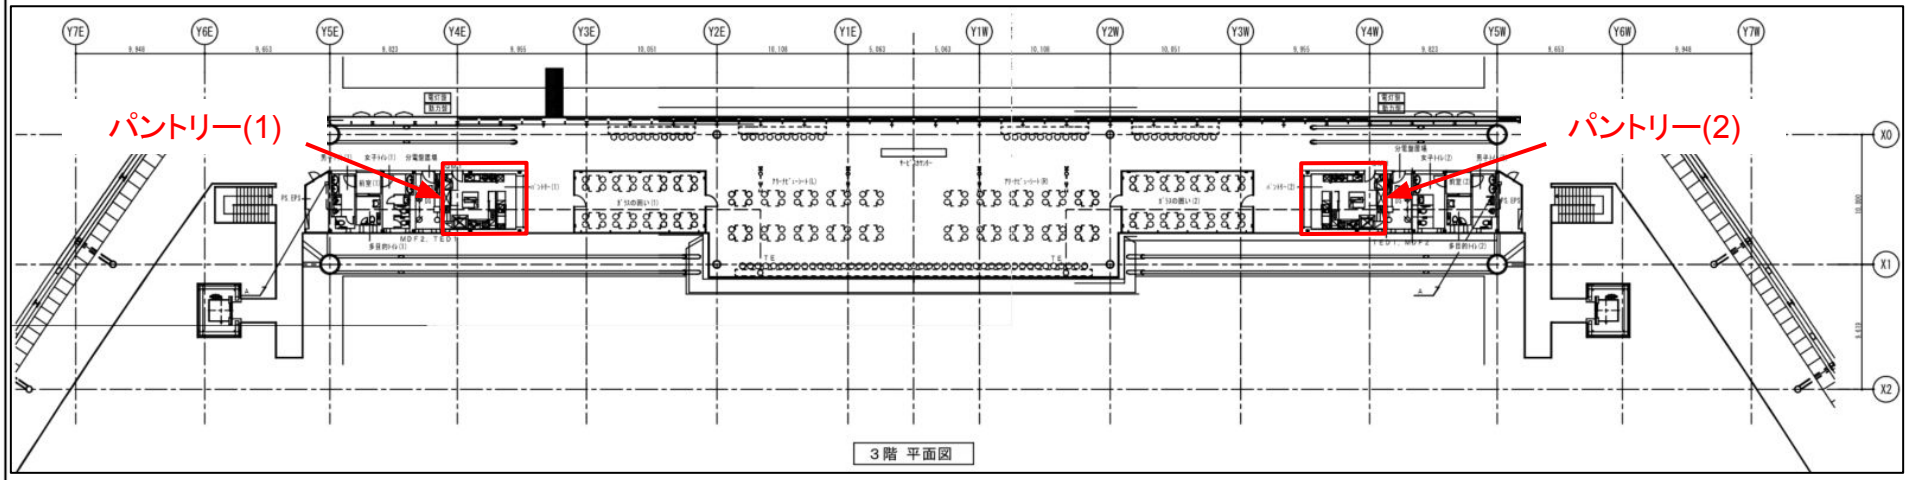

3階 平面図

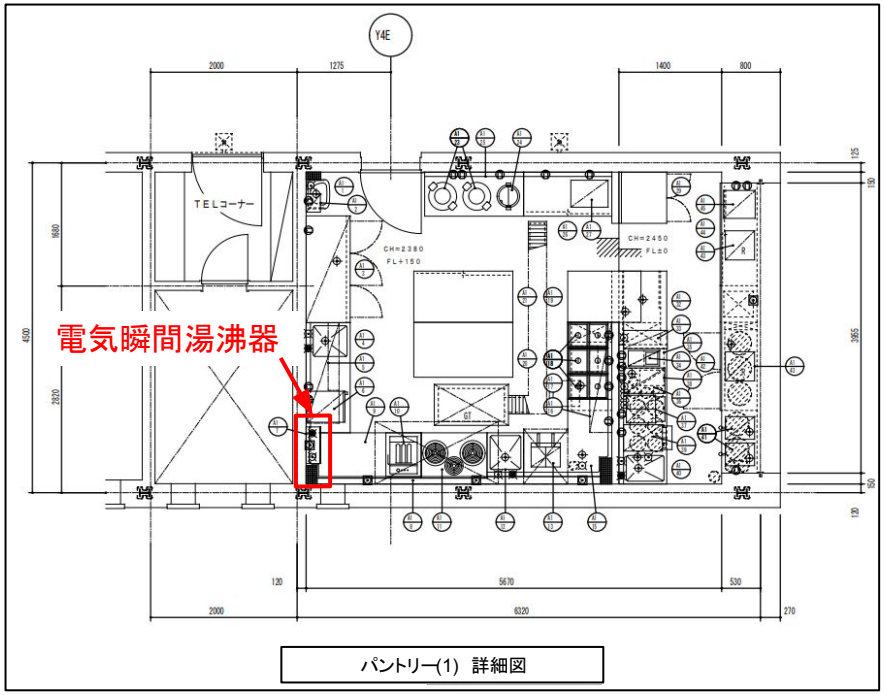

パントリー(1) 詳細図

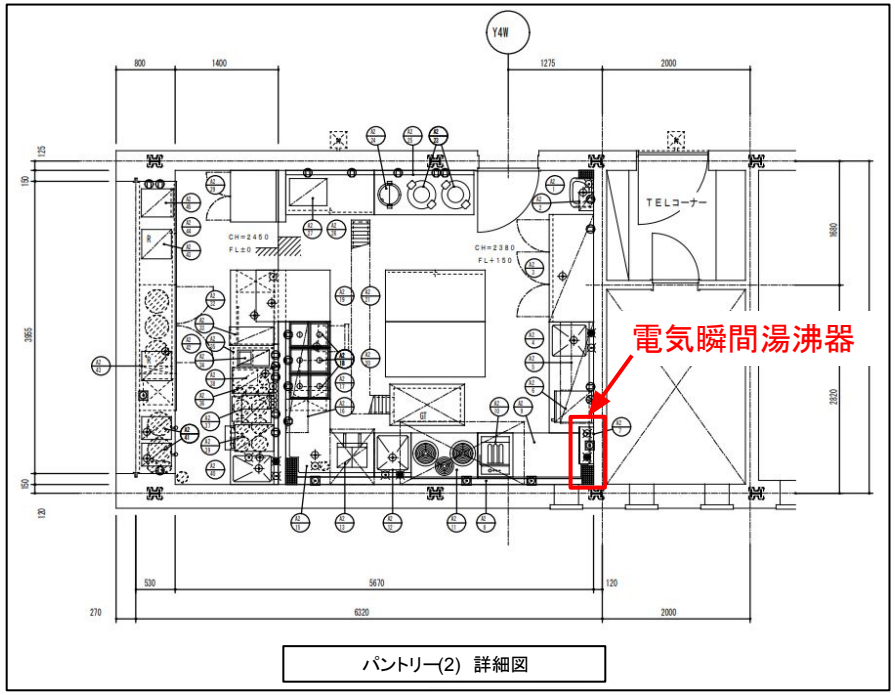

パントリー(2) 詳細図

札幌市スポーツ局スポーツ部	設名 施設課	課長	係長	設計主任	設図	業務名 大和ハウス プレミストドーム厨房設備ほか保全業務 図面名 3階平面図（パントリー(1)(2)詳細図） SCALE —

図番 4 / 22

パントリー

電気温水器



写真　電気温水器

4階パントリー詳細図

札幌市スポーツ局スポーツ部	課名	施設課	課長	係長	設計主任	設図	業務名	大和ハウス プレミストドーム厨房設備ほか保全業務	図番 5 / 22
							図面名	4階平面図（パントリー詳細図）	SCALE —

電気瞬間湯沸器


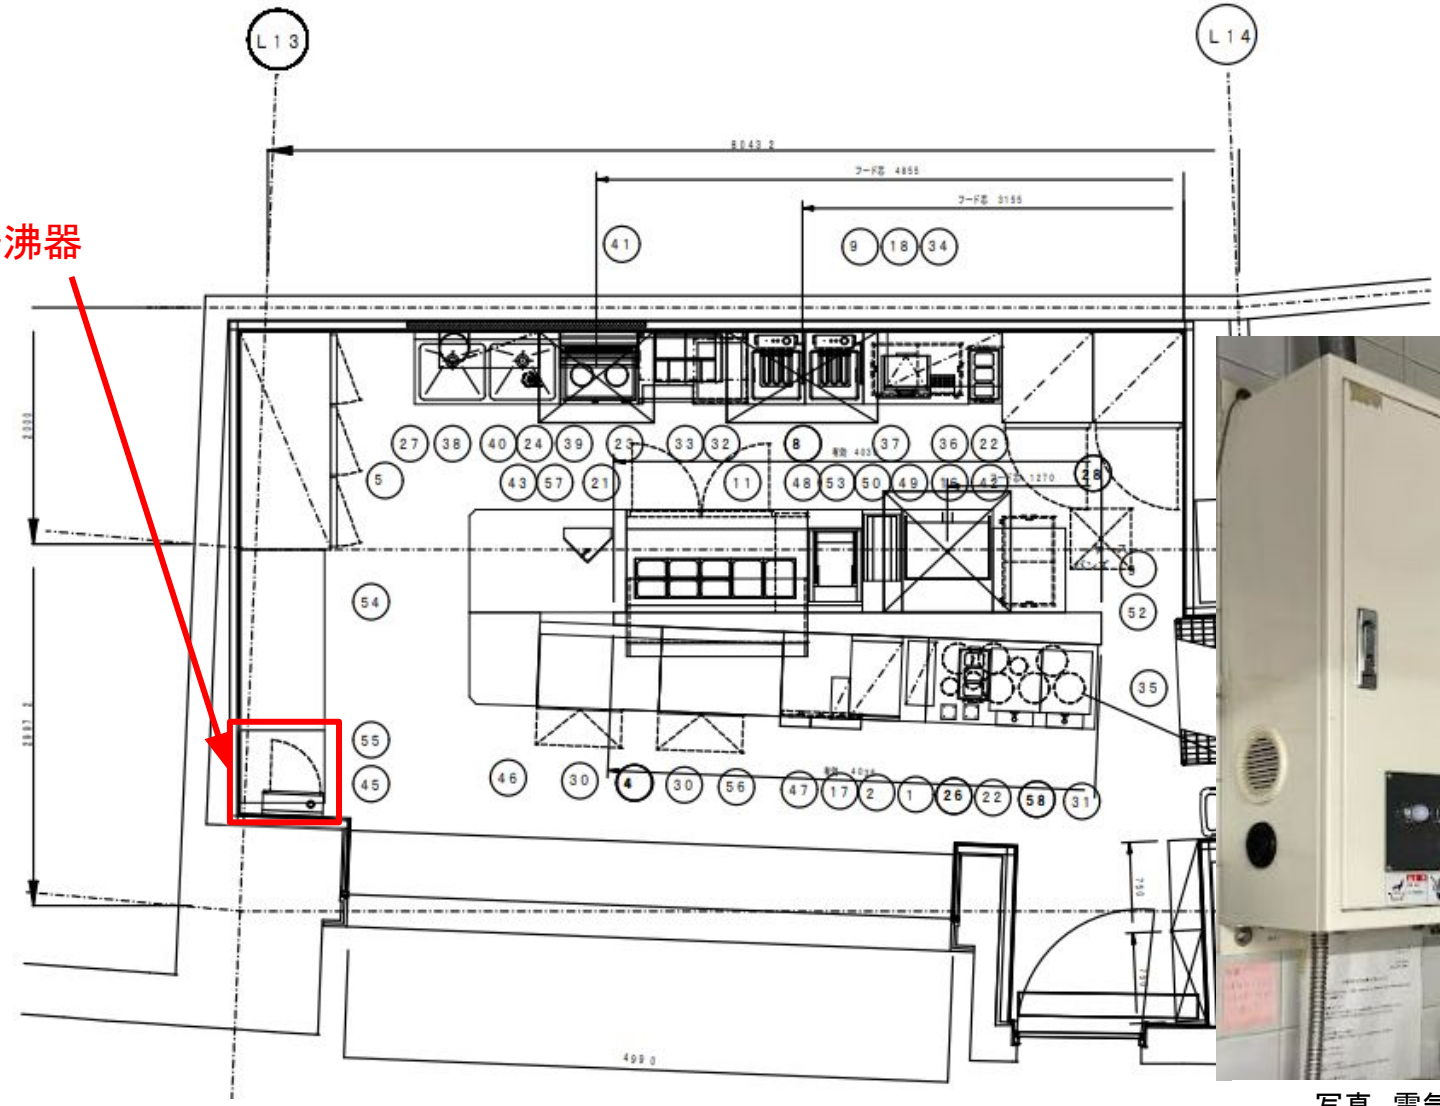


写真　電気湯沸器


売店（1）　平面図

札幌市スポーツ局スポーツ部	設名 施設課	課長	係長	設計主任	設図	業務名 大和ハウス プレミストドーム厨房設備ほか保全業務	図番 6/22
						図面名 売店(1)平面図	SCALE —

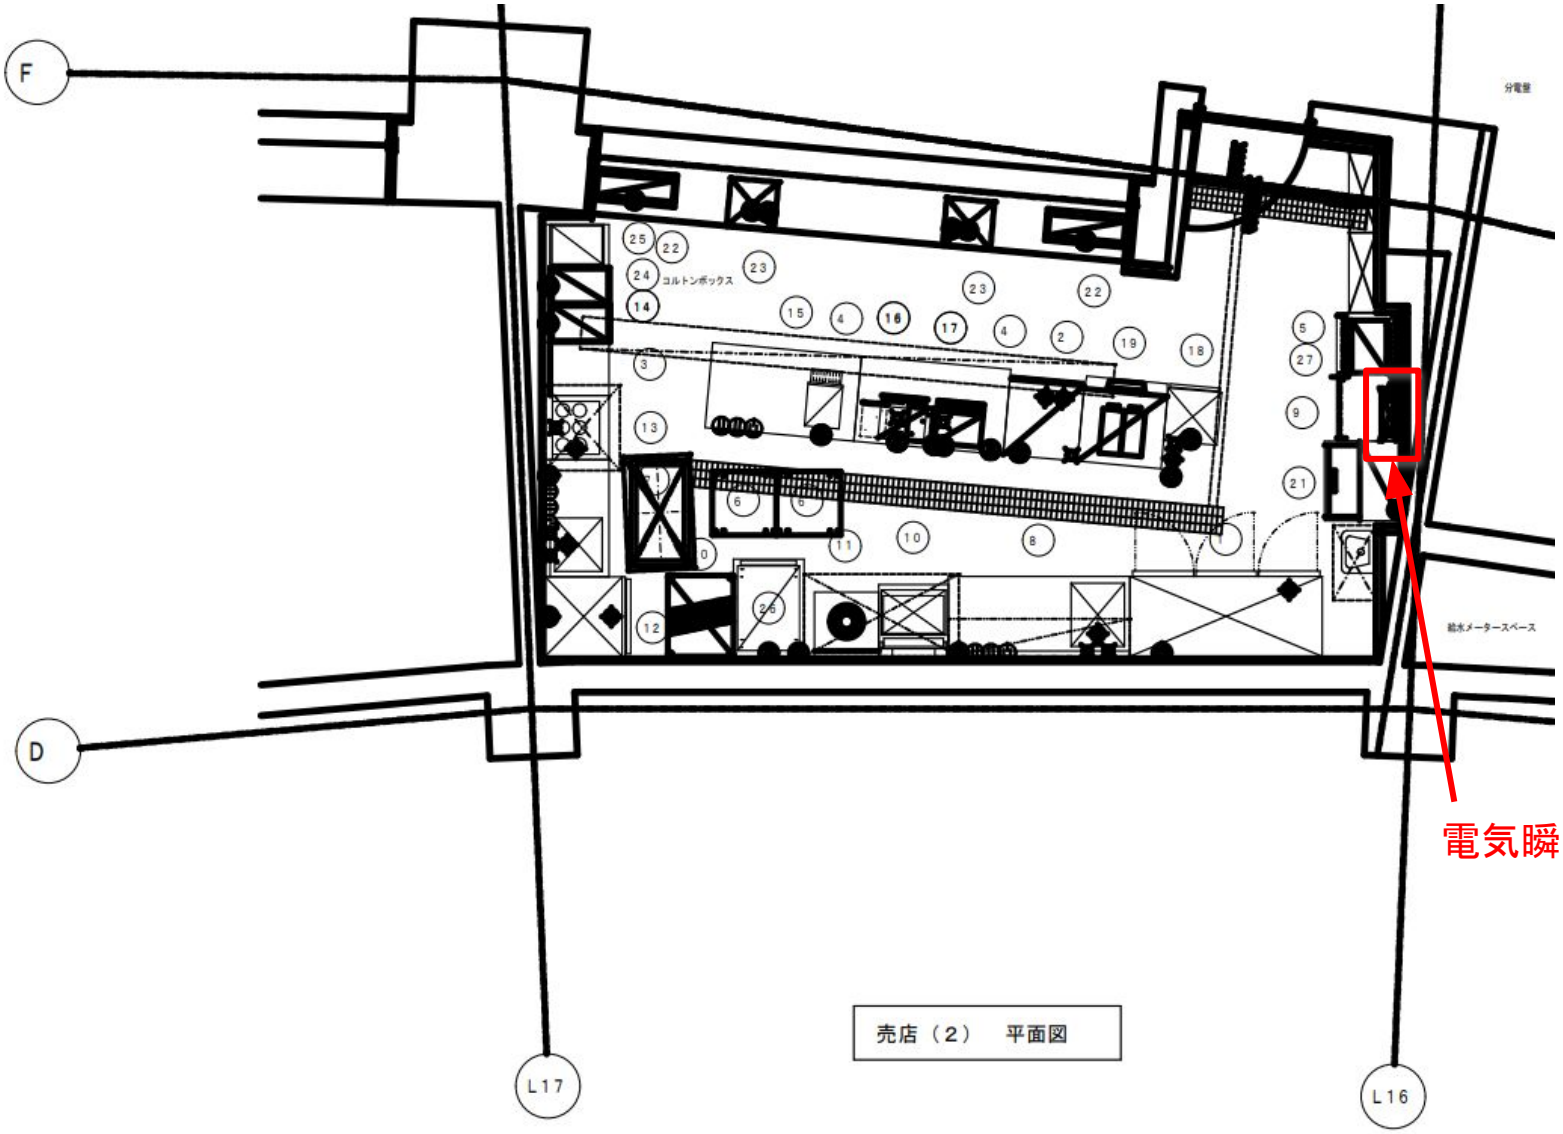


売店（2）　平面図

札幌市スポーツ局スポーツ部	設名 施設課	課長	係長	設計主任	設図	業務名 大和ハウス プレミストドーム厨房設備ほか保全業務	図番 7 / 22
						図面名 売店(2)平面図	SCALE —

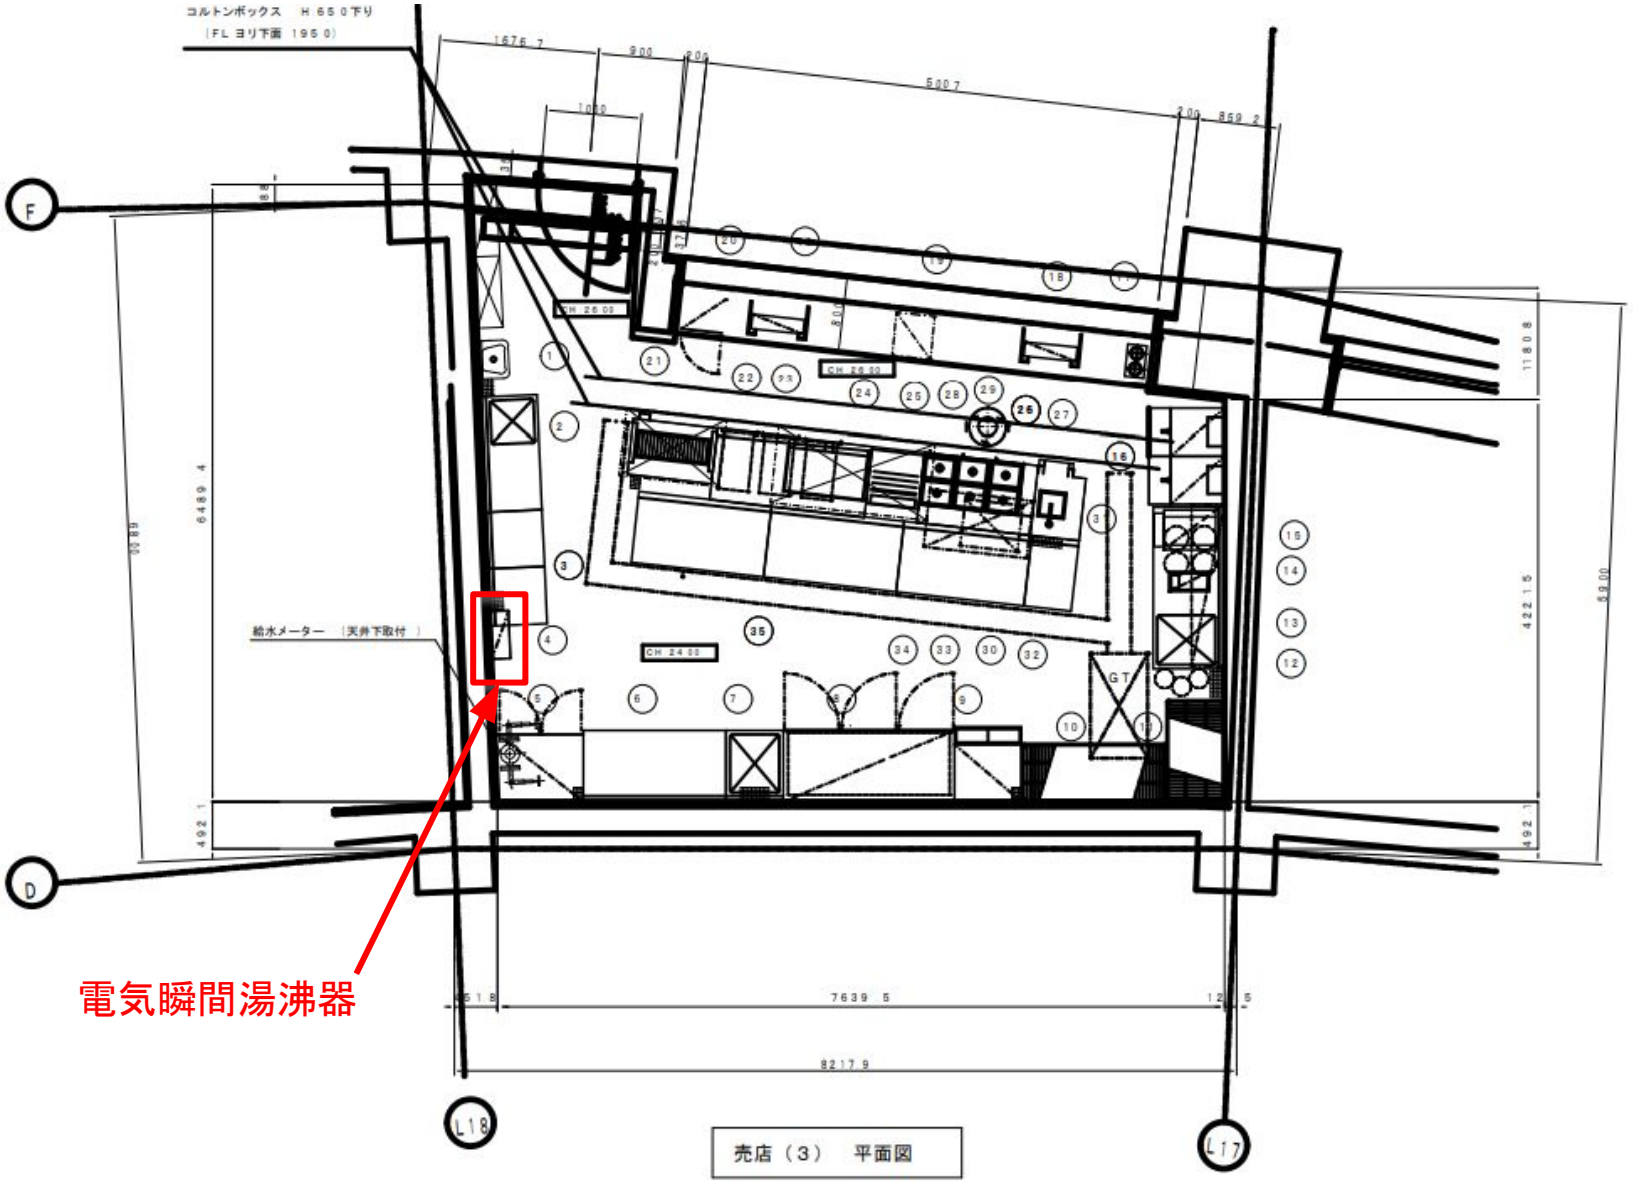


売店（3）　平面図

札幌市スポーツ局スポーツ部	設名 施設課	課長	係長	設計主任	設図	業務名 大和ハウス プレミストドーム厨房設備ほか保全業務	図番 8/22
						図面名 売店(3)平面図	SCALE —

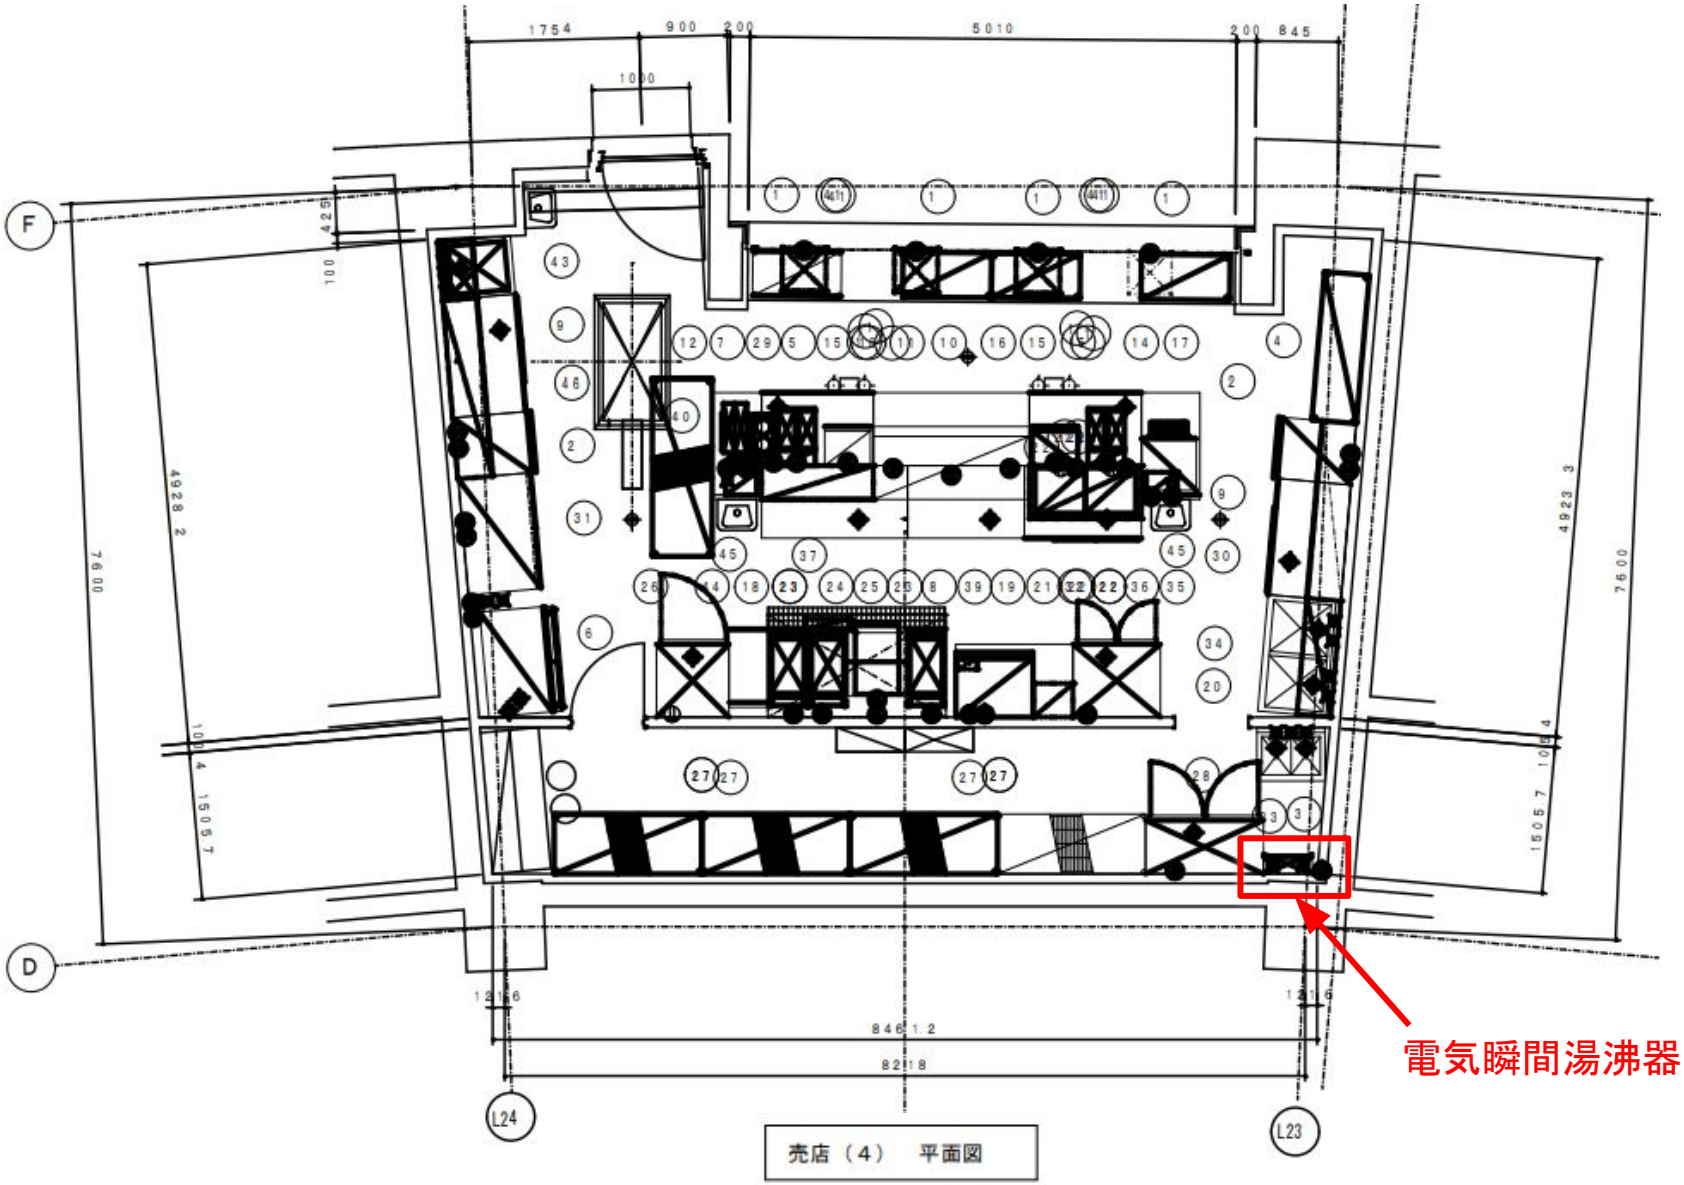


売店（4）　平面図

札幌市スポーツ局スポーツ部	設　　名	課　長	係　長	設計主任	設　図	業務名 大和ハウス　プレミストドーム厨房設備ほか保全業務	図　番 9 / 22
	施設課					図面名 売店(4)平面図　SCALE —	

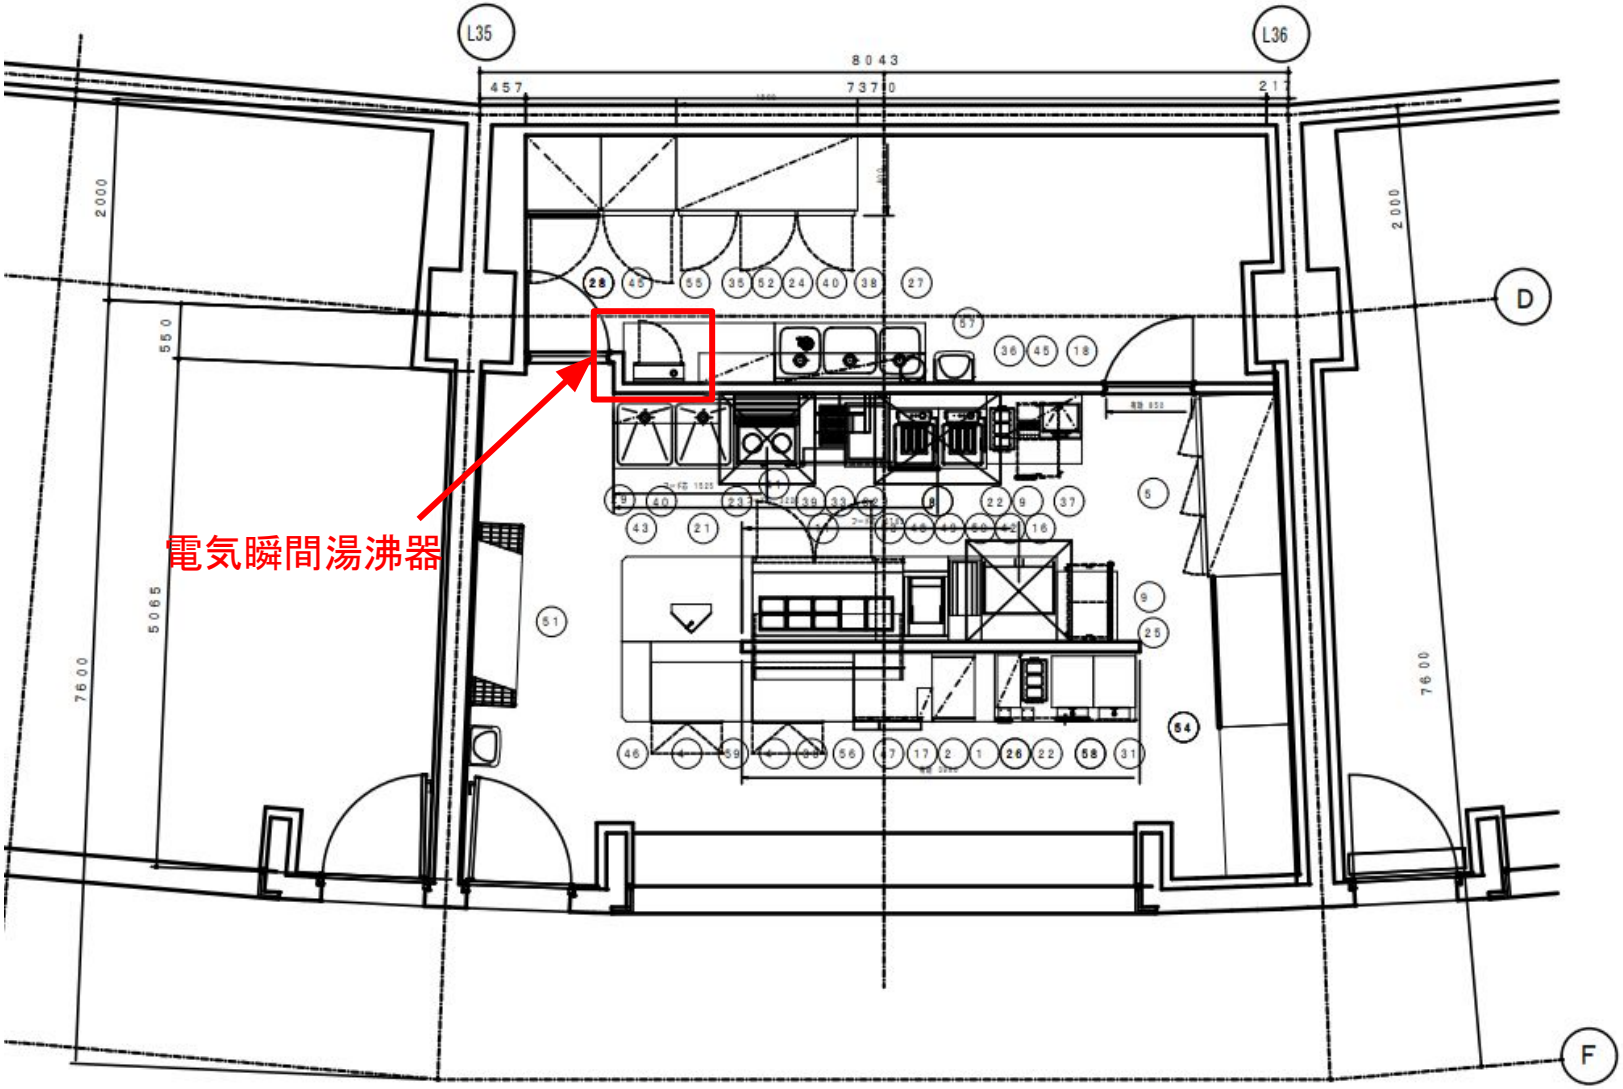


売店（6）　平面図

札幌市スポーツ局スポーツ部	設名 施設課	課長	係長	設計主任	設図		業務名 大和ハウス プレミストドーム厨房設備ほか保全業務	図番 10/22
							図面名 売店(6)平面図	SCALE —

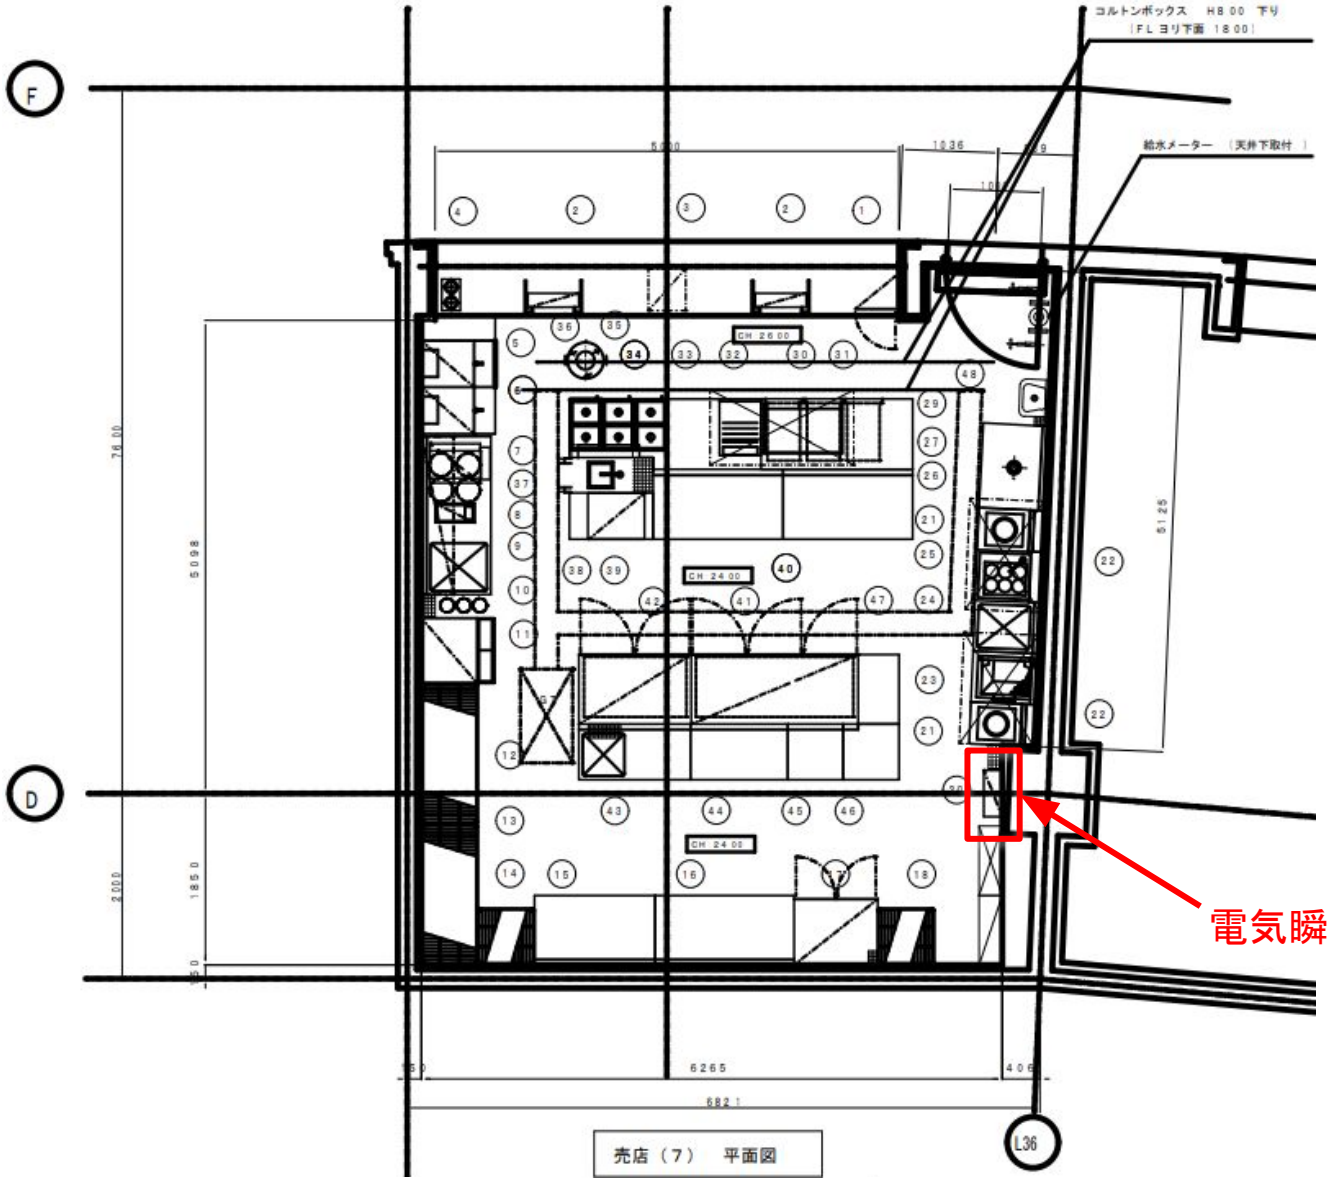


札幌市スポーツ局スポーツ部	設名 施設課	課長	係長	設計主任	設図		業務名 大和ハウス プレミストドーム厨房設備ほか保全業務	図番 11/22
							図面名 売店(7)平面図	SCALE —

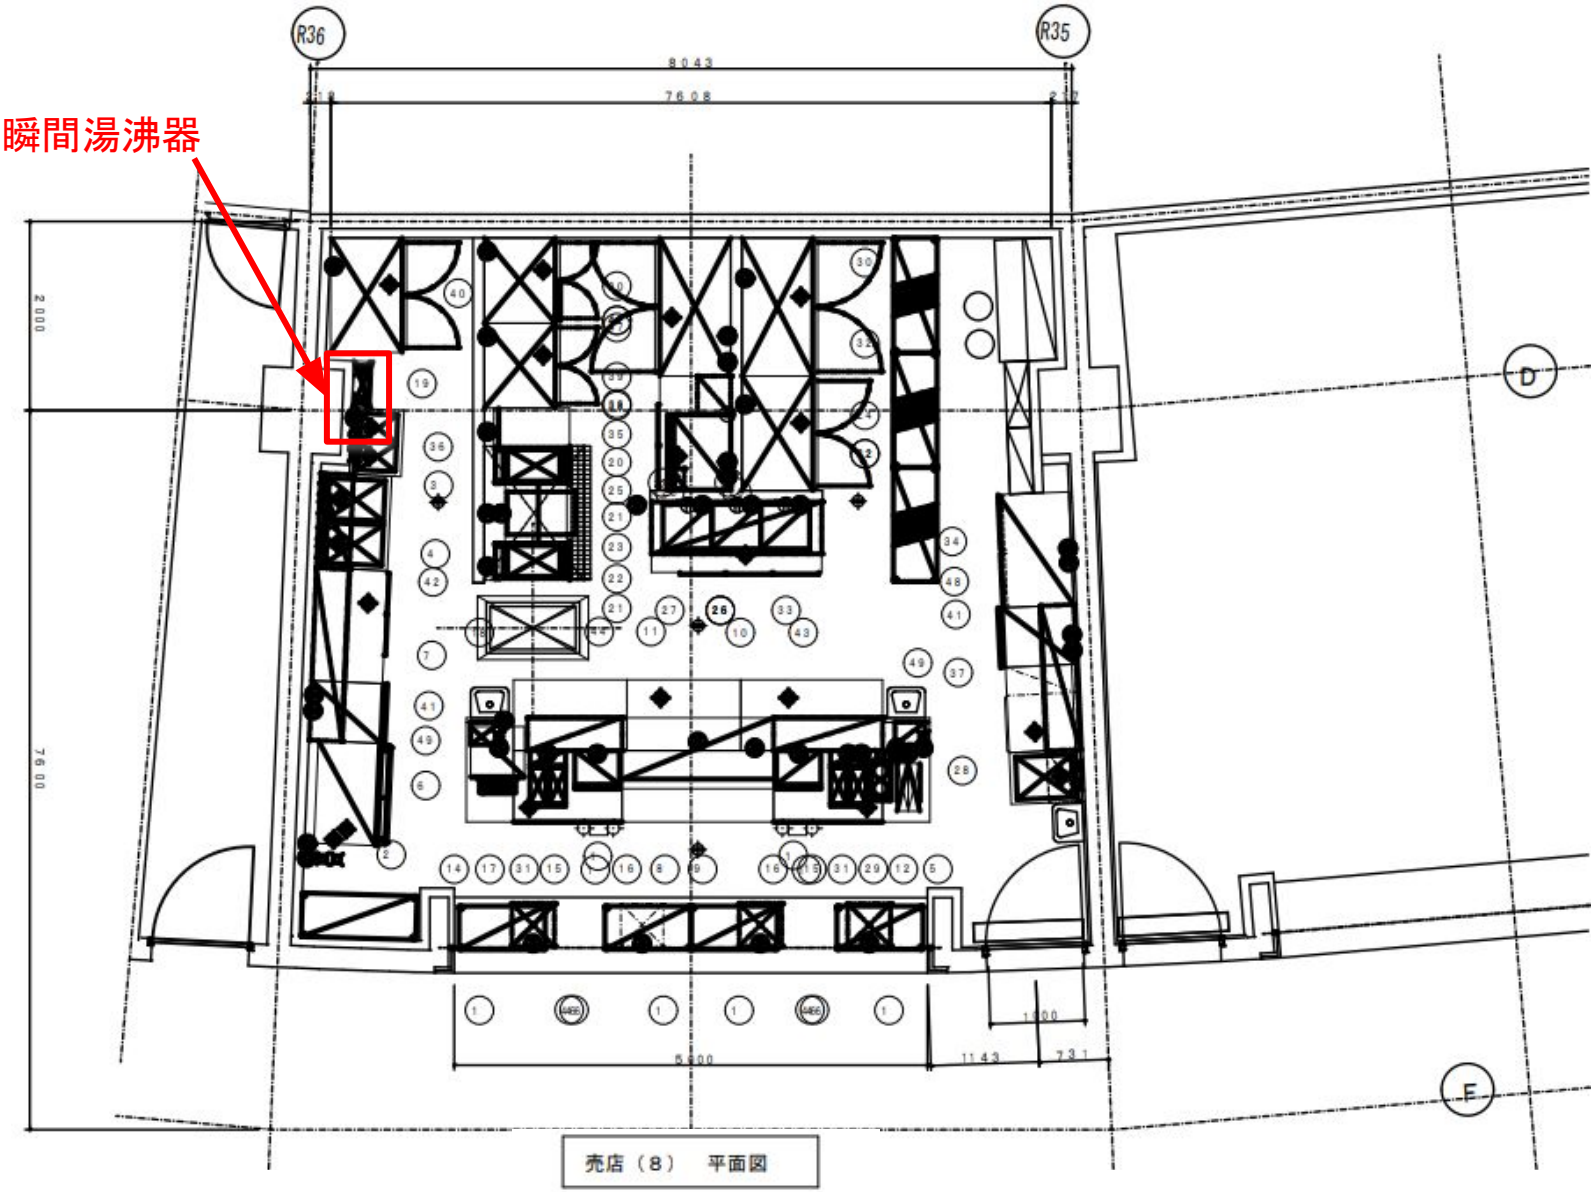


売店（8）　平面図

札幌市スポーツ局スポーツ部	設名 施設課	課長	係長	設計主任	設図	業務名 大和ハウス プレミストドーム厨房設備ほか保全業務	図番 12/22
						図面名 売店(8)平面図	SCALE —

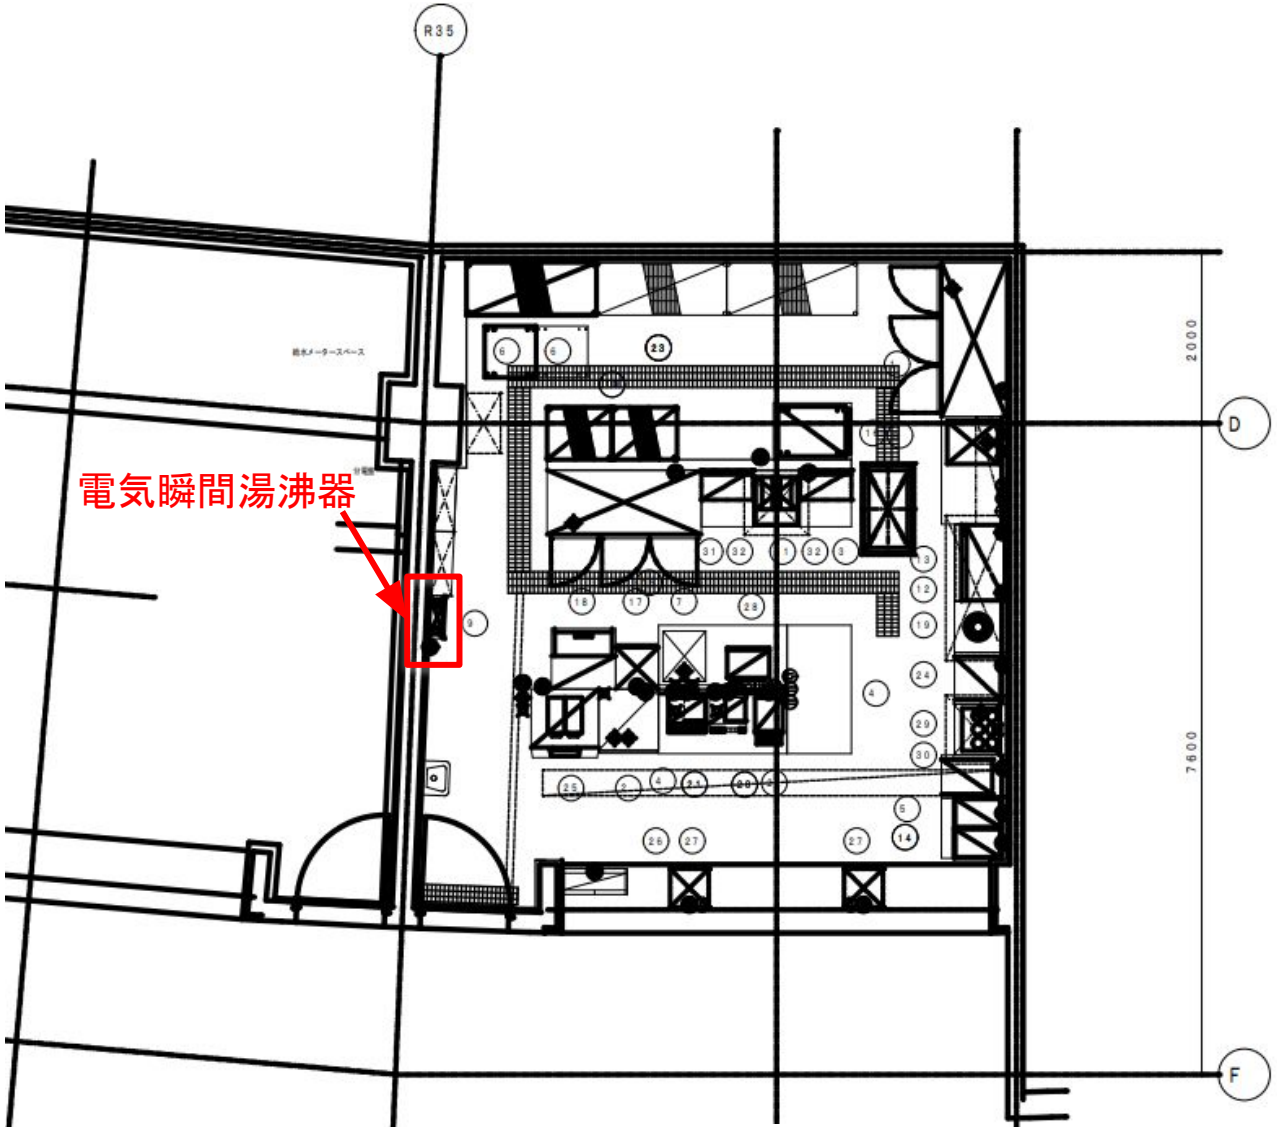


売店（9）　平面図

札幌市スポーツ局スポーツ部	設名 施設課	課長	係長	設計主任	設図	業務名 大和ハウス プレミストドーム厨房設備ほか保全業務	図番 13/22
						図面名 売店(9)平面図	SCALE —

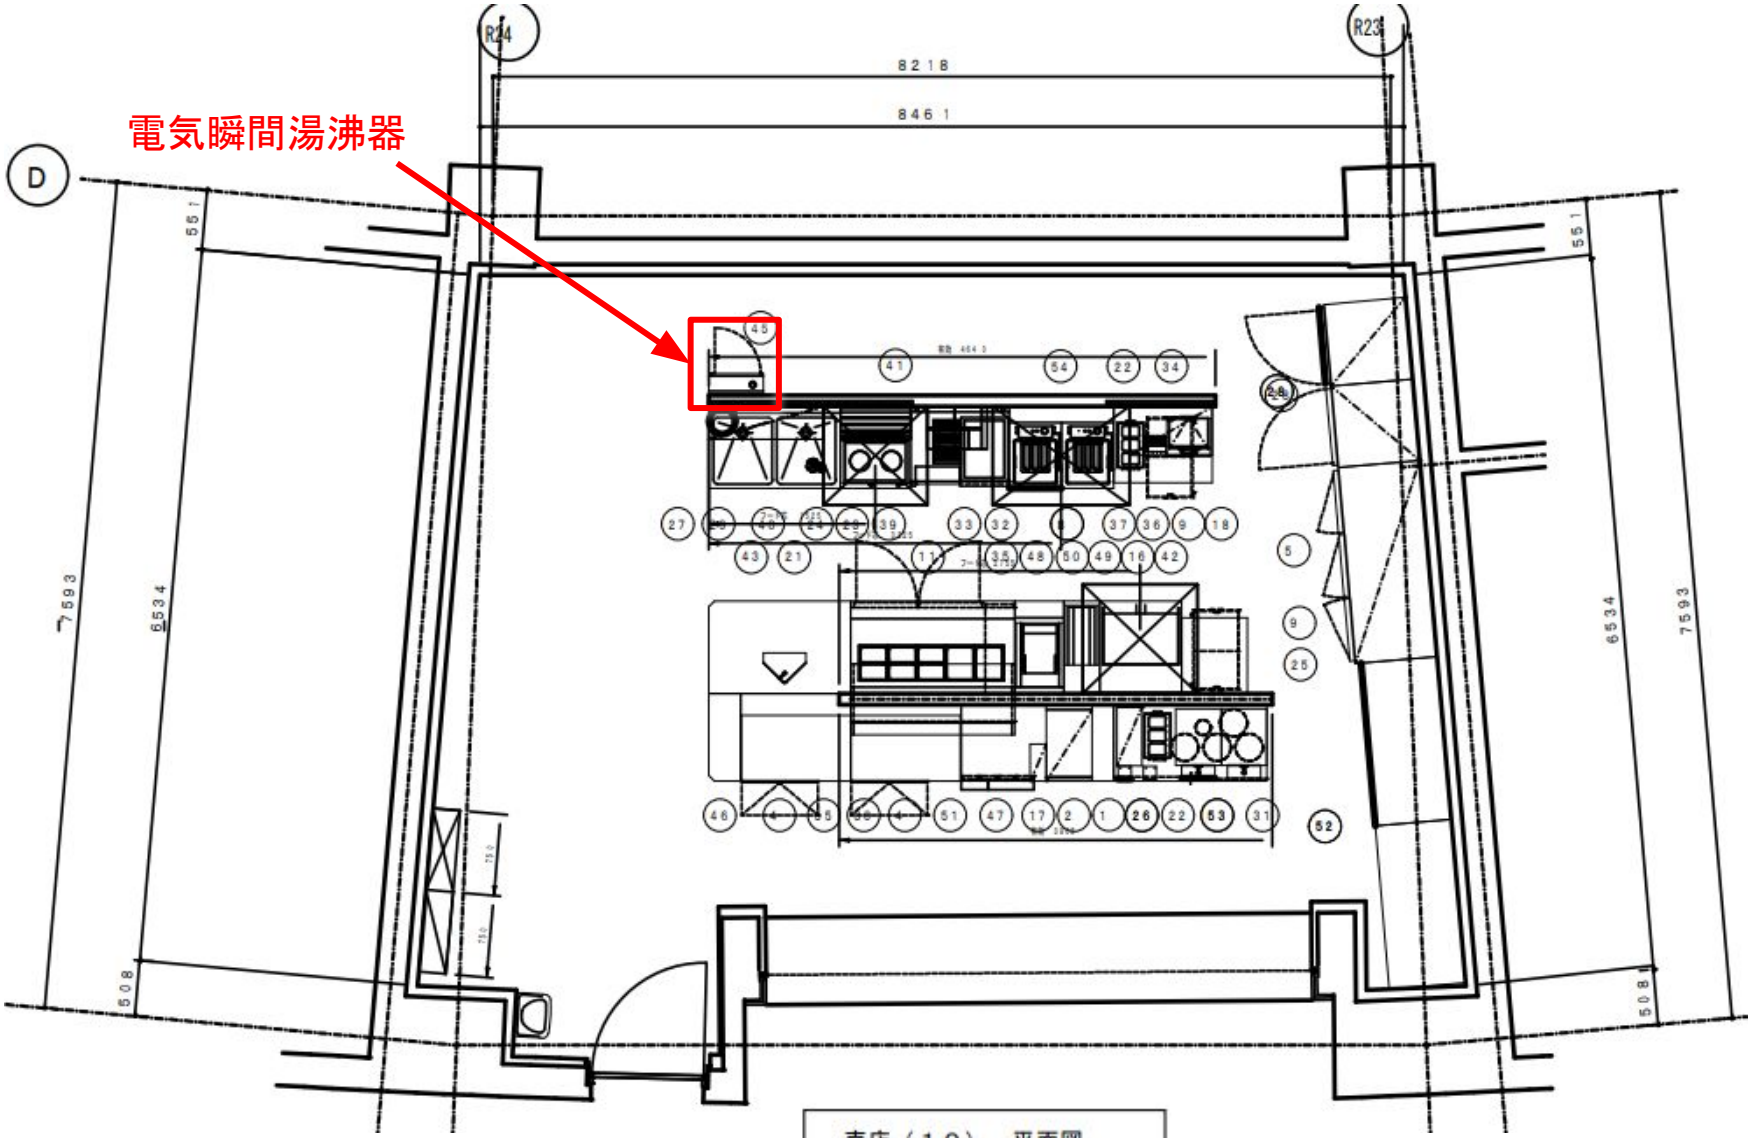


札幌市スポーツ局スポーツ部	設名 施設課	課長	係長	設計主任	設図	業務名 大和ハウス プレミストドーム厨房設備ほか保全業務	図番 14/22
						図面名 売店(10)平面図	SCALE —

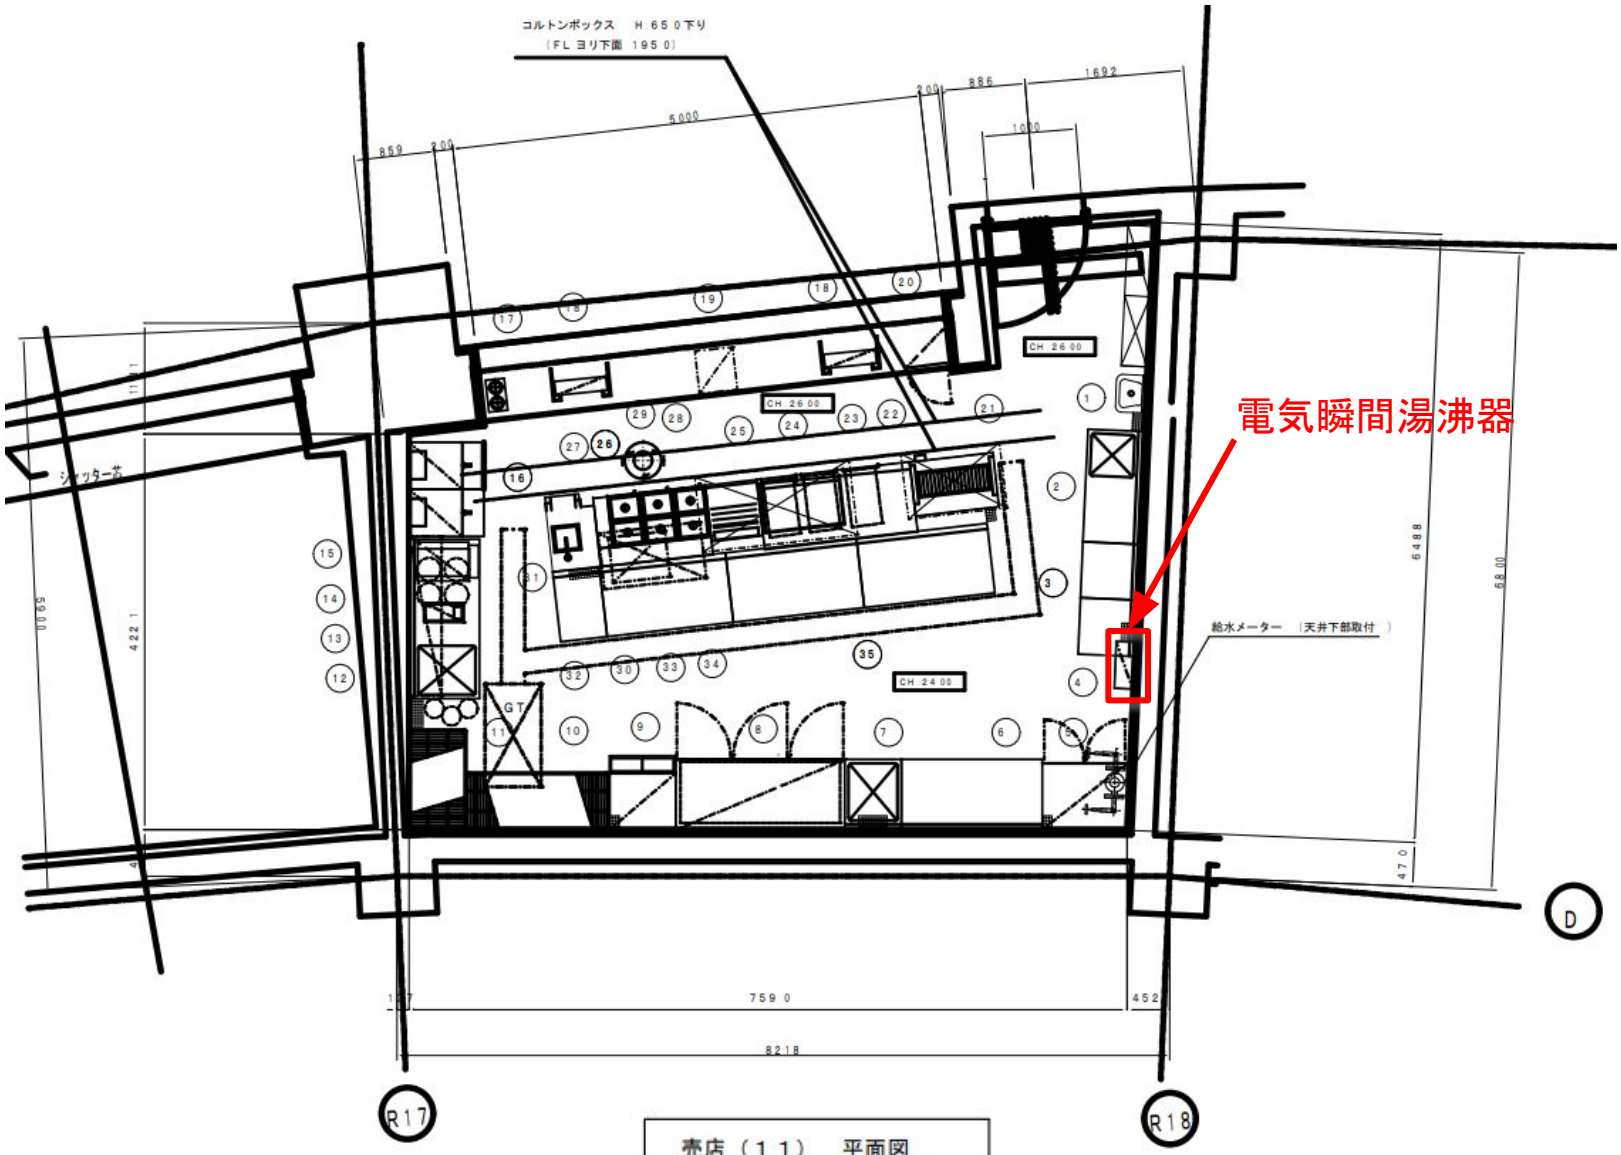


売店（１１）　平面図

札幌市スポーツ局スポーツ部	設名 施設課	課長	係長	設計主任	設図	業務名 大和ハウス プレミストドーム厨房設備ほか保全業務	図番 15/22
						図面名 売店(11)平面図	SCALE —

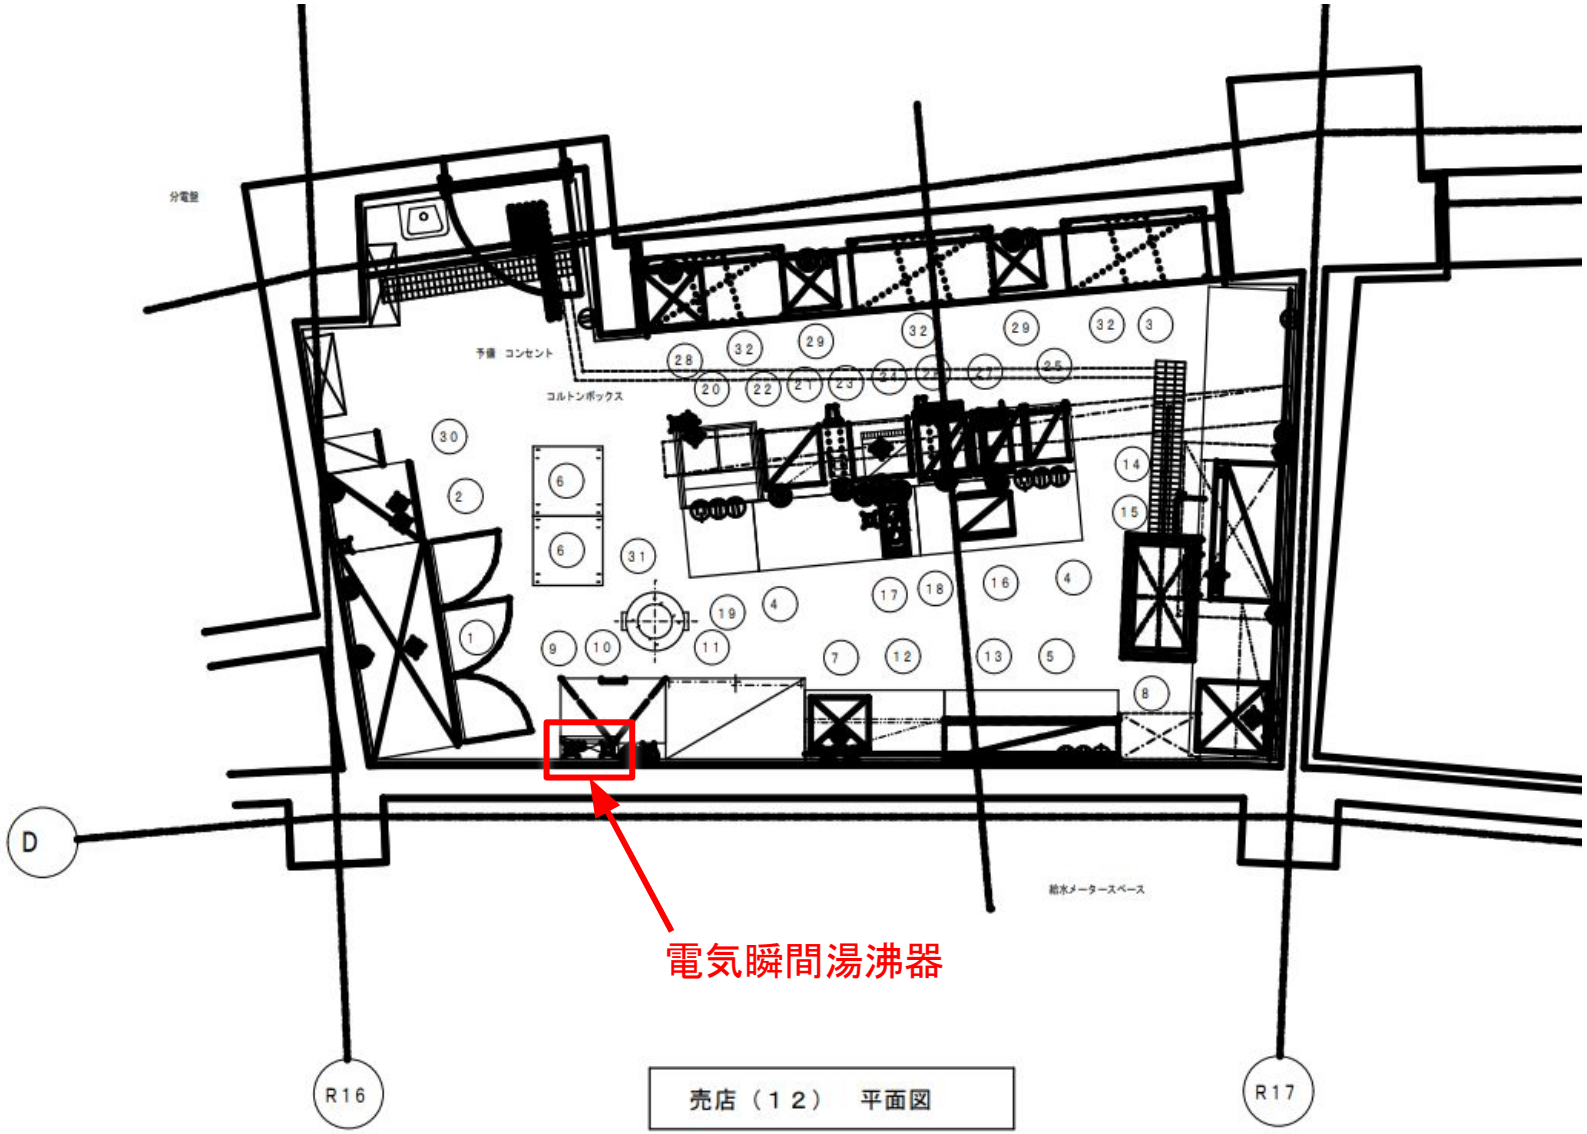

売店（１２） 平面図

札幌市スポーツ局スポーツ部	設名 施設課	課長	係長	設計主任	設図		業務名 大和ハウス プレミストドーム厨房設備ほか保全業務	図番 16/22
							図面名 売店(12)平面図 SCALE —	

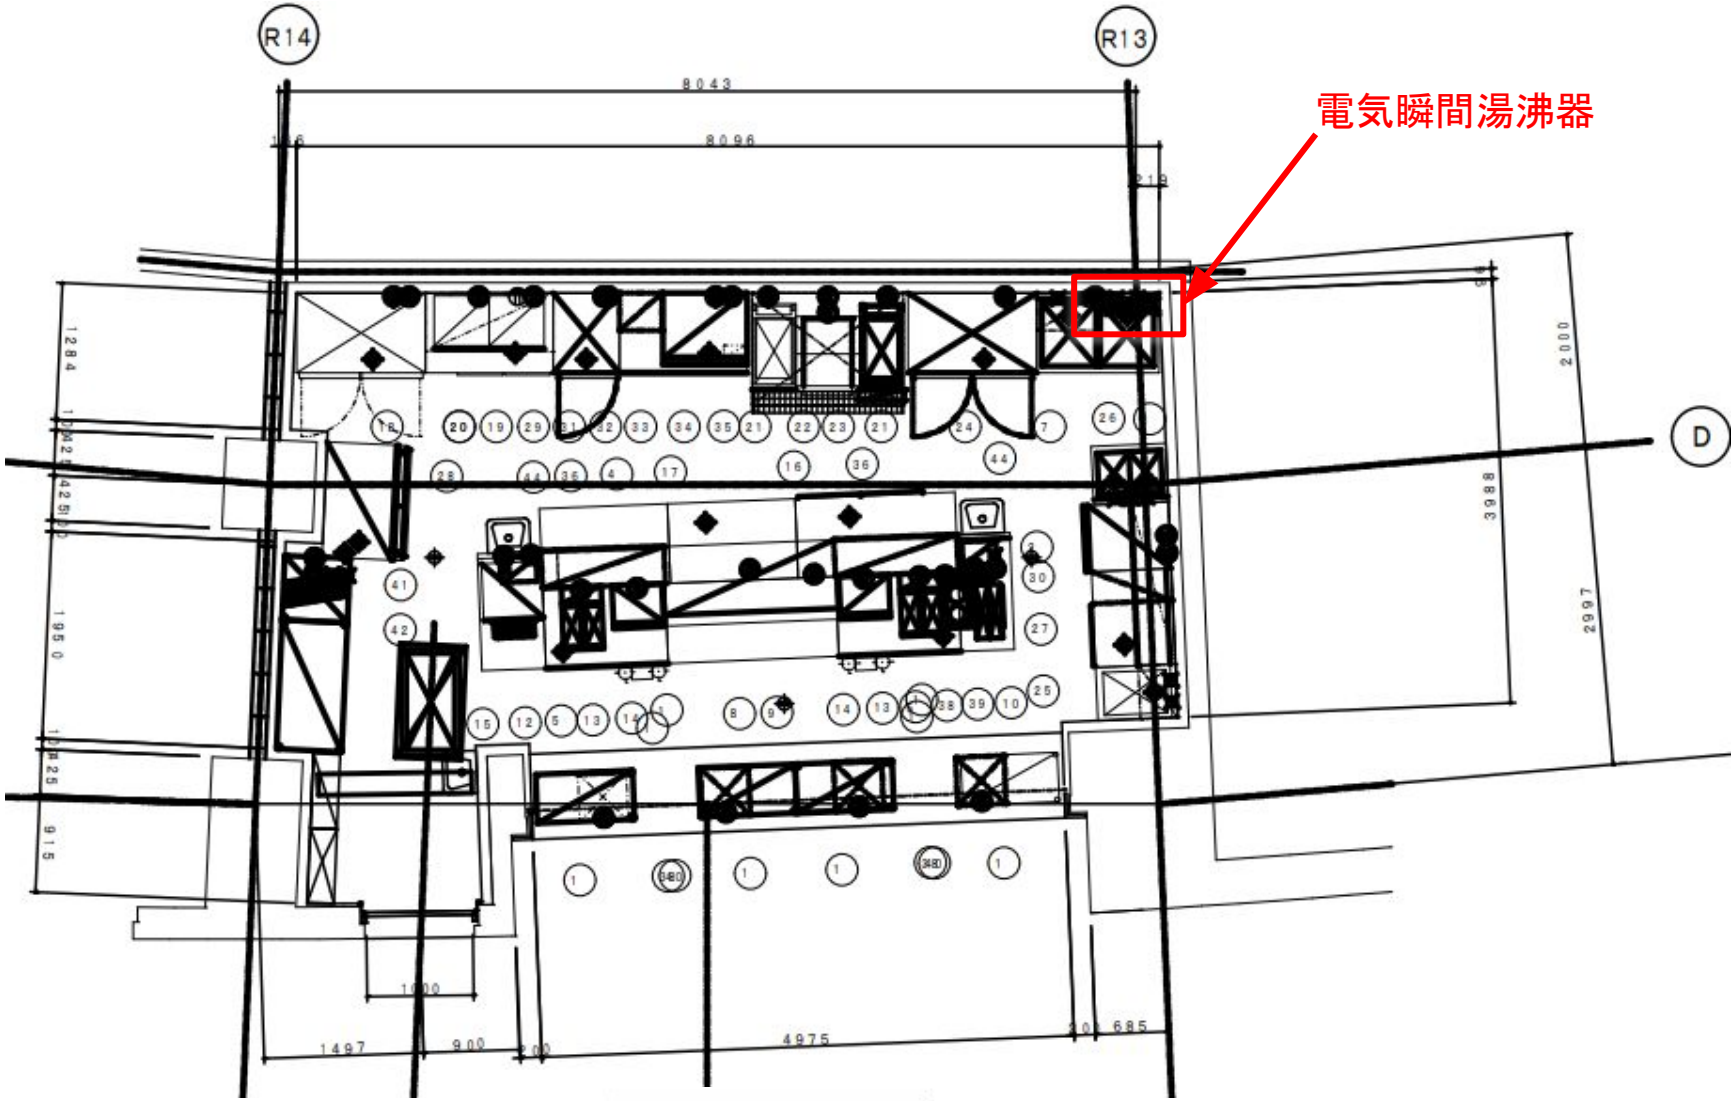

売店（１３）　平面図

札幌市スポーツ局スポーツ部	設名 施設課	課長	係長	設計主任	設図	業務名 大和ハウス プレミストドーム厨房設備ほか保全業務	図番 17/22
						図面名 売店(13)平面図	SCALE —

ガスレンジ

ガス給湯器





写真　ガスレンジ

タウン店舗（２ａ）平面図

写真　ガス給湯器


札幌市スポーツ局スポーツ部	設名	課長	係長	設計主任	設図		業務名	大和ハウス プレミストドーム厨房設備ほか保全業務	図番 18/22
	施設課						図面名	タウン店舗(2a)平面図	SCALE —



写真　ガス給湯機

タウン店舗（3）平面図（1）


札幌市スポーツ局スポーツ部	設名	課長	係長	設計主任	設図		業務名	大和ハウス プレミストドーム厨房設備ほか保全業務
	施設課						図面名	タウン店舗(3)平面図
							SCALE	—
							図番	19 / 22

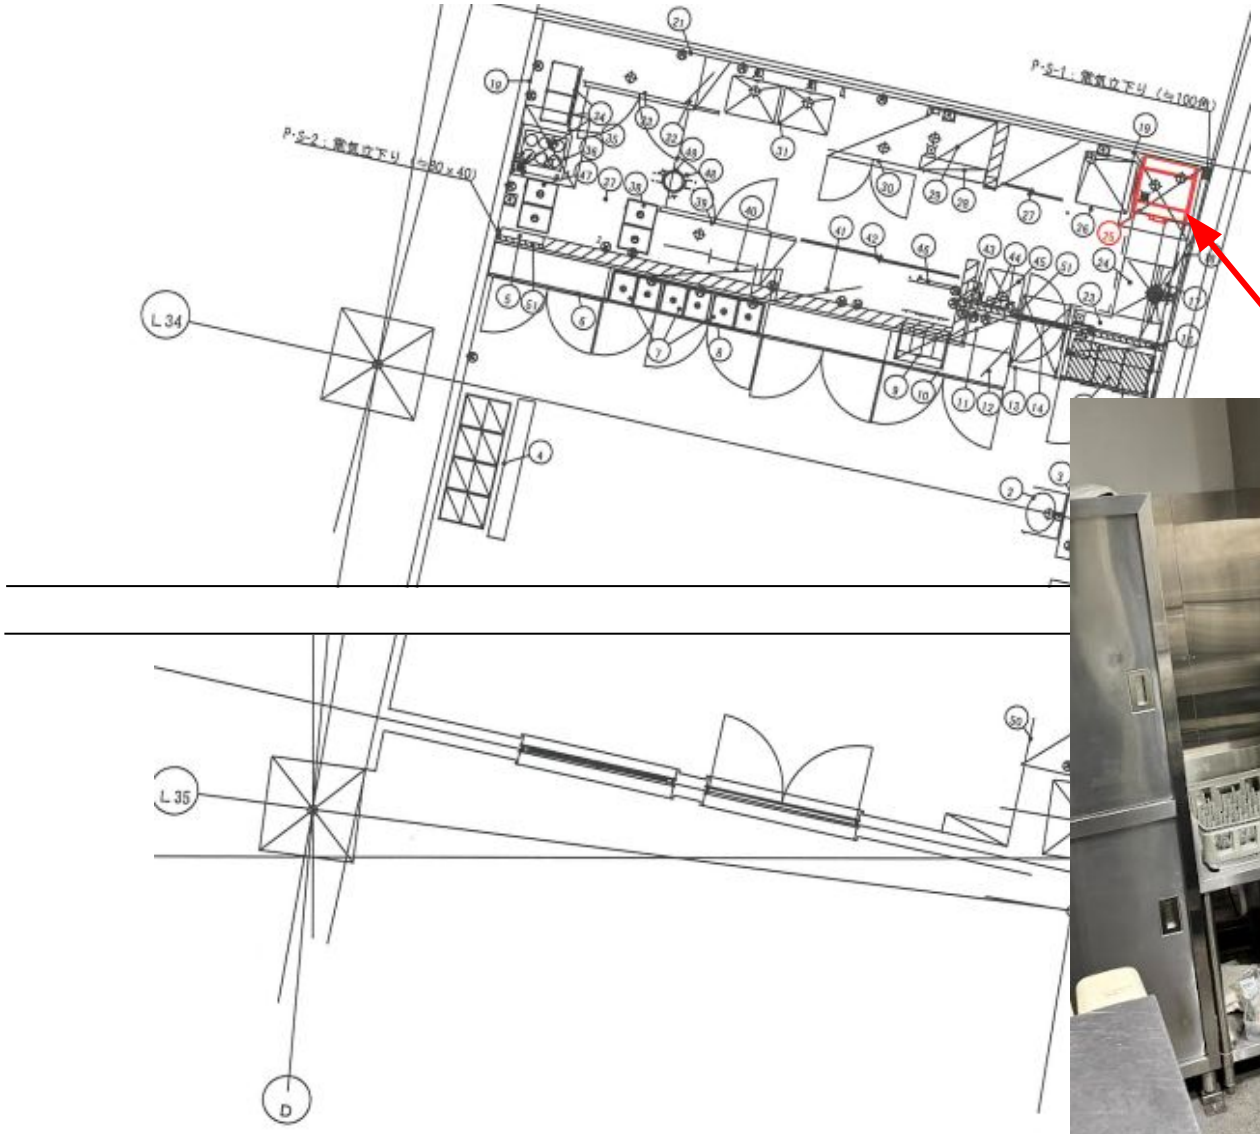


食器洗浄器




札幌市スポーツ局スポーツ部	設名	課長	係長	設計主任	設図		業務名	大和ハウス プレミストドーム厨房設備ほか保全業務
	施設課						図面名	選手ラウンジ(3)平面図
							SCALE	—
							図番	20/22

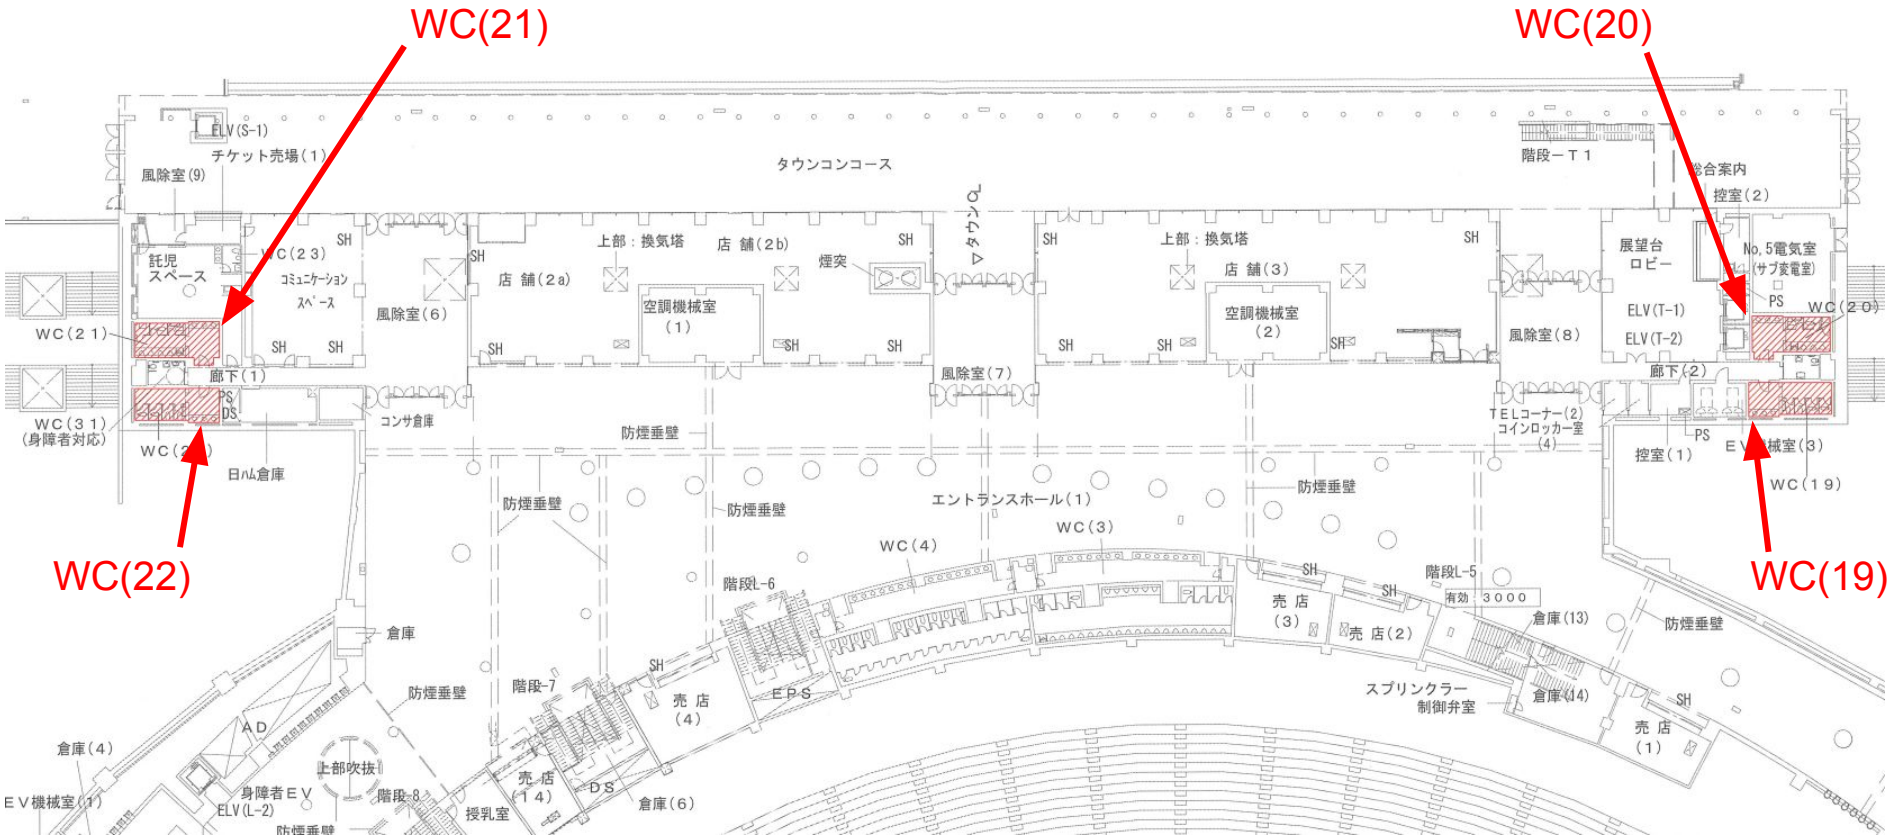

札幌市スポーツ局スポーツ部	設名 施設課	課長	係長	設計主任	設図		業務名 大和ハウス プレミストドーム厨房設備ほか保全業務		図番 21/22
							図面名 1階平面詳細図（便所(19)～(22)）	SCALE —	

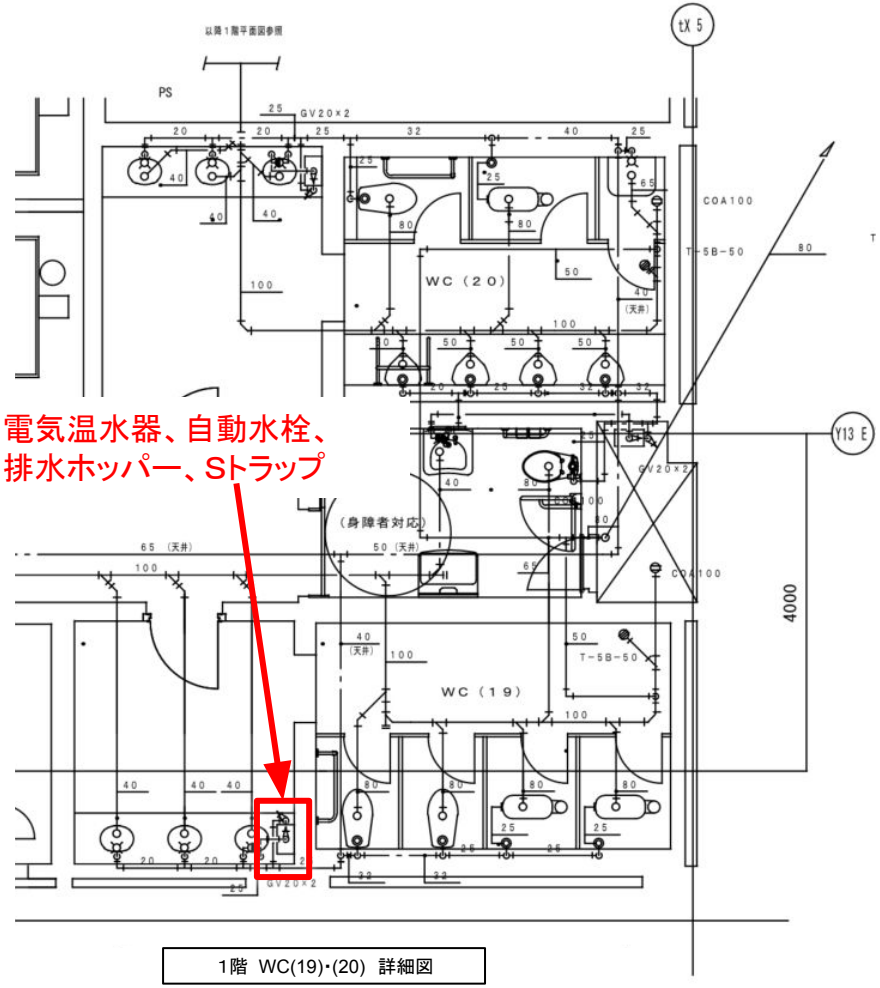

1階 WC(19)･(20) 詳細図

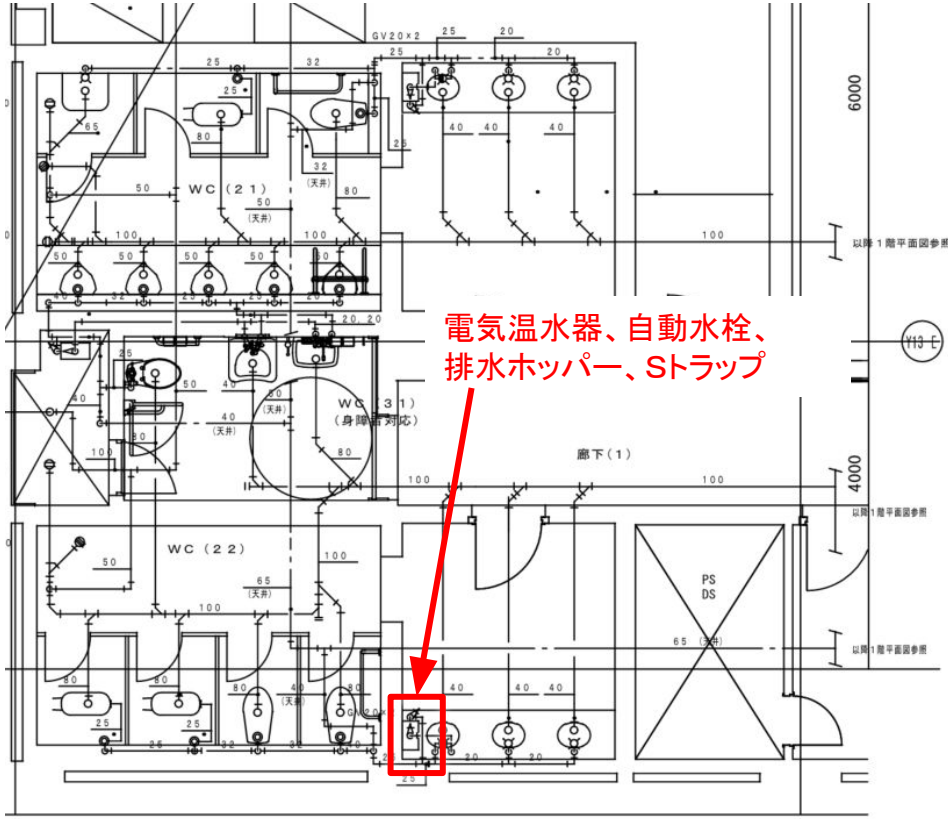

1階 WC(21)･(22) 詳細図

札幌市スポーツ局スポーツ部	設名 施設課	課長	係長	設計主任	設図	業務名 大和ハウス プレミストドーム厨房設備ほか保全業務	図番 22/22
						図面名 1階 便所(19)～(22) 詳細図	SCALE —