# 白石区複合庁舎　動線計画

北海道日建設計




1 階平面図　1/400

# 白石区複合庁舎　動線計画

北海道日建設計

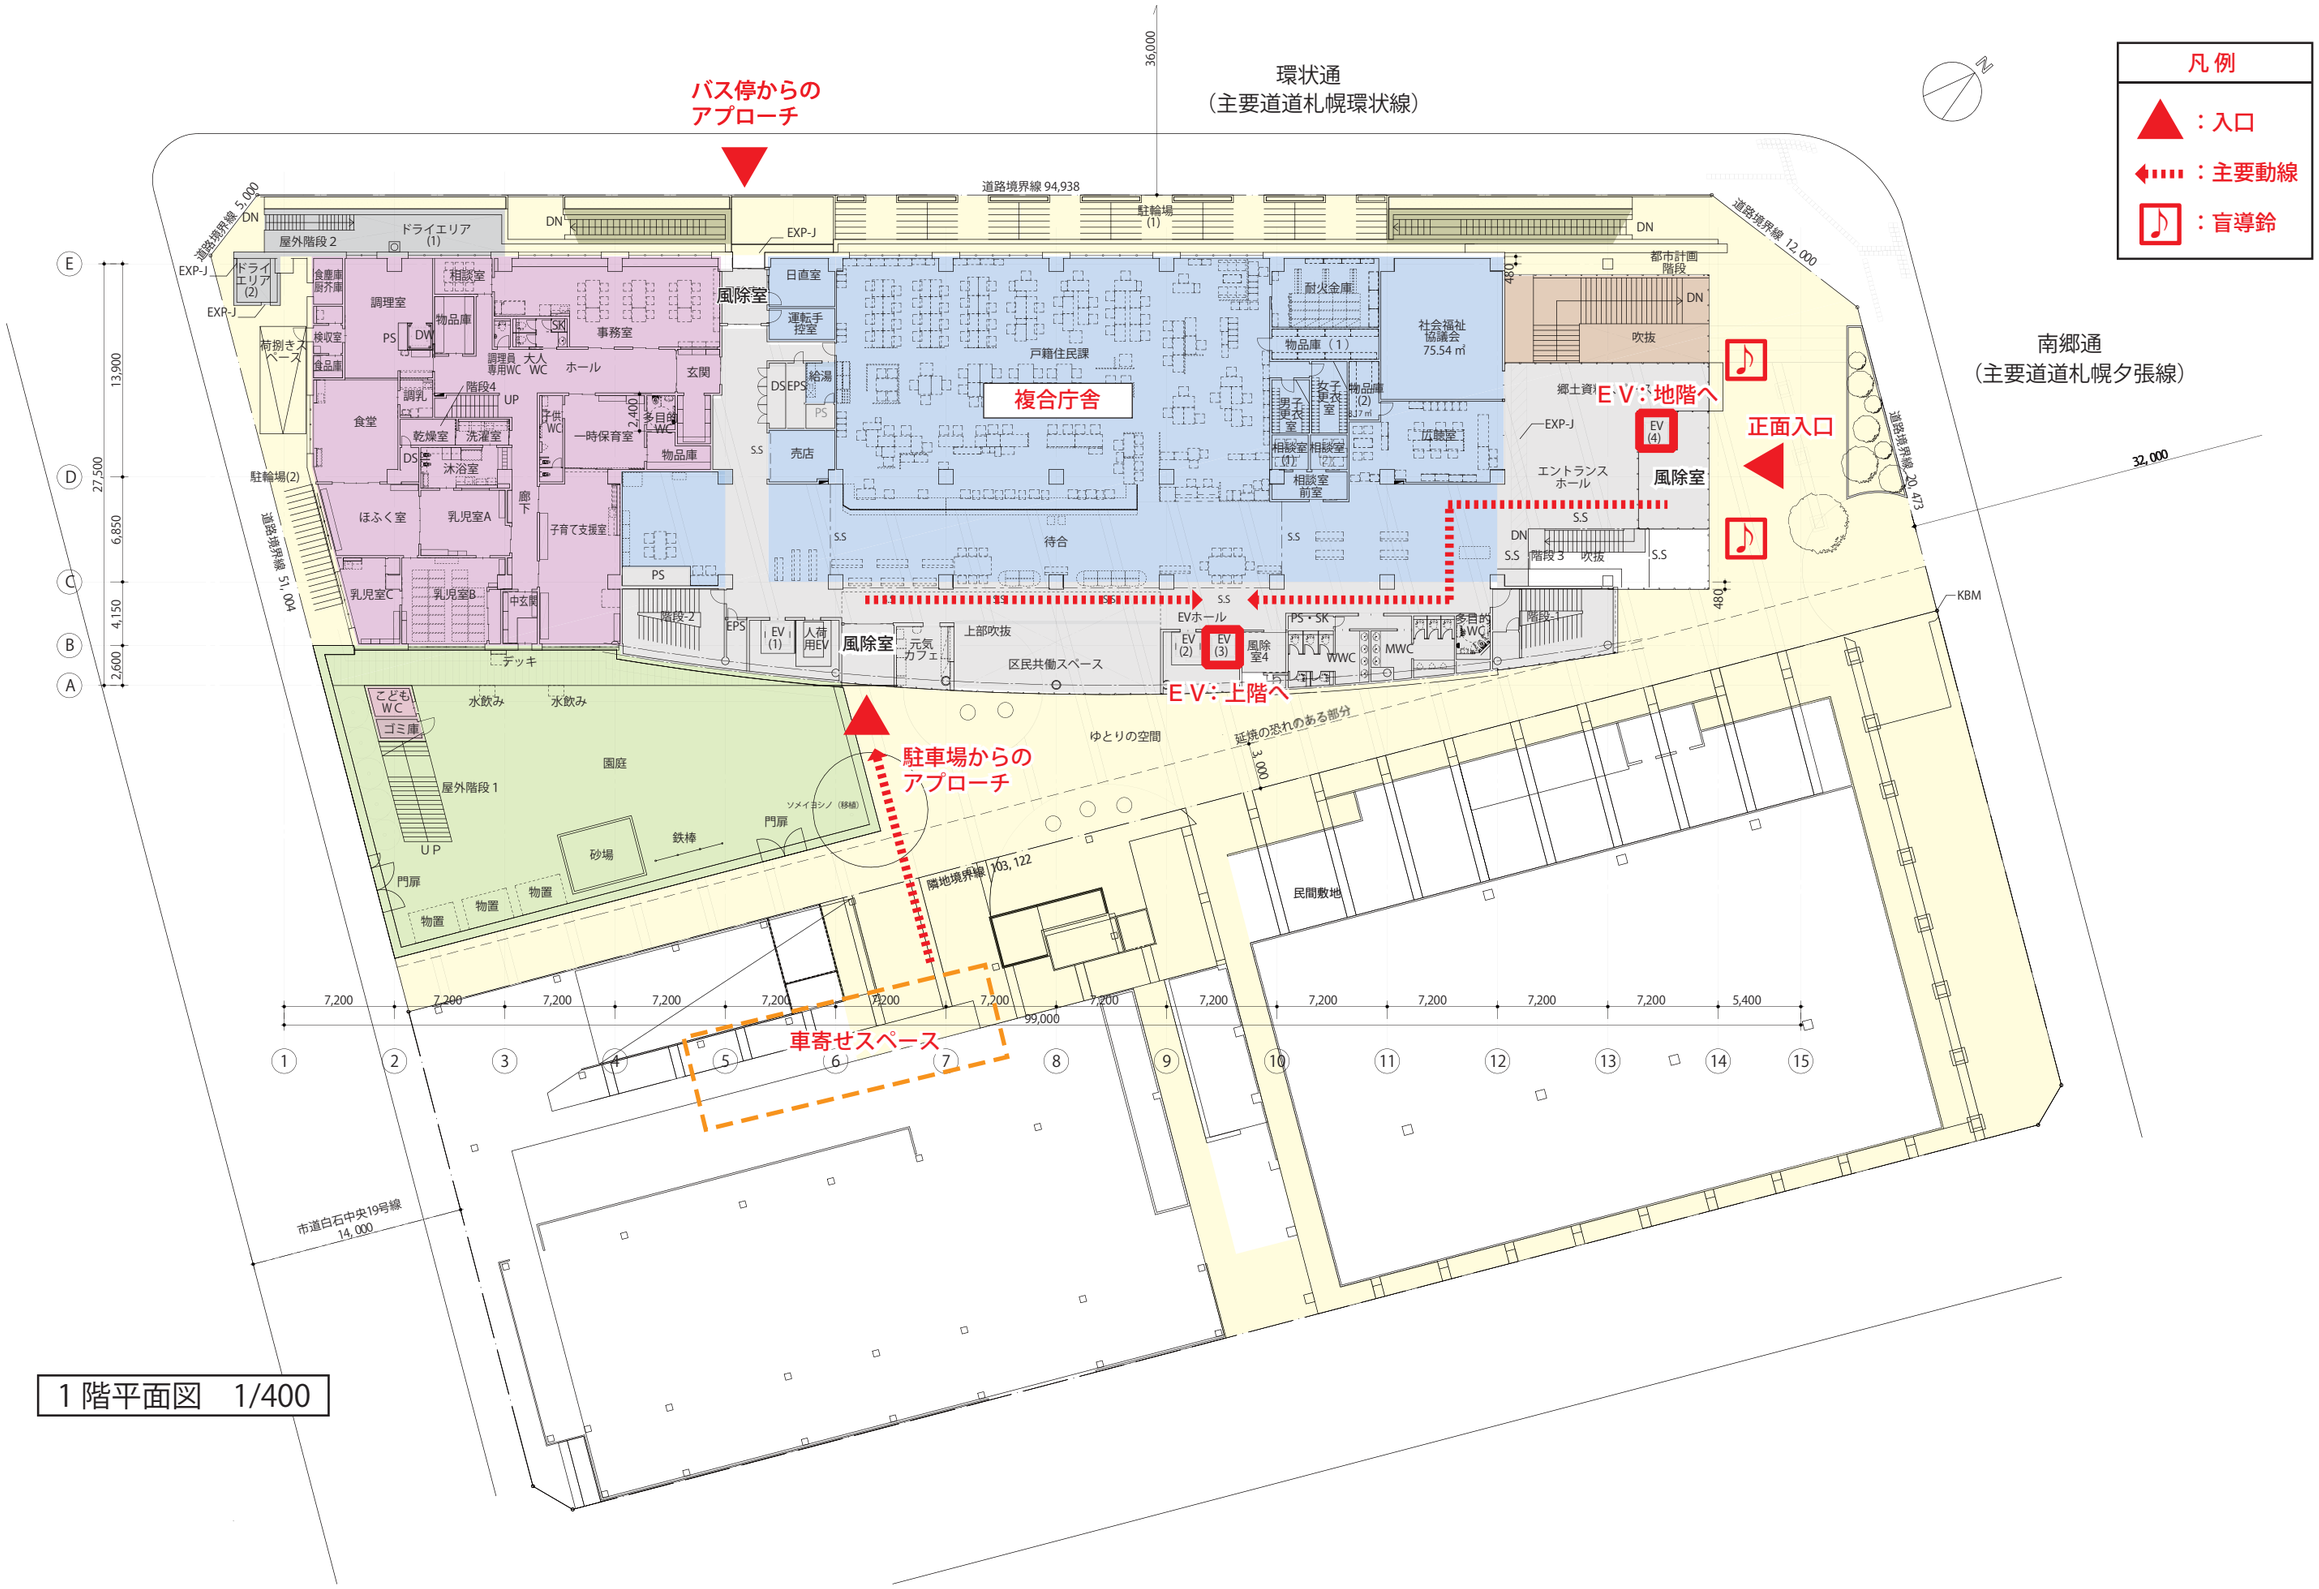


凡例

▲：入口

：主要動線

：盲導鈴

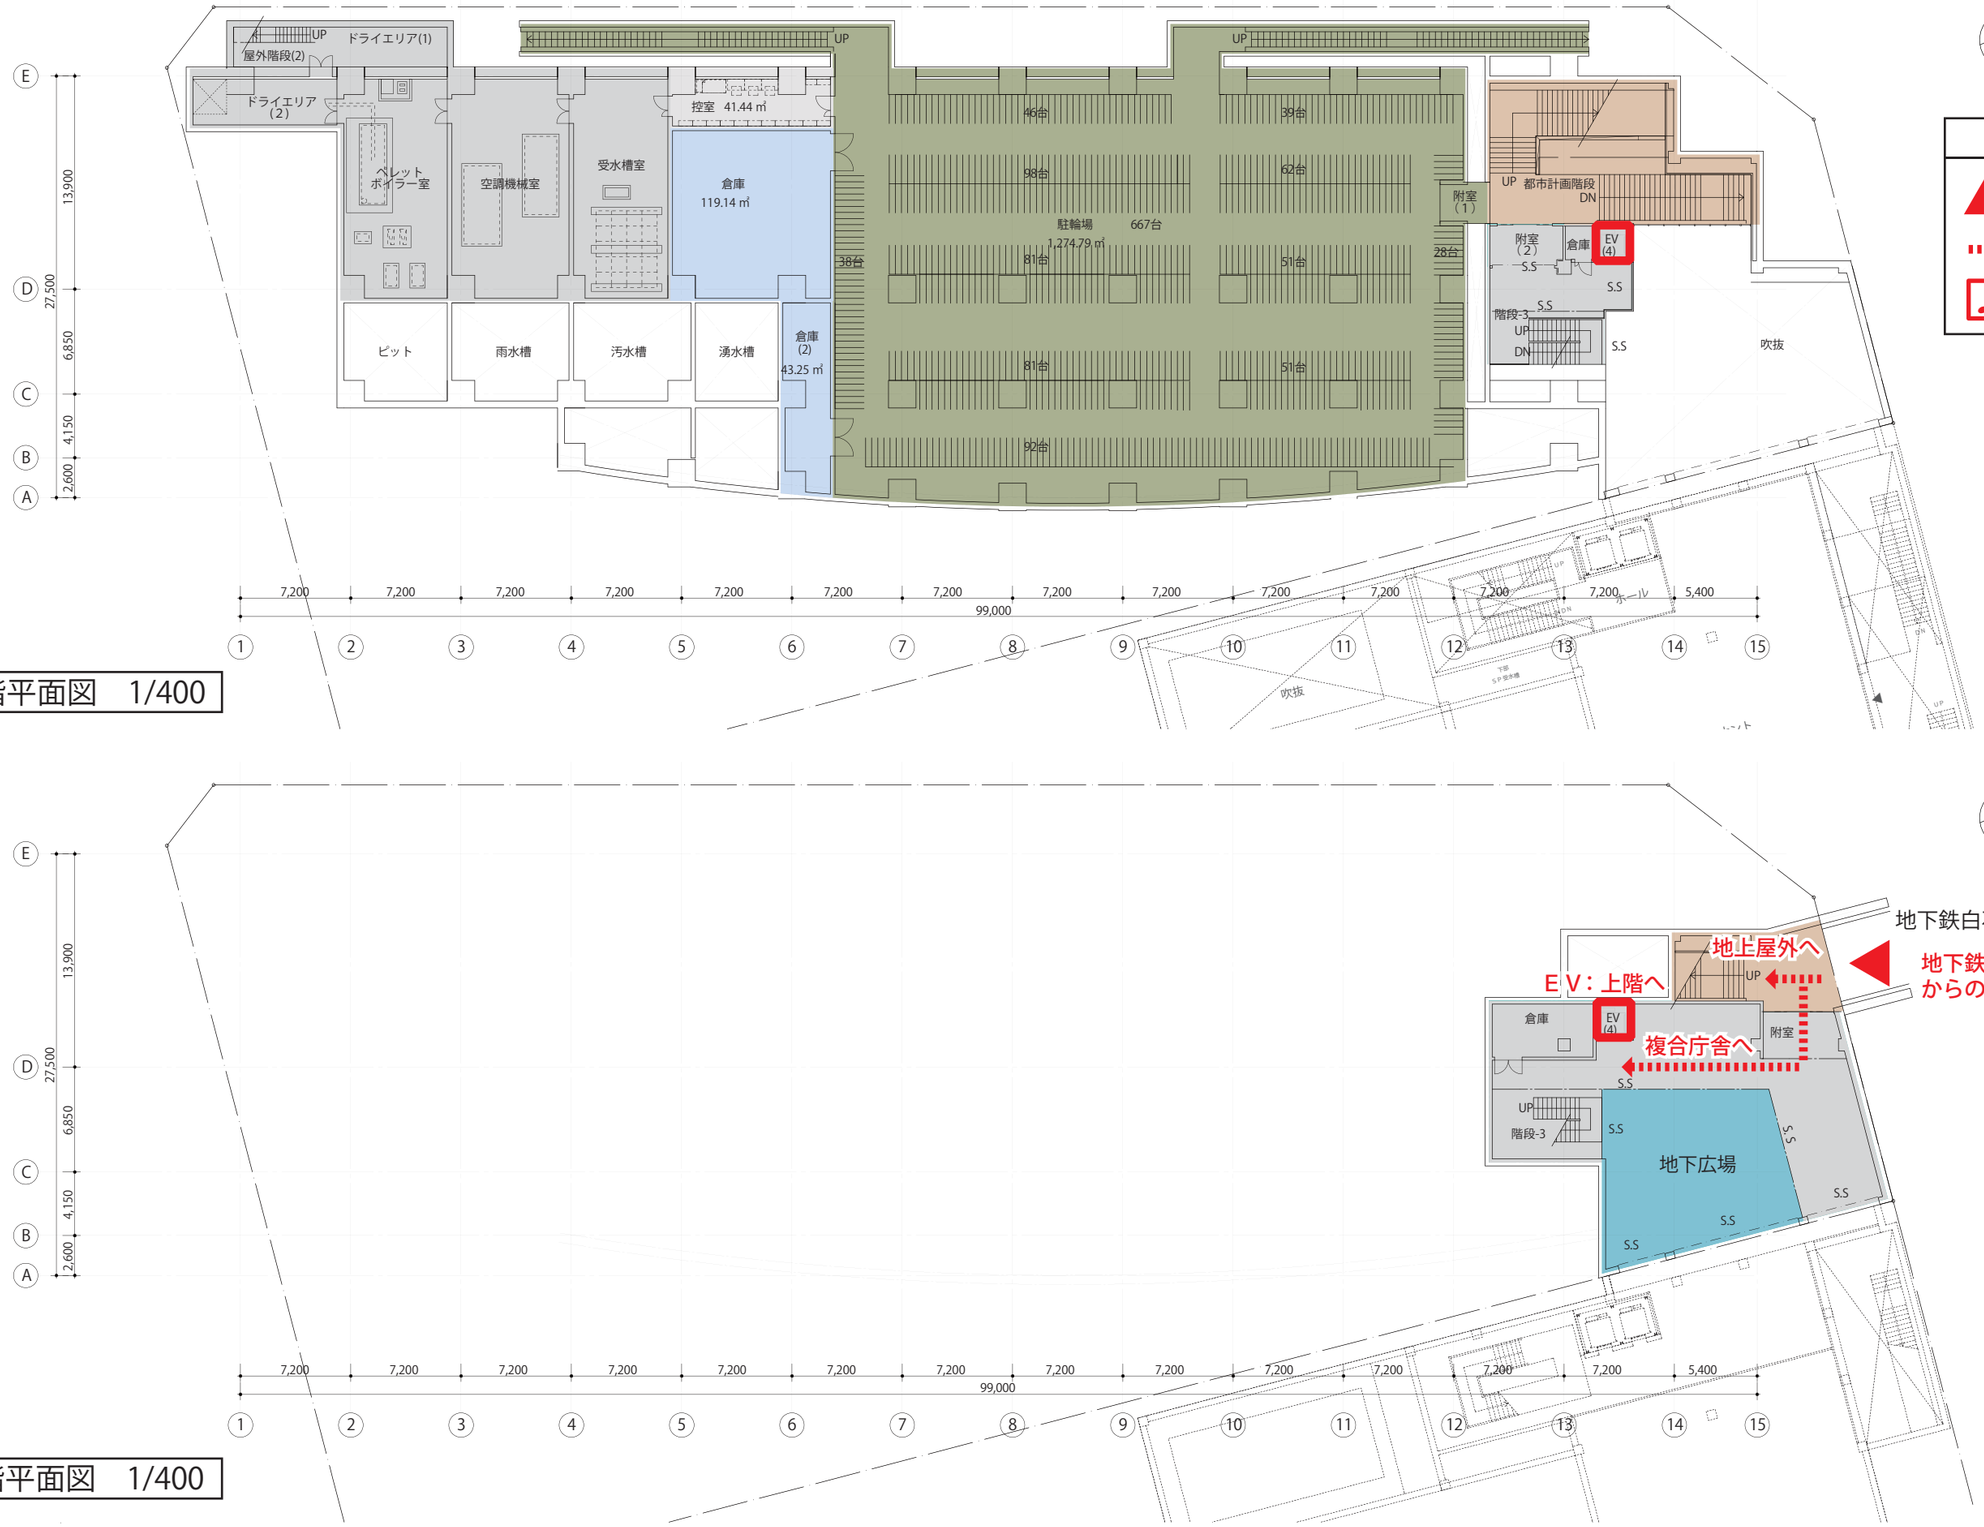地下１階平面図　1/400

地下２階平面図　1/400