


(参考) 来庁者通路幅 : 1階




凡例

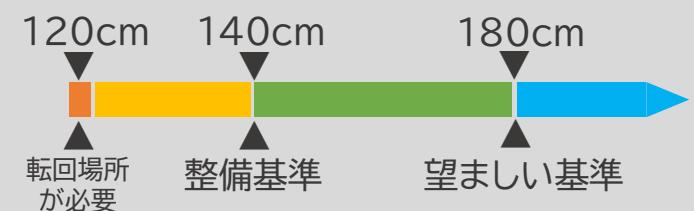


(参考) 来庁者通路幅 : 2階



凡例

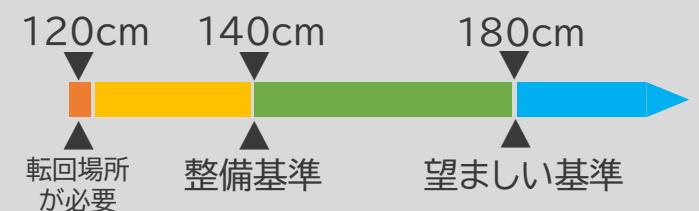


(参考) 来庁者通路幅 : 5階

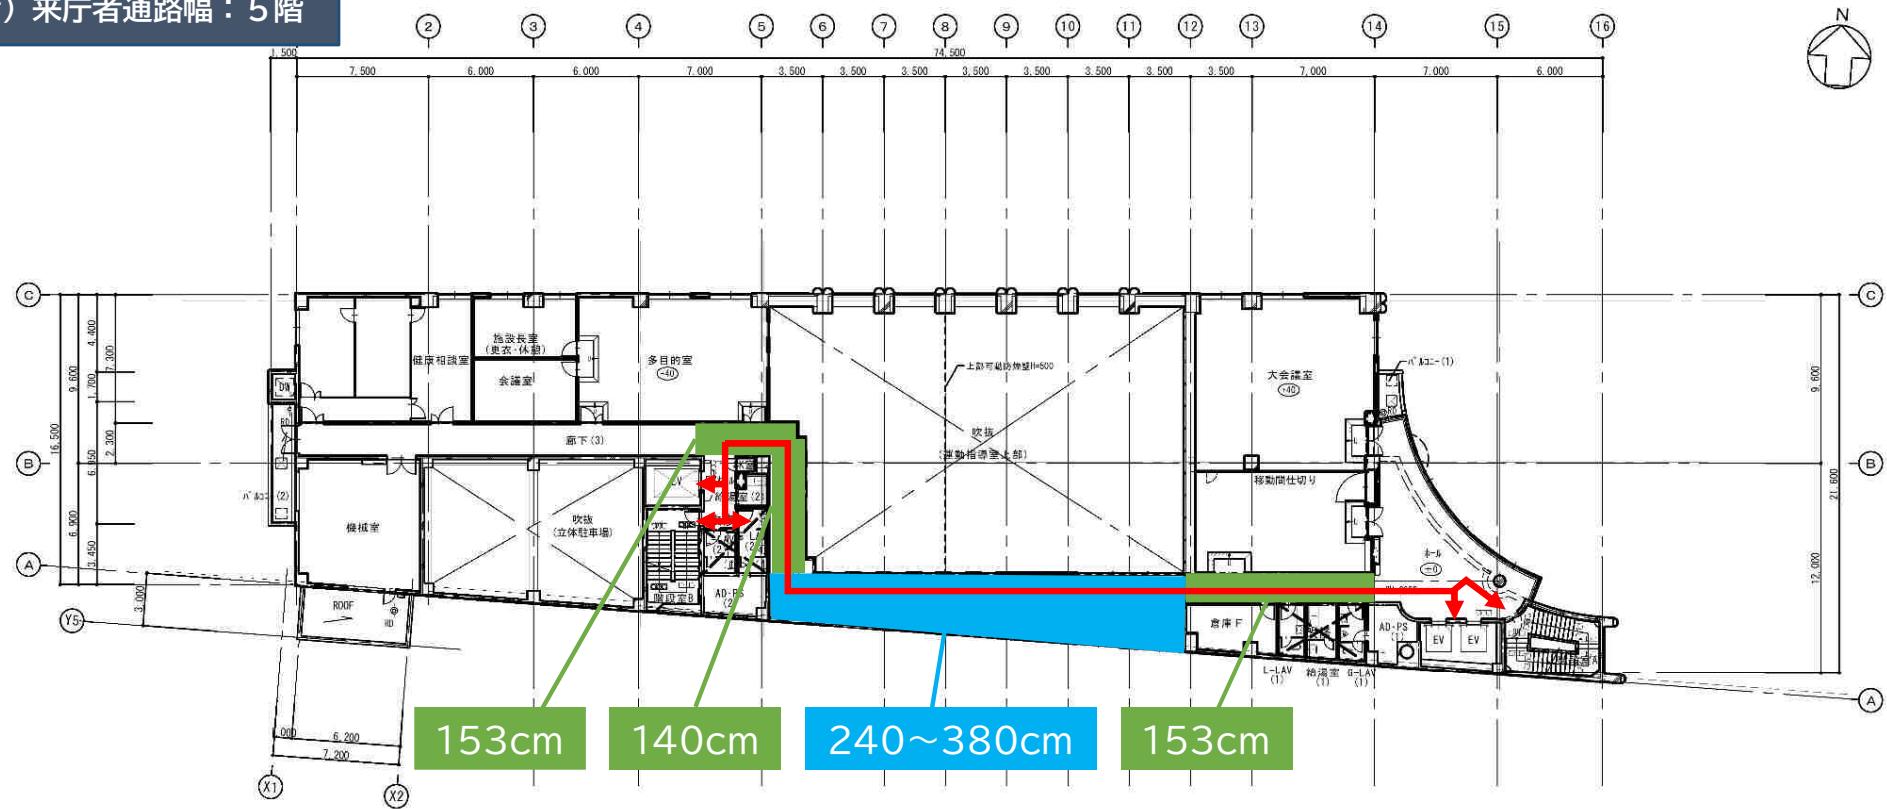

凡例



(参考) 来庁者通路幅 : 6階

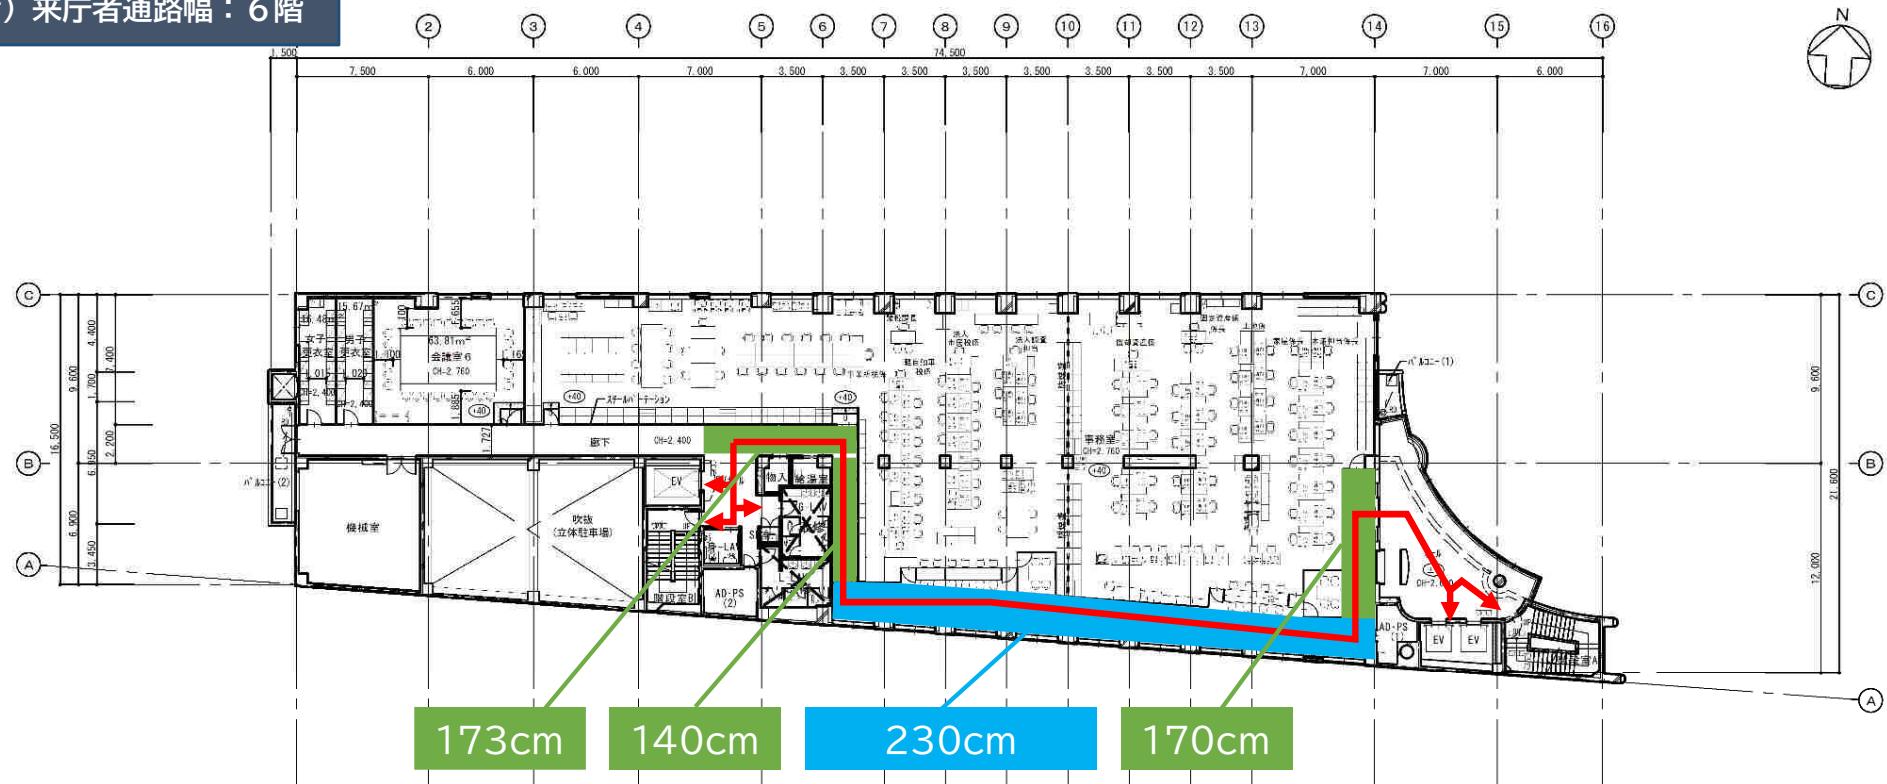

凡例

