

令和7年6月26日


(仮称) 新展示場整備事業

バリアフリーチェック

(第2回)


※抜粋

02 敷地概要

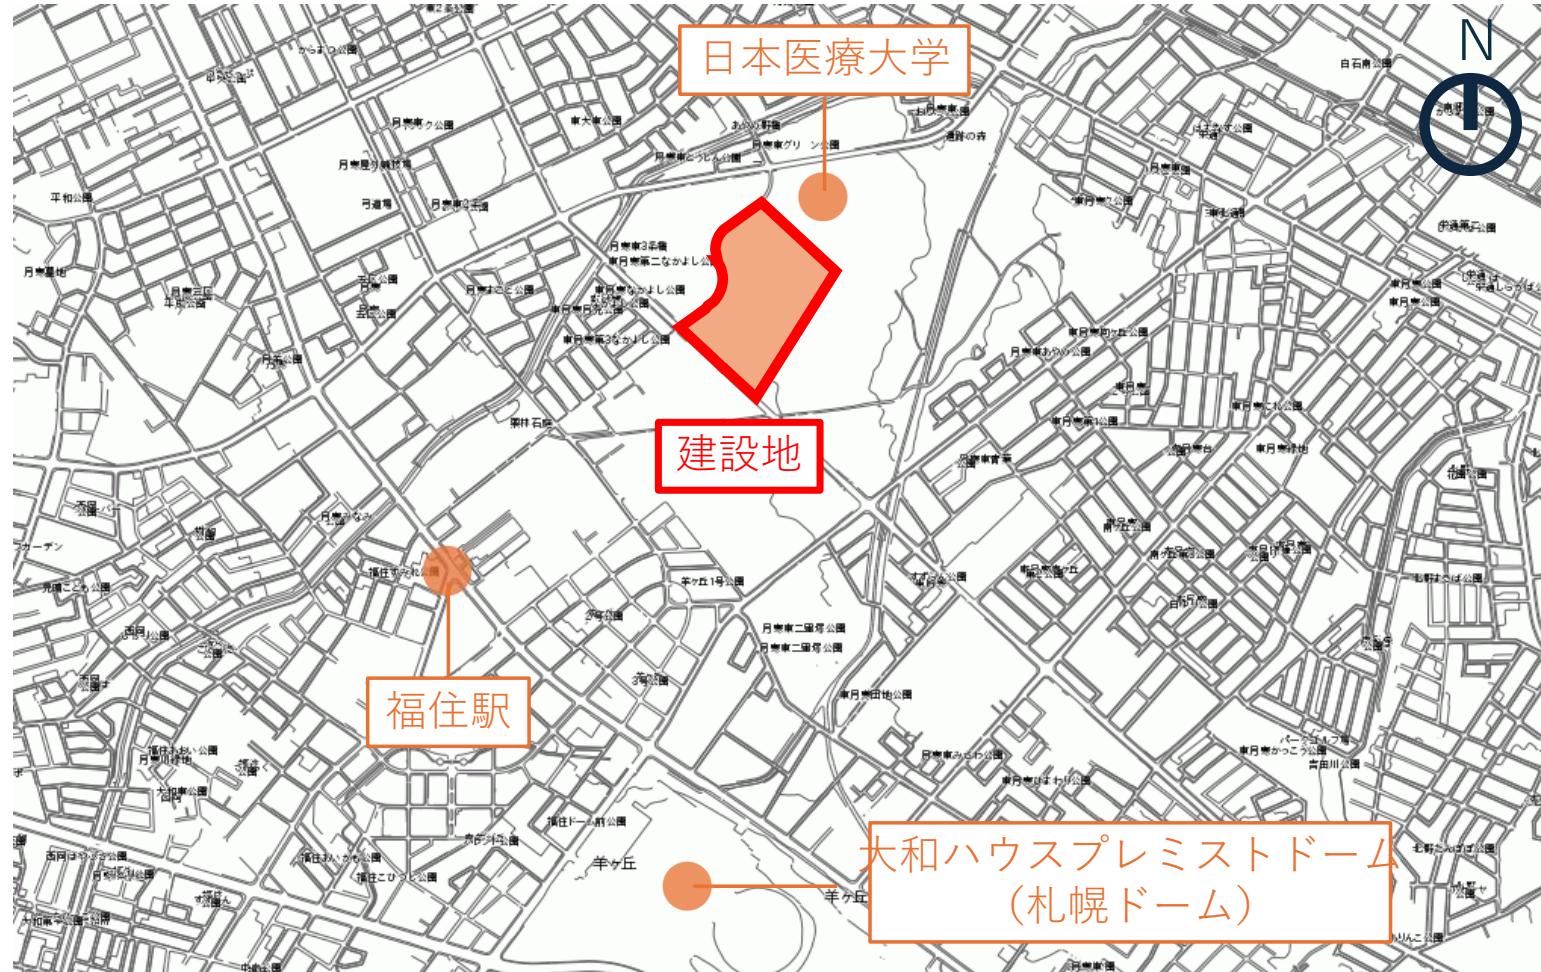

建設地：札幌市豊平区月寒東3条11丁目（月寒グリーンドーム跡地）


03 事業概要

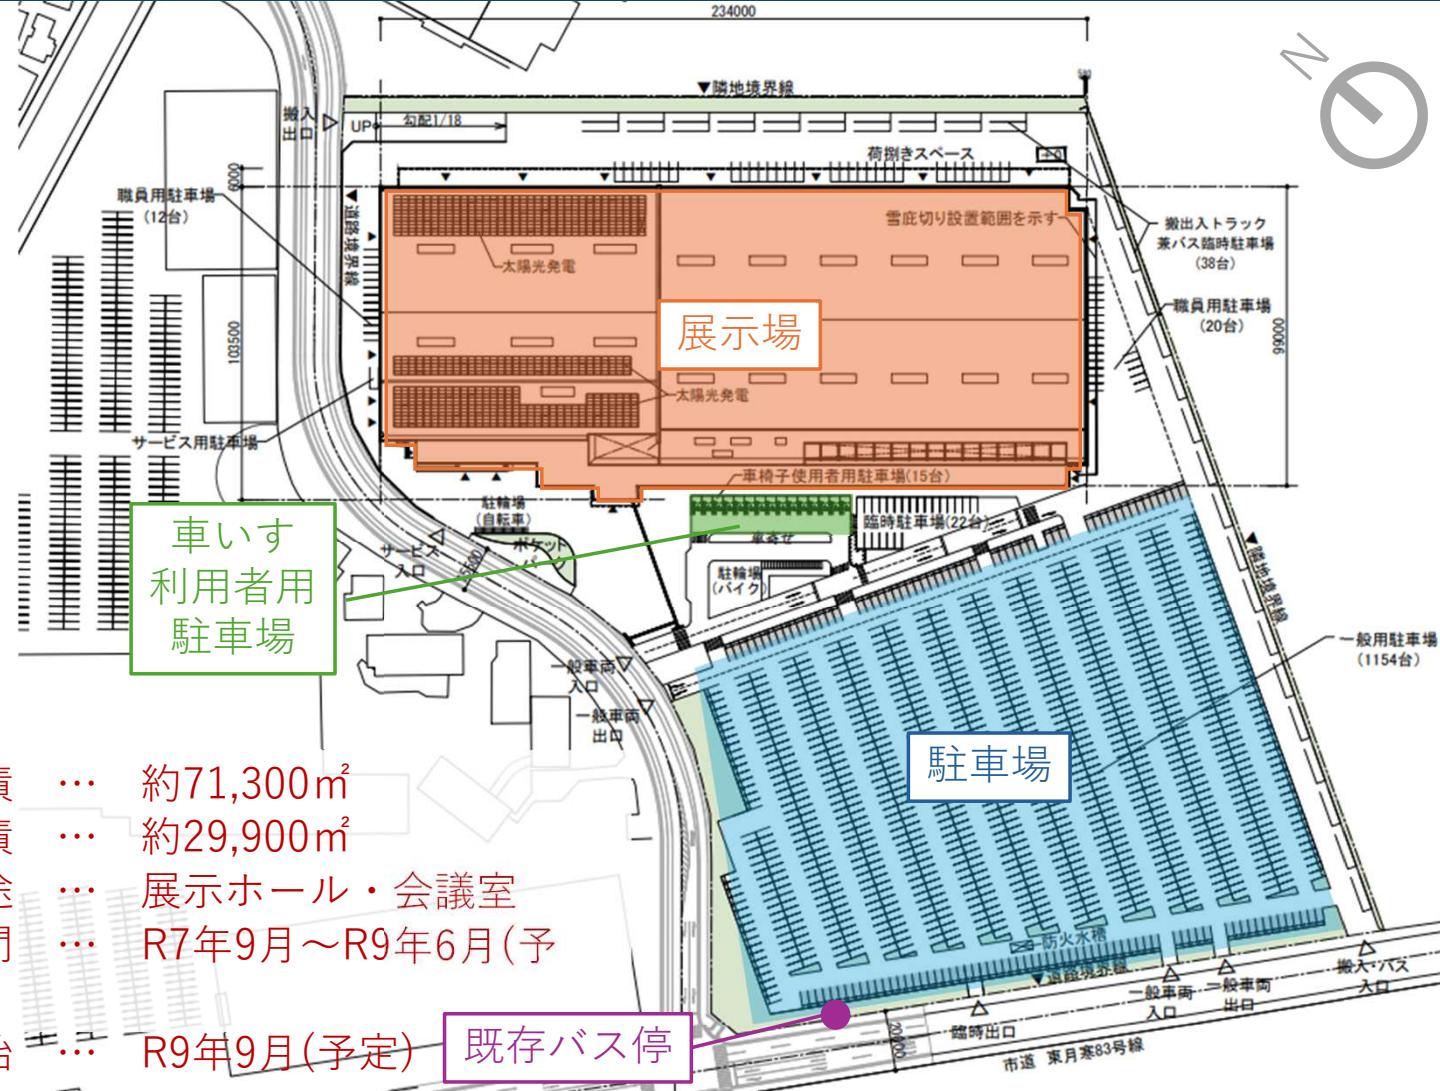

- … 敷地面積 約71,300m²
- … 延べ面積 約29,900m²
- … 主な用途 展示ホール・会議室
- … 工事期間 R7年9月～R9年6月(予定)
- … 供用開始 R9年9月(予定)


※上記記載内容は現時点でのものであり、今後変更となる可能性があります。

04 プラン概要

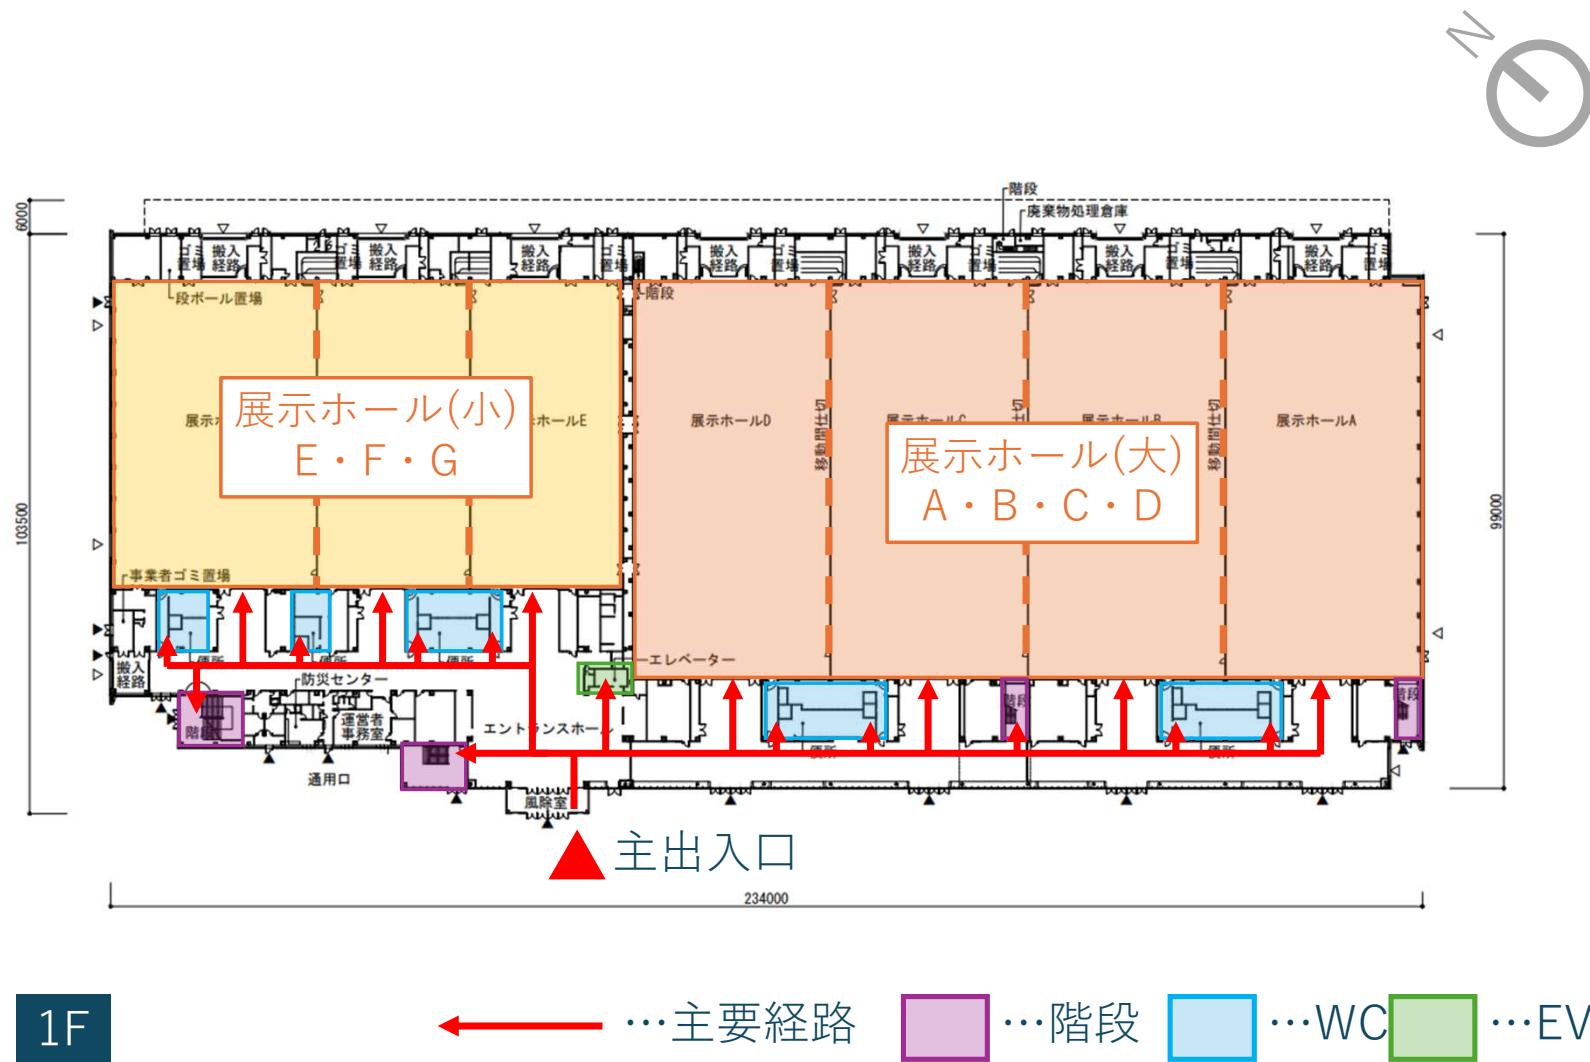

※上記記載内容は現時点でのものであり、今後変更となる可能性があります。

05 プラン概要

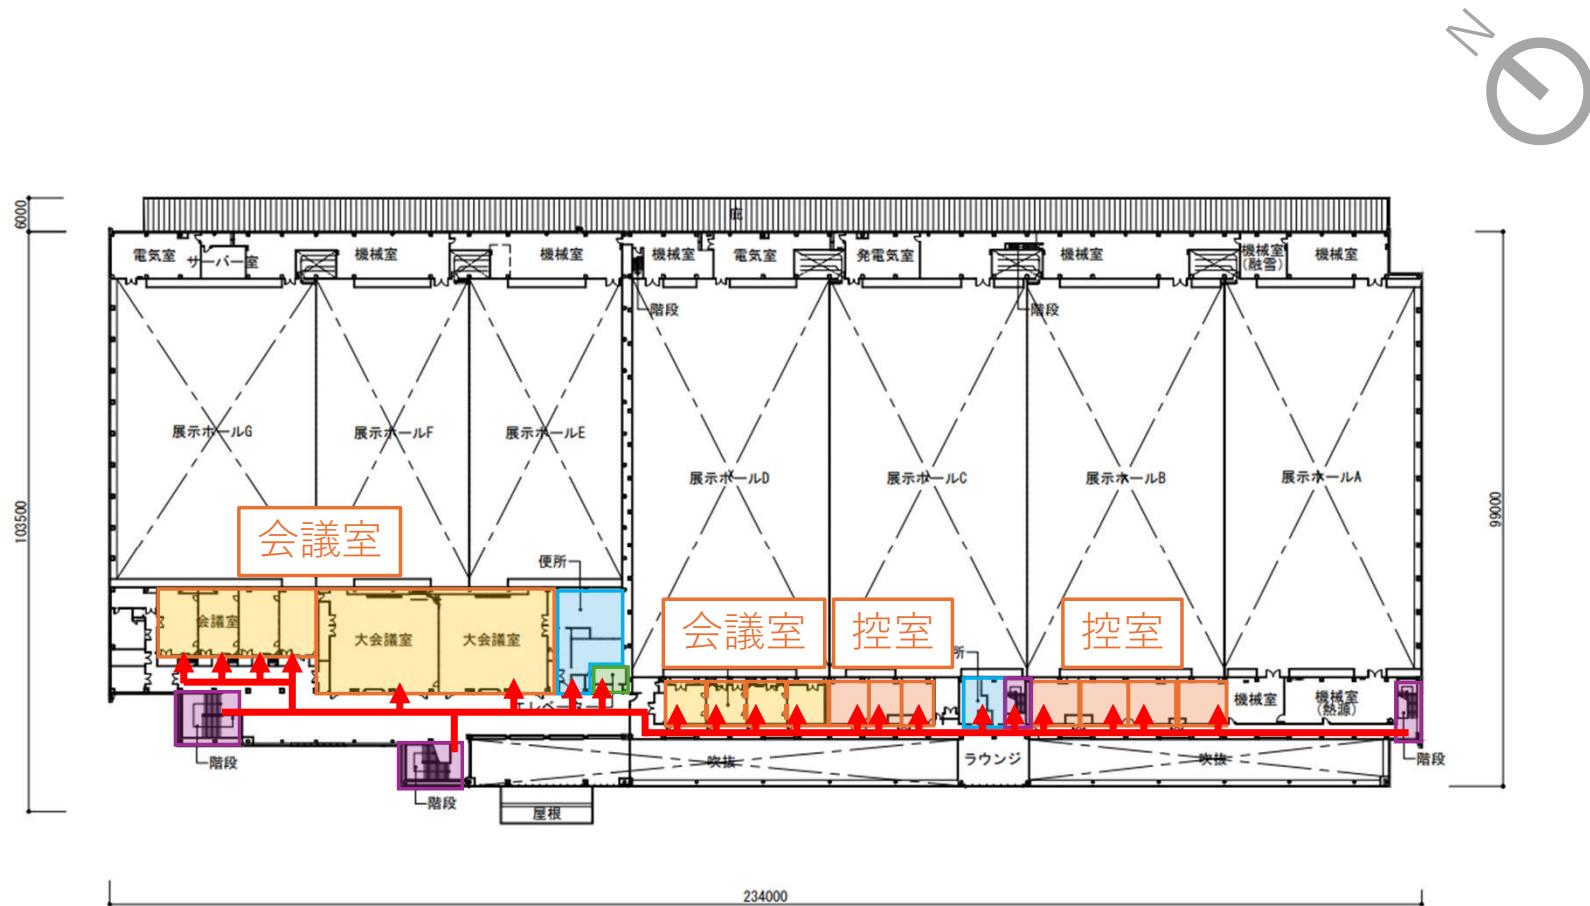

2F

← …主要経路




※上記記載内容は現時点でのものであり、今後変更となる可能性があります。

06 前回頂いたご意見への対応－外構計画

…ロードヒーティングの範囲

- ①前面道路からメインエントランスまでの動線
- ②タクシーバース・車椅子駐車場からの動線
- ③建物際とエントランス広場の一部

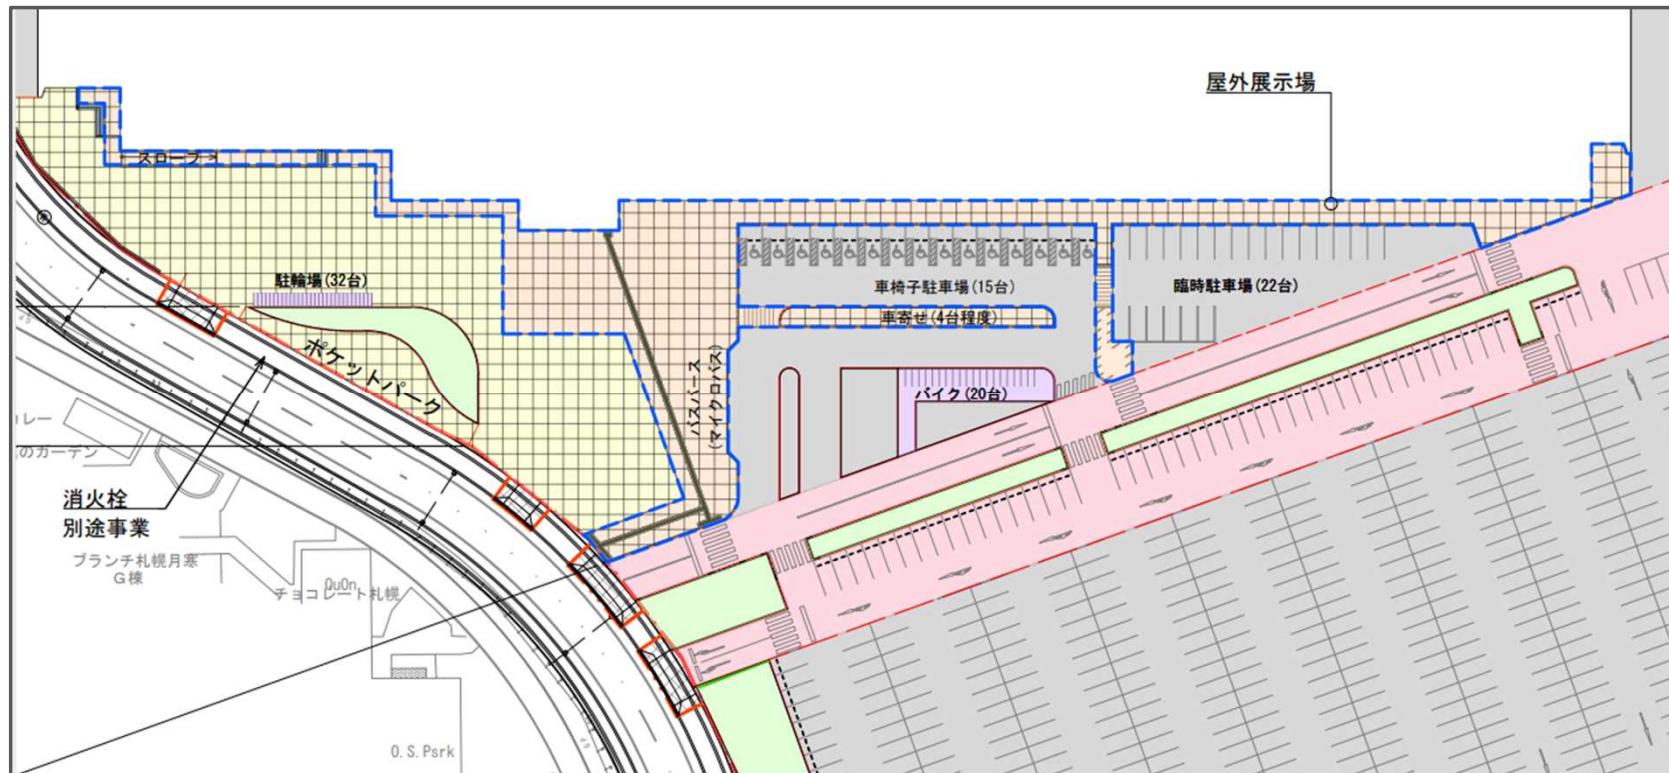


※上記記載内容は現時点でのものであり、今後変更となる可能性があります。

7

手洗い（鏡付き）


大便器（手すり付き）
ベビーチェア
オストメイト

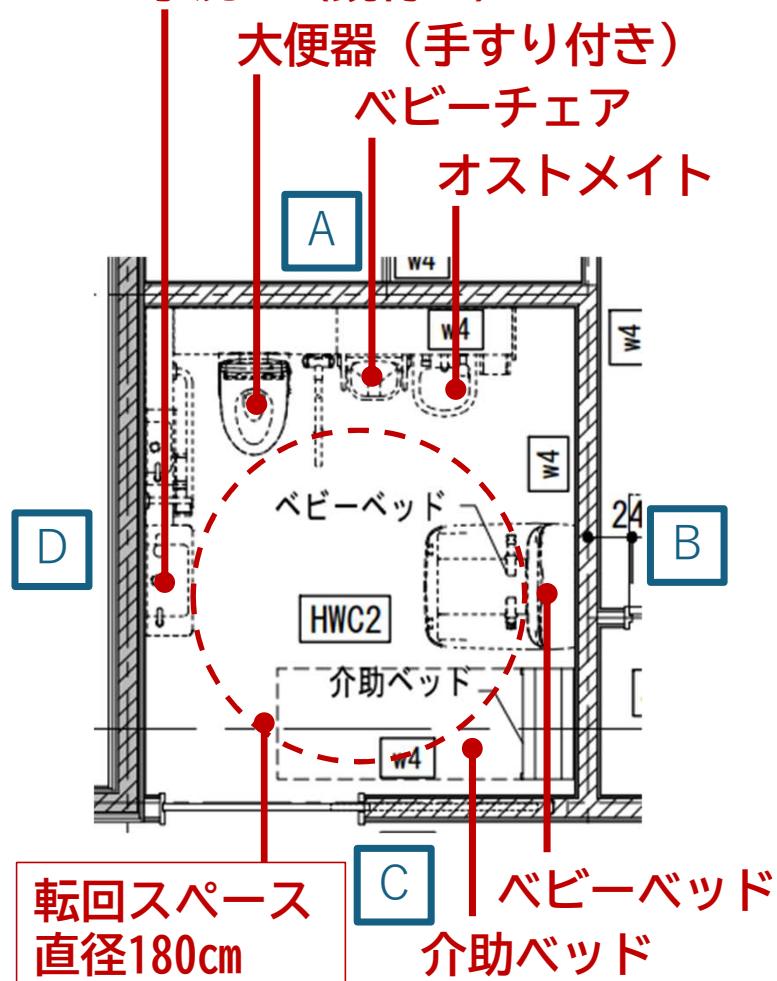

バリアフリートイレ(HWC2)
【ゆとりのあるタイプ】

寸法は壁芯のため有効幅は下記数値よりも小さくなります。


HWC9 … 幅2450mm×奥行3340mm（壁芯抑え）

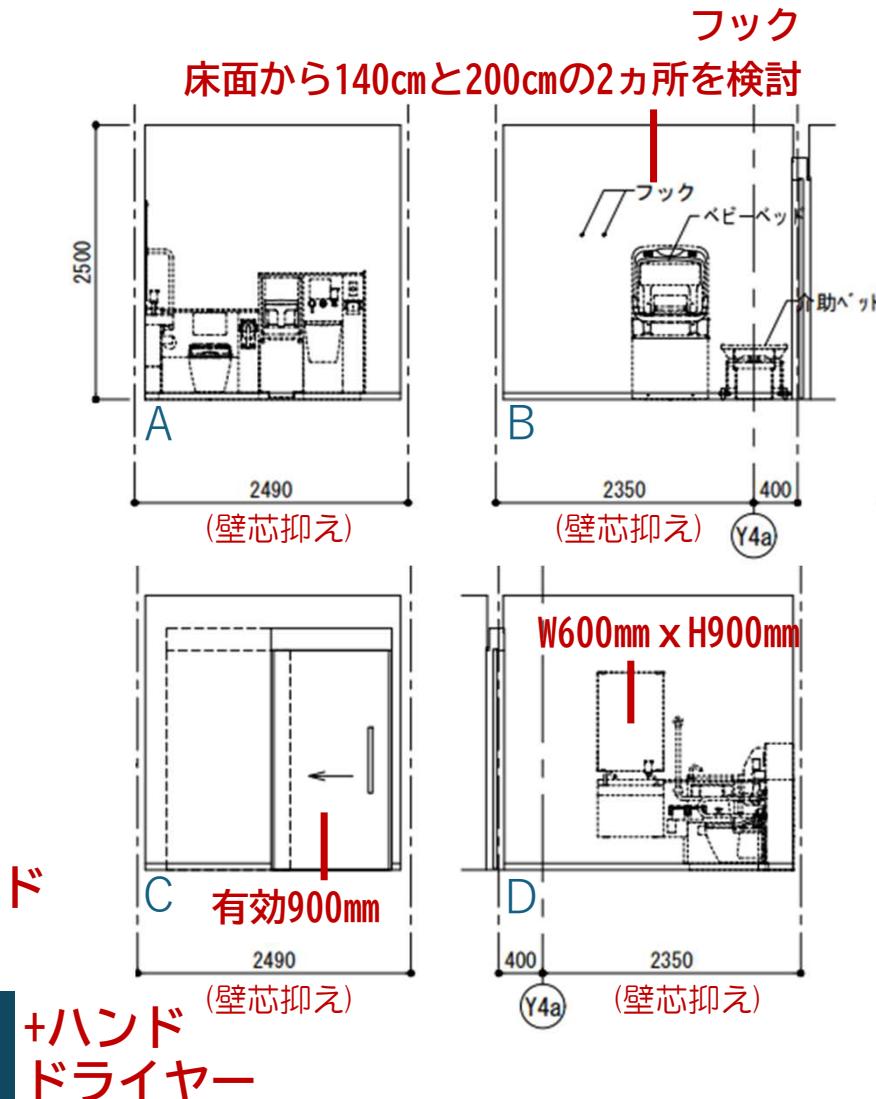

※上記記載内容は現時点でのものであり、今後変更となる可能性があります。

8


フィッティングボード (広々トイレ1, 3, 5のみ)

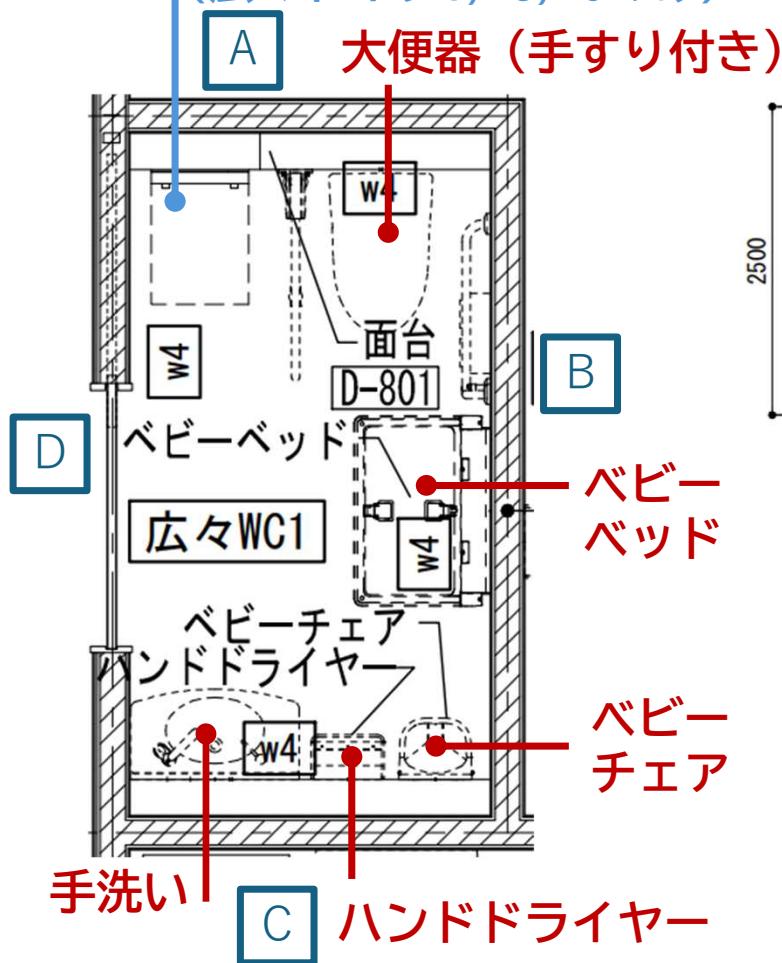

広々トイレ1
【フィッティングボードあり】


寸法は壁芯のため有効幅は下記数値よりも小さくなります。

広々WC3 … 幅1620mm × 奥行2940mm (壁芯抑え)
広々WC5 … 幅3725mm × 奥行1910mm (壁芯抑え)

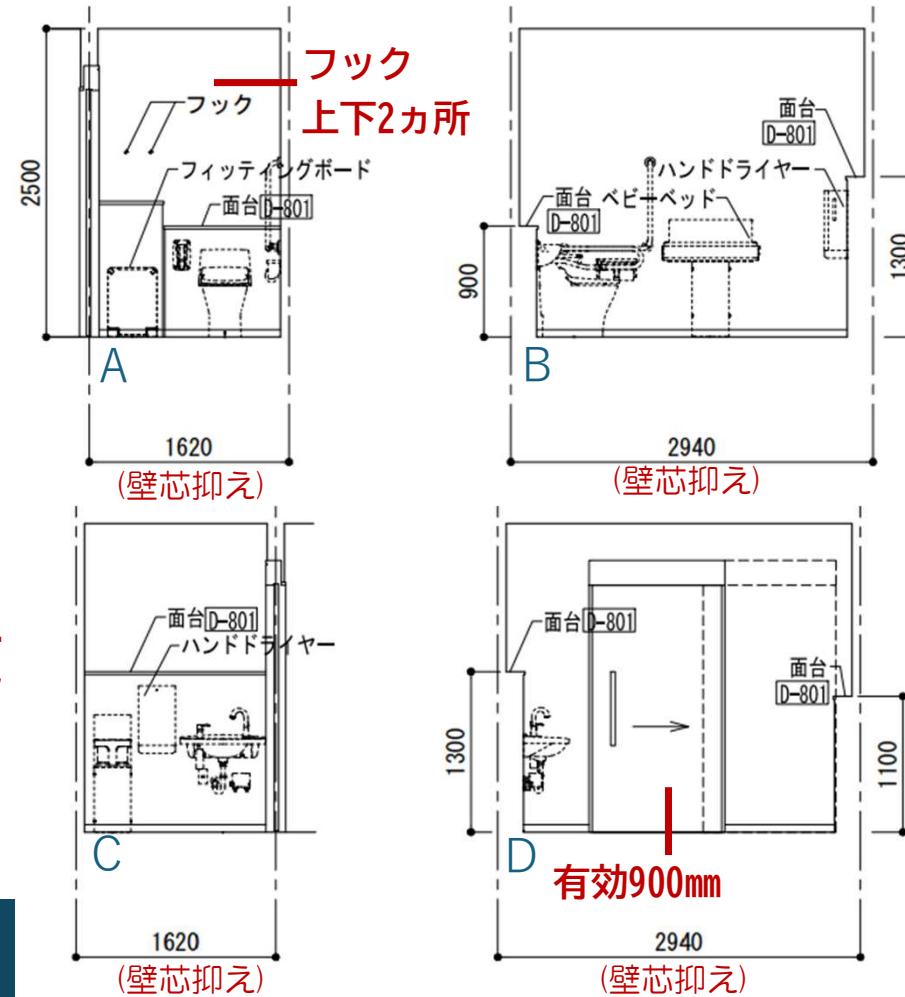

※上記記載内容は現時点でのものであり、今後変更となる可能性があります。

9 トイレまとめ

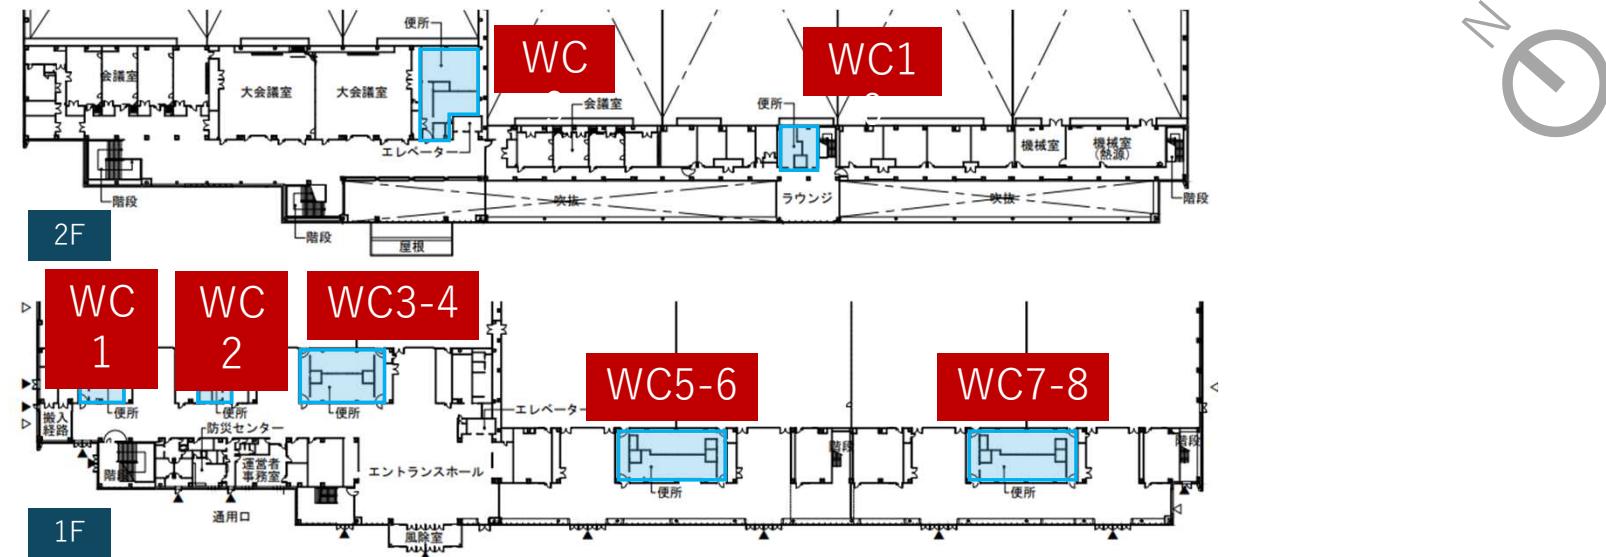

	WC1	WC2	WC3	WC4	WC5	WC6	WC7	WC8	WC9	WC10
バリアフリートイレ (直径180cm・介助ベッドあり)		○							○	
バリアフリートイレ (直径150cm・介助ベッドスペースのみ)	○		○	○	○	○	○	○		○
広々トイレ (フィットティングボードあり)					○		○		○	
広々トイレ (フィットティングボードなし)						○		○		

※上記記載内容は現時点でのものであり、今後変更となる可能性があります。