

■ 藻南公園再整備 事業概要

R7.6 札幌市建設局みどりの推進部

➤ 藻南公園について

藻南公園は豊平川の上流に位置し、雄大な自然に囲まれながらバーベキューやスポーツを楽しむことができ、広く市民に親しまれている総合公園である。

昭和 32 年（1957 年）の開設以降、部分的な施設改修や拡張整備を行ってきたが、施設全体の老朽化が進んでいるほか、駐車場の不足やバリアフリーへの未対応といった課題が生じている。

上記の課題解消や公園全体の利便性・魅力の向上を目的とし、令和 4 年度から再整備に向けた調査・検討作業を進めている。大きなゾーニングの変更は行わないものの、一部のエリアで機能再編を行うなど、公園全体の再整備に向けた検討を行っている。

◆所在地：札幌市南区川沿 9～11 条 1 丁目

真駒内柏丘 7, 8, 12 丁目


◆面積：約 31.3ha

◆供用開始：昭和 32 年度（1957 年度）

◆公園種別：総合公園

◆改修概要：管理事務所、野球場、テニスコート、パークゴルフ場、遊戯広場、ステージ、芝生広場、トイレ、園路等

位置図および周辺状況

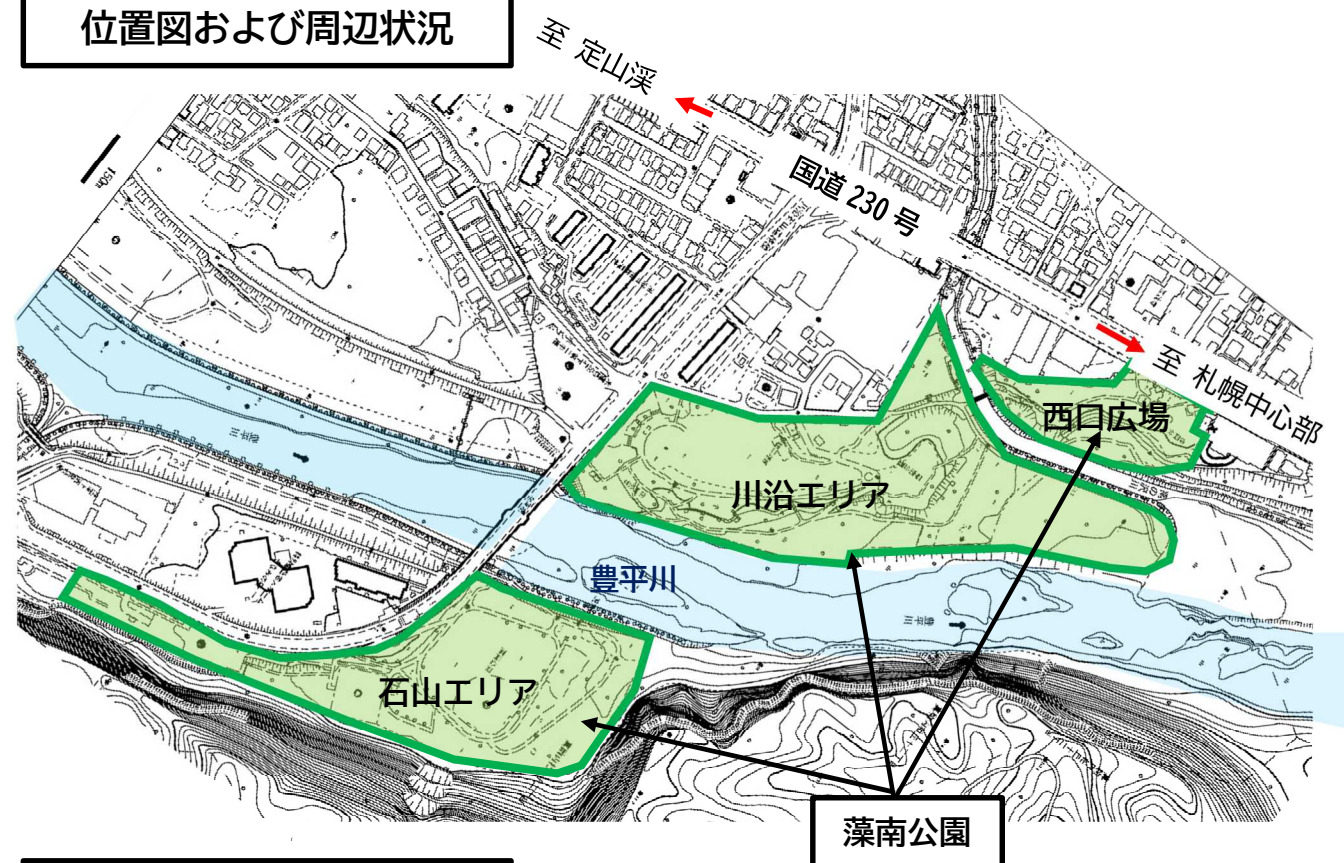

事業スケジュール

令和 6 年度：基本設計

令和 7 年度：実施設計

令和 8～10 年度：川沿エリア・西口広場の整備

令和 11～12 年度：石山エリアの整備

川沿エリアの現況（園路）



川沿エリアの現況（管理事務所）



西口広場の現況（園路）



石山エリアの現況（駐車場）



施設および園路計画




1. 移動円滑化経路

再整備事業で改修する主な施設は、管理事務所、トイレ及び駐車場を初め、各広場に整備する水飲台、シェルター、野外ステージとなる。これらの施設に対するアプローチ園路については、全て移動等円滑化園路として整備を予定している。

- ・移動円滑化経路の幅員は、1.8～3.0m
- ・勾配は、5％(1/20)以下(現況の地形上やむを得ない箇所については 8％(1/12)以下)
- ・高さ 50 cmごとに 150 cm以上の平坦部を設ける。

2. 駐車場

- ・川治エリアと優先駐車場の駐車台数合計 130 台のうち、車いす用駐車区画を川治駐車場へ1台、優先駐車場へ 2 台、優先駐車場には車いす用駐車区画のほかに 14 台の優先駐車区画を整備する予定。
- ・石山エリアは駐車台数 63 台のうち1台を車椅子用駐車区画とした。
- ・優先駐車区画は、車いす使用者だけでなく、全ての障がい者を対象としている。優先駐車区画の利用の考え方を示す注意看板の設置や、駐車区画へのシートの貼り付け等を行い、優先駐車場の運用について利用者へ喚起したい。

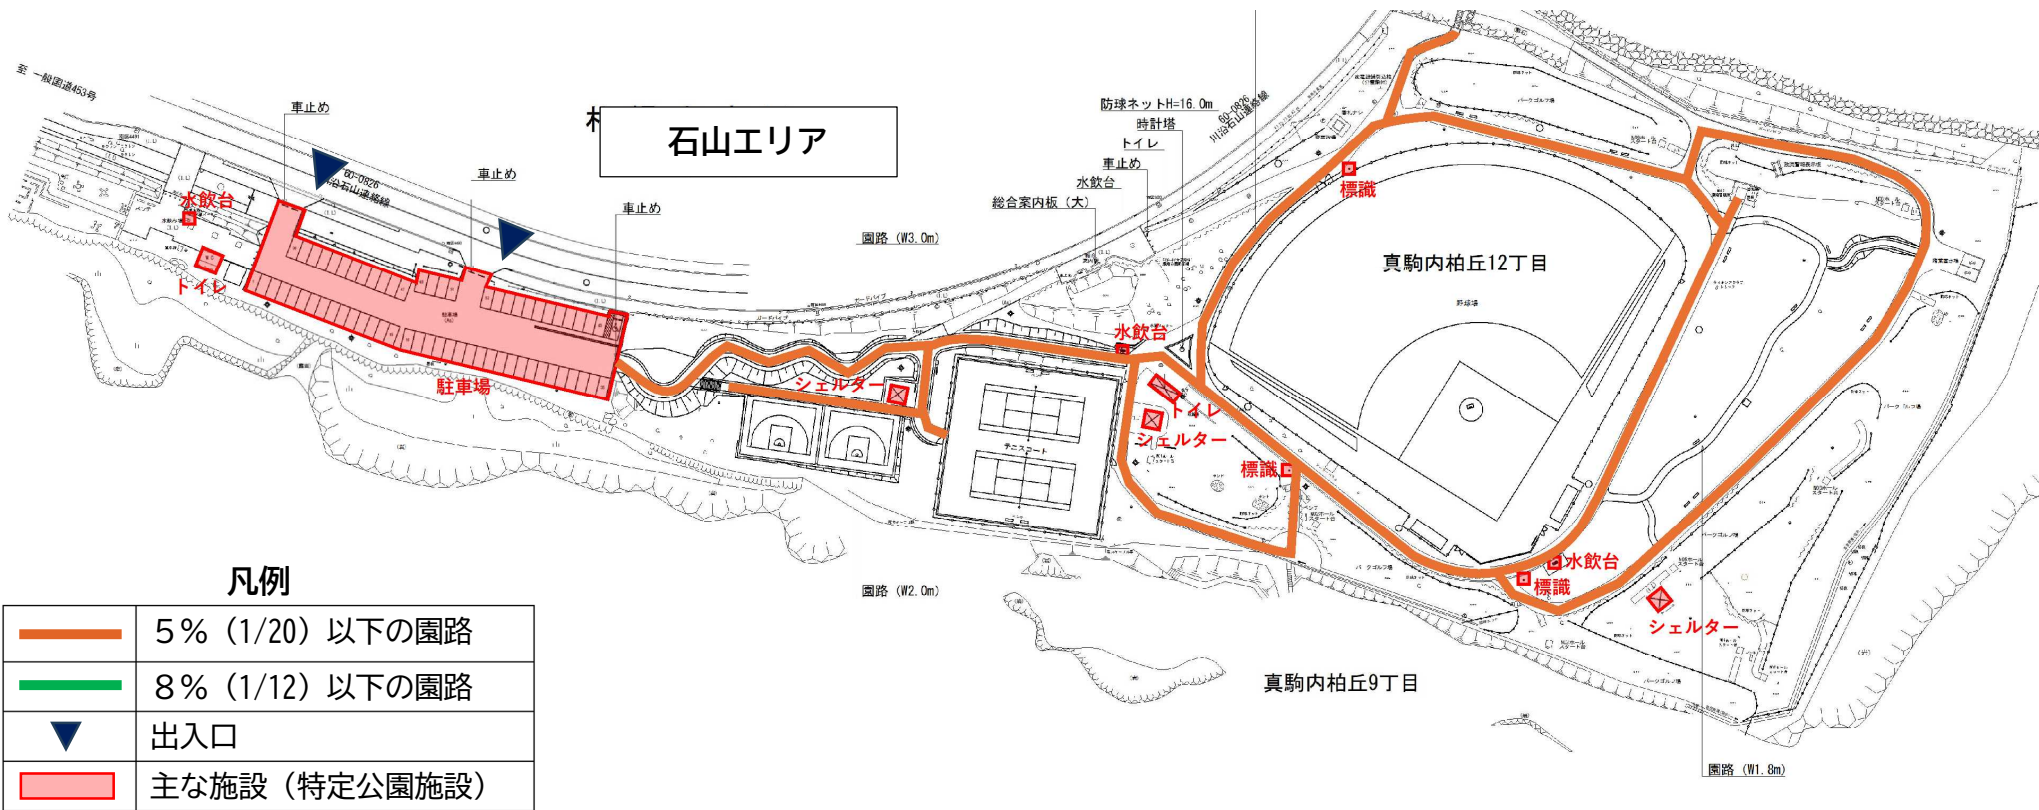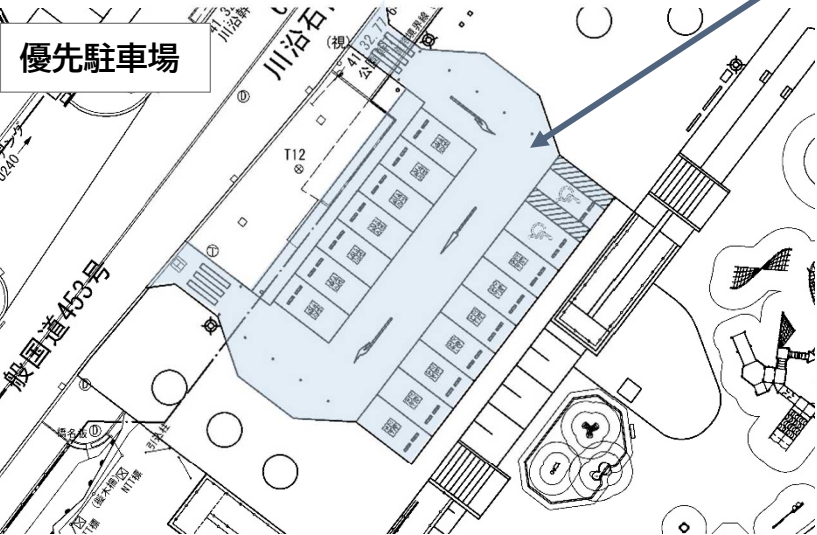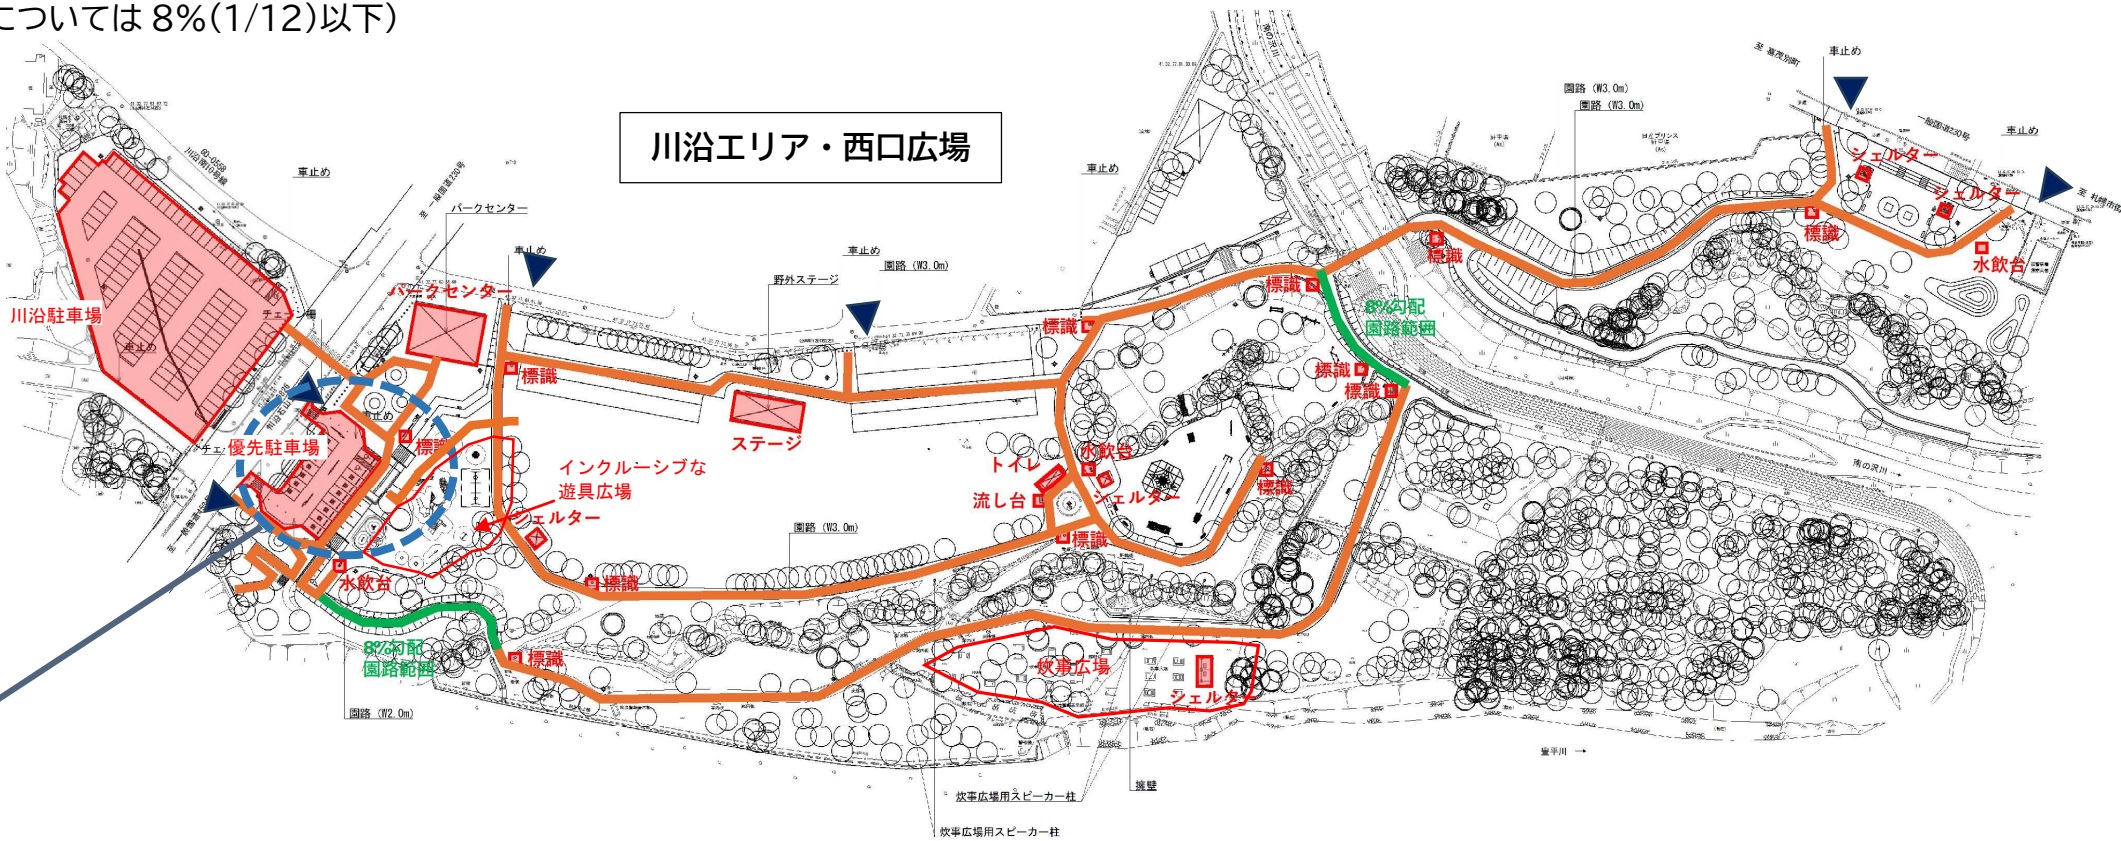

注意看板 (案)

サインシート (案)

凡例	
	5 % (1/20) 以下の園路
	8 % (1/12) 以下の園路
	出入口
	主な施設 (特定公園施設)

建築計画（パークセンター）

パークセンター平面図

