


名 称	マンホール修繕施工図（５）
旧型マンホール上絞部ブロックと平受鉄蓋	

旧型マンホール上絞部ブロックと旧型平受鉄蓋金枠を固定するためのコンクリート工

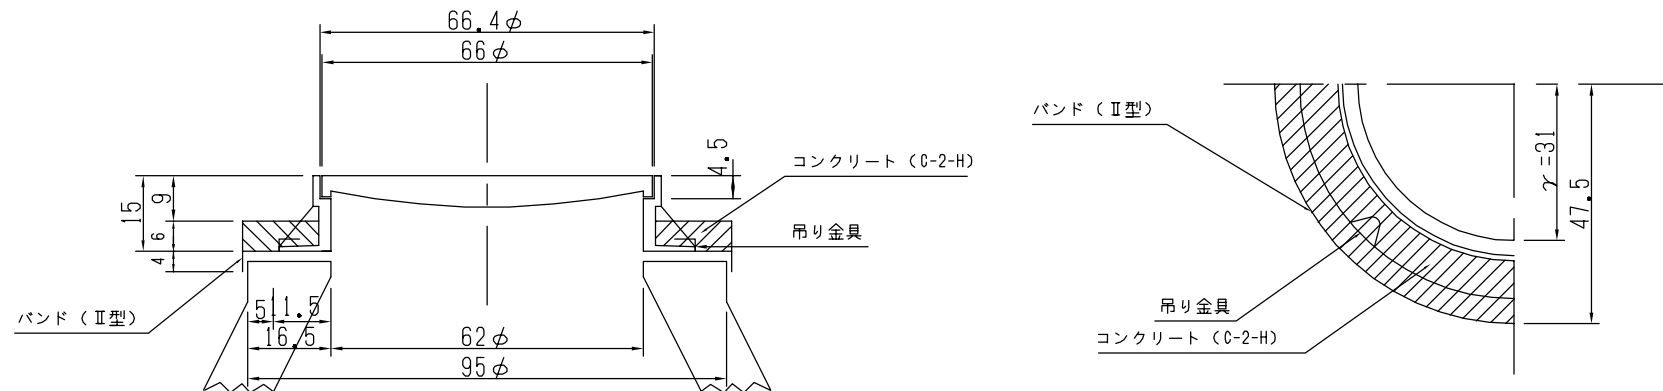

※ 舗装復旧厚が 9 c m 未満の場合は、基層合材でコンクリート上面まで舗装する。
上絞部の吊り金具は、図のように曲げて金枠を押さえる。