


名 称	レジンコンクリート製マシンホール鉄蓋設置図
φ 3 0 0	

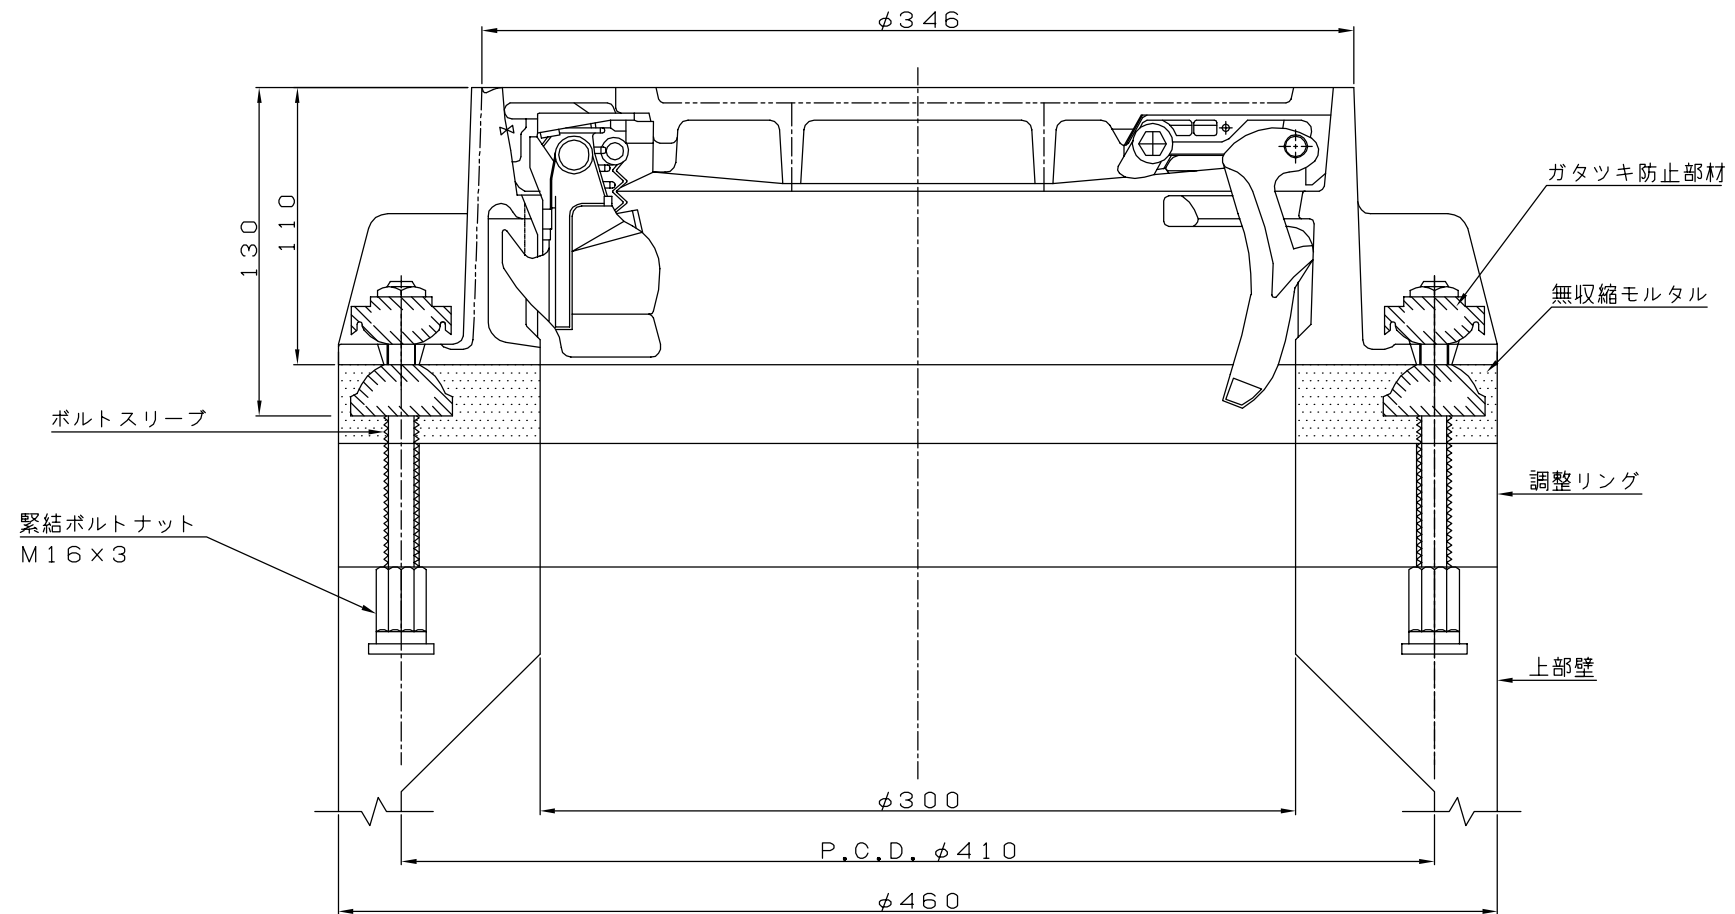

注) 1) 無収縮モルタルは下水道鉄蓋調整部専用のものとし、高流動性、早強性の特性を持ったものとする。
 なお、詳細は下水道管渠工事仕様書による。

2) ボルトスリーブの残材もしくはテープ等でボルトの上部を保護すること。

3) アンカーボルト 設置数：3ヶ所