


名 称 排 水 弁 室 設 置 標 準 図 (2)

既設下水道施設が付近にない場合

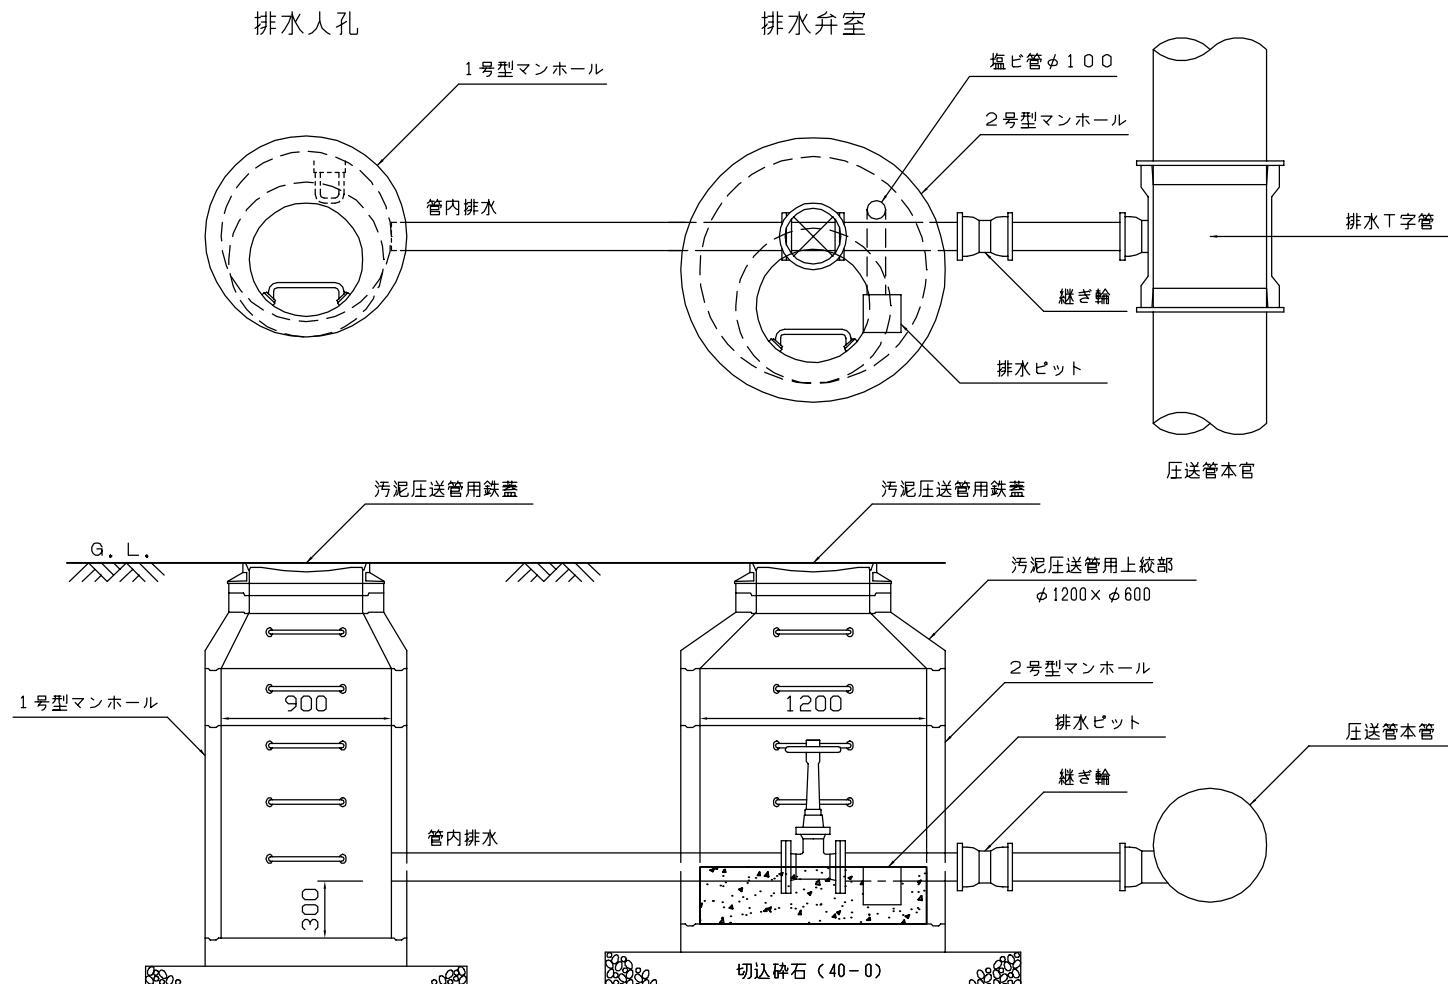

\* 排水弁設置箇所に排水管を接続する適当な既設マンホールがない場合は、近くに1号型マンホールを設置し、ここから水替えポンプにより排水できること。