名　称	1号型マンホール標準図（2）

（単位：mm）

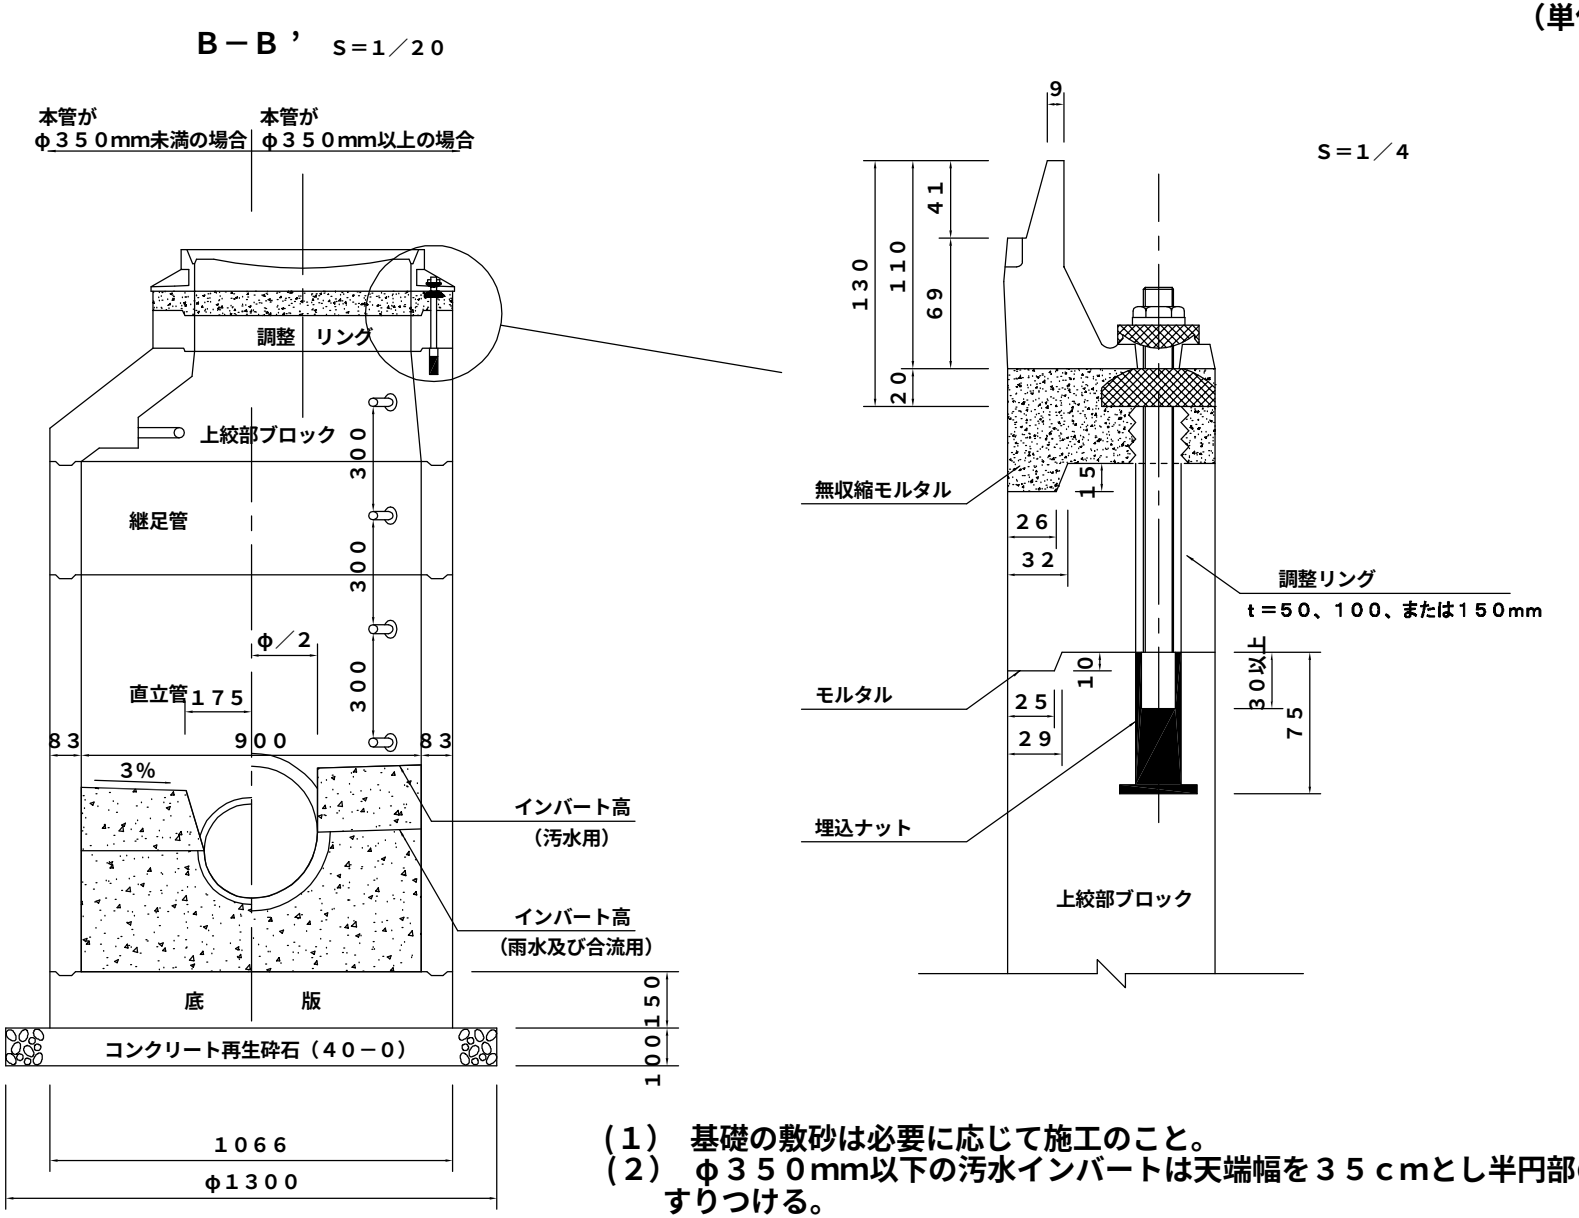

（１）　基礎の敷砂は必要に応じて施工のこと。
（２）　φ３５０mm以下の汚水インバートは天端幅を３５ｃｍとし半円部の上端にすりつける。
（３）　ブロックの規格について、設置深が５m迄はＩ種を使用し、５mより深い部分はⅡ種を使用すること。