


名称 足掛金物及び蝶番設置位置図(2)

分流式(参考図)

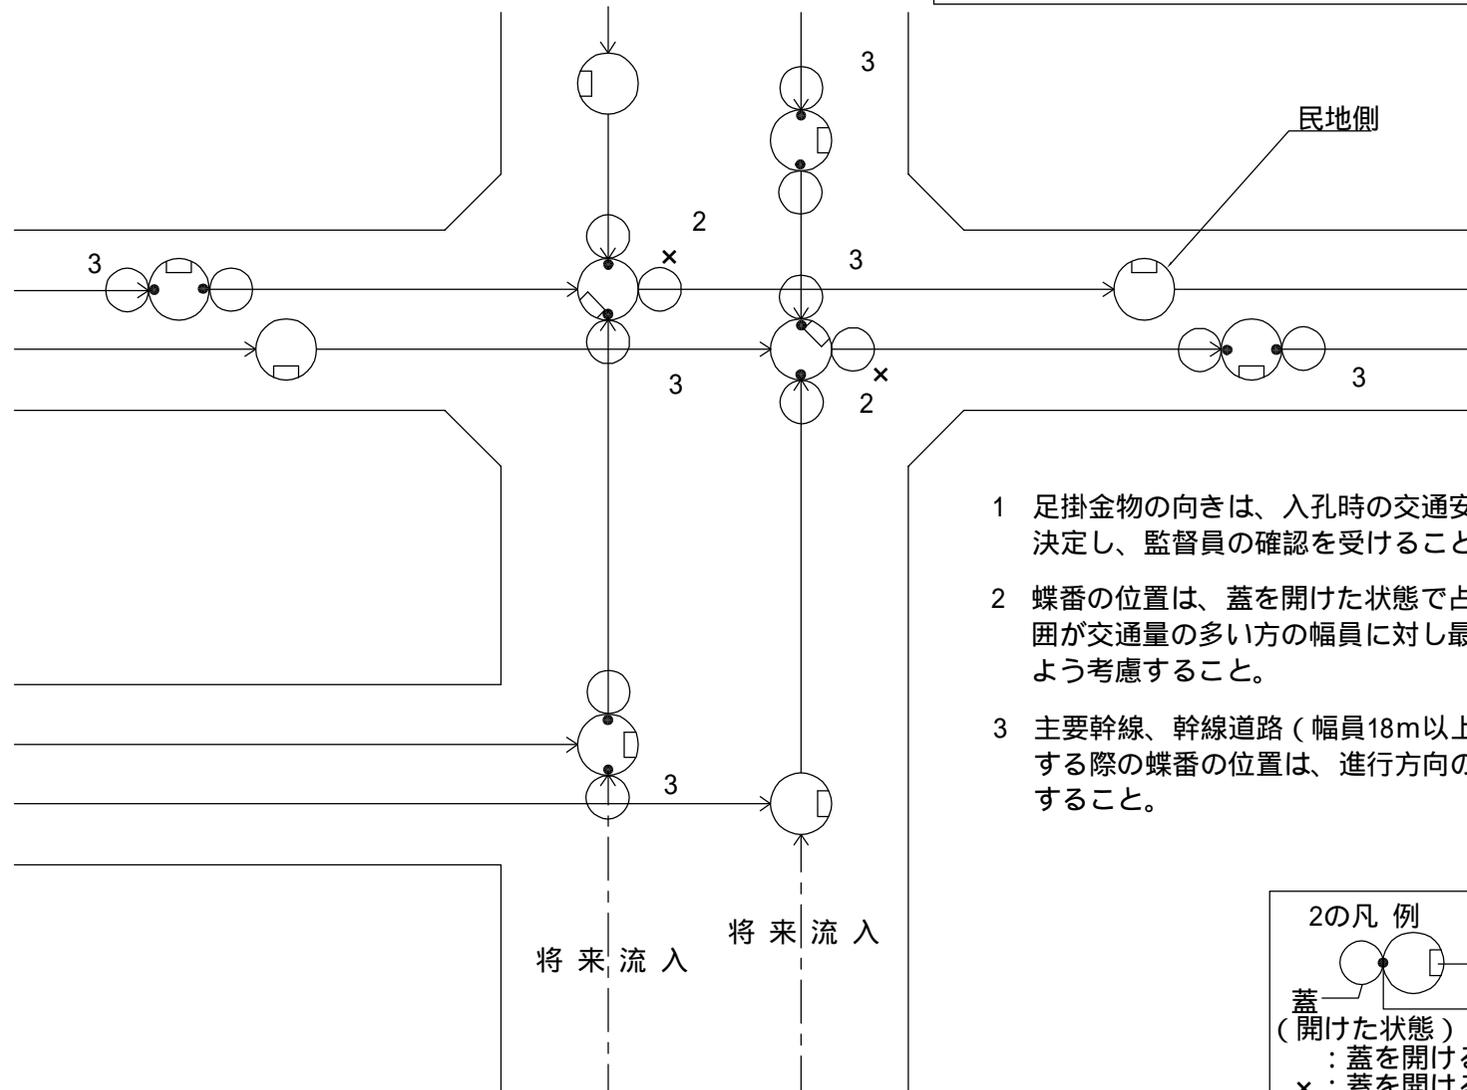

- 1 足掛金物の向きは、入孔時の交通安全を配慮決定し、監督員の確認を受けること。
- 2 蝶番の位置は、蓋を開けた状態で占有する範囲が交通量の多い方の幅員に対し最少となるよう考慮すること。
- 3 主要幹線、幹線道路(幅員18m以上)に設置する際の蝶番の位置は、進行方向の手前側とすること。

2の凡例

蓋 (開けた状態)

足掛金物

蝶番

：蓋を開ける方向が適

x：蓋を開ける方向が不適