


名 称	φ600鉄蓋標準図(1)
鉄 蓋 平 面 図	

雨水・汚水・合流管用マンホール鉄蓋

流雪溝送水管用マンホール鉄蓋

汚泥圧送管用マンホール鉄蓋

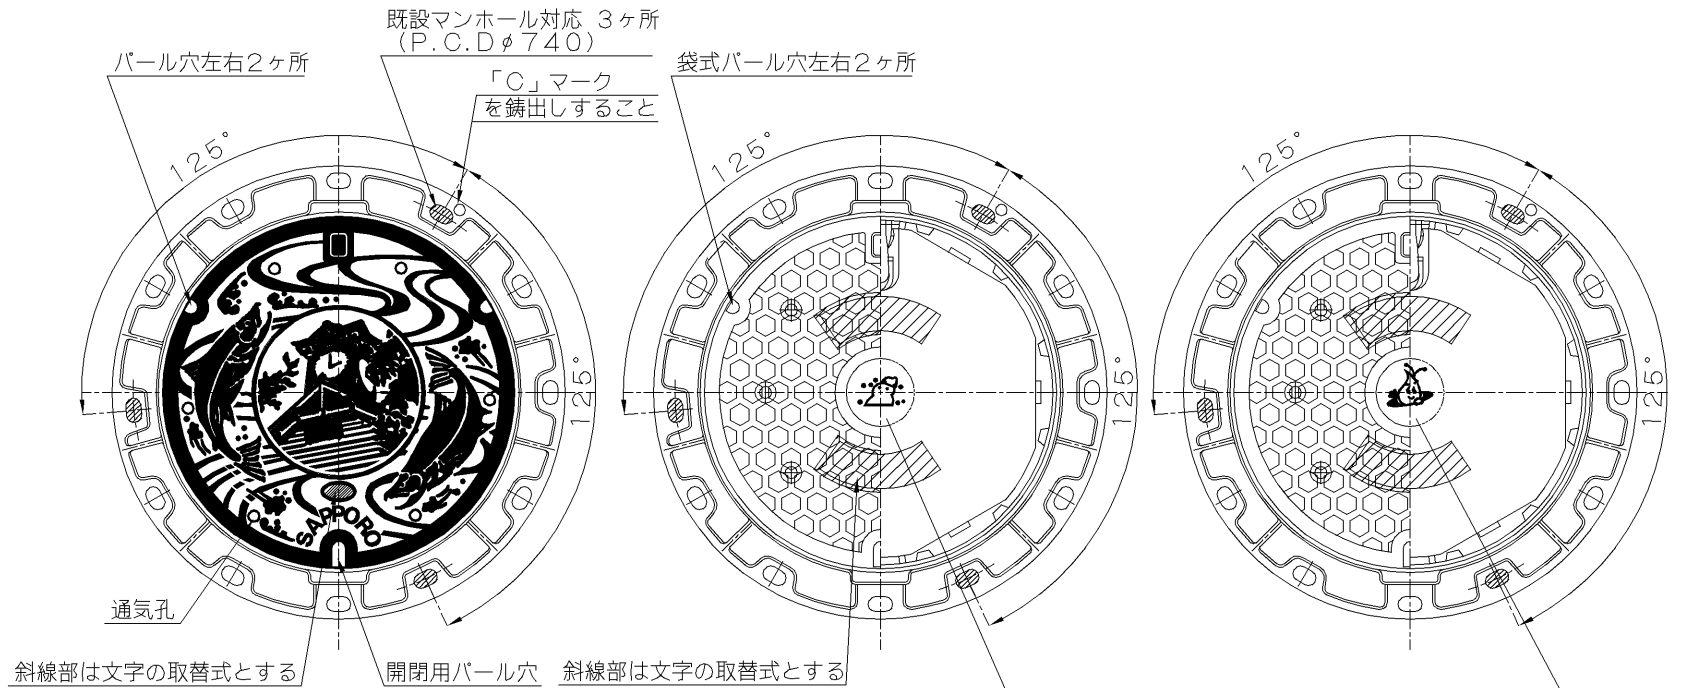

斜線部は文字の取替式とする 開閉用パール穴 斜線部は文字の取替式とする

文 字



文 字



文 字

