

地理院地図

GSI Maps





地理院タイルを加工して作成

<https://maps.gsi.go.jp/#18/43.096921/141.263355/&base=std&ls=std&disp=1&vs=c1g1j0h0k0l0u0t0z0r0s0m0f0>

下水道台帳

060520

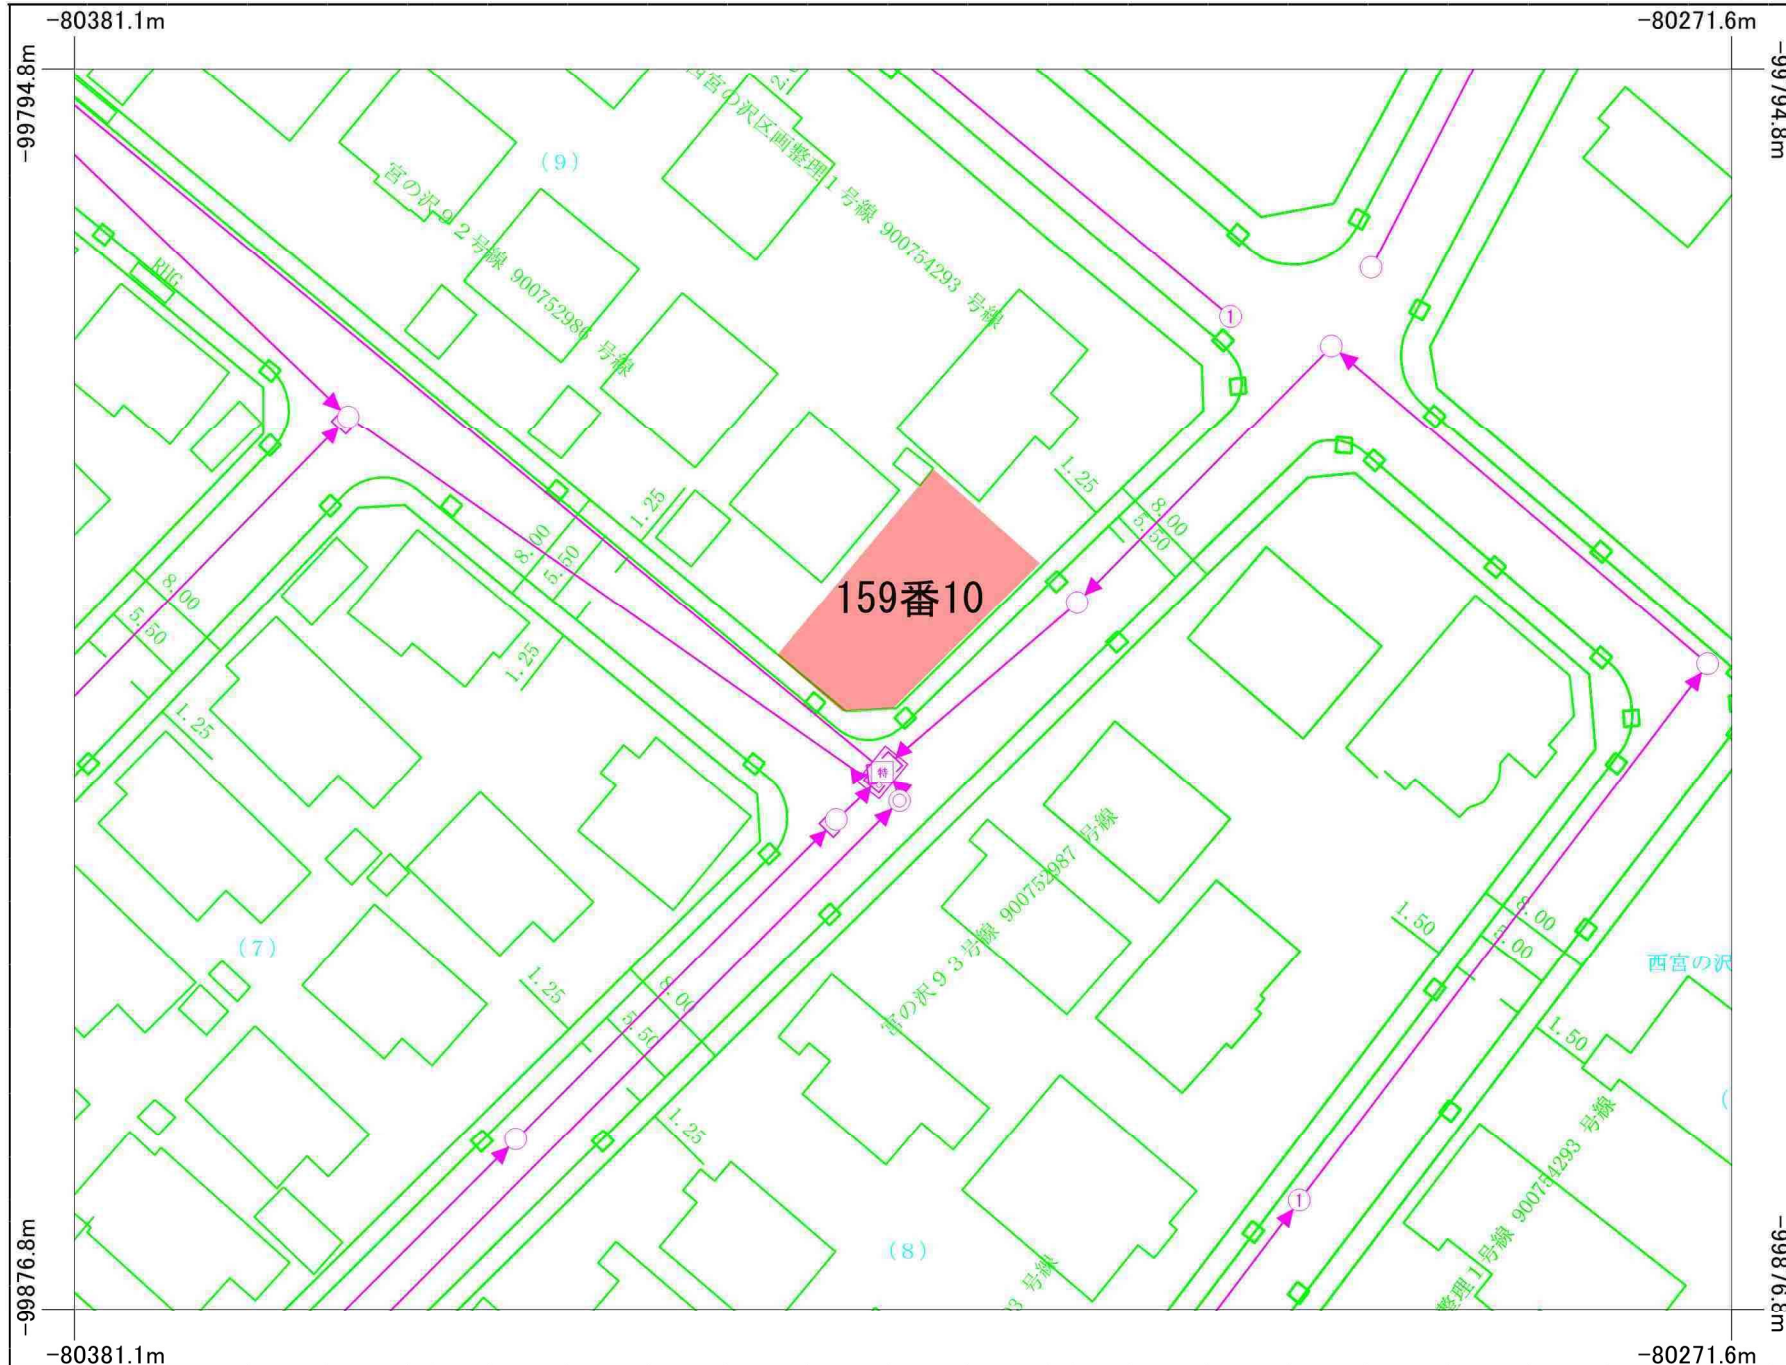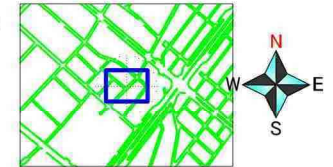

凡 例

管線種別 (外周2m以上は図形表示)	
	合流式枝線
	合流式幹線
	合流式汚水幹線
	合流式雨水幹線
	分流通式汚水枝線
	分流通式汚水幹線
	分流通式雨水枝線
	分流通式雨水幹線
(合流区域の場合は、雨水板流渠)	
	処理水送水管
	合流式圧送管
	分流通式汚水圧送管
	送泥管
	浸透管
	その他
	管理受託管
人孔・吐口等種別 (外周2m以上は図形表示)	
	1号型人孔
	2号型人孔
	3号型人孔
	4号型人孔
	5号型人孔
	6号型人孔
	7号型人孔
	その他特殊 (階段・管理)
	雨水吐室 (特殊人孔)
	分天人孔 (特殊人孔)
	小型人孔
	通路樹
	制水ゲート
	吐口 (フラップゲート付き)
	吐口 (河川・池等)
	管接合・属性変化点等
	処理場・ポンプ場
	マンホールポンプ場
	空気井
	泥吐
	制水弁
	その他
樹 種 別	
	公共汚水樹
	公共埋足汚水樹
	公共特殊汚水樹
	その他の公共汚水樹
	公共宅地雨水樹
	公共埋足雨水樹
	公共特殊宅地雨水樹
	公共雨水浸透樹
	その他
	私設樹
	エア抜き樹
	管理の分界点
その他	
	副管
管線属性表示	
	管径 (mm)
	勾配 (%)
	材質 (m)
管 種 記 号	
	C コンクリート管
	H ビューム管
	V 塩ビ管
	I 鉄鉄管
	S 鋼管
	T 陶管・レンガ
	R リブ付硬質塩ビ管
	X その他
人孔属性表示	
	人孔番号
	地盤高 (m)
	竣工番号
樹・取付管属性表示	
	管径 (mm) (取付管延長 (m))
	下流人孔からの距離 (m)

令和5年 (2023年) 7月6日
060520

0 1 : 500 25m

ご利用上の注意 : 本図面情報は、施工図面を基に作成しており、現地を正確かつ詳細に測量したものではありません。下水道管の位置などを現地で調査・確認のうえご利用ください。また、土地境界の特定などの目的には使用できません。


札幌市下水道河川局

地図番号	境界標の種類及び筆界点の記号又は点名			
	種類	土地家屋調査士専用標	コンクリート標	
	既設			
	新設		N1, N2, M1, M2, M3	
与点の種類	イ. 公共基準点	ロ. 図根点	ハ. 登記基準点	ニ.




地番	159-10	土地積測量図
土地の所在	札幌市手稲区西宮の沢4条1丁目	

2004-641

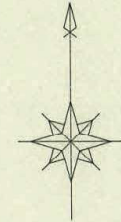

求積表				
地番	159-10			
NO	X _n	Y _n	X _n ・(Y _n +1-Y _n -1)	距離
M2	-100084.642	-80018.023	-1775601.633722	9.765
M3	-100090.888	-80010.517	255532.037064	14.065
N1	-100100.718	-80020.576	1307015.074926	3.000
N2	-100100.838	-80023.573	768974.637516	6.093
M1	-100096.941	-80028.257	-555638.119491	16.000
		合計	281.996293	
		合計面積	140.9981465	
		地積	140.99	

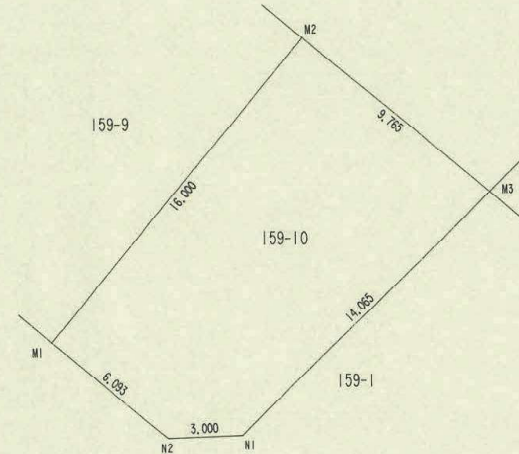

官公署証明番号	平成 年 月 日	申請人	縮尺 1/250
作製者	札幌市豊平区中の島1条3丁目8-19 土地家屋調査士 網野 敏 (平成17年1月17日作製)		

