



地理院地図

GSI Maps

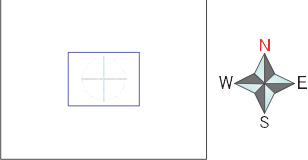

地理院タイルを加工して作成

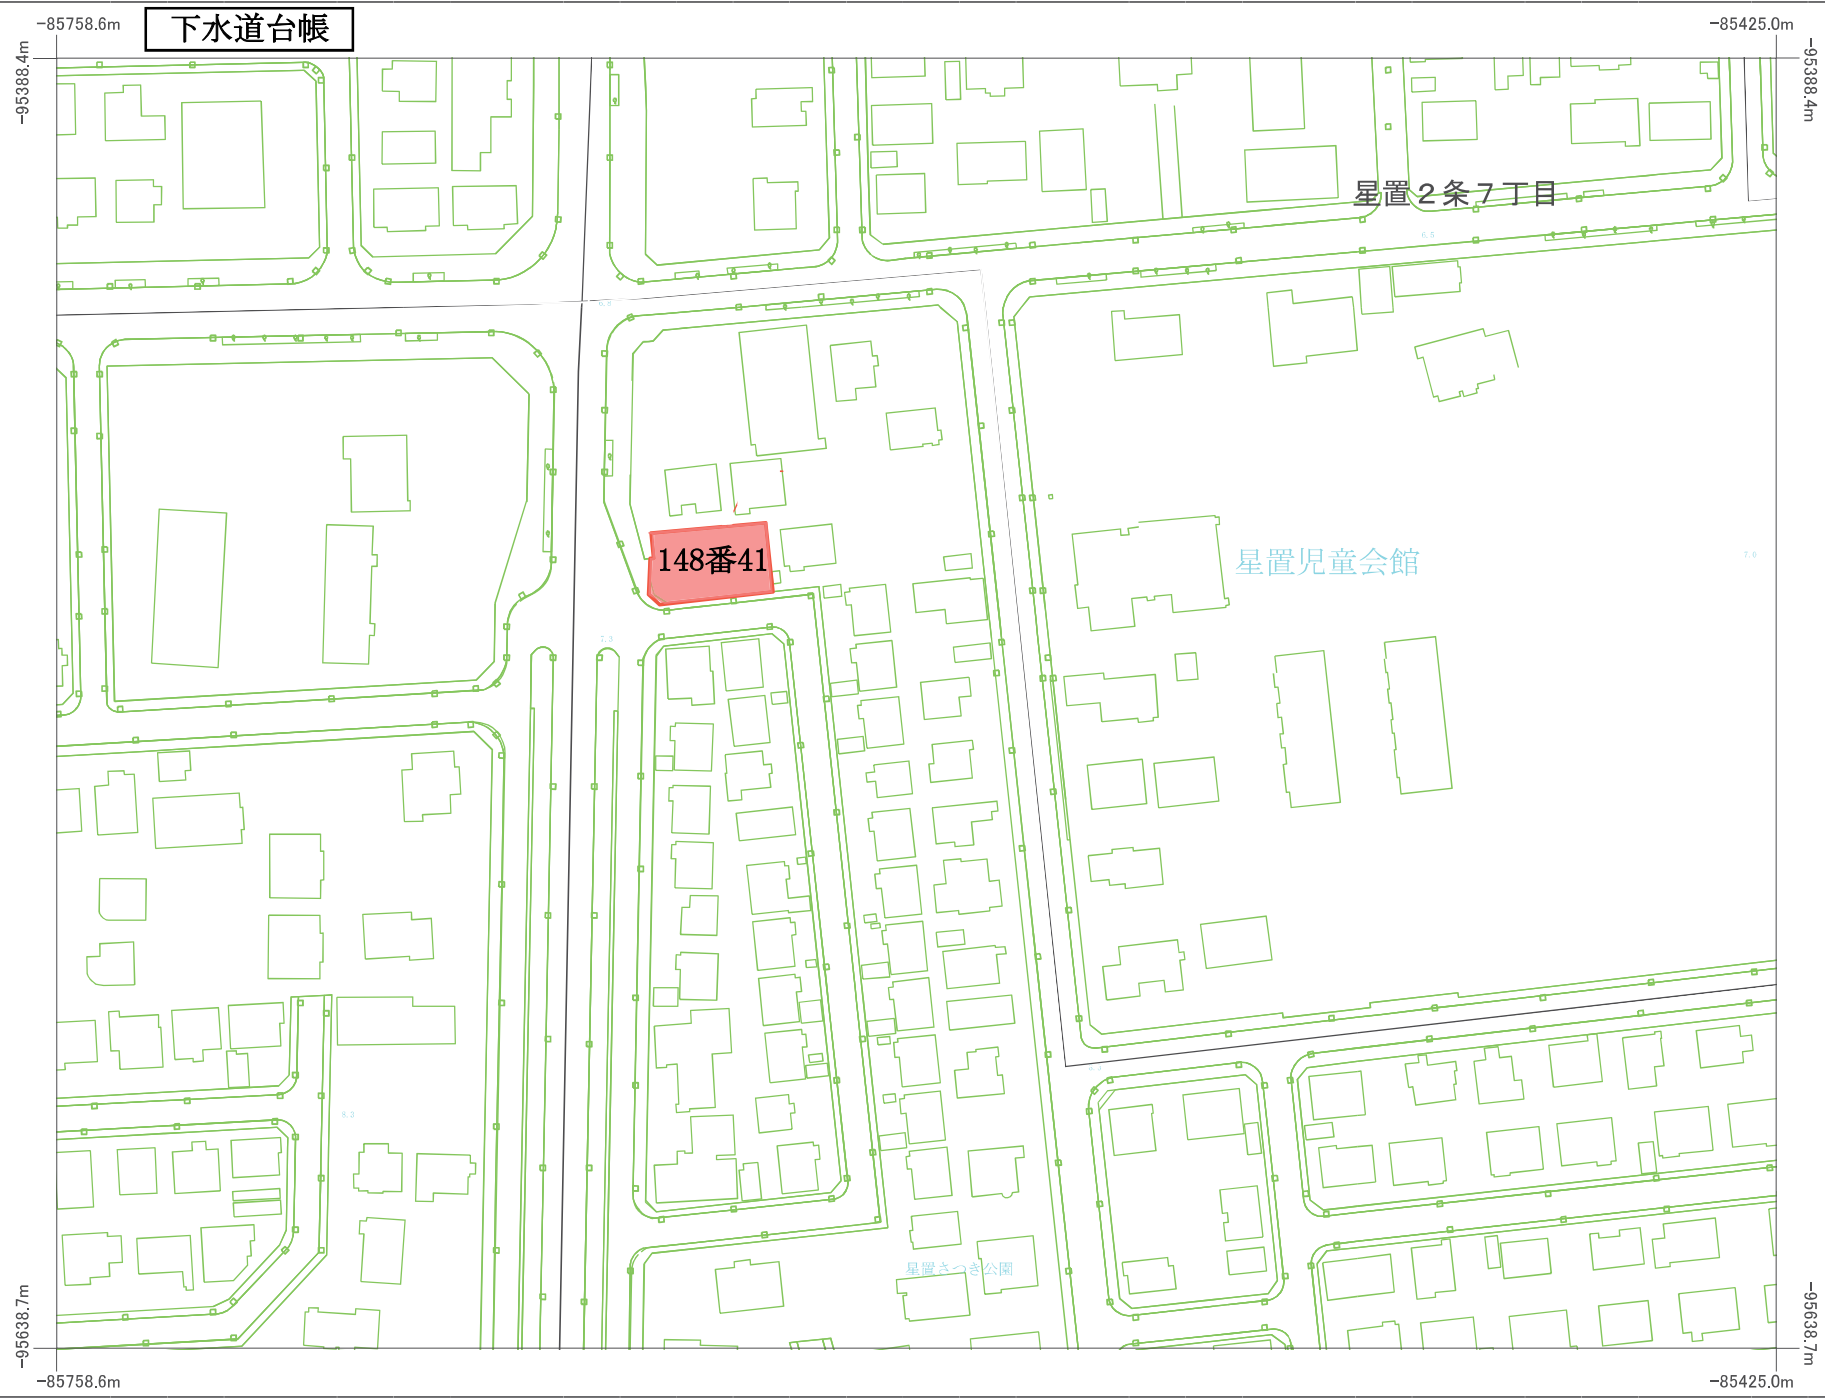

凡例

管線種別 (外形2m以上は真形表示)	
	合流式排水幹線
	合流式汚水幹線
	合流式雨水幹線
	分置式汚水幹線
	分置式雨水幹線
	分置式雨水枝線
	分置式雨水幹線
	(合置区域の場合は、雨水放流渠)
	合流式排水管
	合流式汚水排水管
	合流式雨水管
	その他
	管理受託管
人孔・吐口等種別 (外形2m以上は真形表示)	
	1 1号人孔
	2 2号人孔
	3 3号人孔
	4 4号人孔
	5 5号人孔
	6 6号人孔
	7 7号人孔
	その他特殊 (階段・管理)
	雨水吐口 (特殊人孔)
	分置式 (特殊人孔)
	小型人孔
	排水口 (フラップ付)
	排水口 (河川・池等)
	管接合・属性変換点等
	地埋場・ポンプ場
	マンホール
	気井
	吐口
	排水井
	その他
樹種別	
	公共汚水樹
	公共雨水樹
	公共特殊汚水樹
	その他の公共汚水樹
	公共雨水樹
	公共特殊雨水樹
	公共雨水浸透樹
	その他
	私
	エアースキップ
	管理の分界点
	その他
	樹
管渠属性表示	
	管径 (mm) 勾配 (%) 延長 (m)
	管径高 (m) 管渠属性 管径高 (m)
管渠記号	
	コンクリート管
	ビュム管
	V 塩ビ管
	T 鉄管
	S 鋼管・管シラ
	R リブ付埋置塩ビ管
	X その他
人孔属性表示	
	人孔番号 地盤高 (m)
	線路番号
樹・取付管属性表示	
	管径 (mm) (取付管延長) (m) 下流人孔からの距離 (m)


札幌市下水道河川局

登記年月日：令和7年8月12日

令和7年9月1日
これは図面に記録されている内容を証明した書面である。
札幌法務局西出張所

登記官

平田和光

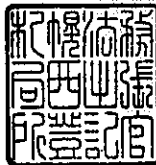

地図番号	境界標の種類及び筆界点の記号又は点名				
	種類	コンクリート標			
連C-50	既設	93R37, 93R38, 93R39 N1, N5			
	新設	N2, N3, N4			
与点の種類	イ. 公共基準点	ロ. 図根点	ハ. 登記基準点	ニ. 街区基準点	

与点の成果(世界測地系)

点名	X座標	Y座標
1011A	-95561.617	-85402.134
10086	-95276.851	-85651.703
10087	-95445.256	-85666.003
10088	-95625.305	-85673.185

求積

地番 148-41

点名	X座標	Y座標	$Y_{n+1}-Y_n-1$	$X_n(Y_{n+1}-Y_n-1)$
93R37	-95494.106	-85640.256	-23.107	2206582.307342
93R38	-95492.410	-85642.731	-3.436	328111.920760
93R39	-95488.806	-85643.692	-0.896	85557.970176
N1	-95485.473	-85643.627	0.564	-53853.806772
N2	-95485.443	-85643.128	0.388	-37048.351884
N3	-95481.695	-85643.239	22.118	-2111864.130010
N4	-95479.186	-85621.010	23.615	-2254740.977390
N5	-95491.860	-85619.624	-19.246	1837836.337560
倍				581.269782
面積				290.6348910
地積				290 m ²

測量年月日	平成22年11月18日
座標系	X・Y系

官公署証明番号	平成 年 月 日
作成者	札幌市中央区北5条西12丁目2番地 土地家屋調査士 深見実男 (平成23年5月10日作成)



申請人

札幌市長 秋元克広

縮尺

1/500

(札幌土地家屋調査士会用紙)

地積測量図 土地所在図

土地所在図
地積測量図

地番

148-41

土地の所在

札幌市手稲区星置1条7丁目

実測図

