



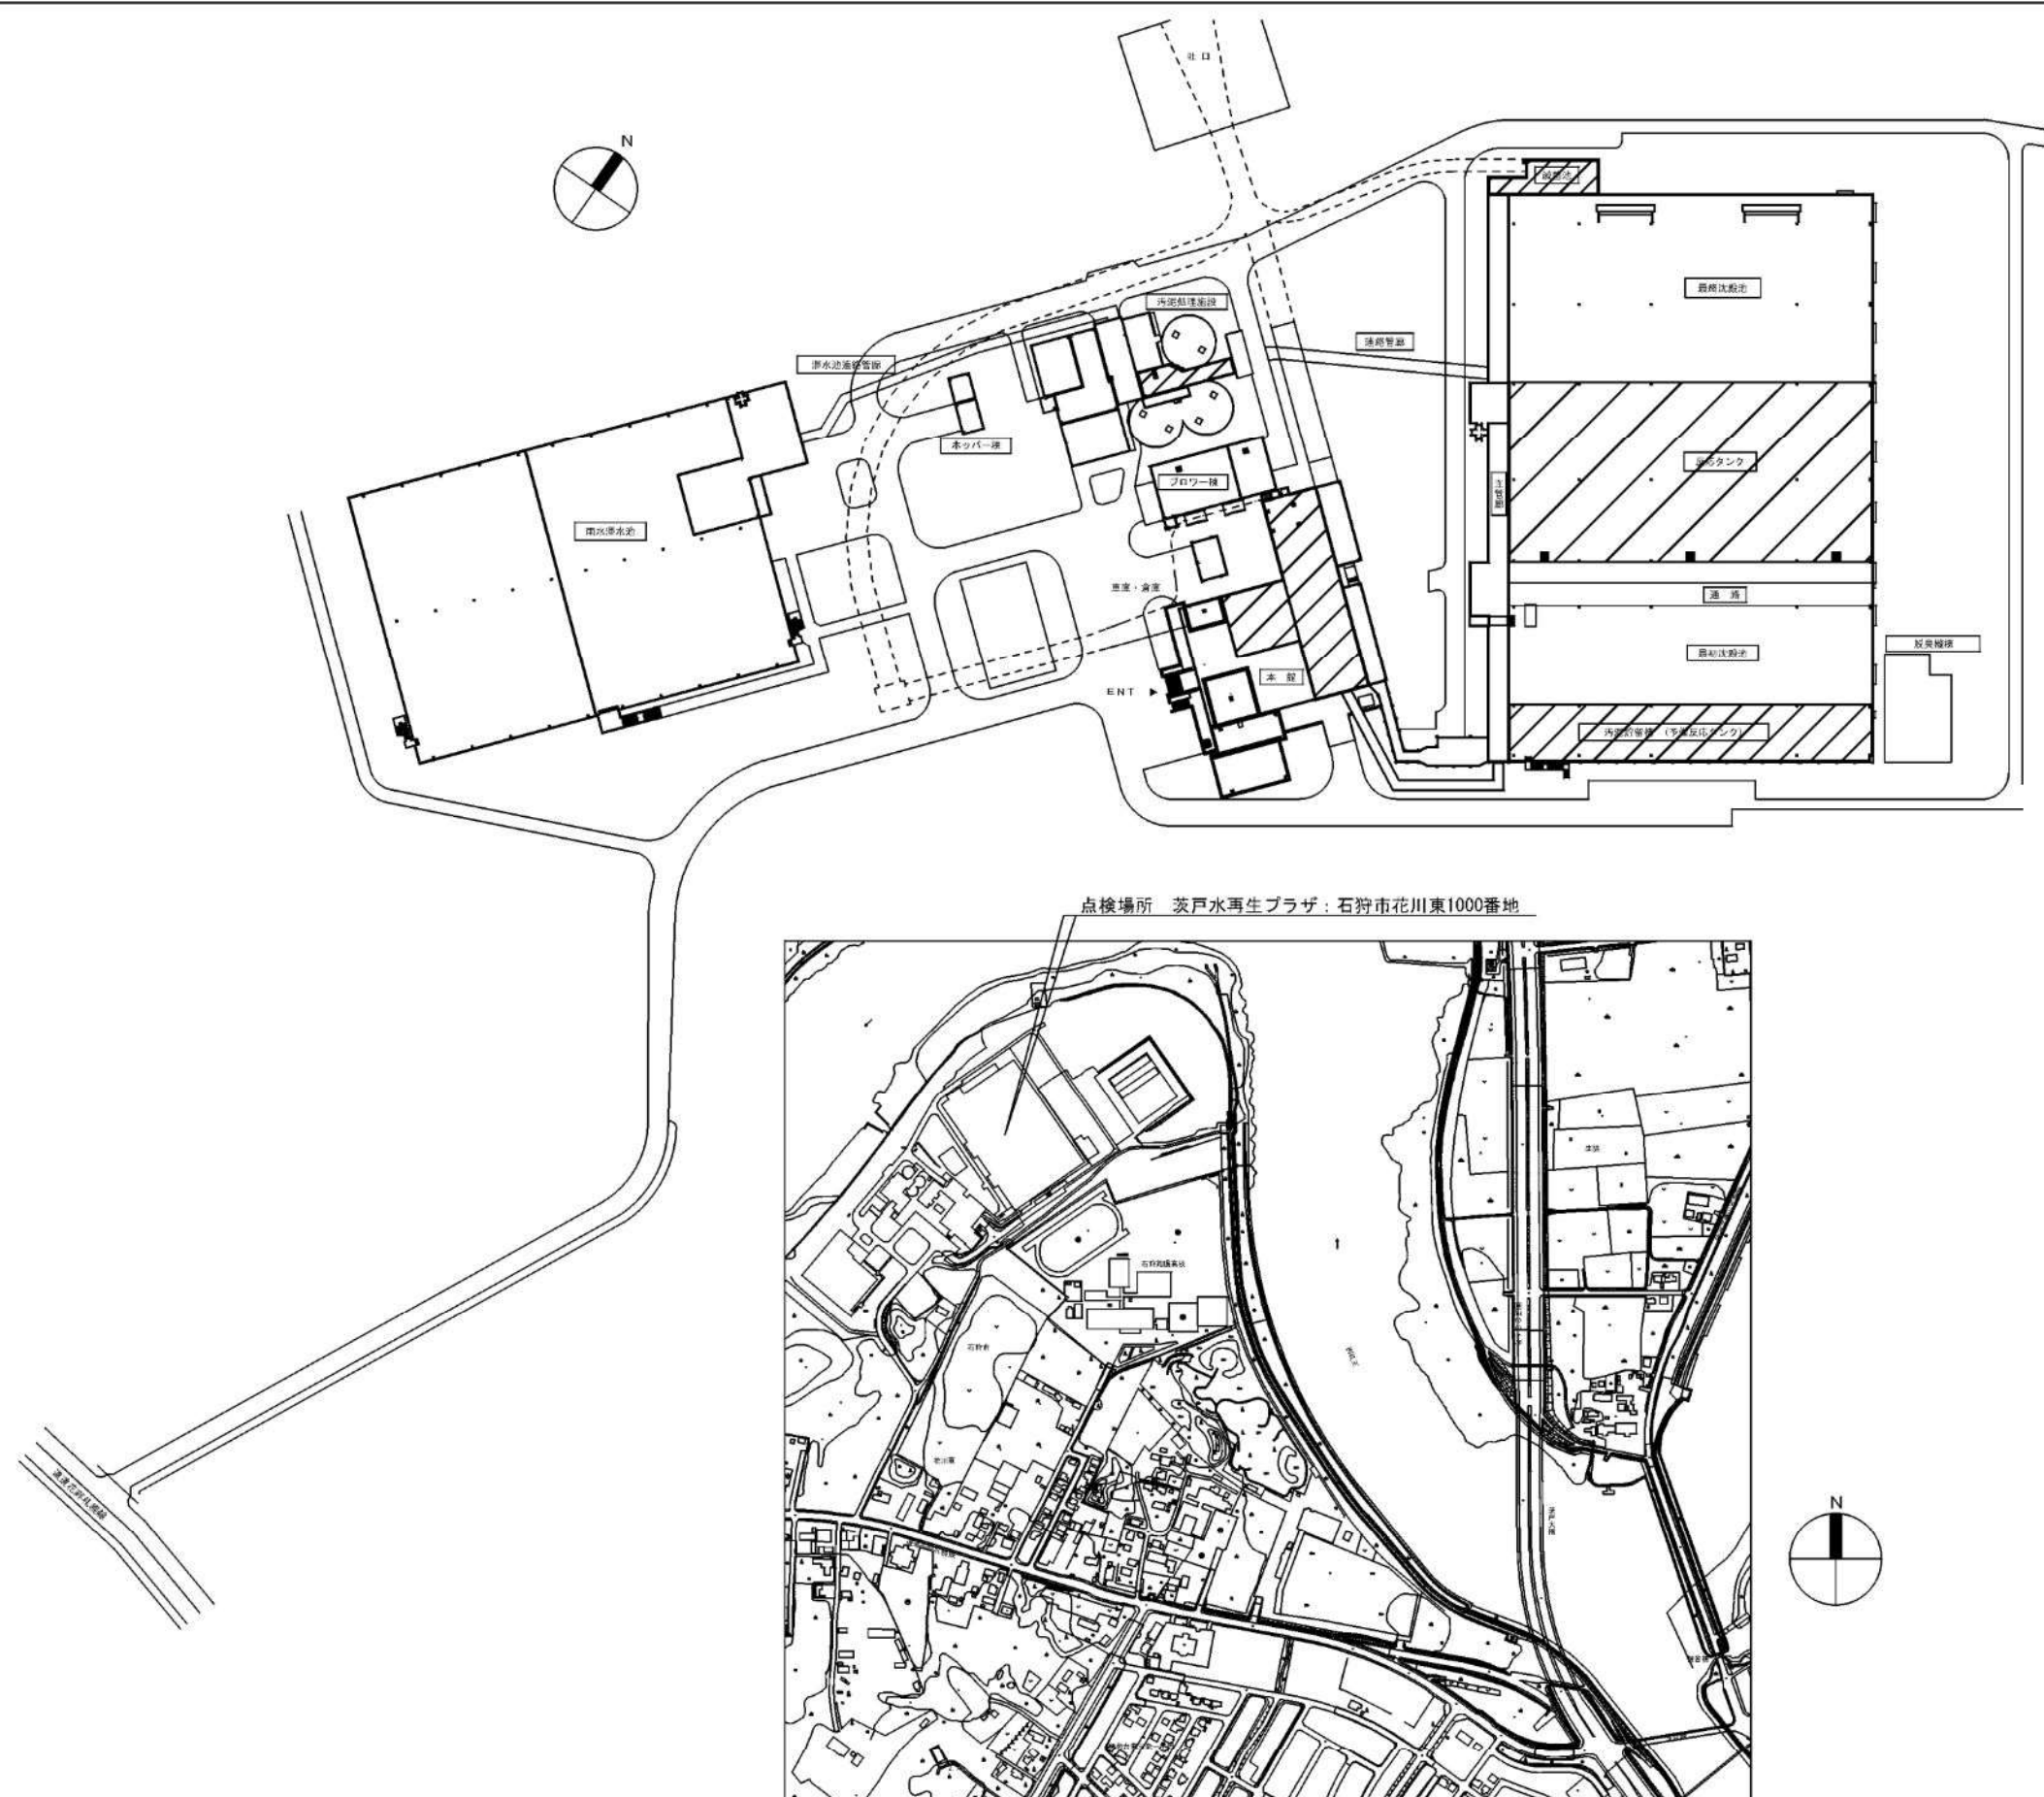

 : 点検場所を示す

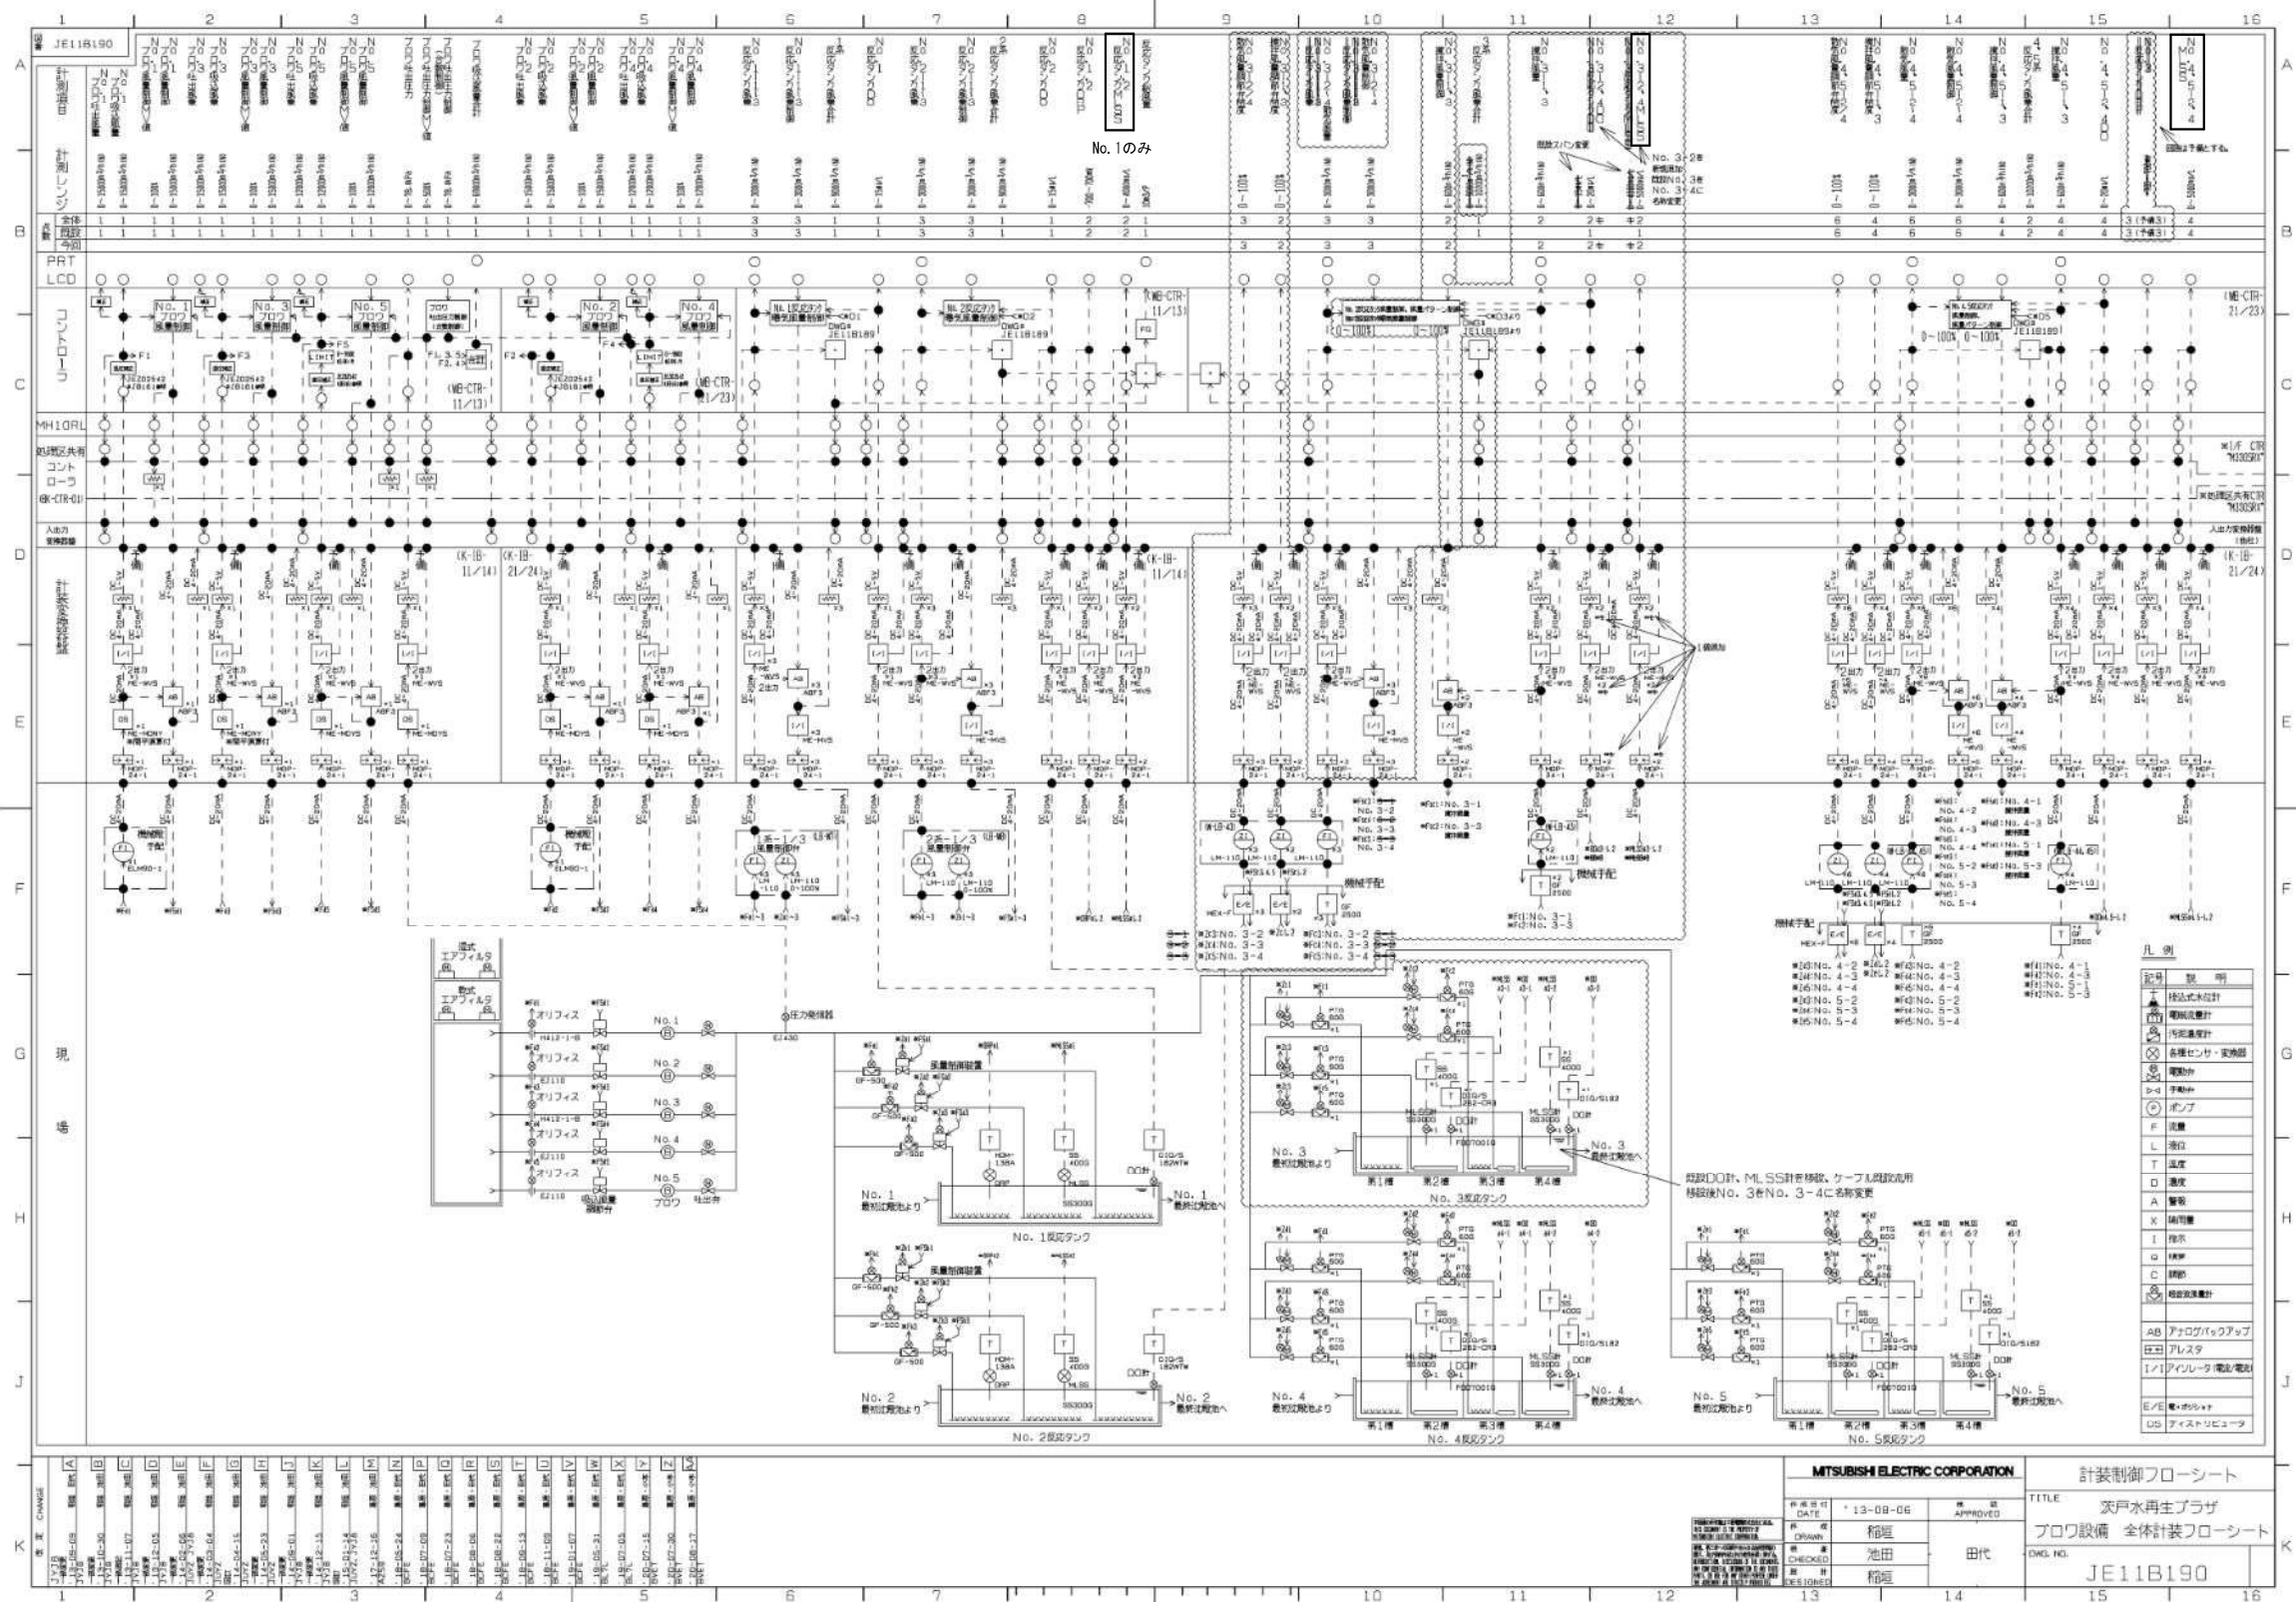




  は、今回点検対象項目を示す。

札幌市下水道河川局事業推進部

|     |     |     |     |            |     |       |                  |     |          |     |
|-----|-----|-----|-----|------------|-----|-------|------------------|-----|----------|-----|
| 所 長 | 係 長 | 主 任 | 製 図 | 令和 3 年 9 月 | 作 製 | 役 務 名 | 次戸水再生プラザ計装設備点検業務 |     |          | 図 番 |
|     |     |     |     |            |     | 図面名   | 計装フローシート（参考）     | 縮 尺 | no scale |     |
|     |     |     |     |            |     |       | プロウ設備            |     |          | 5   |




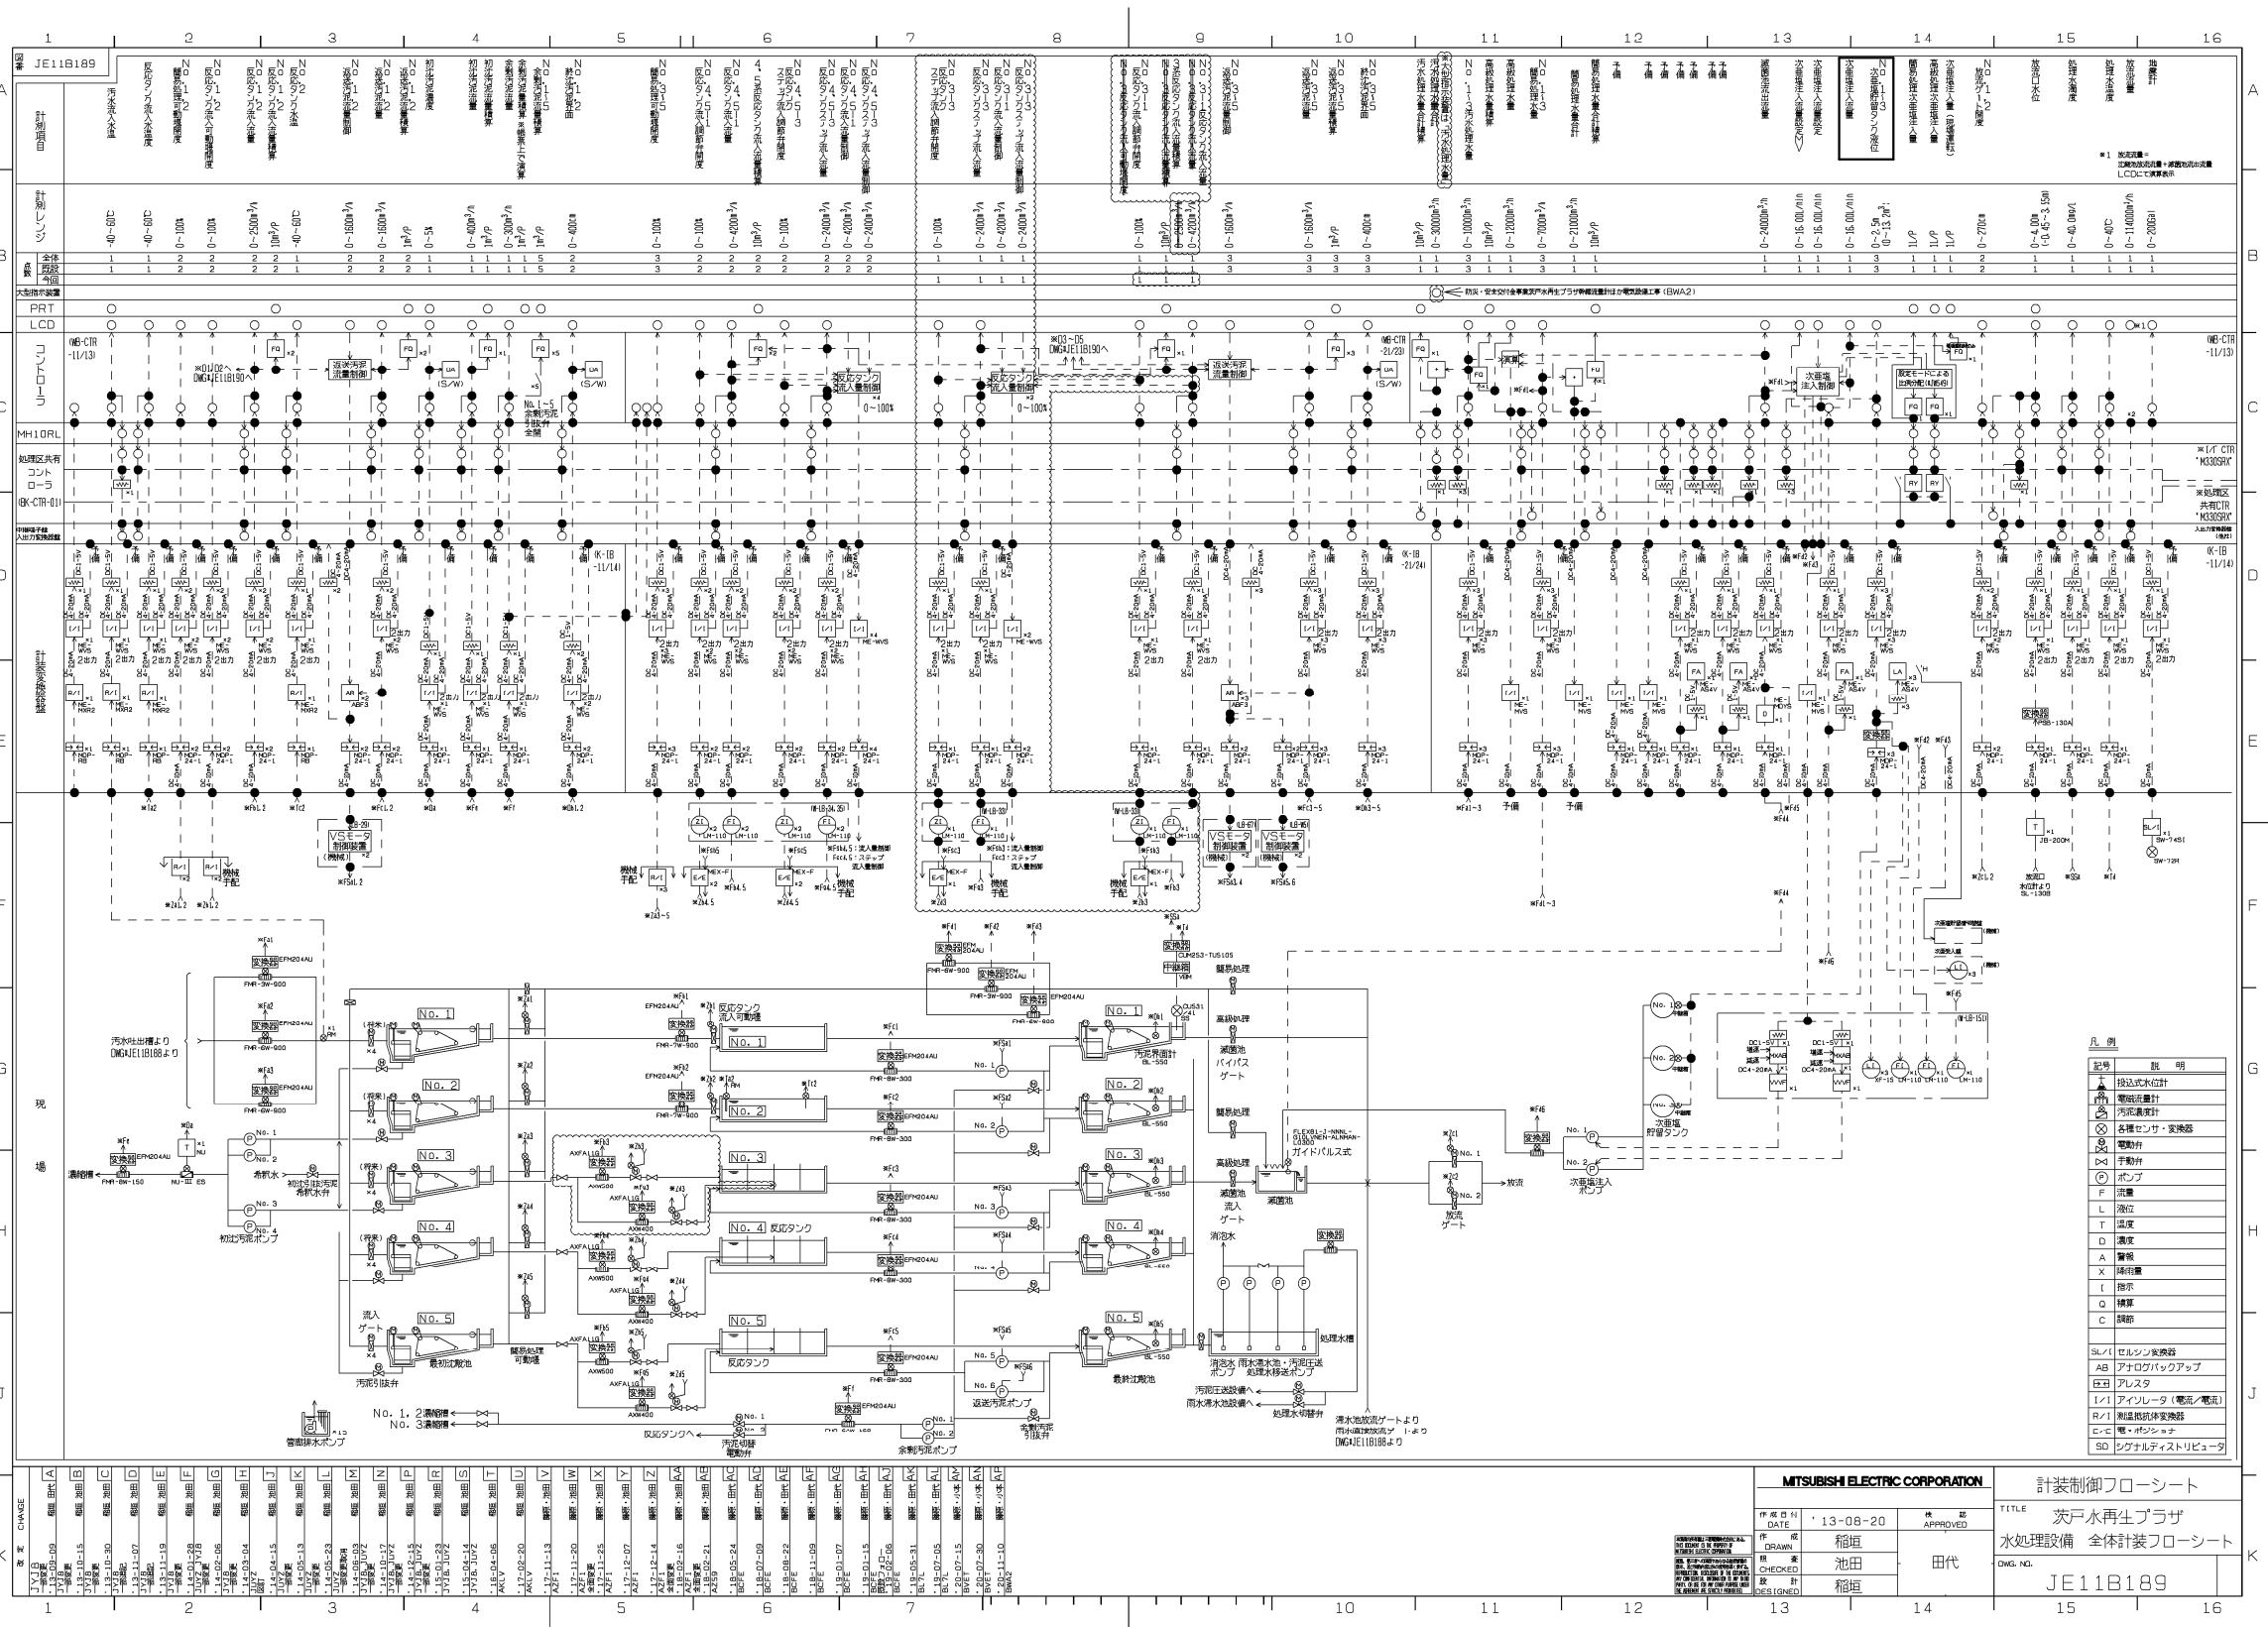

  は、今回点検対象項目を示す。

札幌市下水道河川局事業推進部

|     |     |     |     |               |  |       |                       |     |          |              |
|-----|-----|-----|-----|---------------|--|-------|-----------------------|-----|----------|--------------|
| 所 長 | 係 長 | 主 任 | 製 図 | 令和 3 年 9 月 作製 |  | 役 務 名 | 茨戸水再生プラザ計装設備点検業務      |     |          | 図 番<br>4 / 5 |
|     |     |     |     |               |  | 図 面 名 | 計装フローシート（参考）<br>水処理設備 | 縮 尺 | no scale |              |
|     |     |     |     |               |  |       |                       |     |          |              |

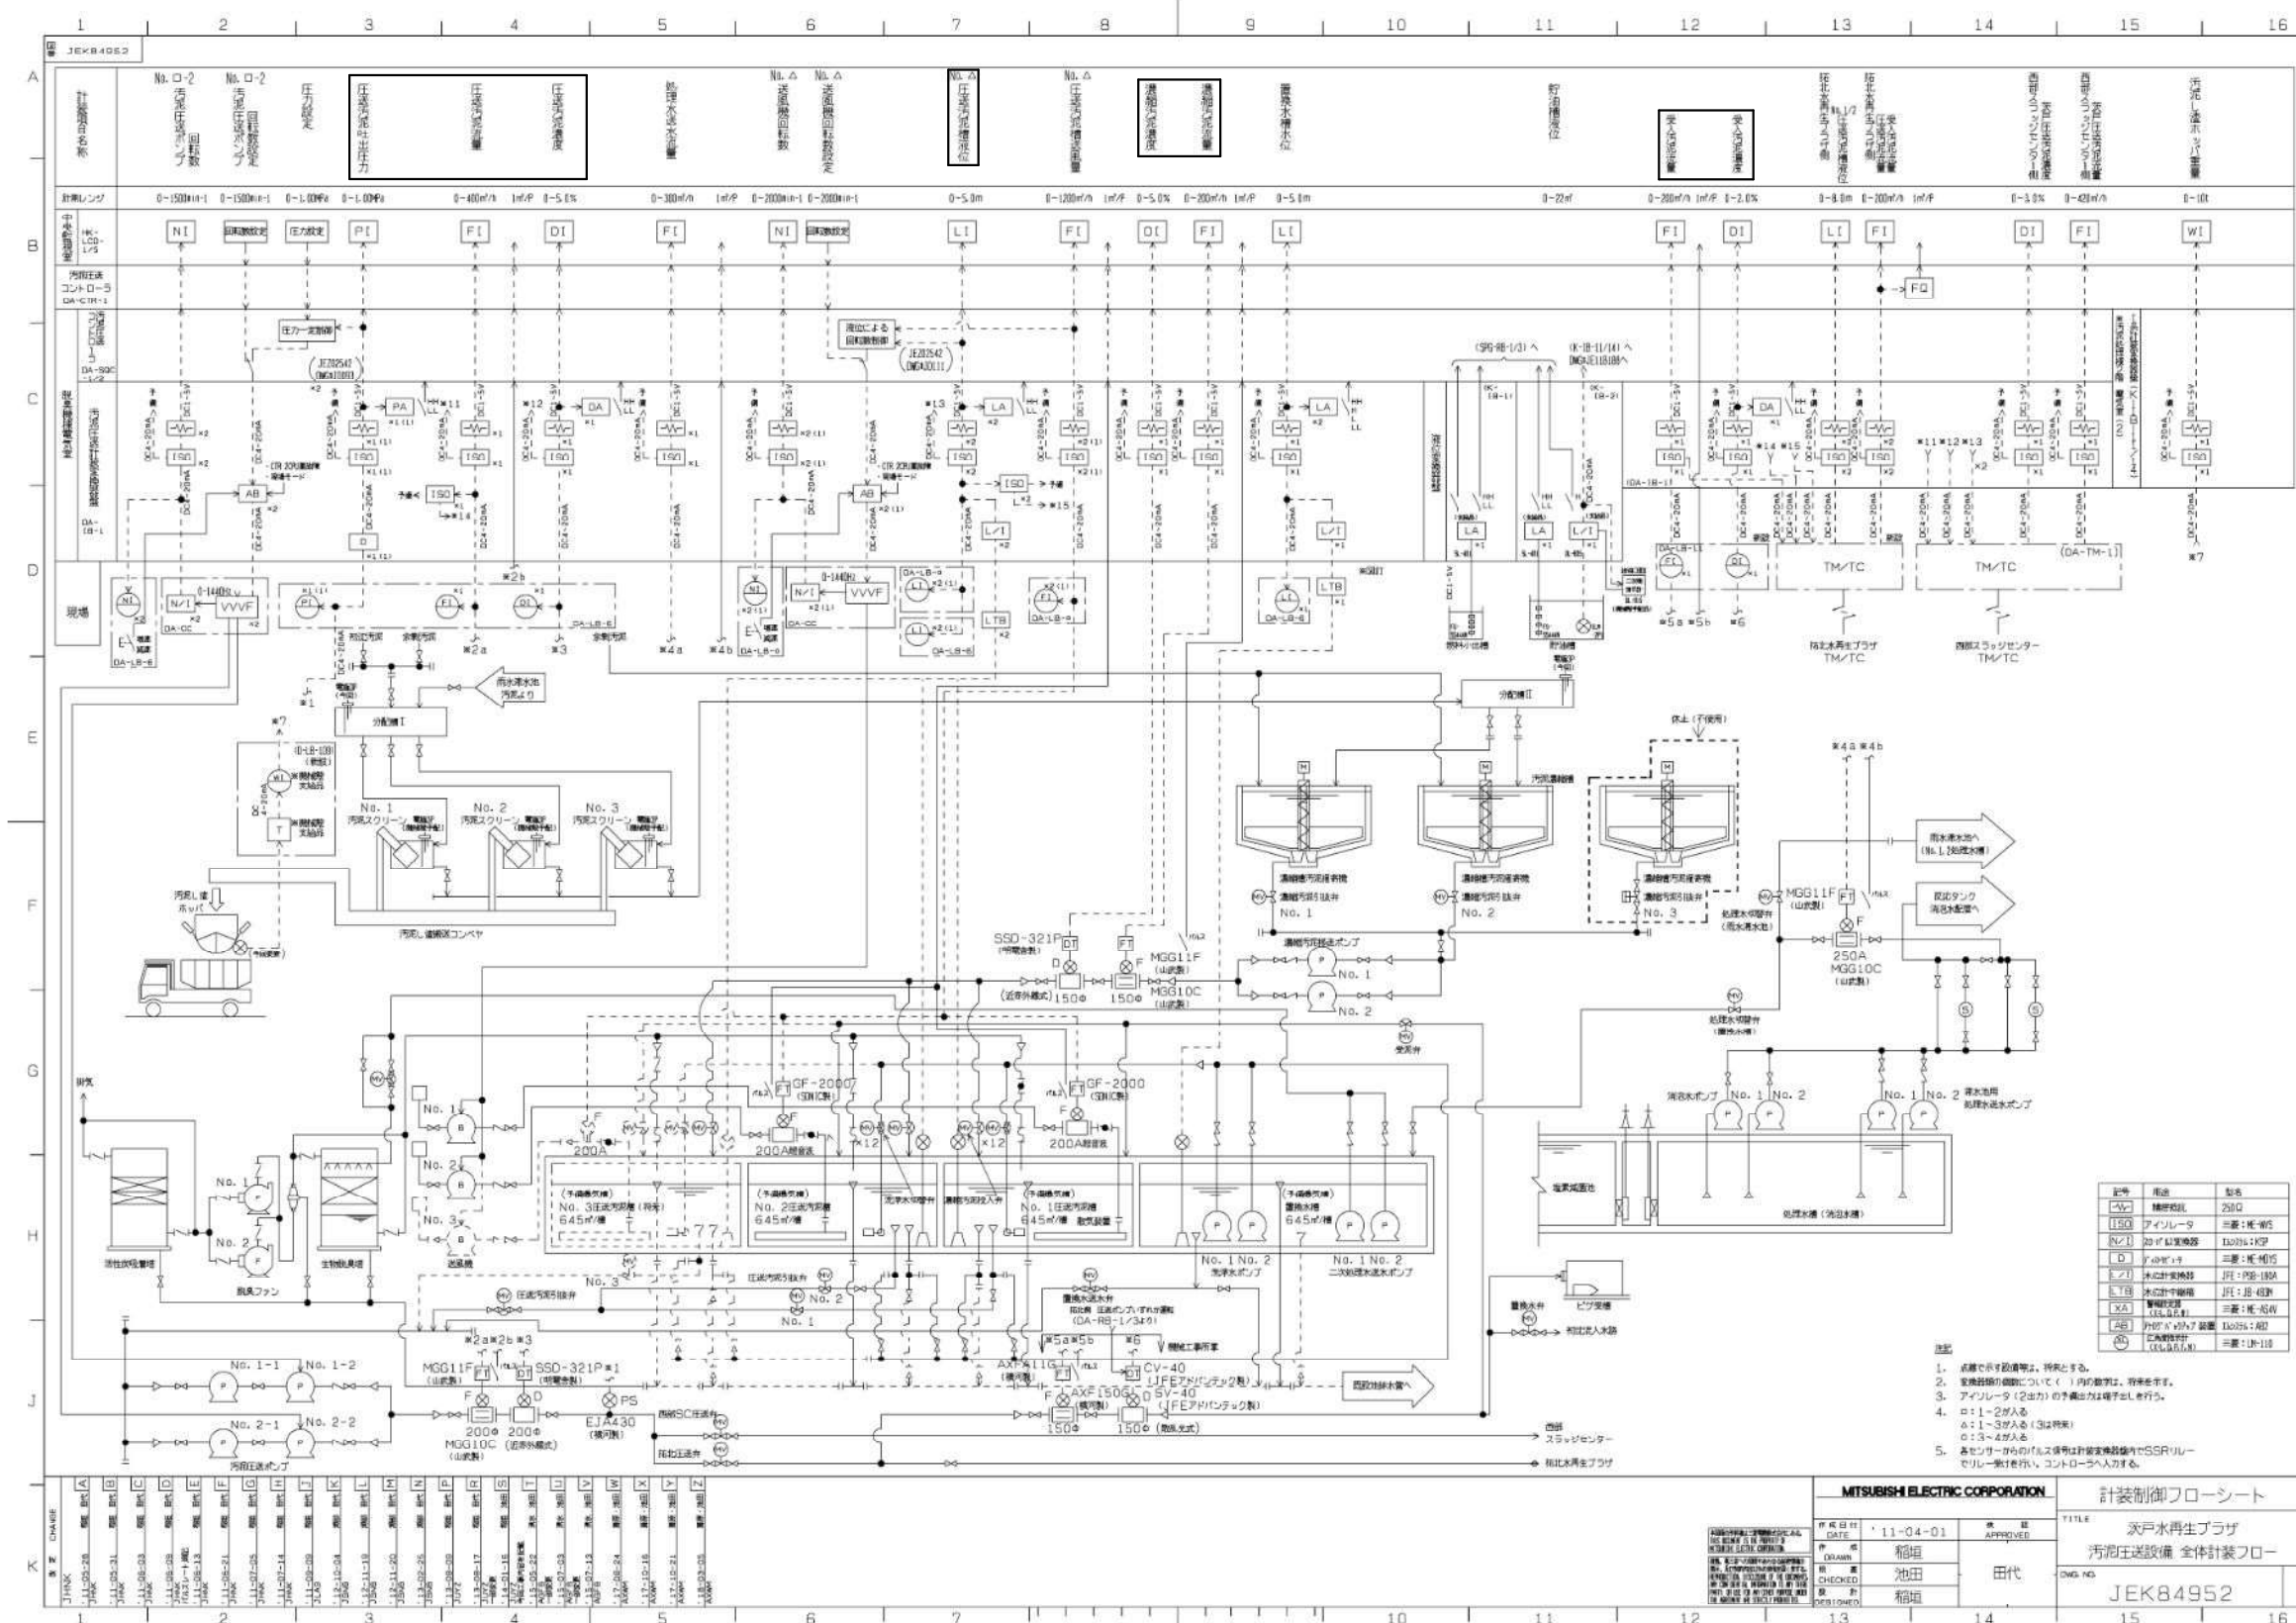

は、今回点検対象項目を示す。