



# 創成川水再生プラザ

施工場所 札幌市北区麻生町8丁目1番15号


創成川水再生プラザ

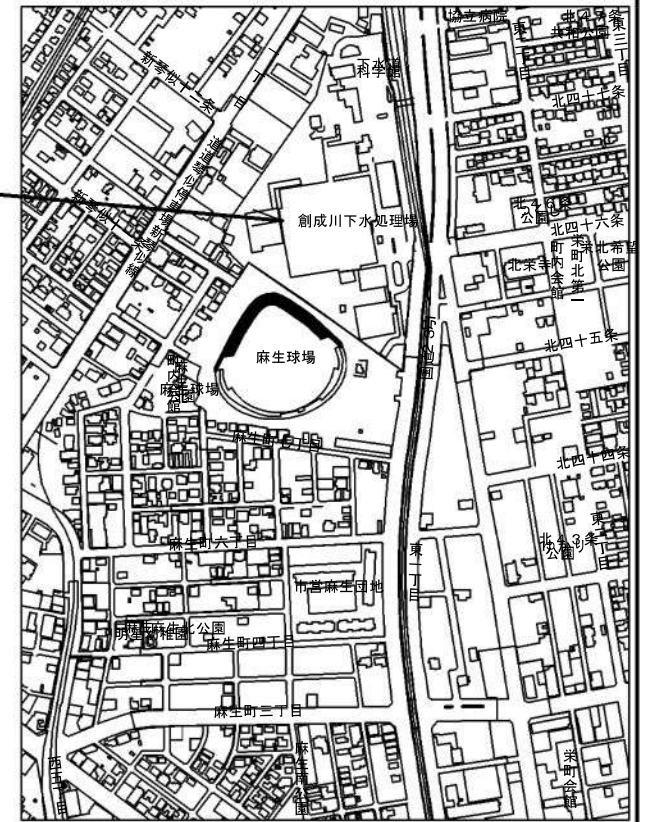


位置図 S = 1/10000

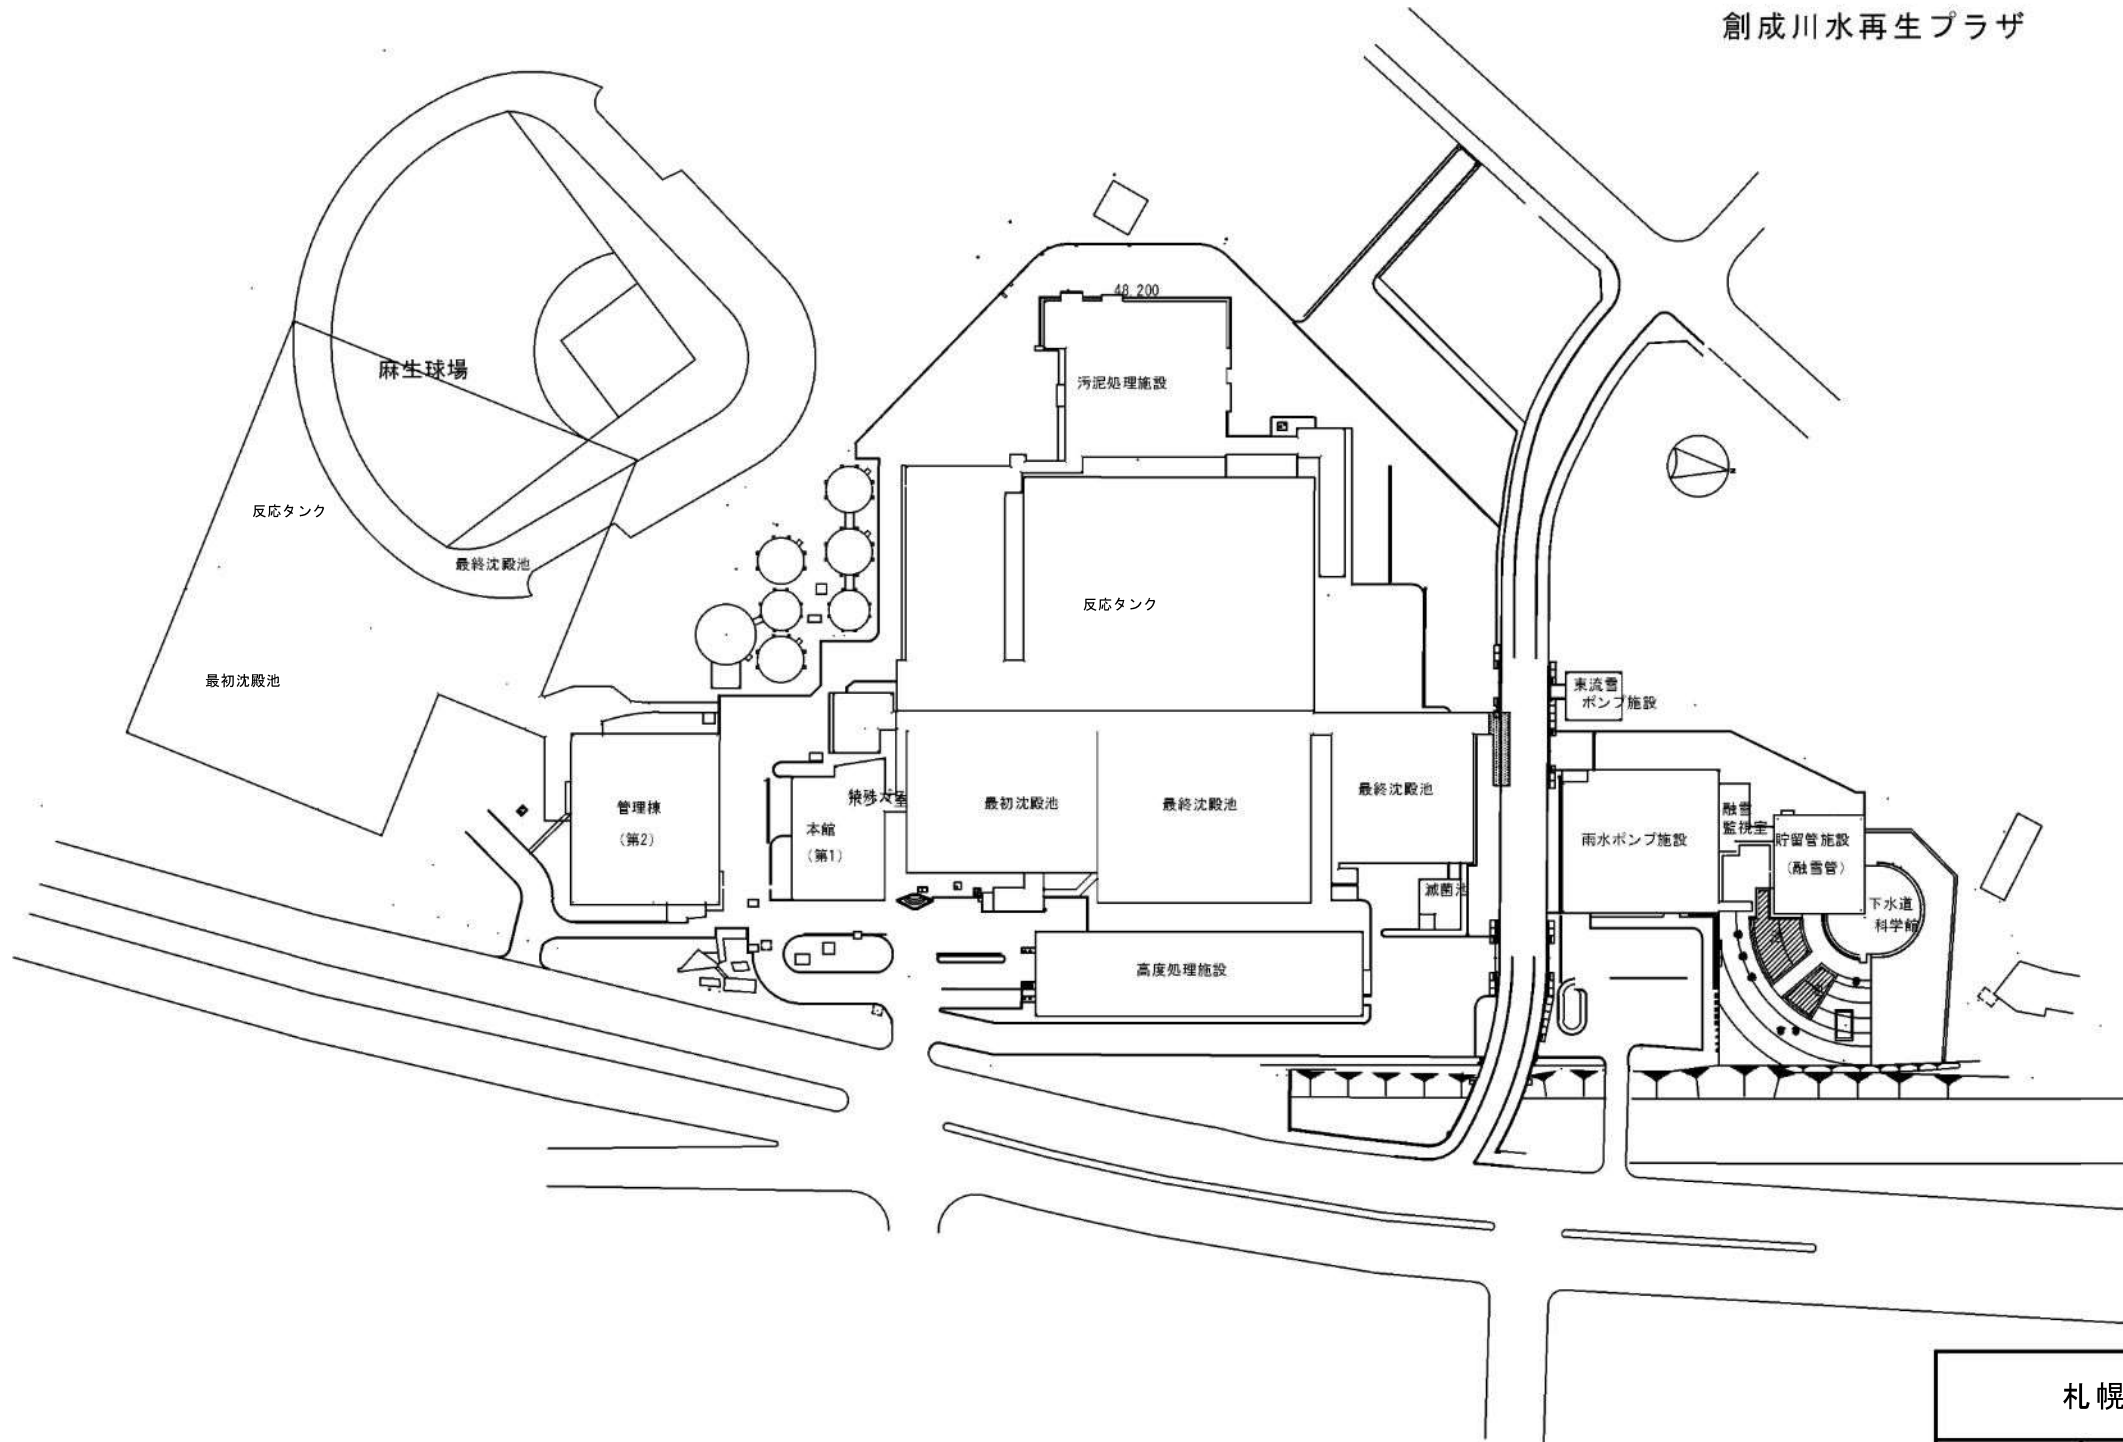


札幌市下水道河川局事業推進部				1 / 7
業務名	創成川水再生プラザほか1施設 消防用設備等点検業務			
図面名	位置図・配置図			Scale S=Free 令和3年 5月
所長	係長	設主 計任	製 図	

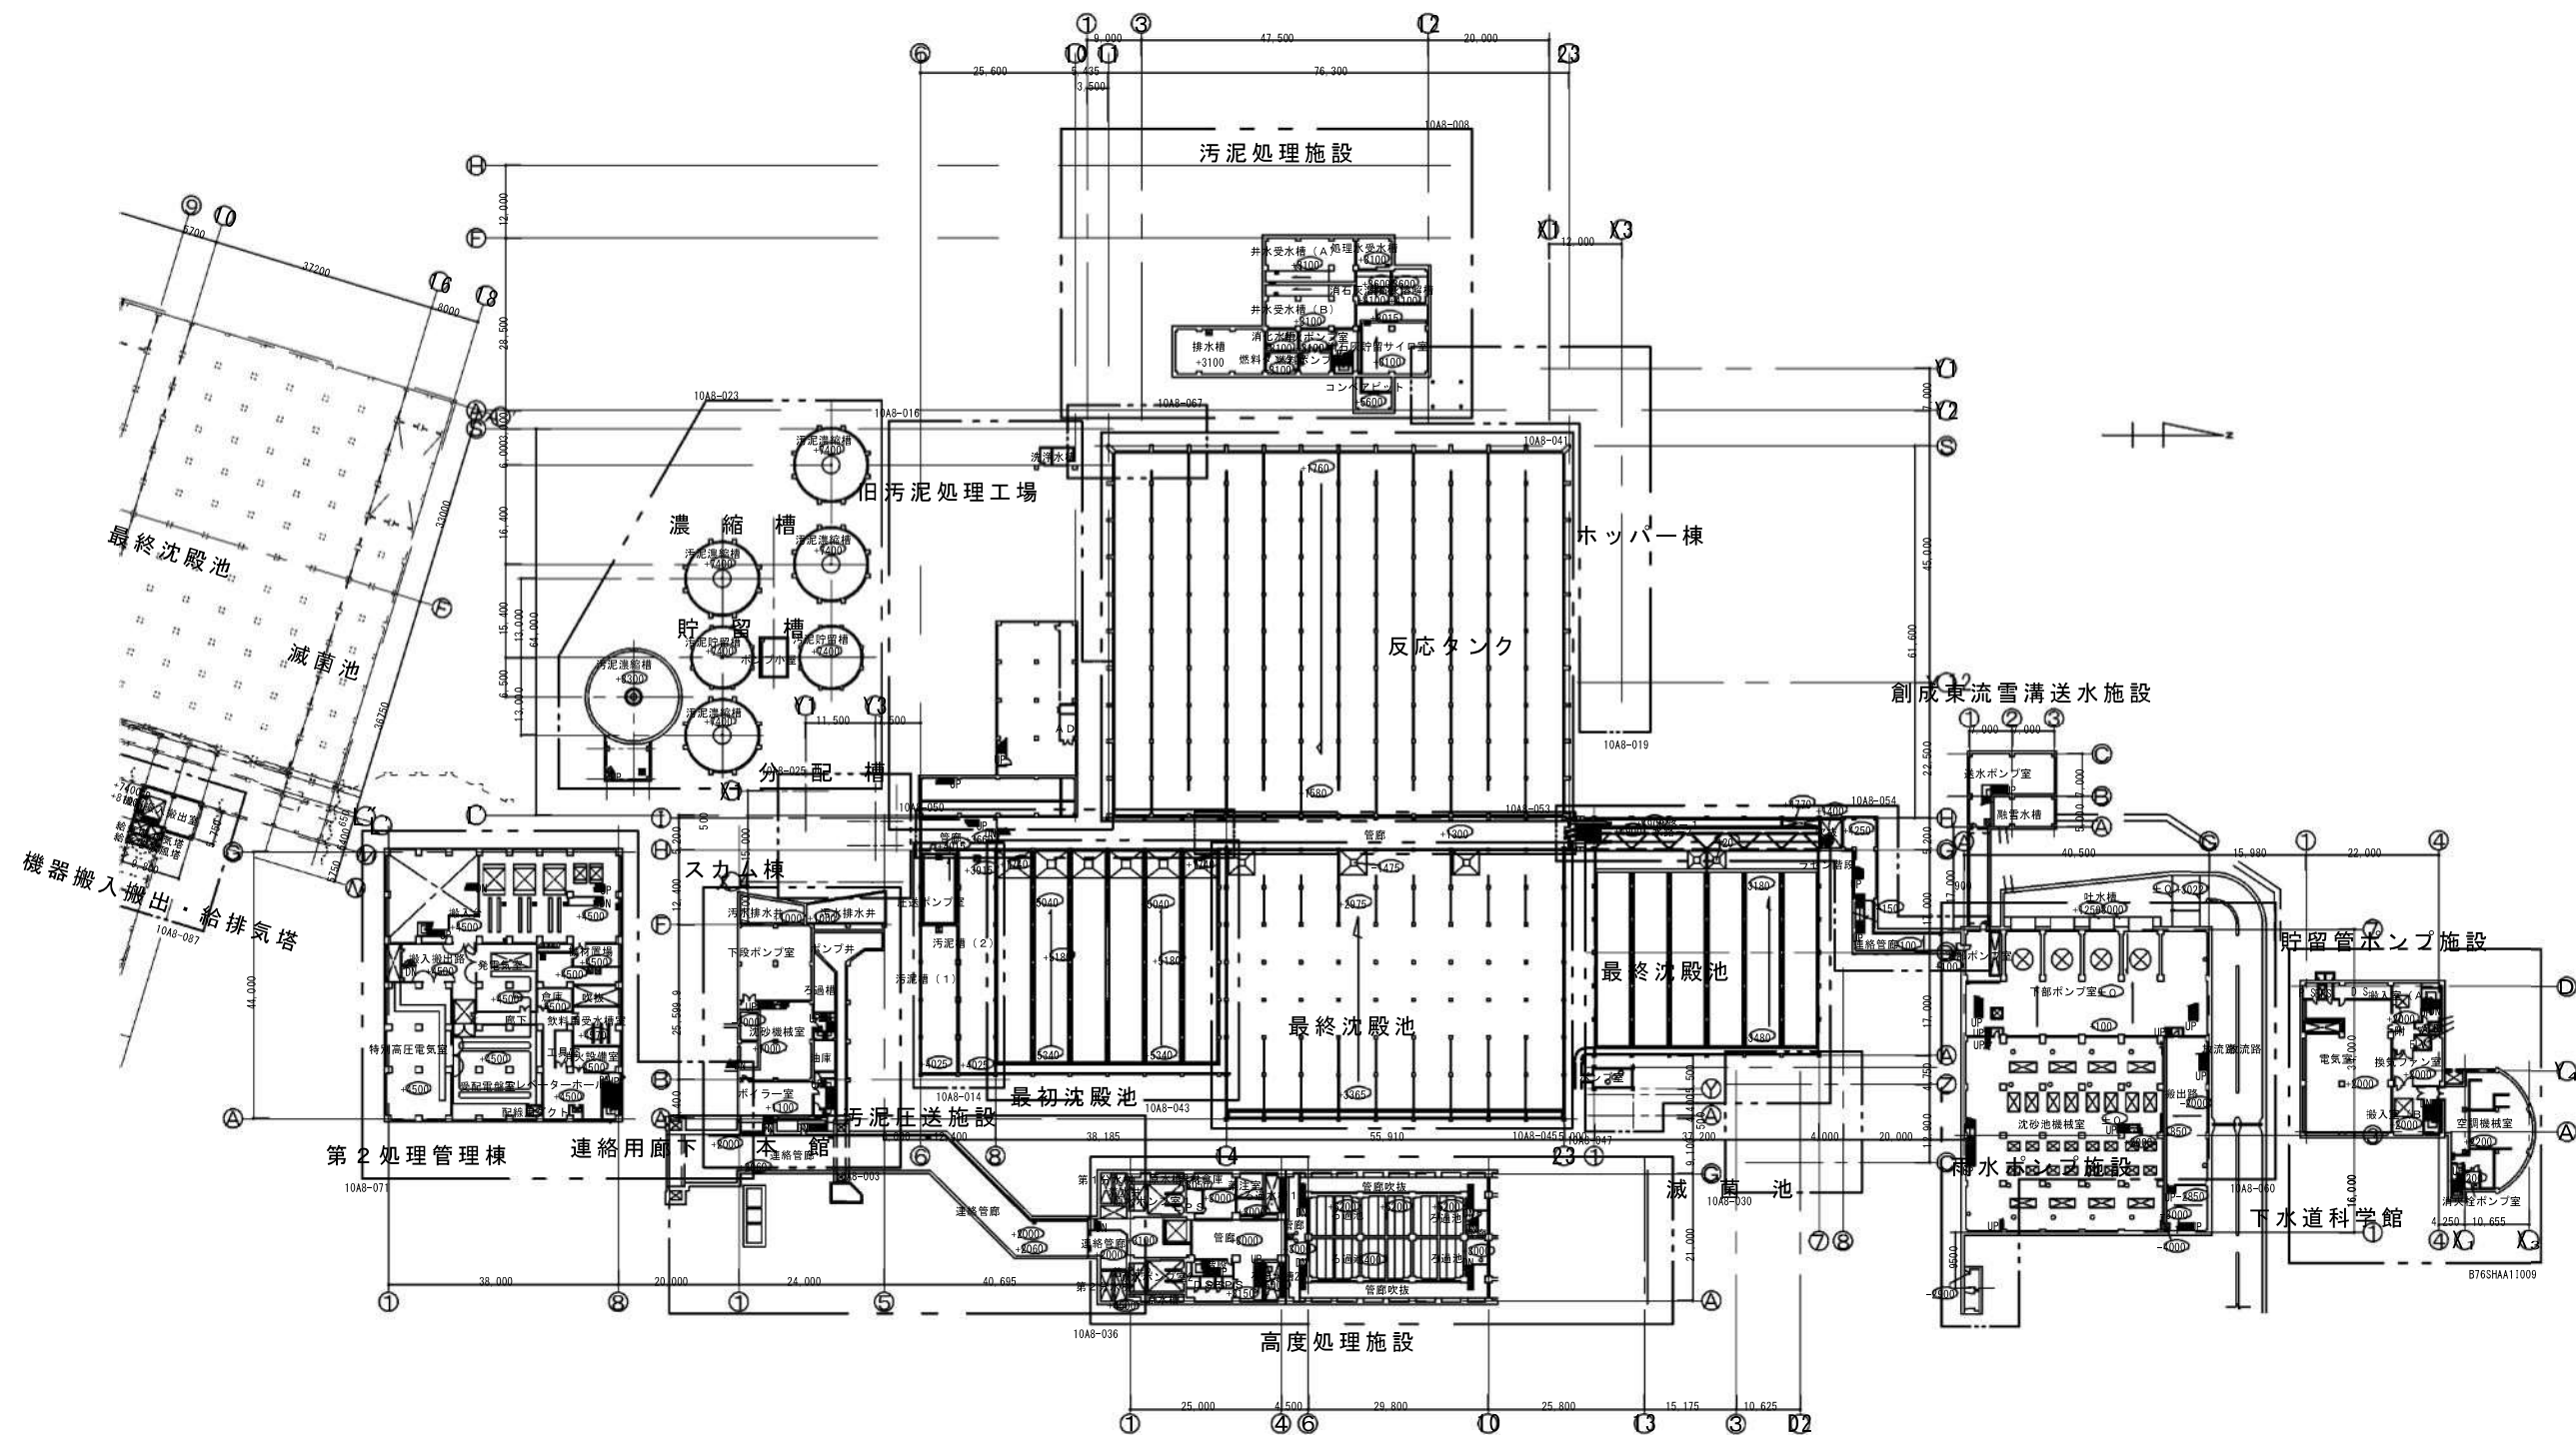


札幌市下水道河川局事業推進部		2 / 7
業務名	創成川水再生プラザほか1施設 消防用設備等点検業務	
図面名	地下1階平面図	
所長	係長	設主 計任
		製 図
		Scale S=Free
		令和3年 5月

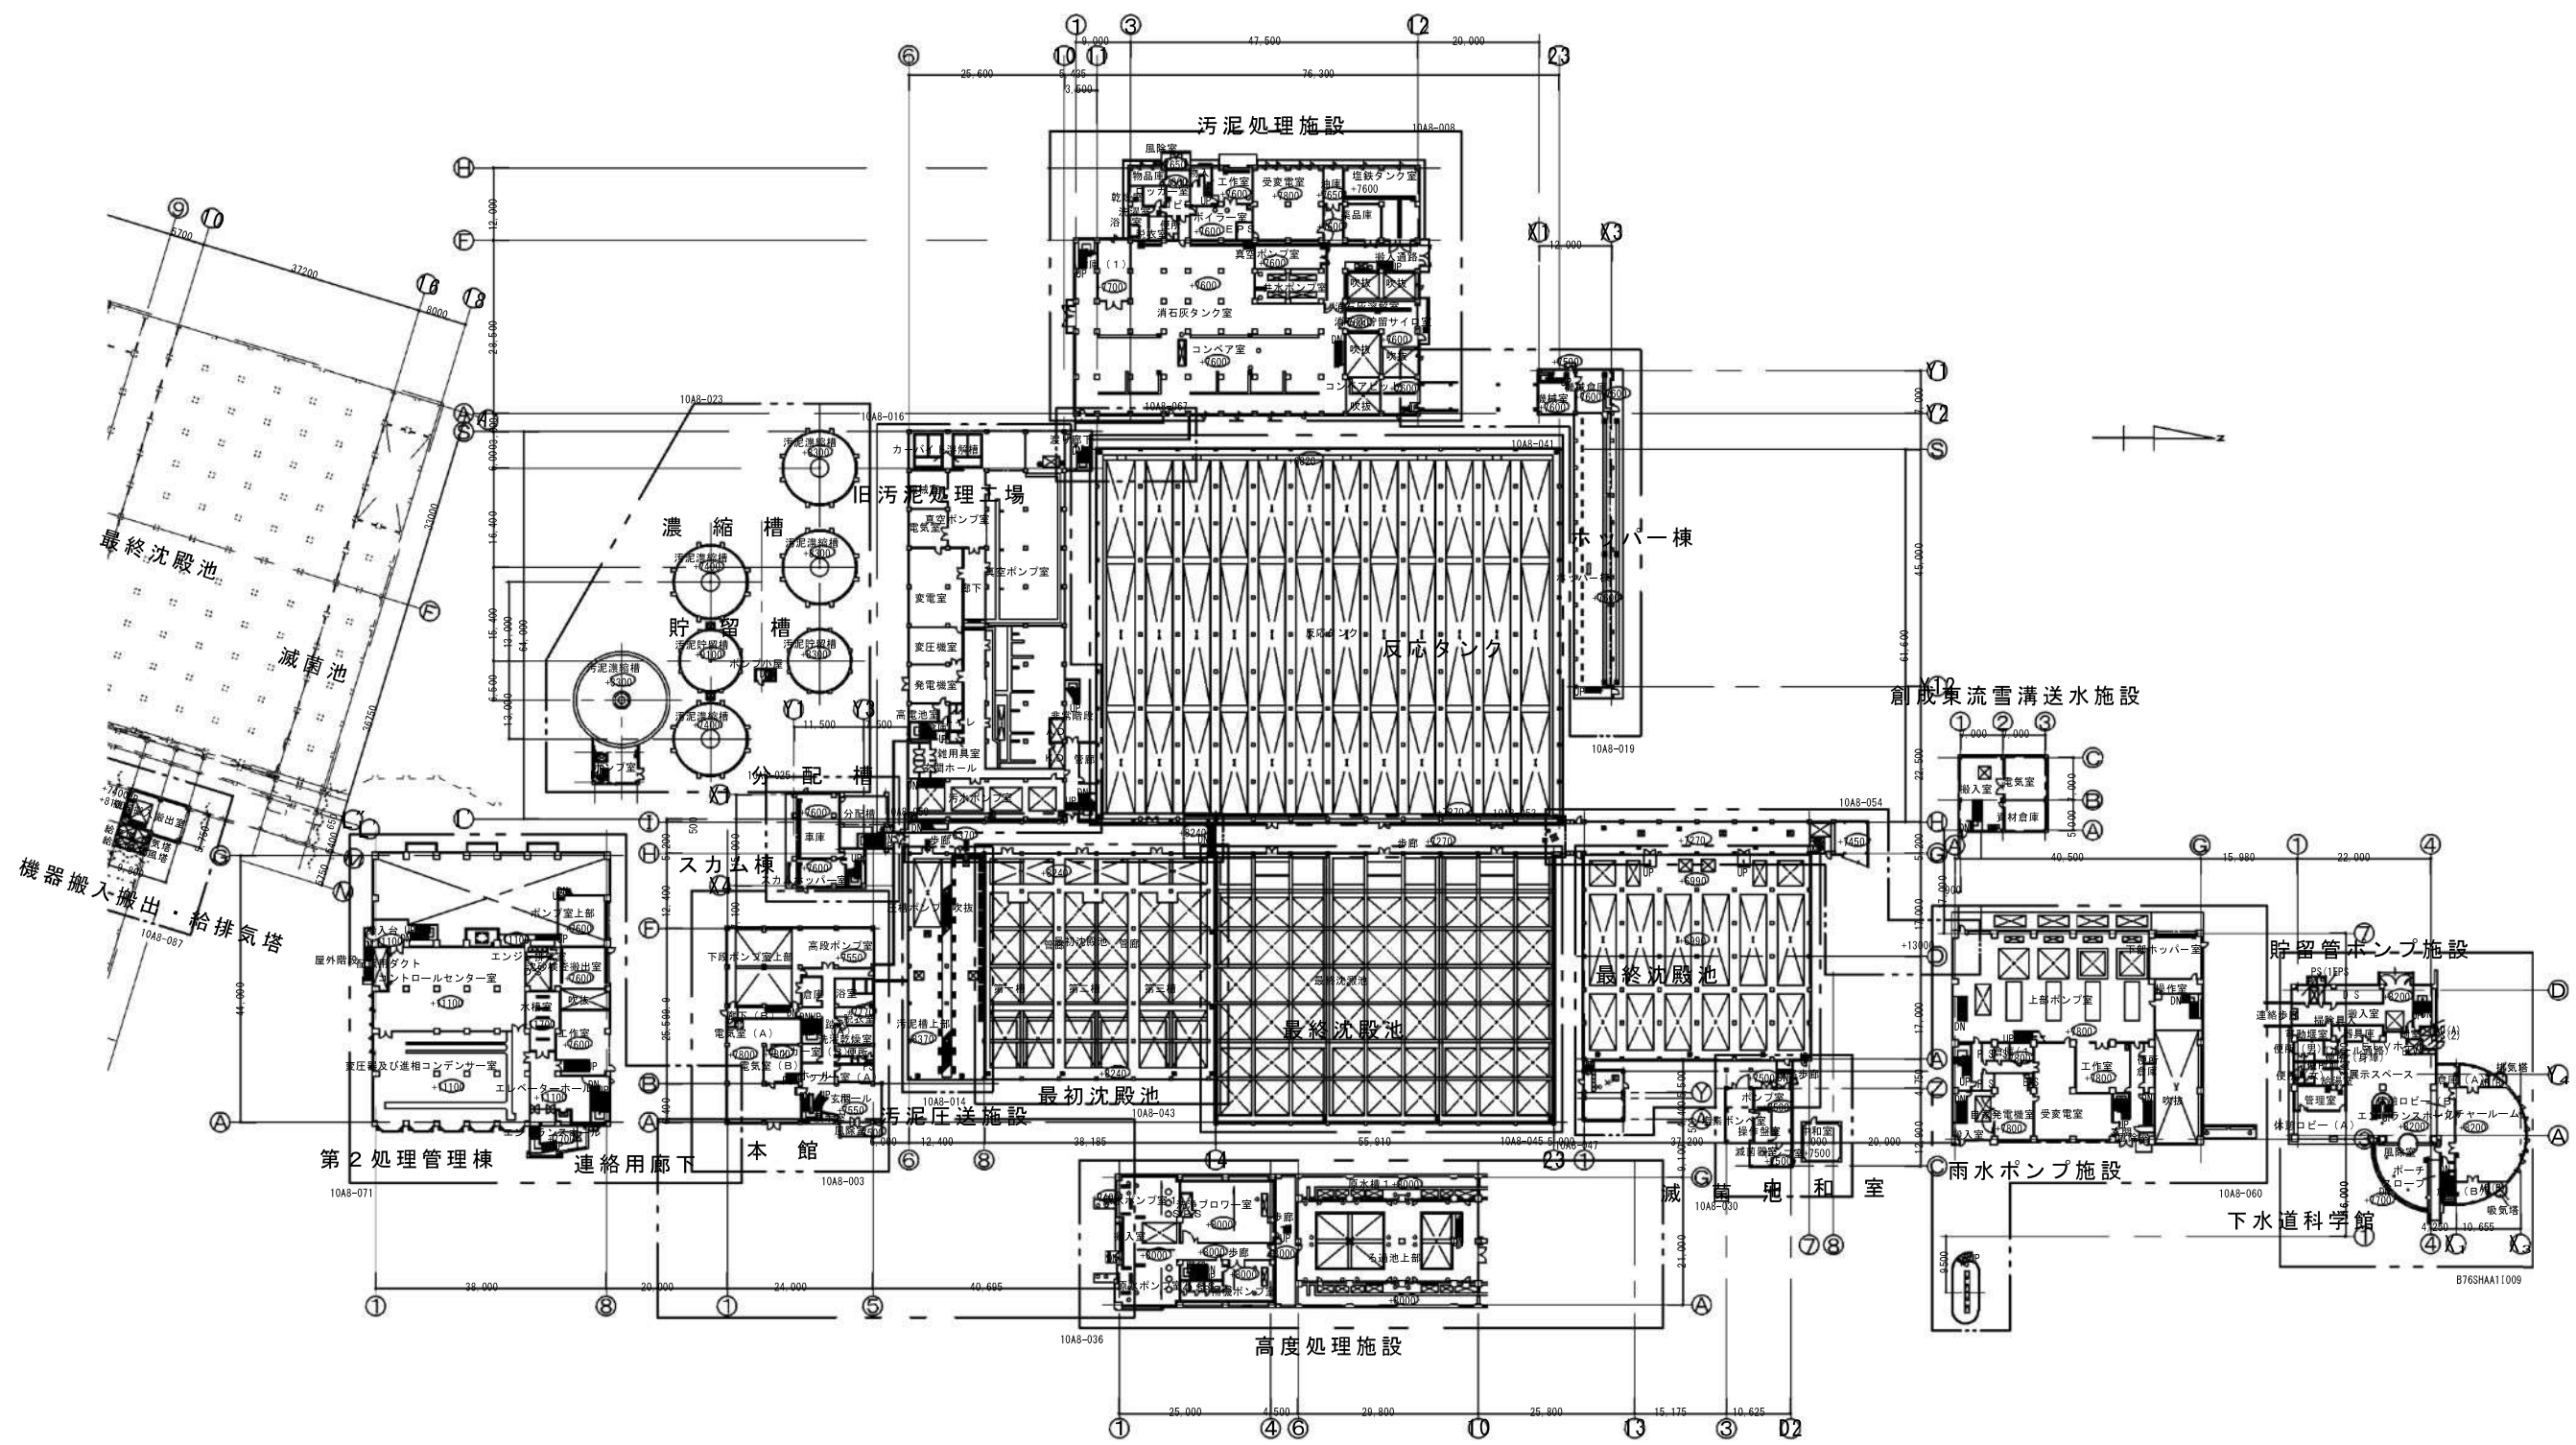


札幌市下水道河川局事業推進部				<span style="font-size: 2em;">3</span> / <span style="font-size: 2em;">7</span>
業務名	創成川水再生プラザほか1施設 消防用設備等点検業務			
図面名	1階平面図			
所長	係長	設主 計任	製 図	Scale S=Free
				令和3年 5月

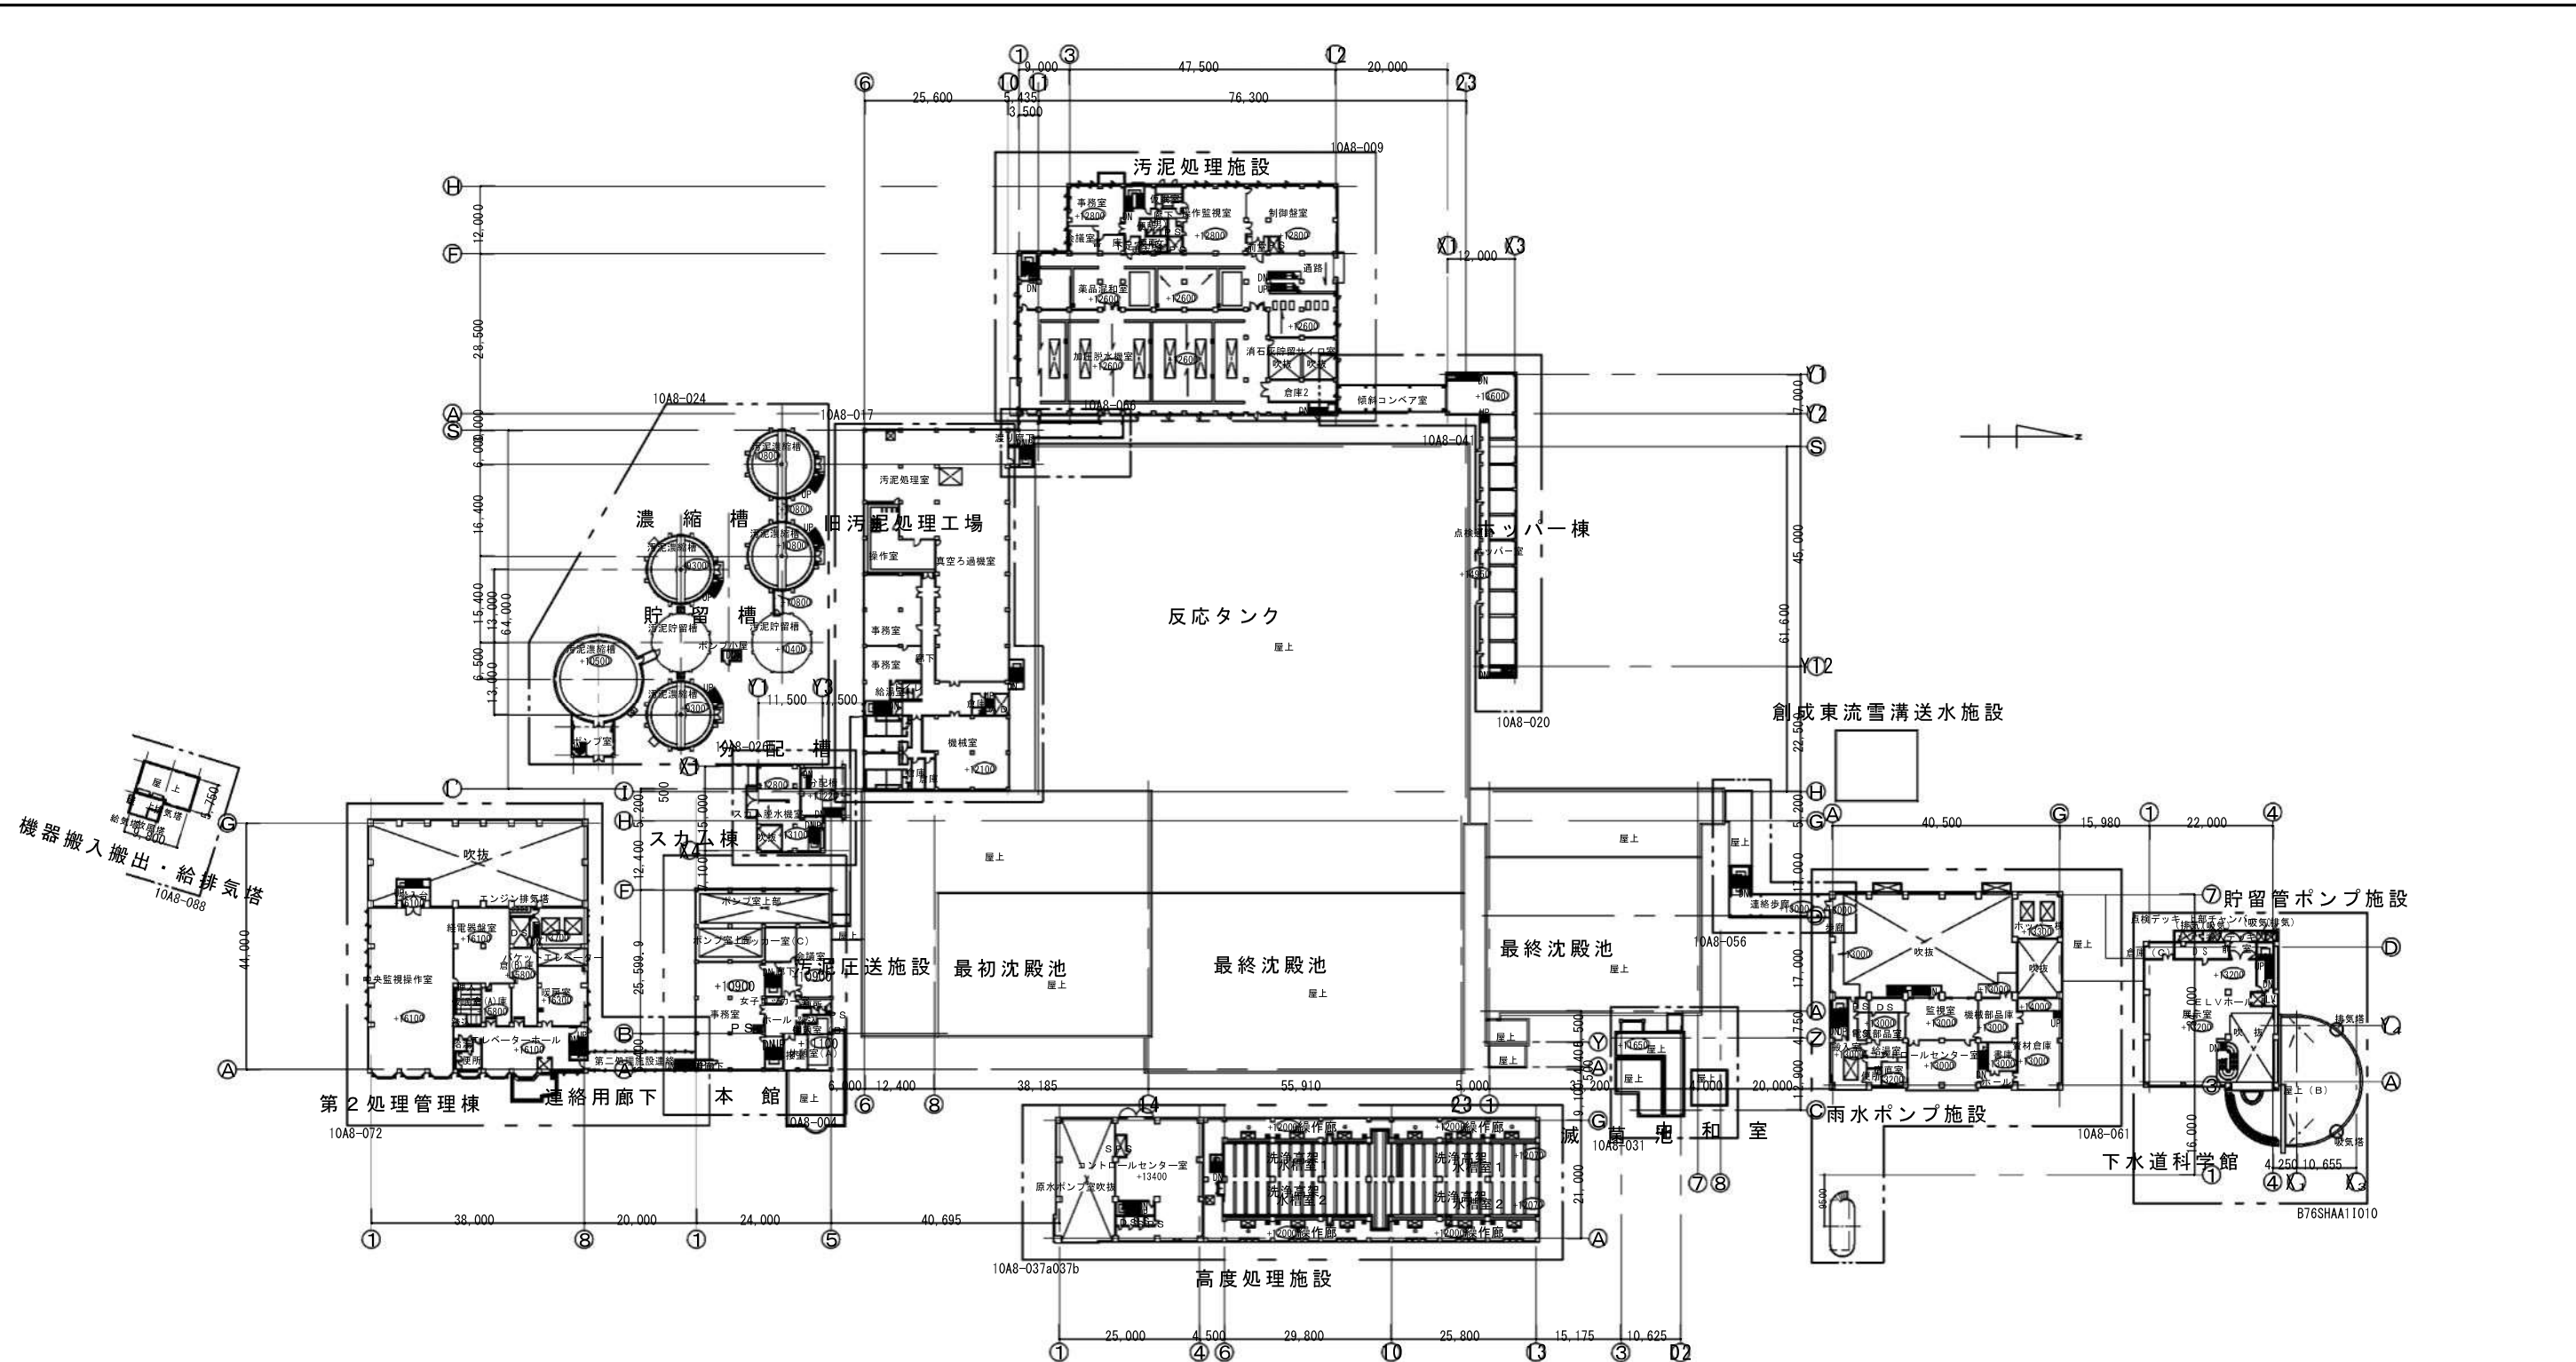

札幌市下水道河川局事業推進部		<div style="font-size: 2em; font-weight: bold;">4</div> <hr style="width: 100%;"/> <div style="font-size: 2em; font-weight: bold;">7</div>	
業務名	創成川水再生プラザほか1施設 消防用設備等点検業務		
図面名	2階平面図		
所長	係長	設主 計任	Scale S=Free 令和3年 5月
		製 図	

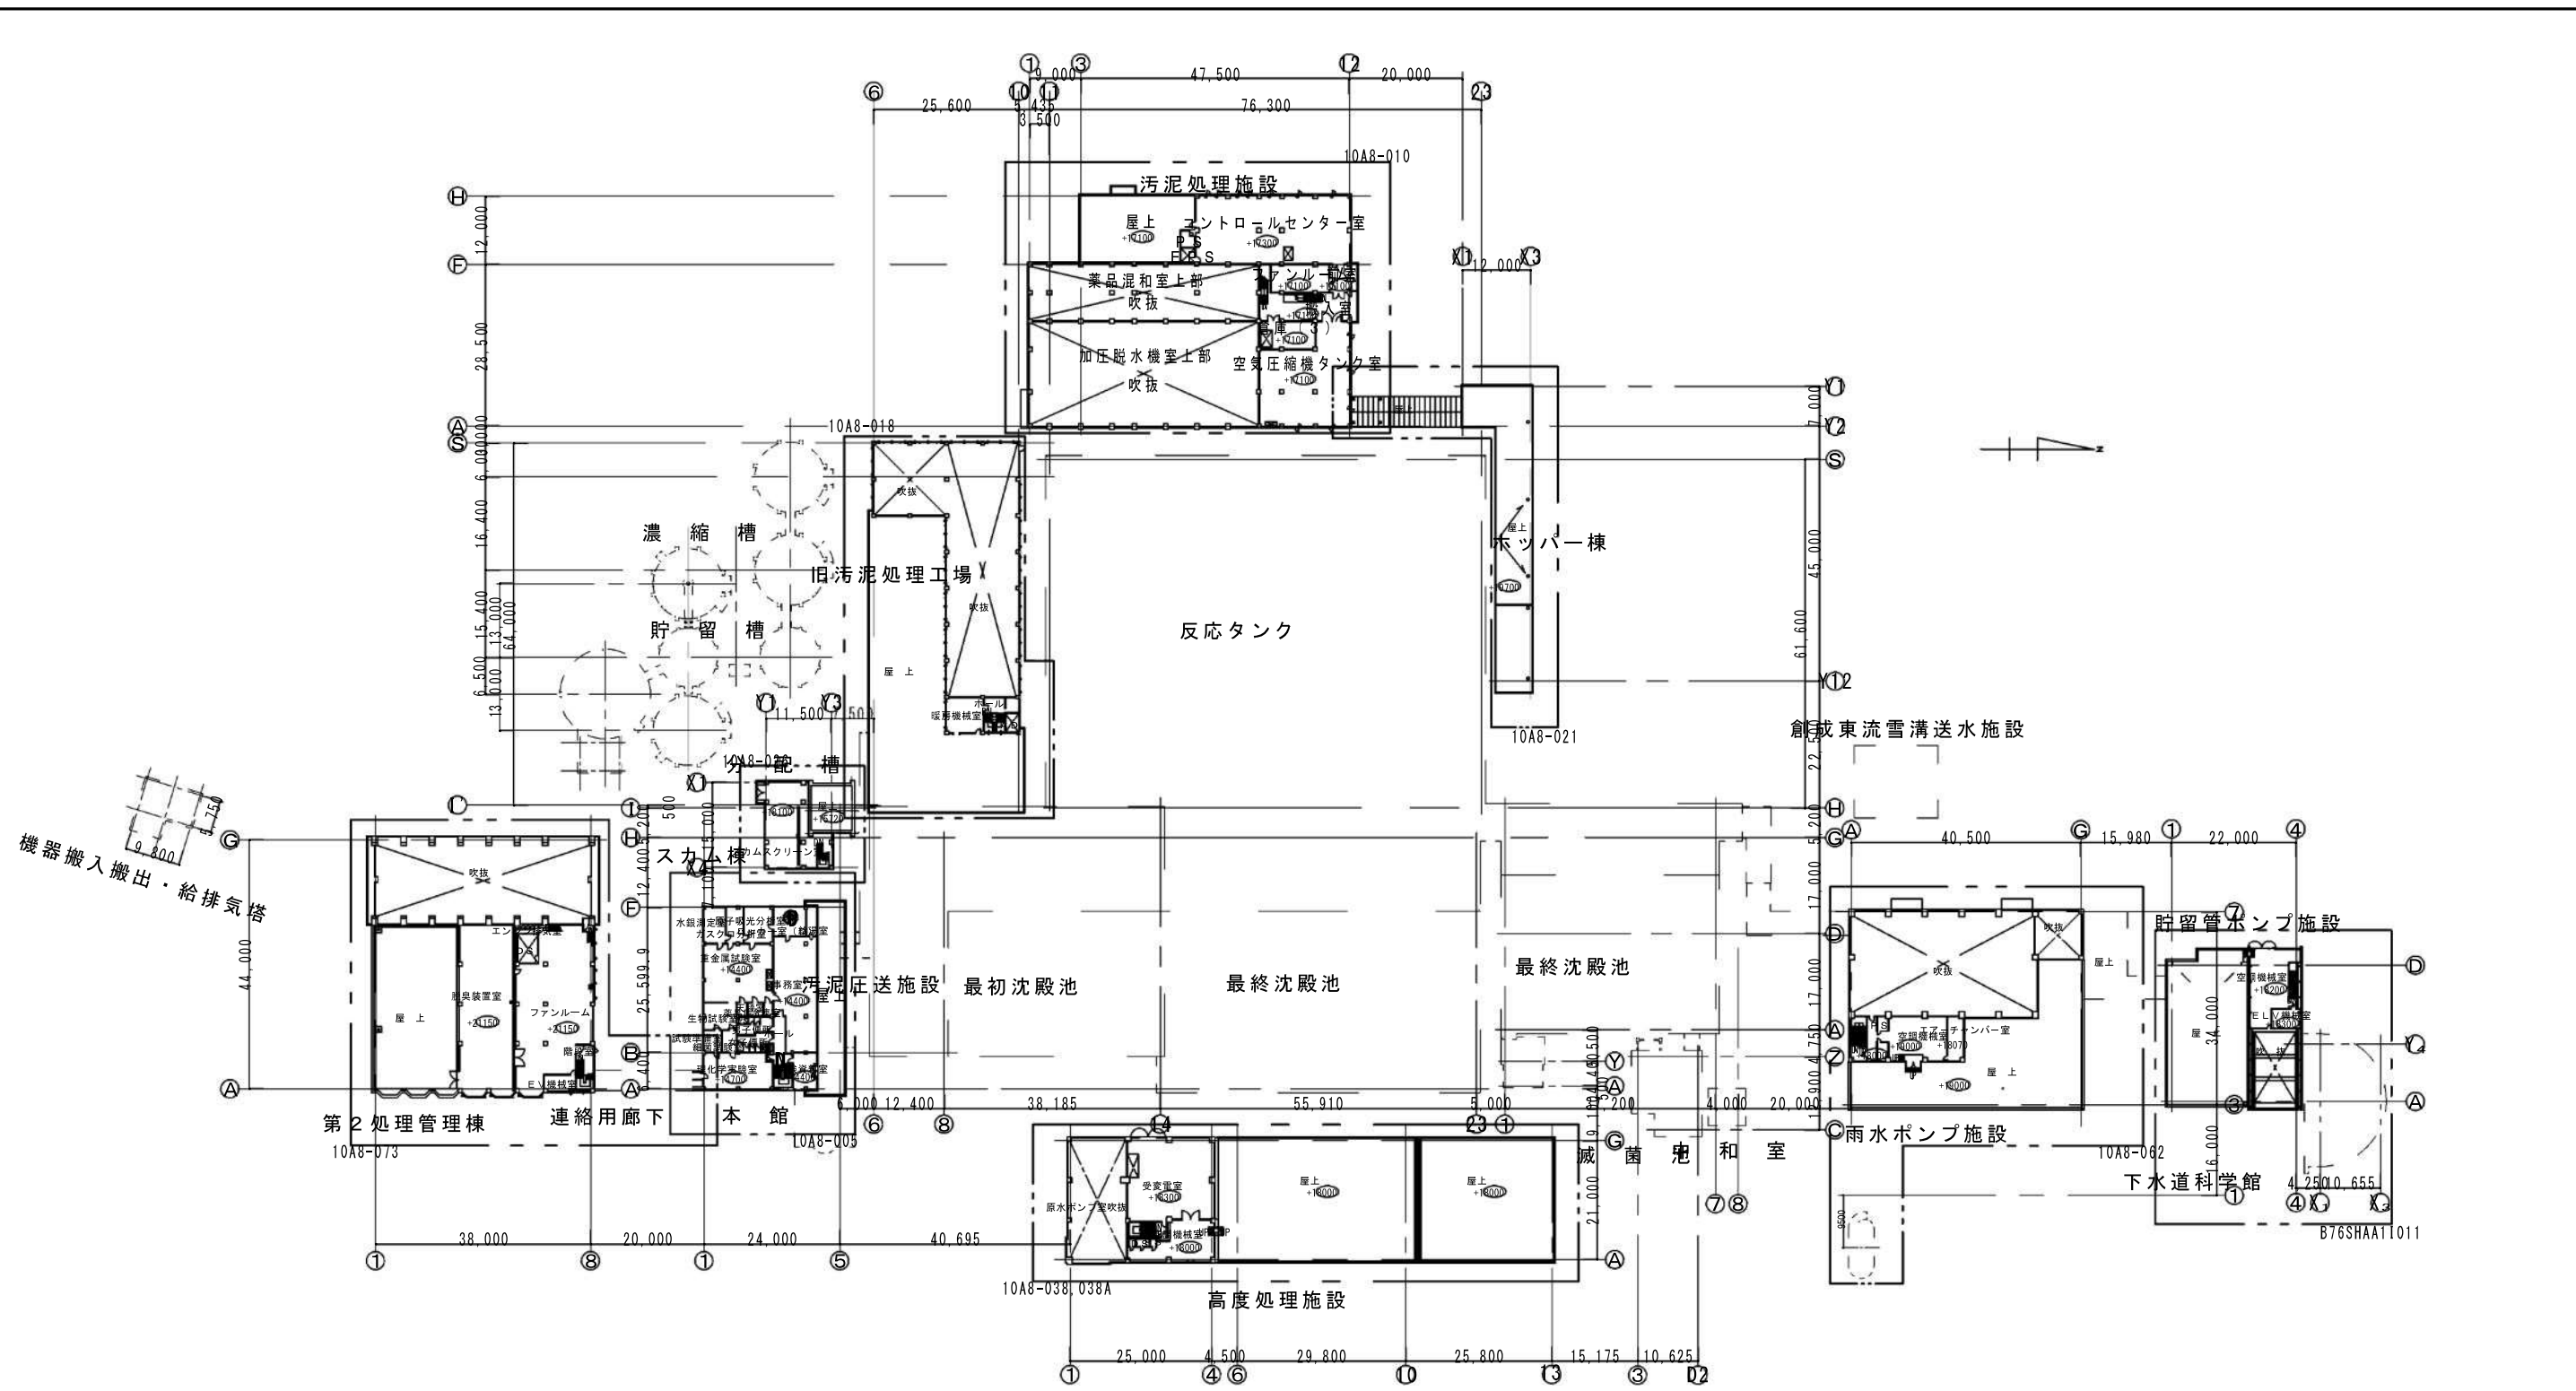


札幌市下水道河川局事業推進部		<div style="font-size: 2em; font-weight: bold;">5</div> <hr style="width: 100%;"/> <div style="font-size: 2em; font-weight: bold;">7</div>	
業務名	創成川水再生プラザほか1施設 消防用設備等点検業務		
図面名	3階平面図		
所長	係長	設主 計任	Scale S=Free 令和3年 5月
		製 図	

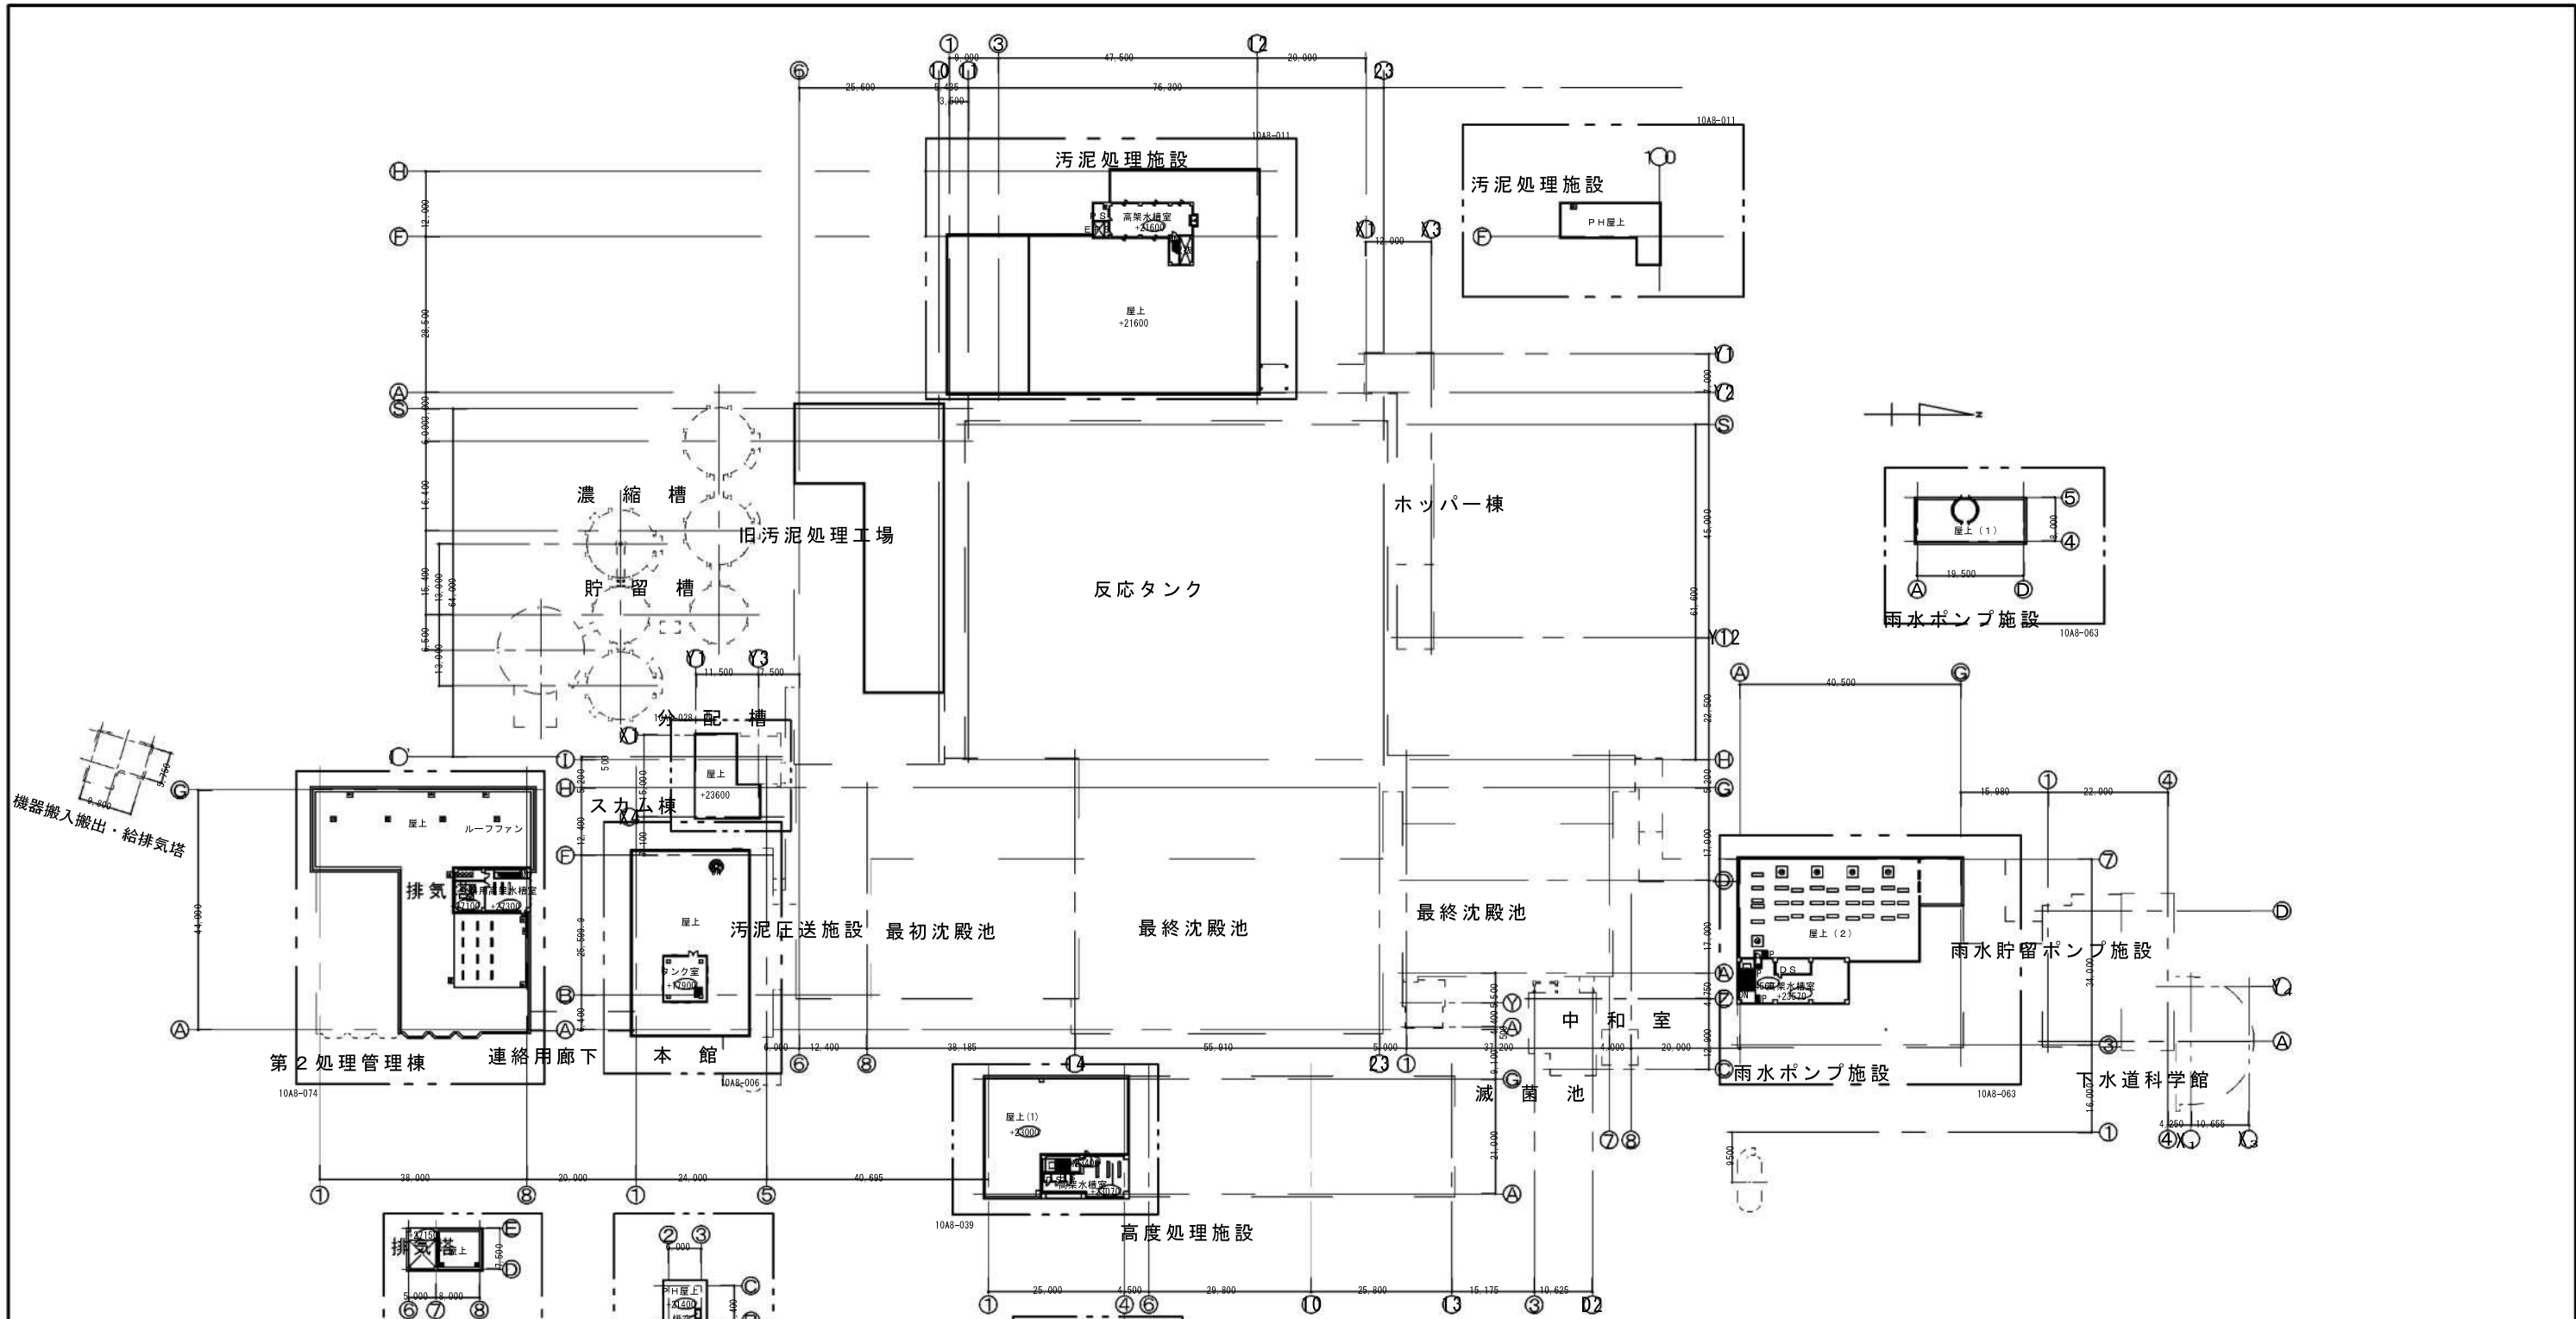


札幌市下水道河川局事業推進部		<div style="font-size: 2em; font-weight: bold;">6</div> <hr style="width: 100%;"/> <div style="font-size: 2em; font-weight: bold;">7</div>	
業務名	創成川水再生プラザほか1施設 消防用設備等点検業務		
図面名	PH平面図		
所長	係長	設主 計任	Scale S=Free 令和3年 5月
		製 図	




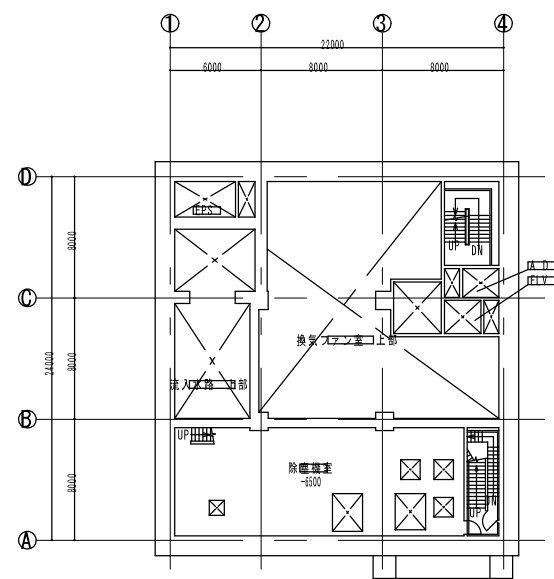


貯留管ポンプ施設 地下中3階平面図

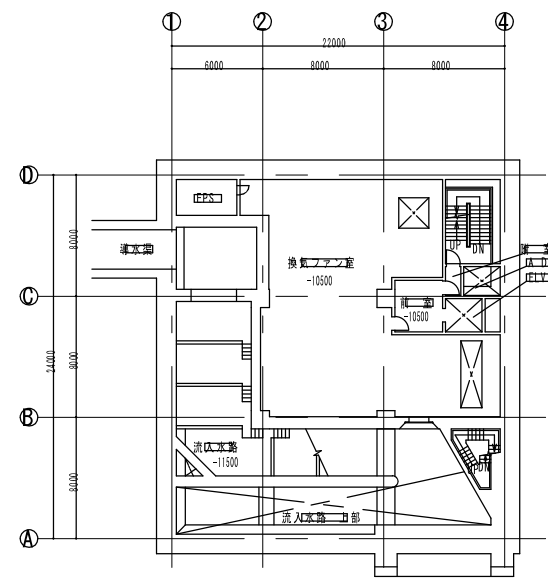


貯留管ポンプ施設 地下3階平面図

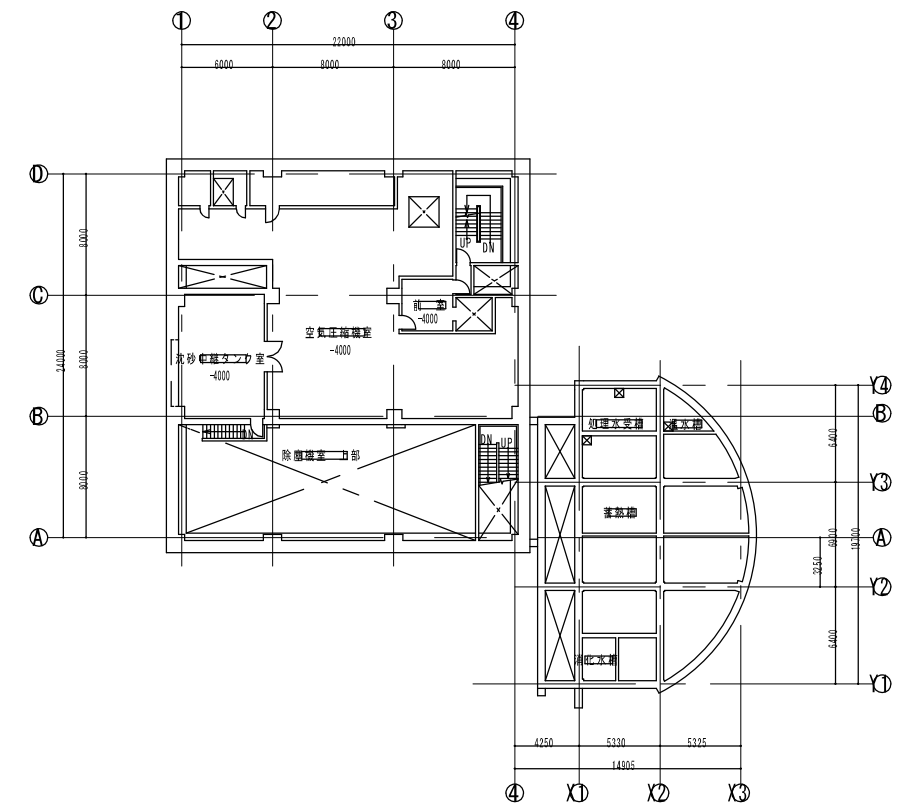

貯留管ポンプ施設 地下2階平面図

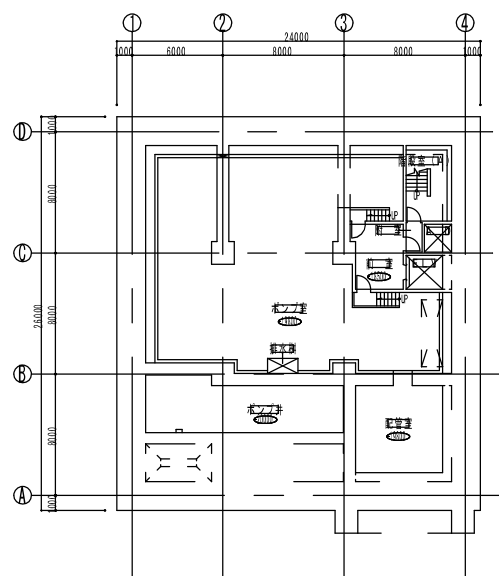

貯留管ポンプ施設 地下5階平面図

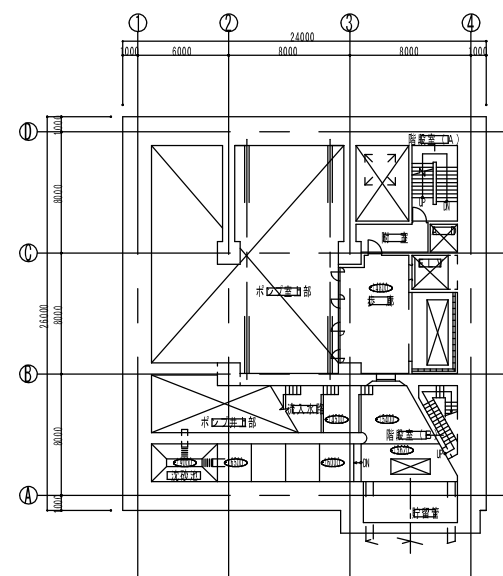

貯留管ポンプ施設 地下4階平面図

札幌市下水道河川局事業推進部		7 / 7
業務名	創成川水再生プラザほか1施設 消防用設備等点検業務	
図面名	貯留管ポンプ室地下2～5階平面図	
所長	係長	設主 計任
		製 図
		Scale S=Free
		令和3年 5月