




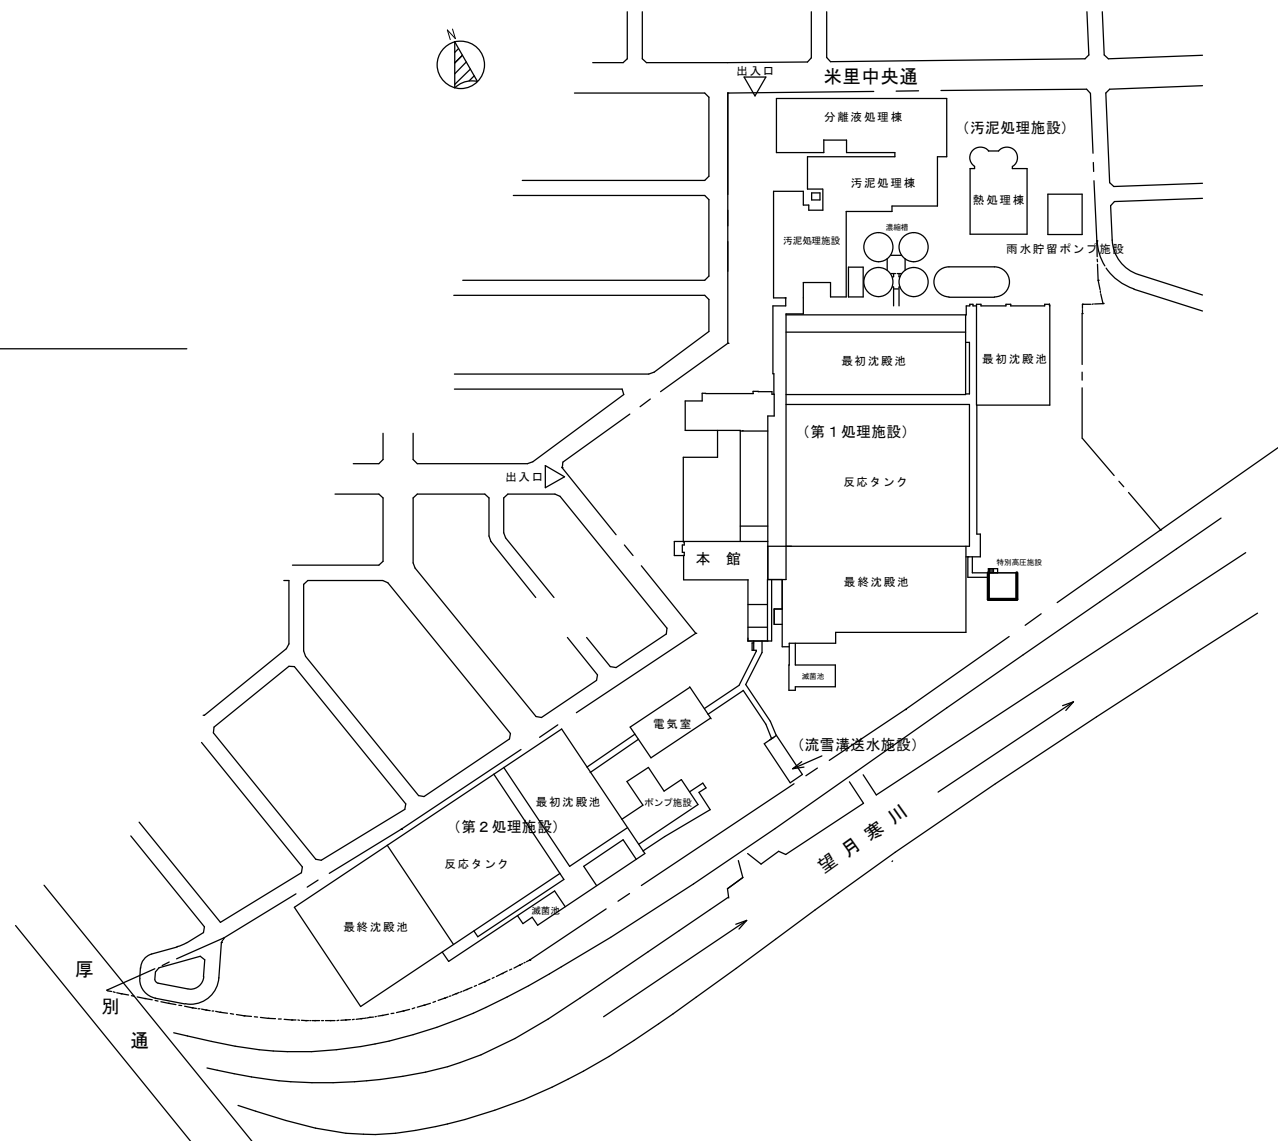


(参考図) 豊平川水再生プラザ

札幌市白石区菊水元町 8 条 3 丁目 5 - 1

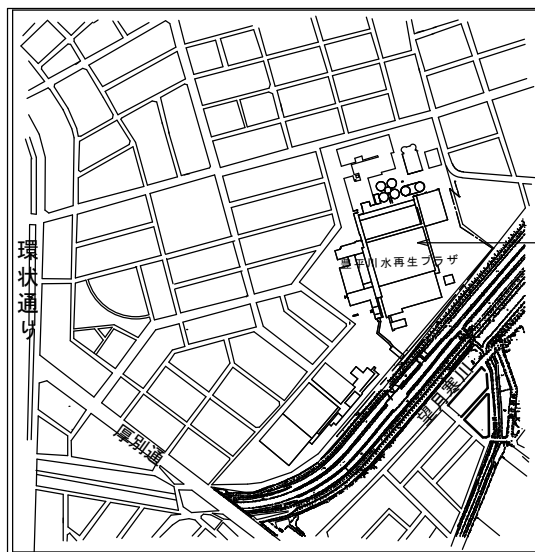


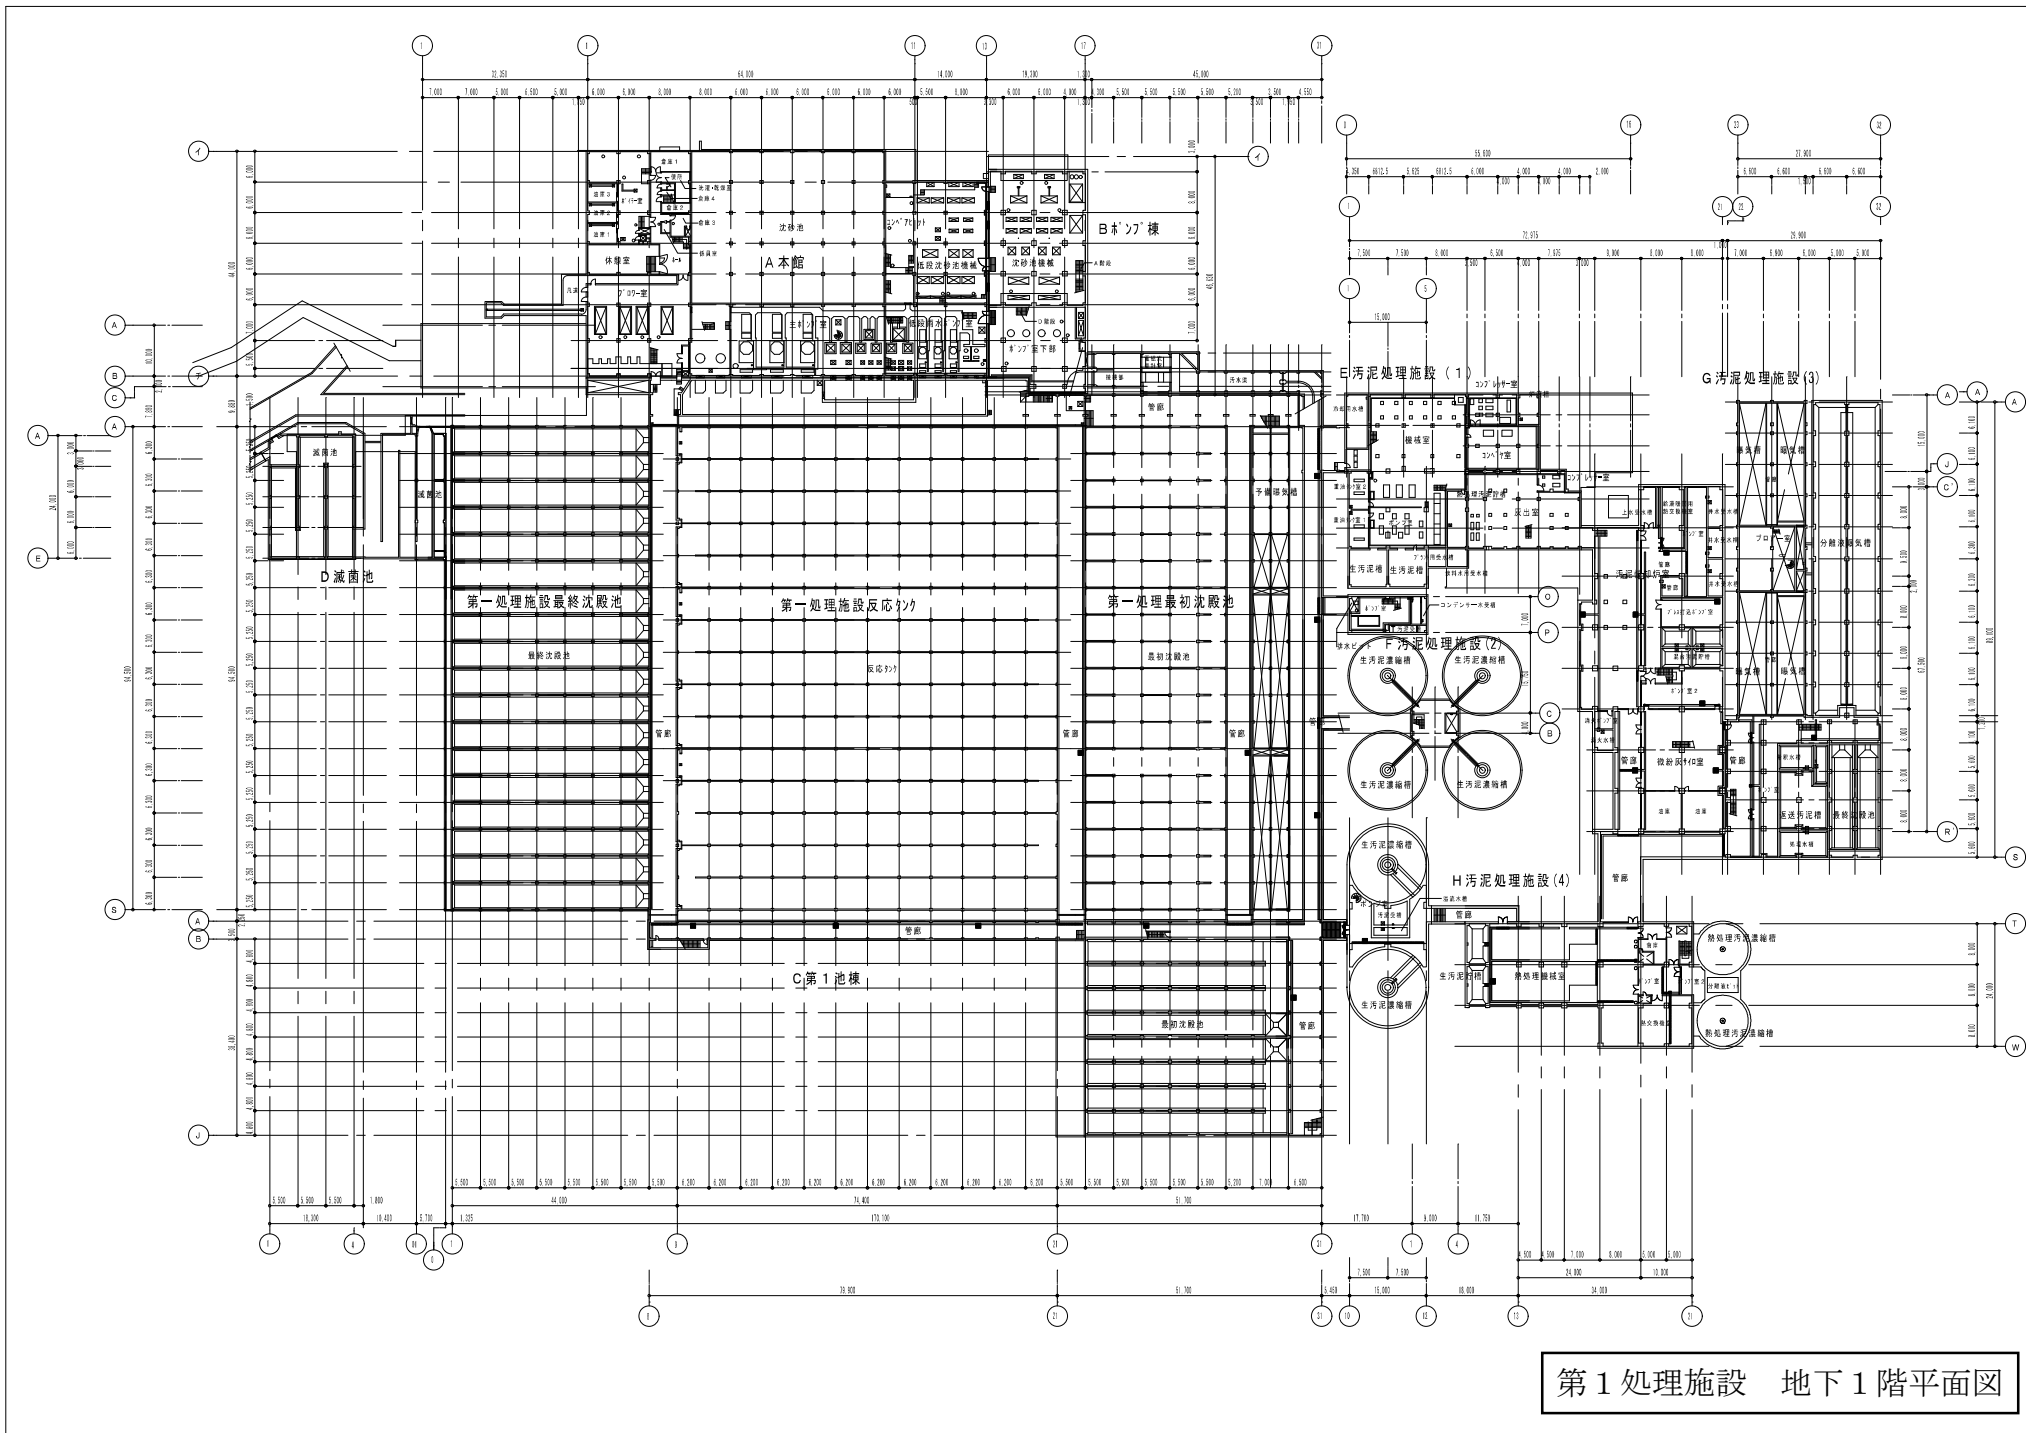


第1処理施設 地下1階平面図

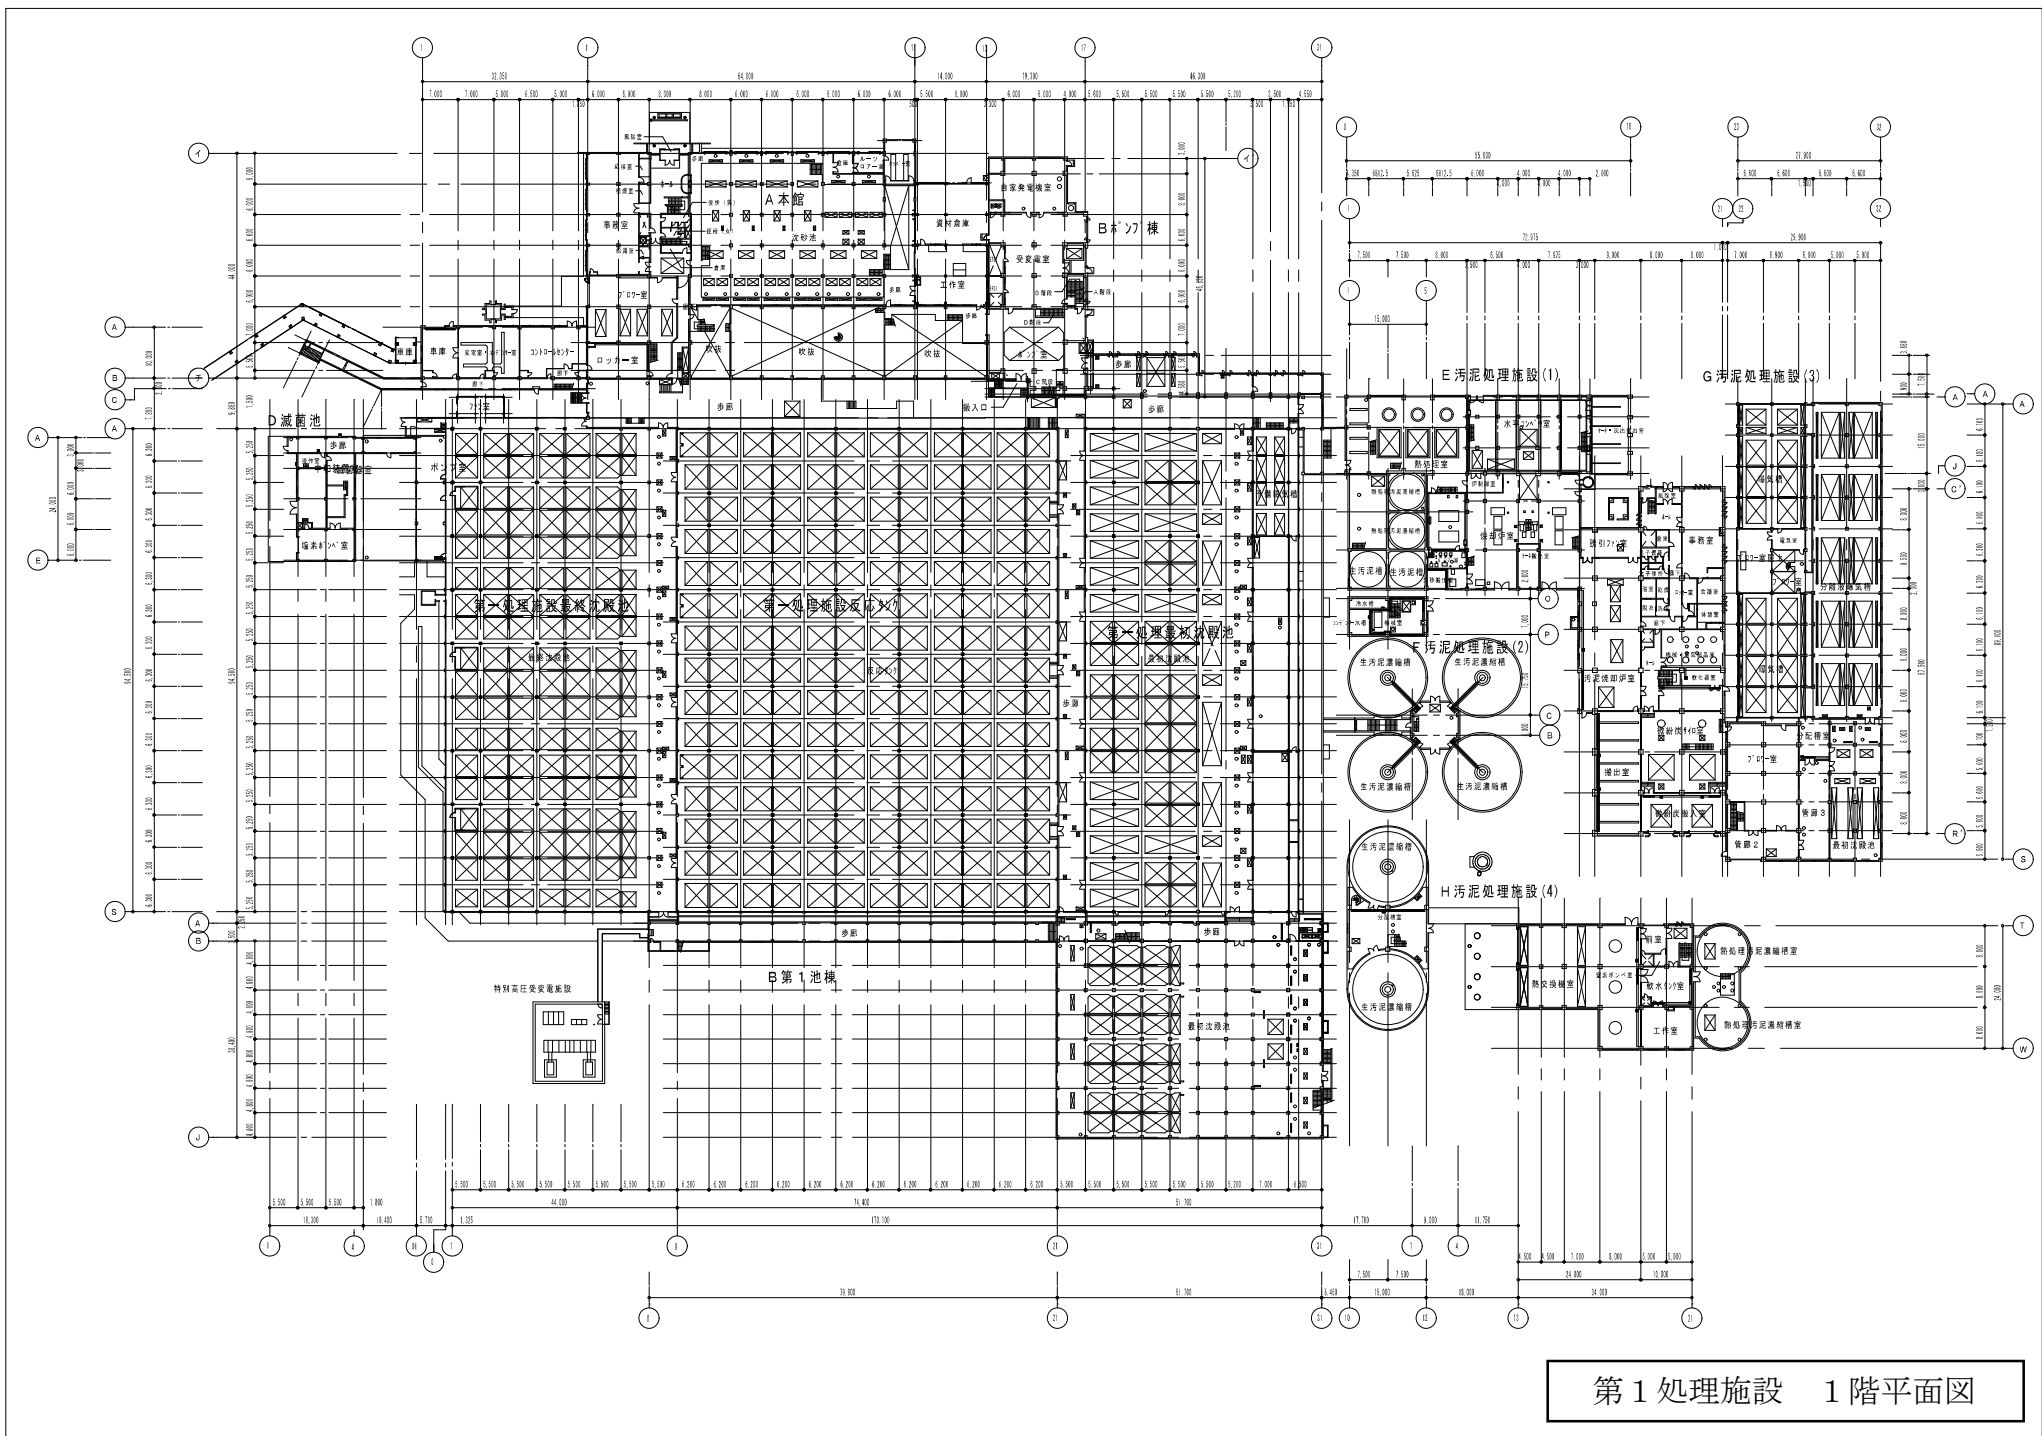



第1処理施設 1階平面図

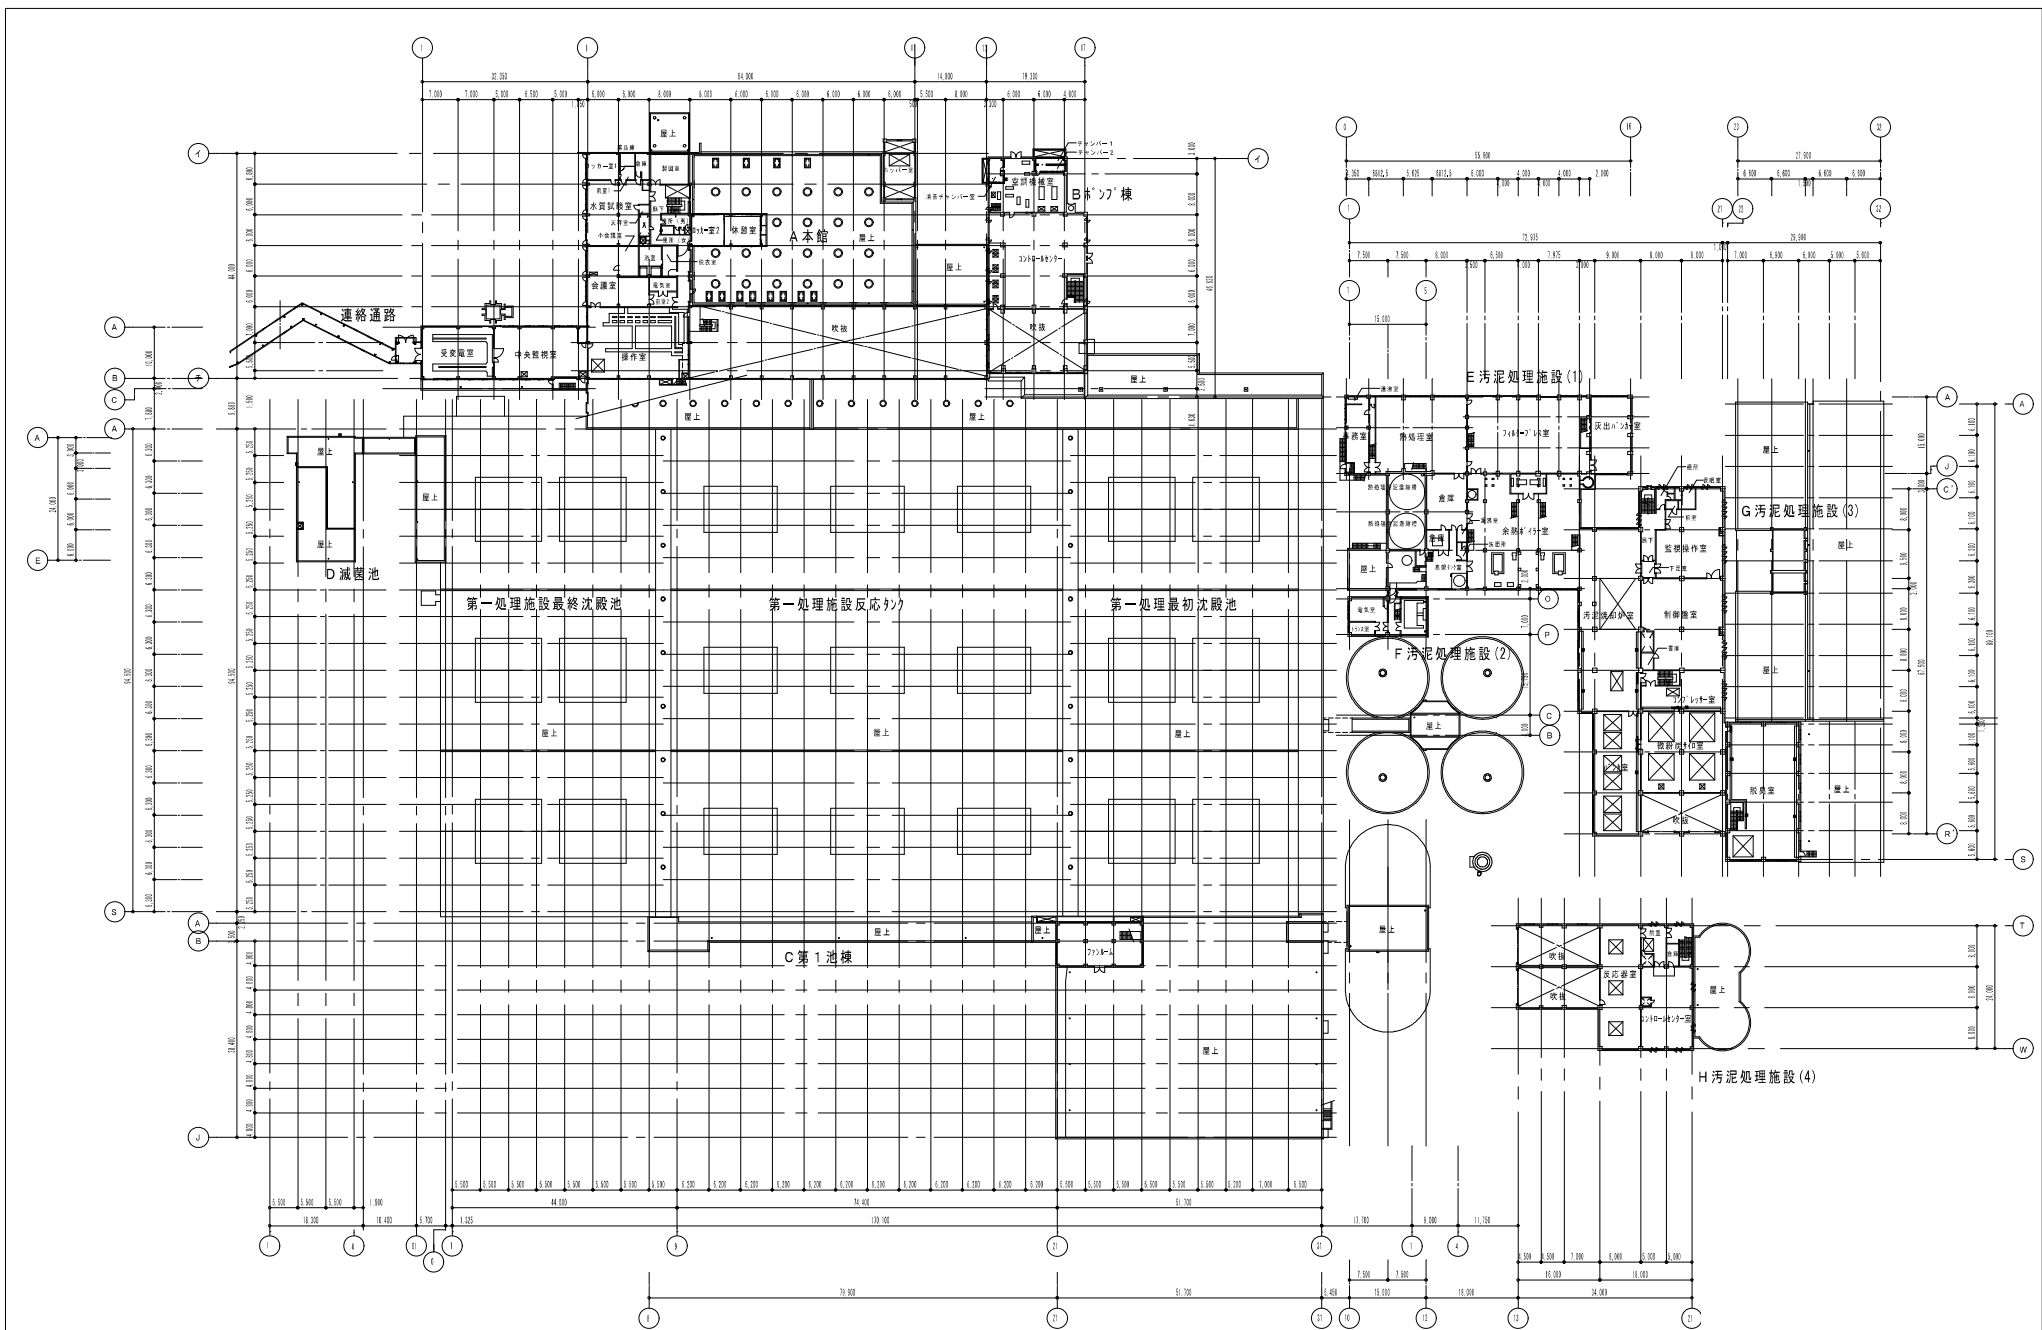


第1 処理施設 2階平面図

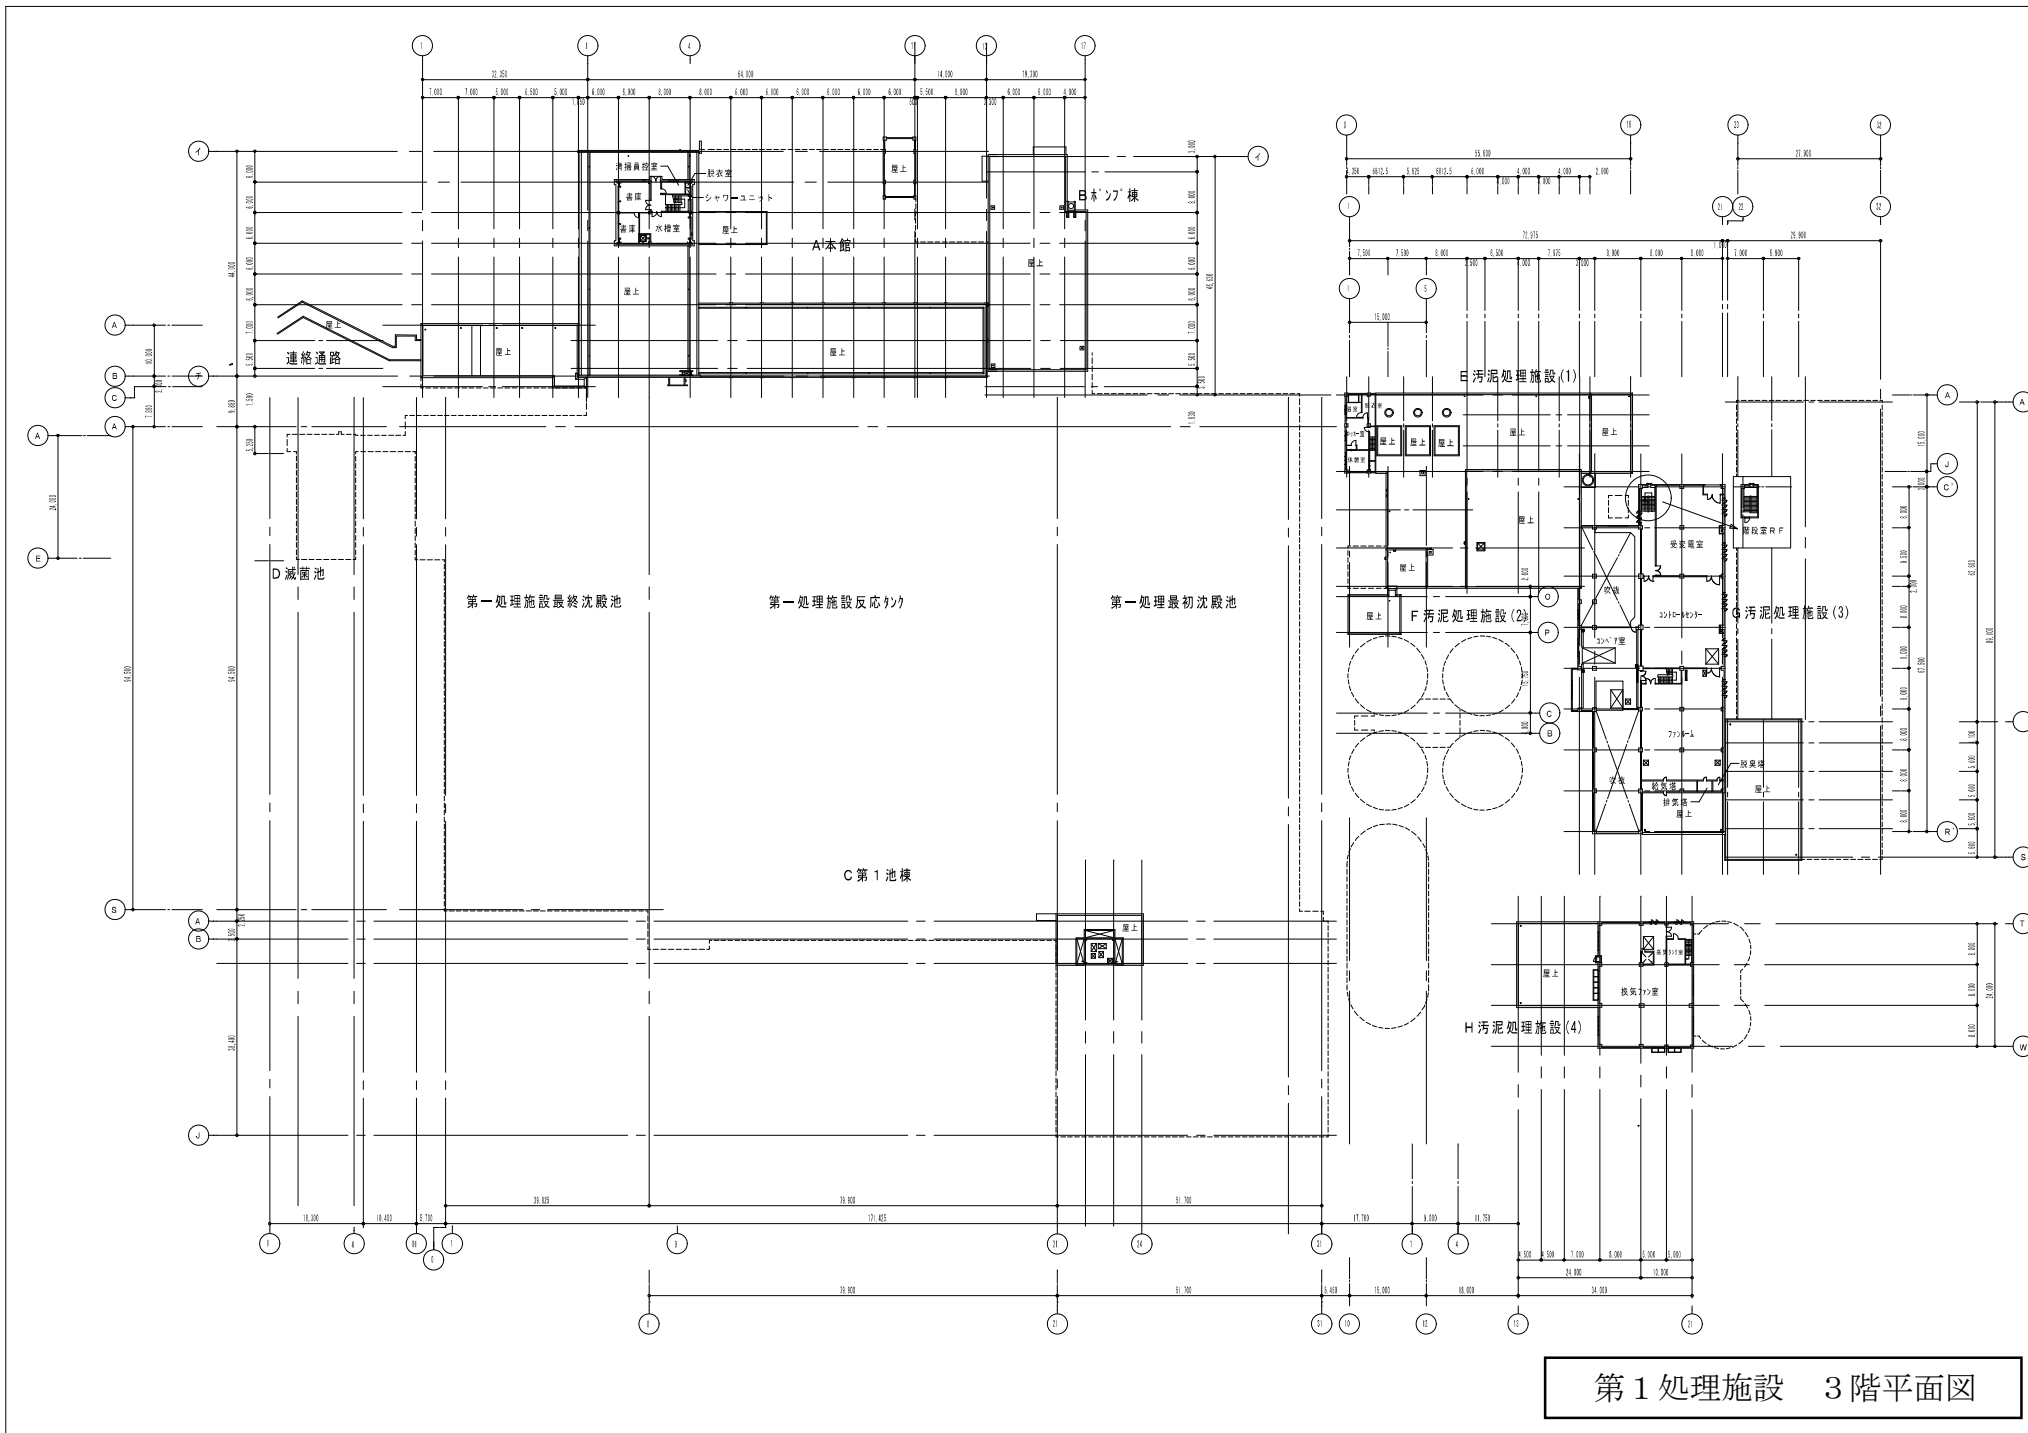


第1処理施設 3階平面図

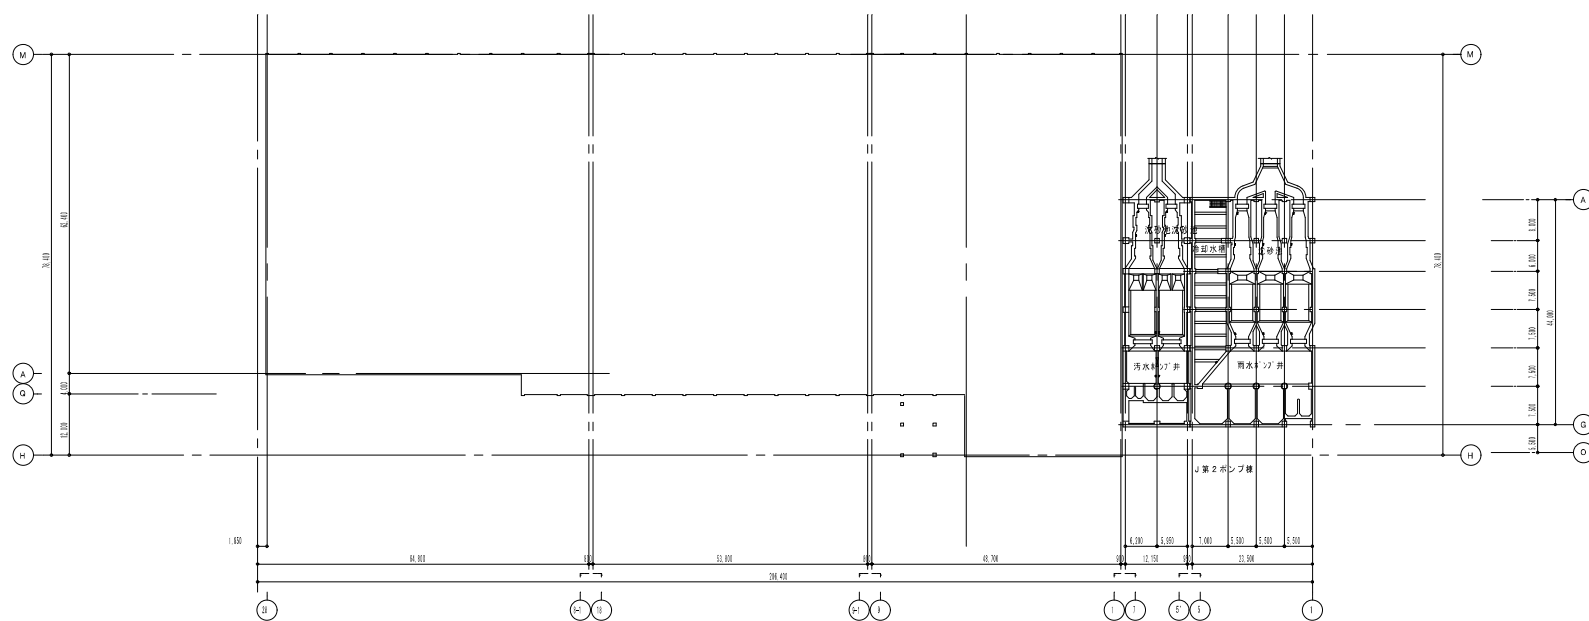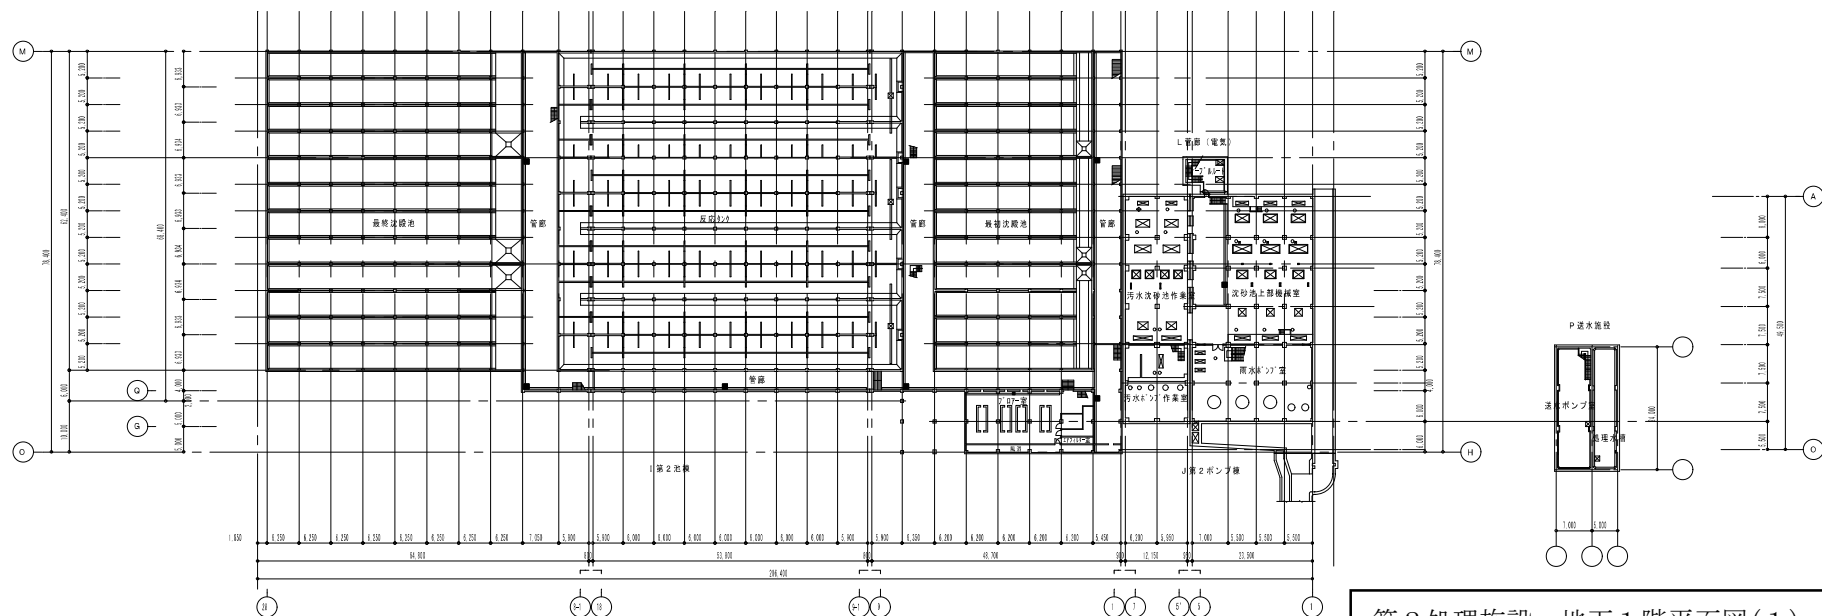

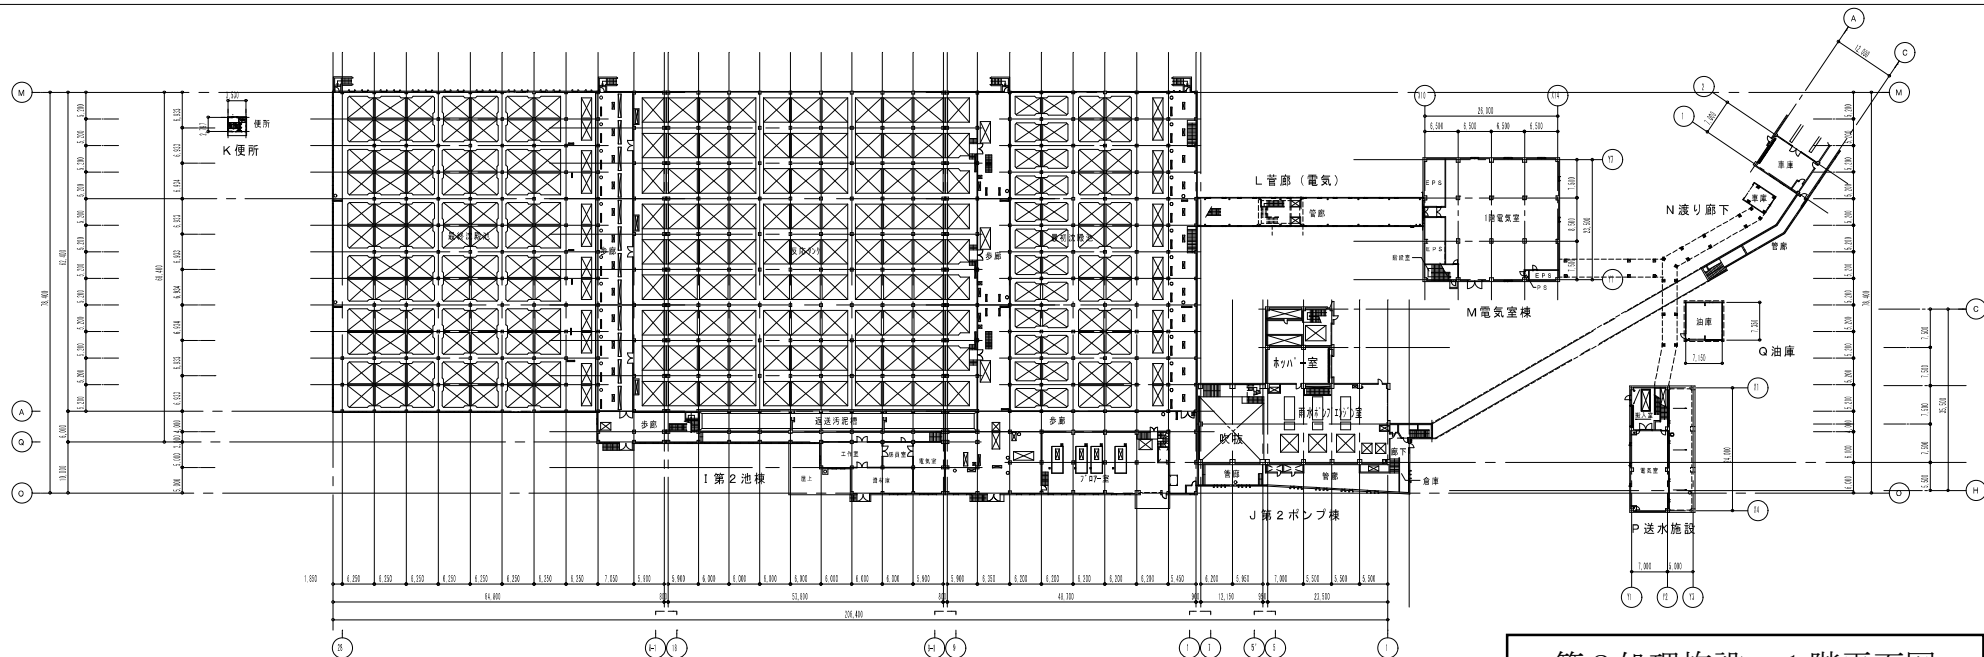


第2処理施設 1階平面図

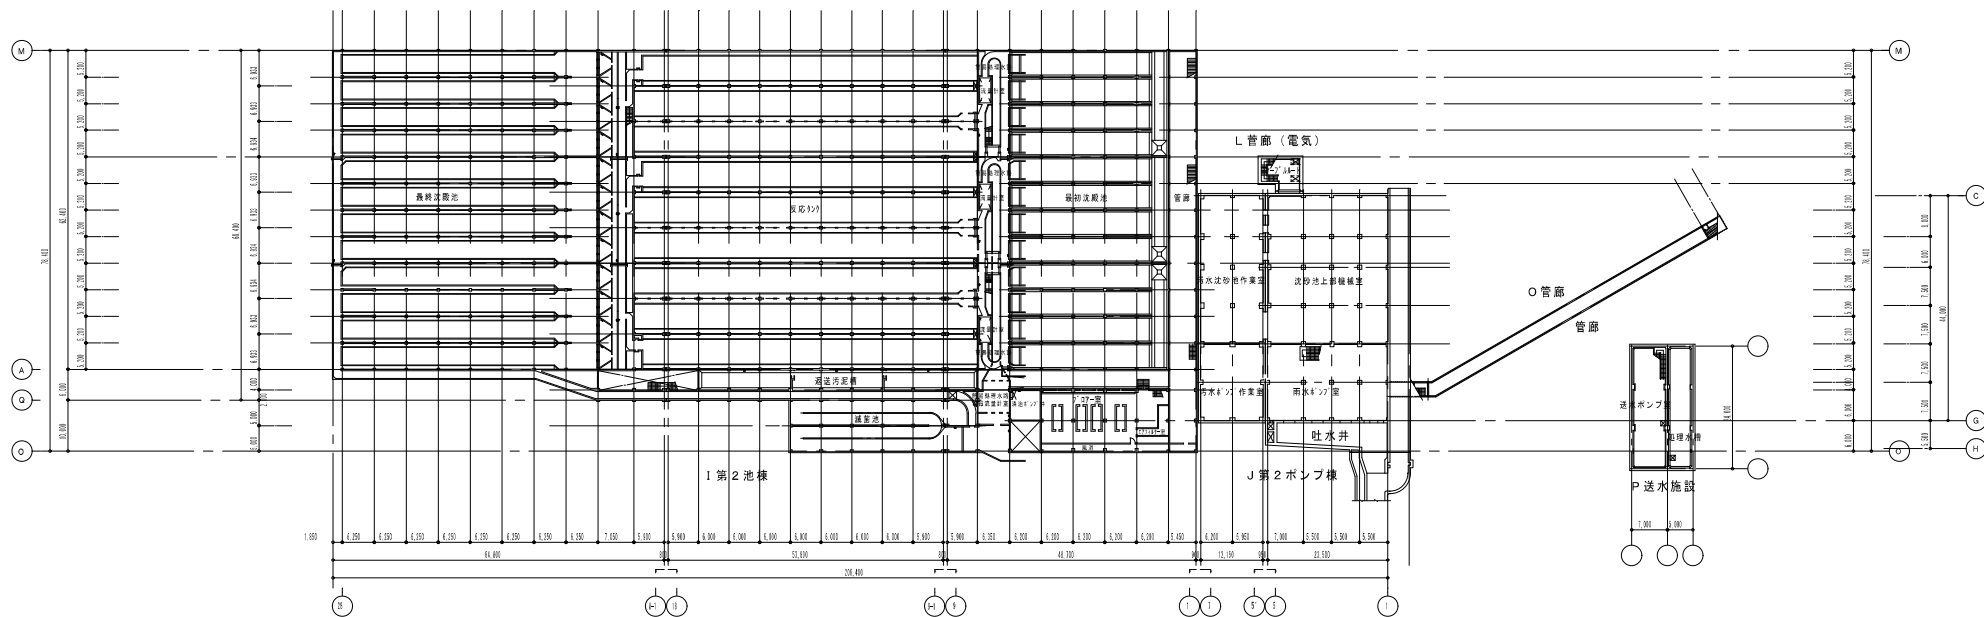


第2処理施設 地下1階平面図(2)




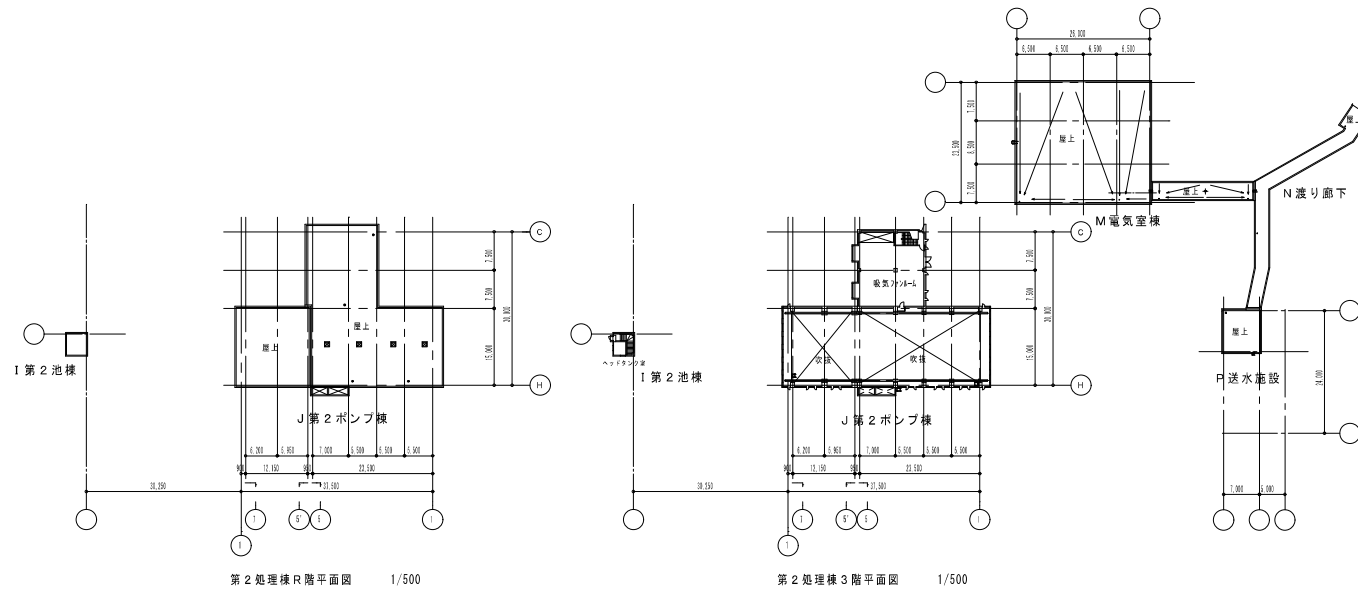


第2処理施設 3階・R階平面図

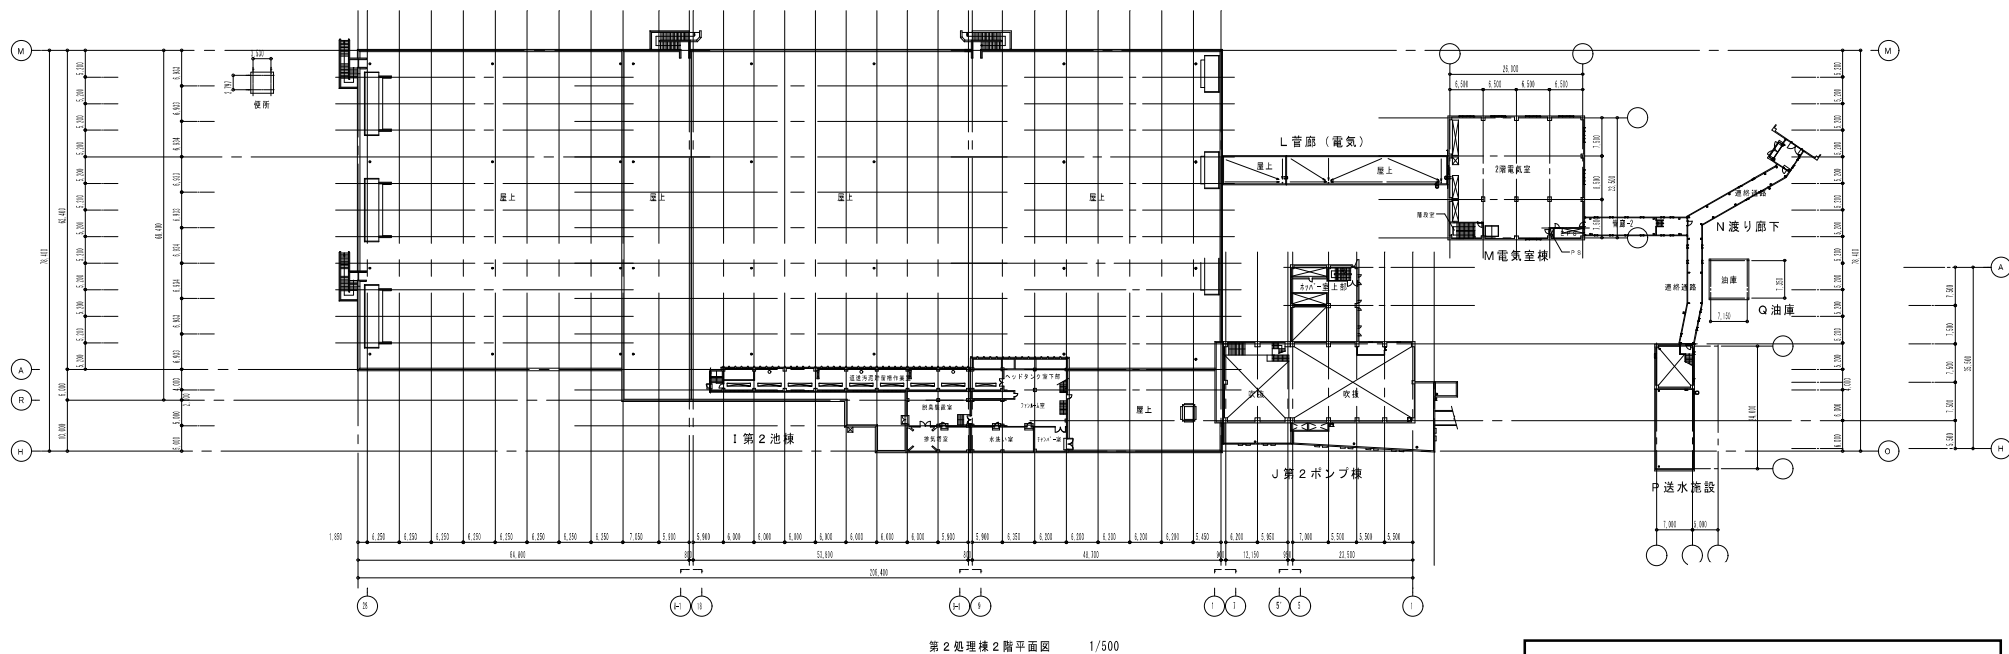


第2処理施設 2階平面図

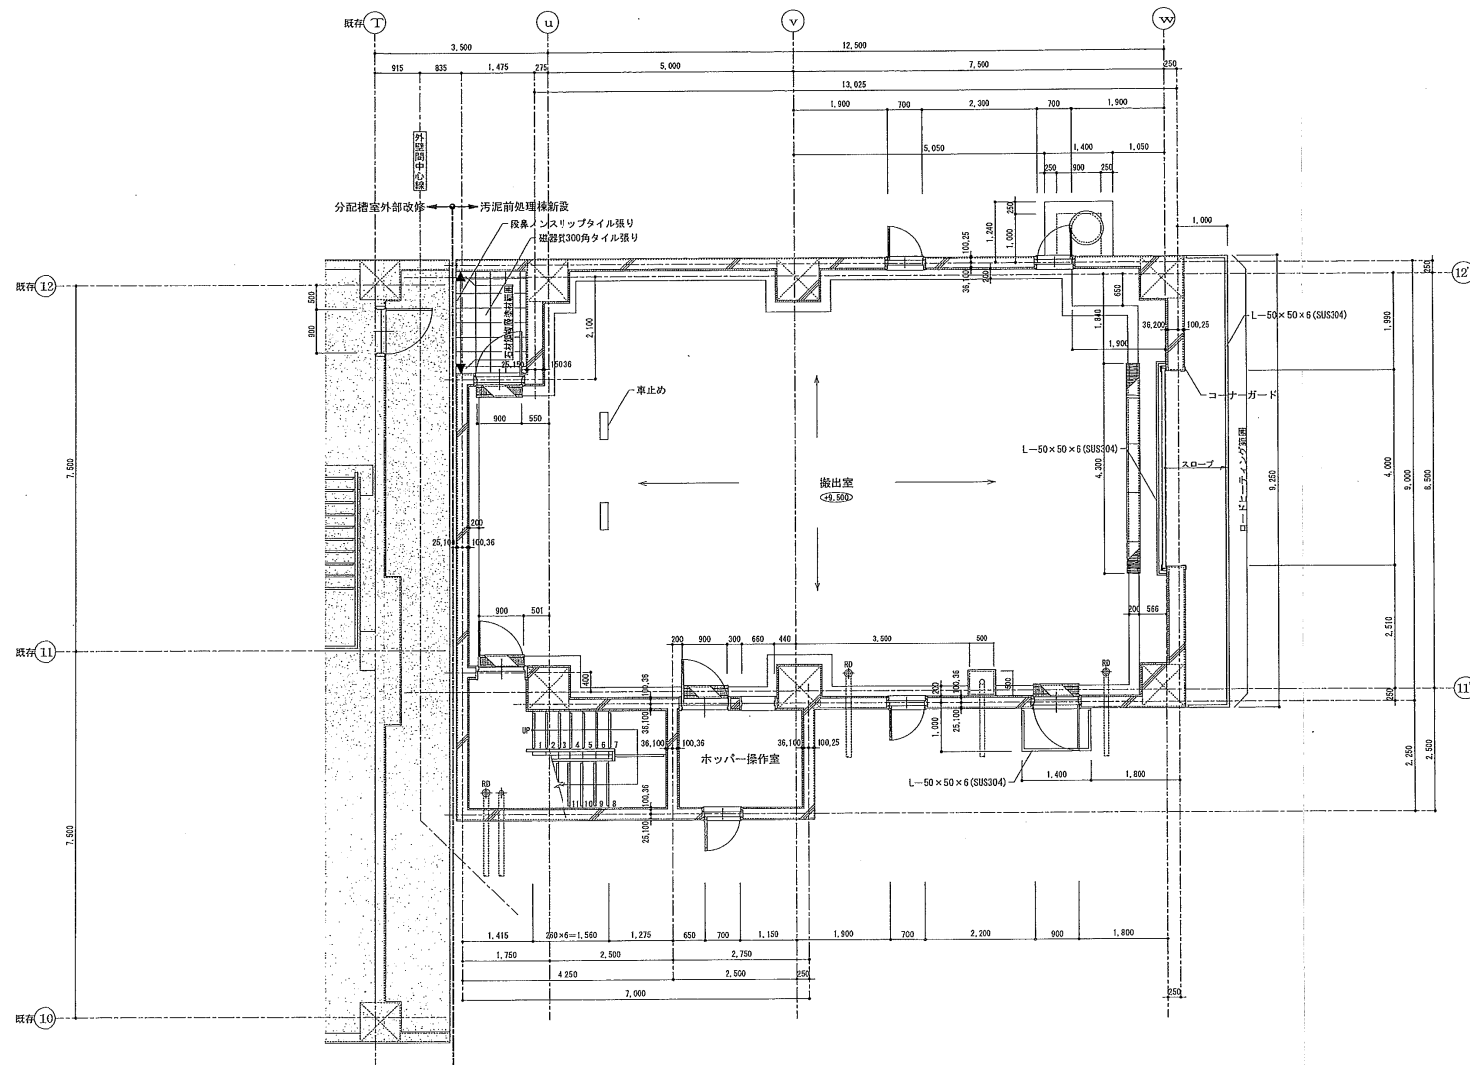


汚泥前処理施設 1階平面詳細図

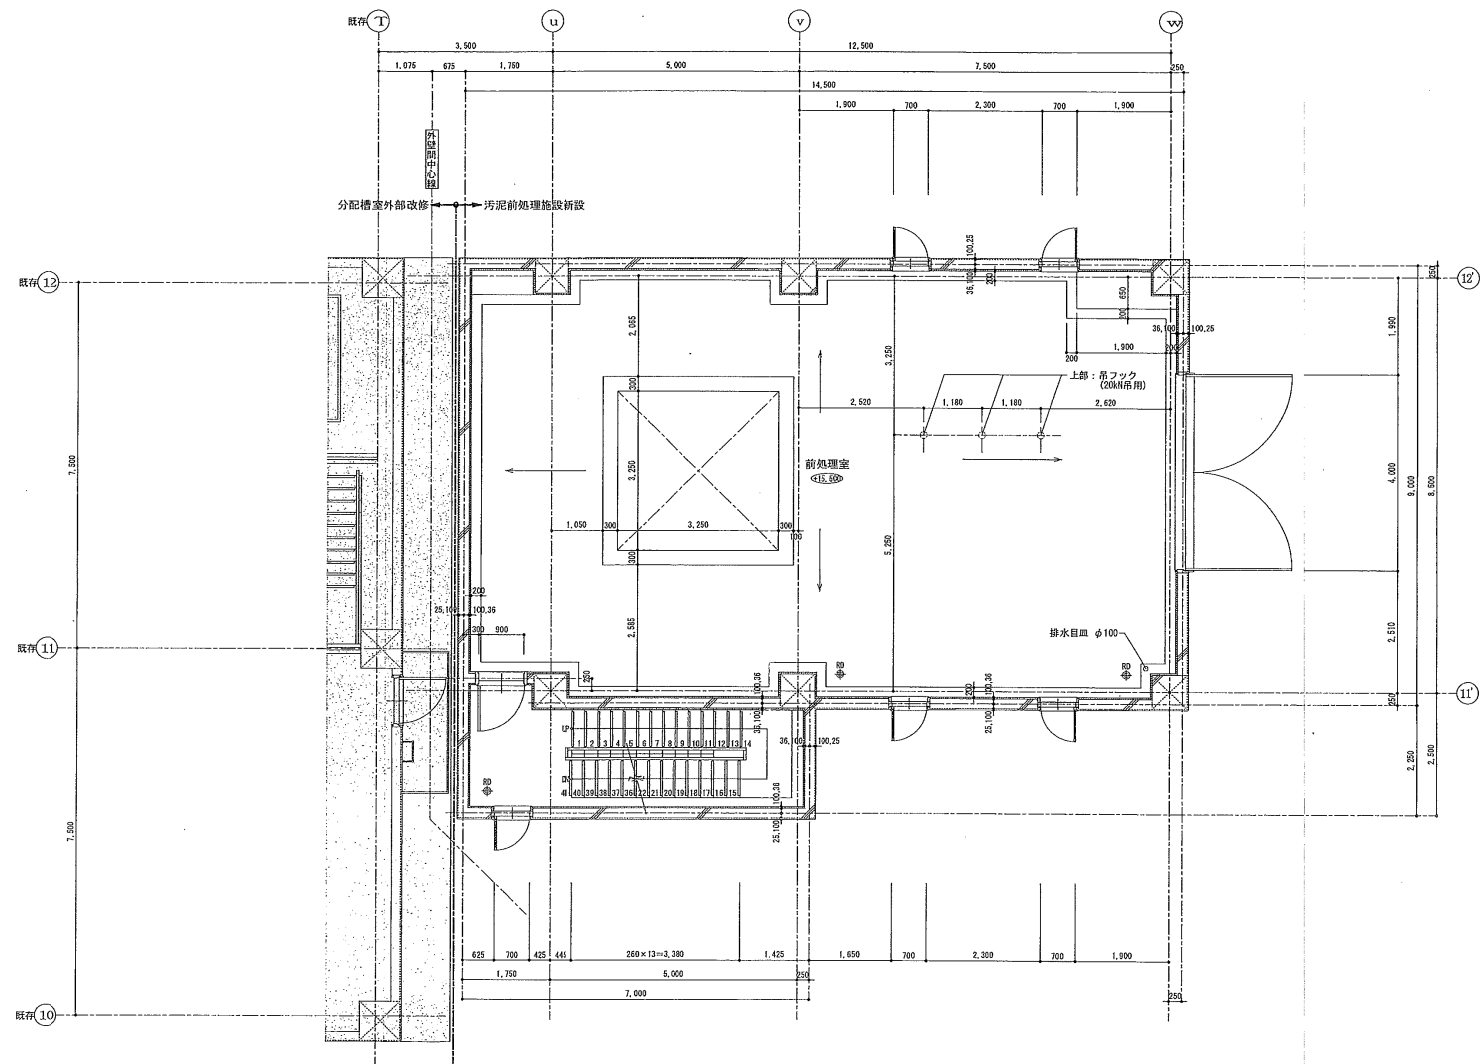


汚泥前処理施設 2階平面詳細図

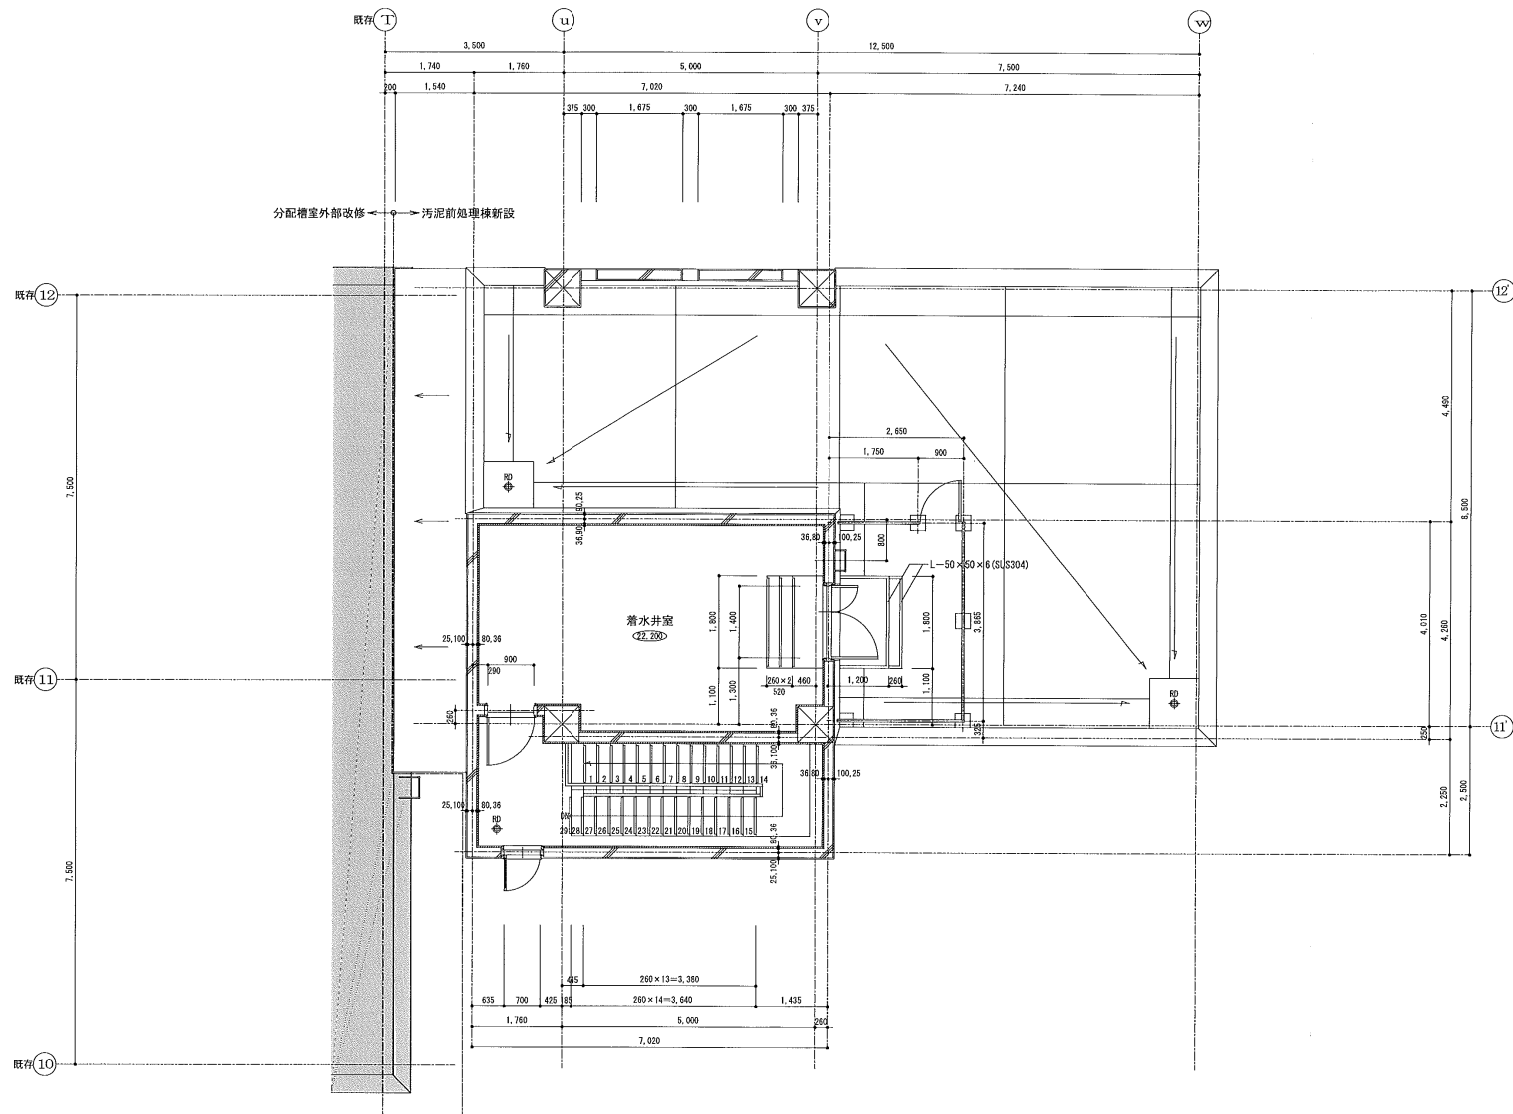


汚泥前処理施設 3階平面詳細図

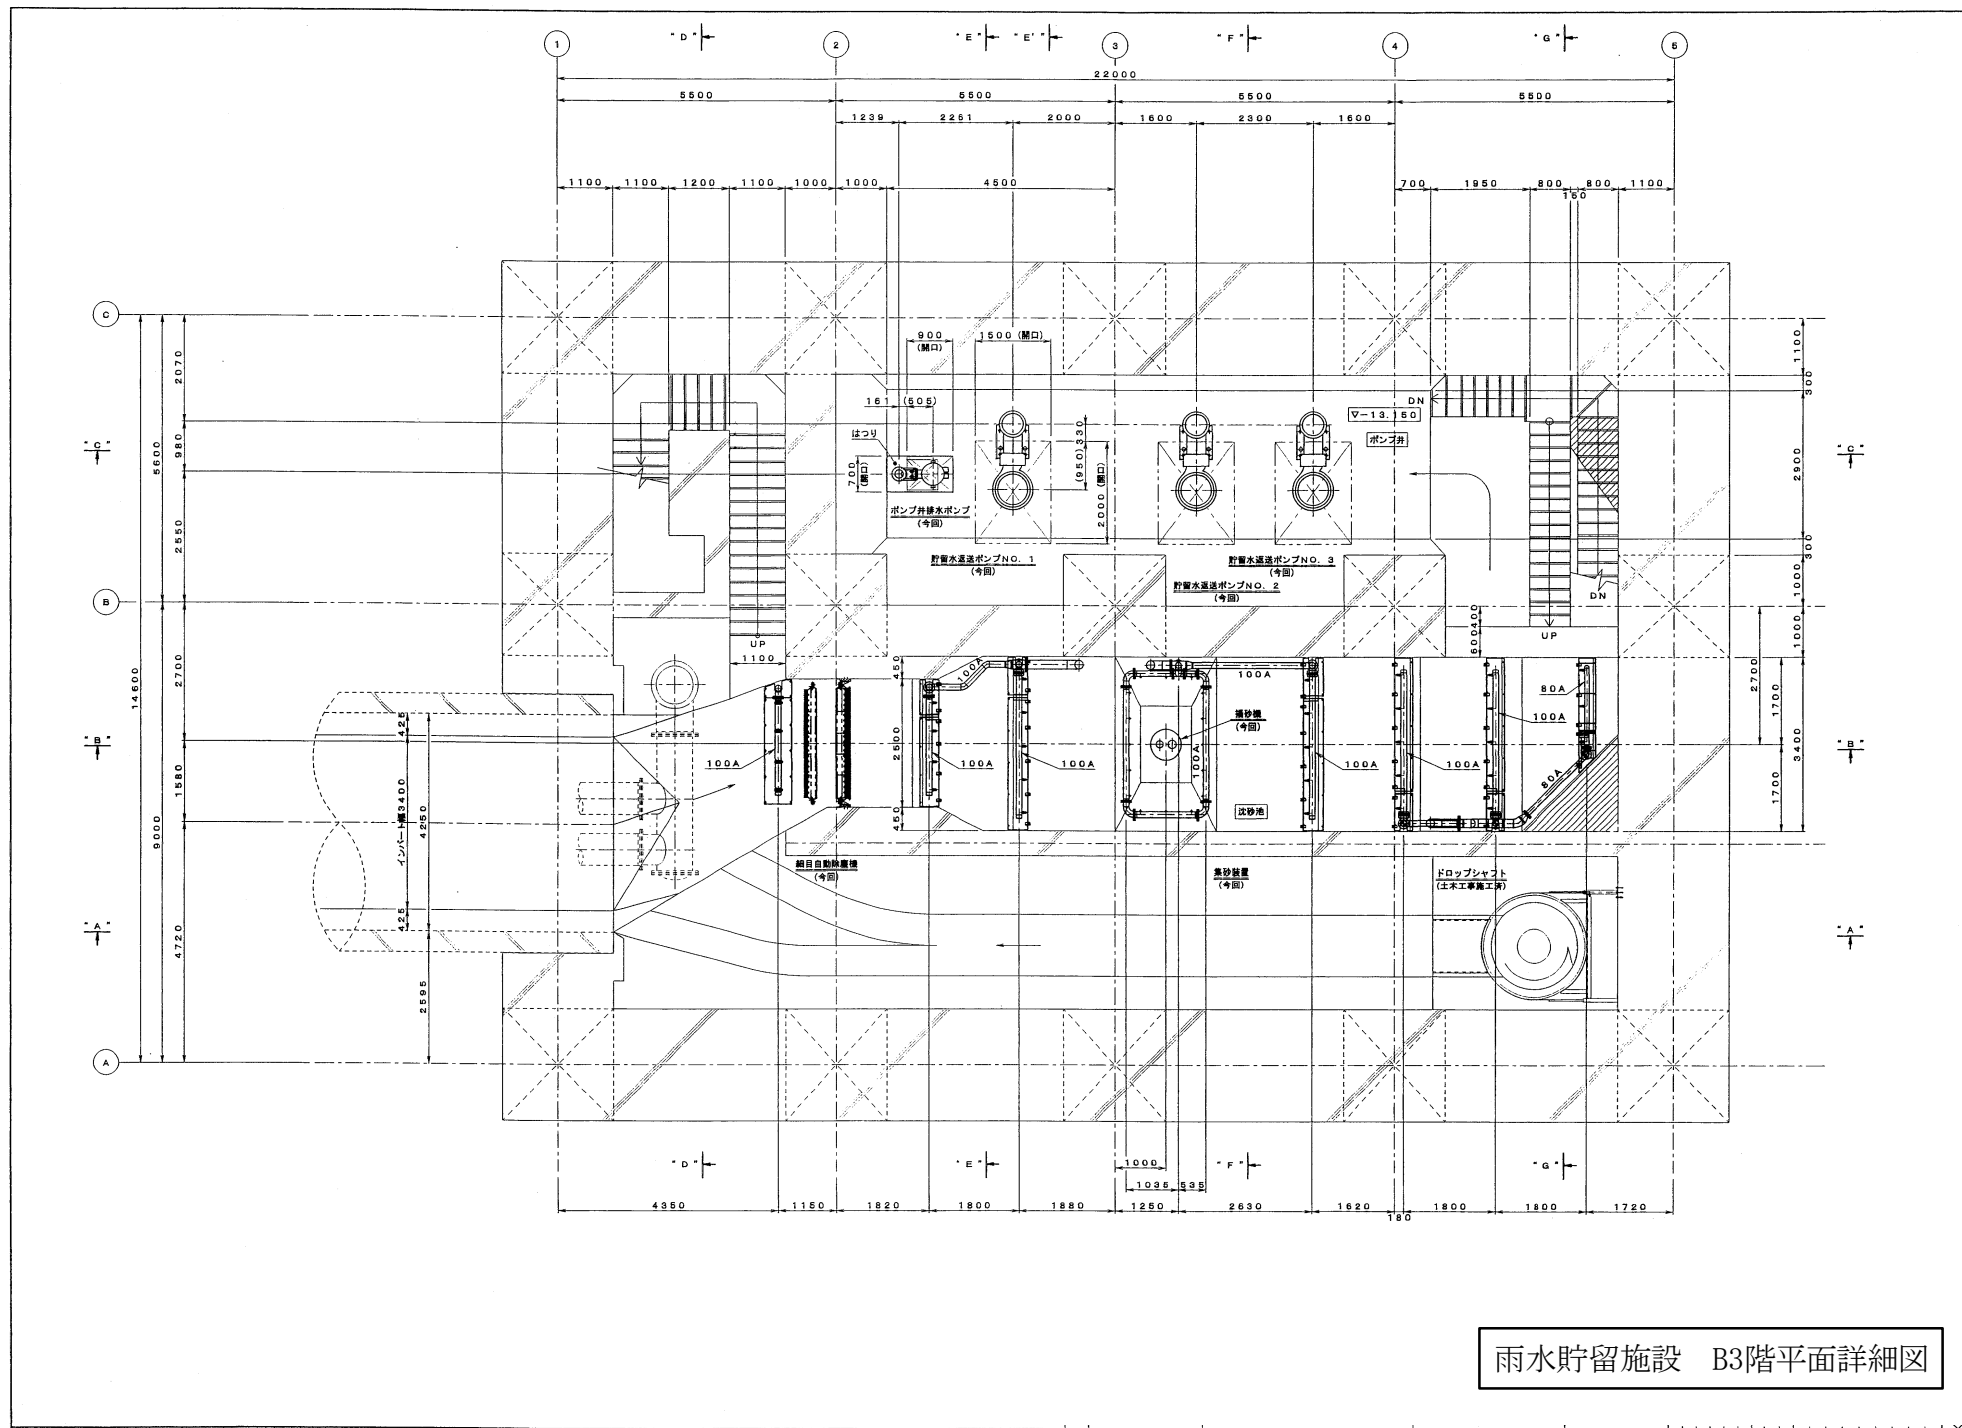

雨水貯留施設 B3階平面詳細図

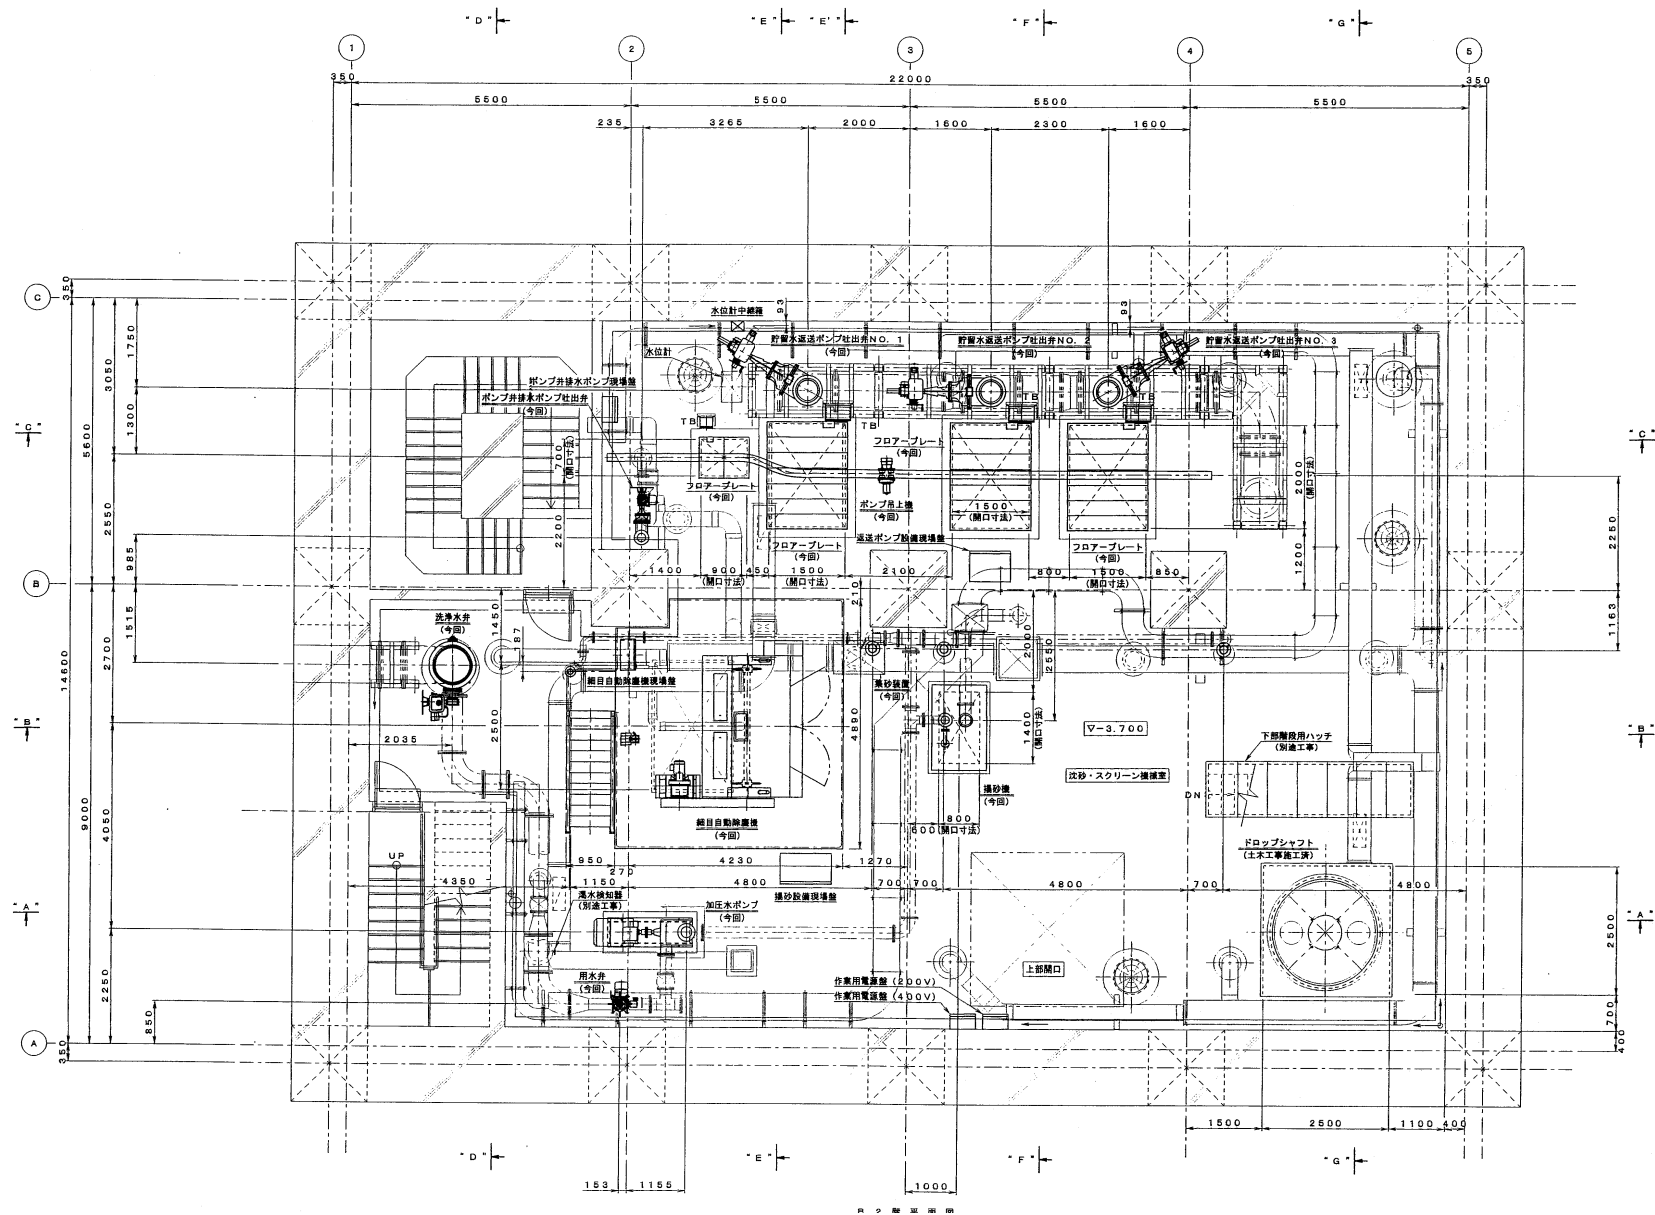


雨水貯留施設 B2階平面詳細図

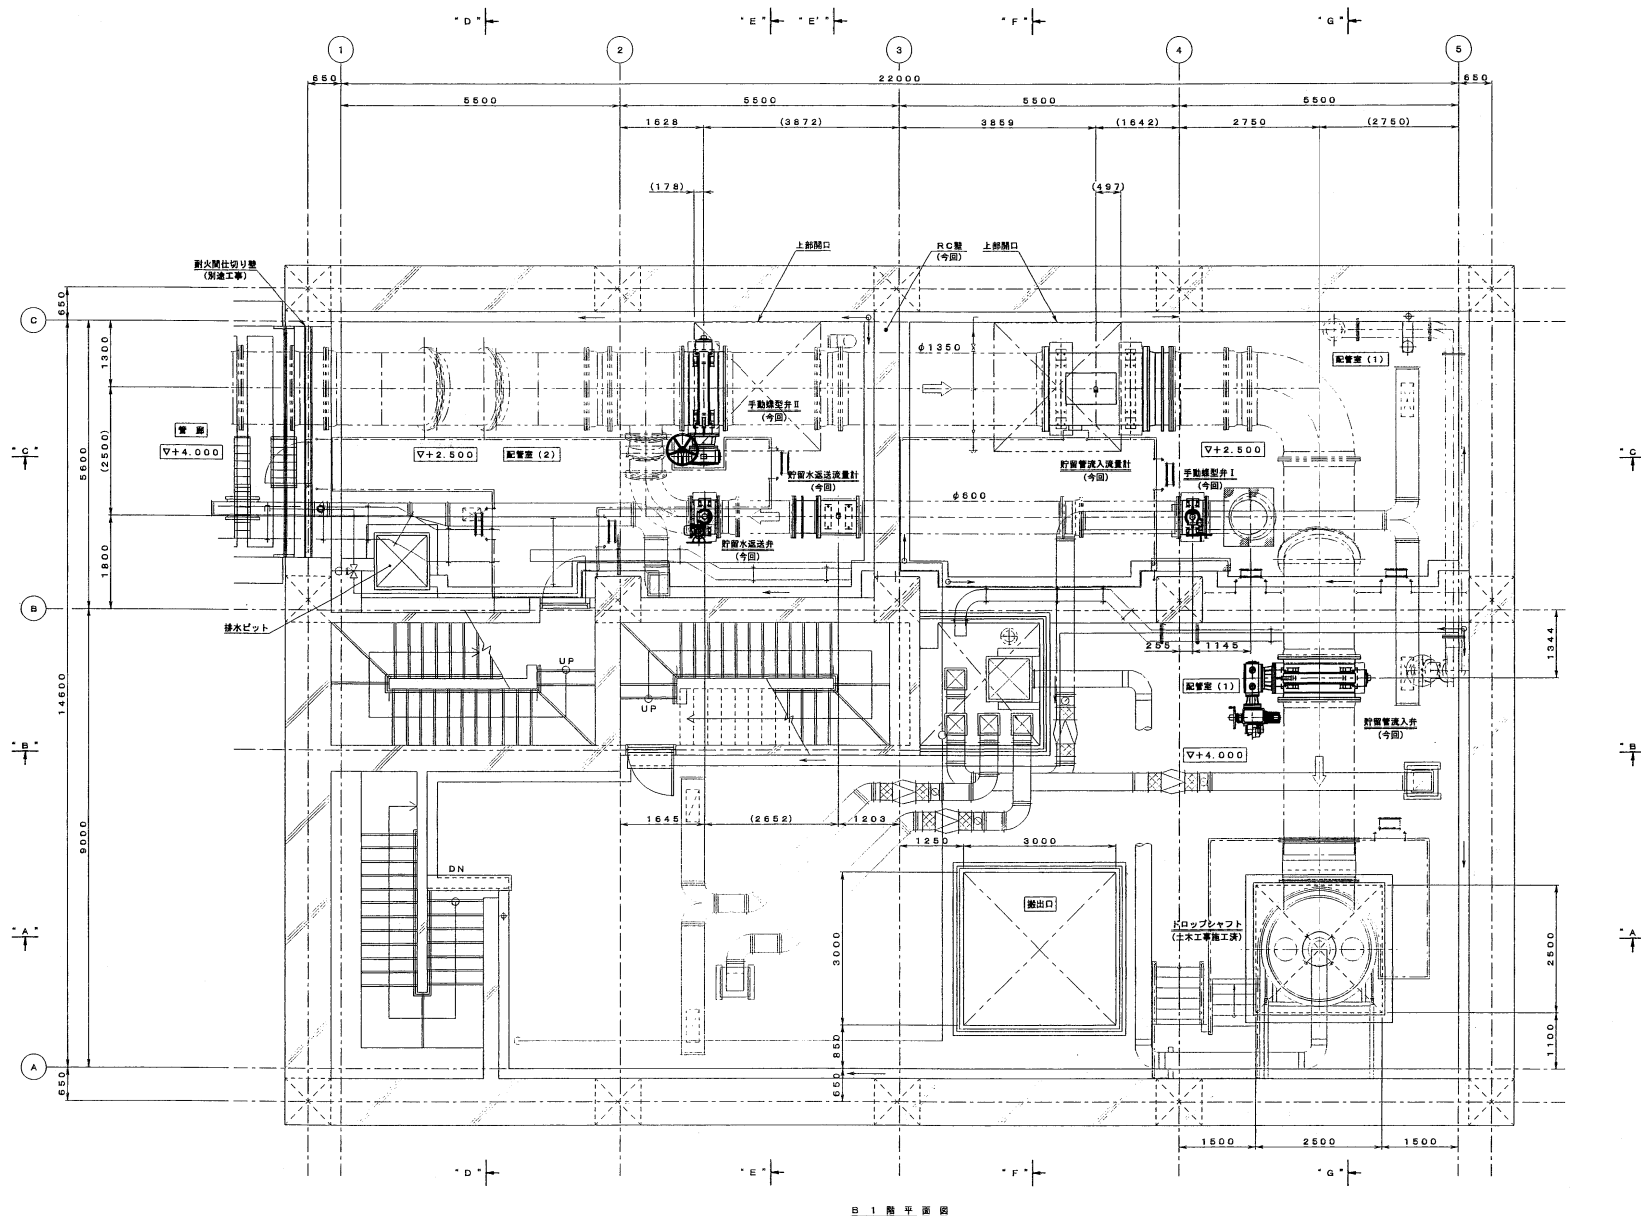

B1階平面図

雨水貯留施設 B1階平面詳細図

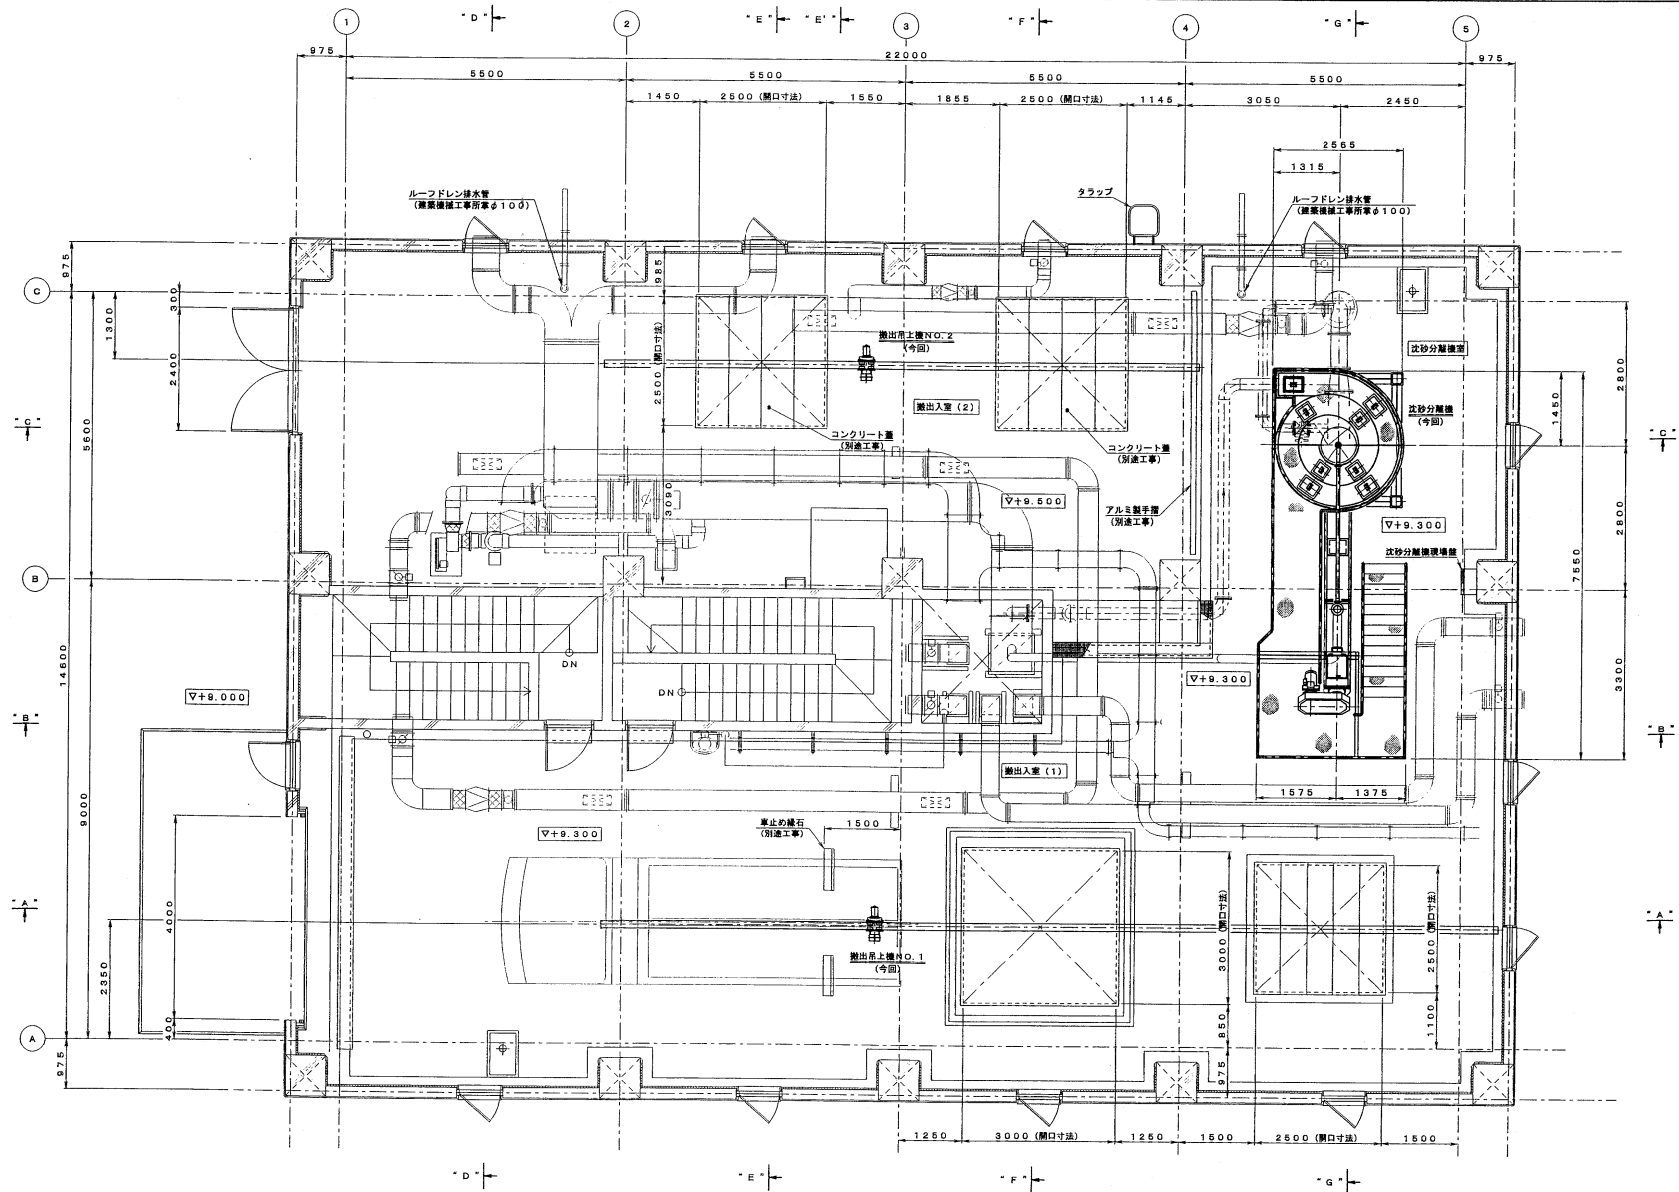

雨水貯留施設 1階平面詳細図