


位置図

札幌市西区八軒9条西7丁目 新川水再生プラザ

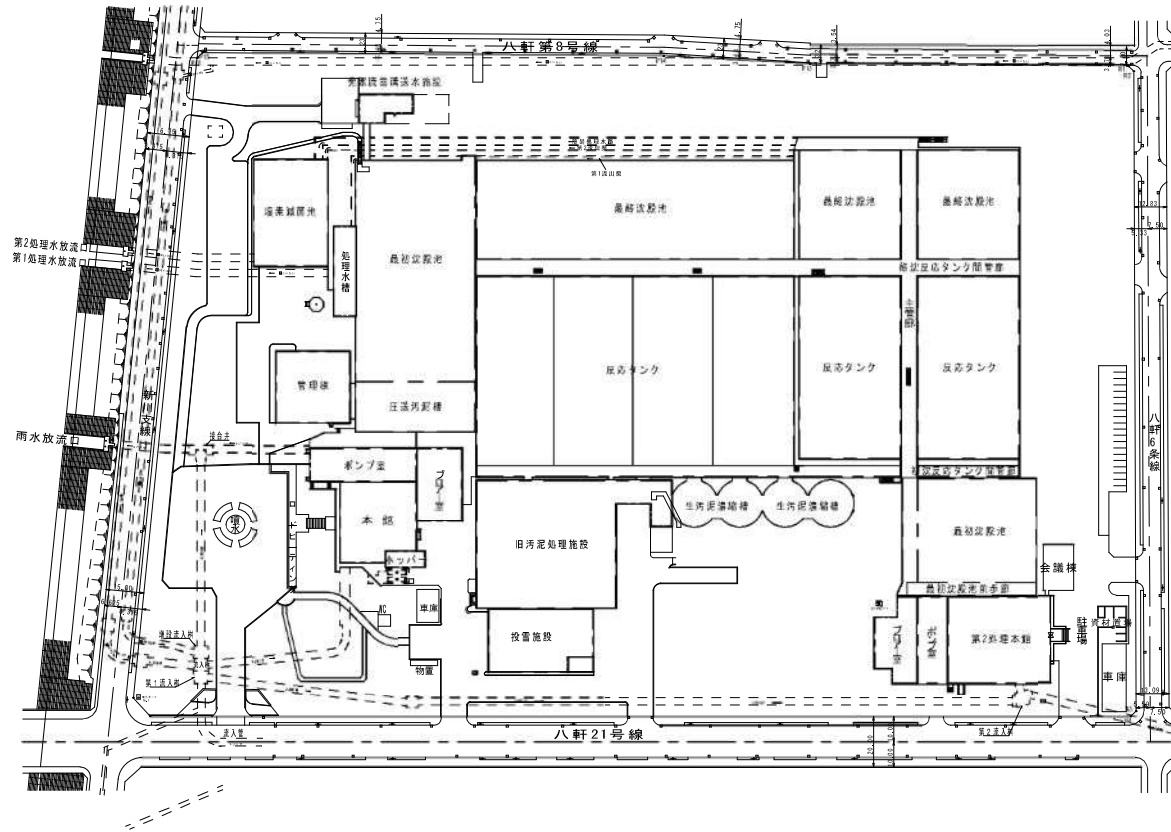


札幌市下水道河川局事業推進部				1 6
役務名	新川水再生プラザほか1施設 消防用設備等点検業務			
図面名	新川水再生プラザ 位置図・配置図			
課長	係長	主設計	製図	Scale NO SCALE
				令和 3年 4月




藻岩下第2中継ポンプ場  
札幌市南区川沿11条1丁目1828番地

位置図 S = 1 / 5 0 0 0

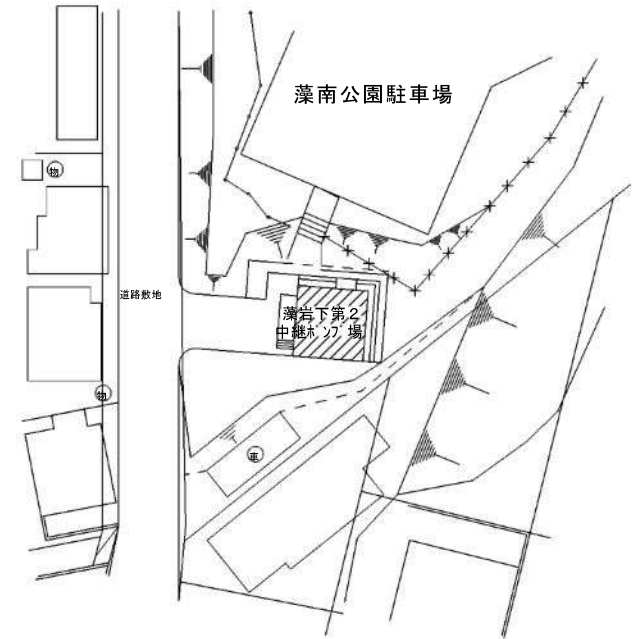


配置図 S = 1 / 2 5 0


札幌市下水道河川局事業推進部				2 6
役務名	新川水再生プラザほか1施設 消防用設備等点検業務			
図面名	藻岩下第2中継ポンプ場 位置図・配置図			Scale 図示 令和3年4月
課長	係長	主任技師	監製	

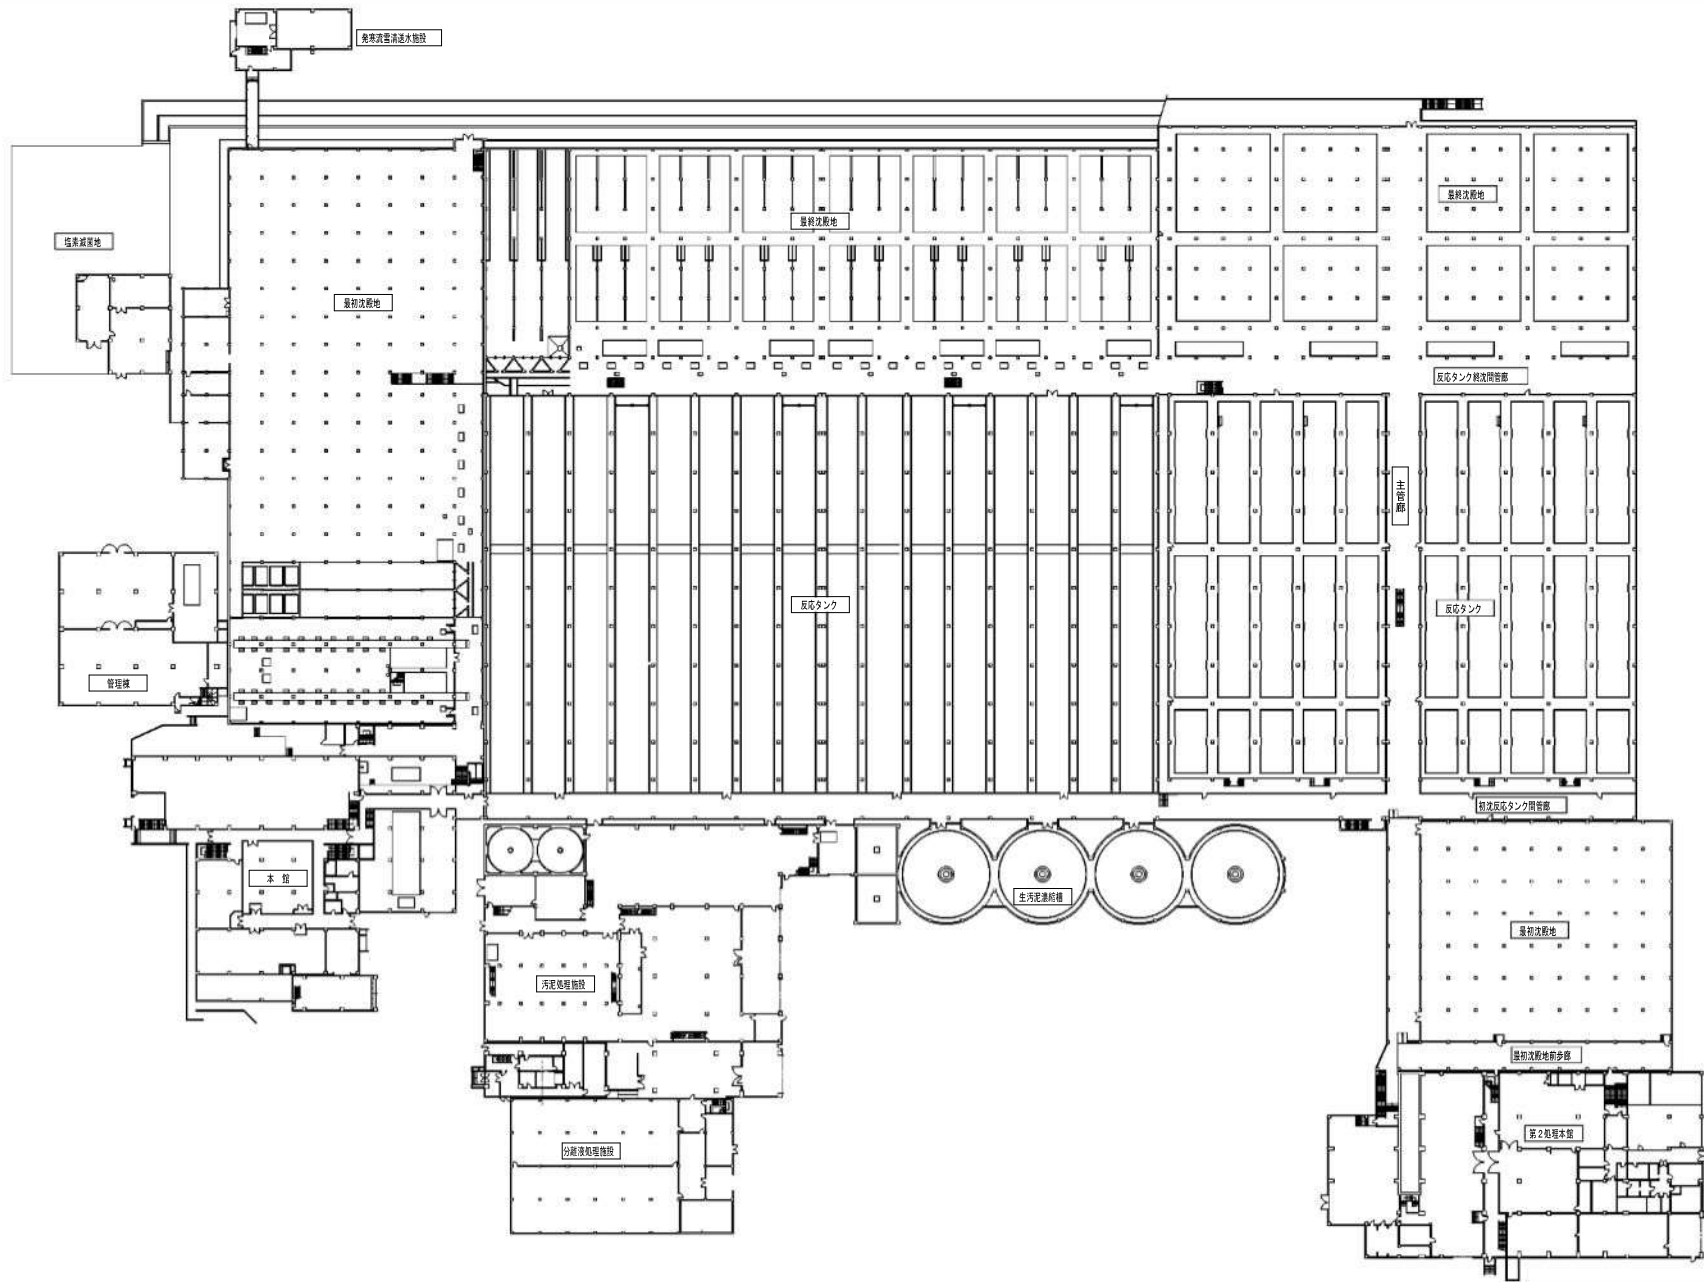


札幌市下水道河川局事業推進部				3 6
役務名	新川水再生プラザほか1施設 消防用設備等点検業務			
図面名	新川水再生プラザ 1階平面図			Scale NO SCALE 令和 3年 4月
課長	課長	主任	監製	

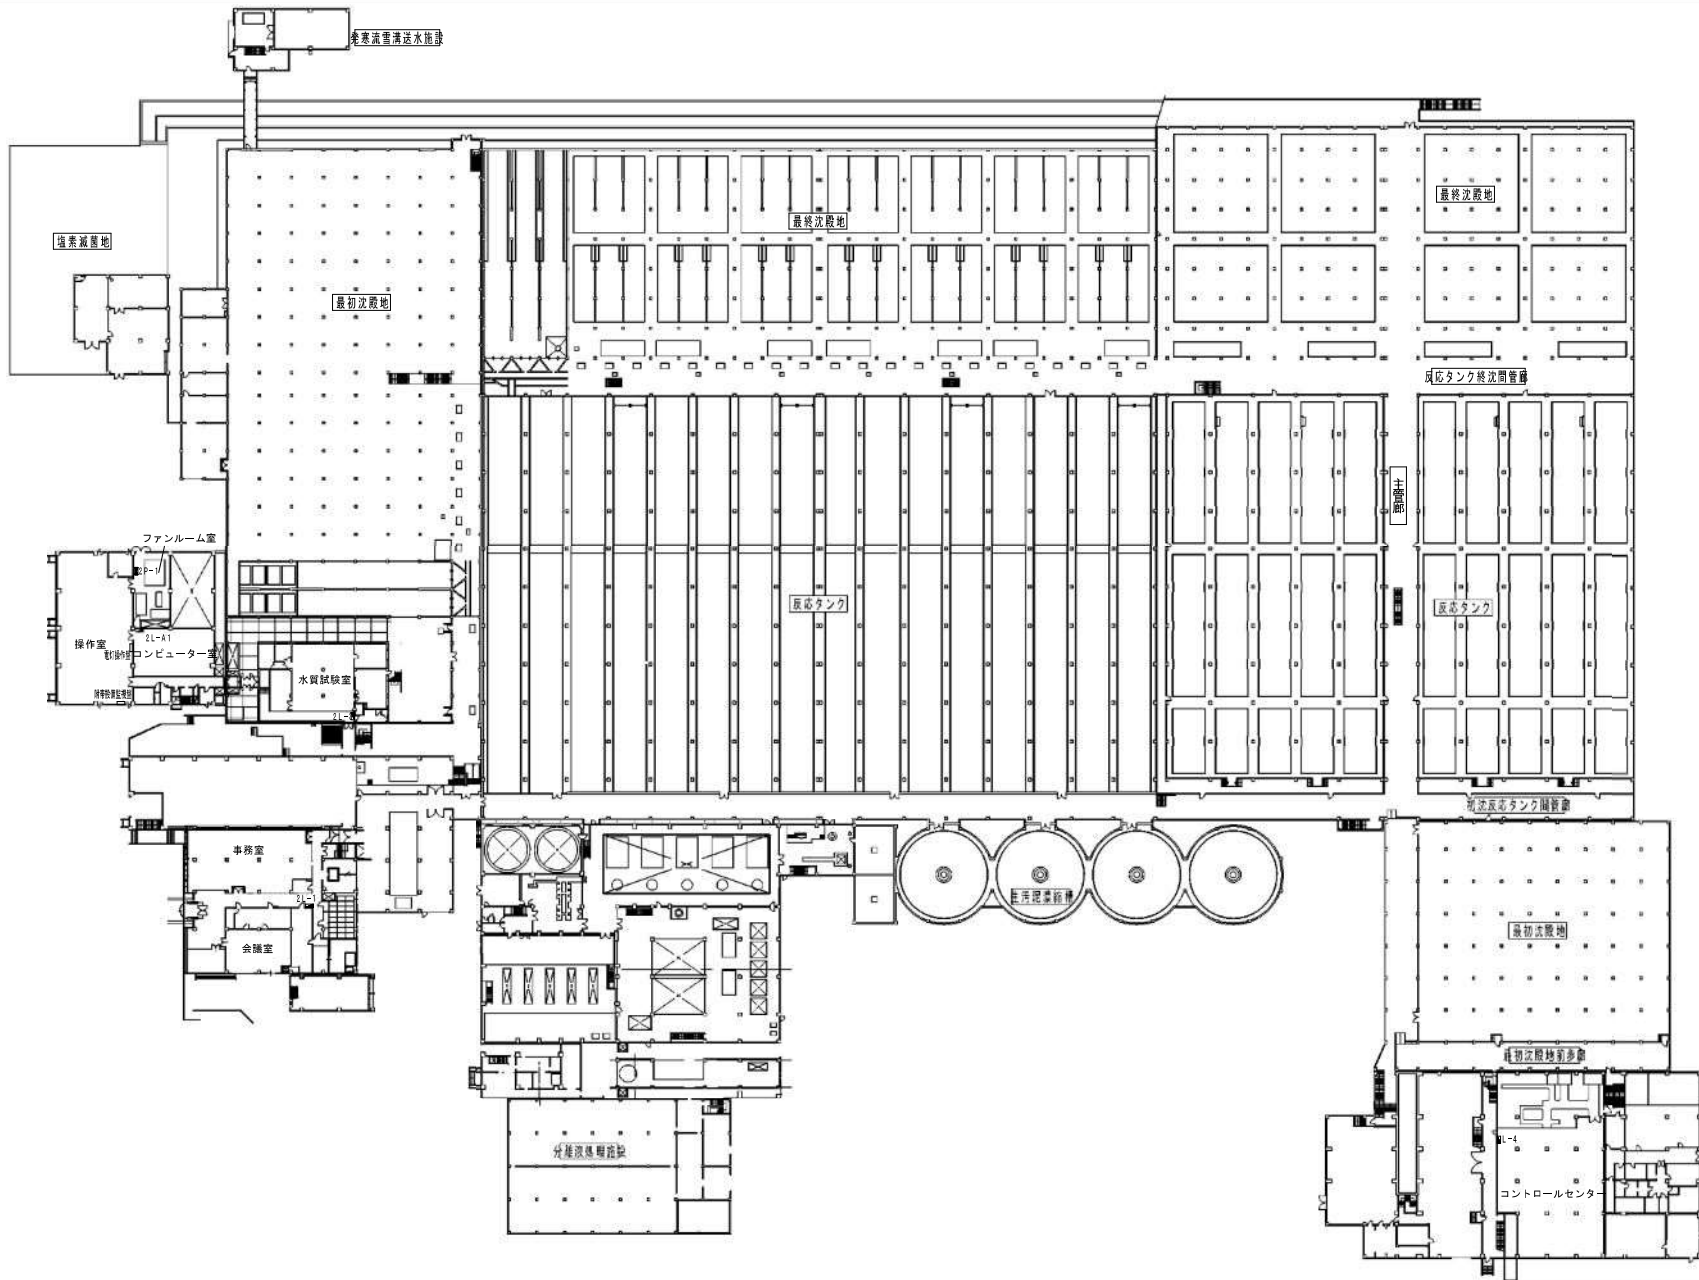


札幌市下水道河川局事業推進部				4 6
役務名	新川水再生プラザほか1施設 消防用設備等点検業務			
図面名	新川水再生プラザ 2階平面図			Scale NO SCALE 令和 3年 4月
課長	係長	主任技師	製図	

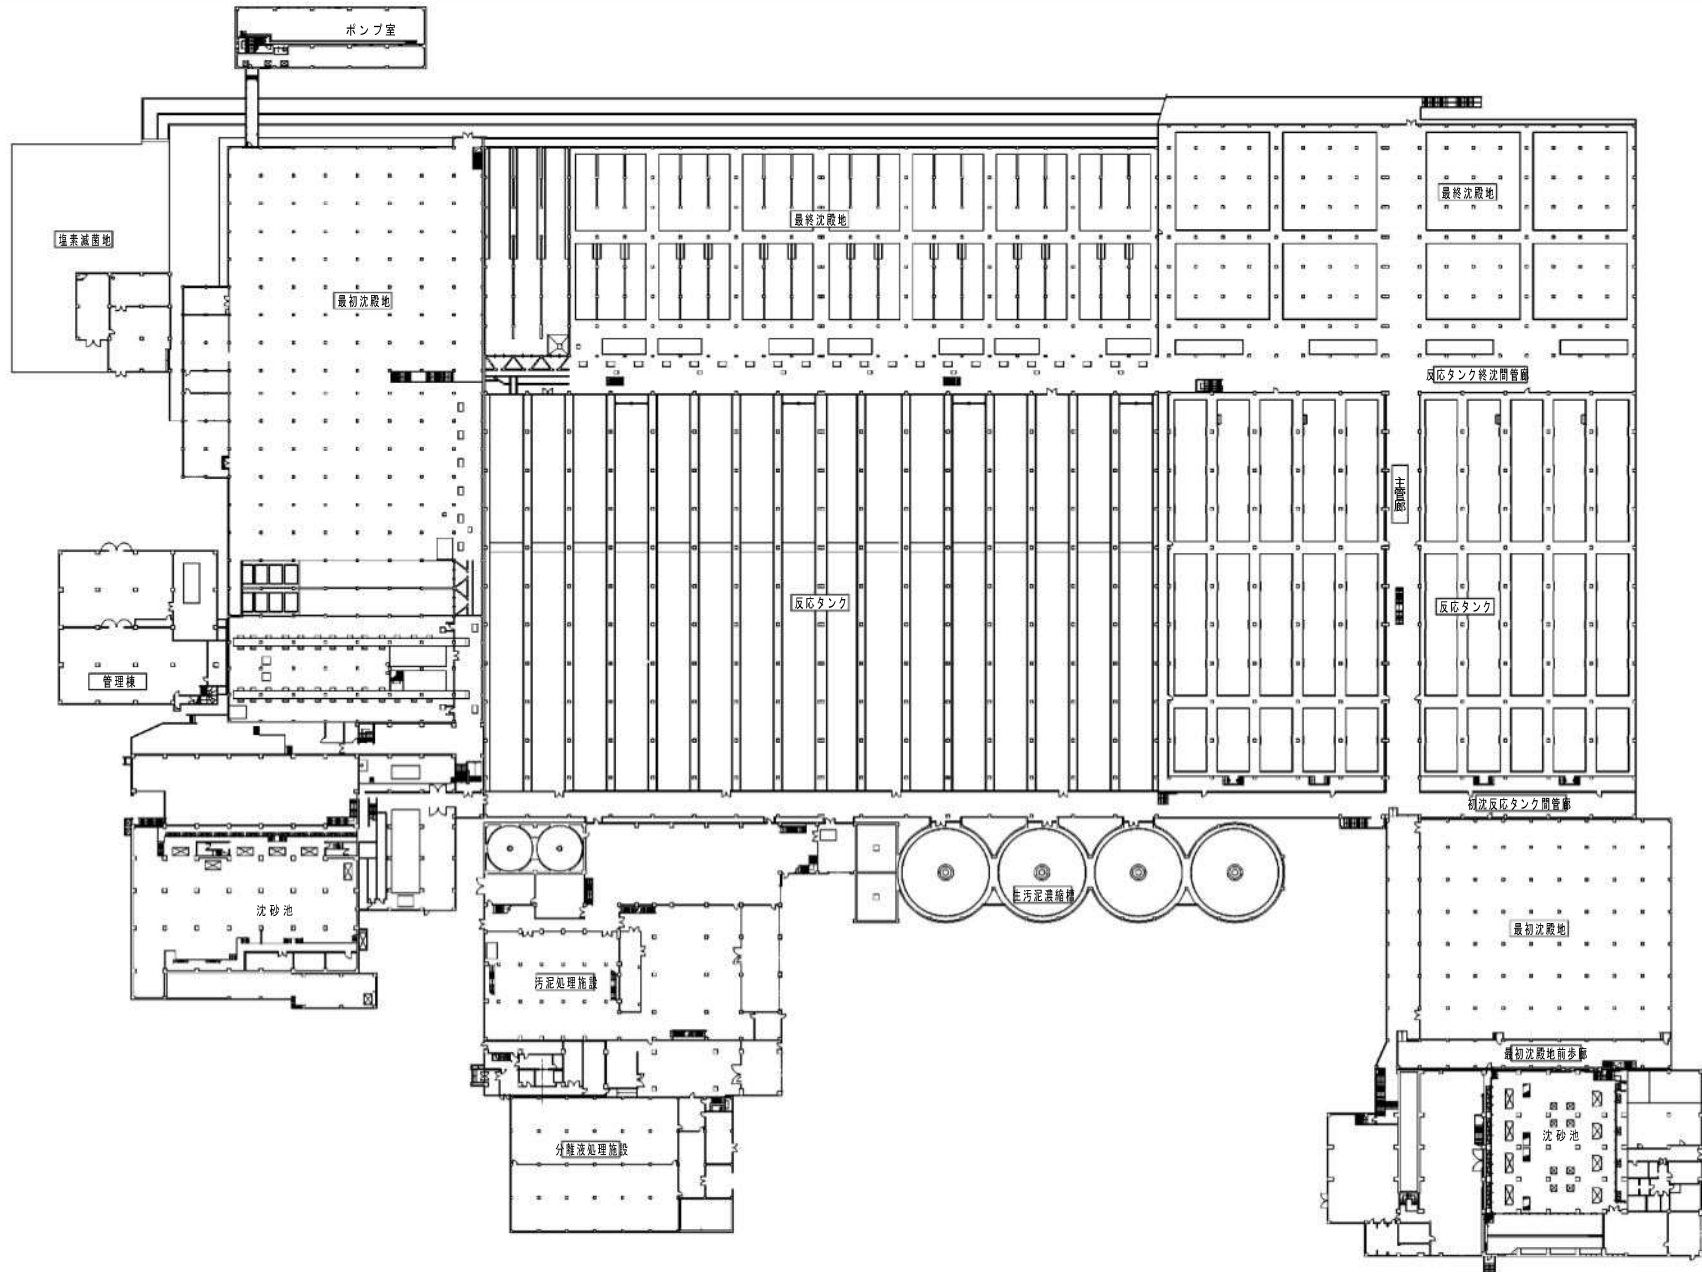

札幌市下水道河川局事業推進部				5 6
役務名	新川水再生プラザほか1施設 消防用設備等点検業務			
図面名	新川水再生プラザ 地階平面図			Scale NO SCALE 令和 3年 4月
課長	課長	主任	製図	
		設計		

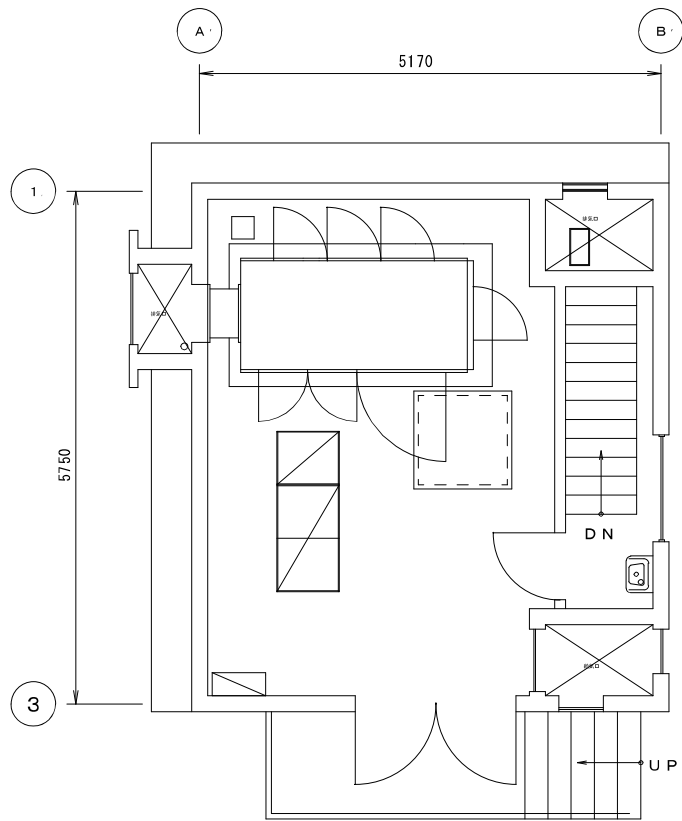

1階 平面図

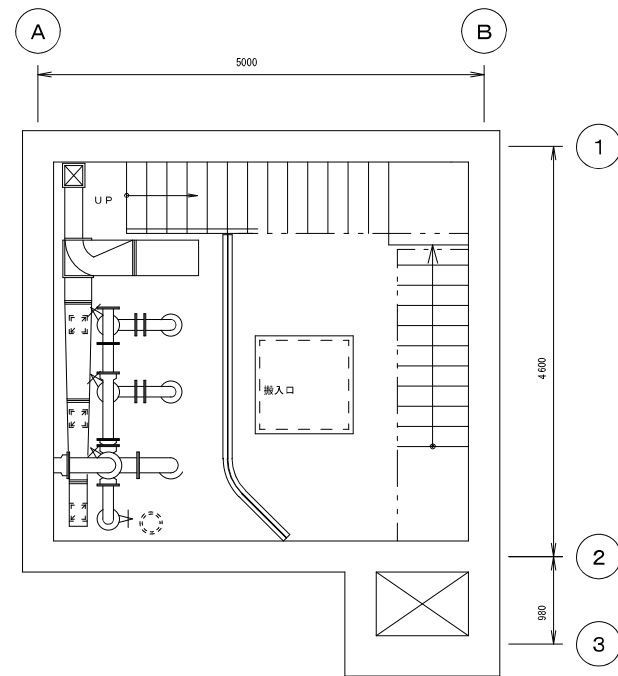

地下1階 平面図

札幌市下水道河川局事業推進部				6 6
役務名	新川水再生プラザほか1施設 消防用設備等点検業務			
図面名	藻岩下第2中継ポンプ場 1階・地階平面図			Scale NO SCALE 令和 3年 4月
図長	図長	主設計 主任	製 図	