



業務 年度		令和3年度			
業務 名称	○原設計 第回設計変更 竣功図				
	鉄東13号線(東苗穂3条3丁目)ほか大口径管テレビカメラ調査業務				
図面 名称	位 置 図	図面 番号	全4枚の内2	縮 尺	
課 長	係 長	設 計	調査測量	竣 功	
		3年 5月	3年 5月	年 月	1:10,000
札幌市下水道河川局事業推進部					



業務 年度		令和 3 年 度					
業務 名称	○原設計 第 回設計変更 竣功図						
	鉄東13号線(東苗穂3条3丁目)ほか大口径管テレビカメラ調査業務						
図面 名称		位 置 図	図面 番号	全 4 枚 の 内 3			
課 長	係 長	設 計	調 査 測 量	竣 功			
		3年 5月	3年 5月	年 月			
1:10,000							
札 哥 市 下 水 道 河 川 局 事 業 推 進 部							

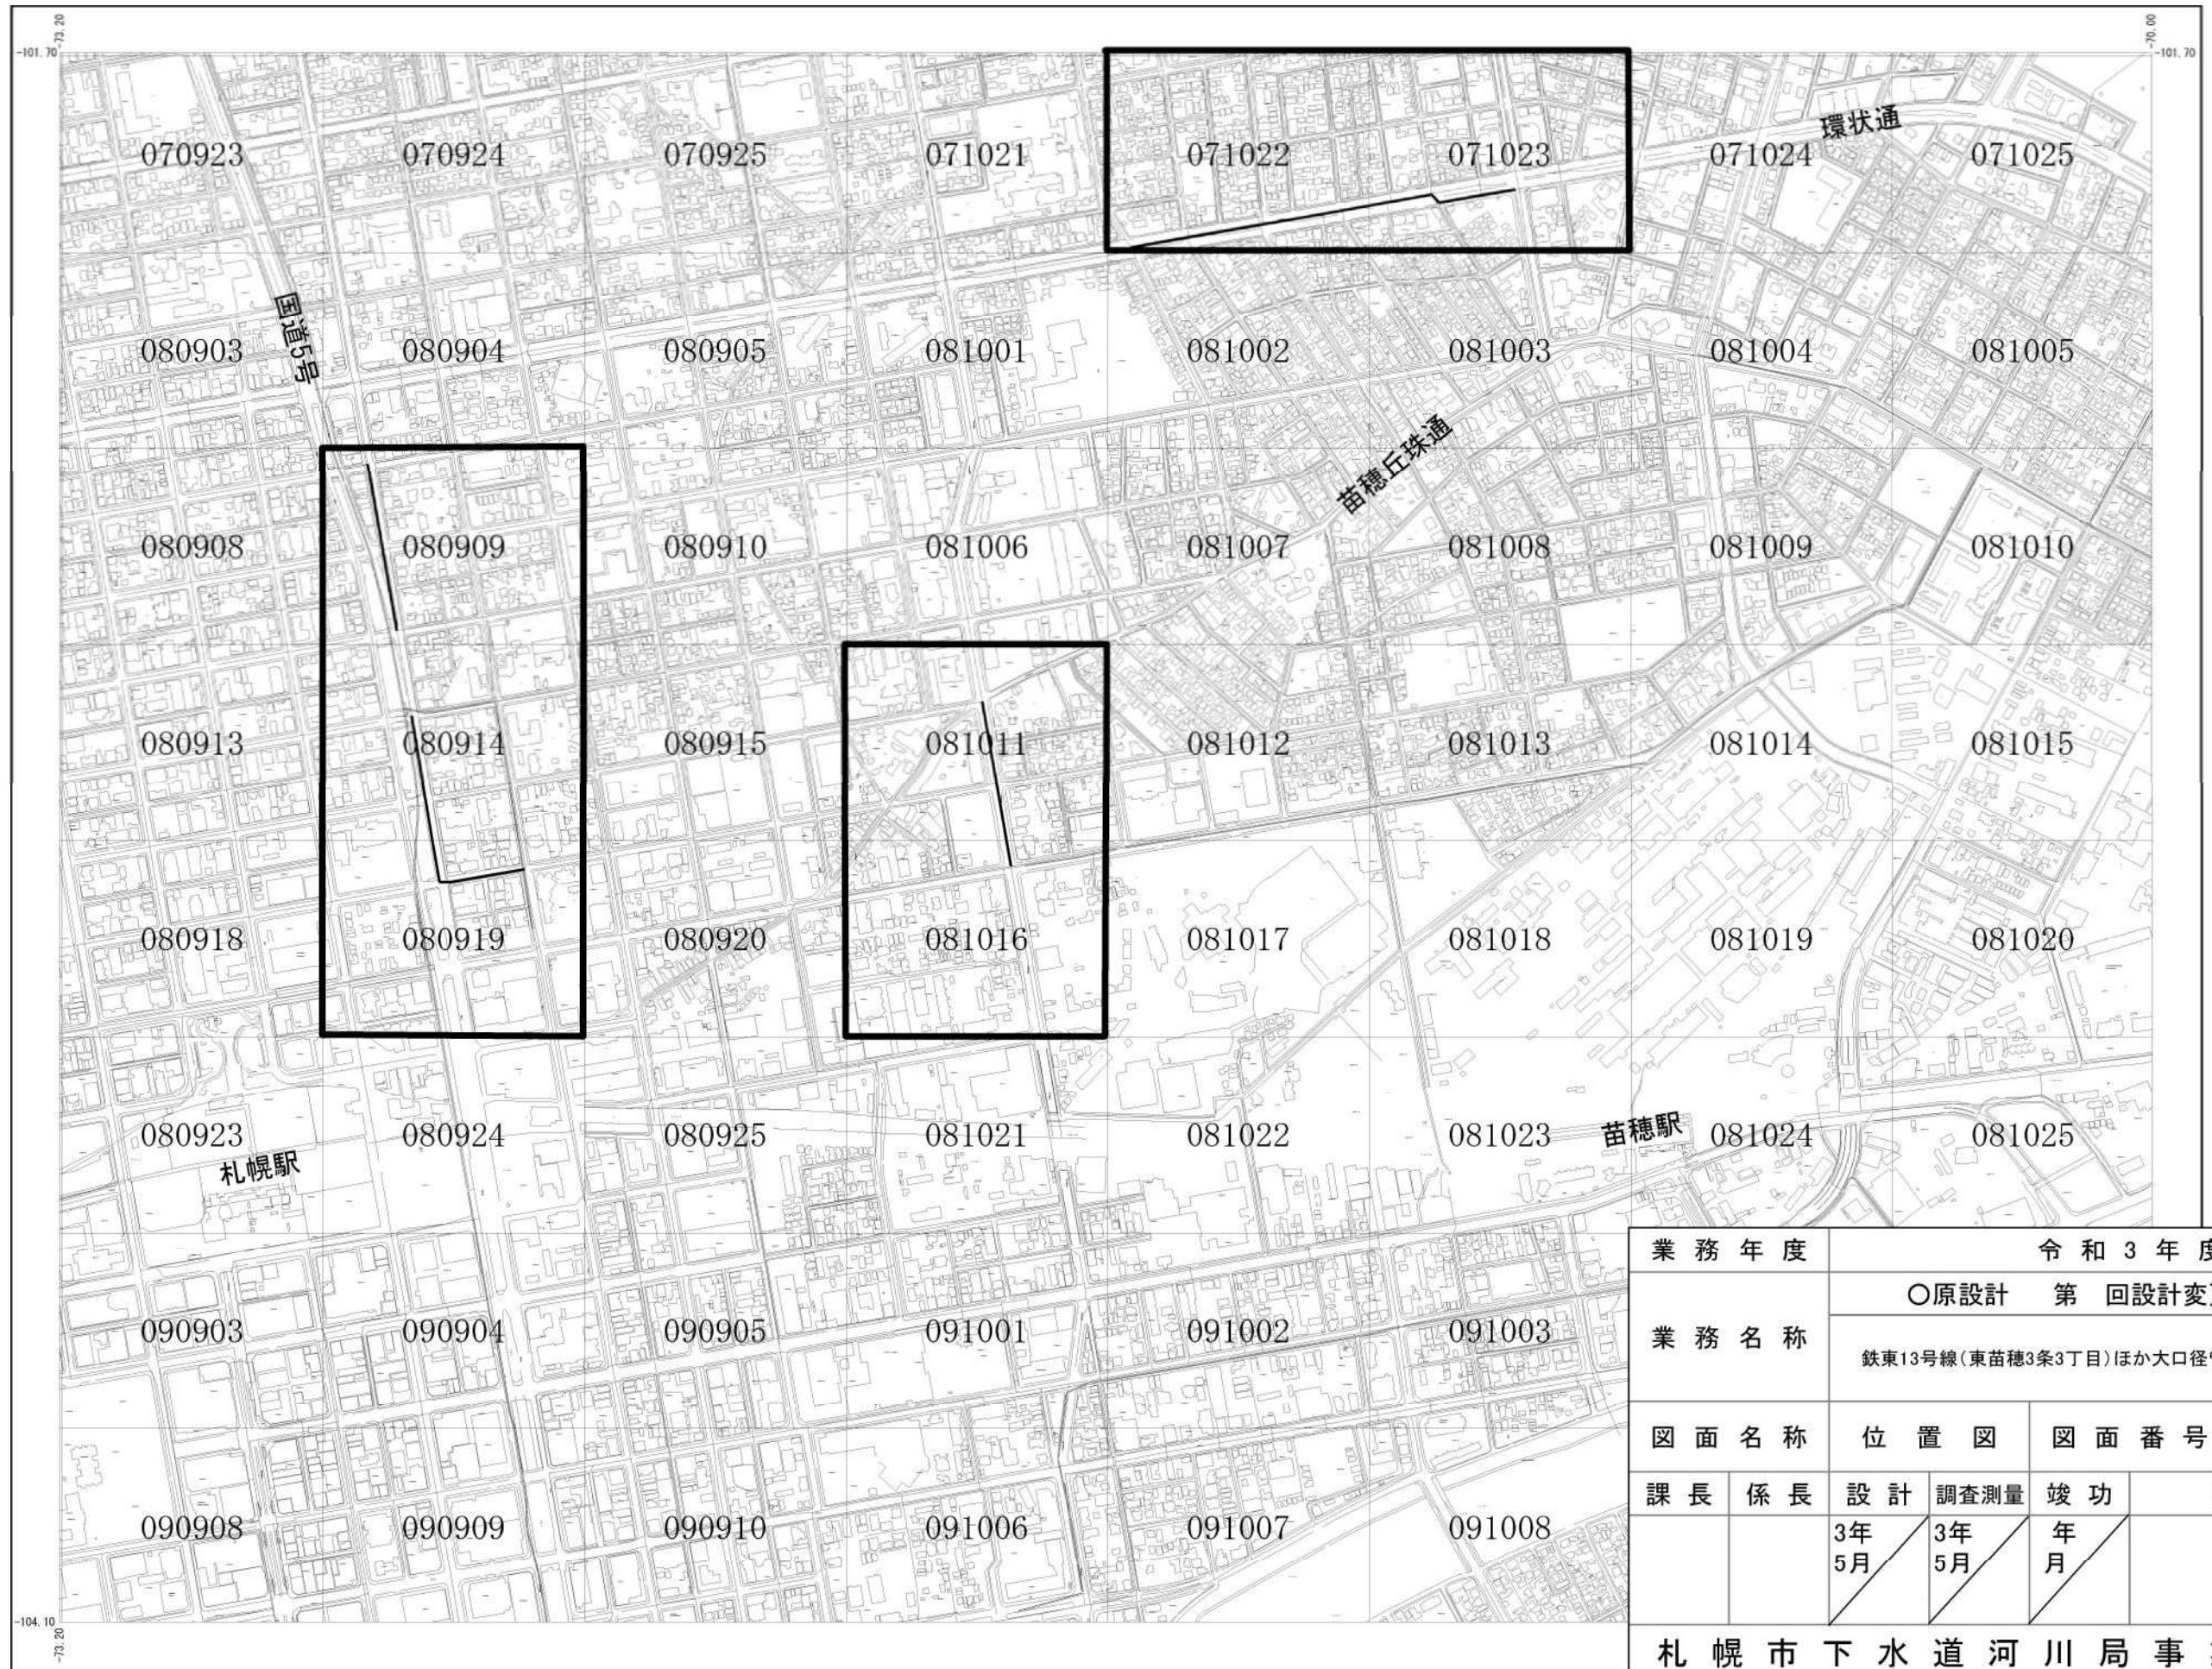

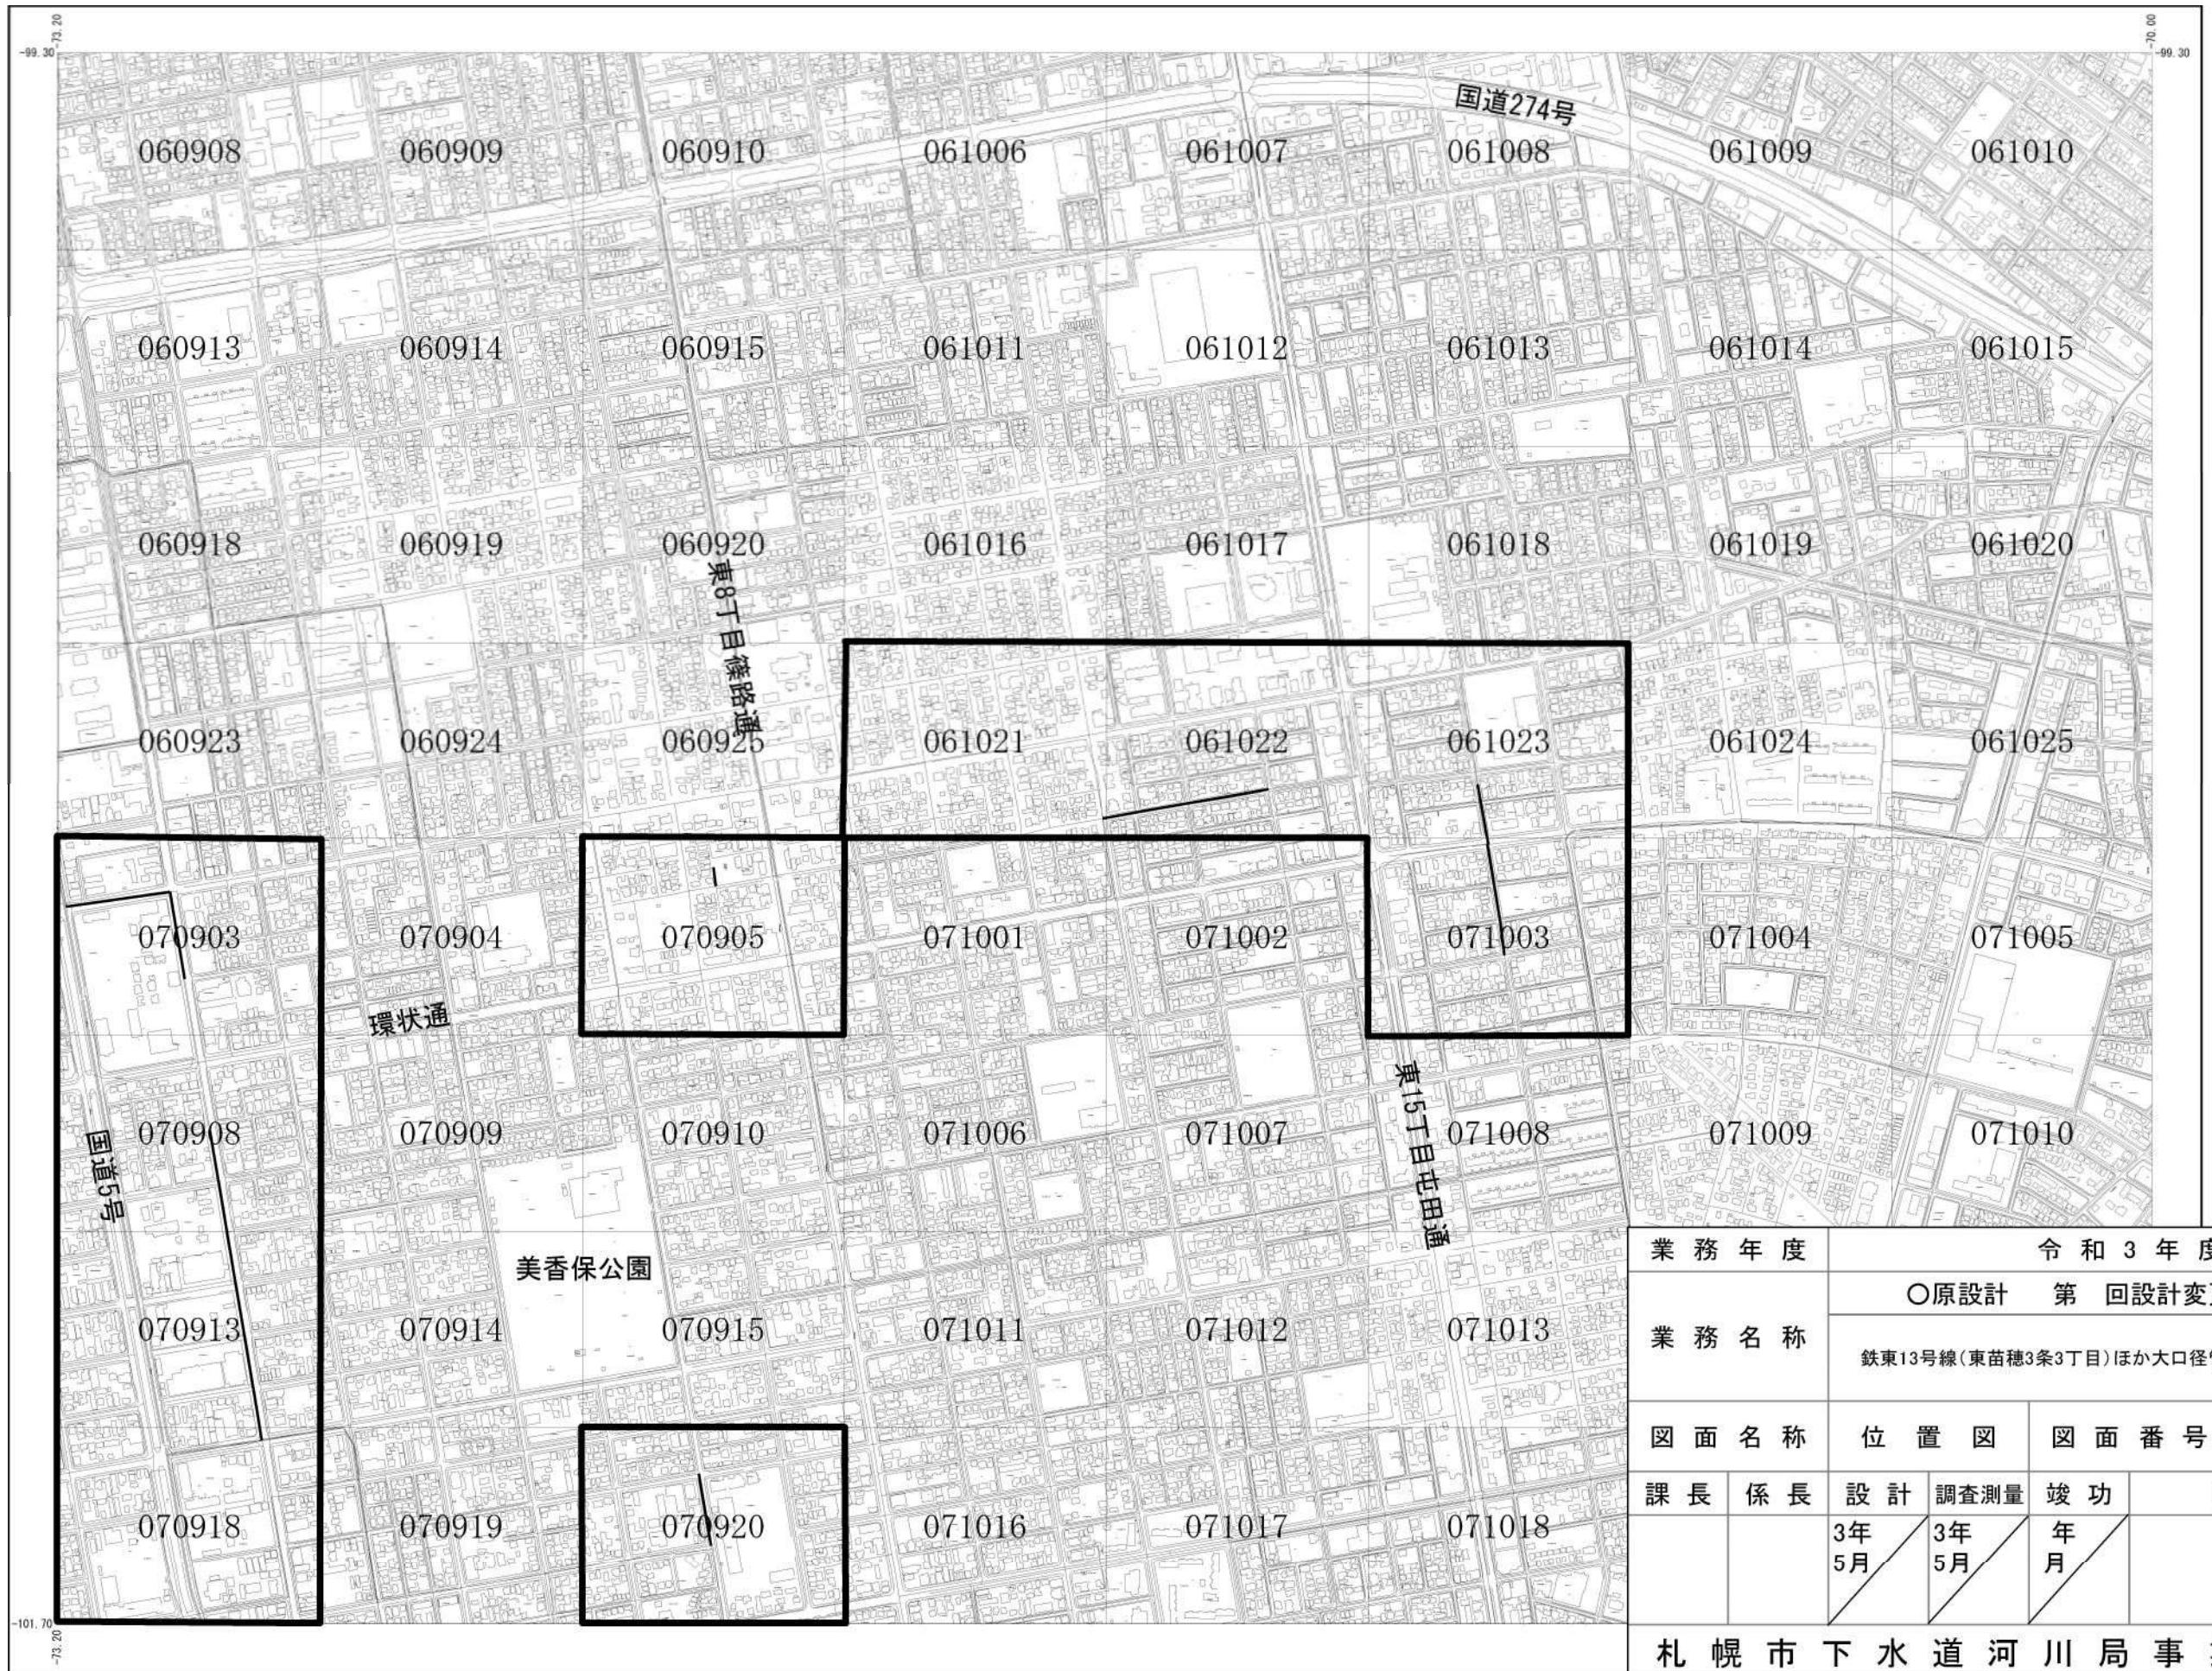

業務 年度		令和3年度			
業務 名称		○原設計 第回設計変更 竣功図			
		鉄東13号線(東苗穂3条3丁目)ほか大口径管テレビカメラ調査業務			
図面 名称	位置 図	図面 番号	全4枚の内4		
課 長	係 長	設 計	調査測量	竣 功	縮 尺
		3年 5月	3年 5月	年 月	1:10,000
札幌市下水道河川局事業推進部					