


業務年度		令和3年度			
		○原設計 第 回設計変更 竣功図			
業務名称		流通団地8号線(流通センター5丁目)ほか大口径管テレビカメラ調査業務			
図面名称		位置図	図面番号	全4枚の内1	
課長	係長	設計	調査測量	竣功	縮尺
		3年 5月	3年 5月	年 月	1:10,000
札幌市下水道河川局事業推進部					

1:10000






業務年度		令和3年度			
		○原設計 第 回設計変更 竣功図			
業務名称		流通団地8号線(流通センター5丁目)ほか大口径管テレビカメラ調査業務			
図面名称		位置図	図面番号		全4枚の内2
課長	係長	設計	調査測量	竣功	縮尺
		3年 5月	3年 5月	年 月	1:10,000
札幌市下水道河川局事業推進部					

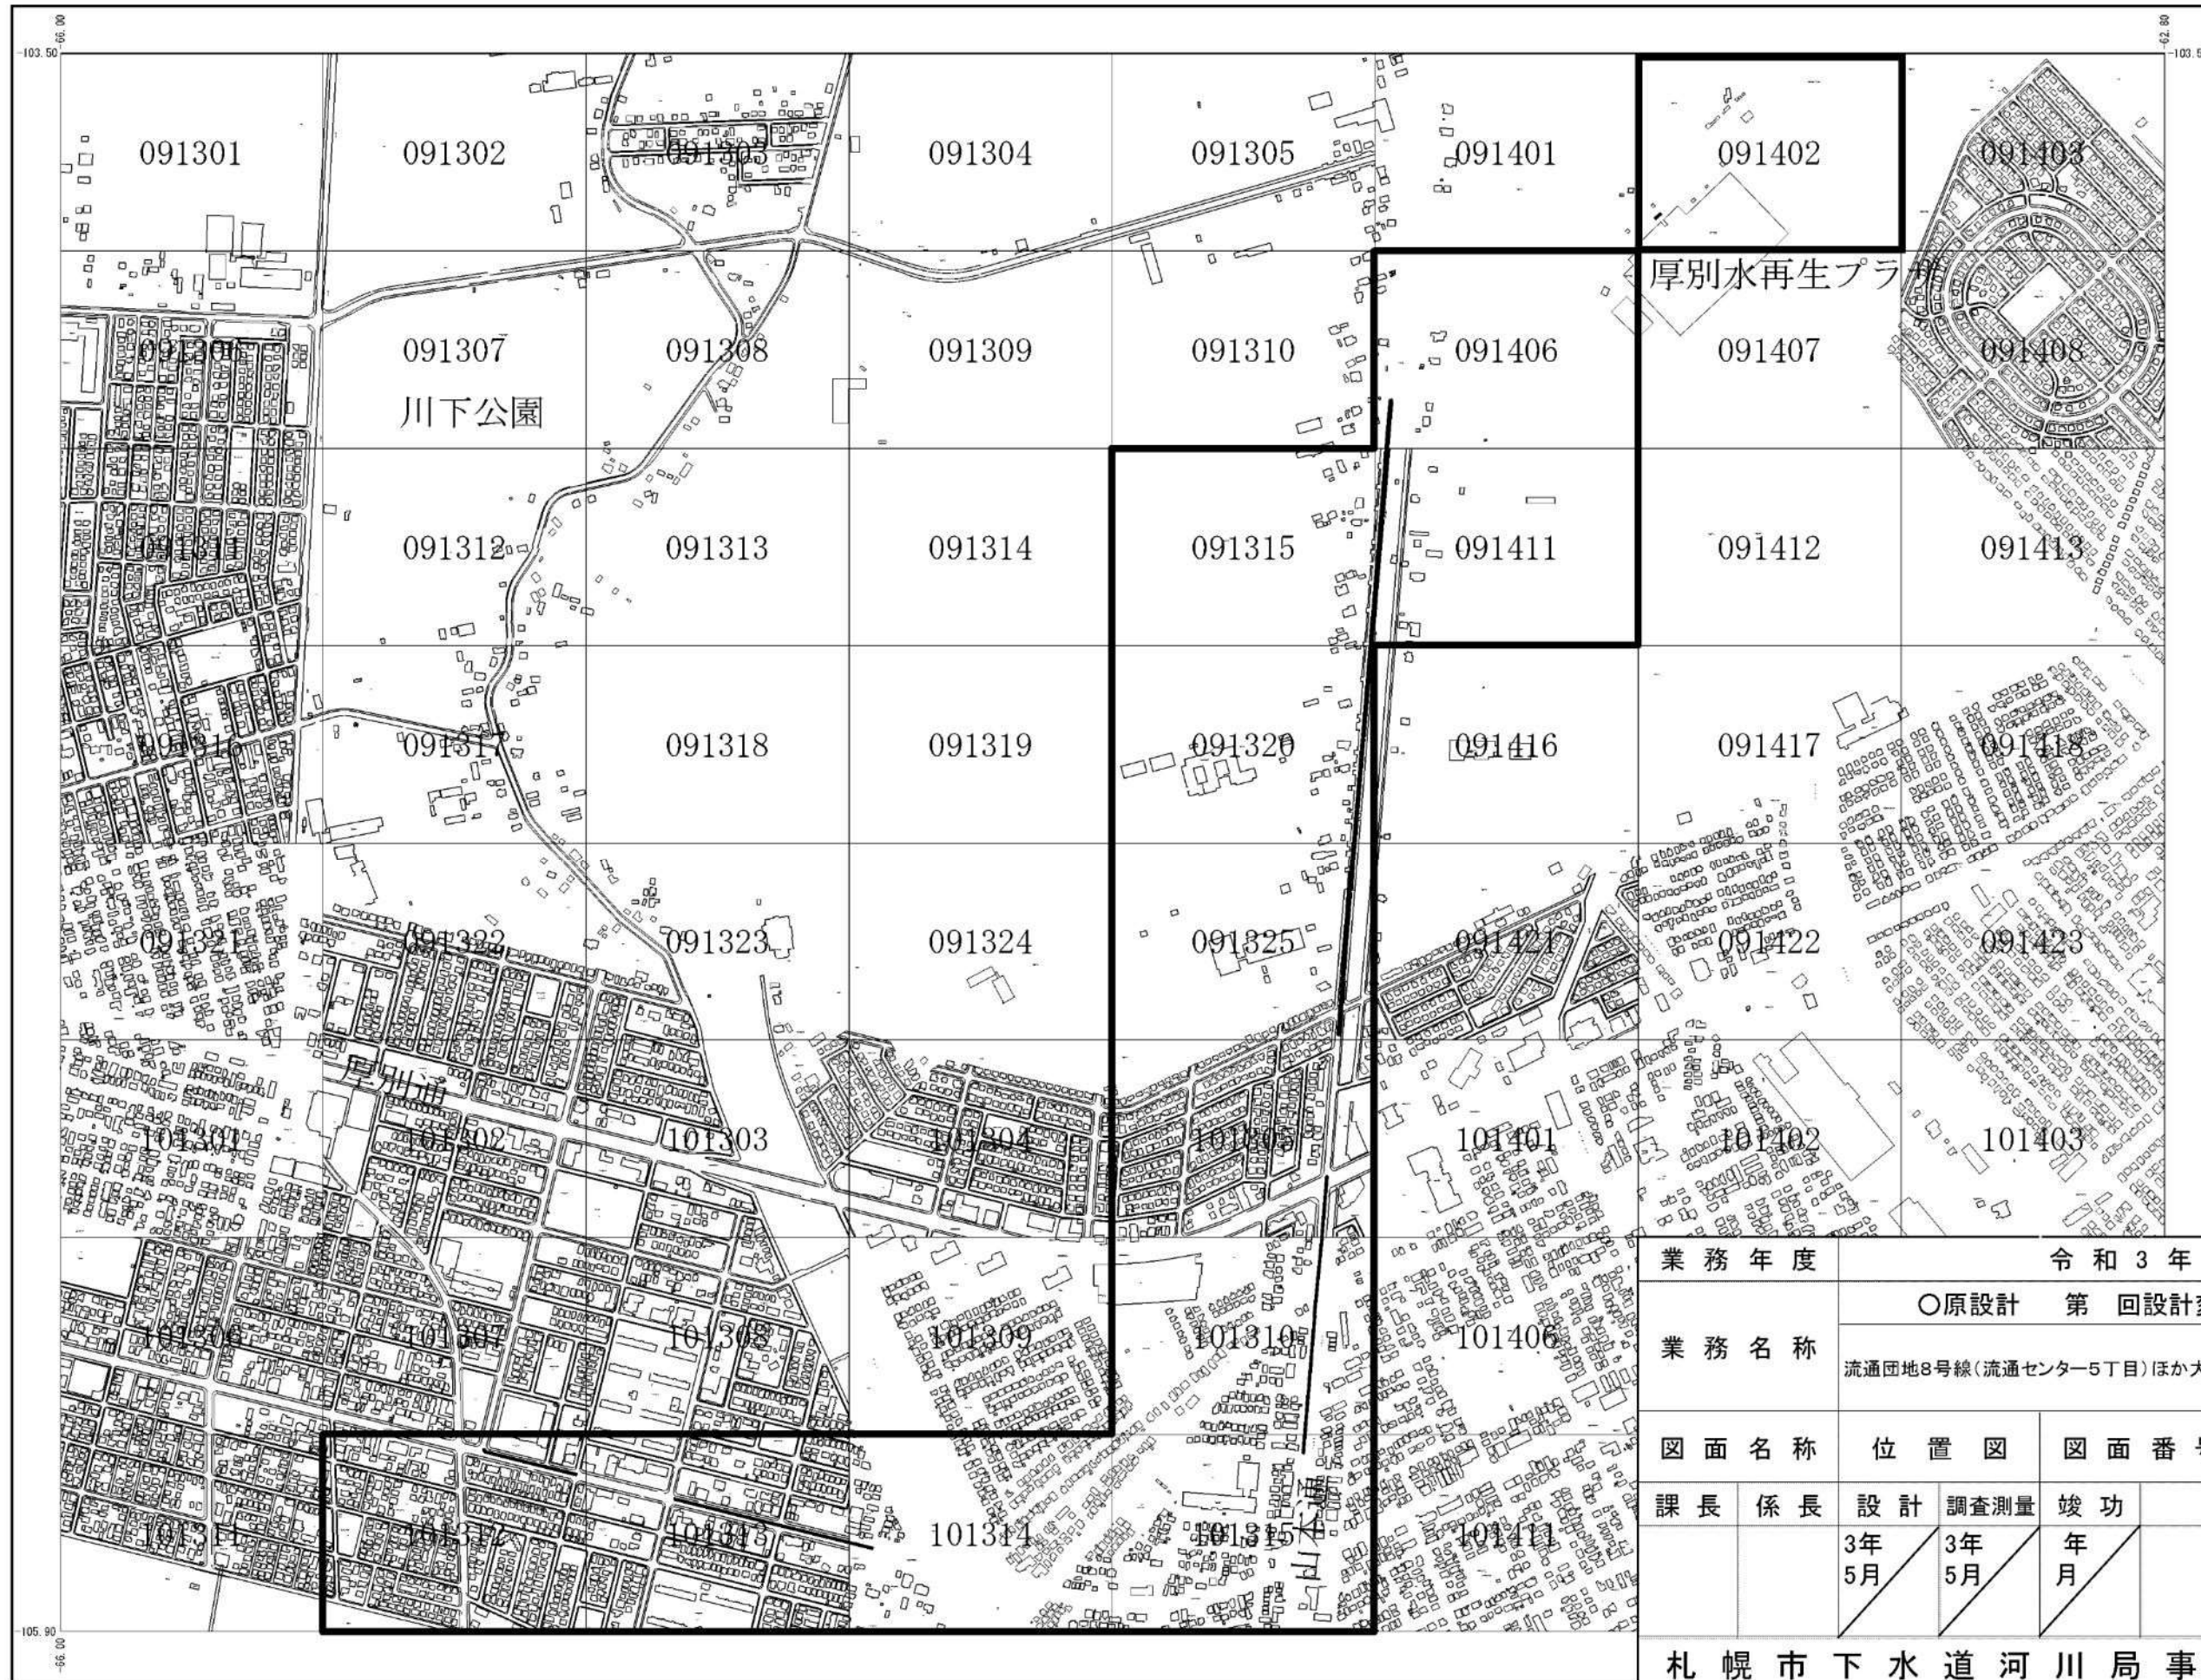

業務年度	令和3年度			
業務名称	○原設計 第 回設計変更 竣功図			
業務名称	流通団地8号線(流通センター5丁目)ほか大口径管テレビカメラ調査業務			
図面名称	位置図	図面番号	全4枚の内3	
課長	係長	設計	調査測量	竣功
		3年 5月	3年 5月	年 月
				縮 尺
				1:10,000
札幌市下水道河川局事業推進部				



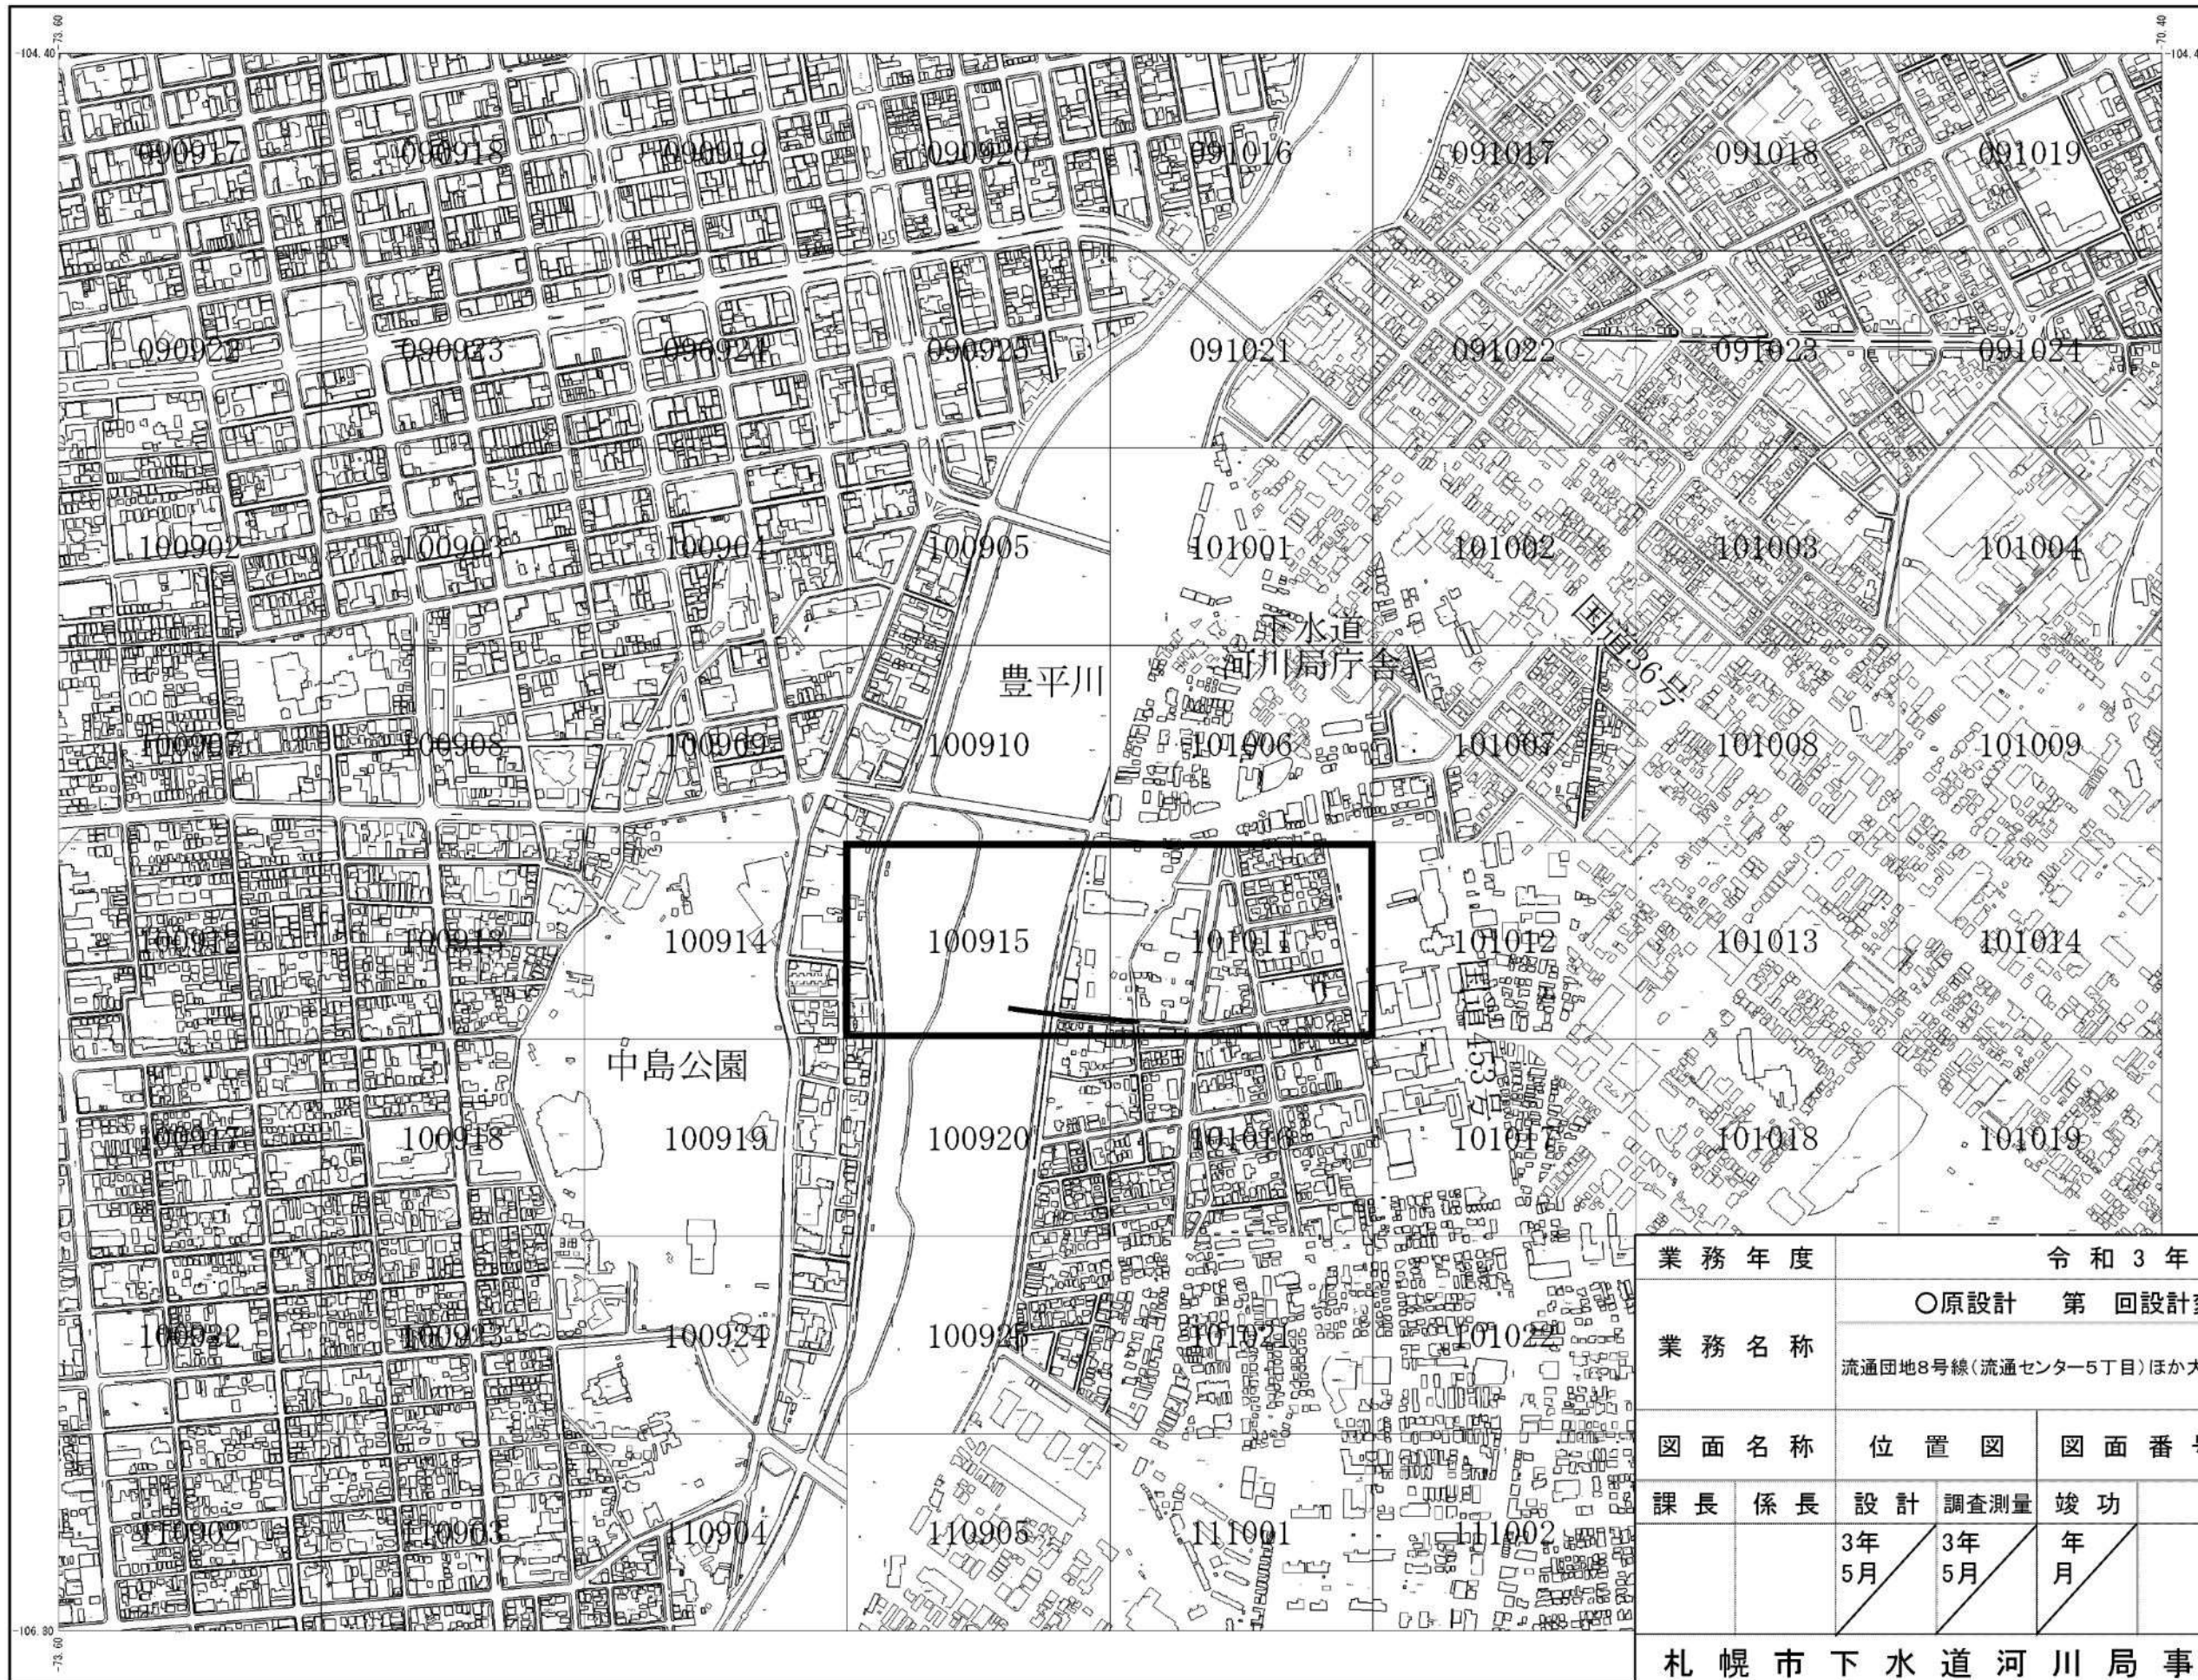

業務年度	令和3年度			
業務名称	○原設計 第 回設計変更 竣功図			
図面名称	位置図	図面番号	全4枚の内4	
課長	係長	設計	調査測量	竣功
		3年 5月	3年 5月	年 月
				縮 尺
				1:10,000
札幌市下水道河川局事業推進部				

1:10000

