


米里中継ポンプ場新設工事(第2)		2
位置図, 配置図		15
札幌市		日上下水道設計株式会社
札幌市		2010年9月

米里中継ポンプ場

米里中継ポンプ場雨水エンジン用・自家発用・未使用煙突

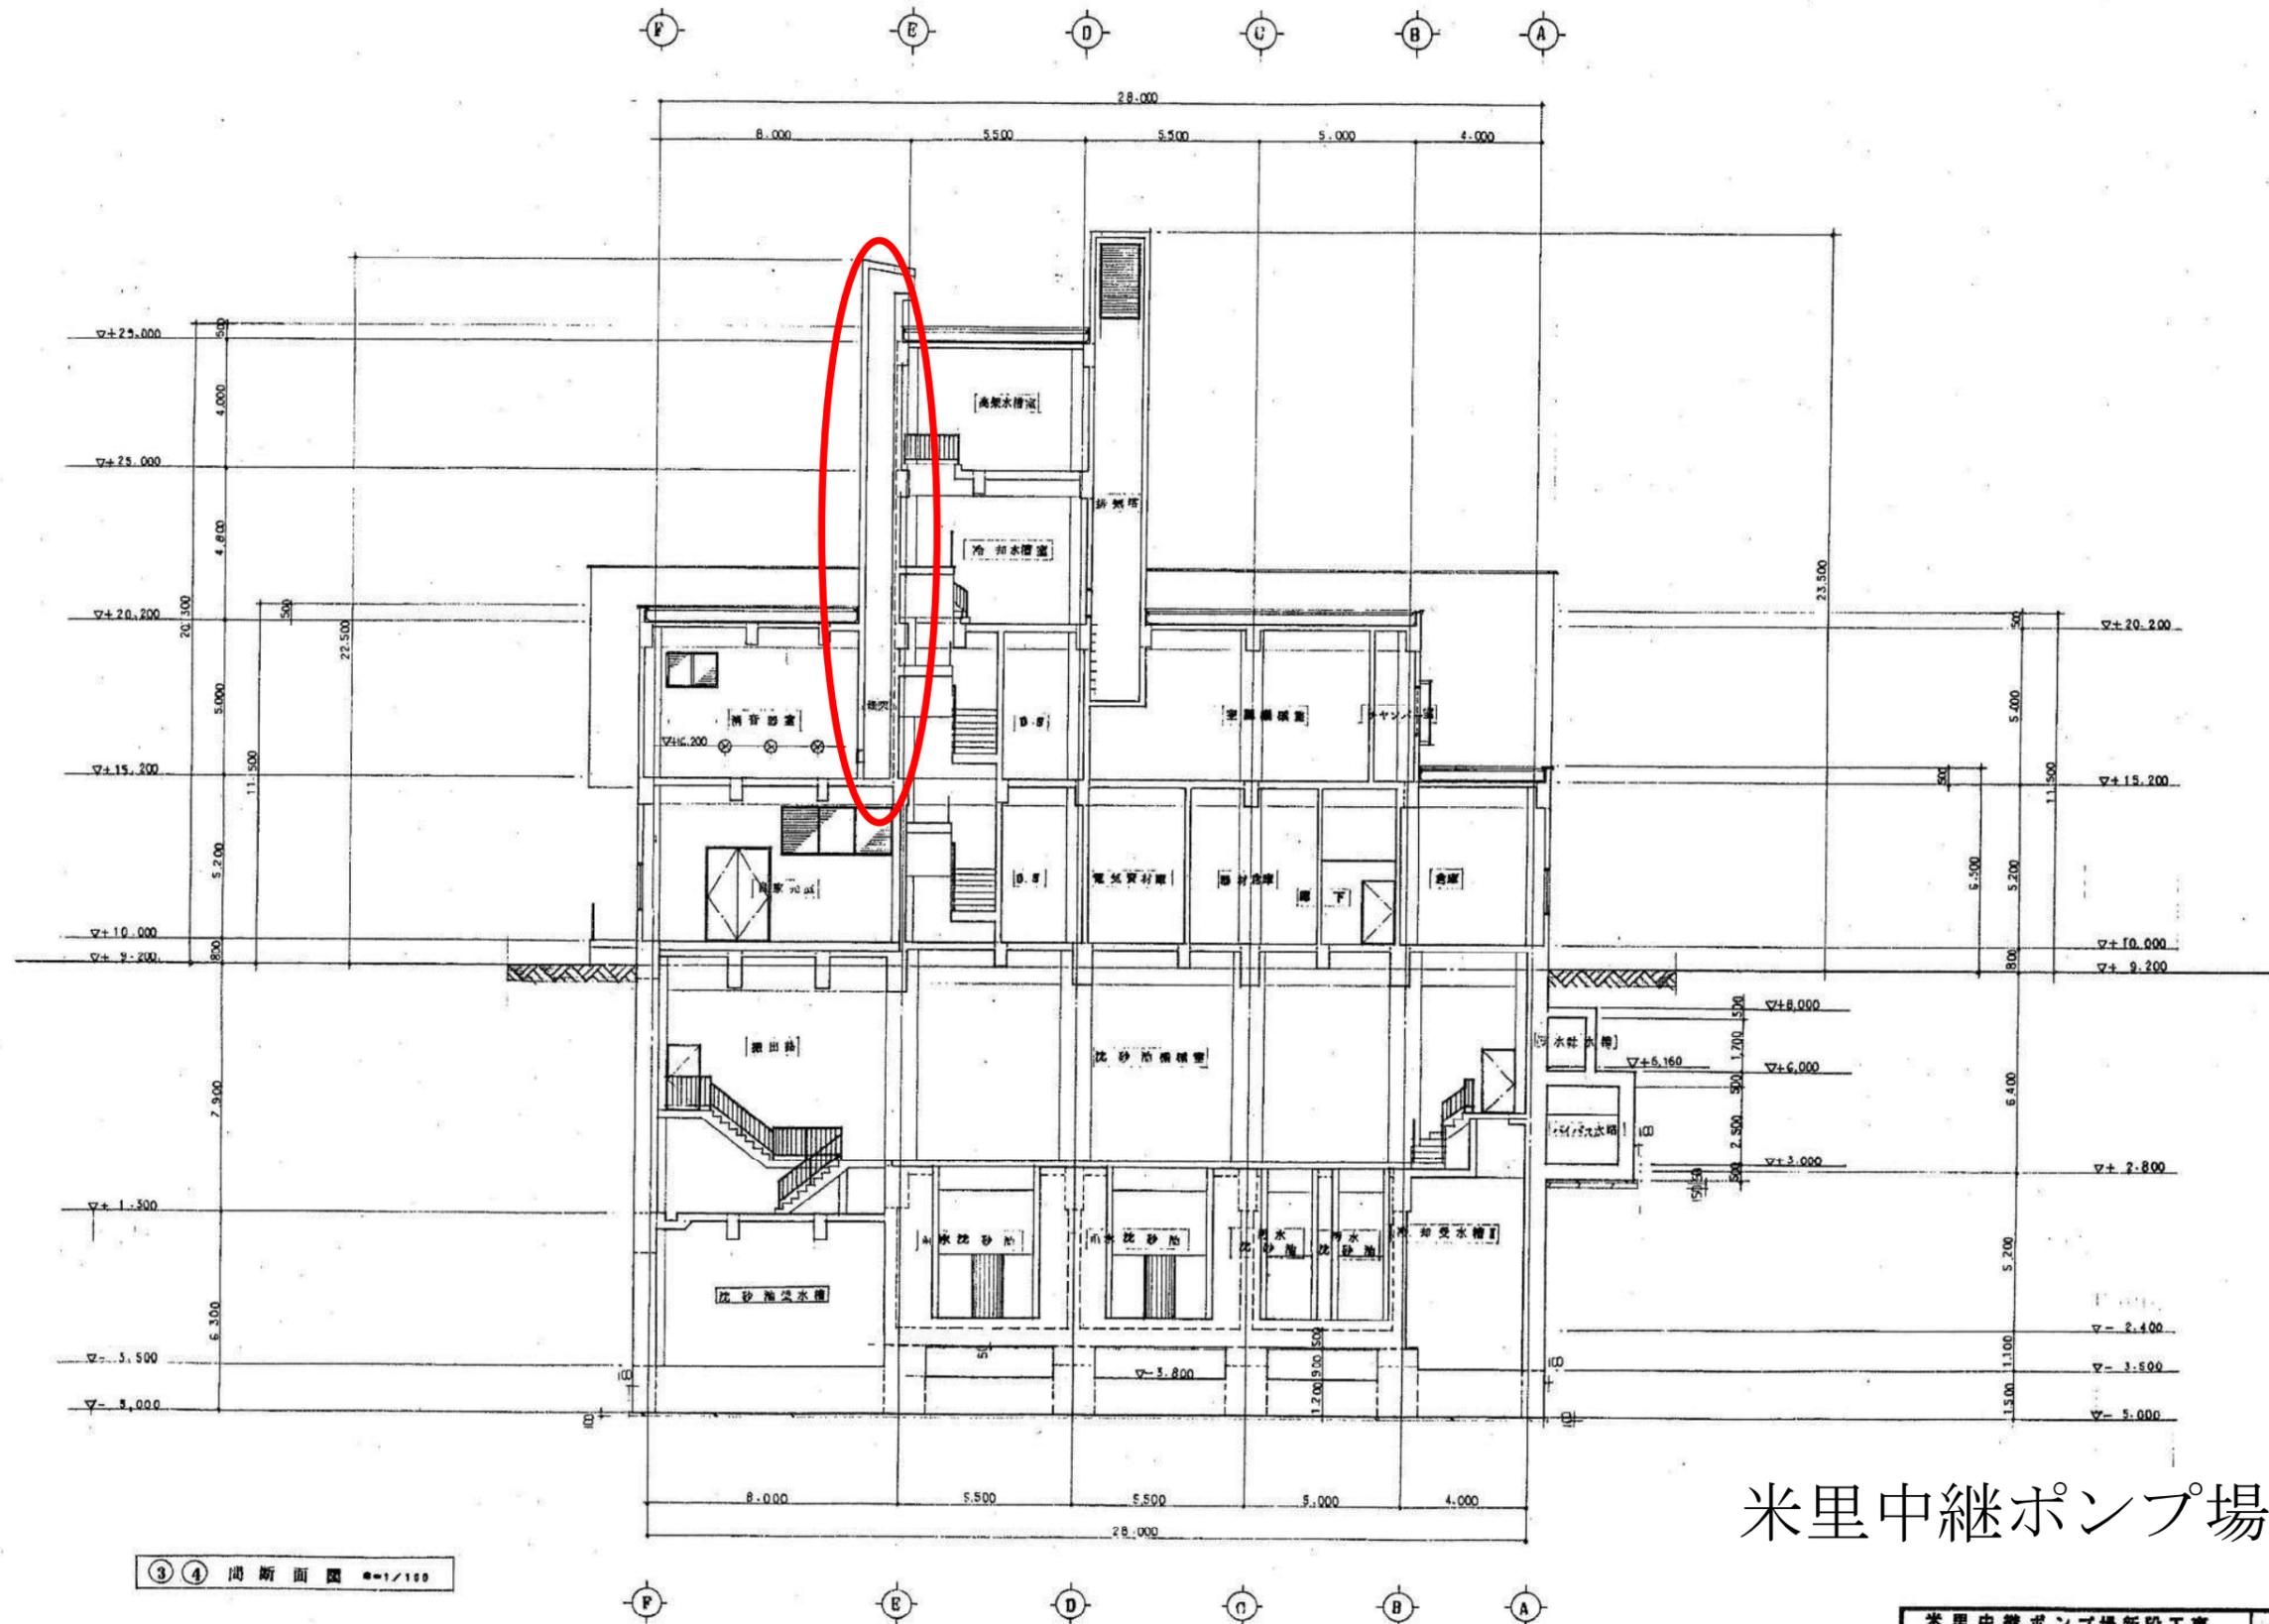


③ ④ 間断面図 1/100

米里中継ポンプ場

米里中継ポンプ場新設工事		A-18
③～④間断面図		80
1/100		
札幌市	日本上下水道設計株式会社	昭和57年11月
設計	   	


2階平面詳細図(2) 1/50

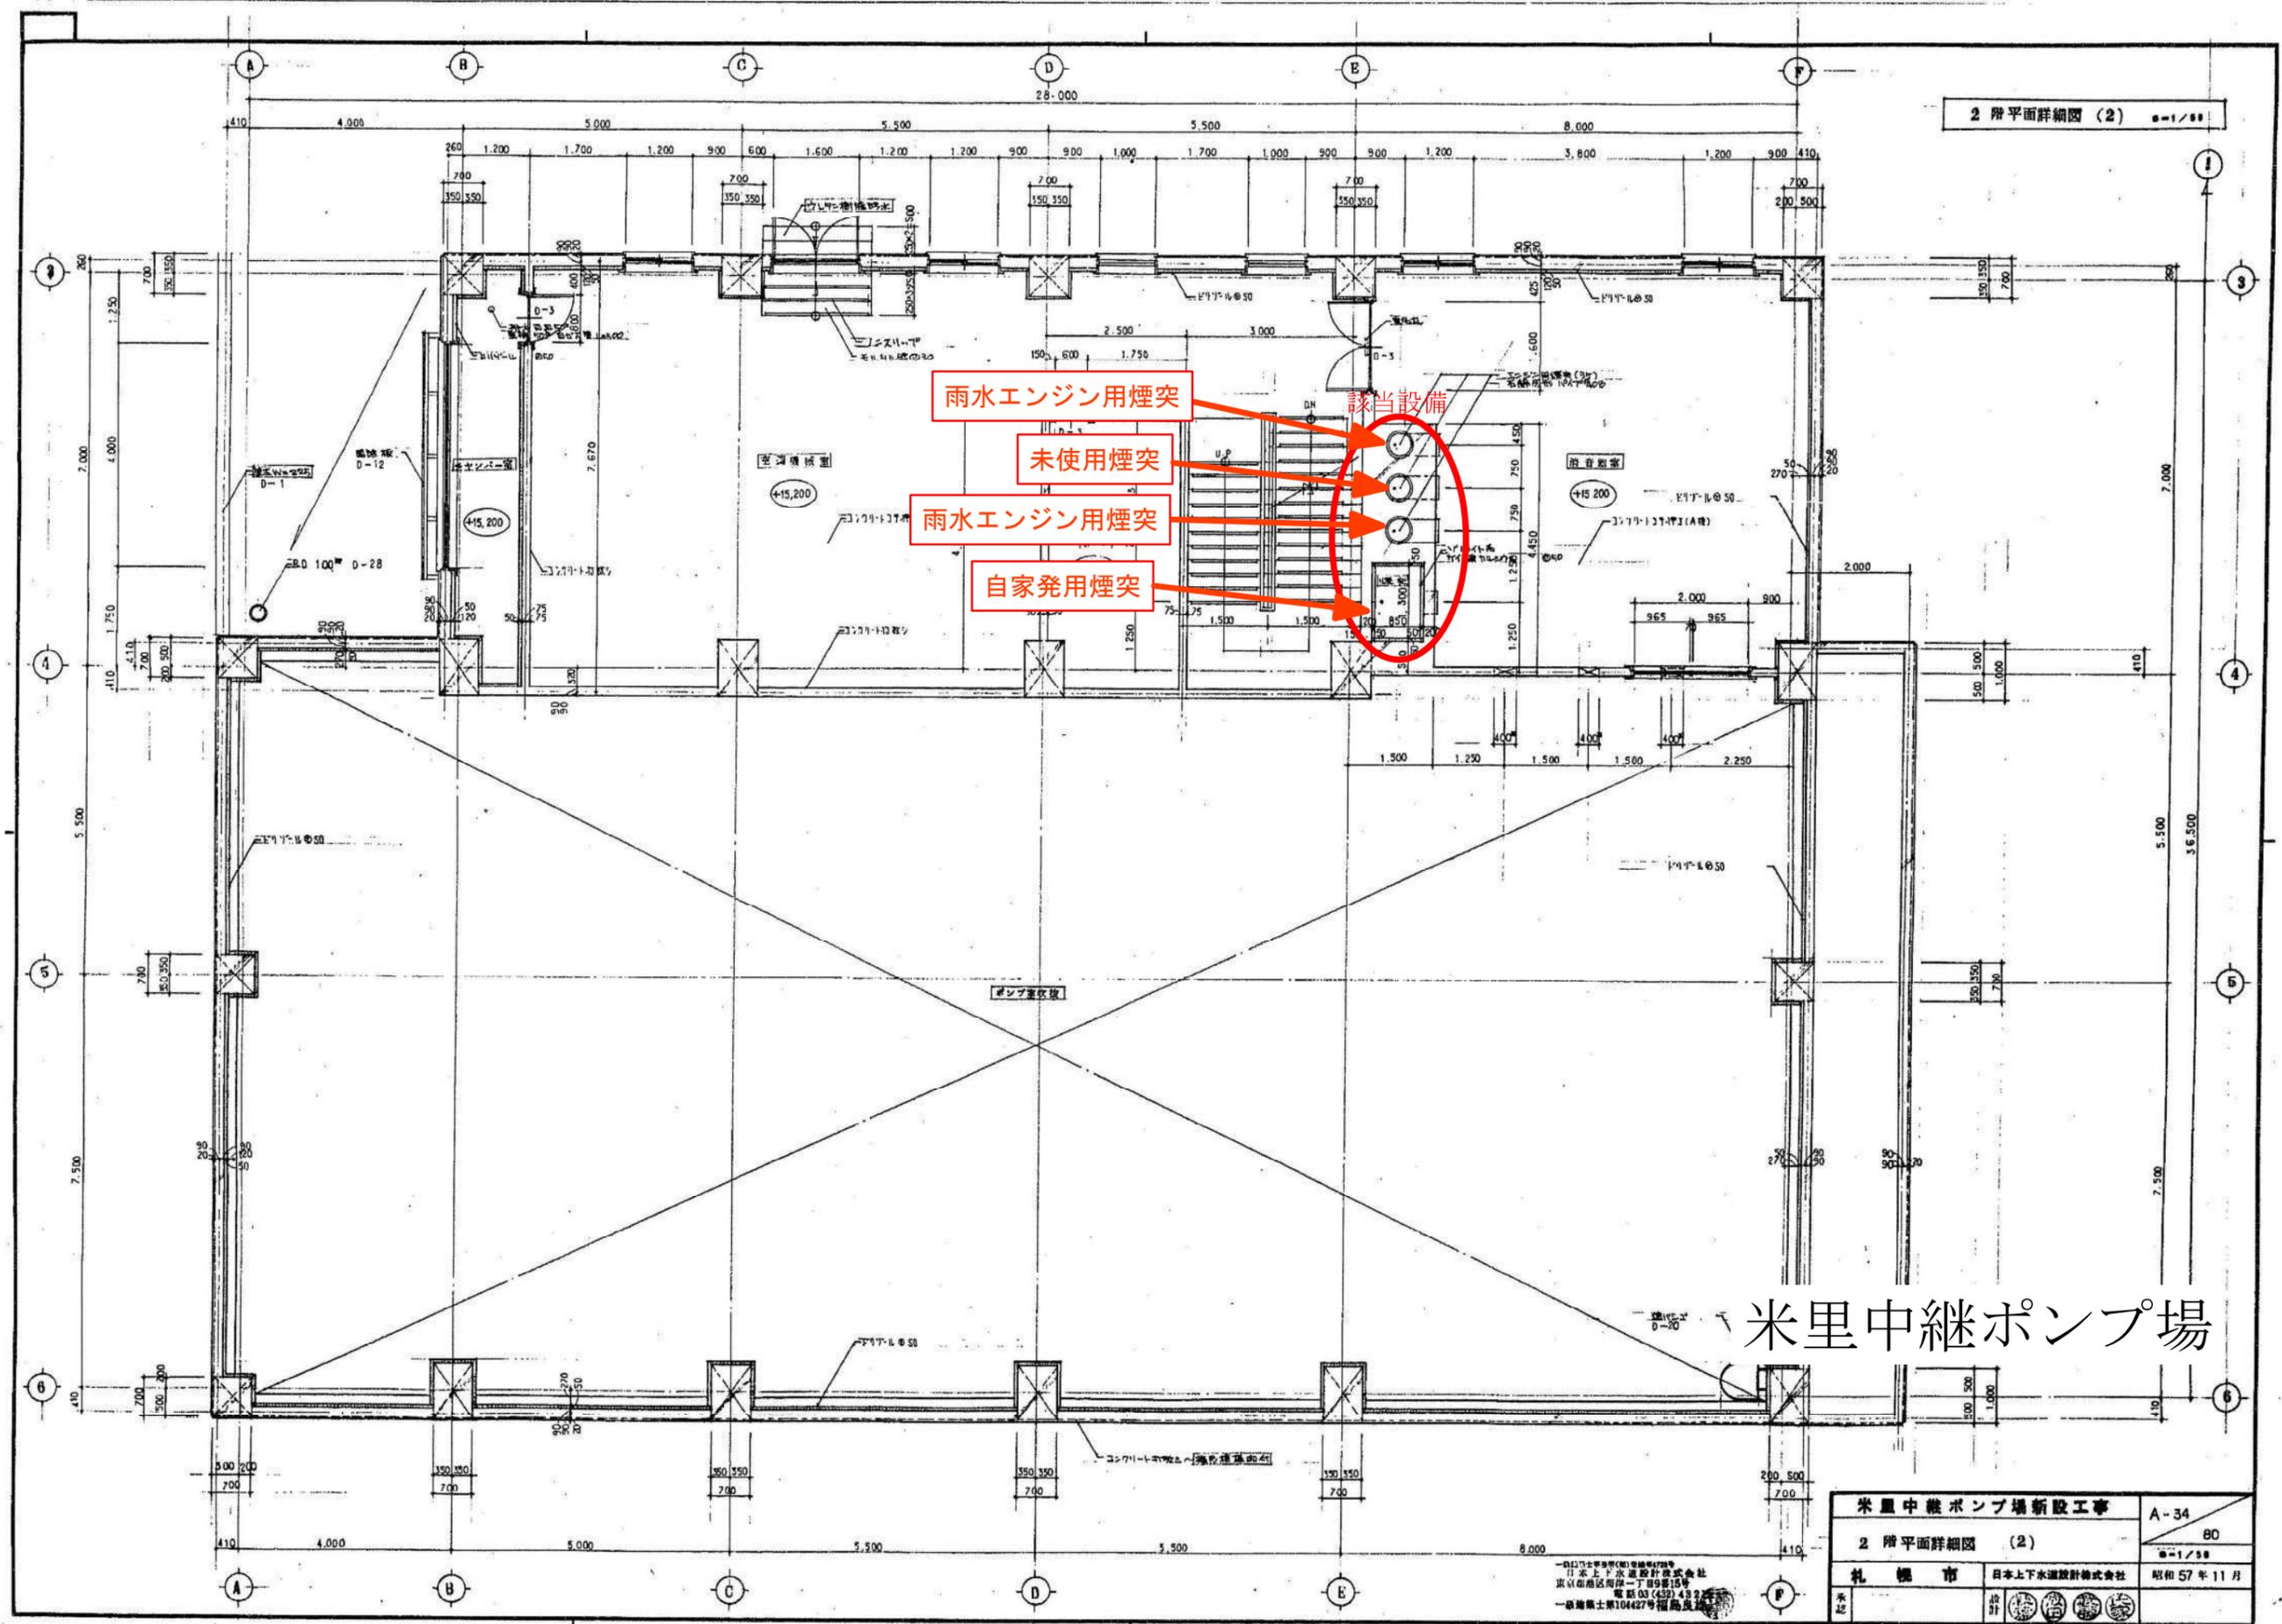

米里中継ポンプ場

米里中継ポンプ場新設工事		A-34
2階平面詳細図(2)		80
札 幌 市		昭和57年11月
水 記	設 計	

一級建築士事務所(株)東洋建設
 〒100 東京都千代田区千代田1-7-15
 電話 03(432)4821
 一級建築士第10427号 福島良雄

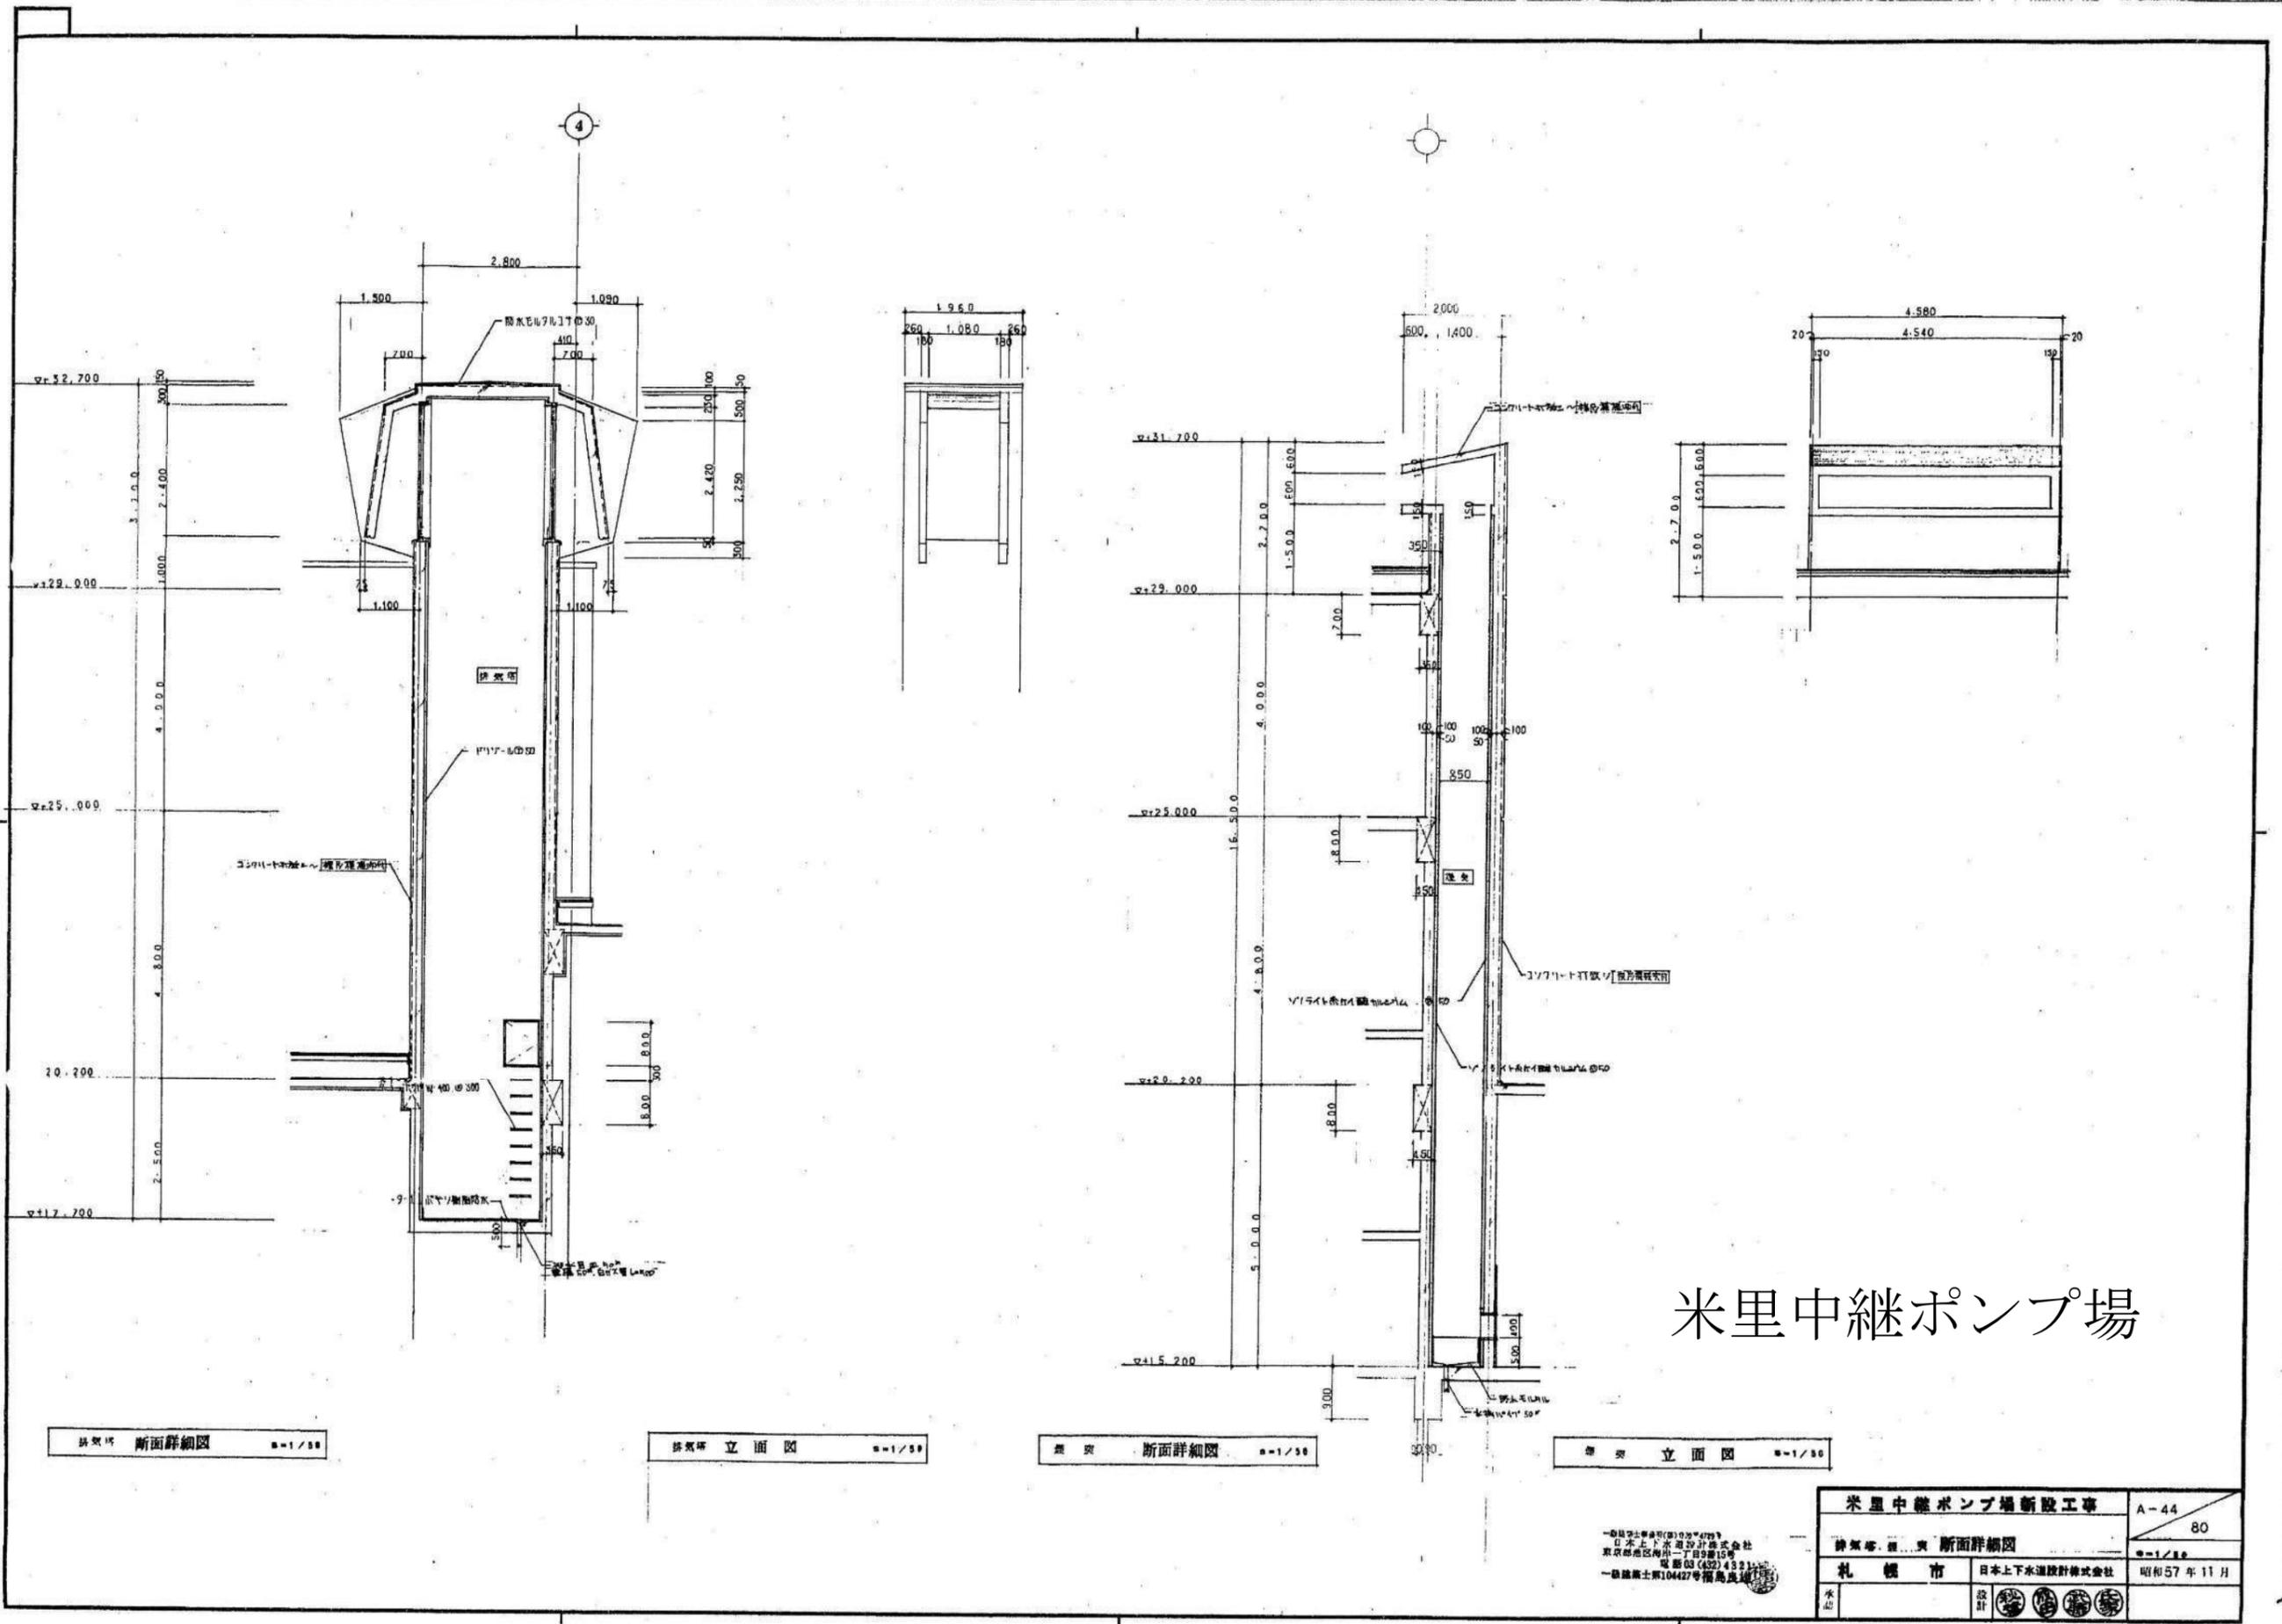

米里中継ポンプ場

断面詳細図 1/30

立面図 1/30

断面詳細図 1/30

立面図 1/30

一般社団法人 日本上下水道設計士会
 日本上下水道設計士株式会社
 東京都港区海岸一丁目9番15号
 電話 03(432)4321
 一級建築士 10447号 福島良樹

米里中継ポンプ場新設工事		A-44
詳集巻 第 〇 頁 断面詳細図		80
札幌市	日本上下水道設計士株式会社	昭和57年11月
水	設計	