
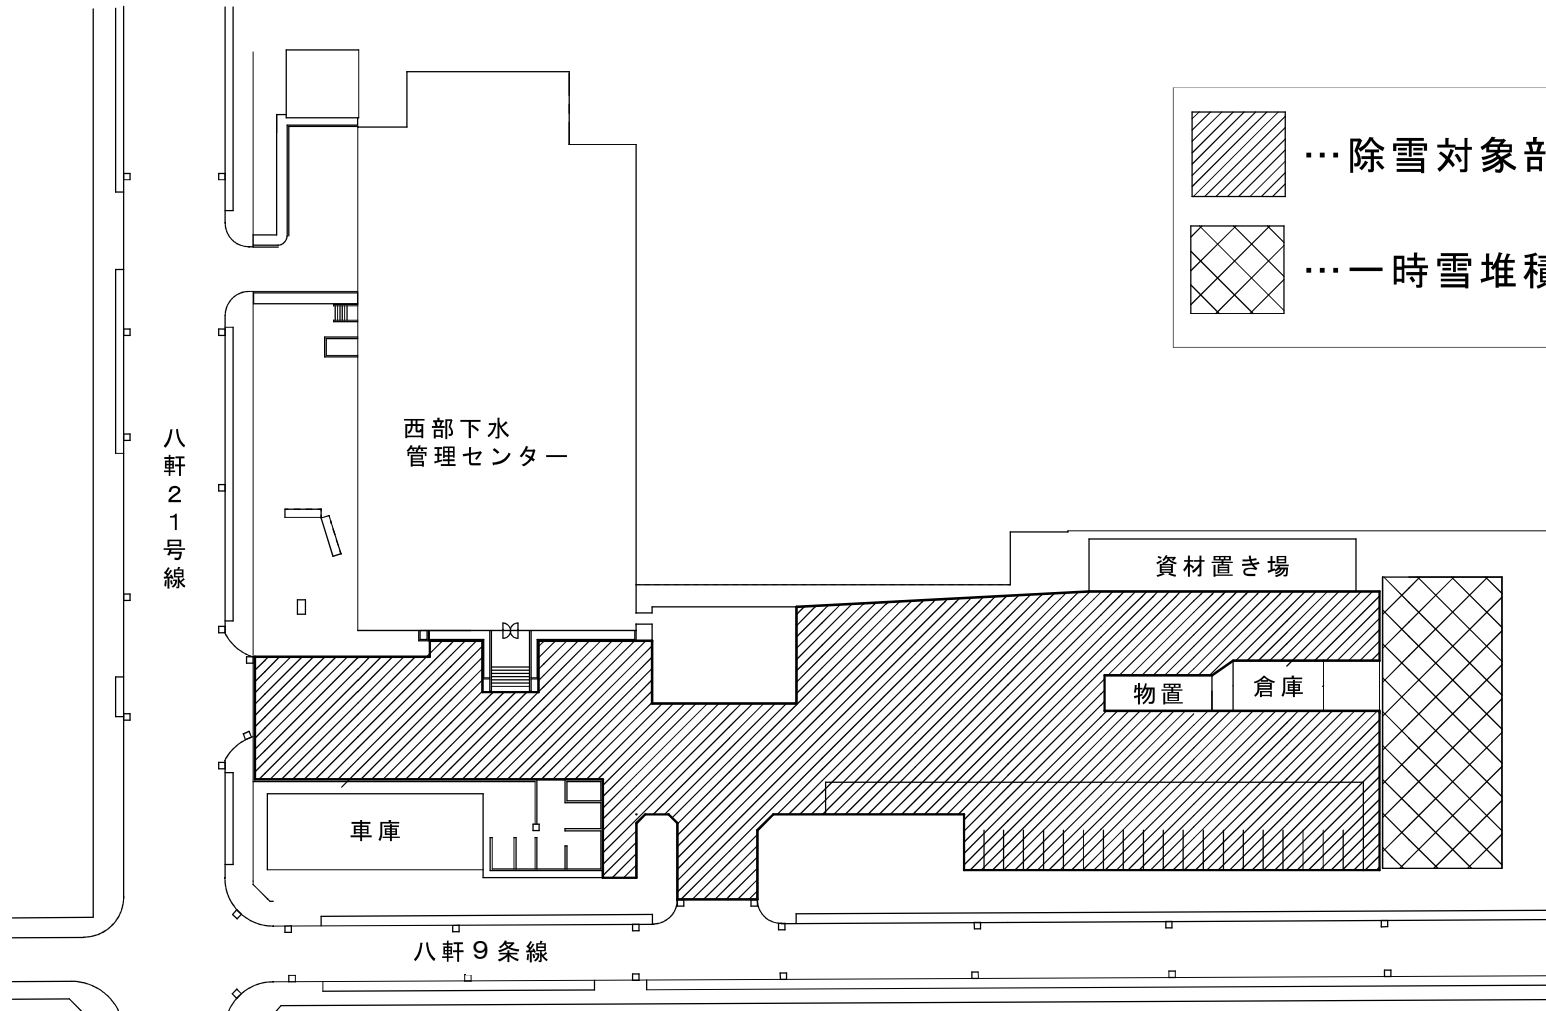
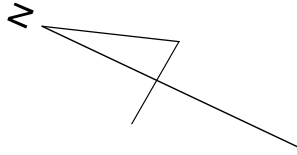
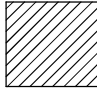


除雪平面図

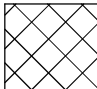

 … 除雪対象部分 (2,860㎡)

 … 一時雪堆積所

下水道河川局事業推進部	
業務名	西部下水管理センター 構内除雪業務
図面名	除雪平面図