

[illegible]

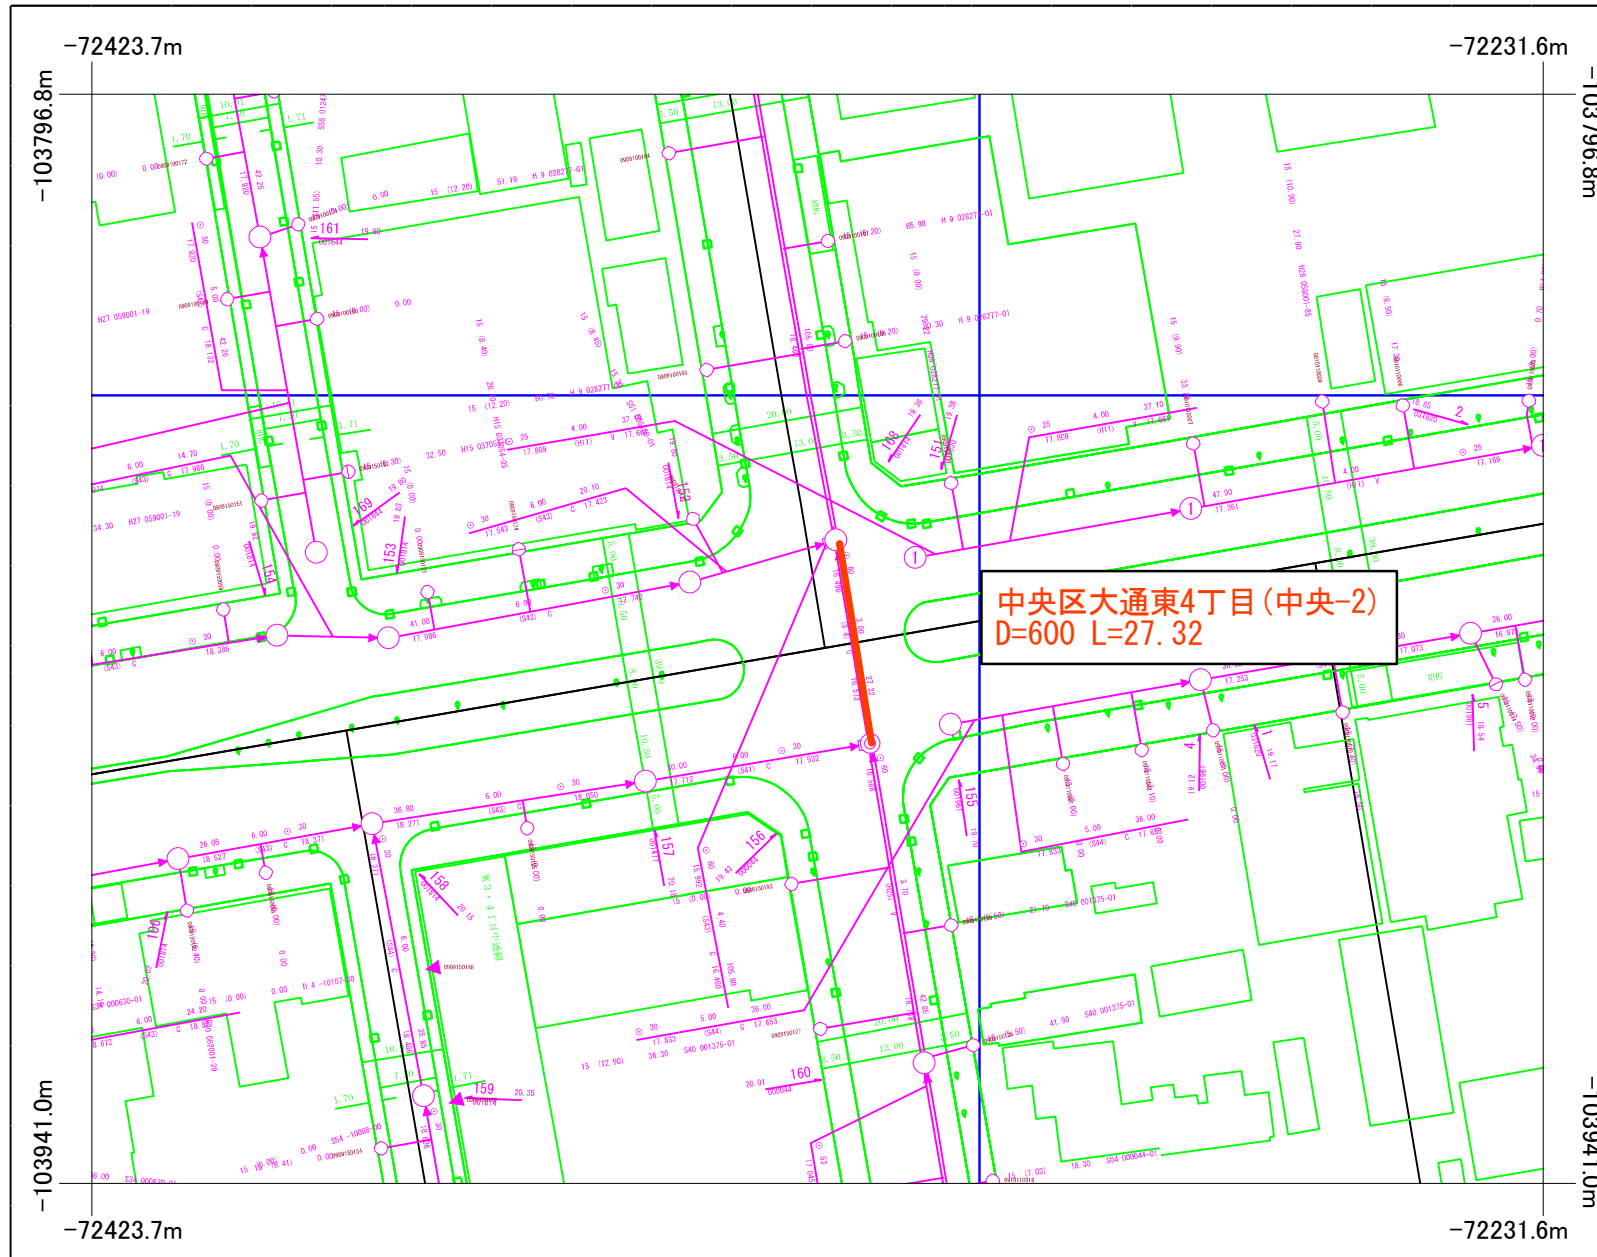
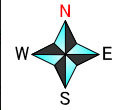
札幌市下水道河川局

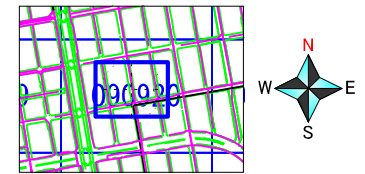
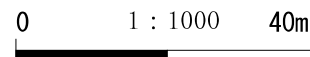
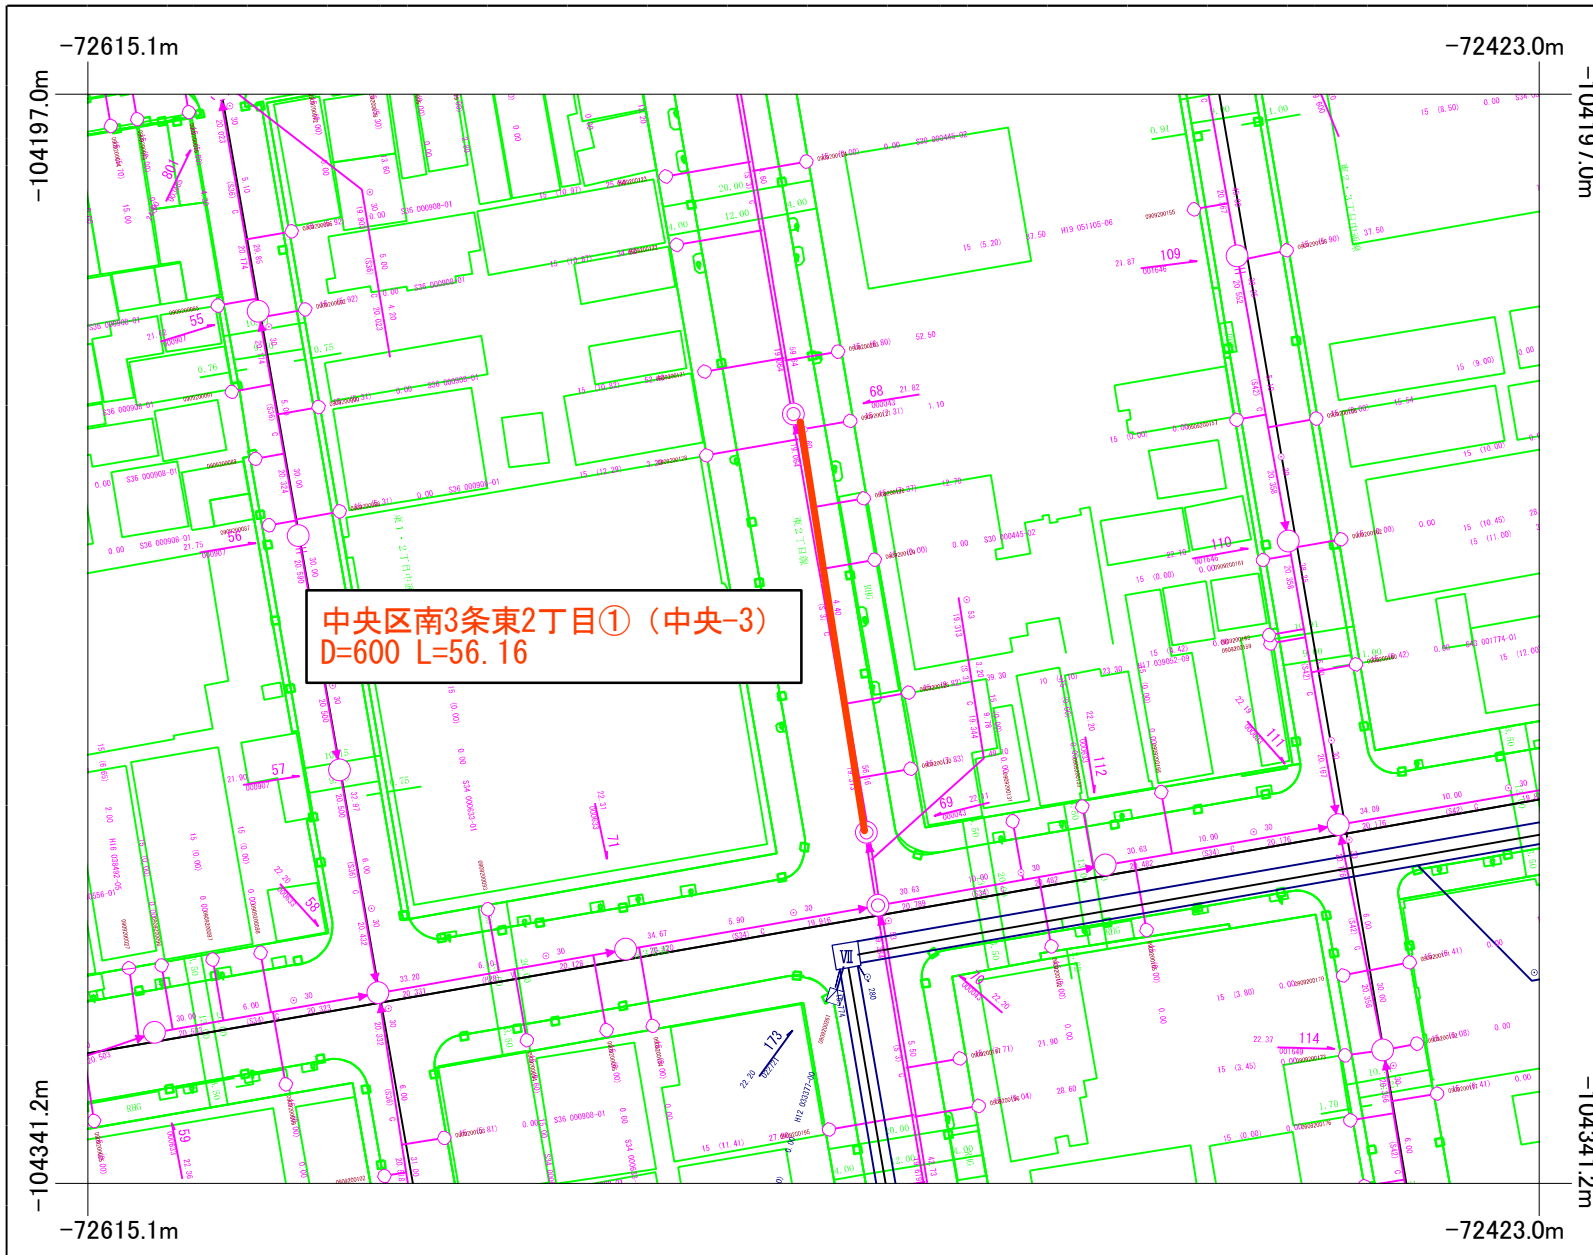
令和3年（2021年）10月8日
090714

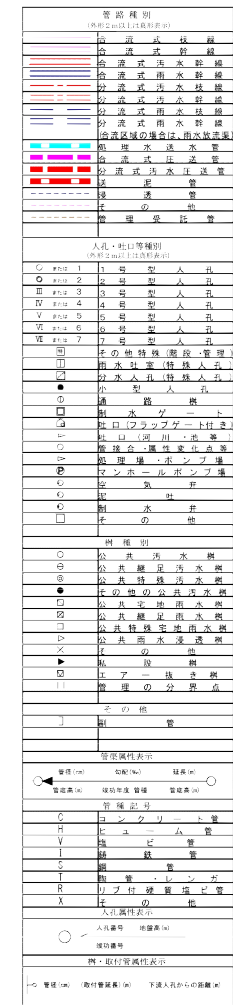
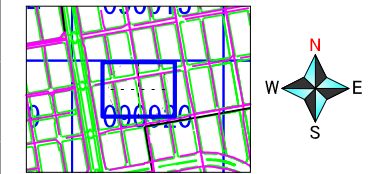
0 1 : 1000

50m

ご利用上の注意： 本図面情報は、施工図面を基に作成しており、現地を正確かつ詳細に測量したものではありません。
 1 下水道管の位置などを現地で調査・確認のうえご利用ください。また、土地境界の特定などの目的には使用できません。

[illegible]

[illegible]



中央区南3条東2丁目②(中央-4)
D=600 L=59.64

札幌市下水道河川局
-1042854

-104285.4m

令和3年（2021年）10月12日
090920

0 1 : 1000 40m

-72434.4m

-104141.2m

-72434.4m