




札幌市下水道河川局

0 1 : 1000

50m

ご利用上の注意： 本図面情報は、施工図面を基に作成しており、現地を正確かつ詳細に測量したものではありません。
 1 下水道管の位置などを現地で調査・確認のうえご利用ください。また、土地境界の特定などの目的には使用できません。

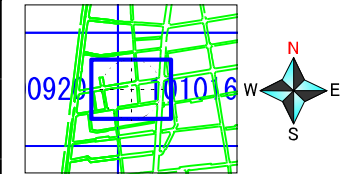[illegible]

札幌市下水道河川局


101016

0

1 : 1000

50m

ご利用上の注意： 本図面情報は、施工図面を基に作成しており、現地を正確かつ詳細に測量したものではありません。
 下水道管の位置などを現地で調査・確認のうえご利用ください。また、土地境界の特定などの目的には使用できません。

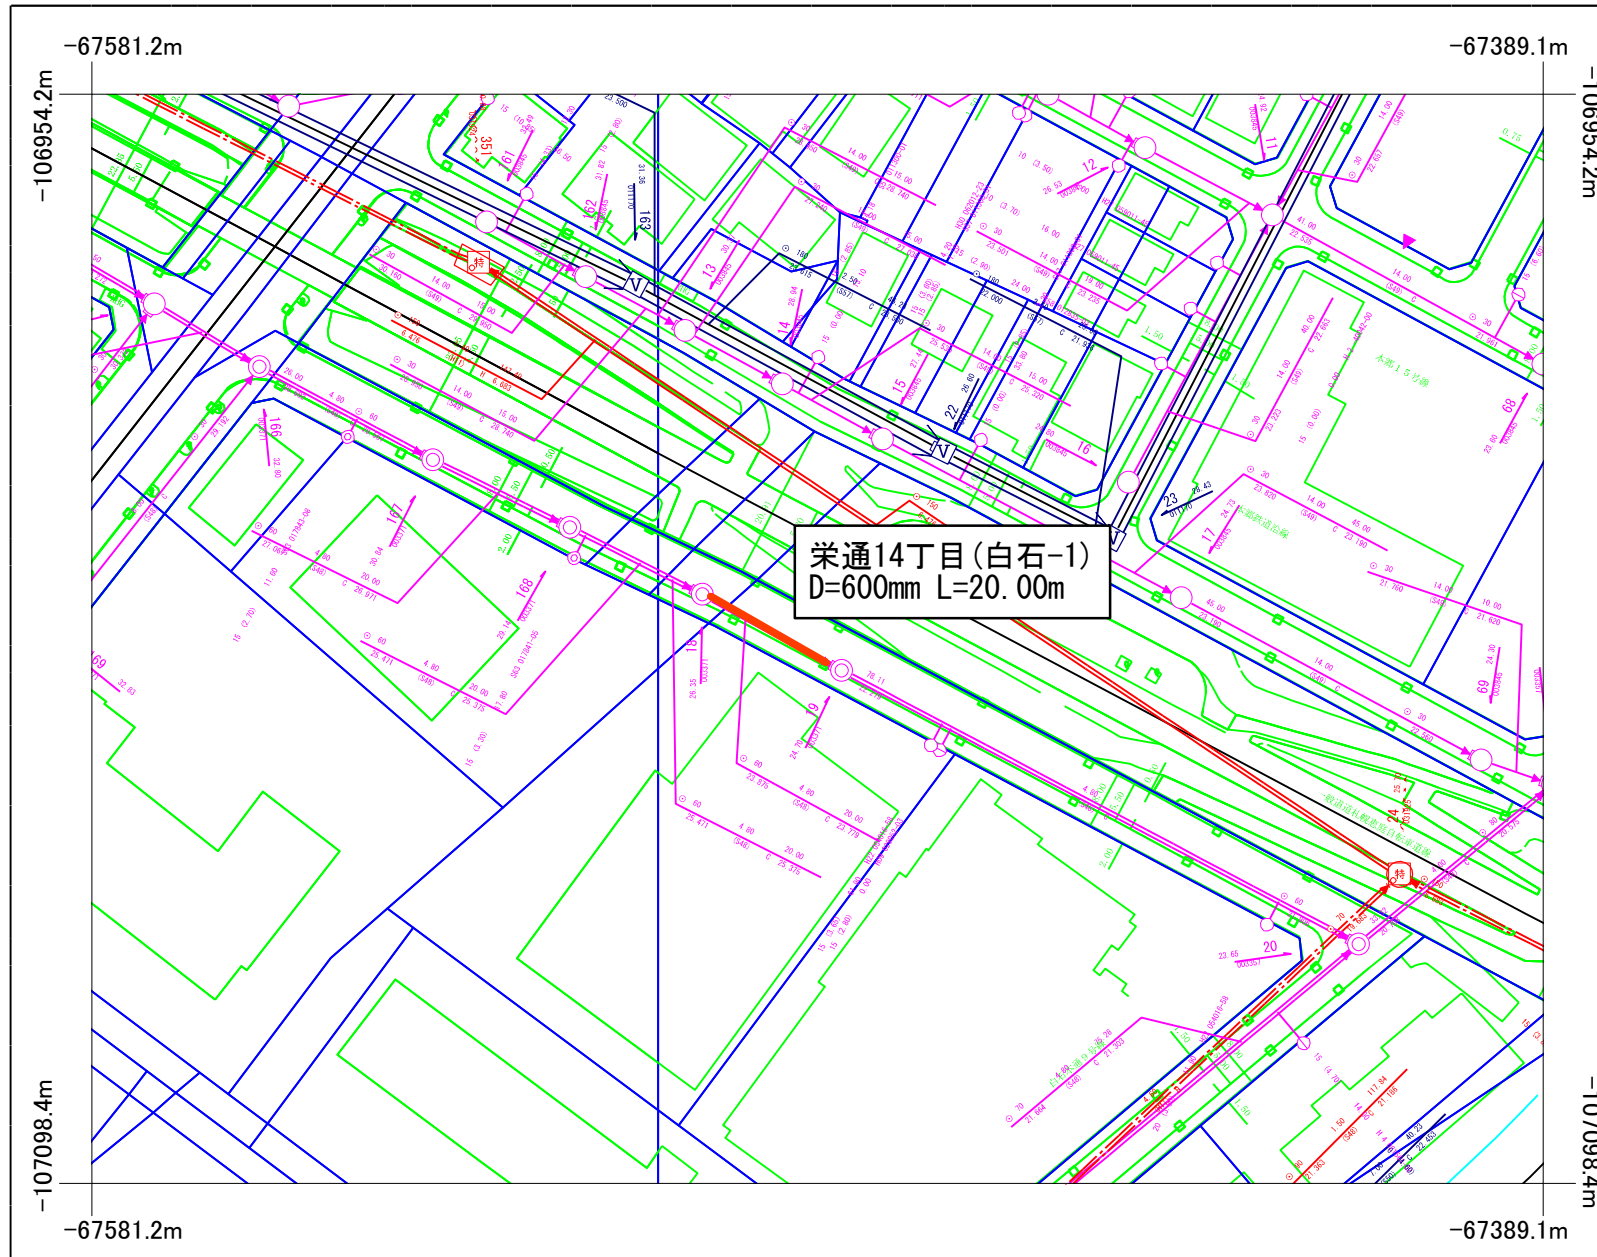

札幌市下水道河川局
-1070984

111213

0 1 : 1000 40m