111213

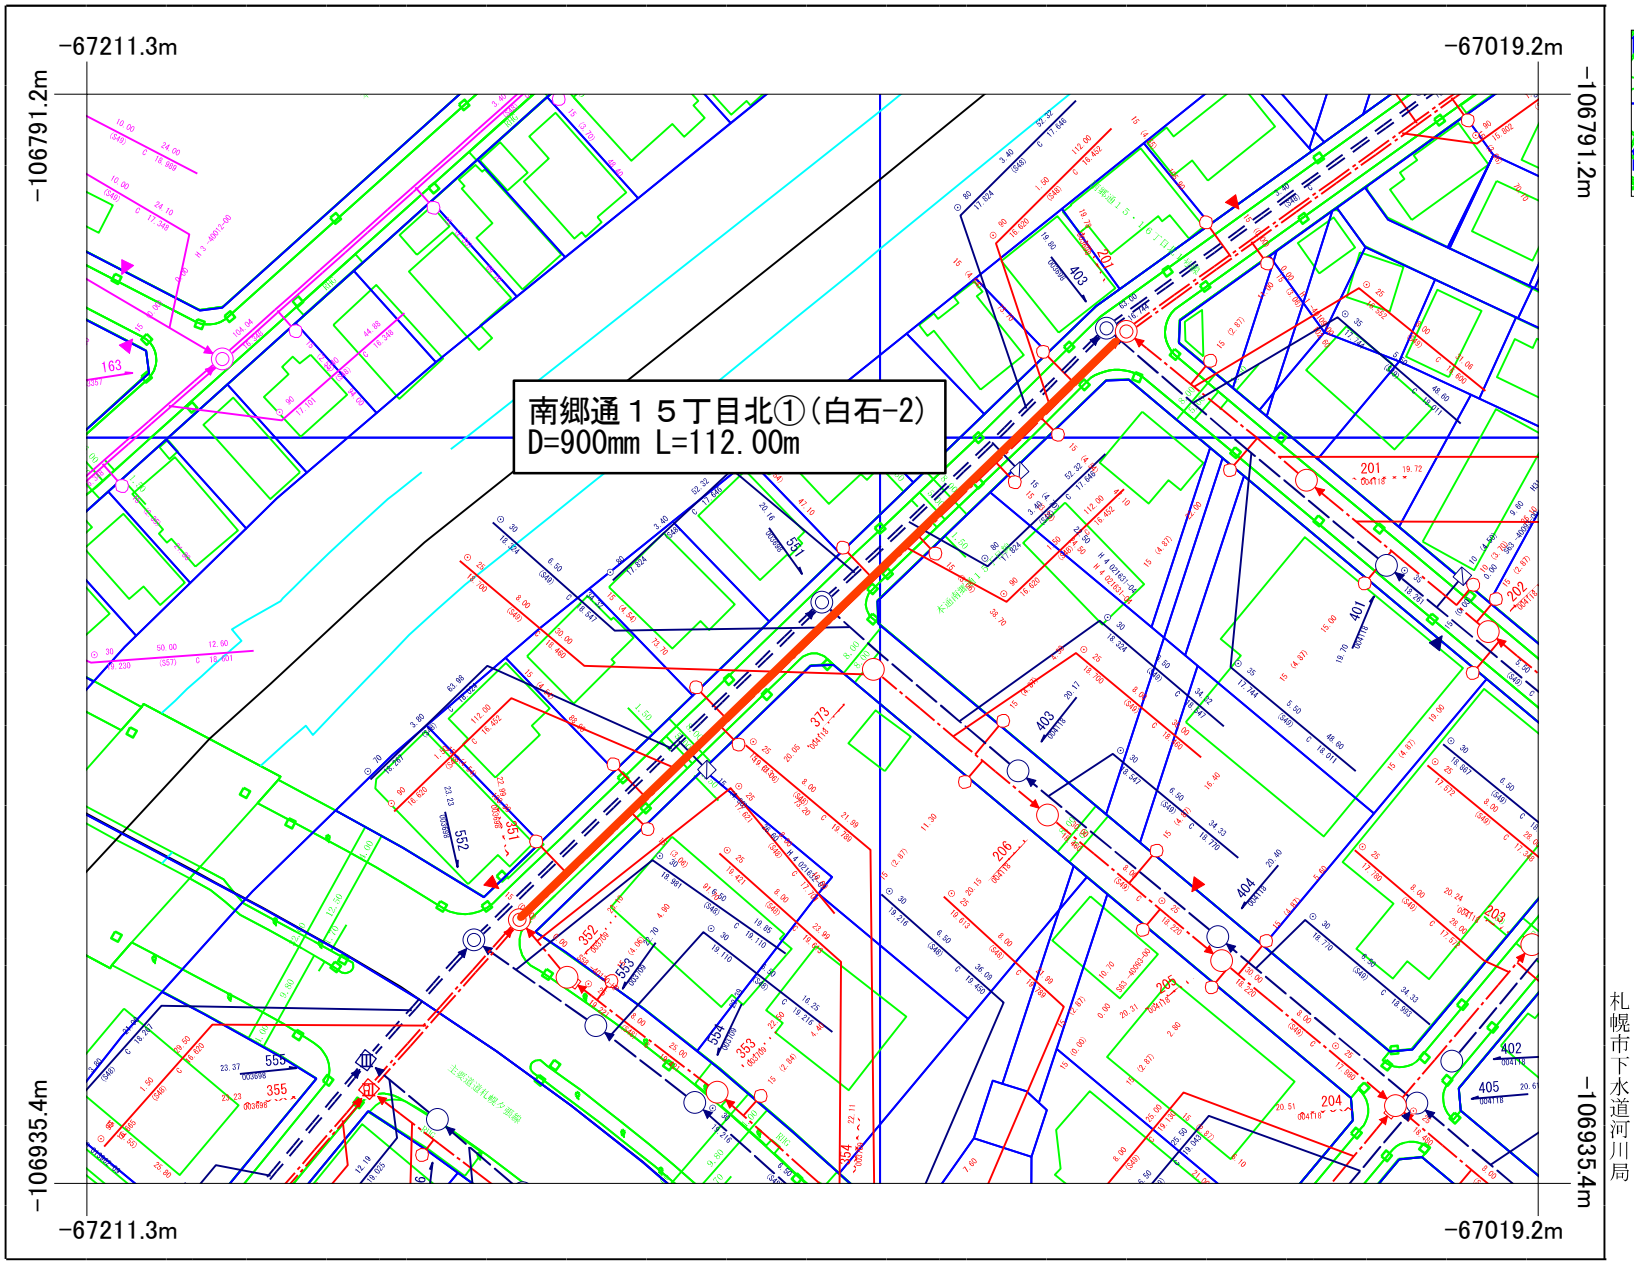

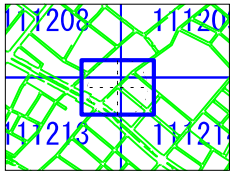

凡 例

管路種別

	合流式枝線
	合流式幹線
	合流式汚水幹線
	合流式雨水幹線
	分流式汚水枝線
	分流式汚水幹線
	分流式雨水枝線
	分流式雨水幹線
	(合流区域の場合は、雨水放流渠)
	処理水送水管
	合流式圧送管
	分流式汚水圧送管
	送泥管
	浸透管
	その他
	管理受託管

人孔・吐口等種別

Ⅰ	または 1	1号型人孔
Ⅱ	または 2	2号型人孔
Ⅲ	または 3	3号型人孔
Ⅳ	または 4	4号型人孔
Ⅴ	または 5	5号型人孔
Ⅵ	または 6	6号型人孔
Ⅶ	または 7	7号型人孔
		その他特殊(段差・管理)
		雨水汚水特殊人孔
		汚水人孔特殊人孔
		小型人孔
		通路蓋
		制水ゲート
		吐口(フラップゲート付き)
		吐口(河川・池等)
		管接合・属性変化点等
		処理場・ポンプ場
		マンホールポンプ場
		空気弁
		排吐
		制水弁
		その他

桝種別

	公共汚水桝
	公共縦足汚水桝
	公共特殊汚水桝
	その他の公共汚水桝
	公共宅地雨水桝
	公共縦足雨水桝
	公共特殊宅地雨水桝
	公共雨水浸透桝
	その他
	私設桝
	ユアーチェック桝
	管理の分界点

その他

	制管

管径属性表示

管径(mm) 勾配(‰) 延長(m)
管底高(m) 現況年度 管種 管底高(m)

管種記号

C	コンクリート管
H	ヒューム管
V	塩ビ管
I	鋳鉄管
S	鋼管
T	陶管・レンガ
R	リブ付硬質塩ビ管
X	その他

人孔属性表示

人孔番号 地盤高(m)
現況番号

桝・取付管属性表示

φ○ 管径(cm) (取付管延長)(m) 下流人孔からの距離(m)

令和3年（2021年）10月14日

111213

0 1：1000 40m

札幌市下水道河川局

111209

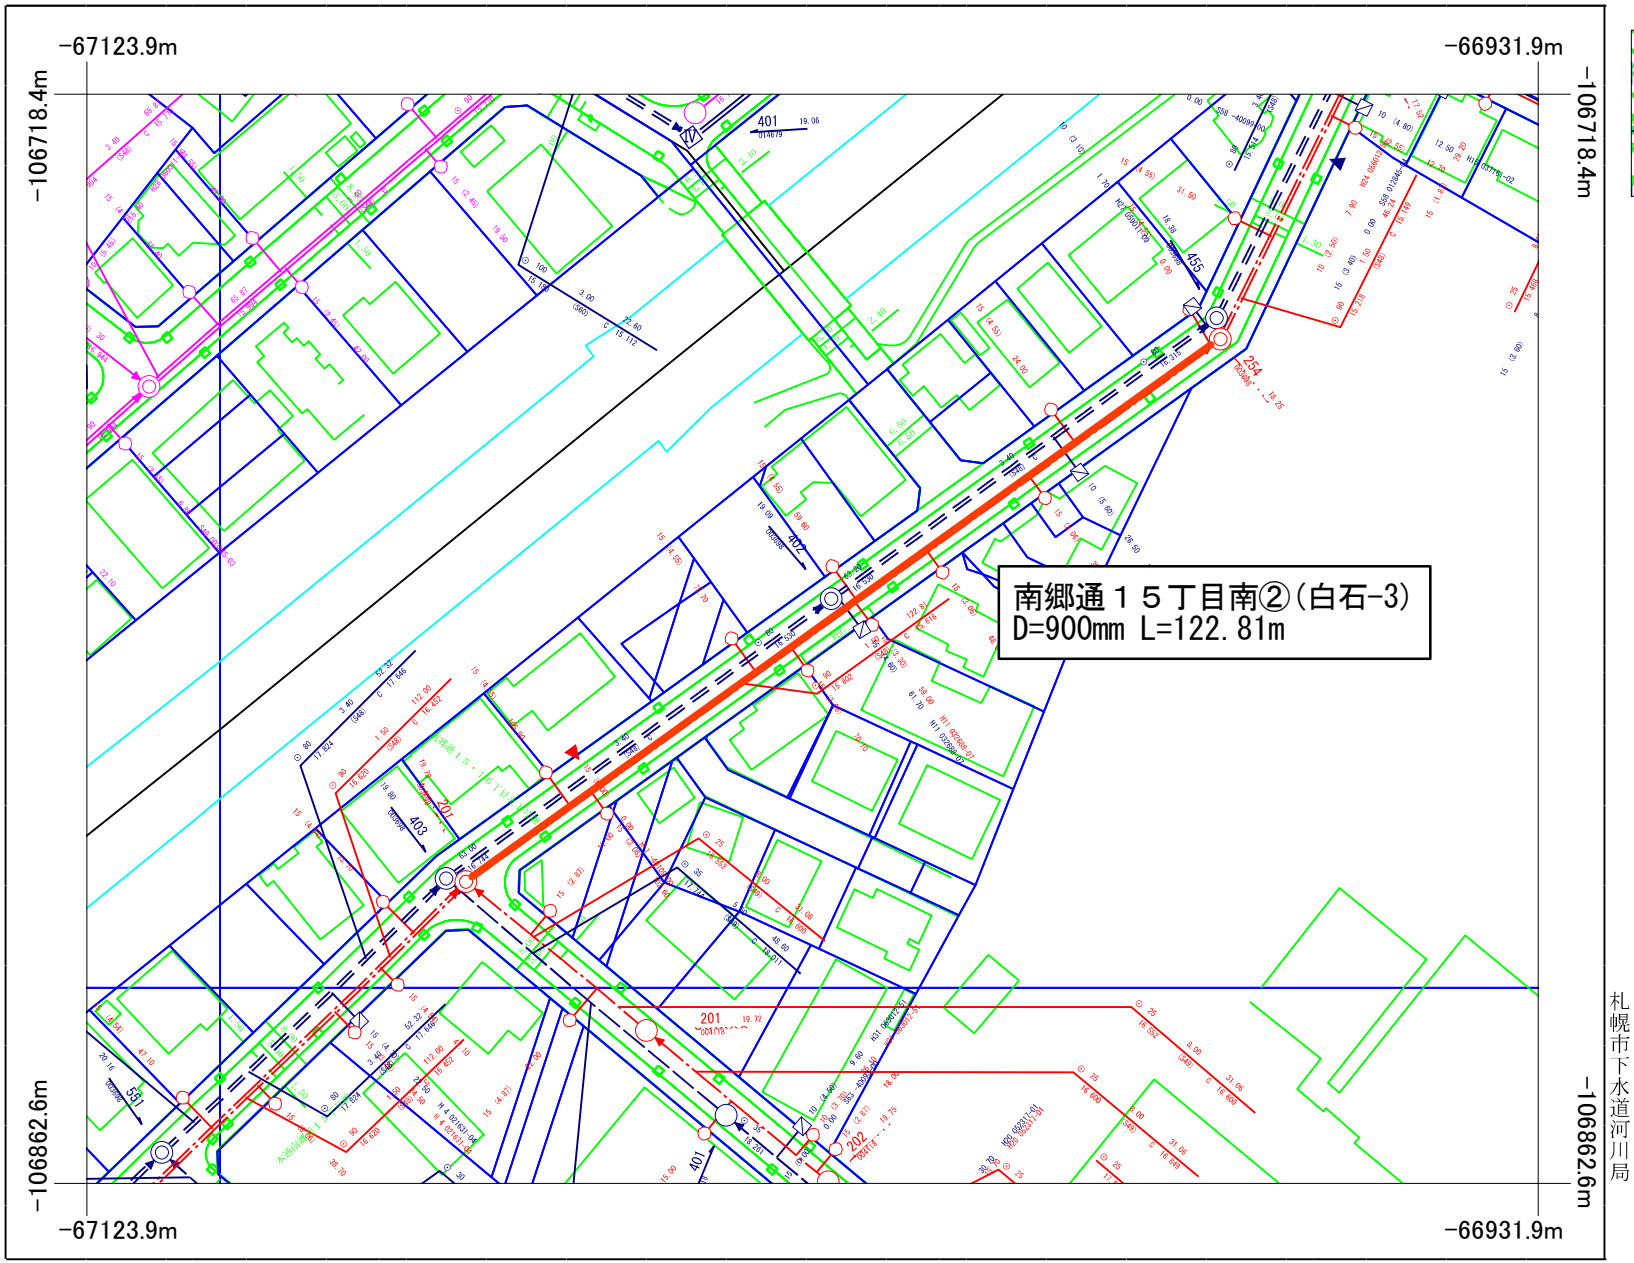

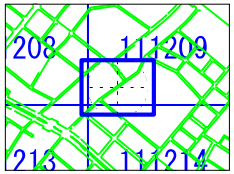

凡 例

管路種別 (外形2m以上は太線表示)	
	合流式枝線
	合流式幹線
	合流式汚水幹線
	合流式雨水幹線
	分流式汚水枝線
	分流式汚水幹線
	分流式雨水枝線
	分流式雨水幹線
	(合流区域の場合は、雨水放流渠)
	処理水送水管
	合流式圧送管
	分流式汚水圧送管
	送泥管
	浸透管
	その他
	管理受託管

人孔・吐口等種別 (外形2m以上は太線表示)		
Ⅰ	または 1	1号型人孔
Ⅱ	または 2	2号型人孔
Ⅲ	または 3	3号型人孔
Ⅳ	または 4	4号型人孔
Ⅴ	または 5	5号型人孔
Ⅵ	または 6	6号型人孔
Ⅶ	または 7	7号型人孔
		その他特殊(段段・管理)
		雨水汚水特殊人孔
		汚水人孔特殊人孔
		小型人孔
		通路樹
		制水ゲート
		吐口(フラップゲート付き)
		吐口(河川・池等)
		管接合・属性変化点等
		処理場・ポンプ場
		マンホールポンプ場
		空気弁
		空吐
		制水弁
		その他

桝種別
公共汚水桝
公共縦足汚水桝
公共特殊汚水桝
その他の公共汚水桝
公共宅地雨水桝
公共縦足雨水桝
公共特殊宅地雨水桝
公共雨水浸透桝
その他
私設桝
エアー抜き桝
管理の分界点

その他
制管

管径属性表示

管径(mm) 勾配(‰) 延長(m)
管底高(m) 竣功年度 管種 管底高(m)

管種記号	
C	コンクリート管
H	ヒューム管
V	塩ビ管
I	鋳鉄管
S	鋼管
T	陶管・レンガ
R	リブ付硬質塩ビ管
X	その他

人孔属性表示

人孔番号 地盤高(m)
竣功書号

桝・取付管属性表示

φ○ 管径(cm) (取付管延長)(m) 下流人孔からの距離(m)

札幌市下水道河川局

令和3年（2021年）10月14日

111209

0 1：1000 40m

-67123.9m -66931.9m
-106718.4m -106862.6m

111209

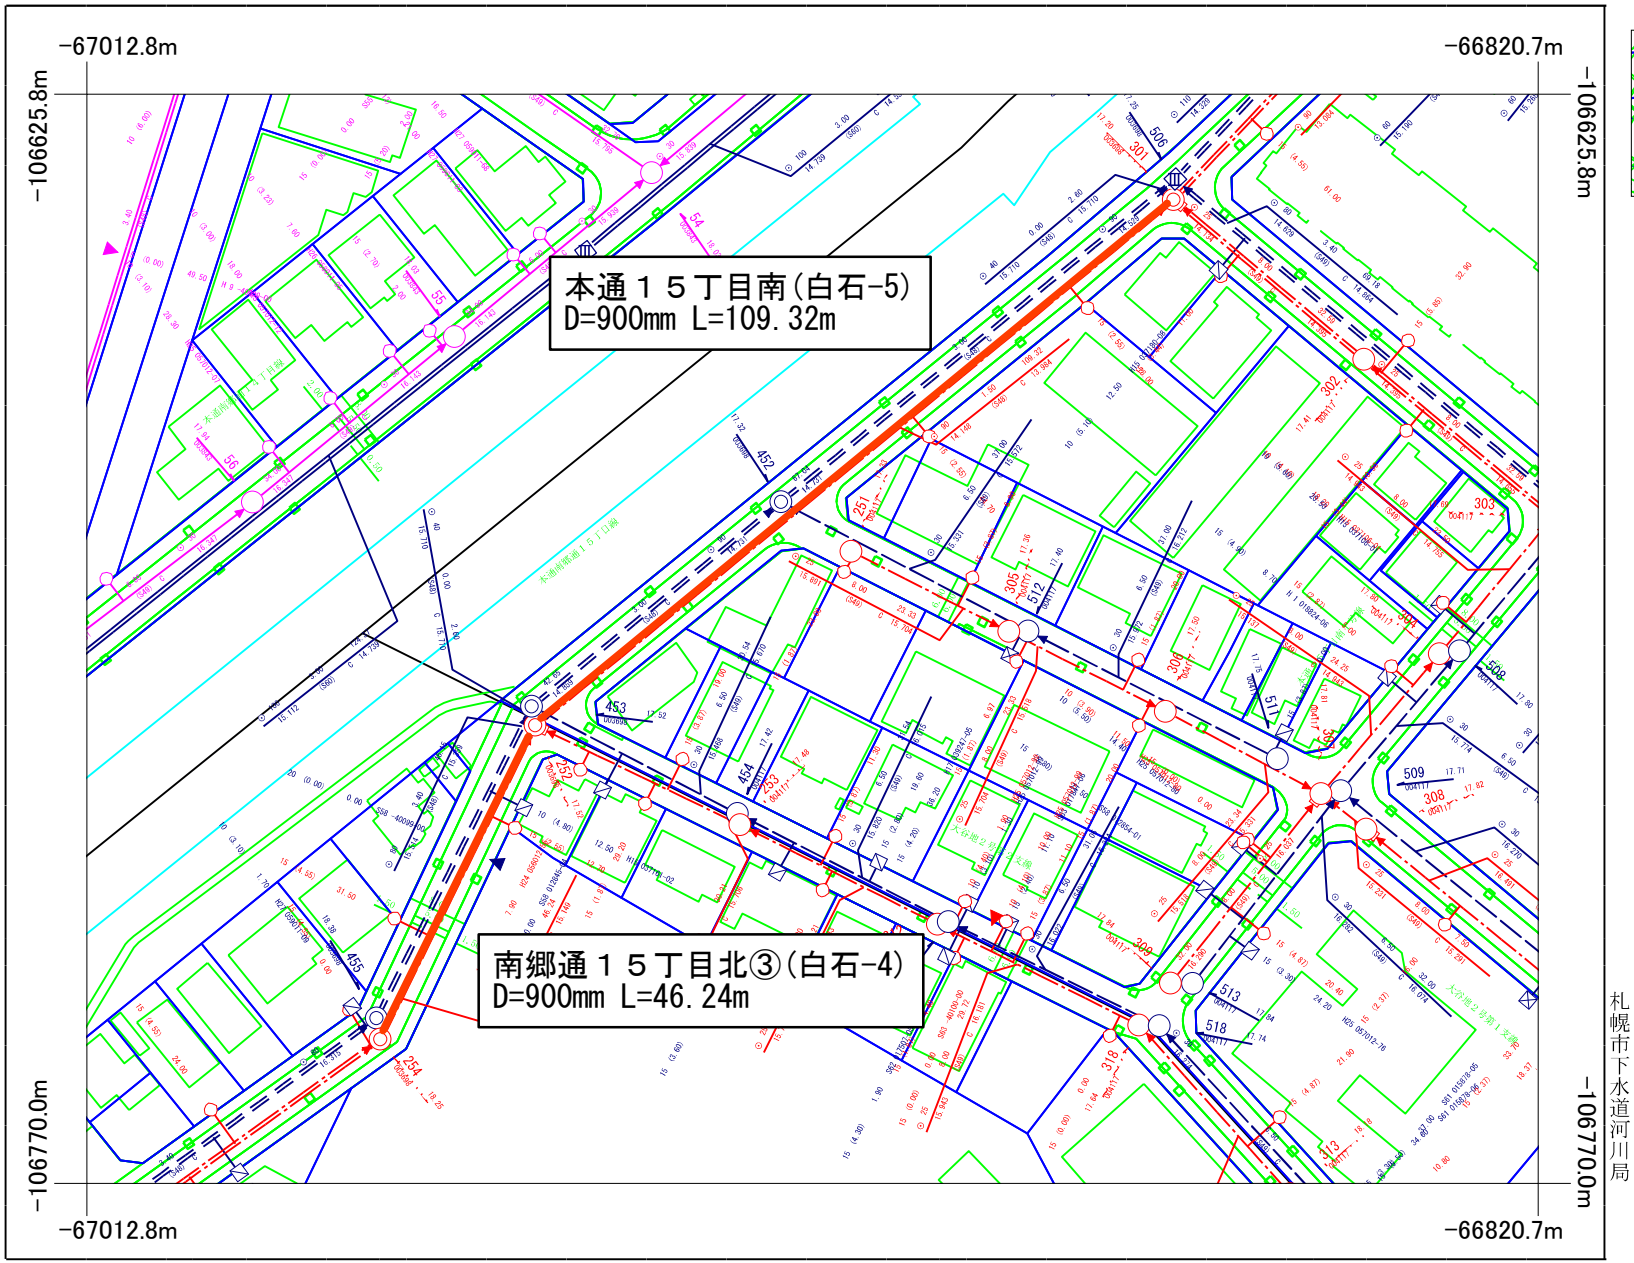

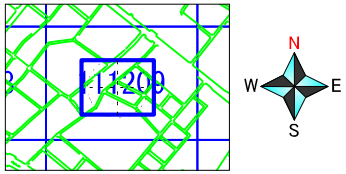

凡例

管路種別
合流式枝線
合流式幹線
合流式汚水幹線
合流式雨水幹線
分流式汚水枝線
分流式汚水幹線
分流式雨水枝線
分流式雨水幹線
[合流区域の場合は、雨水放流渠]
処理水送水管
合流式圧送管
分流式汚水圧送管
送泥管
浸透管
その他
管理受託管

人孔・吐口等種別	
1号型人孔	
2号型人孔	
3号型人孔	
4号型人孔	
5号型人孔	
6号型人孔	
7号型人孔	
その他特殊(段差・管理)	
雨水汚水特殊人孔	
汚水人孔特殊人孔	
小型人孔	
通路蓋	
制水ゲート	
吐口(フラップゲート付き)	
吐口(河川・池等)	
管接合・属性変化点等	
処理場・ポンプ場	
マンホールポンプ場	
空気弁	
排吐	
制水弁	
その他	

桝種別
公共汚水桝
公共雑排汚水桝
公共特殊汚水桝
その他の公共汚水桝
公共宅地雨水桝
公共雑排雨水桝
公共特殊宅地雨水桝
公共雨水浸透桝
その他
私設桝
ユアーボックス桝
管理の分界点

その他
制管

管路属性表示

管径(mm) 勾配(‰) 延長(m)
管底高(m) 埋設年度 管種 管路高(m)

管種記号	
C	コンクリート管
H	ヒューム管
V	塩ビ管
I	鋳鉄管
S	鋼管
T	陶管・レンガ
R	リブ付硬質塩ビ管
X	その他

人孔属性表示

人孔番号 地盤高(m)
埋設年度

桝・取付管属性表示

管径(mm) 取付管延長(m) 下流人孔からの距離(m)

札幌市下水道河川局

令和3年（2021年）10月14日

111209

0 1：1000 40m