

令和 4年度

業務設計書（公示用）


業務名： 下水道管路施設耐震診断調査業務その1

令和 4年 4月 単価適用

下水道河川局 事業推進部 管路保全課 管路保全係

業 務 説 明 書

1. 概要
- | | | |
|---------|---------------------|---------|
| 対象施設 | | |
| 管径 | 800～2,400 mm | |
| | ※矩形管については診断箇所一覧表を参照 | |
| 円形管 | 開削工法 | 2,871 m |
| 〃 | シールド | 278 m |
| 矩形管 | 開削工法 | 2,045 m |
| 標準マンホール | | 86 箇所 |
- 設計条件及び補正等に係る項目は、別添「設計条件項目表」のとおり。
2. 場所
- 別添「診断箇所一覧表」による。
3. 期間
- 契約締結日から令和4年11月30日まで
4. 図面
- 別添による。(図面1枚)
5. 仕様書
- 別添「管路施設耐震診断調査業務 標準仕様書」による。
6. 特記仕様書
-

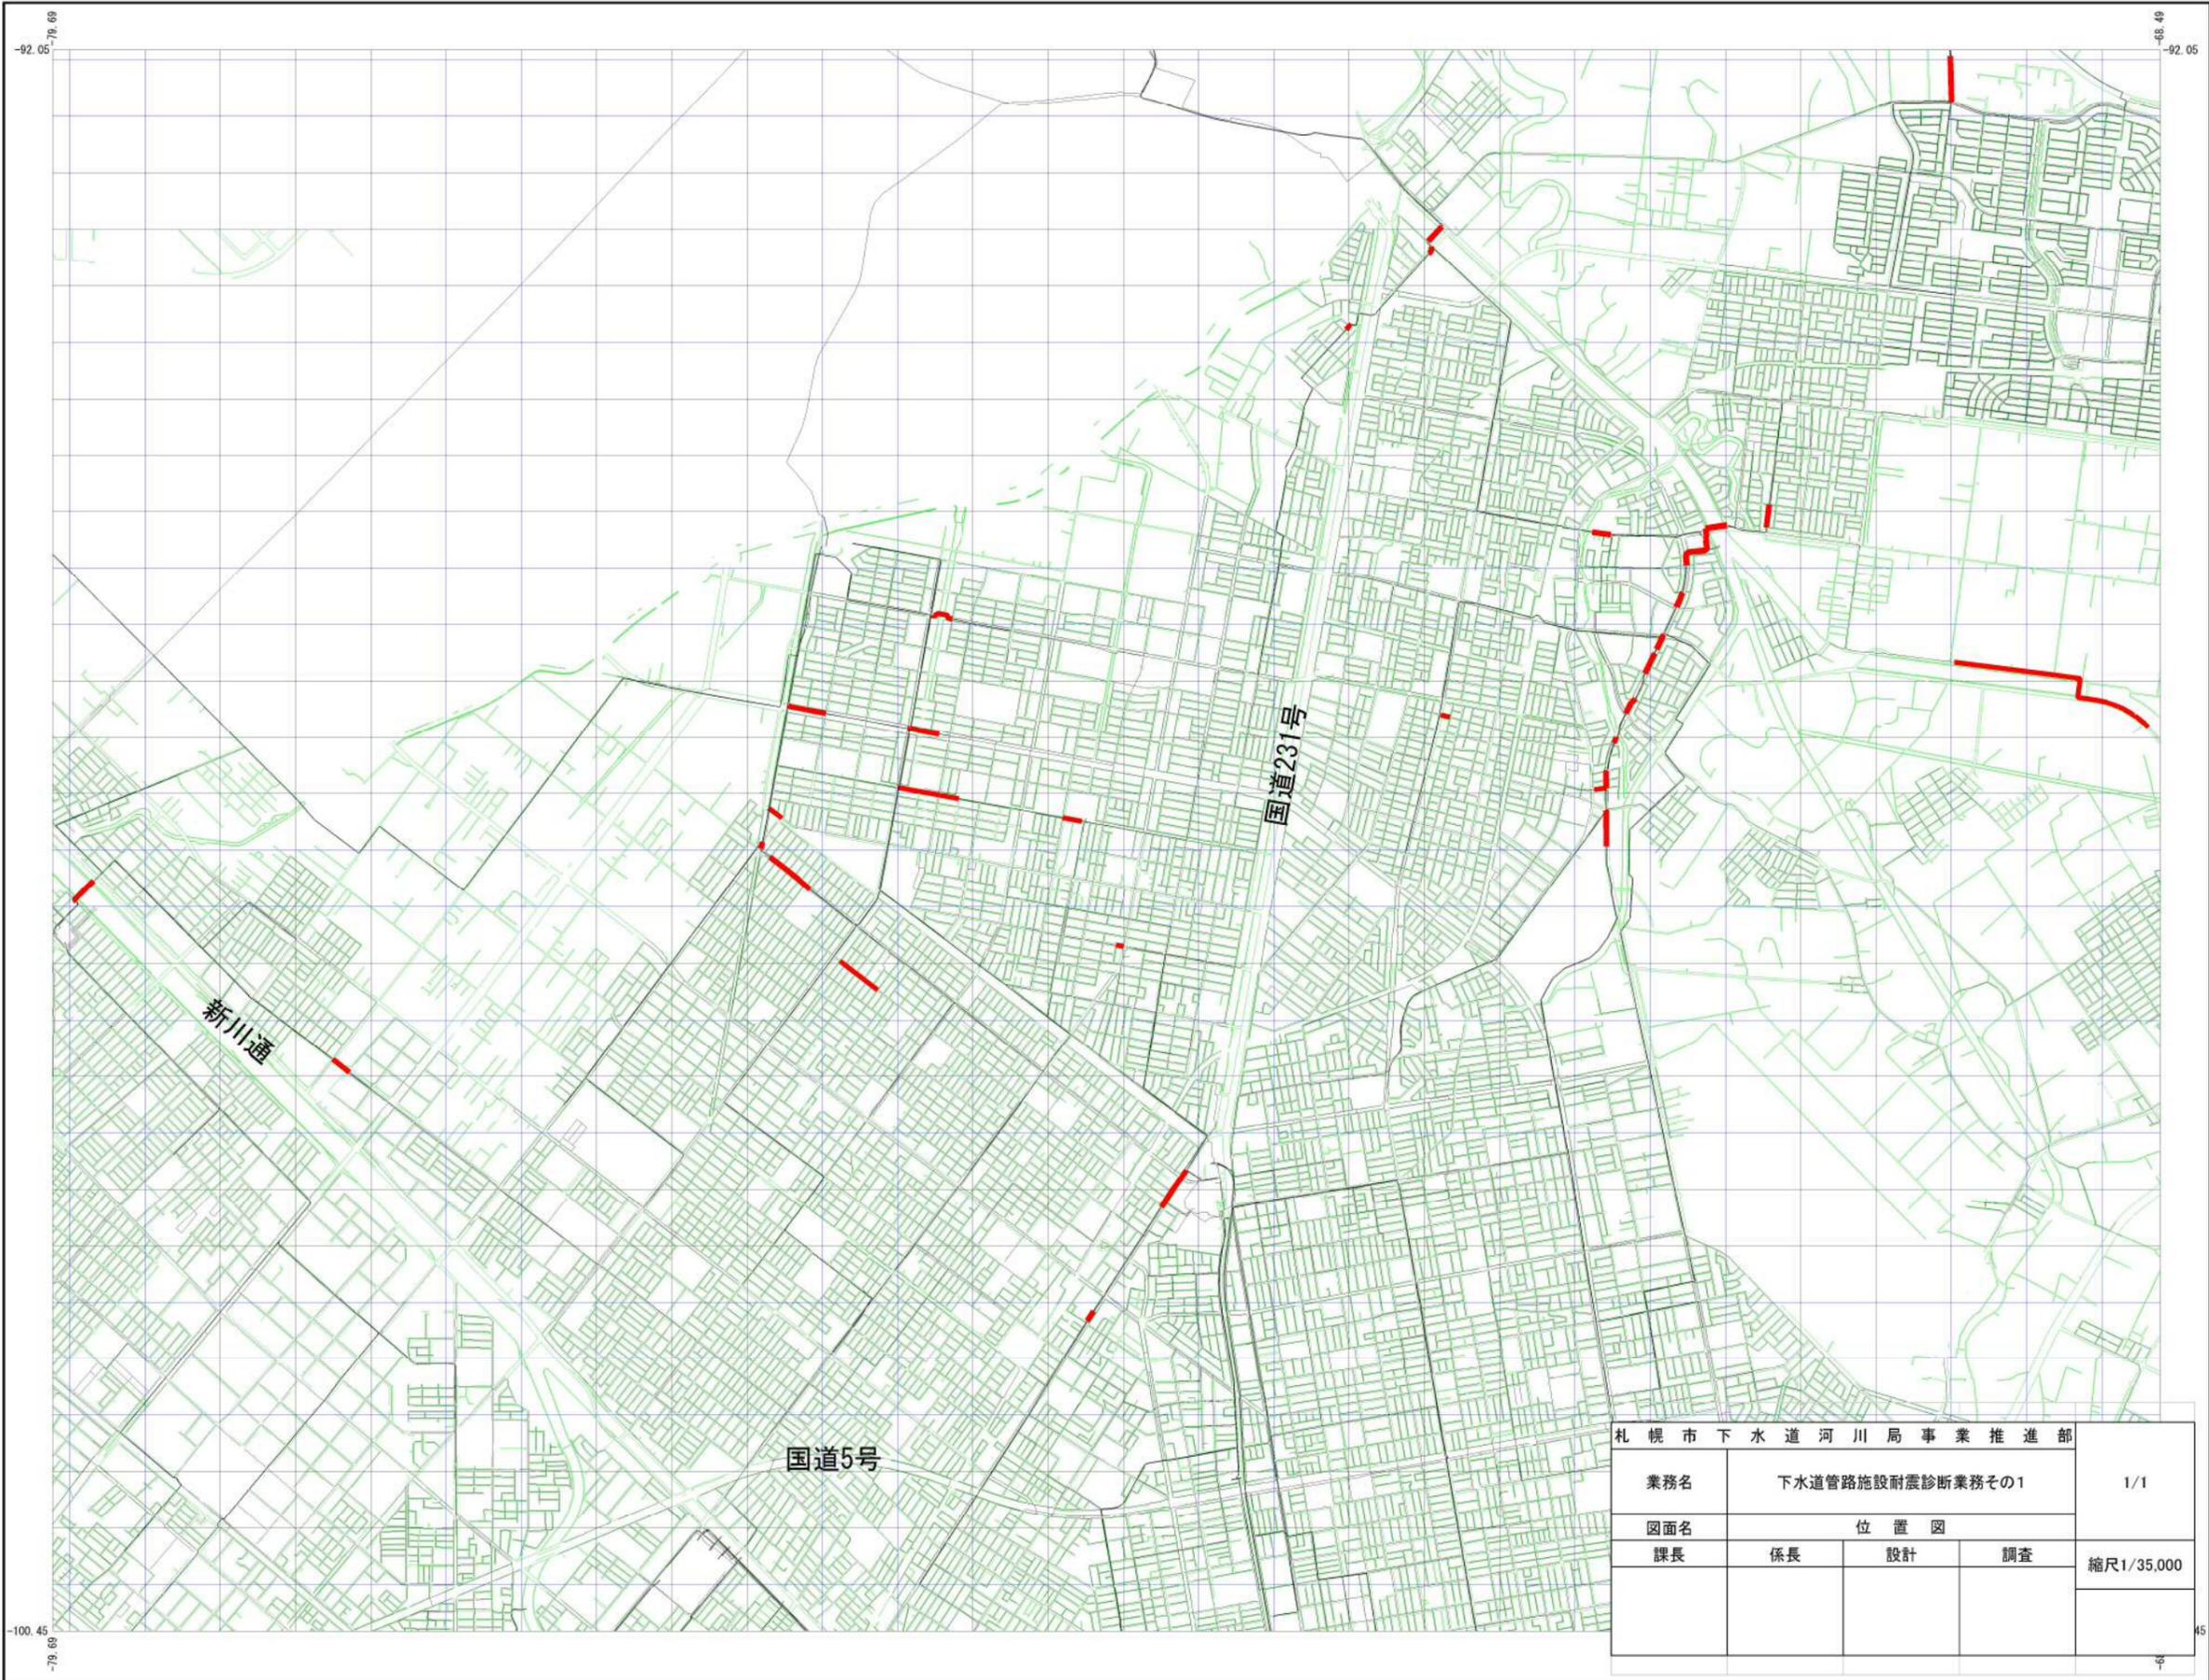

札幌市下水道河川局事業推進部				
業務名	下水道管路施設耐震診断業務その1			1/1
図面名	位置図			
課長	係長	設計	調査	縮尺1/35,000

()	業務名	下水道管路施設耐震診断調査業務その1
-----	-----	--------------------

1. 積算金額

区 分		設計金額 (円)
業 務 委 託 費		
内 訳	業 務 価 格	
	消費税相当額	

設計条件項目表

項 目		設 計 条 件
工 期		契約締結日から令和4年11月30日まで
場 所		診断箇所一覧表による
報告書作成		<input checked="" type="radio"/> 有 <input type="radio"/> 無
設 計 協 議		中間打合せ 2回
詳細診断	延 長	円形管（開削工法） 2,871 m 円形管（シールド） 278 m 矩形管（現場打ち） 2,045 m
	調 査 対 象 管 路	雨水・汚水共、 <input checked="" type="radio"/> 合流のみ <input type="radio"/> 汚水のみ、 <input checked="" type="radio"/> 雨水のみ
	管 路 電 子 化 情 報	<input checked="" type="radio"/> 有 <input type="radio"/> 無
	特 殊 構 造 物	<input type="radio"/> 有 <input checked="" type="radio"/> 無 特殊マンホール（ 基） マンホール形式ポンプ場(2次製品)（ 基） マンホール形式ポンプ場(現場打ち)（ 基） 吐口 その他（ ）
	耐 震 計 算	<input checked="" type="radio"/> 有（応答変位法） <input type="radio"/> 無 レベル1地震動 <input checked="" type="radio"/> レベル1及び2地震動
	耐 震 診 断 密 度	標準 <input checked="" type="radio"/> 標準以外（86断面）
	調査対象管路の布設 工 法 及 び 管 径	管径 800～2,400mm ※矩形管については 診断箇所一覧表を参照 工法 開削工法 推進工法（シールド）

なお、中間打合せは、「条件設定」、「耐震補強必要箇所の抽出」の2回とする。

また、耐震計算の際には対象管路に応じて許容値の設定を確認すること。（旧規格管等）

診断箇所一覧表

上流人孔番号	下流人孔番号	管径	延長	所在地区	住所	管渠材質	排水区分	施工方法判定
040803102	030823058	1200	105.36	北区	屯田5条9丁目	鉄筋コンクリート管(普通管)	合流	開削工法
031119101	031119051	1500	97.94	北区	篠路町上篠路365番地	鉄筋コンクリート管(普通管)	合流	開削工法
031119051	031119001	1500	97.94	北区	篠路町上篠路363番地	鉄筋コンクリート管(普通管)	合流	開削工法
031119001	031118151	1500	97.94	北区	篠路町上篠路363番地	鉄筋コンクリート管(普通管)	合流	開削工法
031118151	031118101	1500	125.55	北区	篠路町上篠路364番地	鉄筋コンクリート管(普通管)	合流	開削工法
031118101	031113101	1200	87.26	北区	篠路町上篠路356番地	鉄筋コンクリート管(普通管)	合流	開削工法
031113101	031113051	1500	129.28	北区	篠路町拓北17番地	鉄筋コンクリート管(普通管)	合流	開削工法
031113051	031113001	1500	150	北区	篠路町拓北31番地	遠心力鉄筋コンクリート管(ヒューム管C)	合流	開削工法
031113001	031112101	1500	200	北区	篠路町拓北31番地	遠心力鉄筋コンクリート管(ヒューム管C)	合流	開削工法
031112101	031112001	1500	200	北区	篠路町拓北32番地	遠心力鉄筋コンクリート管(ヒューム管C)	合流	開削工法
031002054	031002006	2400	100.51	北区	篠路5条7丁目	遠心力鉄筋コンクリート管(PC)(特厚管)(NC管)	合流	開削工法
031022083	031022086	900	59.65	北区	篠路町太平182番地	鉄筋コンクリート管(普通管)	合流	開削工法
040817104	040817125	800	21.69	北区	新琴似10条12丁目	鉄筋コンクリート管(普通管)	合流	開削工法
040817125	040817103	800	16.23	北区	新琴似10条12丁目	鉄筋コンクリート管(普通管)	合流	開削工法
021024114	031004105	2200	121.25	北区	拓北2条3丁目	遠心力鉄筋コンクリート管(ヒューム管C)	合流	開削工法
030823058	030823019	1200	115.92	北区	屯田6条9丁目	鉄筋コンクリート管(普通管)	合流	開削工法
040625101	040625054	2000	113.37	北区	新川西1条1丁目	遠心力鉄筋コンクリート管(ヒューム管B)	合流	開削工法
030817008	030816108	2000	208.29	北区	屯田7条12丁目	遠心力鉄筋コンクリート管(ヒューム管C)	合流	開削工法
030818018	030818014	1800	12.5	北区	屯田7条9丁目	遠心力鉄筋コンクリート管(ヒューム管C)	合流	開削工法
030818800	030818062	1800	46.09	北区	屯田7条9丁目	遠心力鉄筋コンクリート管(ヒューム管C)	合流	開削工法
030818062	030818018	1800	111.4	北区	屯田7条9丁目	遠心力鉄筋コンクリート管(ヒューム管C)	合流	開削工法
040805051	040805007	800	104.27	北区	屯田5条5丁目	鉄筋コンクリート管(普通管)	合流	開削工法
040803153	040803102	1200	109.55	北区	屯田5条8丁目	鉄筋コンクリート管(普通管)	合流	開削工法
040801057	040801804	1350	85.95	北区	屯田5条12丁目	鉄筋コンクリート管(普通管)	合流	開削工法
040817110	040817106	800	42.17	北区	新琴似10条12丁目	鉄筋コンクリート管(普通管)	合流	開削工法
040817106	040817104	800	30.2	北区	新琴似10条12丁目	鉄筋コンクリート管(普通管)	合流	開削工法
040817103	040817056	800	35.08	北区	新琴似10条13丁目	鉄筋コンクリート管(普通管)	合流	開削工法
040817056	040817054	900	38.77	北区	新琴似10条13丁目	鉄筋コンクリート管(普通管)	合流	開削工法
040817054	040817052	900	33.72	北区	新琴似10条13丁目	鉄筋コンクリート管(普通管)	合流	開削工法
040817052	040812024	900	34.45	北区	新琴似10条13丁目	鉄筋コンクリート管(普通管)	合流	開削工法
031022086	031022093	900	11.04	北区	篠路町太平182番地	鉄筋コンクリート管(普通管)	合流	開削工法
030920062	030920009	800	49.37	北区	太平12条5丁目	鉄筋コンクリート管(普通管)	合流	開削工法
020908800	020909022	2400	36.9	北区	西茨戸5条1丁目	遠心力鉄筋コンクリート管(ヒューム管C)	合流	開削工法
040815164	040911012	1000	41	北区	屯田3条4丁目	鉄筋コンクリート管(普通管)	合流	開削工法
031004001	031003103	3500×2450	115.55	北区	篠路2条45丁目	RC構造(現場打ち)	合流	開削工法
031003103	031003102	3500×2450	56.2	北区	篠路2条2丁目	RC構造(現場打ち)	合流	開削工法
040806171	040806111	3300×2640	77.71	北区	新琴似12条15丁目	RC構造(現場打ち)	合流	開削工法
040806111	040806060	3300×2600	116.22	北区	新琴似12条15丁目	RC構造(現場打ち)	合流	開削工法
040806060	040806052	3300×2640	78.28	北区	新琴似12条16丁目	RC構造(現場打ち)	合流	開削工法

040801018	040801017	3300×2640	31.45	北区	新琴似1 2条1 6丁目	R C構造（現場打ち）	合流	開削工法
031012157	031013027	3400×2720	112.8	北区	篠路町上篠路1 5 3番地	R C構造（現場打ち）	合流	開削工法
031013026	031013002	3400×2720	87	北区	篠路町上篠路1 5 3番地	R C構造（現場打ち）	合流	開削工法
031008070	031008053	4600×3680	80.2	北区	篠路町上篠路1 9 2番地	R C構造（現場打ち）	合流	開削工法
031003073	031003104	4600×3680	78.82	北区	篠路町上篠路1 9 9番地	R C構造（現場打ち）	合流	開削工法
020905001	010925019	3950×3750	109	北区	東茨戸1条1丁目	R C構造（現場打ち）	合流	開削工法
020905007	020905004	3200×3200	39.22	北区	東茨戸1条1丁目	R C構造（現場打ち）	合流	開削工法
040607061	040607005	2700×2700	155.95	北区	新川西1条6丁目	R C構造（現場打ち）	合流	開削工法
030808109	030808066	2250×2030	111.76	北区	屯田町9 2 2番地	R C構造（現場打ち）	合流	開削工法
041002063	041002061	3100×2480	188.35	北区	篠路町太平1 8 5番地	R C構造（現場打ち）	合流	開削工法
031022093	031022092	3400×2720	91.16	北区	篠路町太平1 8 2番地	R C構造（現場打ち）	合流	開削工法
031022120	031022119	3400×2720	38	北区	篠路1条8丁目	R C構造（現場打ち）	合流	開削工法
031017115	031017161	3400×2720	91.47	北区	篠路町上篠路1 4 5番地	R C構造（現場打ち）	合流	開削工法
031003104	031003102	4600×3680	145.61	北区	篠路4条1 0丁目	R C構造（現場打ち）	合流	開削工法
011112400	011106702	3600×1800	240.24	北区	あいの里5条3丁目	R C構造（現場打ち）	雨水	開削工法
050911022	050906163	2400	216.8	北区	新琴似7条1丁目	セグメント（R C）1次履工	合流	推進工法（シールド）
050825105	050825810	2400	61.28	北区	新琴似7条1丁目	セグメント（R C）1次履工	合流	推進工法（シールド）

管路施設耐震診断調査業務 標準仕様書

第1章 総則

1.1 業務の目的

本委託業務（以下「業務」という。）は、本仕様書に基づいて、診断箇所一覧表に示す委託対象地域について、現状を把握したうえで、管きょ及び付帯構造物等の耐震性能を評価し、耐震化の必要性について調査診断を行うことを目的とする。

1.2 一般仕様書の適用範囲

業務は、本仕様書に従い履行しなければならない。ただし、特別な仕様については、特記仕様書に定める仕様に従い履行しなければならない。

1.3 費用の負担

業務の検査等に伴う必要な費用は、本仕様書に明記のないものであっても、原則として受託者の負担とする。

1.4 法令等の遵守

受託者は、業務の実施に当たり、関連する法令等を遵守しなければならない。

1.5 中立性の保持

受託者は、常にコンサルタントとしての中立性を保持するよう努めなければならない。

1.6 秘密の保持

受託者は、業務の処理上知り得た秘密を他人に漏らしてはならない。

1.7 公益確保の責務

受託者は、業務を行うに当っては公共の安全、環境の保全、その他の公益を害することの無いように努めなければならない。

1.8 提出書類

受託者は、業務の着手及び完了に当って、契約書に定めるもののほか、下記の書類を作成し、速やかに札幌市（以下「本市」という。）に提出しなければならない。提出に用いる様式については、担当職員の指示による。

(1) 着手時

- 1) 業務着手届
- 2) 主任技術者等指定通知書

※次の書類を含む

- ①技術者等経歴書
- ②技術者と受託者の直接的かつ恒久的な雇用関係を確認できる書類（健康保険証の写し等）
- ③資格要件を証明する書類の写し

3) 業務日程表

(2) 業務実施中

- 1) 業務計画書
- (3) 完了時

- 1) 業務完了届
- 2) 成果品目録

なお、承認された事項を変更しようとするときには、その都度承認を受けるものとする。

1.9 主任技術者及び照査技術者

- (1) 受託者は、主任技術者及び技術者をもって、秩序正しく業務を行わせるとともに、相当の経験を有する技術者（以下「技術者」という。）を配置しなければならない。
- (2) 技術者の氏名、その他必要な事項を業務計画書に記載しなければならない。
- (3) 技術者は照査技術者を兼ねることはできない。
- (4) 主任技術者、照査技術者は別表に示す資格要件を満たす者とする。
- (5) 主任技術者は、業務の全般にわたり技術的管理を行わなければならない。
- (6) 受託者は、業務の進捗を図るため、契約に基づく必要な技術者を配置しなければならない。

1.10 担当職員

- (1) 委託者は、設計業務における担当職員を定め、受託者に通知するものとする。
- (2) 担当職員は、契約図書に定められた事項の範囲内において、指示、承諾、協議等の職務を行うものとする。
- (3) 契約書の規定に基づき、委託者が担当職員に委任した権限は、契約書等に基づくものとし、その権限を行使するときは、書面により行うものとする。ただし、緊急を要する場合など、担当職員が受託者に対し口頭による指示等を行った場合には、受託者はその指示等に従うものとし、後日書面により担当職員と受託者の両者が指示内容を確認するものとする。

1.11 工程管理

受託者は、工程に変更が生じた場合には、速やかに変更工程表を提出し、協議しなければならない。

1.12 成果品の審査及び納品

- (1) 受託者は、成果品完成後に本市の審査を受けなければならない。
- (2) 成果品の審査において、訂正を指示された箇所は、ただちに訂正しなければならない。
- (3) 業務の審査に合格後、成果品一式を納品し、本市の検査員の検査をもって、業務の完了とする。
- (4) 業務完了後において、明らかに受託者の責に伴う業務の契約不適合が発見された場合、受託者はただちに当該業務の修正を行わなければならない。

1.13 関係官公庁との協議

受託者は、関係官公庁等との協議を必要とするとき又は協議を受けたときには、誠意を

もってこれに当り、この内容を遅滞なく報告しなければならない。

1.14 証明書の交付

必要な証明書及び申請書の交付は、受託者の申請による。

1.15 疑義の解釈

本仕様書に定める事項について、疑義が生じた場合又は本仕様書に定めのない事項については、本市、受託者協議の上、これを定める。

第2章 調査

2.1 資料収集

詳細診断業務においては、耐震計算に必要な資料を収集しなければならない。業務上必要な管路資料、地盤資料、防災・利水資料、地下埋設物及びその他の支障物件（電柱、架空線等）については、関係官公庁、企業者等において将来計画を含め十分調査しなければならない。

(1) 管路資料

下水道台帳、竣工図書、設計図書及び老朽度調査記録等に基づき、管きょ諸元の整理及び構造諸元・埋設環境の整理をしなければならない。

(2) 地盤資料

土質調査資料、広域地質図等に基づき、地盤諸元を整理しなければならない。

地質データを収集する場合は、委託者より該当地域の地質データの提供を受けること。

(3) 防災・利水資料

過去の地震被害・浸水被害状況、地域防災計画及び水道水源・農業用水等の利水状況を調査しなければならない。

(4) その他関連資料

地下埋設物台帳及びその他支障物件、管きょ改築更新事業計画、合流改善対策事業計画、浸水対策事業計画、下水道総合地震対策計画等の関連資料ならびにその他必要な資料を収集し、確認しなければならない。

2.2 現地踏査

特記仕様書に示された調査対象区間について踏査し、地勢、土地利用、道路状況、水路状況、支障物件等現地を十分に把握しなければならない。

2.3 現地作業

耐震計算を行うマンホールについて管口および直近の管継手部を含む内部の目視観察、構造・寸法の測定を行い、また流量等の状況を確認しなければならない。確認した内容は本市へ報告し、その際の様式については本市担当職員と協議すること。

第3章 耐震診断調査等一般

3.1 打合せ

- (1) 業務の実施に当って、受託者は本市と密な連絡を取り、その連絡事項をその都度記録し、打合せの際、相互に確認しなければならない。
- (2) 耐震診断調査業務着手時及び業務の主要な区切りにおいて、受託者と本市は打合せを行うものとし、その結果を記録し、相互に確認しなければならない。

3.2 調査基準等

調査に当っては、本市が指示する図書及び本仕様書第7章参考図書に基づき、調査を行う上で、その基準となる事項について本市と協議の上、定めるものとする。

3.3 調査上の疑義

調査上疑義の生じた場合は、本市との協議の上、これらの解決にあたらなければならない。

3.4 調査の資料

耐震診断調査における評価、計算根拠、資料等はすべて明確にし、整理して提出しなければならない。

3.5 事業計画図書等の確認

受託者は、第2章調査の各項の調査等に併せて、調査対象区間にかかる事業計画図書、下水道総合地震対策計画図書の確認をしなければならない。

3.6 参考資料の貸与

本市は、業務に必要な防災計画図書、下水道事業計画図書、土質調査書、測量成果書、在来管資料、道路台帳、地下埋設物調査、下水道標準構造図等の資料を所定の手続きによって貸与する。

3.7 参考文献等の明記

業務に文献、その他の資料を引用した場合は、その文献、資料名を明記しなければならない。

3.8 耐震診断調査（詳細診断）

耐震診断調査（詳細診断）とは、耐震補強が必要な施設を判定するのに必要な資料の収集・整理、現地確認（目視）を行い、想定地震動に対する既設管きよの耐震計算を行い、耐震性能を定量的に評価する業務をいう。

第4章 耐震診断調査（詳細診断）

4.1 条件設定

耐震計算を実施するにあたり、基礎調査で収集した資料等に基づき施設諸元、地盤の特性、埋設条件等必要な条件を設定しなければならない。

4.2 耐震性能の定量的評価

管路資料、地盤資料、老朽度調査記録等のデータに基づき、管路施設の耐震計算を行い、

耐震性能の定量的評価を行わなければならない。耐震計算は、原則として応答変位法により、下記の内容により行わなければならない。

(1) レベル1の場合

液状化の判定、マンホールと管きよの接続部及び管きよと管きよの継手部の計算（地震動による屈曲角・拔出し量）、マンホール本体の計算。

(2) レベル1及びレベル2の場合

液状化の判定、マンホールと管きよの接続部及び管きよと管きよの継手部の計算（地震動による屈曲角・拔出し量及び地盤の永久ひずみによる拔出し量）、管きよ本体の計算、マンホール本体の計算、側方流動の検討、液状化層厚と沈下量（沈下に伴う屈曲角・拔出し量等）、地盤急変化部・急曲線等の特殊条件における計算、マンホールの浮き上がり計算、目地開口量の検討。

4.3 耐震補強必要箇所の抽出

耐震計算の結果、耐震性能が不足すると評価された施設については、補強すべき具体的部位を抽出し、整理しなければならない。

4.4 詳細診断調査図の作成

主要な調査図は、以下により作成することとし、図面完成時には、本市の承認を受けなければならない。

(1) 位置図

位置図（ $S=1/10,000\sim 1/30,000$ ）は、地形図に詳細調査区間を記入する。

(2) 調査対象路線図

調査対象路線図（ $S=2,500$ ）は、事業計画において作成した施設平面図に基づいて詳細調査区間の区間番号、形状、管径、勾配、区間距離、幹線・排水区又は処理区等の名称を記入する。

(3) 耐震補強対策縦平面図

耐震補強対策縦平面図（縦断： $S=1/100$ 、平面： $S=1/500$ ）は、施設平面図又は下水道台帳と同一記号を用いて、管きよの位置、区間番号、形状、管径、勾配、区間距離、検討結果等を記入する。

4.5 報告書

報告書は、当該調査に係るとりまとめの概要書を作成するものとし、その内容は、位置、調査の目的、詳細診断の概要、基礎調査、耐震性能の定量的評価結果、耐震計算書等を集成するものとする。

第5章 照査

5.1 照査の目的

受託者は業務を履行する上で技術資料等の諸情報を活用し、十分な比較検討を行うことにより、業務の高い質を確保することに努めるとともに、さらに照査を実施し、設計図

書に誤りがないように努めなければならない。

5.2 照査の体制

受託者は遺漏なき照査を実施するため、相当な技術経験を有する照査技術者を配置しなければならない。

5.3 照査事項

受託者は、下水道施設の耐震性向上の重要性を十分に認識し、調査全般にわたり、以下の示す事項について照査を実施しなければならない。

(1) 耐震診断（詳細診断）

- 1) 基礎調査の内容の適切性
- 2) 耐震計算結果の妥当性

第6章 提出図書

6.1 提出図書

提出図書は次項により、提出しなければならない。

6.2 耐震診断調査関係提出図書（詳細診断）

図書名	縮 尺	形状寸法・提出部数
(1) 位置図	1/10,000～1/30,000	原図一式・白焼き 2部
(2) 調査対象路線図	1/2,500	原図一式・白焼き 2部
(3) 耐震補強対策平面図	1/500	原図一式・白焼き 2部
(4) 成果品目録		A4判製本 2部
(5) 報告書		A4判製本 2部
(6) 打合せ議事録		A4判製本 2部
(7) その他参考資料（老朽度調査記録資料他）		原稿一式

6.3 成果品の提出方法

本業務においては、成果品1部を電子媒体で提出できるものとする。

電子媒体とそのデータの仕様等については下記のとおりとする。ただし、データの仕様については、下記によらず、国土交通省等で定める電子納品関係基準・要領に従い納品することができるものとする。

なお、詳細は業務着手時に担当職員と協議すること。

(1) 電子媒体で提出する場合の数量

報告書・図面等：1部

電子媒体：正・副各1枚

(2) 電子媒体の仕様及び格納するファイルの種類

媒体の仕様：CDまたはDVD

媒体のラベル：業務番号(契約年度(西暦下2桁)+業務番号4桁) 例：220010

業務名称(例：令和4年度 ○○○○管路施設耐震診断調査業務)

年 番号
┌───┐
└───┘

完了年月（例：2022年〇月）

委託者名（課名）（例：札幌市下水道河川局事業推進部管路保全課）

受託者名（例：□□□□コンサルタント株式会社）

ウイルスチェックに関する情報（詳細は(3)参照）

ファイルの種類：オリジナルファイル【必須】

（使用ソフトについては、事前に担当職員と協議すること）

PDFデータ

（オリジナルファイルとあわせて提出すること）

業務管理ファイル（Microsoft Excel）

（詳細は(4)に記載）

(3) ウィルス対策について

電子媒体提出前に、最新ソフトでのウイルスチェックを行い、納品する媒体のラベルにウイルスチェックに関する下記の情報を記載すること。

①使用したウイルス対策ソフト名

②ウイルス（パターンファイル）定義点月日またはパターンファイル名

③チェック年月日

(4) 業務管理ファイル

以下に示す様式の業務管理ファイル（エクセル形式）を作成し、電子媒体に格納すること。

業務番号	第 号（※1）			
業務名	令和〇年度 〇〇〇〇管路施設耐震診断調査業務（※2）			
受注者	□□□□コンサルタント株式会社（※3）			
	主任技術者：（※3）		連絡先：（※3）	
TECRIS 登録番号	※4			
ソフトウェア 情報	番号	ソフトウェア 名称	バージョン 情報	備考
	①	※5	※6	
	②			

・
・

ソフトウェアが増えるごとに、表を下に追加して記載すること。

記載欄	記載内容
※1	契約年度（西暦下2桁）と業務番号（4桁）を記入する。 （例：2022年の業務番号101番→「220101」）

※2	契約上の業務名称を記入する。
※3	企業名、配置した主任技術者、連絡先を記入する。(略称不可)
※4	財)日本建設情報総合センターが発行する業務カルテ受領書に記載される番号を記入する。
※5	ソフトウェア名を記入する。 (使用したソフトウェアのすべてを記載すること。)
※6	ソフトウェアのバージョンを記入する。

第7章 参考図書

7.1 参考図書

業務は、下記に掲げる最新版図書を参考にして行うものとする。

- (1) 札幌市下水道設計標準図
- (2) 管きよの設計要領 (札幌市下水道河川局事業推進部)
- (3) 下水道施設計画・設計指針と解説 (日本下水道協会)
- (4) 下水道維持管理指針 (")
- (5) 小規模下水道計画・設計・維持管理指針と解説 (")
- (6) 下水道管路施設設計の手引き (")
- (7) 下水道施設の耐震対策マニュアル (")
- (8) 下水道施設の耐震対策指針と解説 (")
- (9) 下水道施設耐震計算例—管路施設編 (")
- (10) 下水道推進工法の指針と解説 (")
- (11) 下水道マンホール安全対策の手引き (案) (")
- (12) 水理公式集 (土木学会)
- (13) コンクリート標準示方書 (")
- (14) トンネル標準示方書 (シールド工法編)・同解説 (")
- (15) トンネル標準示方書 (山岳工法編)・同解説 (")
- (16) トンネル標準示方書 (開削工法編)・同解説 (")
- (17) 地盤工学ハンドブック (地盤工学会)
- (18) 道路技術基準通達集 (国土交通省)
- (19) 札幌市道路占用規則等
- (20) 道路構造令の解説と運用 (日本道路協会)
- (21) 道路土工—仮設構造物工指針 (")
- (22) 道路土工—擁壁工指針 (")
- (23) 道路土工—カルバート工指針 (")
- (24) 共同溝設計指針 (")
- (25) 道路橋示方書・同解説 (")

(26) 水門鉄管技術基準（水門鉄管協会）

(27) 改訂新版建設省河川砂防技術基準（案）同解説（日本河川協会）

第 8 章 業務カルテの作成・登録

8.1 業務カルテの作成・登録

受託者は、業務の受注・完了時の消費税等相当額を含む契約金額が 100 万円以上の業務について、業務実績情報入力システム（TECRIS）（財・日本建設情報総合センター）に基づき、「業務カルテ」を作成し業務担当職員の確認を受けた後に、財・日本建設情報総合センターに提出するものとする。

また、財・日本建設情報総合センター発行の「業務カルテ受領書」の写しを業務担当職員に提出すること。提出期限は下記のとおりとする。

- (1) 受注時登録データの提出期限は、契約締結後 15 日以内とする。
- (2) 完了時登録データの提出期限は、業務完了後 15 日以内とする。
- (3) なお、業務履行中に、受注時登録データの内容に変更があった場合は、変更があった日から 15 日以内に変更データを提出しなければならない。

別表 資格要件

本業務の主任技術者及び照査技術者は、下記の資格要件を満たす者とする。

- (1) 主任技術者は、資格要件分類表の資格要件(Ⅱ)の要件を満たす者とする。
- (2) 照査技術者は、資格要件分類表の資格要件(Ⅰ)の要件を満たす者とする。
- (3) 主任技術者及び照査技術者は上記(1)、(2)に加え、下水道法に規定された要件も満たす者とする。

表－1 資格要件分類表

要件分類	資格
資格要件(Ⅰ)	技術士《建設、上下水道、総合技術監理(建設、上下水道)部門》、RCCM(同種・類似業務の履行経験がある)のいずれかの資格保有者
資格要件(Ⅱ)	技術士《建設、上下水道、総合技術監理(建設、上下水道)部門》、RCCMのいずれかの資格保有者か建設コンサルタント等業務について(大卒:13年、短大・高専卒:15年、高卒:17年)以上の実務経験を有する者
資格要件(Ⅲ)	建設コンサルタント等業務について(大卒・短大・高専卒:3年、高卒:5年、その他:10年)以上の実務経験を有する者

表－２ 下水道法に規定された資格要件（下水道法施行令第15条第1項の一部を抜粋）

1. 学校教育法による大学(短期大学を除く)の土木工学科、衛生工学科若しくはこれらに相当する課程において下水道工学に関する学科目を修めて卒業した後、又は旧大学令による大学において土木工学科若しくはこれに相当する課程を修めて卒業した後、計画設計を行わせる場合については七年以上、下水道、上水道、工業用水道、河川、道路その他国土交通大臣が定める施設（以下この条において「下水道等」という。）に関する技術上の実務に従事した経験を有する者（計画設計を行わせる場合にあつては三年六月以上下水道に関する技術上の実務に従事した経験を有する者に限る。）であること。
2. 学校教育法による大学の土木工学科、衛生工学科又はこれらに相当する課程において下水道工学に関する学科目以外の学科目を修めて卒業した後、計画設計を行わせる場合については八年以上、下水道等に関する技術上の実務に従事した経験を有する者（計画設計を行わせる場合にあつては四年以上下水道に関する技術上の実務に従事した経験を有する者に限る。）であること。
3. 学校教育法による短期大学若しくは高等専門学校又は旧専門学校令による専門学校において土木科又はこれに相当する課程を修めて卒業した後、計画設計を行わせる場合については十年以上、下水道等に関する技術上の実務に従事した経験を有する者（計画設計を行わせる場合にあつては五年以上下水道に関する技術上の実務に従事した経験を有する者に限る。）であること。
4. 学校教育法による高等学校若しくは中等教育学校又は旧中等学校令による中等学校において土木科又はこれに相当する課程を修めて卒業した後、計画設計を行わせる場合については十二年以上、下水道等に関する技術上の実務に従事した経験を有する者（計画設計を行わせる場合にあつては六年以上、下水道に関する技術上の実務に従事した経験を有する者に限る。）であること。
5. （省略）
6. 国土交通省令で定めるところにより、前各号に規定する者と同等以上の知識及び技能を有すると認められる者であること。
7. 日本下水道事業団法施行令第四条第一項の第一種技術検定に合格した者で、五年以上下水道等に関する技術上の実務に従事した経験を有するもの（計画設計を行わせる場合にあつては一年六月以上下水道に関する技術上の実務に従事した経験を有するものに限る。）であること。
8. 技術士法(昭和五十八年法律第二十五号)による第二次試験のうち国土交通大臣が定める技術部門に合格した者(国土交通大臣が定める選択科目を選択した者に限る。)であること。

第9章 安全対策関係

9.1 交通管理

本業務の現地作業における交通管理として、下表に示す人員を見込んでいるが、現地
の状況、その他関係機関との協議により数量の増減、処理工法の変更、追加等が生じた場
合には別途協議する。

作業項目	交通誘導 警備員A	交通誘導 警備員B	備考
現地踏査及び現地作業	1人/日	2人/日	公安委員会認定路線
現地踏査及び現地作業	0人/日	3人/日	上記以外

※交通誘導警備員Aについては、次項における1級又は2級検定合格者とする。

9.2 公安委員会認定路線の交通誘導警備員の資格について

本業務にて公安委員会が認定する検定合格警備員の配置を必要とする路線に係わる作
業を行う場合、配置する交通誘導警備員は警備業法に定める警備員であって、下表に示す
交通誘導警備業務に係る1級又は2級検定合格者を配置すること。

資格	確認資料
交通誘導警備業務に係る1級又は 2級検定合格警備員	交通誘導警備業務に係る1級又は 2級検定合格証明書（写し）

交通誘導警備員の配置に当たっては、交通誘導警備業務を行う場所ごとに、1級又は2
級検定合格警備員を1人以上とすること。

交通誘導警備員としての資格等を確認できる資料を提出すること。

公安委員会が認定する検定合格警備員の配置を必要とする路線については、北海道警
察本部ホームページによる。