


豊平川汚泥圧送管路マンホール設置位置図



厚別汚泥圧送管路マンホール設置位置図

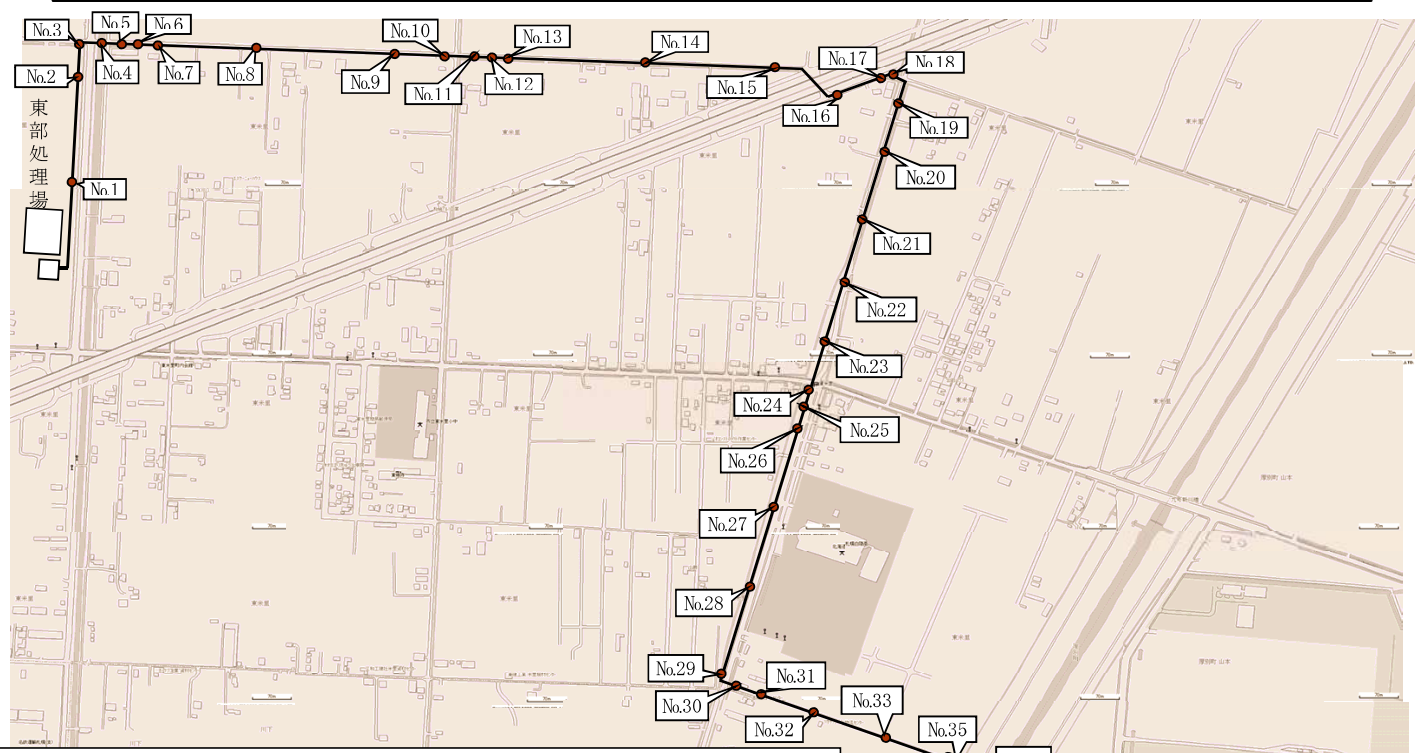

汚泥圧送管路施設一覽表

区間：東部処理場 ⇒ 厚別処理場 担当：豊平川水処理センター

番号	マンホール名	深	設置物	所在地	備考
1	空気弁管理人孔	1.95	空気弁 φ75 (副弁付)	白) 東米里2174	処理場内
2	管理人孔	1.85	SⅡ形栓 (φ300)	白) 東米里2174	"
3	排水弁室	3.05	排水弁 φ100	白) 東米里2174	"
4	空気弁	露出		白) 東米里2145	橋梁部
5	排水弁室	2.69	排水弁 φ100	白) 東米里2145	
6	仕切弁室	2.48	中間弁 φ300	白) 東米里2145	
7	管理人孔	1.62	SⅡ形栓 (φ300)	白) 東米里2145	
8	管理人孔	1.65	SⅡ形栓 (φ300)	白) 東米里2536	
9	空気弁管理人孔	1.84	空気弁 φ75 (副弁付)	白) 東米里2535	
10	仕切弁室	2.49	中間弁 φ300	白) 東米里2535	
11	排水弁室	8.36	排水弁 φ100	白) 東米里2103	
12	仕切弁室	2.47	中間弁 φ300	白) 東米里2103	
13	管理人孔	1.71	SⅡ形栓 (φ300)	白) 東米里2103	
14	空気弁管理人孔	1.82	空気弁 φ75 (副弁付)	白) 東米里2529	
15	管理人孔	1.87	SⅡ形栓 (φ300)	白) 東米里2076	
16	管理人孔	1.64	SⅡ形栓 (φ300)	白) 東米里2071	
17	仕切弁室	2.45	中間弁 φ300	白) 東米里2071	
18	排水弁室	6.06	排水弁 φ100	白) 東米里2071	
19	管理人孔	2.29	SⅡ形栓 (φ300)	白) 東米里2071	
20	管理人孔	1.54	SⅡ形栓 (φ300)	白) 東米里2071	
21	空気弁管理人孔	1.57	空気弁 φ75 (副弁付)	白) 東米里2584	
22	排水弁室	1.48	排水弁 φ100	白) 東米里2584	
23	管理人孔	1.49	SⅡ形栓 (φ300)	白) 東米里2584	
24	空気弁管理人孔	1.31	空気弁 φ75 (副弁付)	白) 東米里2585	
25	排水弁室	2.09	排水弁 φ100	白) 東米里2585	
26	仕切弁室	2.05	中間弁 φ300	白) 東米里2585	
27	管理人孔	2.34	SⅡ形栓 (φ300)	白) 東米里2083	
28	管理人孔	2.72	SⅡ形栓 (φ300)	白) 東米里2083	
29	管理人孔	2.73	SⅡ形栓 (φ300)	白) 東米里2083	
30	排水弁室	2.85	排水弁 φ100	白) 東米里2062	
31	管理人孔	1.55	SⅡ形栓 (φ300)	白) 東米里2062	
32	管理人孔	1.60	SⅡ形栓 (φ300)	白) 東米里2062	
33	空気弁管理人孔	1.82	空気弁 φ75 (副弁付)	白) 東米里2040	
34	管理人孔	1.69	SⅡ形栓 (φ300)	白) 東米里2064	
35	仕切弁室・排水弁室	8.25	中間弁 φ300・排水弁100	白) 東米里2064	
36	仕切弁室・排水弁室	7.97	中間弁 φ300・排水弁100	厚) 厚別町山本1064	
37	管理人孔	2.27	SⅡ形栓 (φ300)	厚) 厚別町山本1064	
38	管理人孔	1.84	SⅡ形栓 (φ300)	厚) 厚別町山本1064	
39	空気弁管理人孔	2.01	中間弁 φ300・排水弁100	厚) 厚別町山本1064	
40	排水弁室	3.11	排水弁 φ100	厚) 厚別町山本1064	
41	空気弁管理人孔	1.87	中間弁 φ300・排水弁100	厚) 厚別町山本1064	
42	空気弁管理人孔	1.88	中間弁 φ300・排水弁100	厚) 厚別町山本1064	
43	排水弁室	3.22	排水弁 φ100	厚) 厚別町山本1064	
44	管理人孔	1.57	SⅡ形栓 (φ300)	厚) 厚別町山本1063	
45	空気弁室	1.86	空気弁 φ75 (副弁付)	厚) 厚別町山本1063	
46	排水弁室	3.27	排水弁 φ100	厚) 厚別町山本1063	
47	空気弁管理人孔	1.85	空気弁 φ75 (副弁付)	厚) 厚別町山本1063	
48	仕切弁室・排水弁室	3.04	中間弁 φ300・排水弁100	厚) 厚別町山本1063	
49	空気弁管理人孔	1.84	空気弁 φ75 (副弁付)	厚) 厚別町山本1063	
50	空気弁管理人孔	1.44	空気弁 φ75 (副弁付)	厚) 厚別町山本1063	
51	仕切弁室	3.63	中間弁 φ300	厚) 厚別町山本1066	250/300 φ2条管
52	空気弁管理人孔	3.53	空気弁 φ75 (副弁付)	厚) 厚別町山本1066	"
53	排水弁室	7.45	排水弁 φ100	厚) 厚別町山本1066	"
54	欠番			厚) 厚別町山本1066	
55	仕切弁室	2.90	中間弁 φ300	厚) 厚別町山本1066	"
56	管理人孔	2.56	SⅡ形栓 (φ300)	厚) 厚別町山本1066	"
57	空気弁管理人孔	2.37	空気弁 φ75 (副弁付)	厚) 厚別町山本1066	"

