

定山溪中継ポンプ場圧送管(常用ルート)マンホール設置位置図

No.	弁室名	設置場所	人孔深	設置物	メーカー	記事欄
No.1	管理人孔	南区定山溪温泉西3丁目	1.4m	可とう管		
No.2	管理人孔	南区定山溪温泉東3丁目	1.4m	可とう管		
No.3	管理人孔	南区定山溪温泉東3丁目	1.4m			
No.4	管理人孔	南区定山溪温泉東3丁目	1.9m			
No.5	管理人孔	南区定山溪温泉東3丁目	2.2m			吐口



定山溪中継ポンプ場圧送管(非常用ルート)マンホール設置位置図

No.	弁室名	設置場所	人孔深	設置物	メーカー	記事欄
No.1	空気弁室	南区定山溪温泉西3丁目	1.5m	空気弁	クボタ	φ75補修弁付
No.2	仕切弁室	南区定山溪温泉西3丁目	3.2m	仕切弁	クボタ	φ450ポンプ場移設時使用用
No.3	仕切弁室	南区定山溪温泉西3丁目	3.5m	仕切弁	クボタ	φ450ポンプ場移設時使用用
No.4	管理人孔	南区定山溪温泉西3丁目	1.8m			
No.5	管理人孔	南区定山溪温泉西3丁目	1.4m			
No.6	管理人孔	南区定山溪温泉西3丁目	2.0m			吐口


口径：450mm
 延長：541m
 平成23.4.1供用開始




-  空気弁
-  仕切弁
-  管理人孔

川北ポンプ場汚水圧送管管路マンホール設置位置図


マンホール		弁室名	設置場所	設置物	メーカー	記事欄
No.	人孔深					
No.1	3.0m	排水弁室	白石区 川北4条1丁目	仕切弁	クホータ	φ100排水弁
No.2	2.8m	管理人孔	白石区 川北4条1丁目	管理蓋		
No.3	4.8m	排水弁室	白石区 川北4条1丁目	仕切弁	クホータ	φ100排水弁
No.4	2.0m	空気弁室	白石区 川北4条2丁目	空気弁	マエサワリ	φ75補修弁付
No.5	3.8m	排水弁室	白石区 川北4条3丁目	仕切弁	クホータ	φ100排水弁
No.6	2.9m	空気弁室	白石区 川北4条4丁目	空気弁	マエサワリ	φ75補修弁付
No.7	2.9m	排水弁室	白石区 川北4条5丁目	仕切弁	クホータ	φ100排水弁
No.8	3.0m	管理人孔	白石区 川北4条6丁目	管理蓋		吐出口

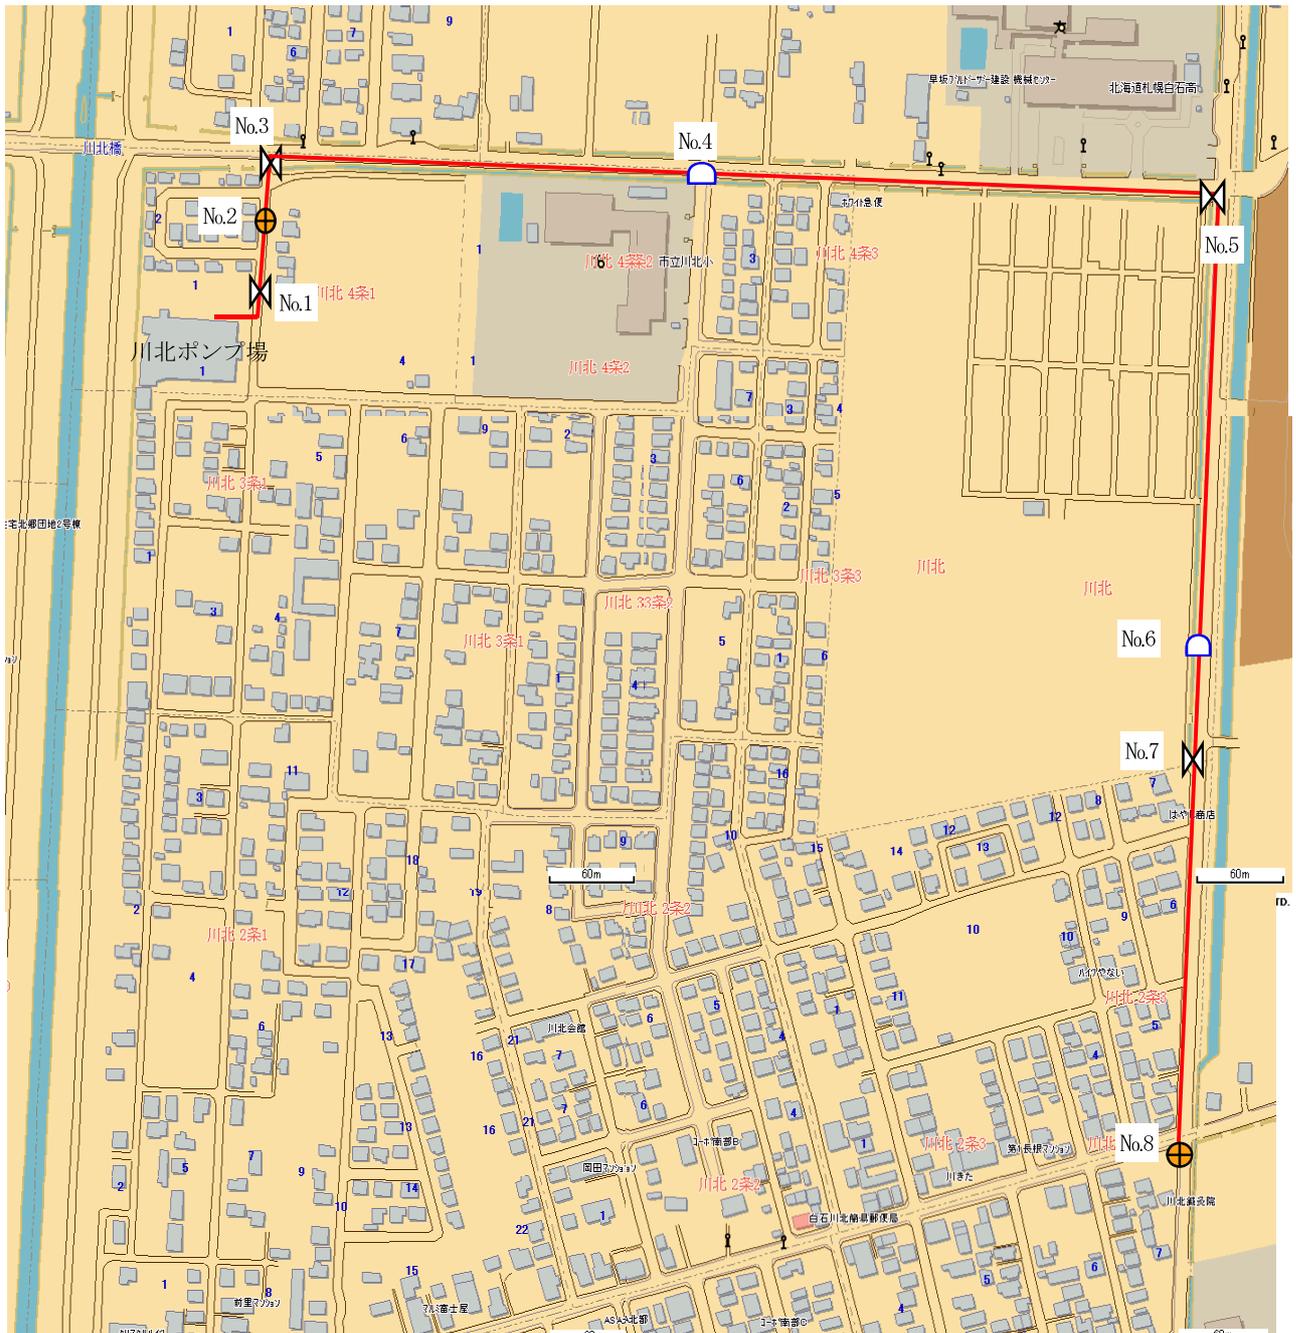

厚別川雨水ポンプ場汚水圧送管マンホール設置位置図

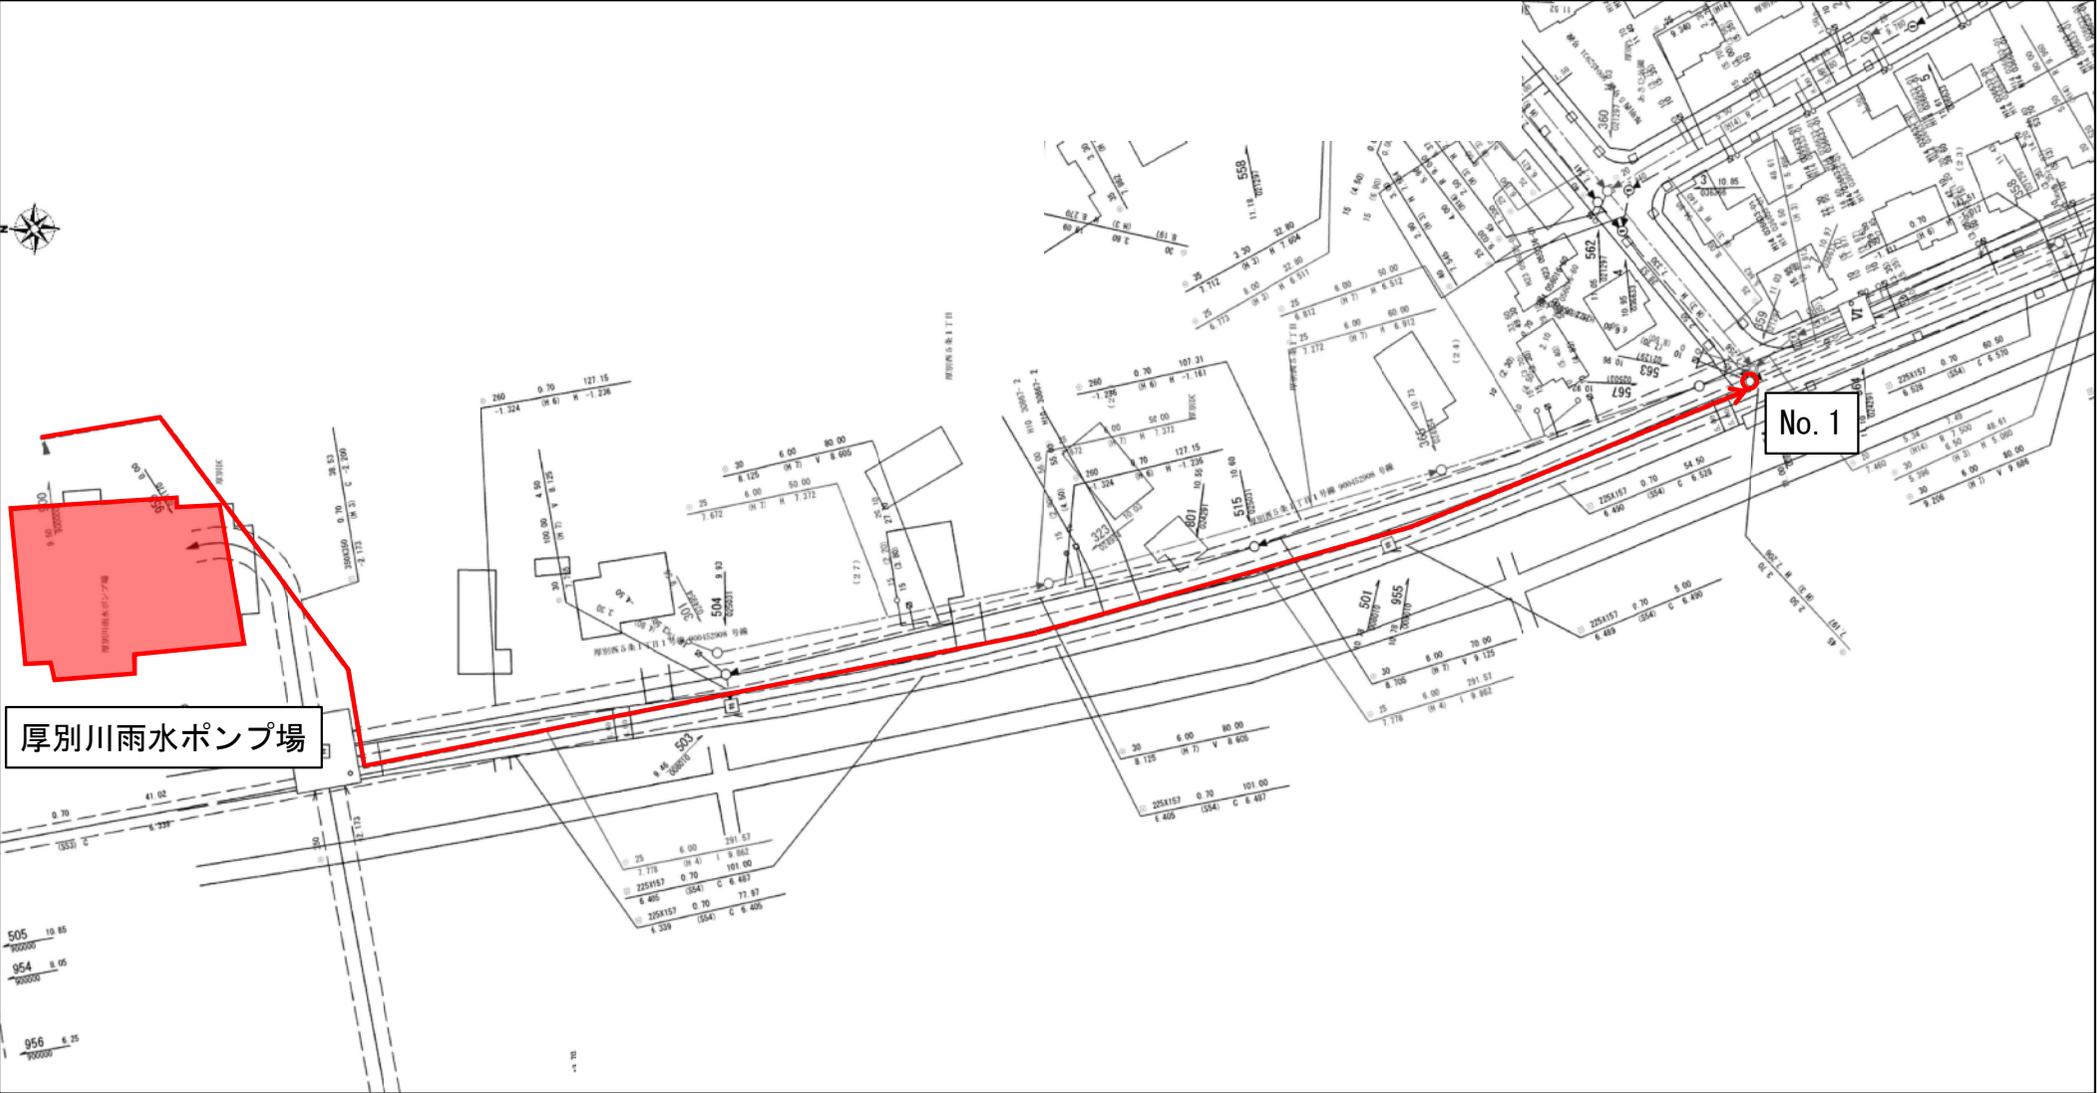


茨戸西部中継ポンプ場汚水圧送管（発寒川横断）マンホール設置位置図

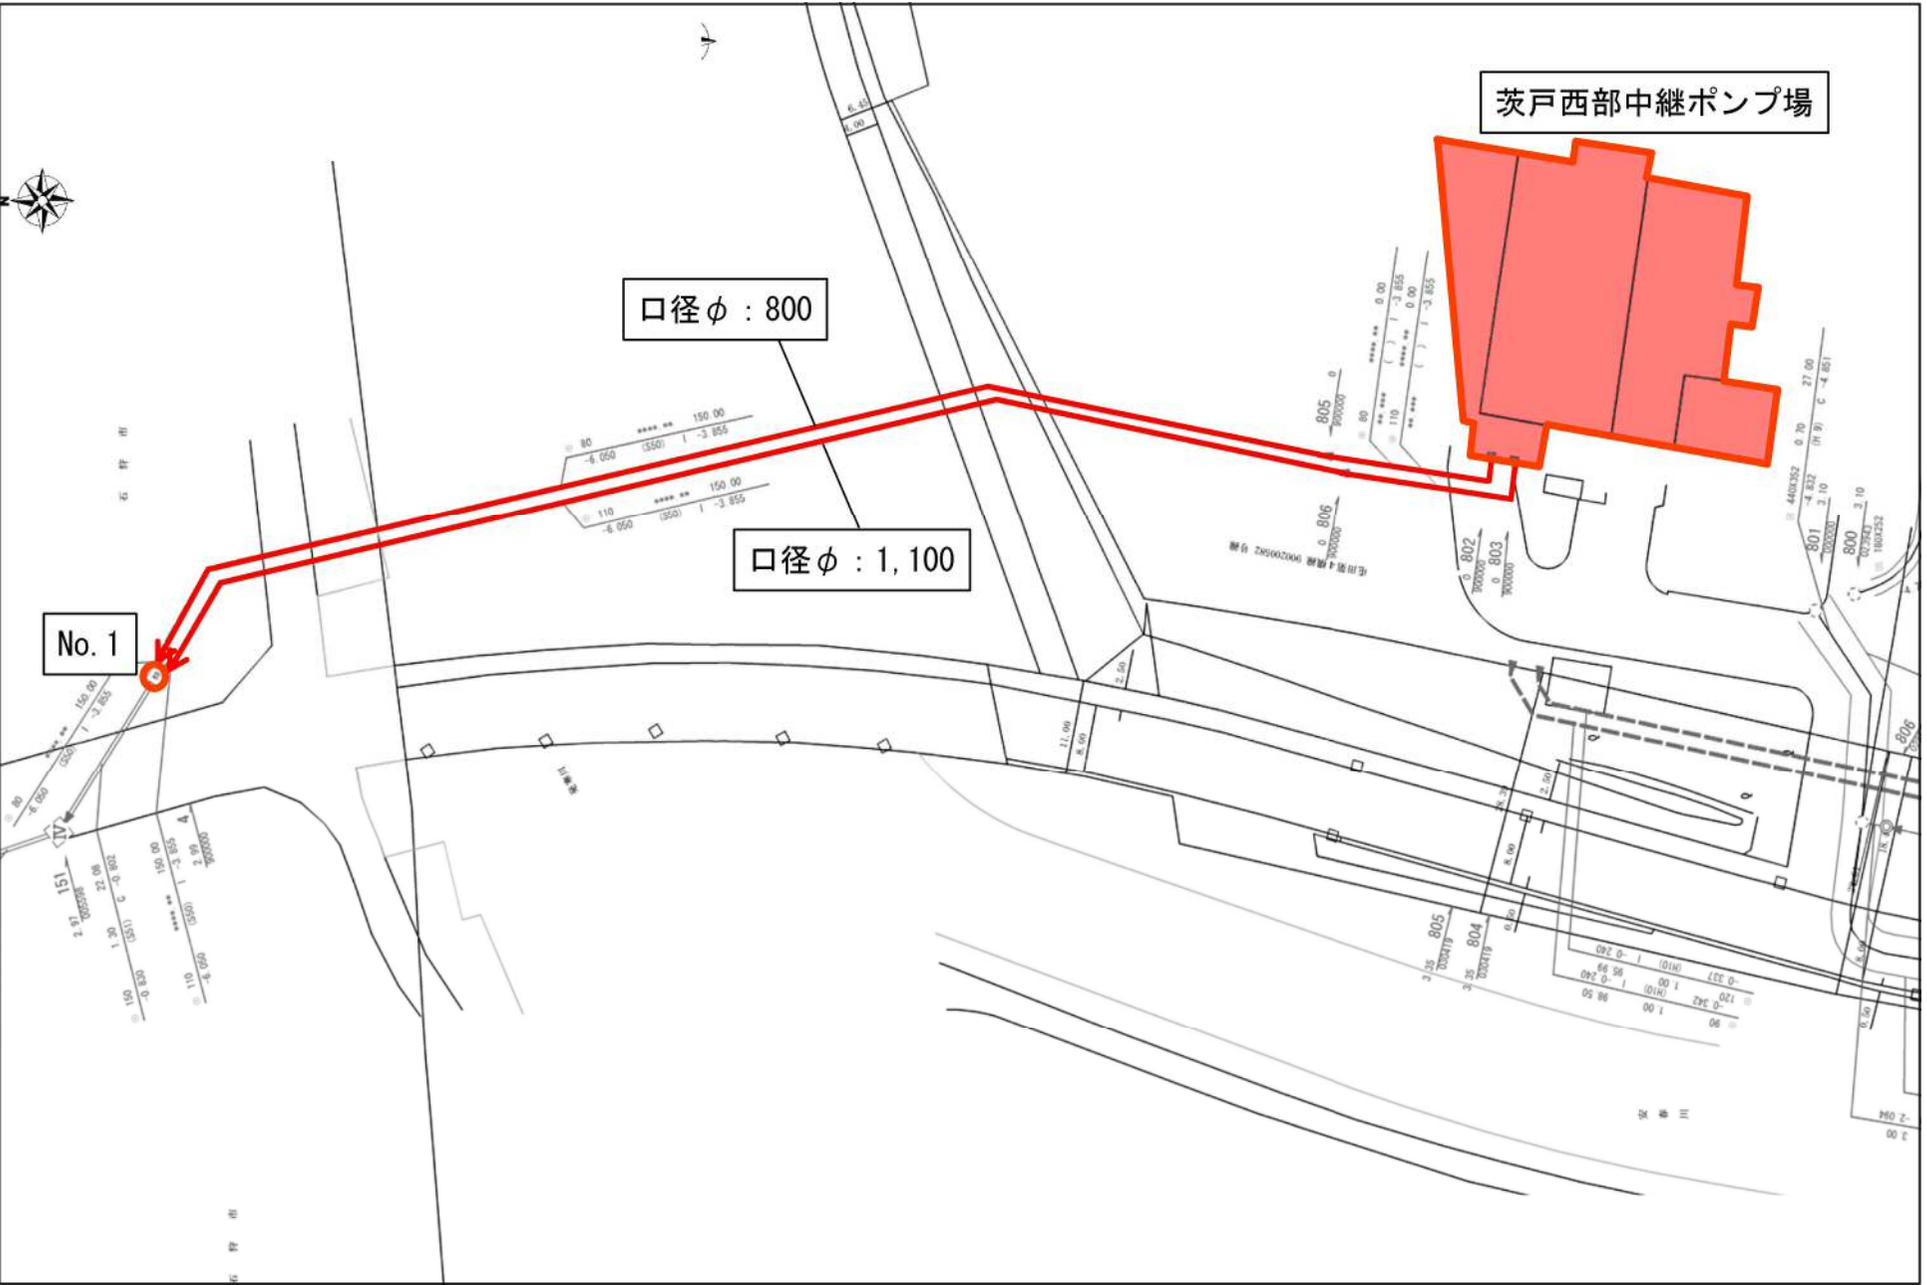

茨戸西部中継ポンプ場汚水圧送管（安春川横断）マンホール設置位置図




藻岩下第2中継ポンプ場汚水圧送管マンホール設置位置図

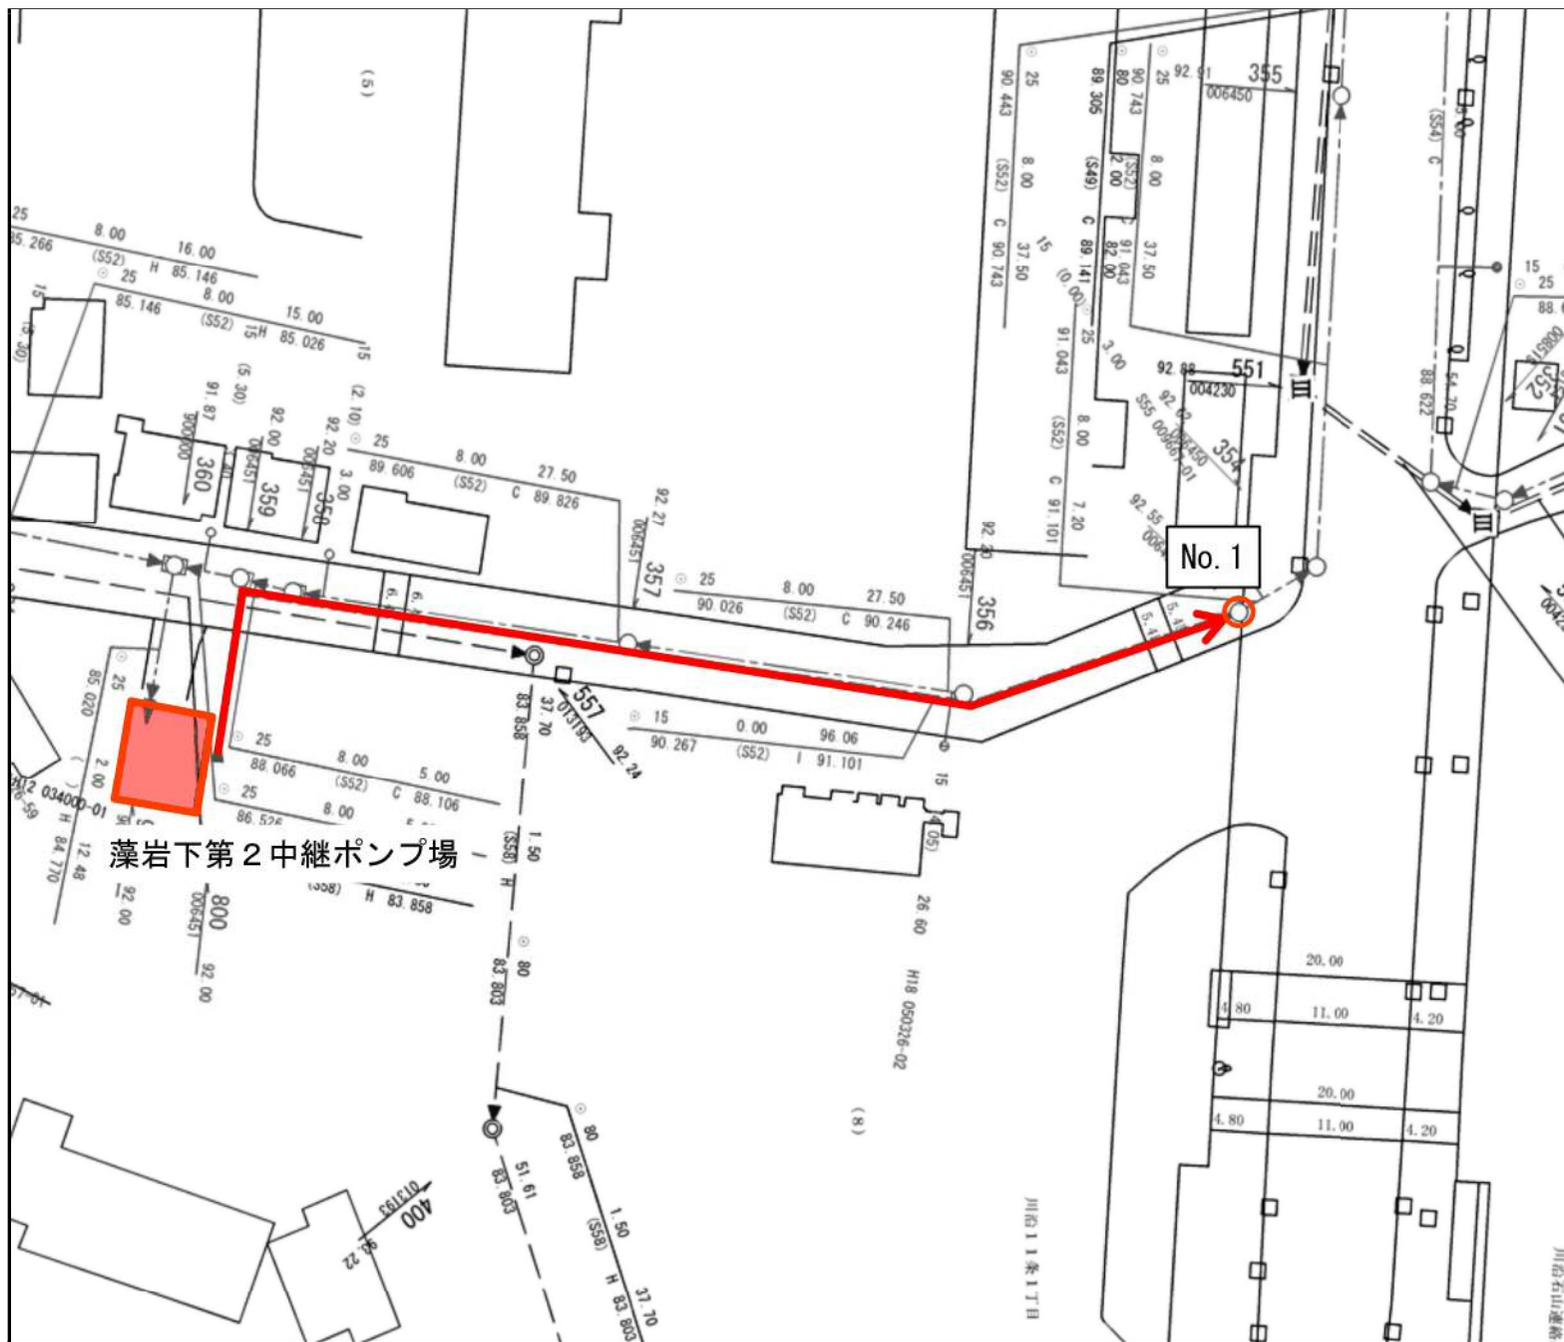


手稲中継ポンプ場汚水圧送管マンホール設置位置図

図面番号31

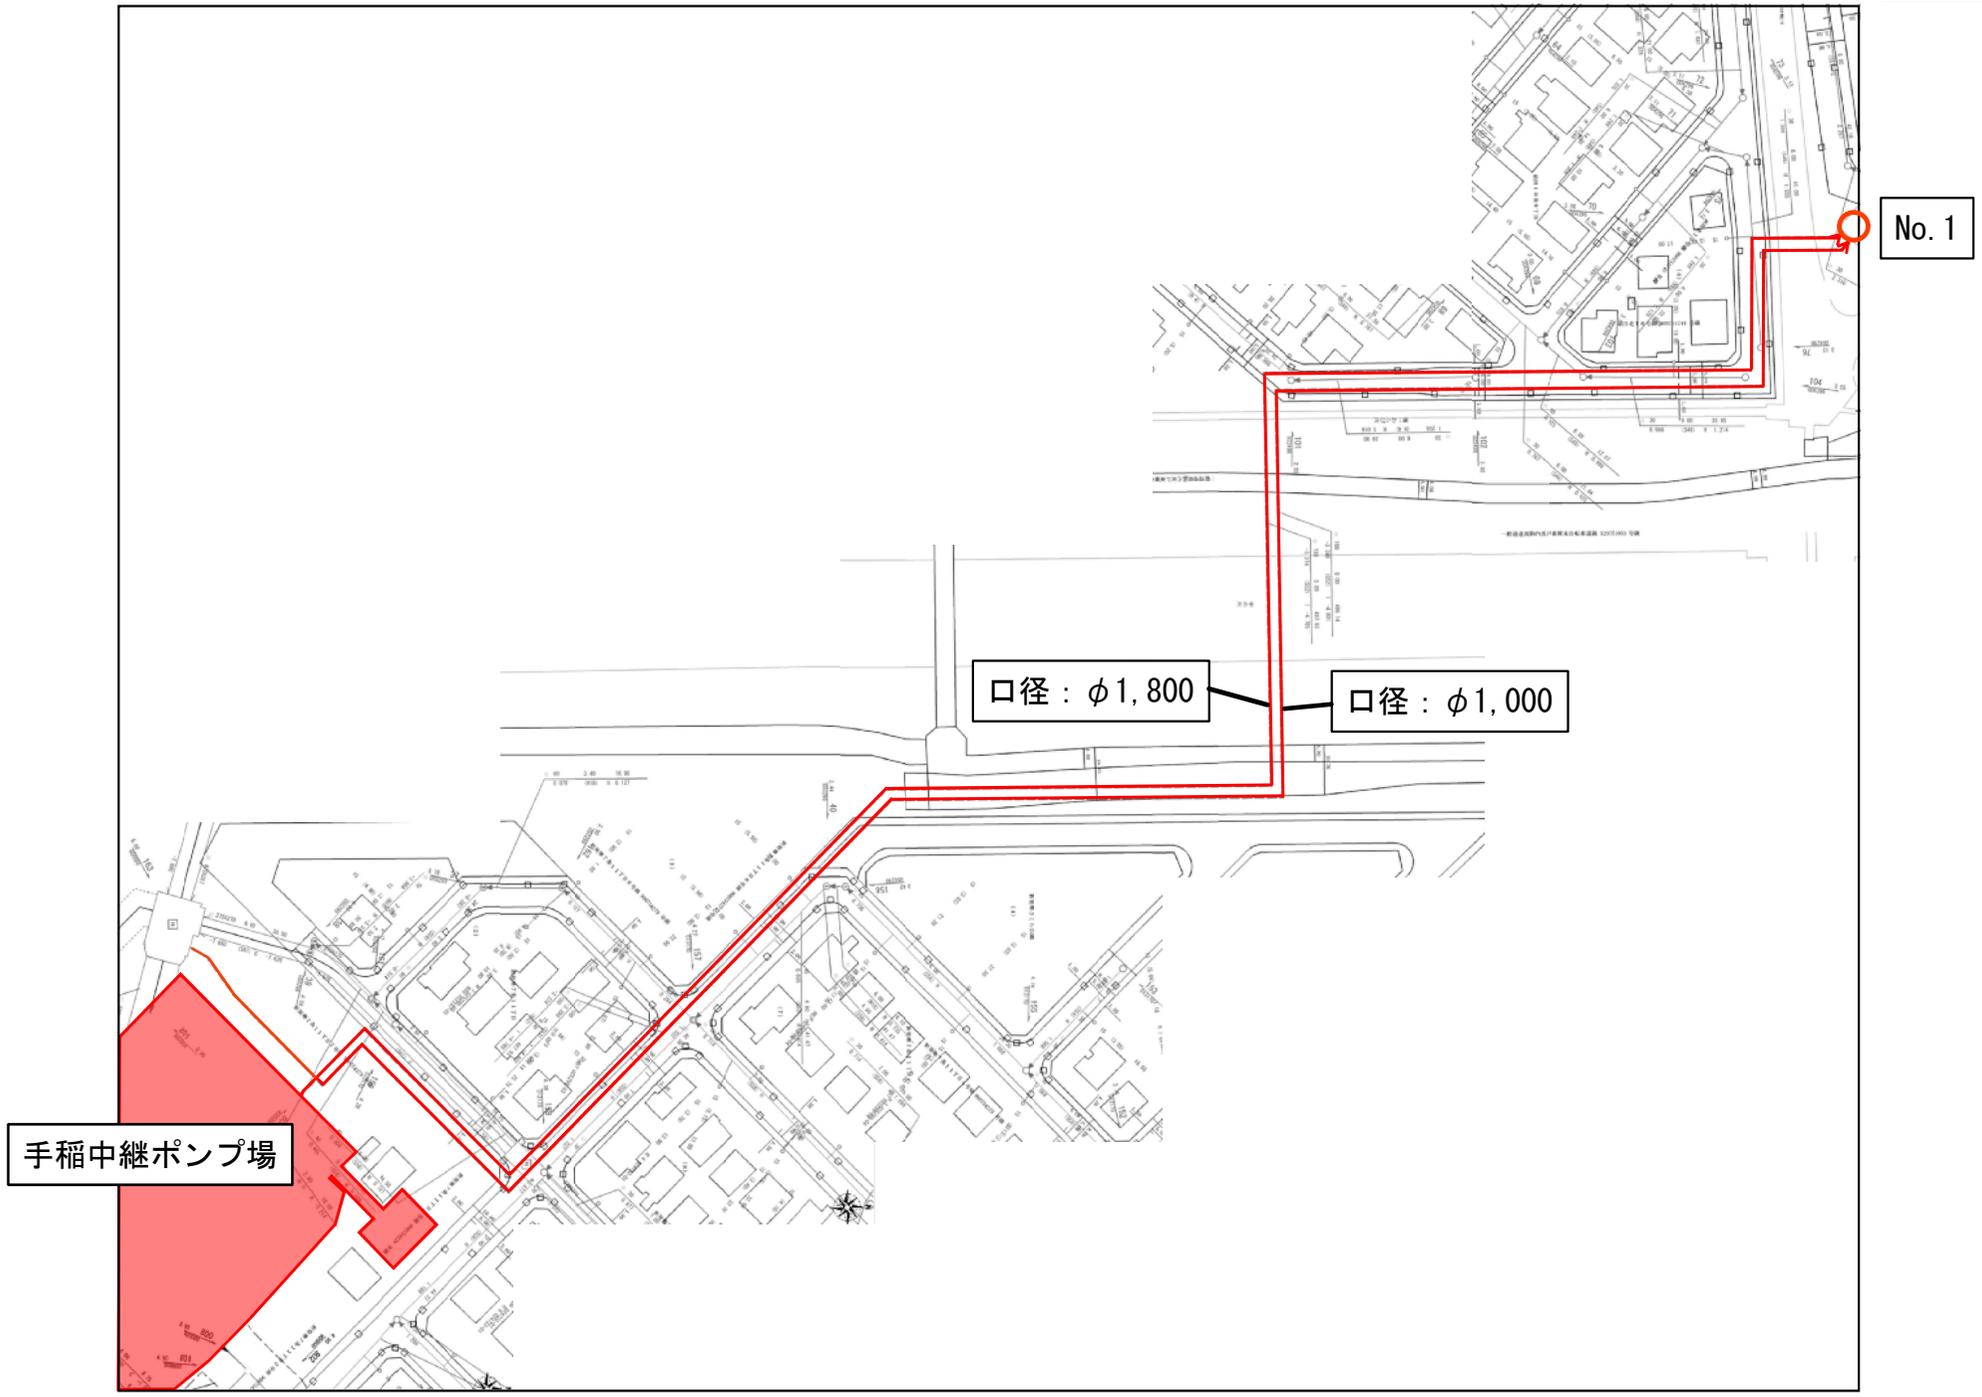

安春川送水管管路マンホール設置位置図

No.	弁室名	設置場所	人孔深	設置物	メーカー	記事欄
No.1	空気弁室	北区麻生町8丁目 (処理場内)	1.8m	空気弁	マエザワリ	φ75補修弁付
No.2	空気弁室	北区新琴似9条1丁目	2.0m	空気弁	マエザワリ	φ75補修弁付
No.3	仕切弁室	北区新琴似9条1丁目	4.8m	仕切弁	マエザワリ	電磁流量計
No.4	仕切弁室	北区新琴似8条1丁目	3.5m	仕切弁	マエザワリ	φ200排水弁
No.5	空気弁室	北区新琴似7条1丁目	2.5m	空気弁	マエザワリ	φ75補修弁付
No.6	バルブ室	北区新琴似5条2丁目	5.0m	仕切弁	マエザワリ	電磁流量計

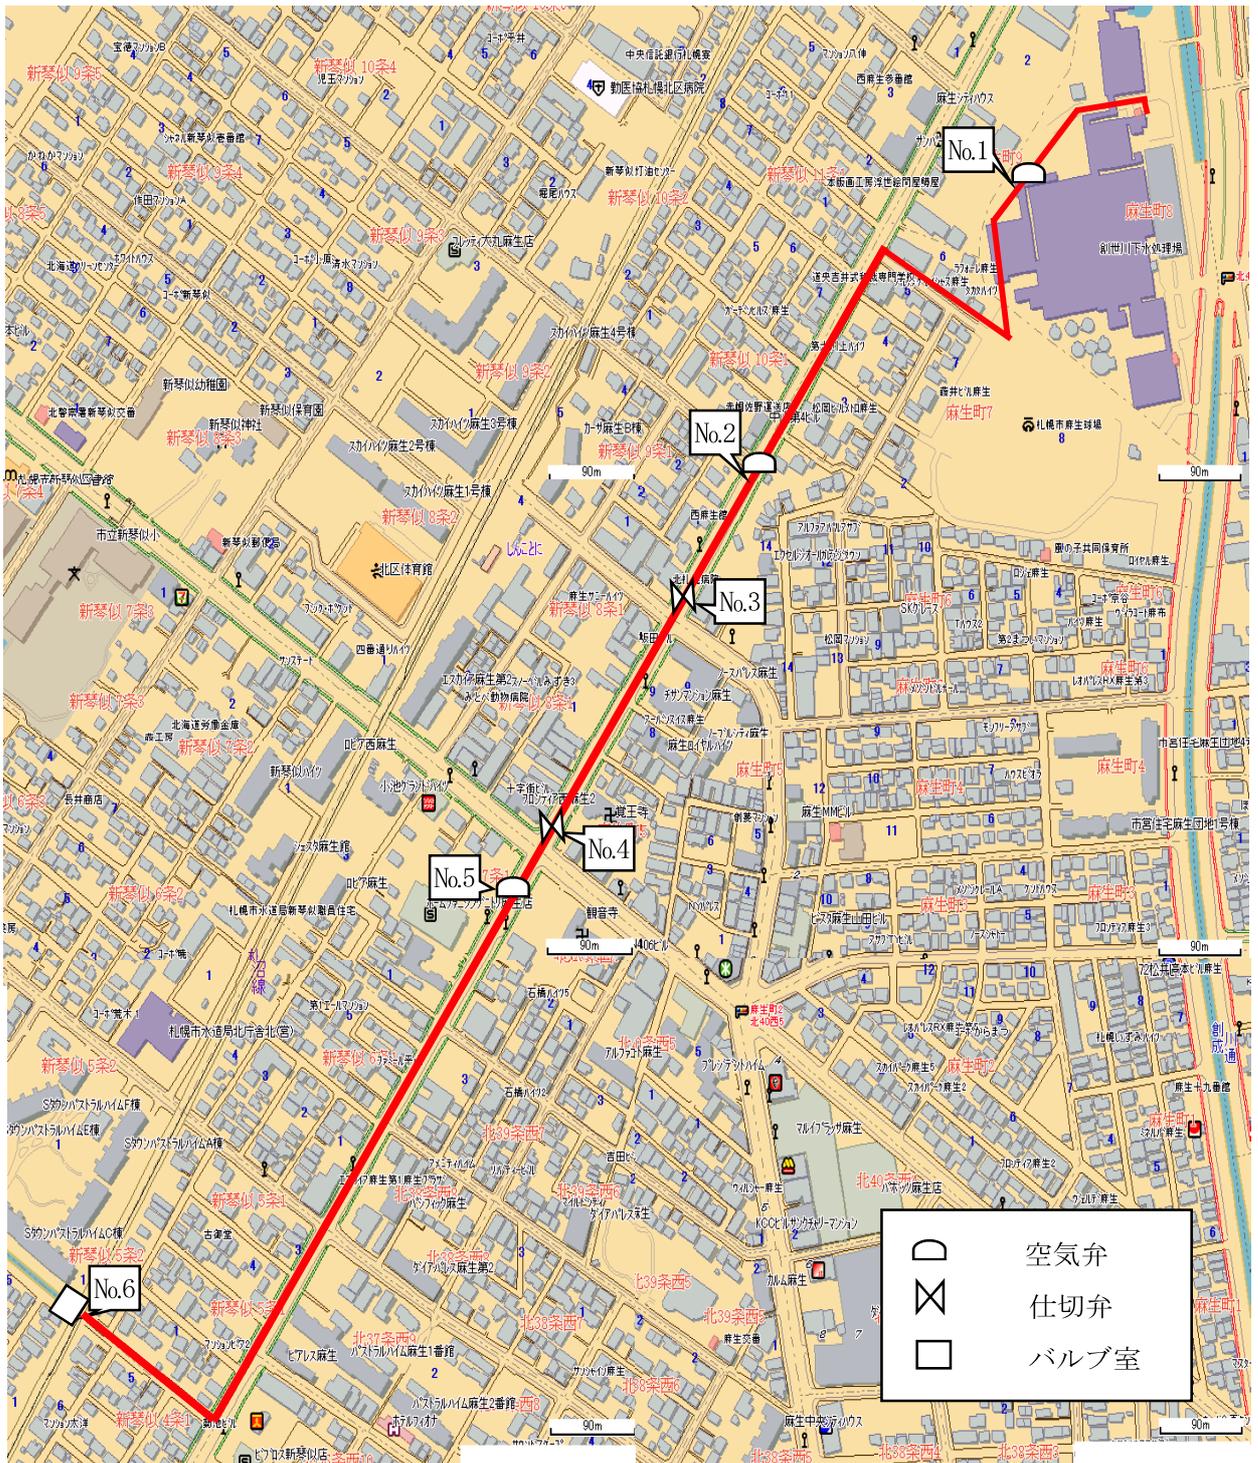

創成東流雪溝送水管管路マンホール設置位置図

No.	弁室名	設置場所	人孔深	設置物	ノカ	記事欄
No.1	空気弁室	北区麻生町8丁目(処理場内)	—	空気弁		建屋内
No.2	空気弁室	北区麻生町8丁目(処理場内)	1.1m	空気弁	別表	φ75補修弁付
No.3	管理人孔	北区麻生町8丁目(処理場内)	12.6m			
No.4	管理人孔	東区北47条東1丁目	12.6m	仕切弁	別表	φ200排水弁
No.5	空気弁室	東区北46条東1丁目	2.1m	空気弁	別表	φ75補修弁付
No.6	排水弁室	東区北45条東2丁目	2.7m	仕切弁	別表	φ200排水弁
No.7	空気弁室	東区北44条東2丁目	2.1m	空気弁	別表	φ75補修弁付
No.8	空気弁室	東区北43条東2丁目	2.0m	空気弁	別表	φ75補修弁付
No.9	仕切弁室	東区北43条東2丁目	2.1m	仕切弁	別表	φ600区間弁
No.10	空気弁室	東区北43条東2丁目	2.0m	空気弁	別表	φ75補修弁付
No.11	排水弁室	東区北42条東2丁目	5.4m	仕切弁	別表	φ200排水弁
No.12	排水弁室	東区北40条東2丁目	2.6m	仕切弁	別表	φ200排水弁

No.	弁室名	設置場所	人孔深	設置物	ノカ	記事欄
No.13	空気弁室	東区北38条東2丁目	2.1m	空気弁	別表	φ75補修弁付
No.14	排水弁室	東区北38条東2丁目	3.2m	仕切弁	別表	φ200排水弁
No.15	空気弁室	東区北36条東2丁目	2.1m	空気弁	別表	φ75補修弁付
No.16	管理人孔	東区北36条東2丁目	3.3m	仕切弁	別表	中間弁・分岐弁
				仕切弁	別表	φ200排水弁
				流量計		
No.17	空気弁室	東区北34条東1丁目	1.8m	空気弁	別表	φ75補修弁付
No.18	空気弁室	東区北36条東6丁目	2.6m	空気弁	別表	φ75補修弁付
No.19	排水弁室	東区北36条東7丁目	4.1m	仕切弁	別表	φ200排水弁
No.20	空気弁室	東区北36条東7丁目	1.8m	空気弁	別表	φ75補修弁付

