



創成川水再生プラザほか2施設 庭園管理業務（A地区）

芝刈図（ 業務対象範囲）

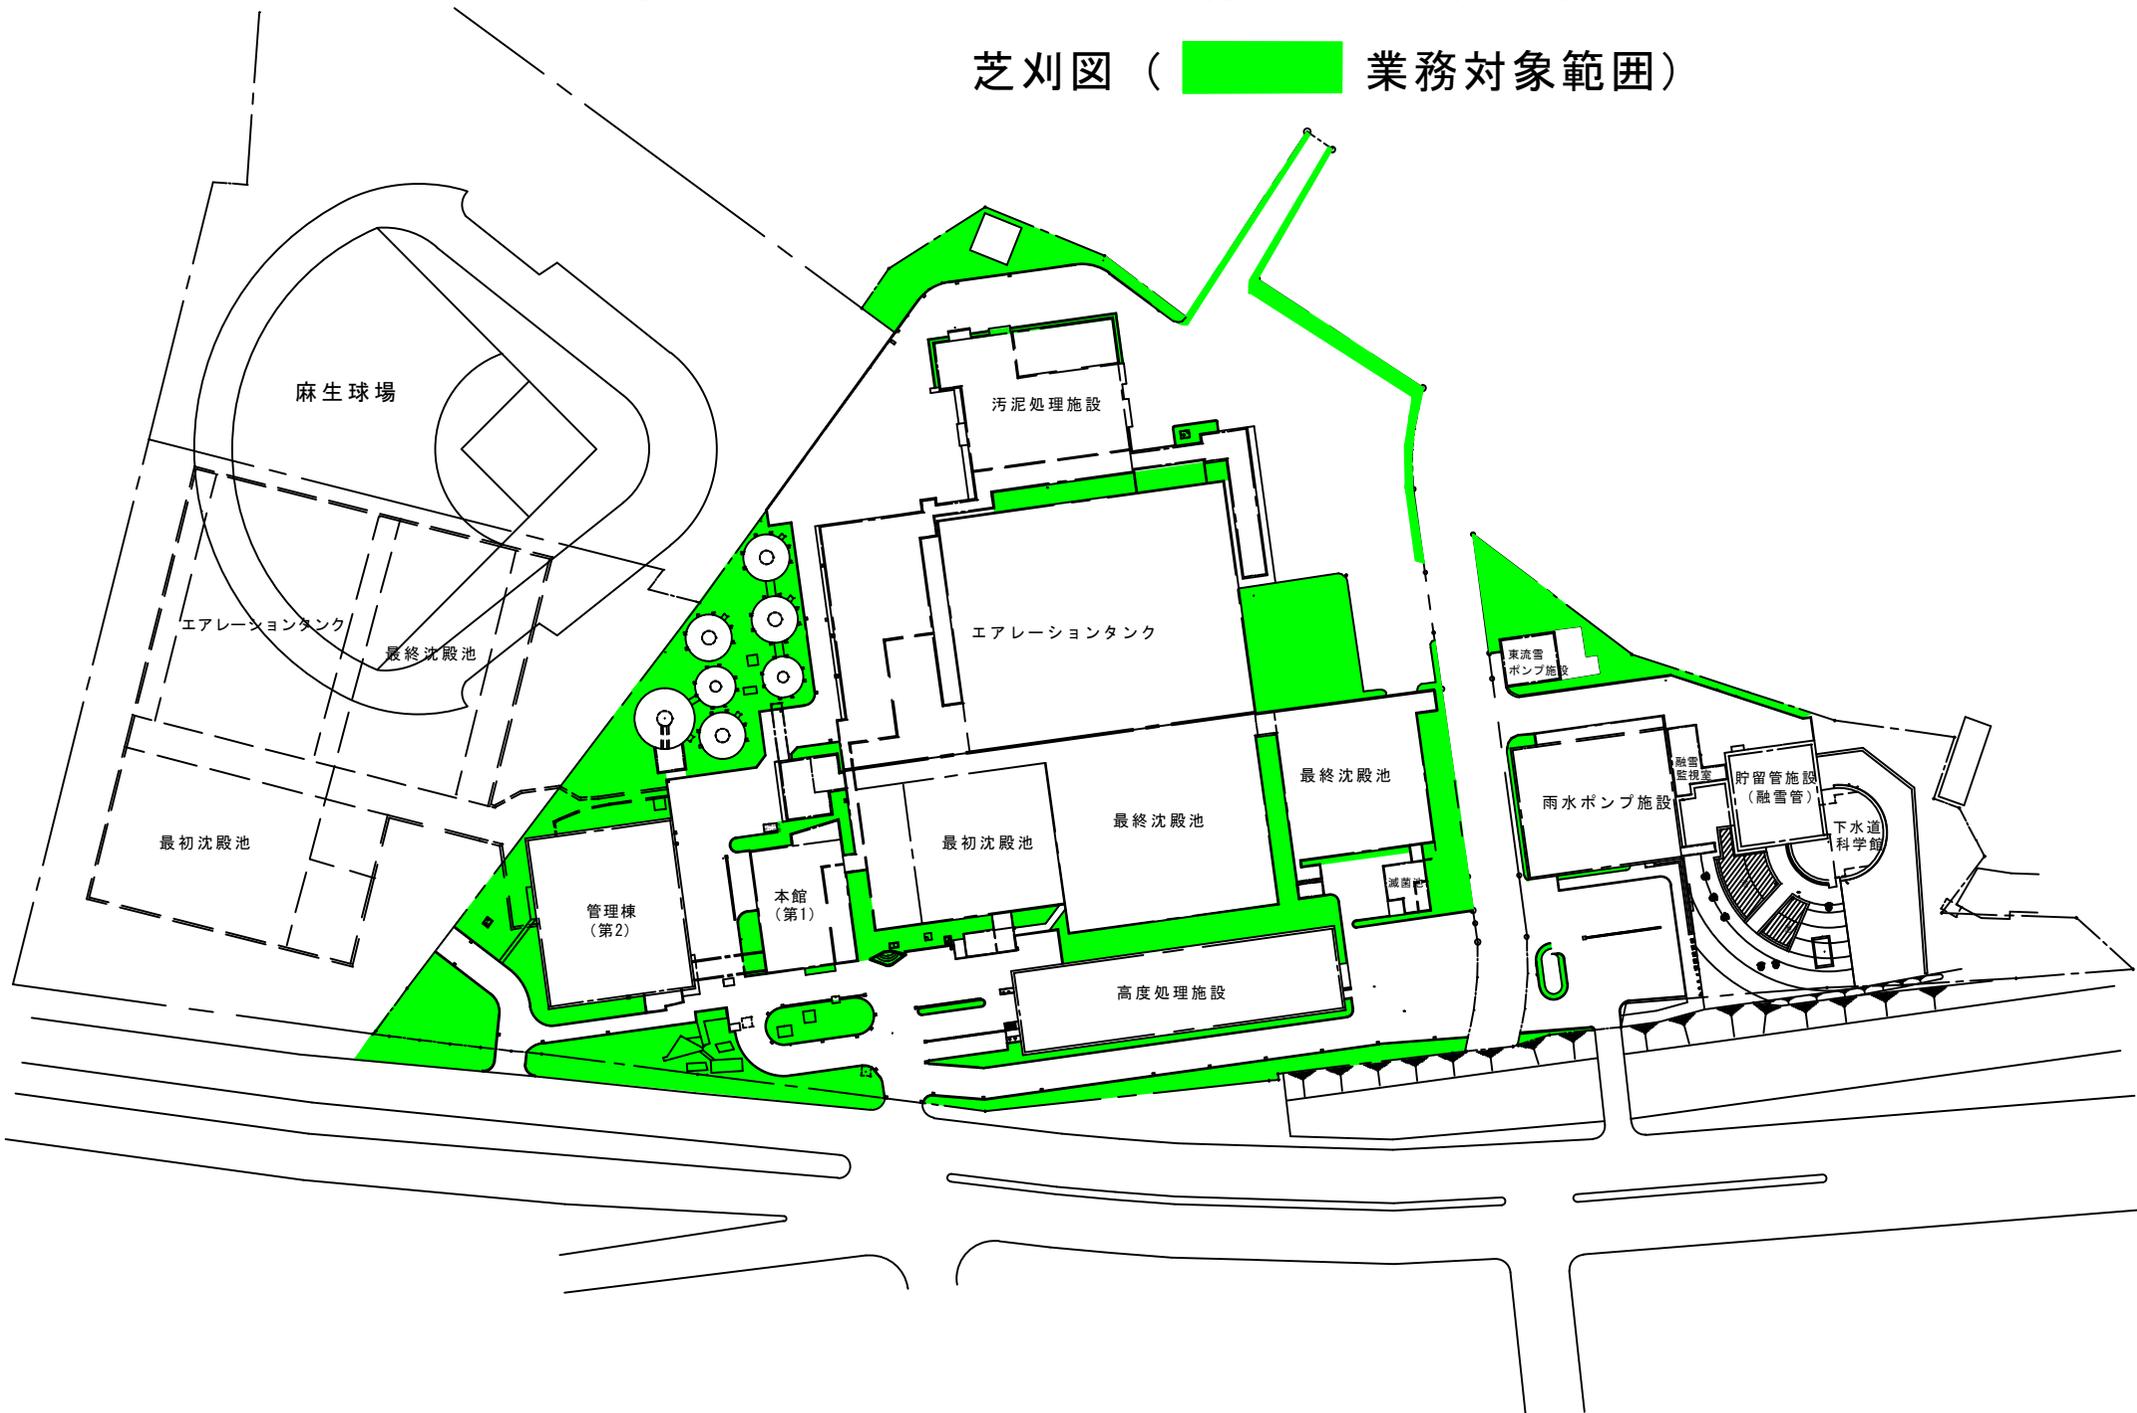


創成川水再生プラザほか2施設 庭園管理業務（B地区）

芝刈図（ 業務対象範囲）

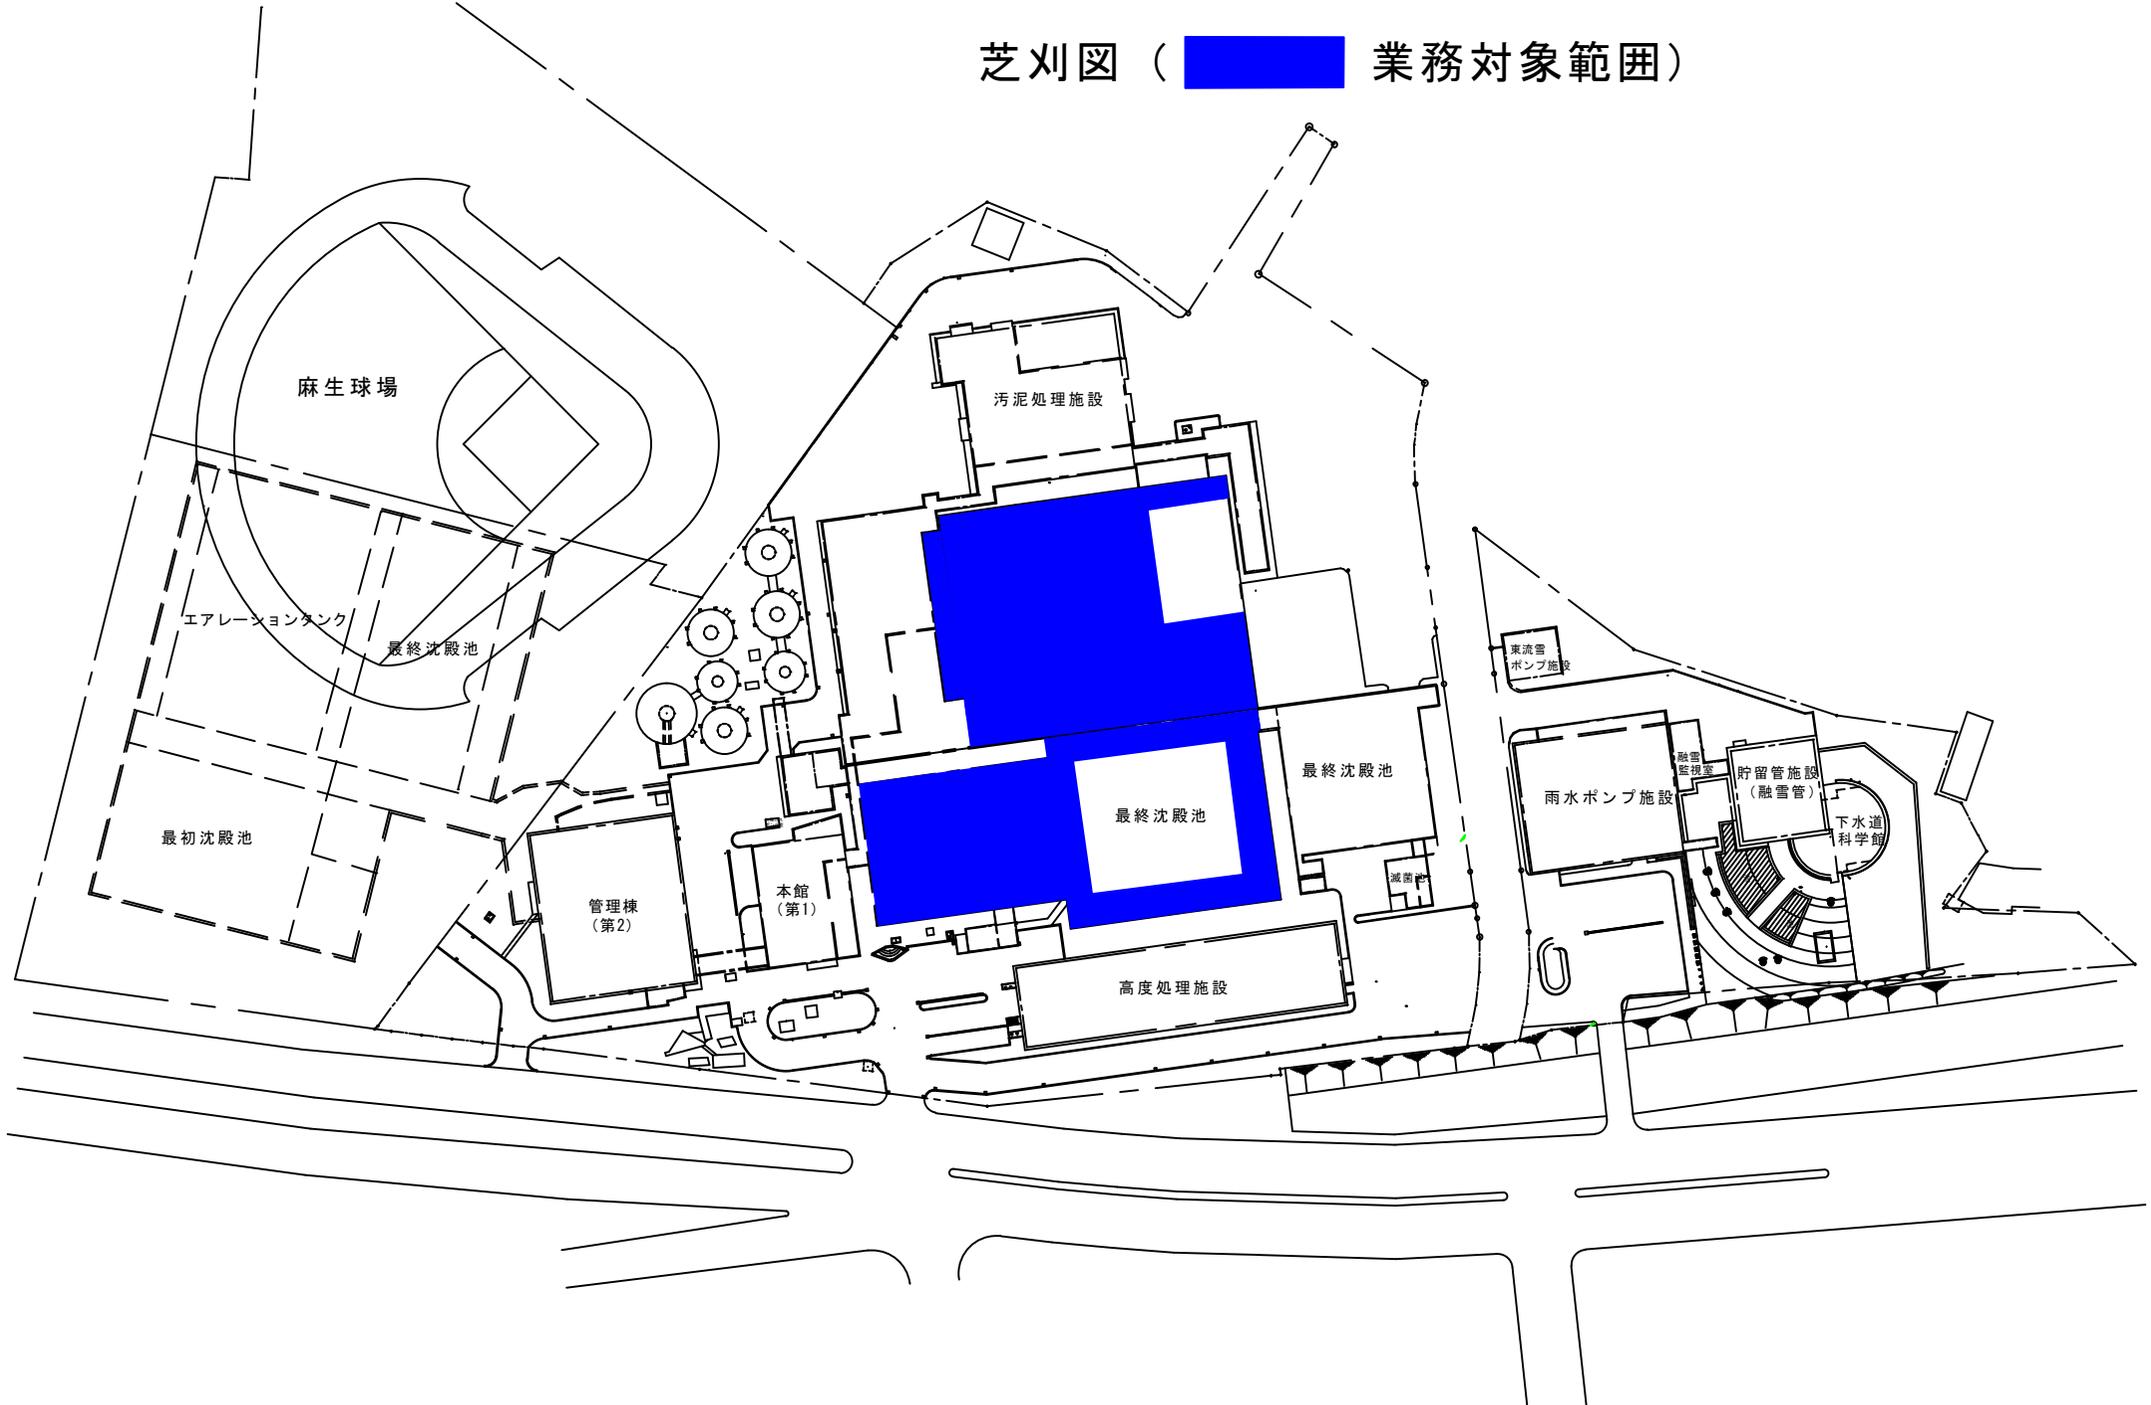

創成川水再生プラザほか2施設 庭園管理業務（C地区）

芝刈図（ 業務対象範囲）

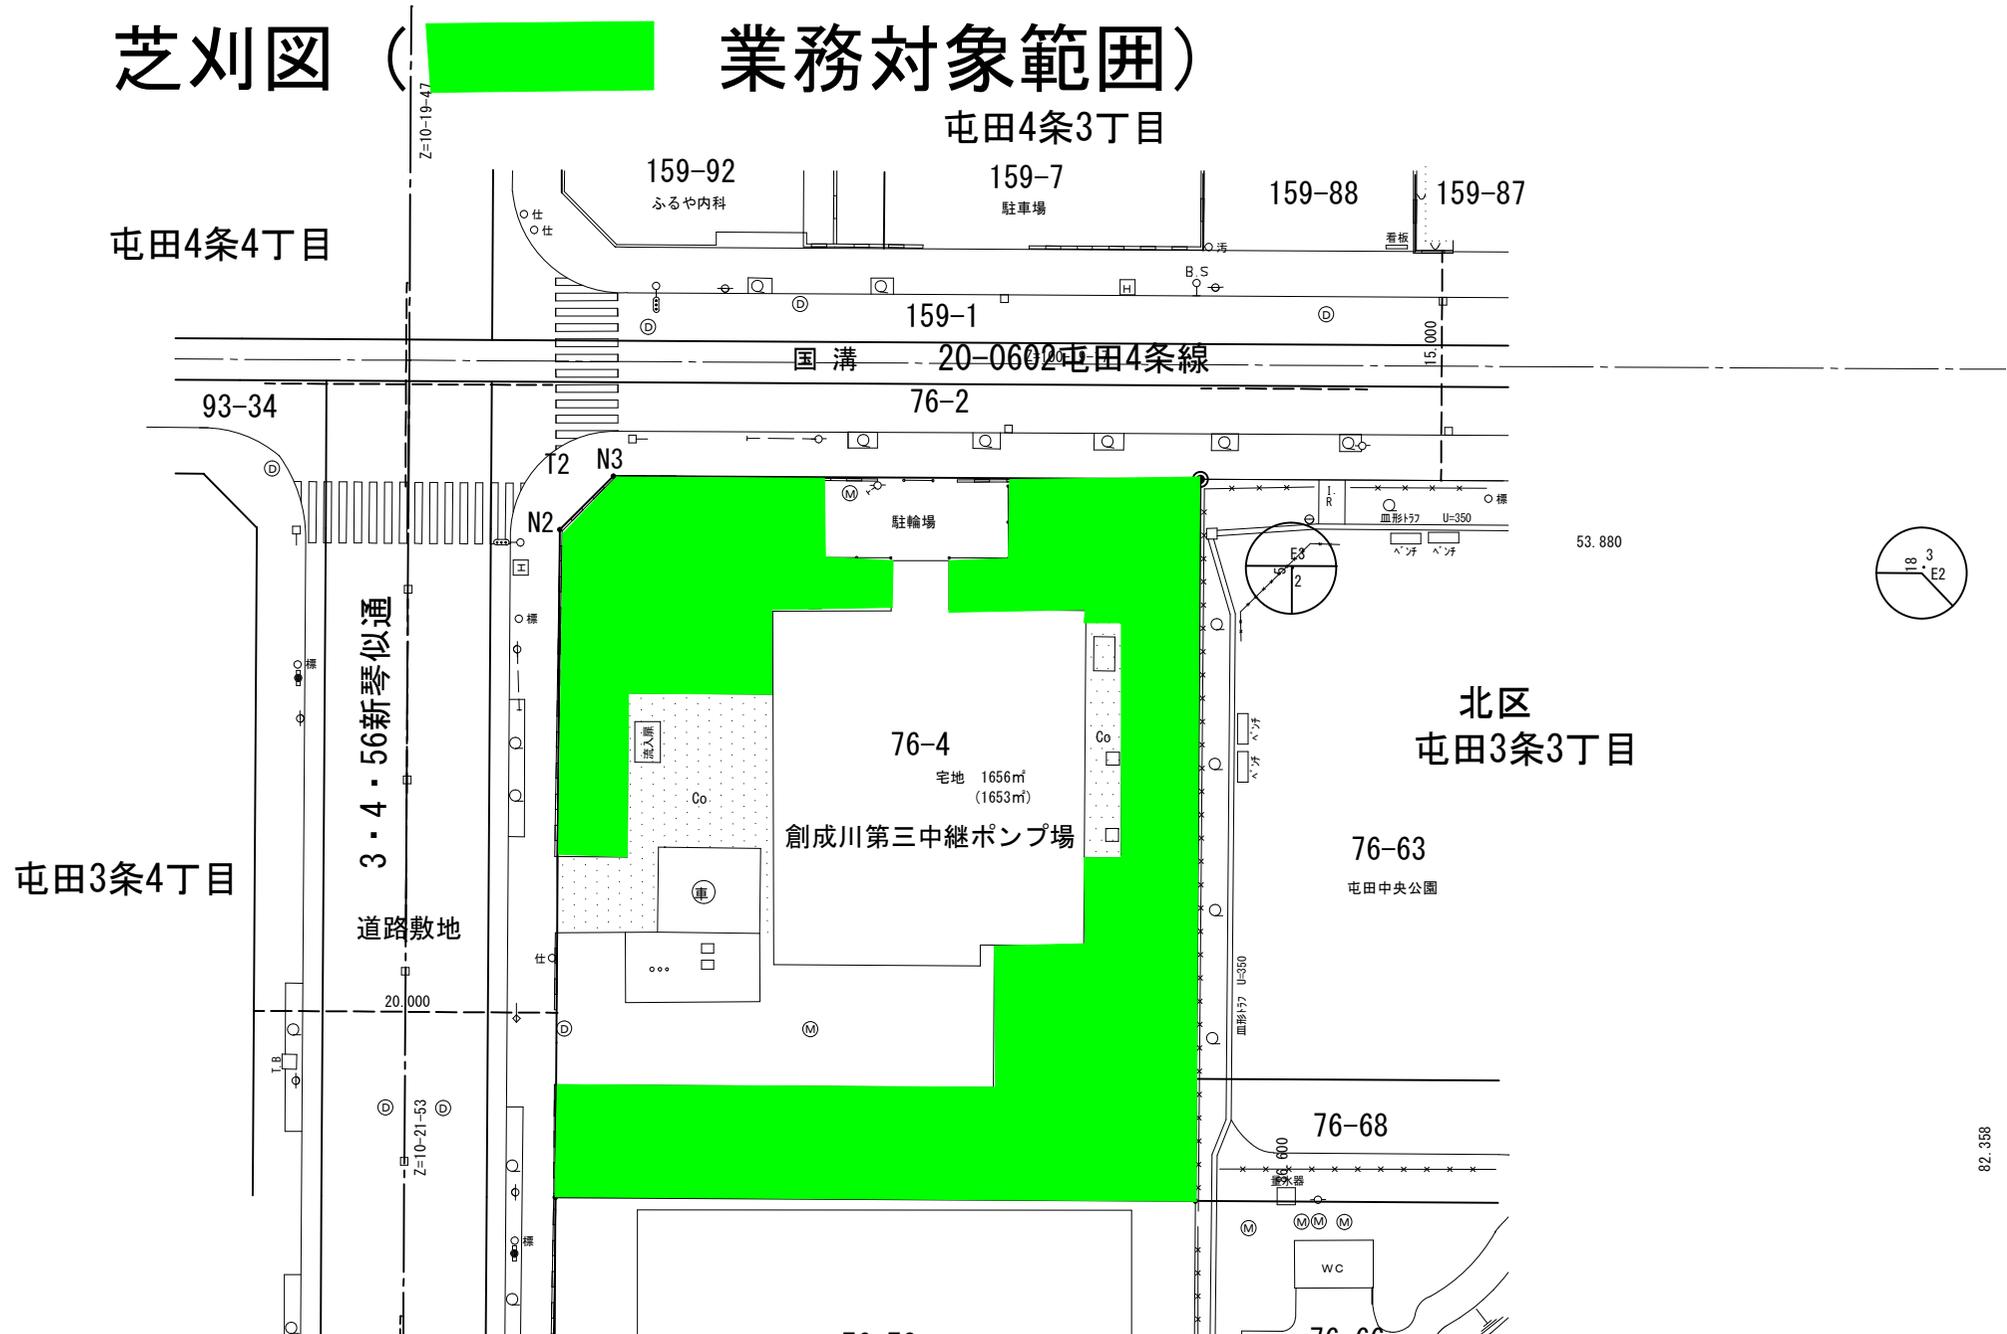


創成川水再生プラザほか2施設 庭園管理業務

生垣刈込図 (業務対象範囲)




創成川水再生プラザほか2施設 庭園管理業務（A地区）

敷地清掃対象図（が業務対象範囲）

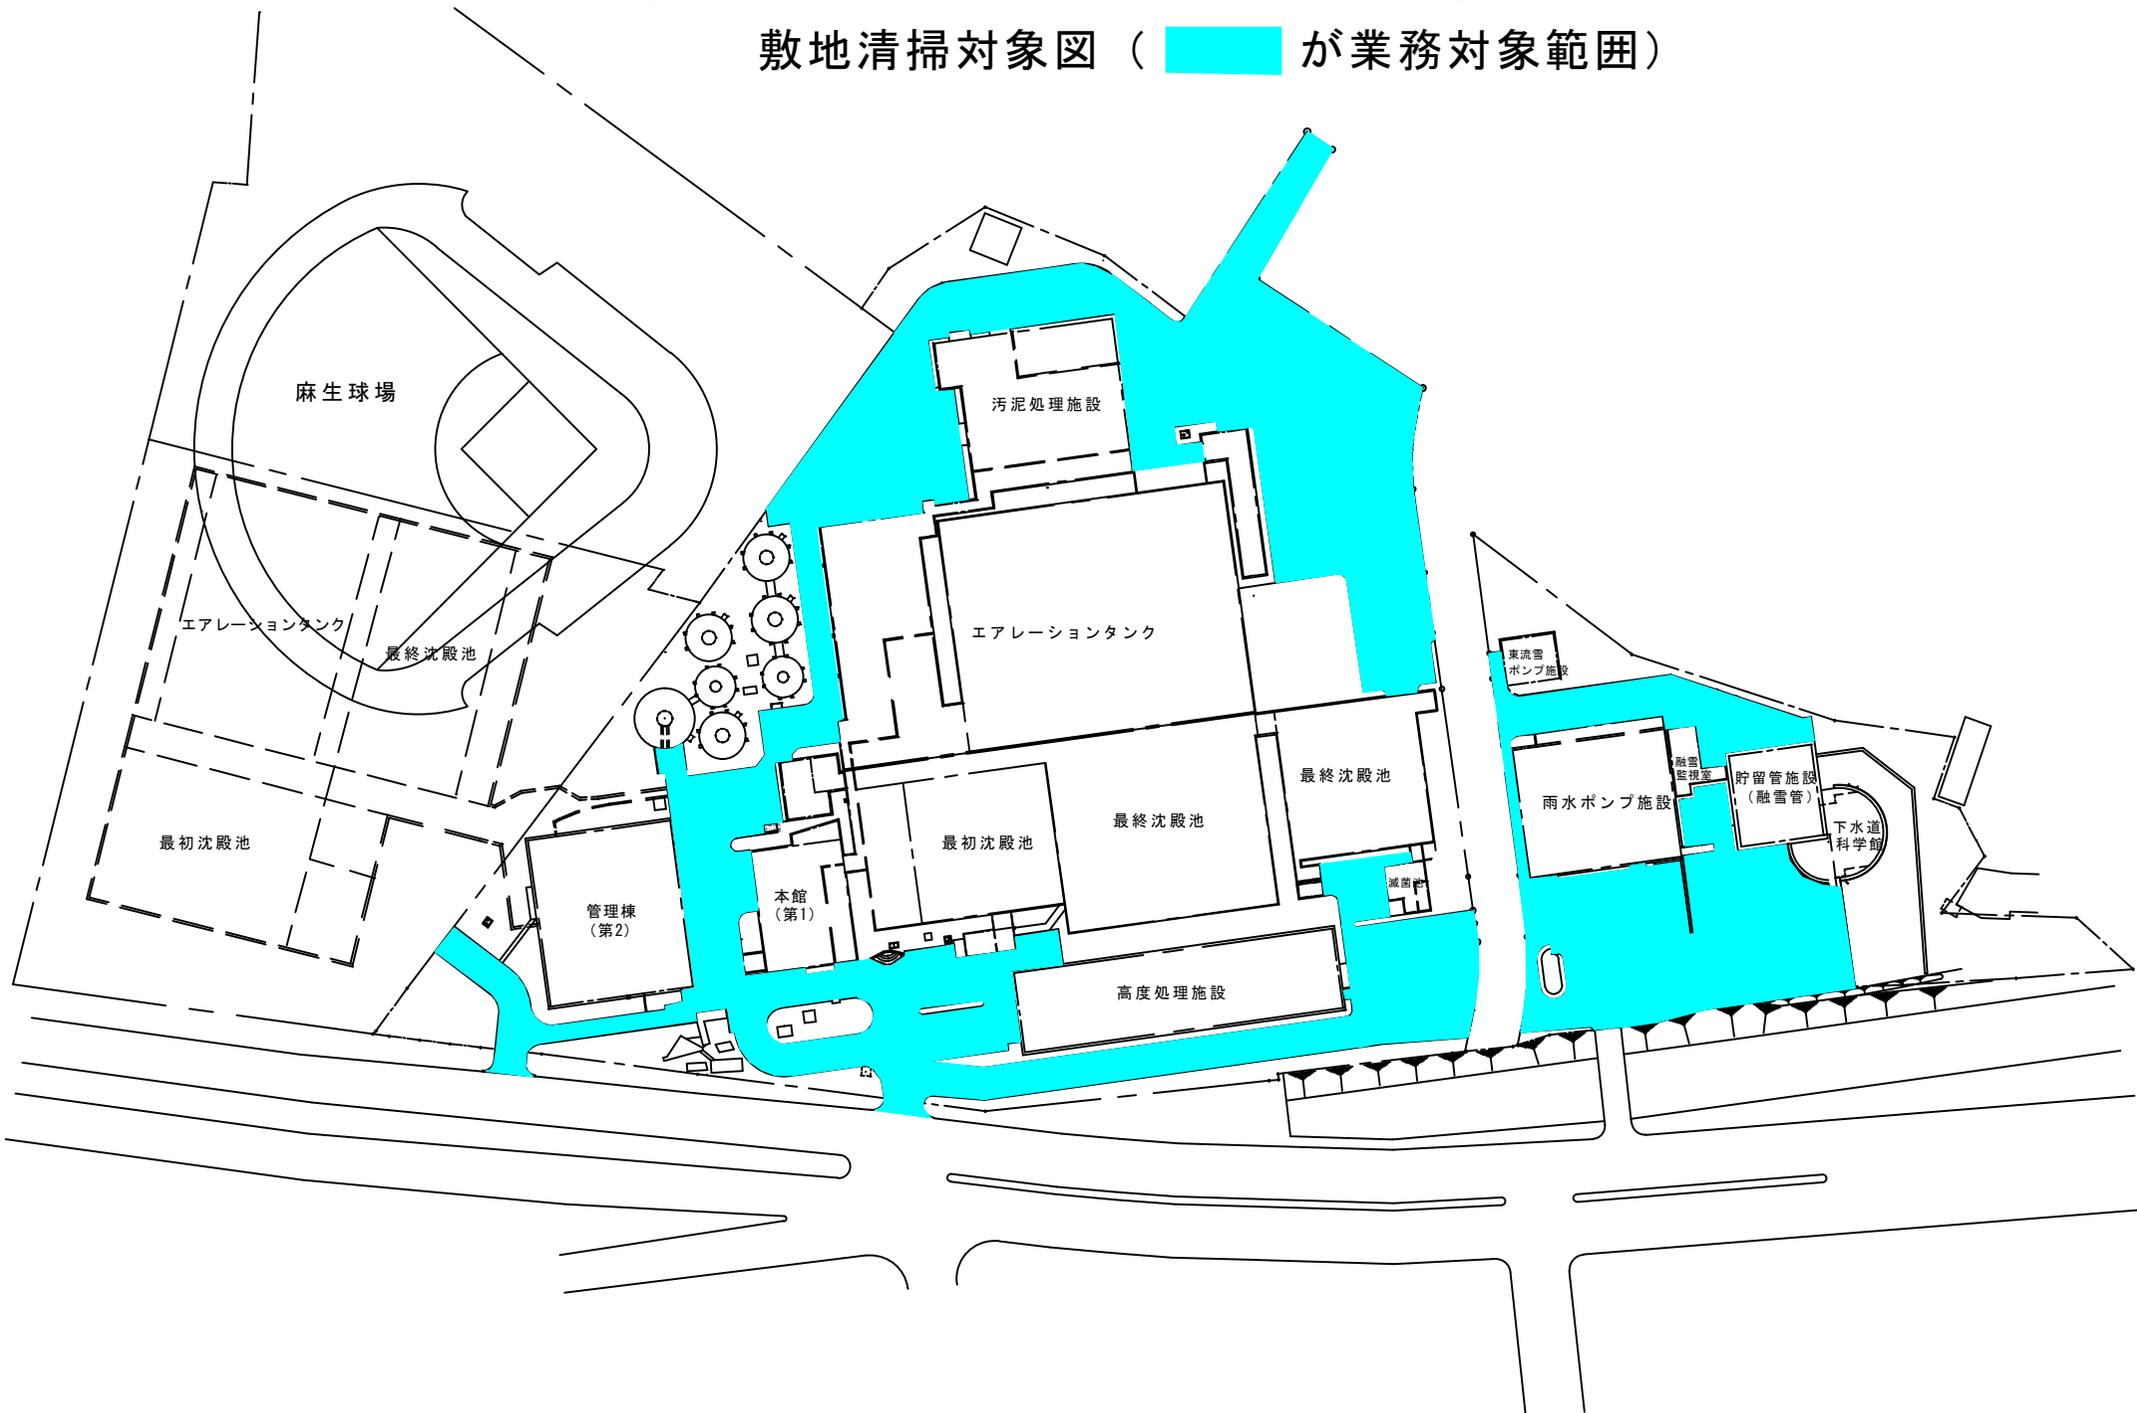

創成川水再生プラザほか2施設 庭園管理業務（樹木剪定範囲）

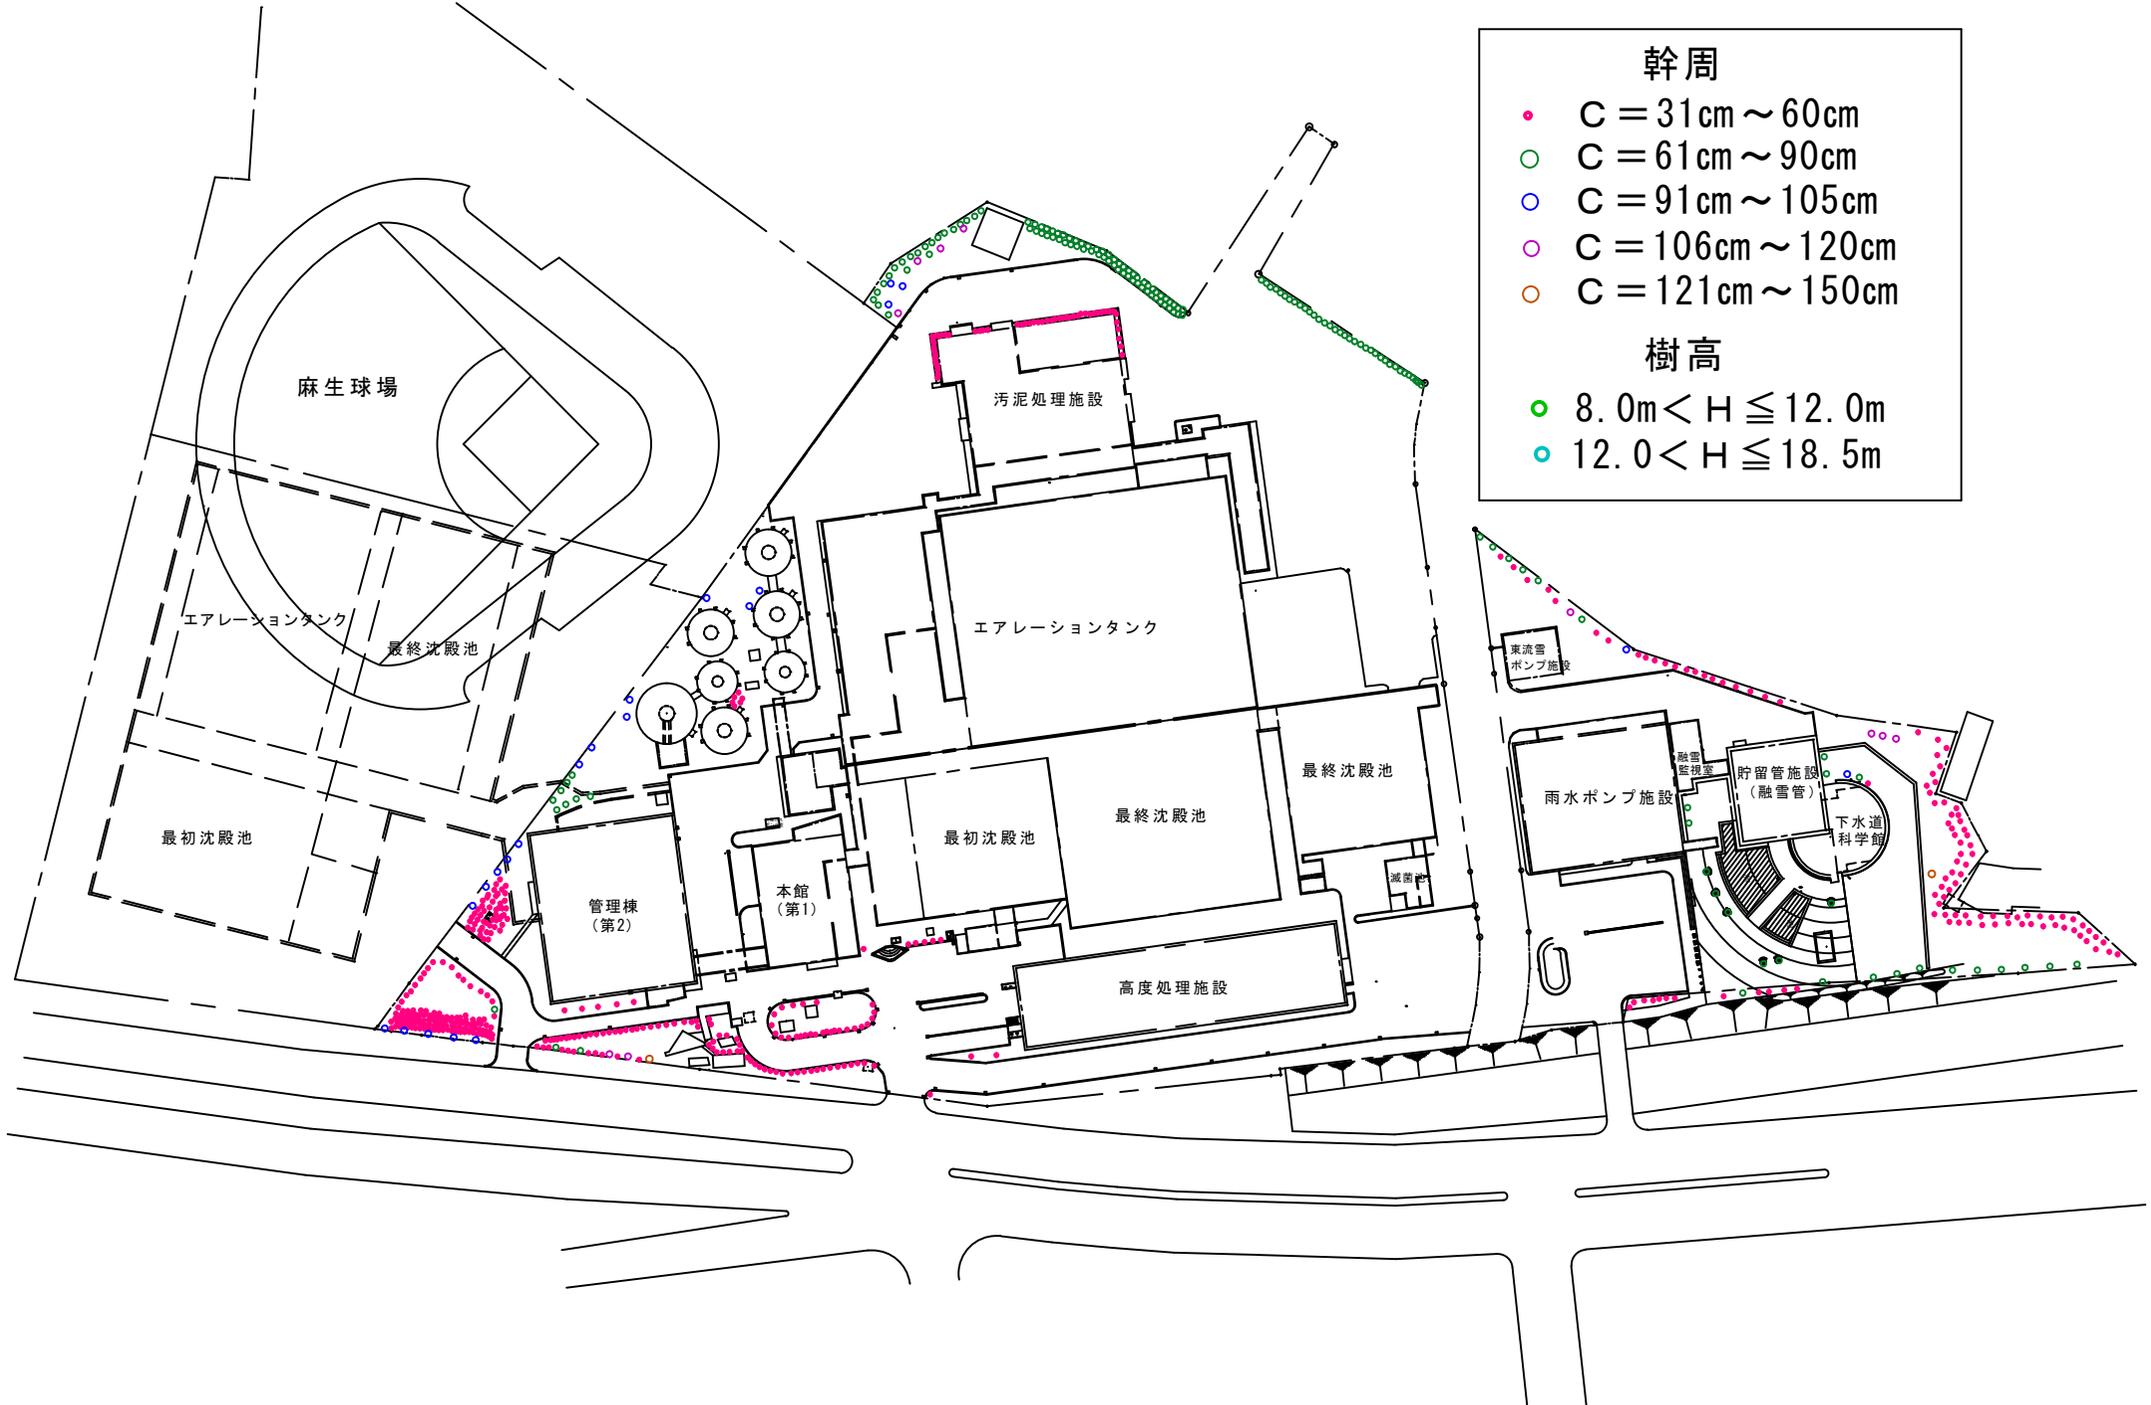

幹周

- C = 31cm ~ 60cm
- C = 61cm ~ 90cm
- C = 91cm ~ 105cm
- C = 106cm ~ 120cm
- C = 121cm ~ 150cm

樹高

- 8.0m < H ≤ 12.0m
- 12.0 < H ≤ 18.5m