



役務名	茨戸水再生プラザほか3施設庭園管理業務	図番
図面名	芝刈箇所図（A地区・C地区）	1/11

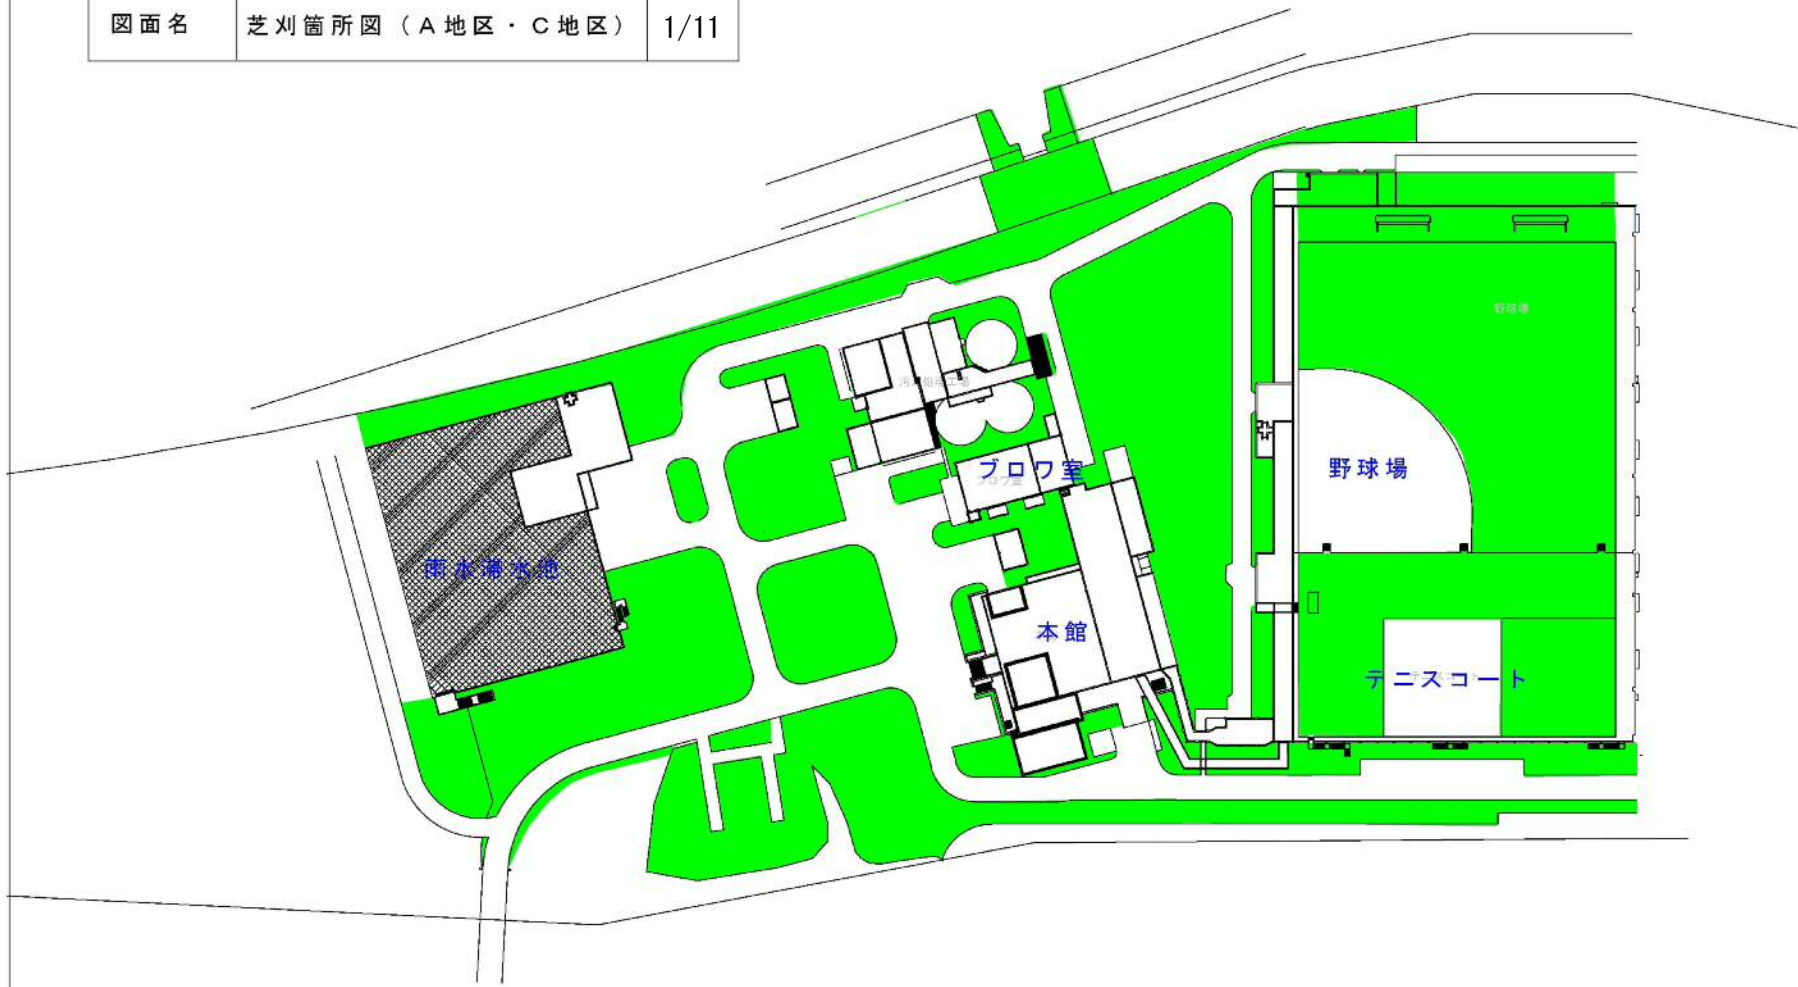

- A地区（一般）
- C地区（雨水滞水池屋上）

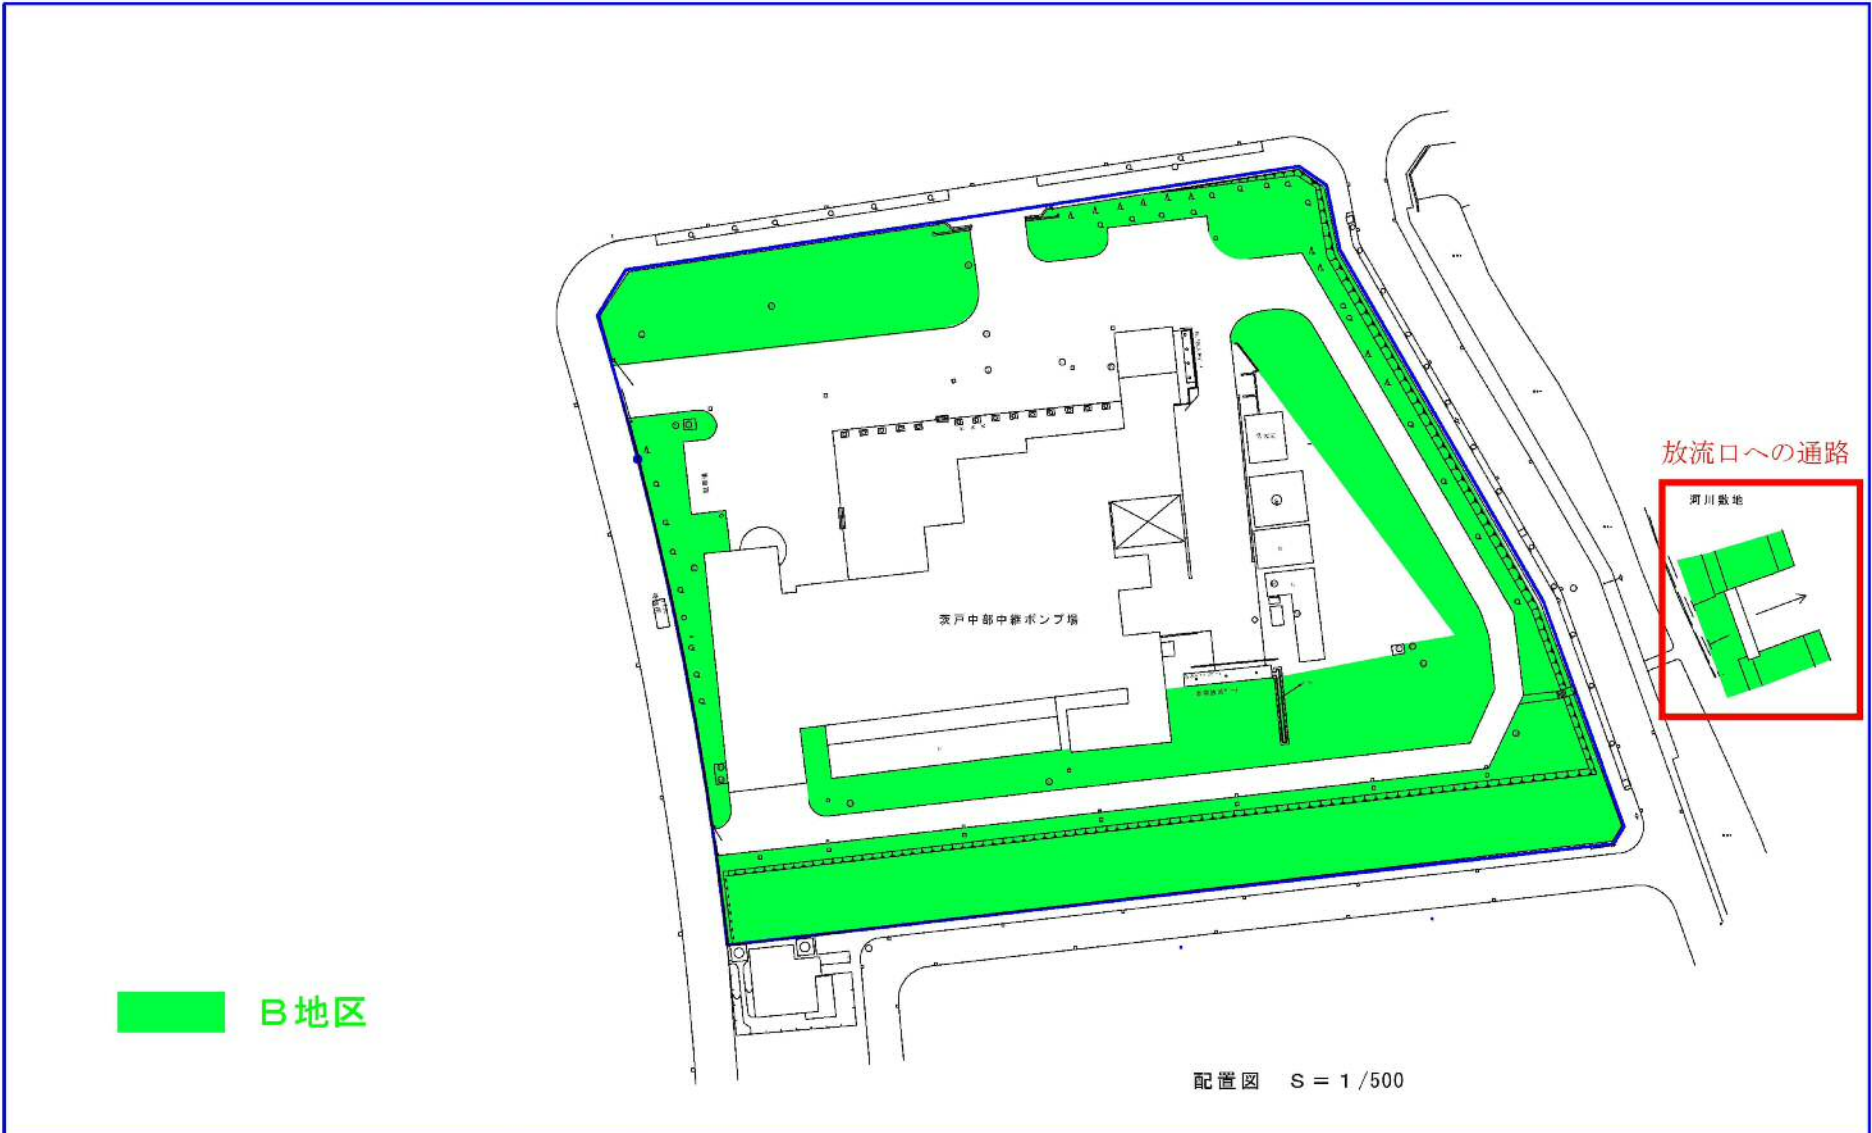


B地区

配置図 S = 1/500

課長	係長	主任	製図	平成	年	月	役務名	茨戸水再生プラザほか3施設庭園管理業務		図番
							図面名	芝刈箇所部 (B地区 茨戸中部中継ポンプ場)	縮尺	1/10,000 1/500
										2/11


役務名	茨戸水再生プラザほか3施設庭園管理業務	図番
図面名	芝刈箇所図(D地区) 除草(G地区)	3/11

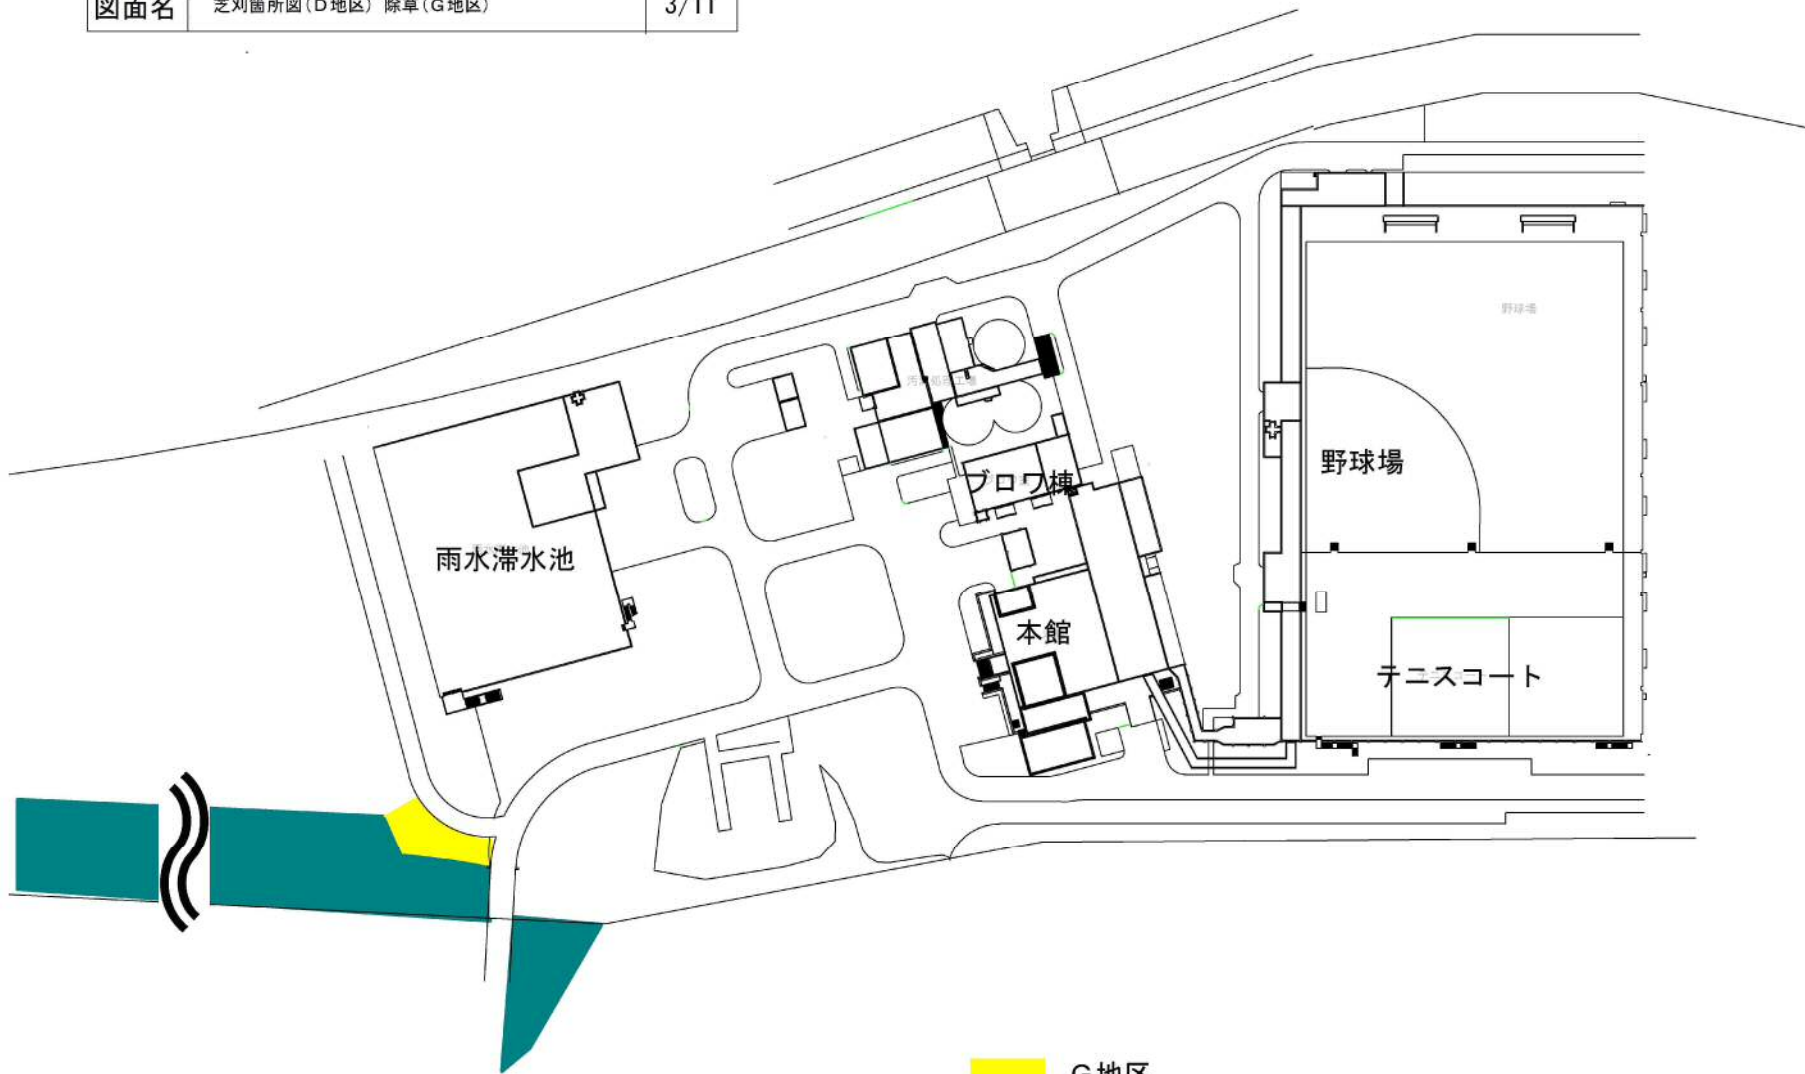

-  G地区
-  D地区


役務名	茨戸水再生プラザほか3施設庭園管理業務	図番
図面名	敷地清掃箇所図（F地区）	4/11


F地区 

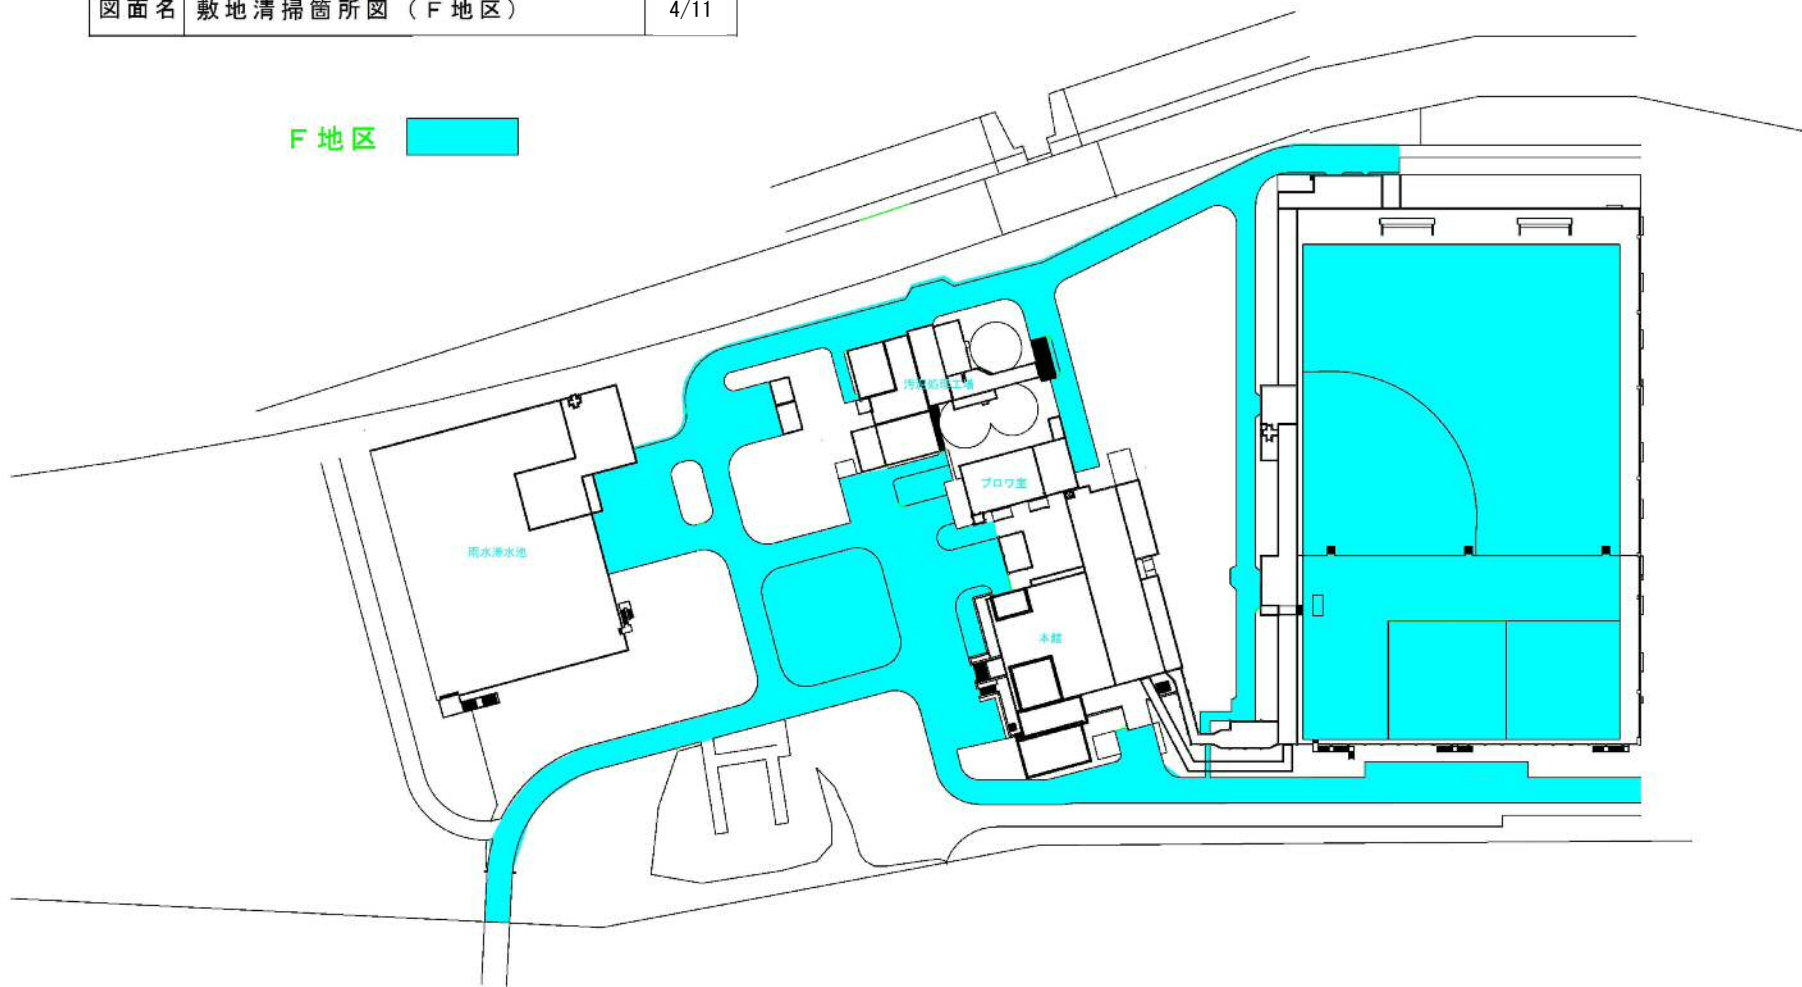


茨戸水再生プラザほか3施設庭園管理業務	図面
樹木剪定箇所図（A地区）	5/11

○ が業務対象樹木

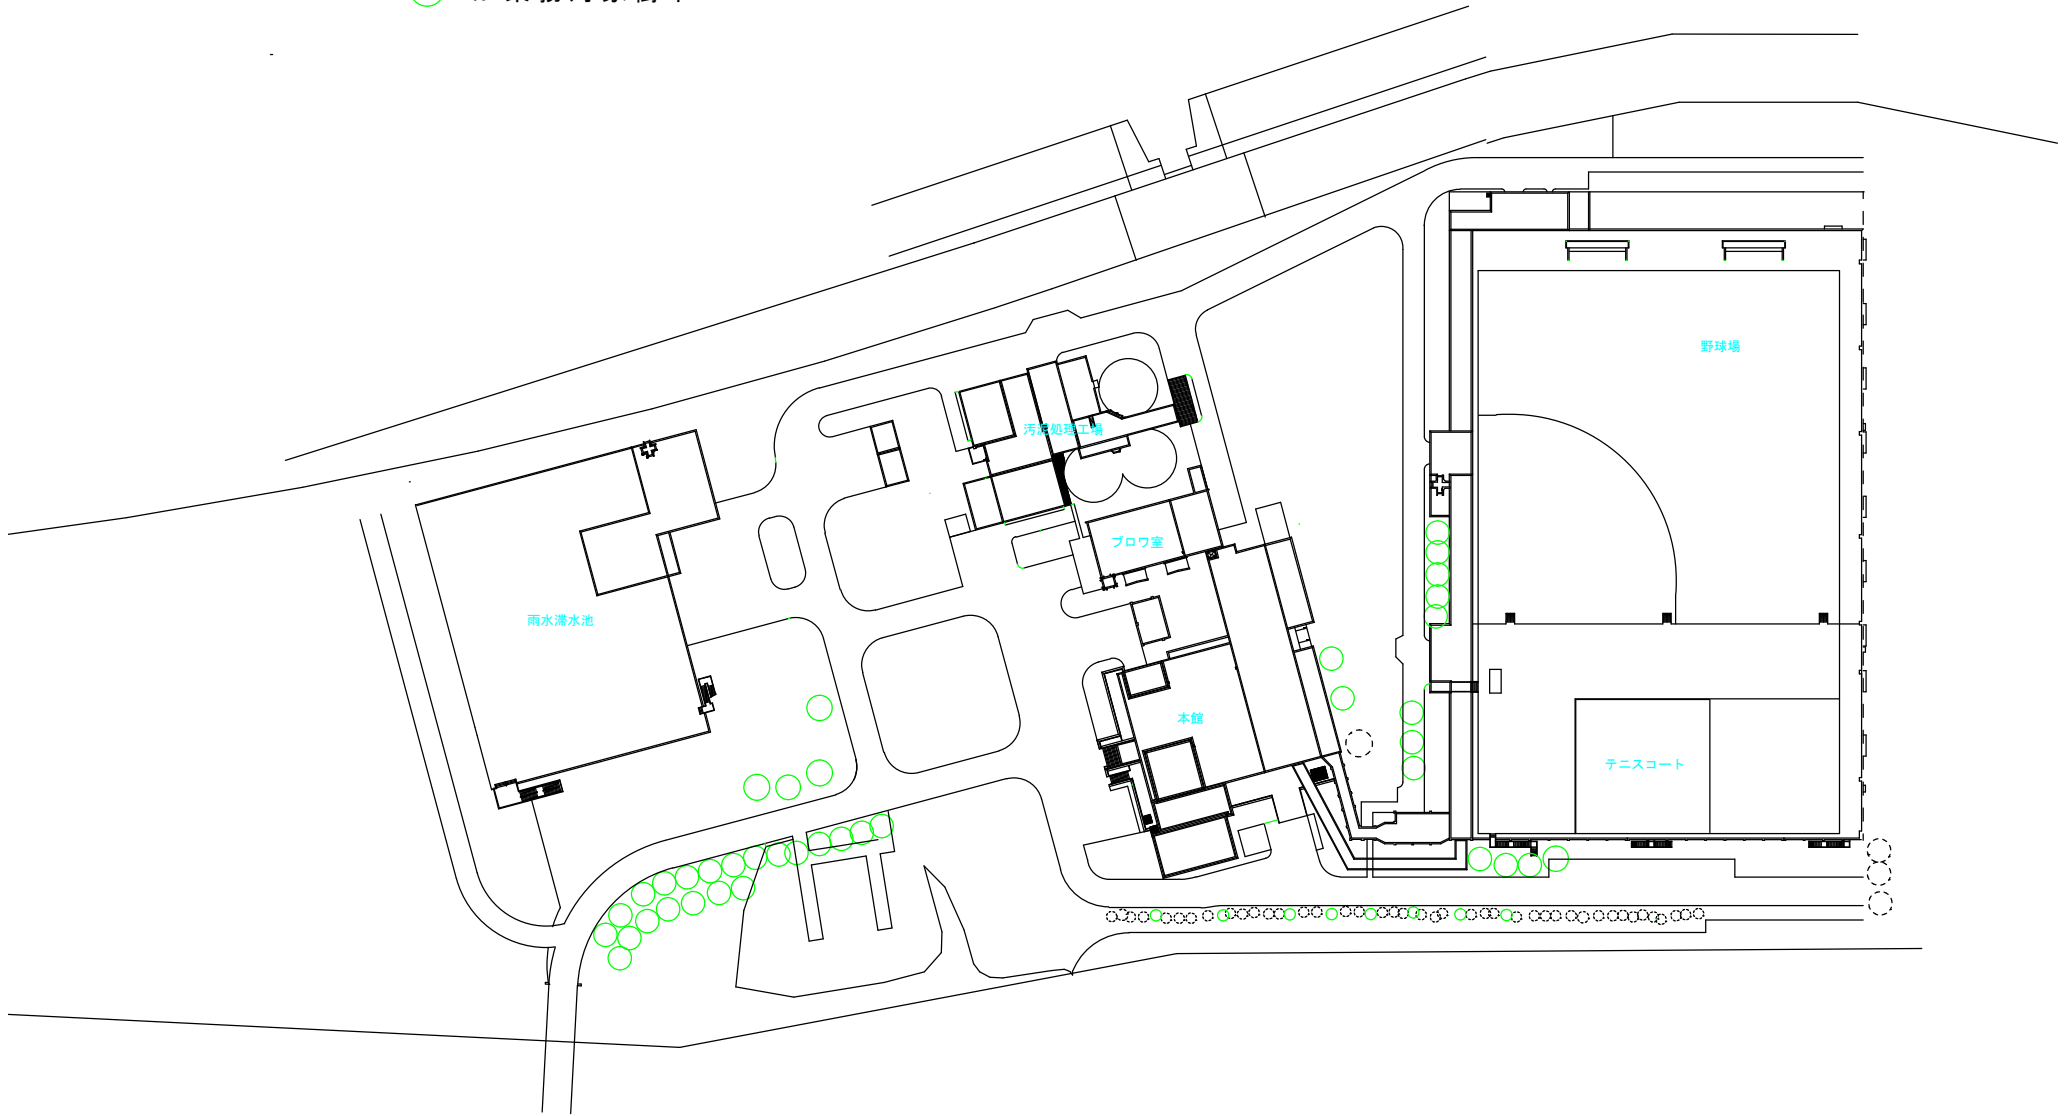

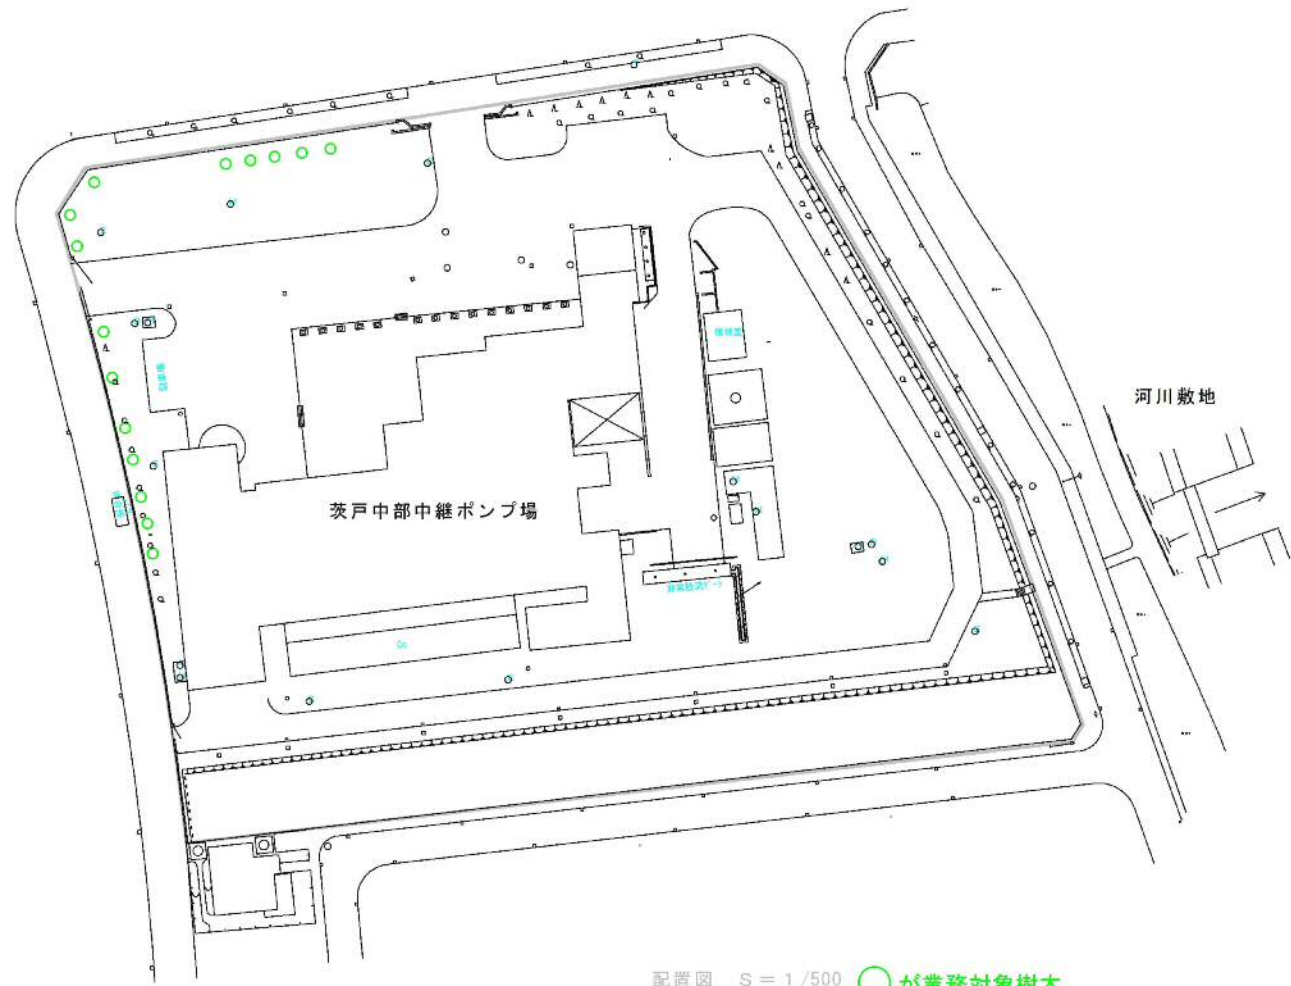



課長	係長	主任	製図	平成	年	月	職務名	茨戸水再生プラザほか3施設庭園管理業務		区番
							図面名	樹木剪定箇所図 (B地区 茨戸中部中継ポンプ場)	縮尺	6/11
								1/10,000 1/300		

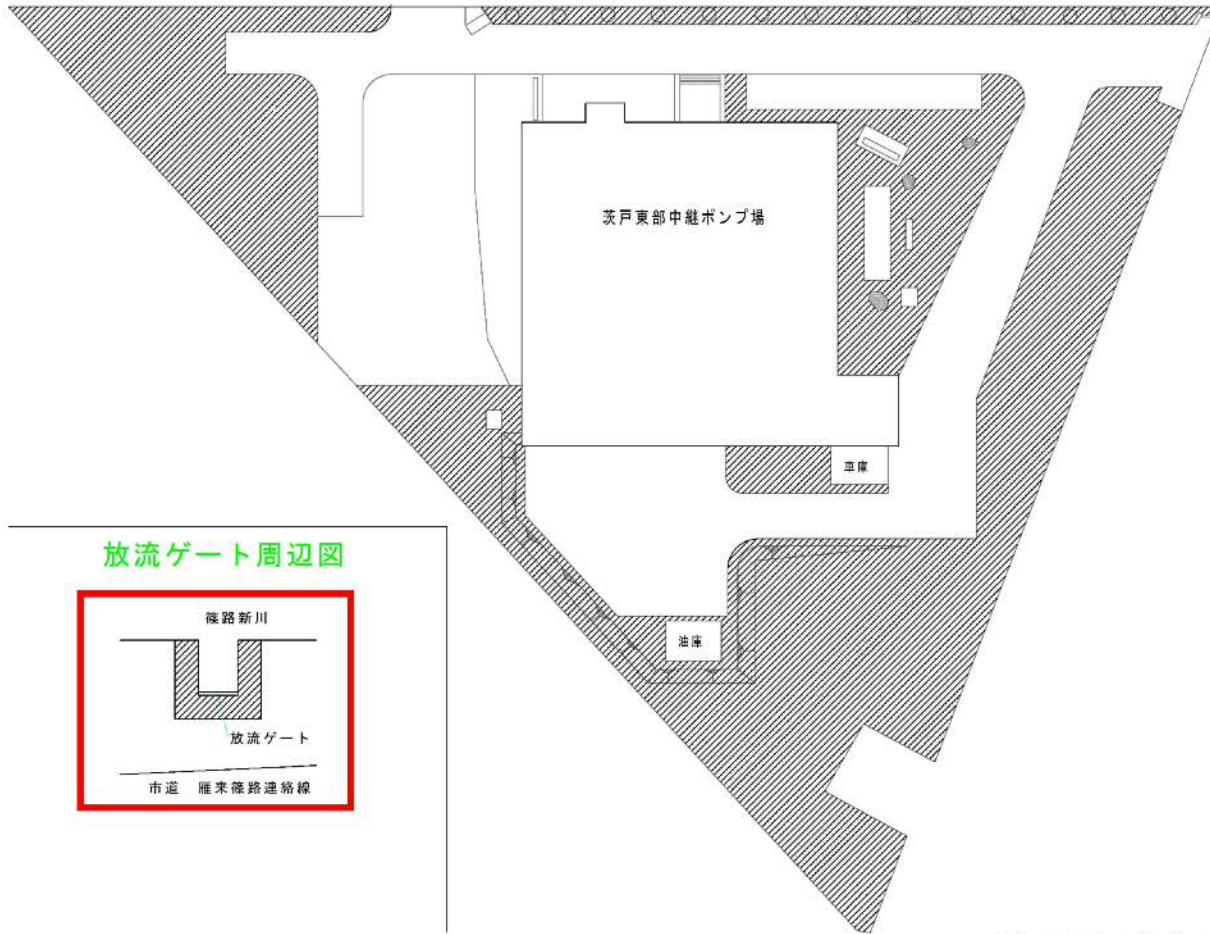

芝刈り対象図 (▨が業務対象範囲)

役務名	茨戸水再生プラザほか3施設庭園管理業務	図番
図面名	芝刈箇所図 (E地区) (茨戸東部中継ポンプ場)	7/11

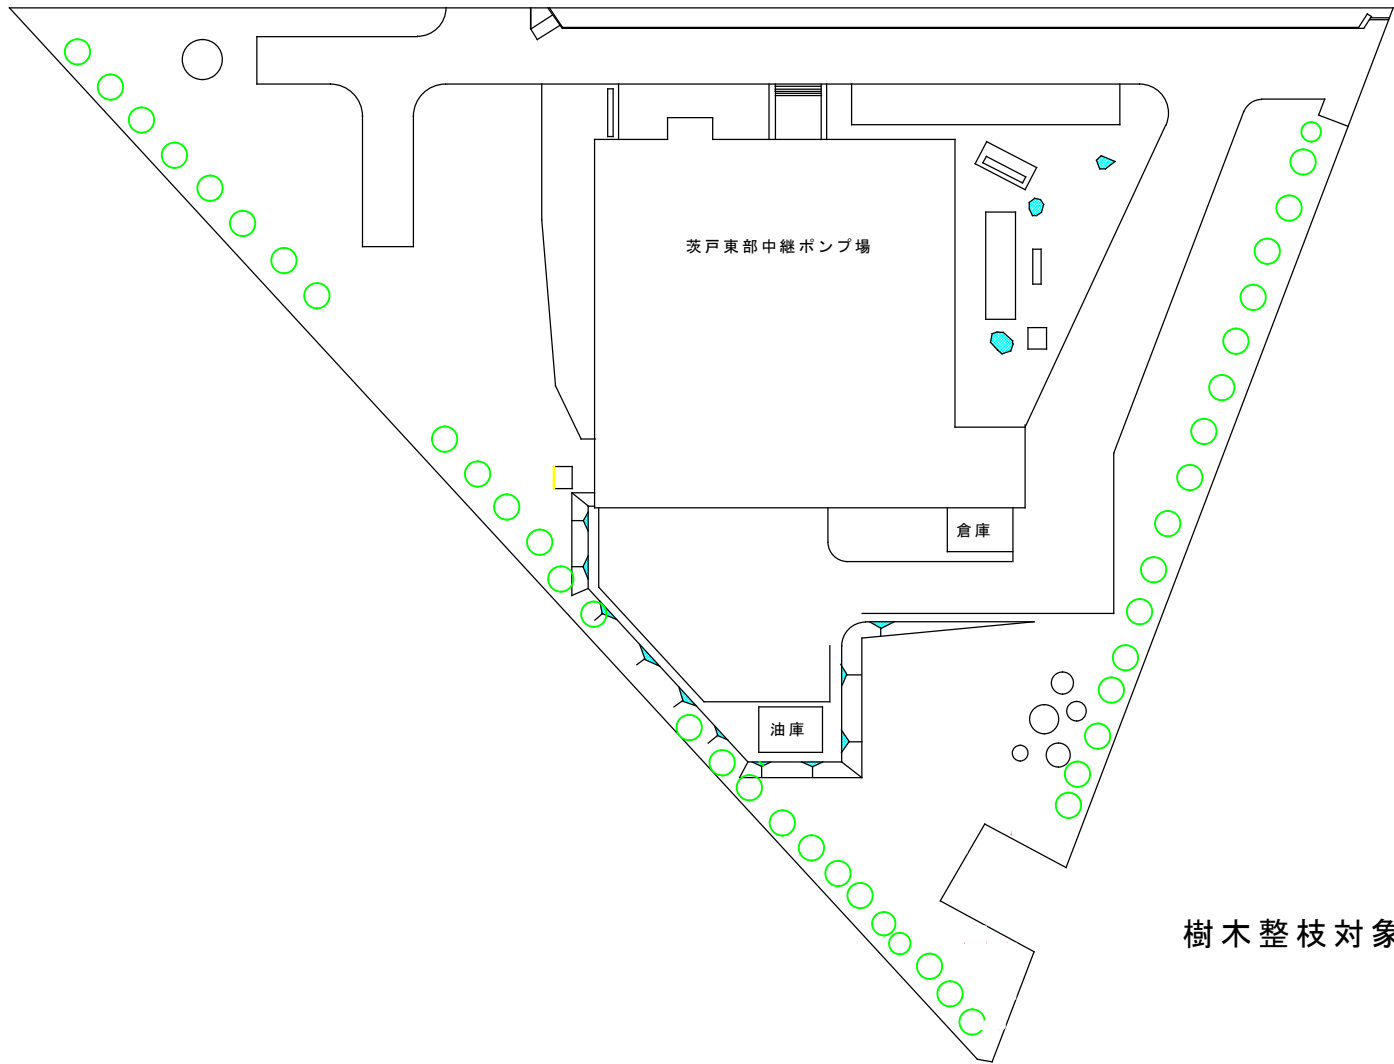


樹木整枝対象 

役務名	茨戸水再生プラザほか3施設庭園管理業務	図番
図面名	E地区 樹木剪定箇所、冬囲い図	8/11


役務名	茨戸水再生プラザほか3施設庭園管理業務	図番
図面名	除草業務 (H地区)	9/11

H地区

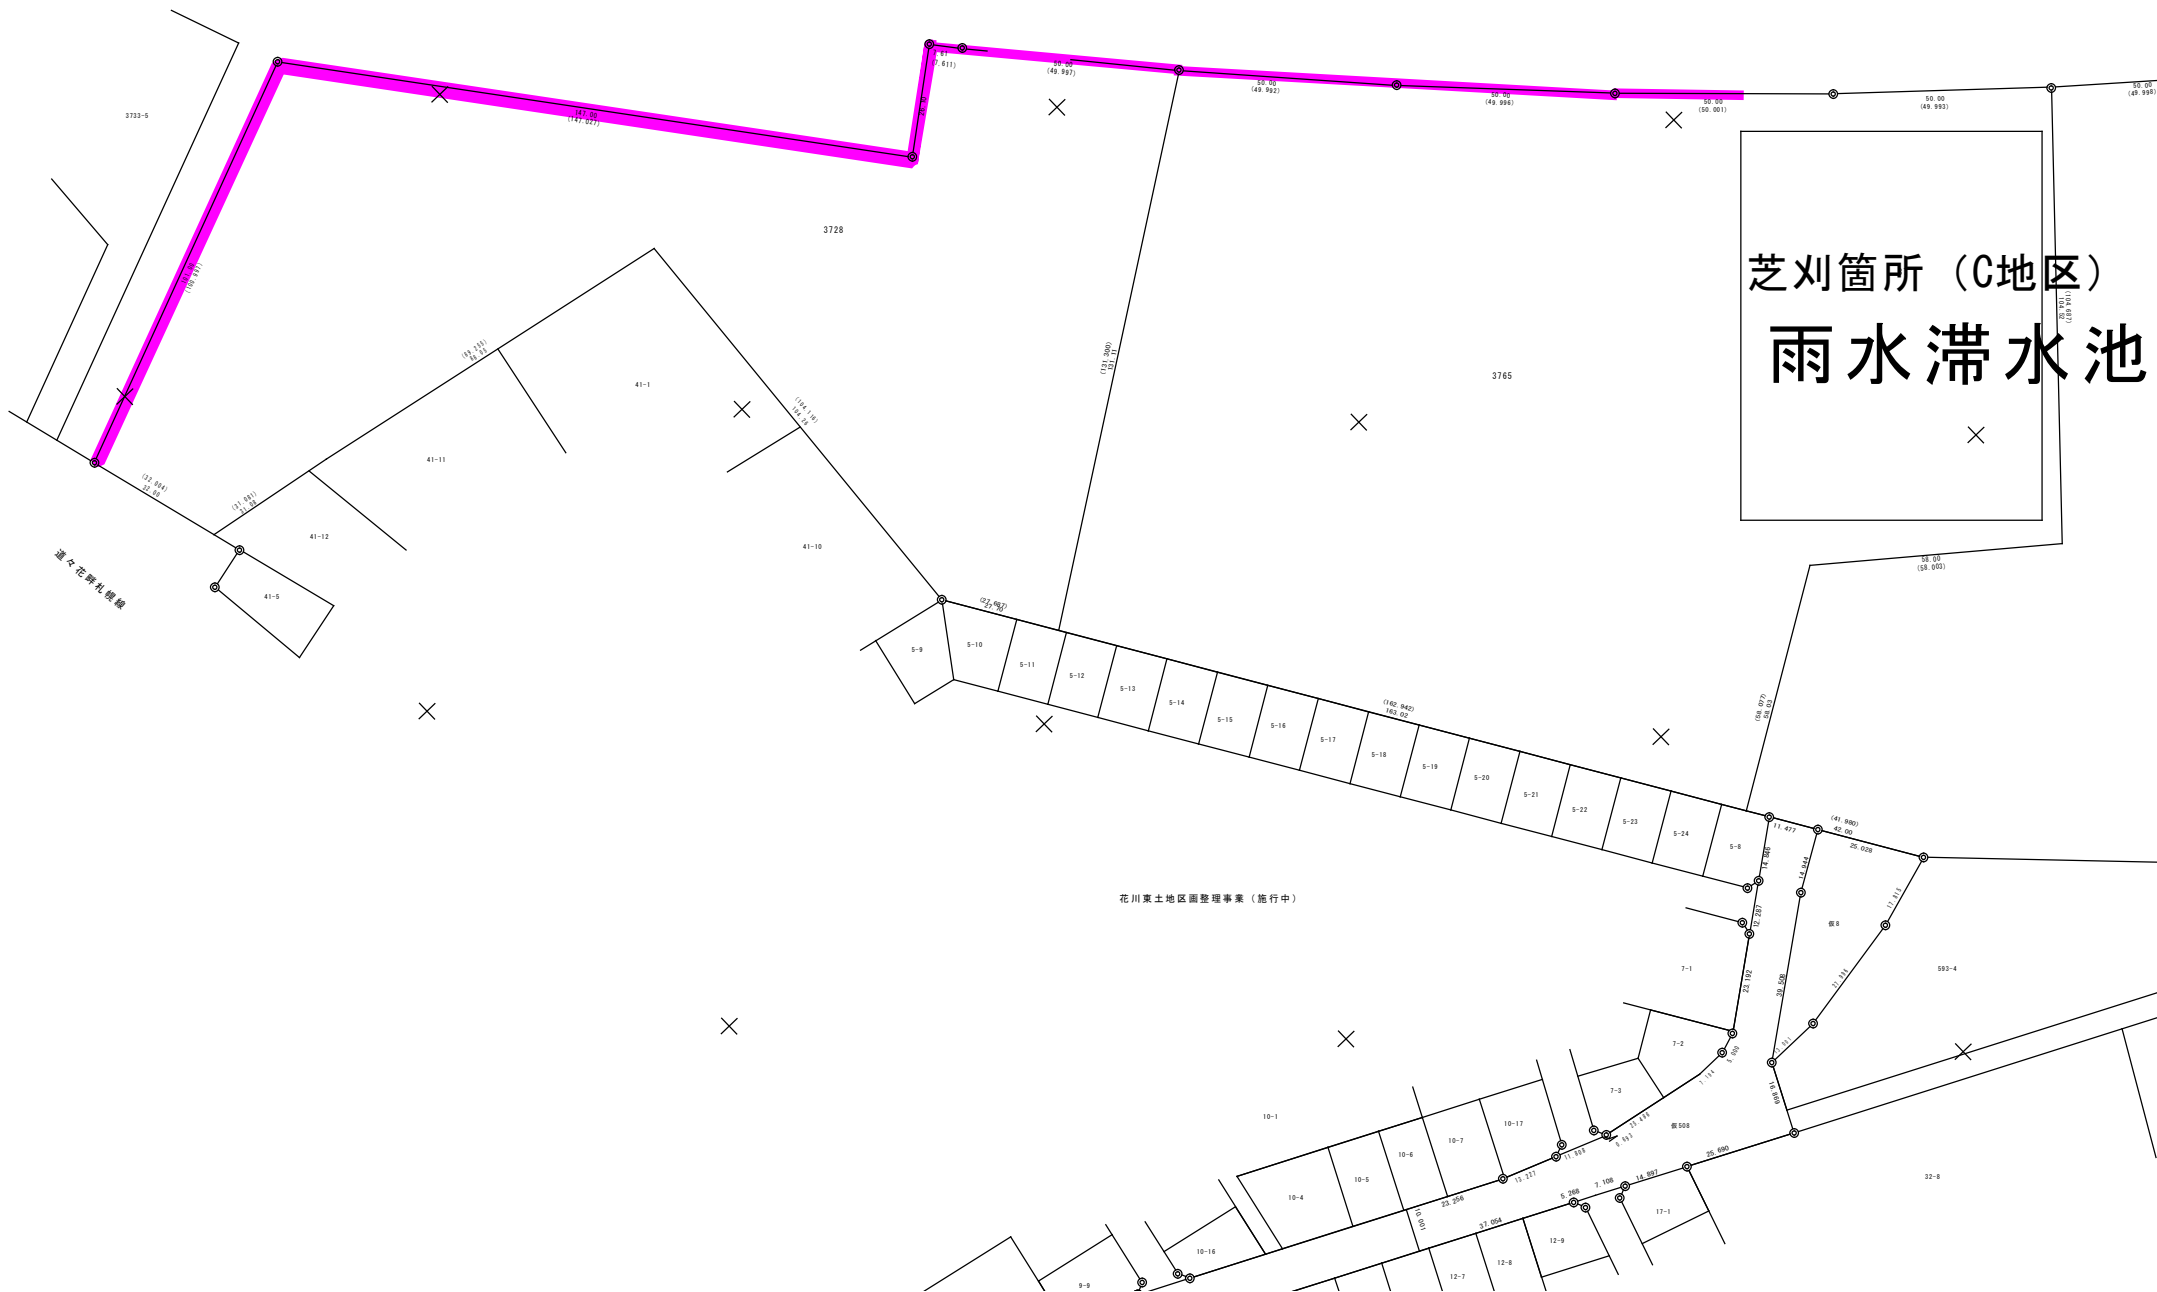

東雁来雨水ポンプ場


I地区

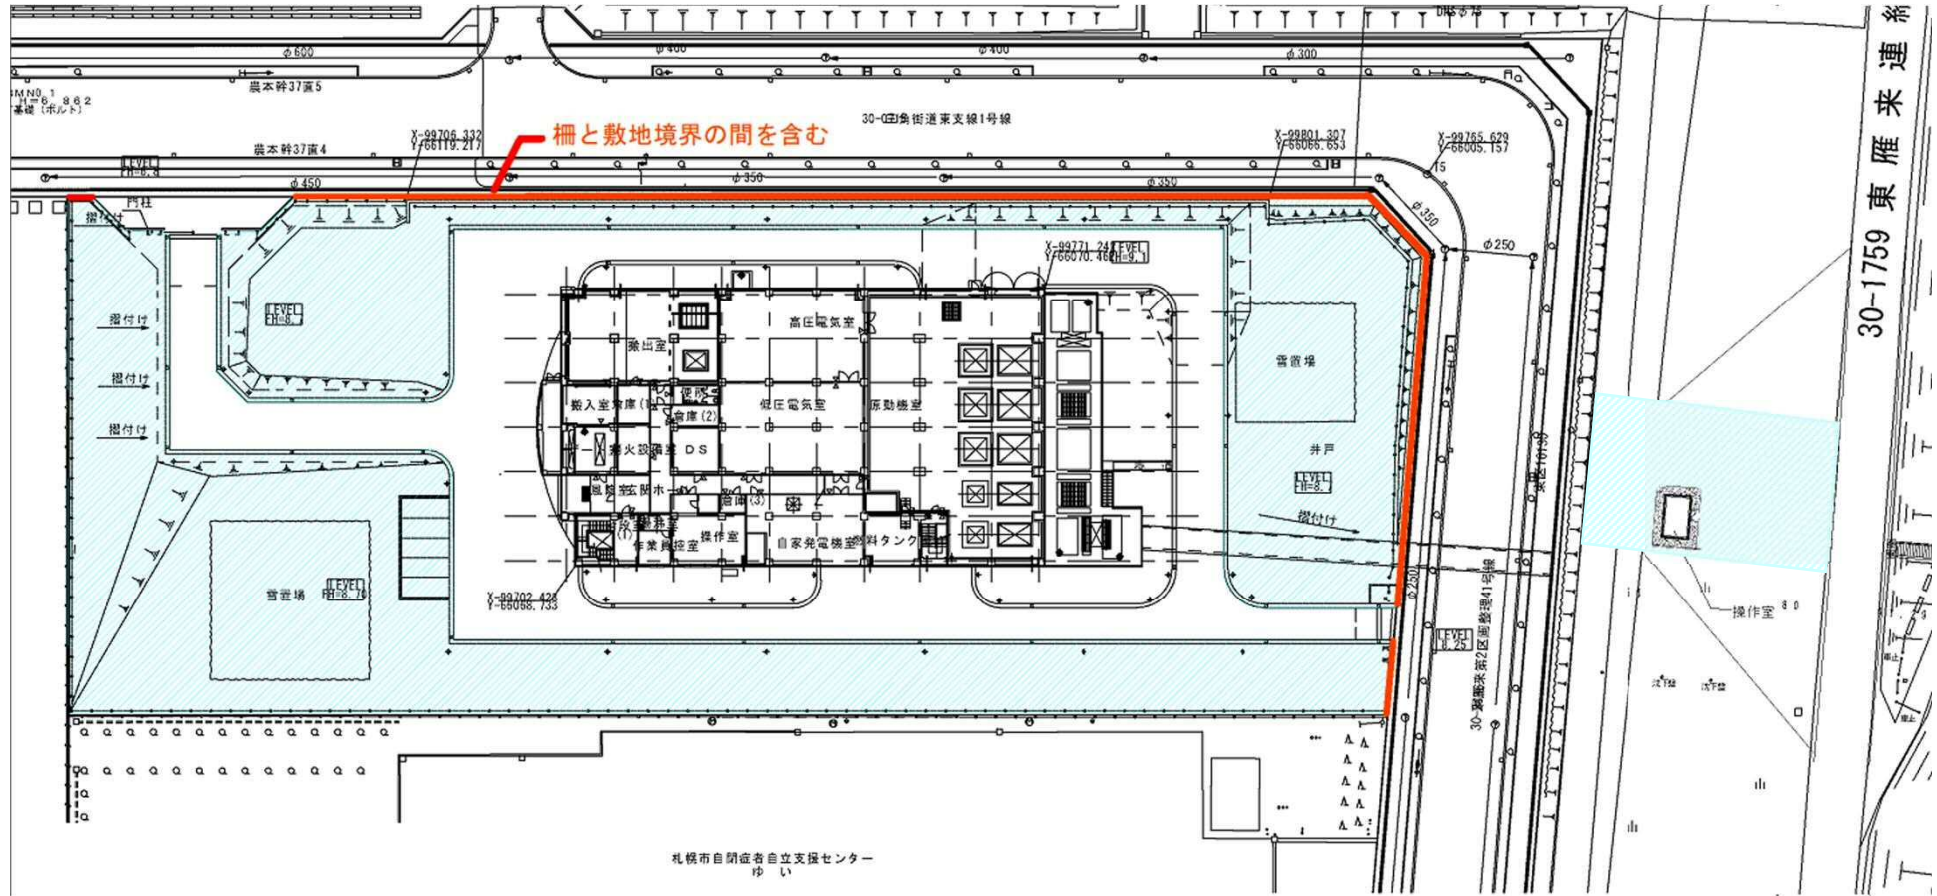

役務名	茨戸水再生プラザほか3施設庭園管理業務	図番
図面名	芝刈箇所図 (I地区)	10/11



役務名	茨戸水再生プラザほか3施設庭園管理業務	図番
図面名	芝刈箇所図 (I地区 (放流口))	11/11

 I地区 (放流口)