



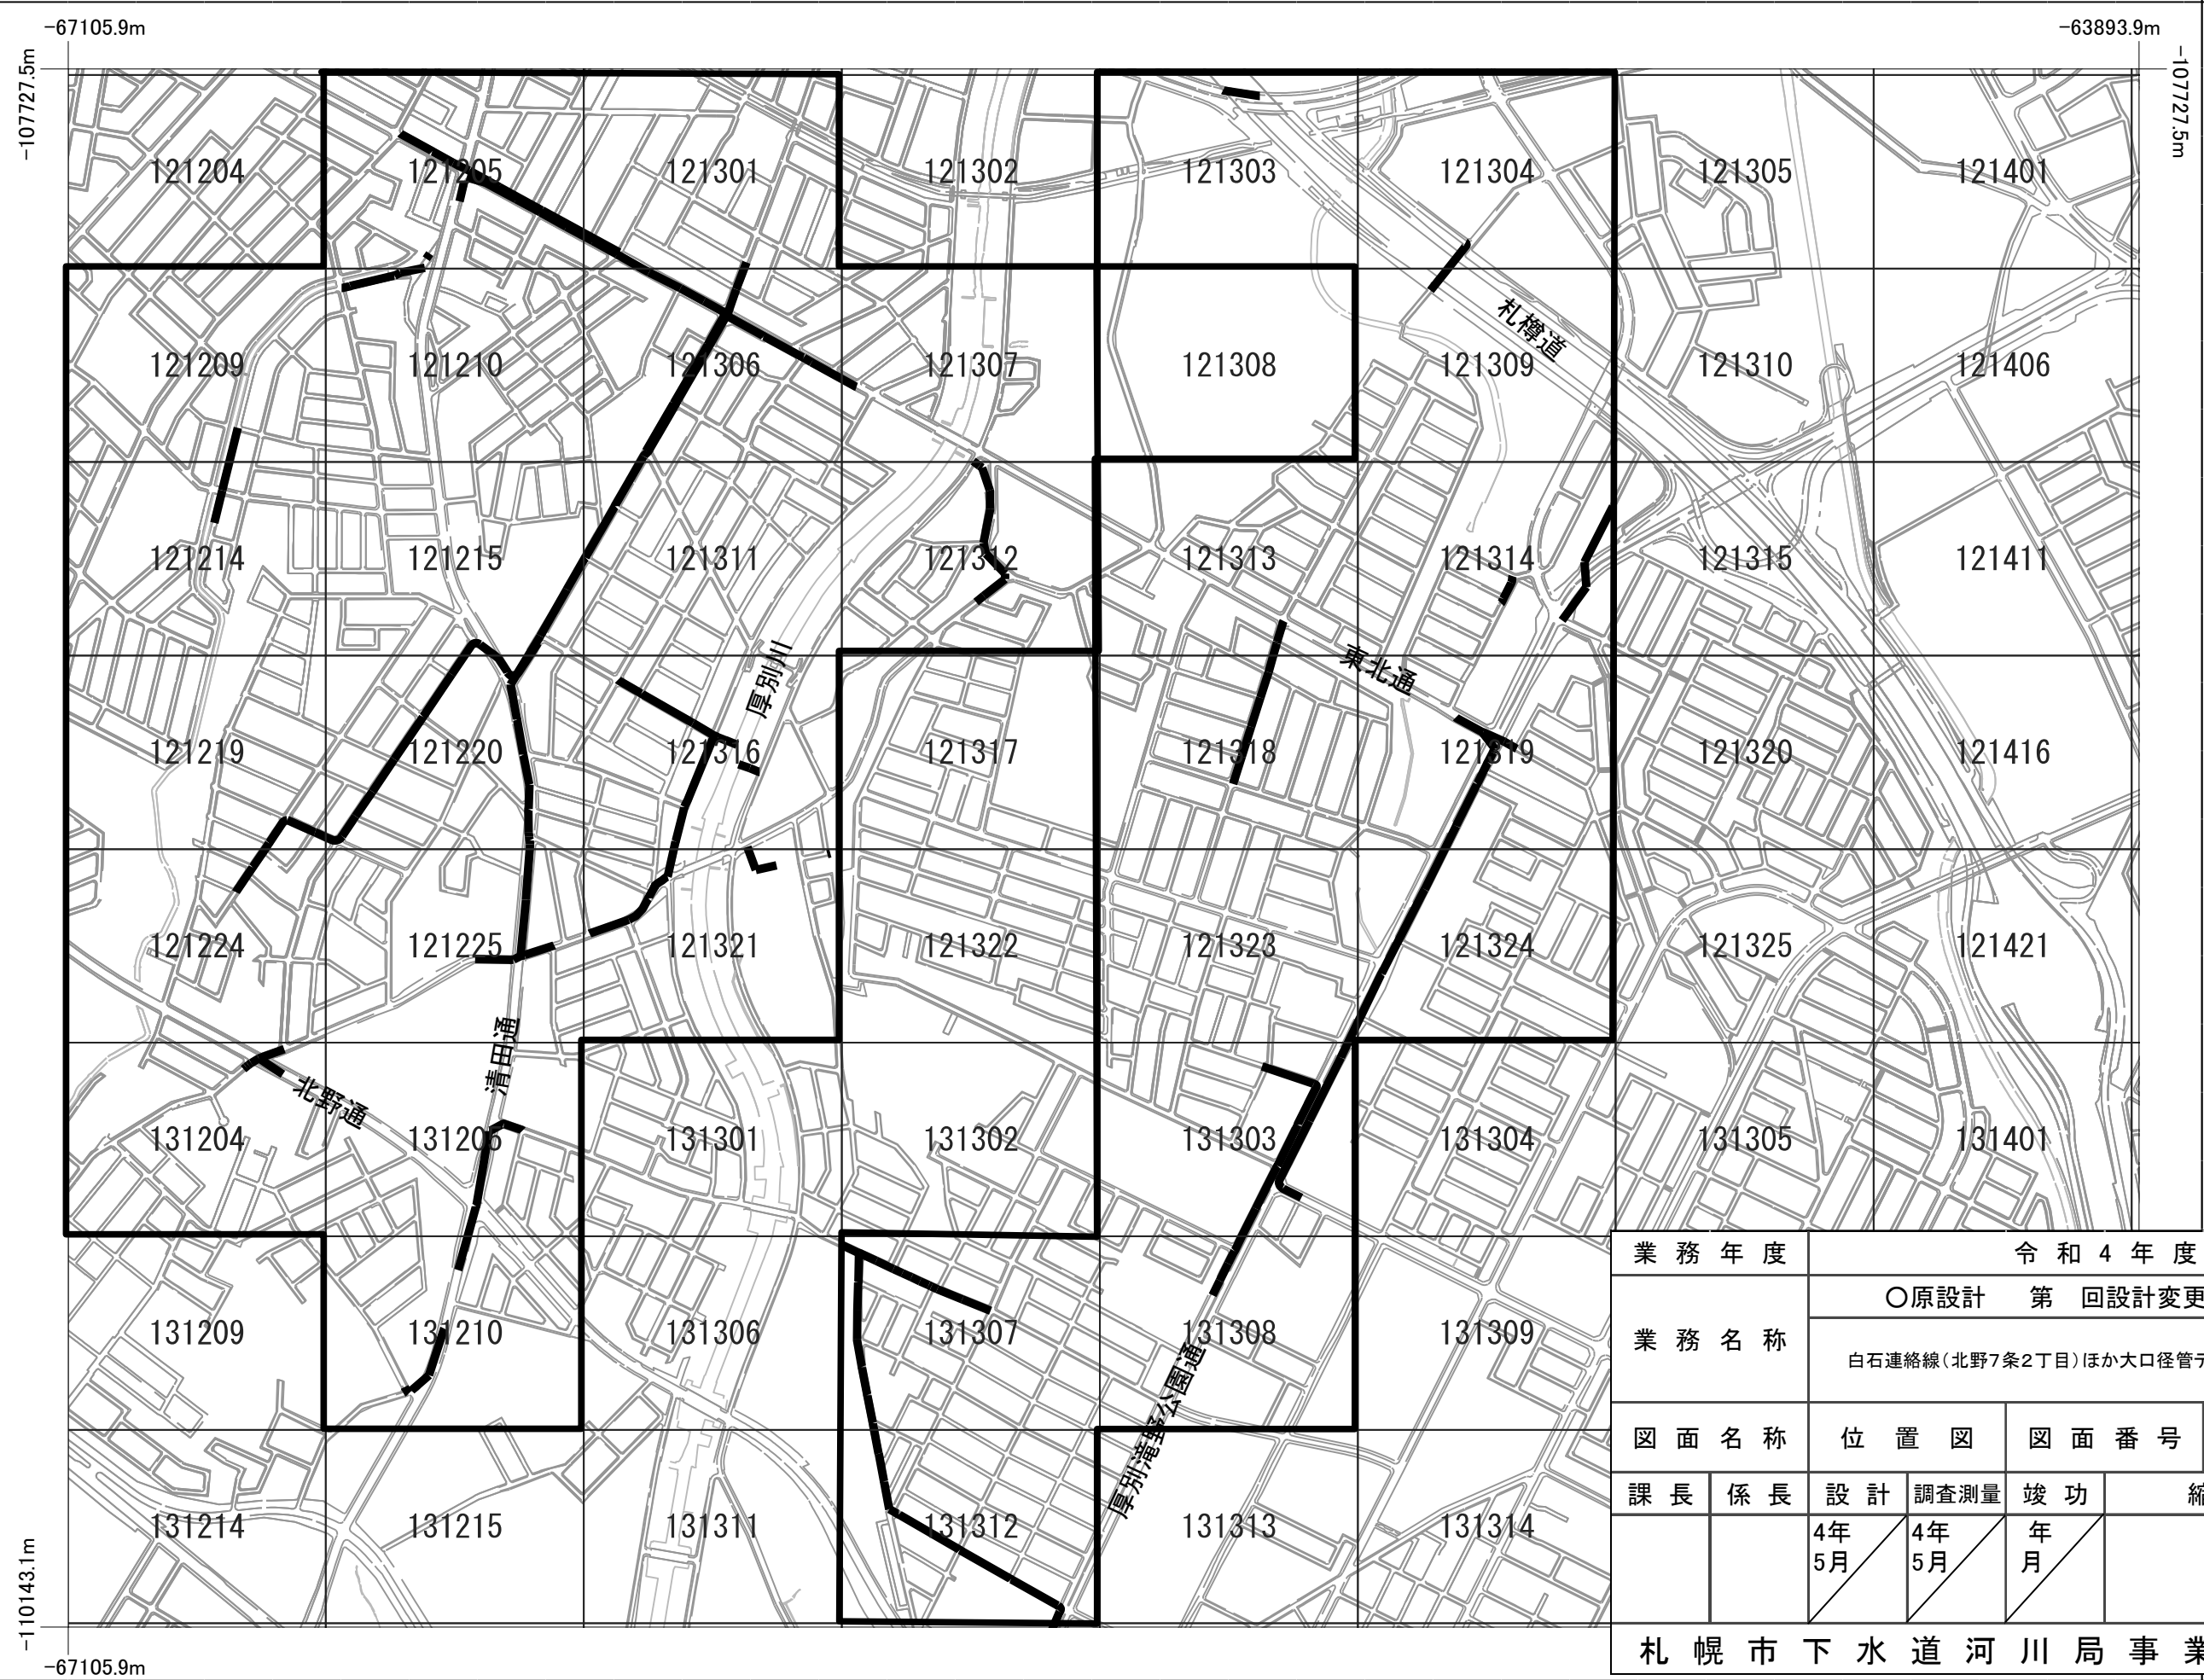

業 務 年 度		令 和 4 年 度			
業 務 名 称		○原設計 第 回設計変更 竣功図			
		白石連絡線(北野7条2丁目)ほか大口径管テレビカメラ調査業務			
図 面 名 称		位 置 図	図 面 番 号	全 2 枚 の 内 1	
課 長	係 長	設 計	調 査 測 量	竣 功	縮 尺
		4年 5月	4年 5月	年 月	1:10,000
札 幌 市 下 水 道 河 川 局 事 業 推 進 部					

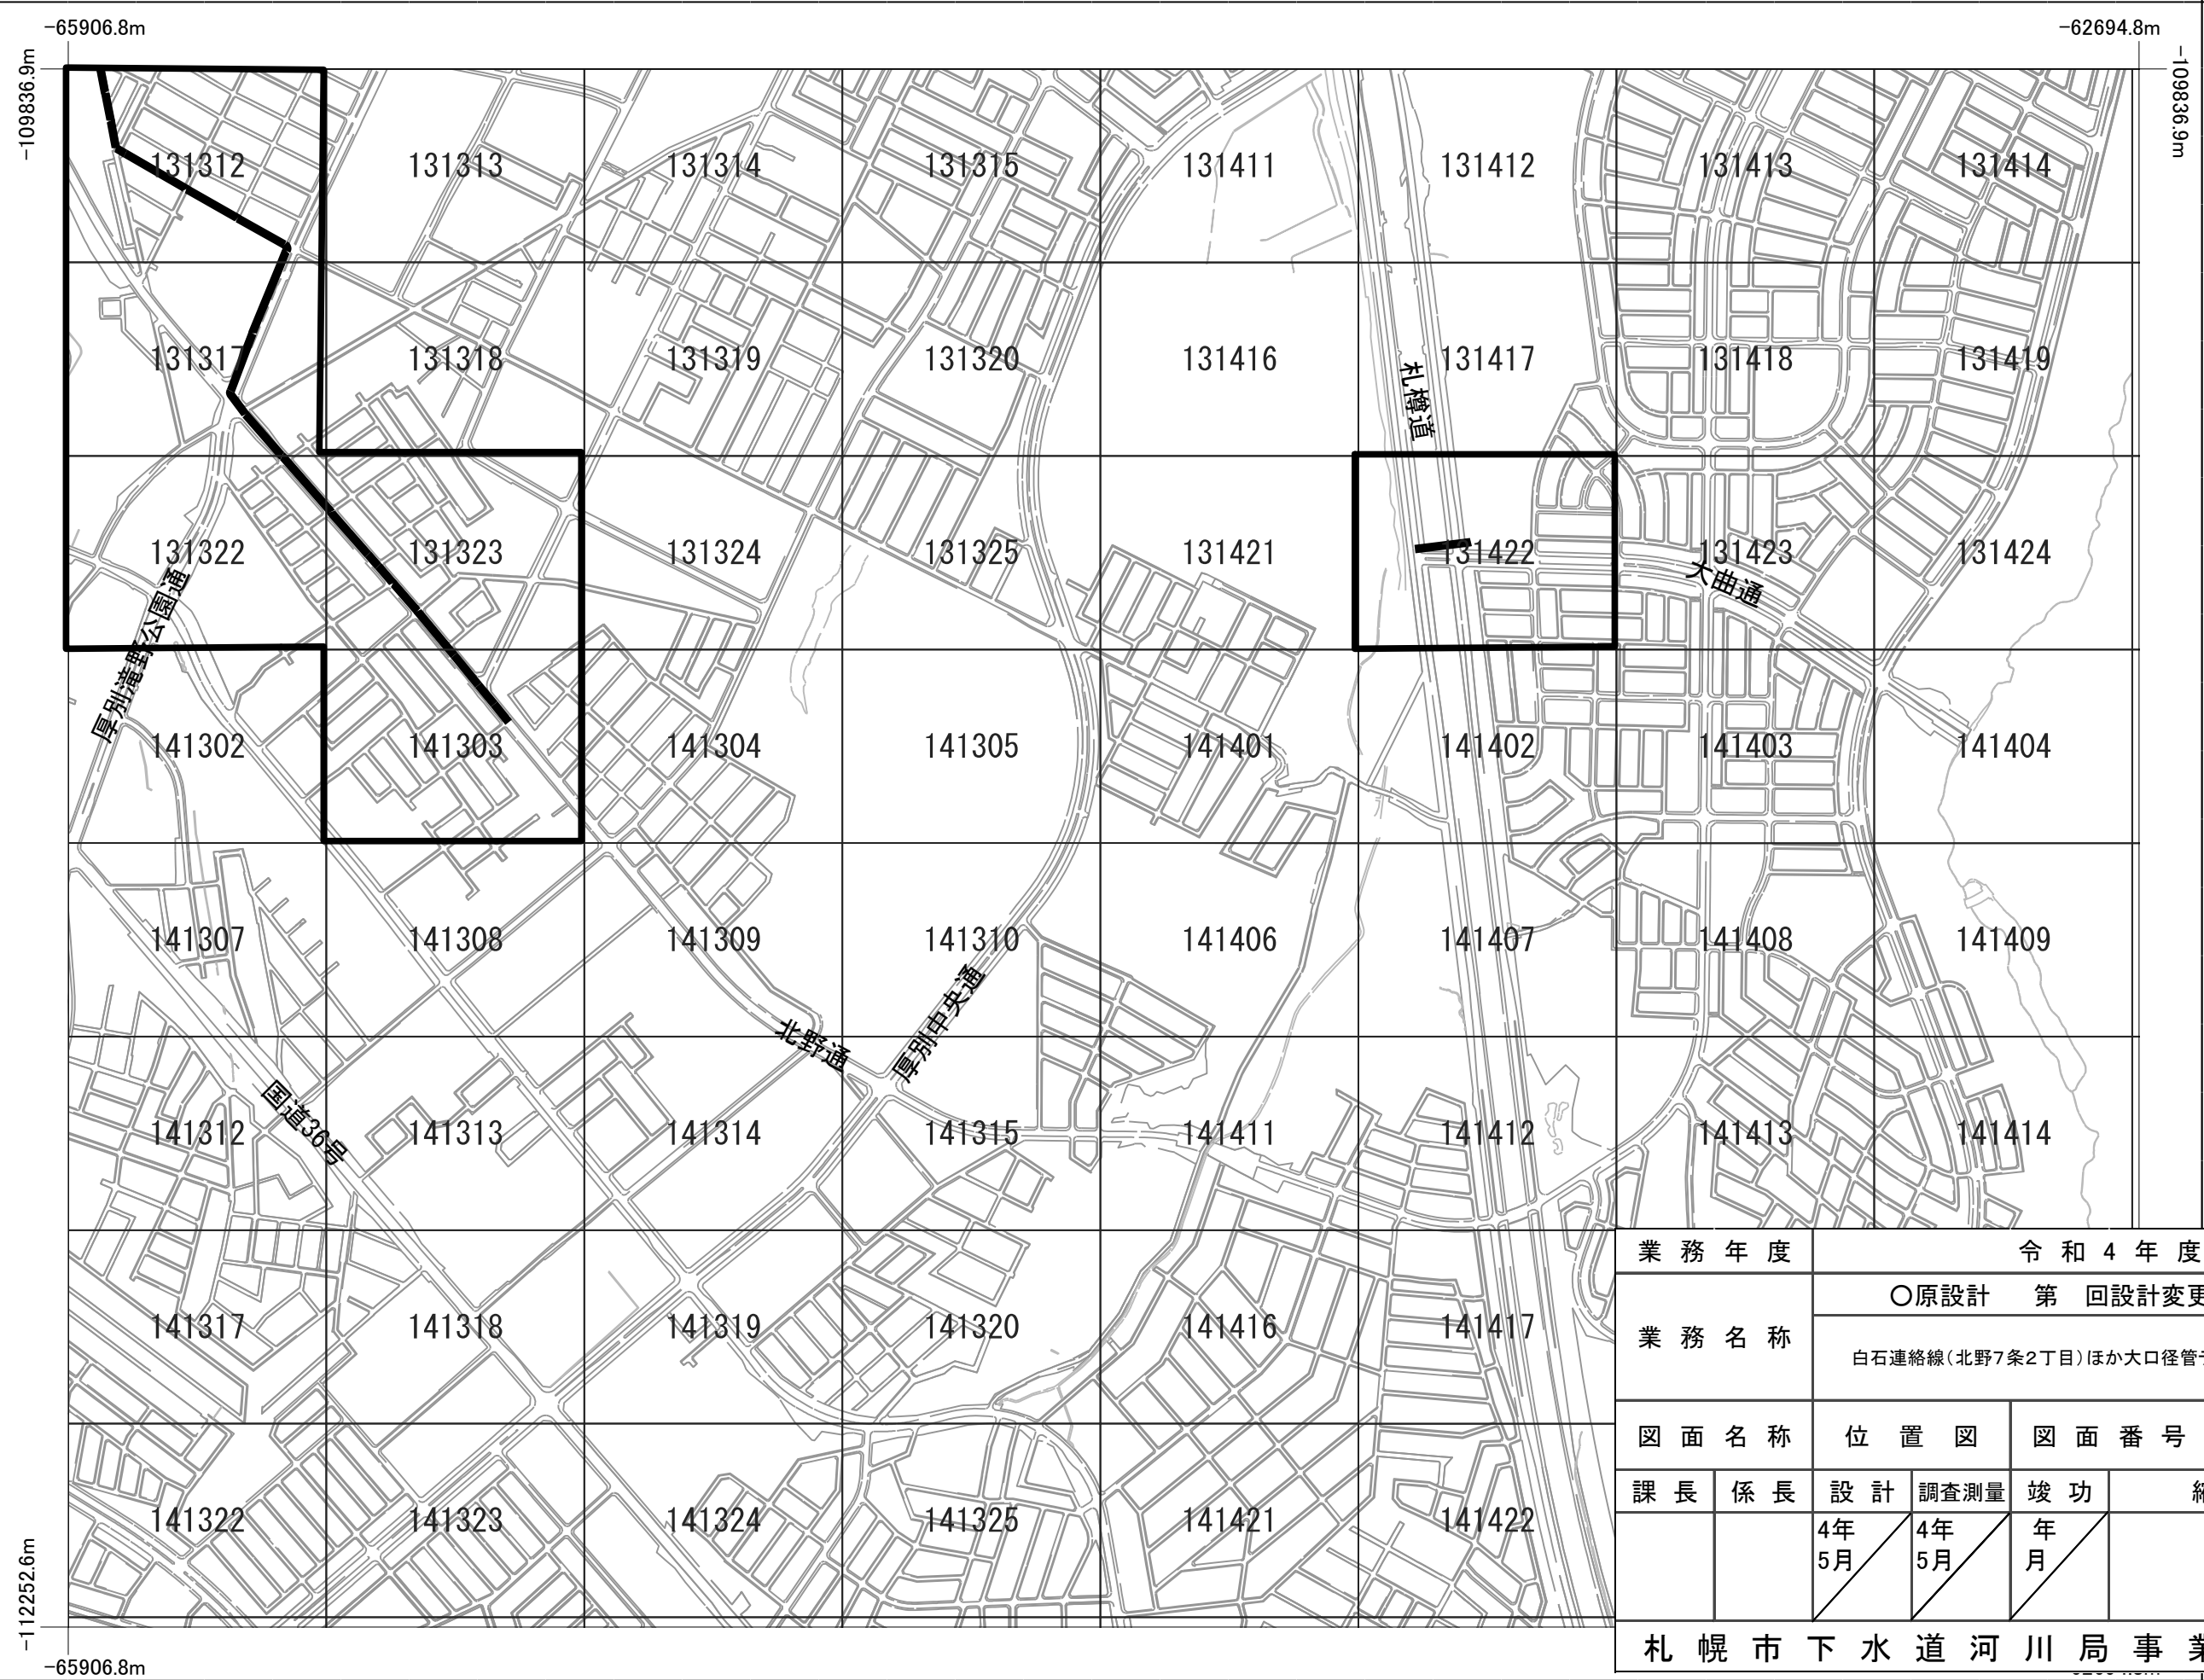

業 務 年 度		令 和 4 年 度			
業 務 名 称		○原設計 第 回設計変更 竣功図			
		白石連絡線(北野7条2丁目)ほか大口径管テレビカメラ調査業務			
図 面 名 称		位 置 図		図 面 番 号	全 2 枚 の 内 2
課 長	係 長	設 計	調 査 測 量	竣 功	縮 尺
		4年 5月	4年 5月	年 月	1:10,000
札 幌 市 下 水 道 河 川 局 事 業 推 進 部					