








位置図


茨戸水再生プラザ
石狩市花川東1000番地

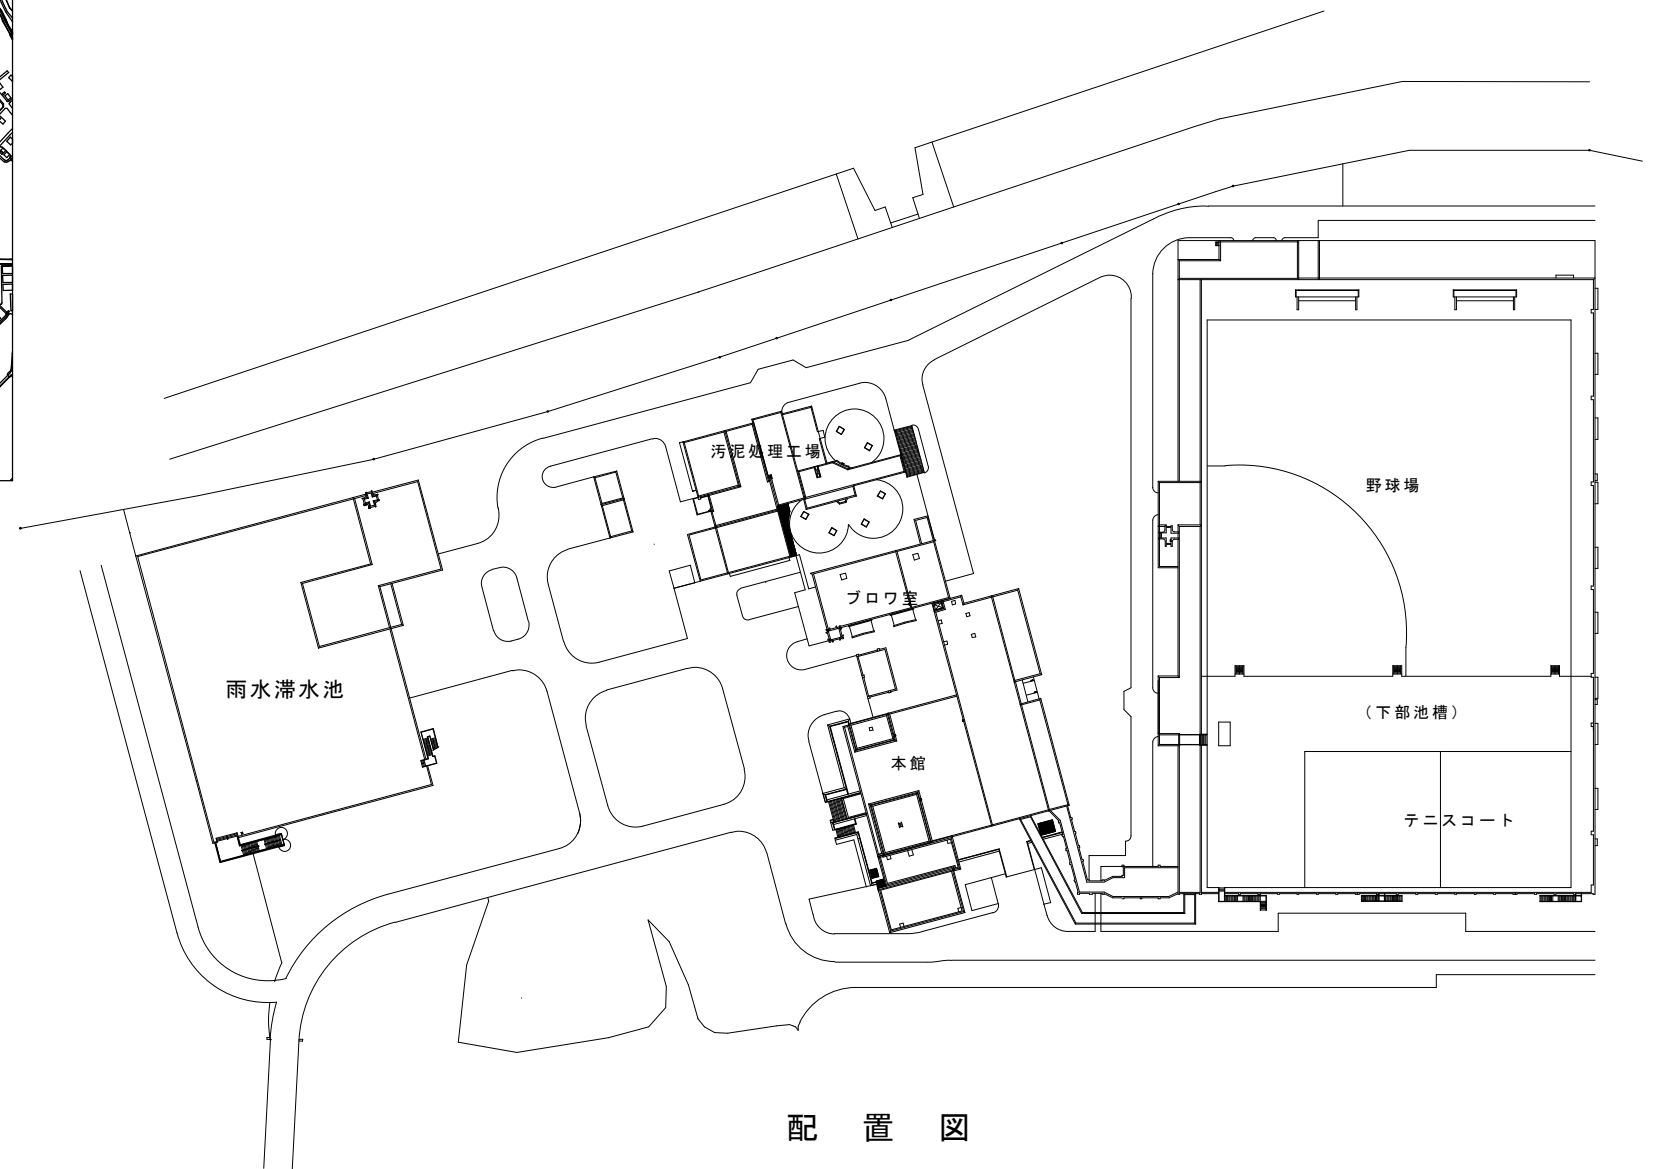

配置図

札幌市 下水道河川局 事業推進部					
業務名	茨戸水再生プラザほか3施設 消防用設備等点検業務				
施設名	茨戸水再生プラザ				
図面名	位置図・配置図				
課長	主幹	係長	技審 審査	設計 主任	監 図
Scale NO SCALE					1 11
令和 4 年 4 月					

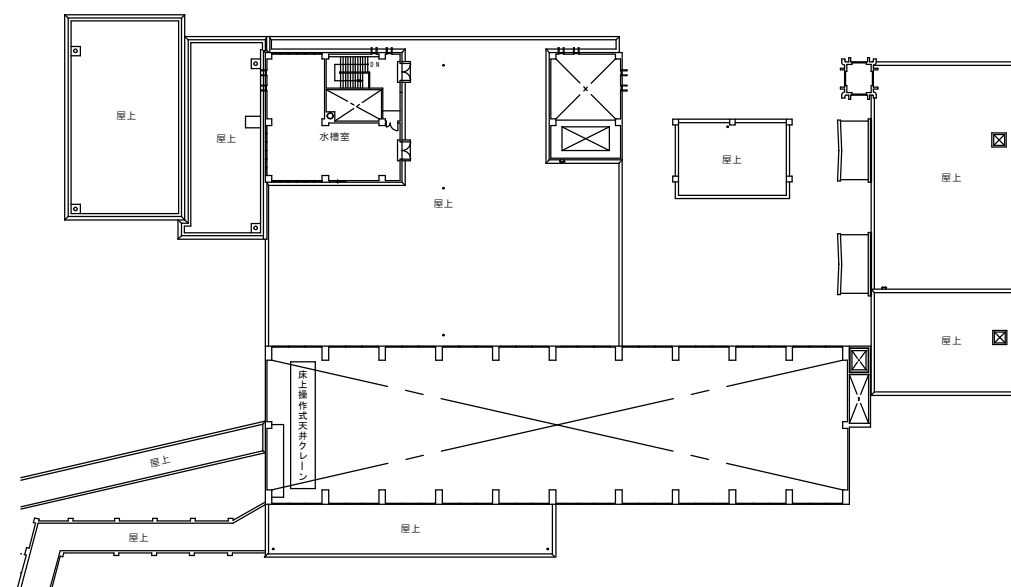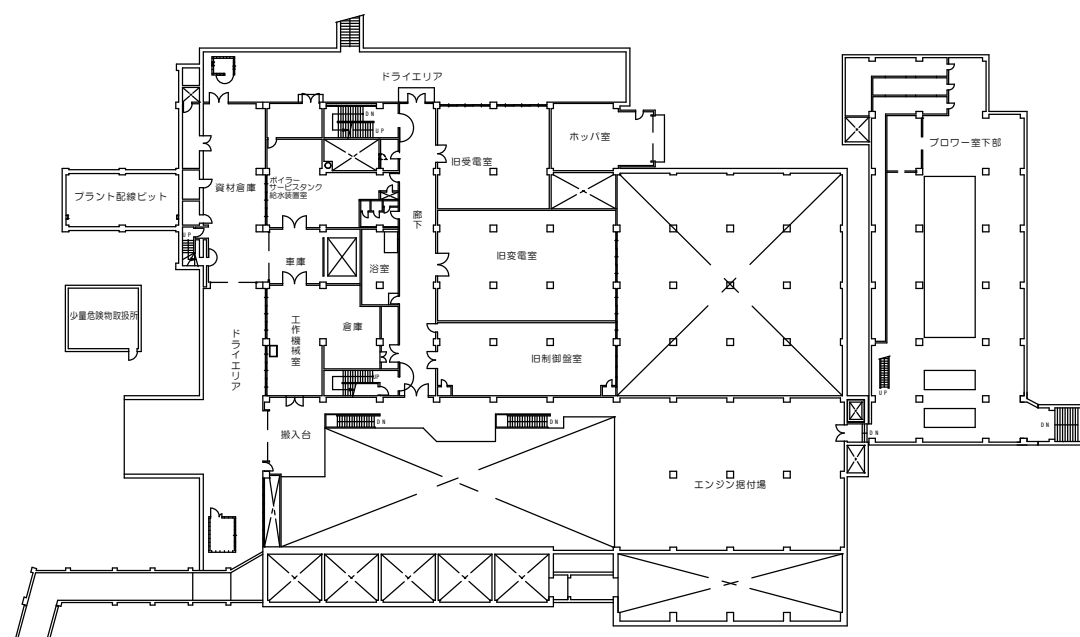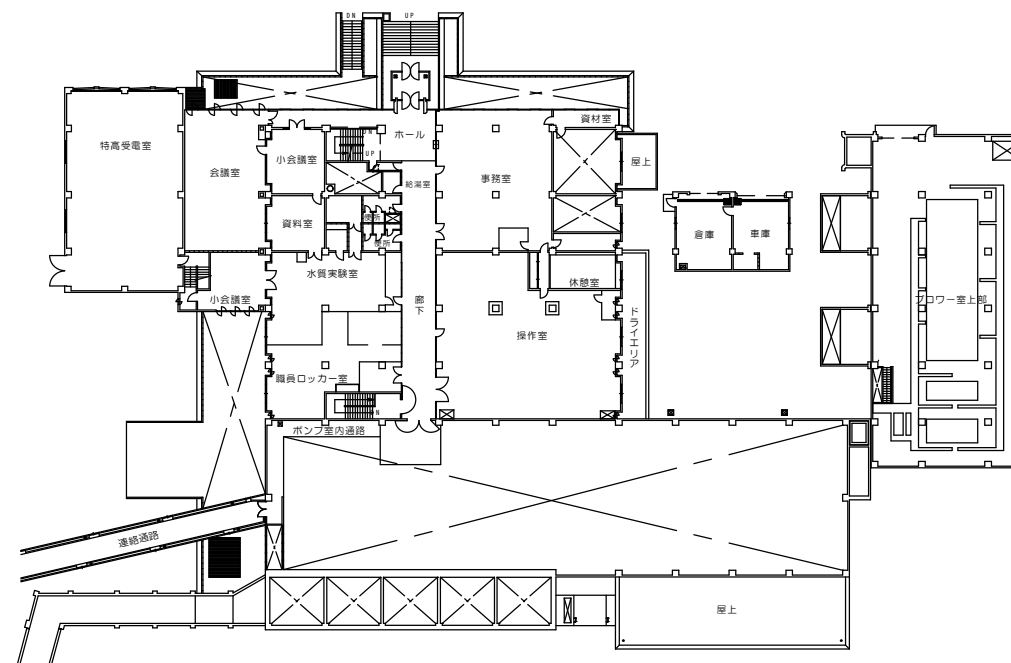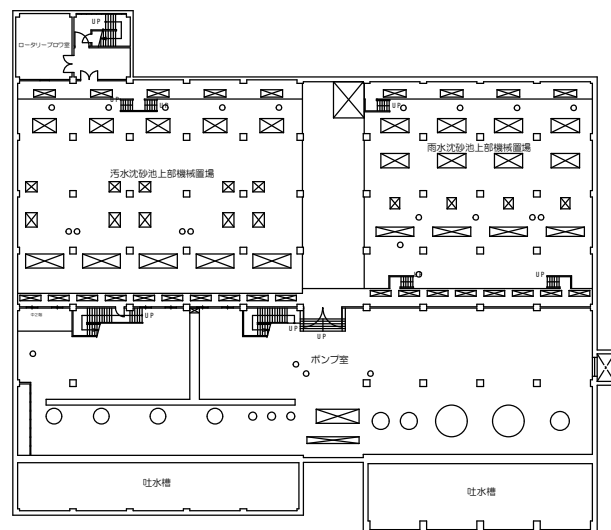

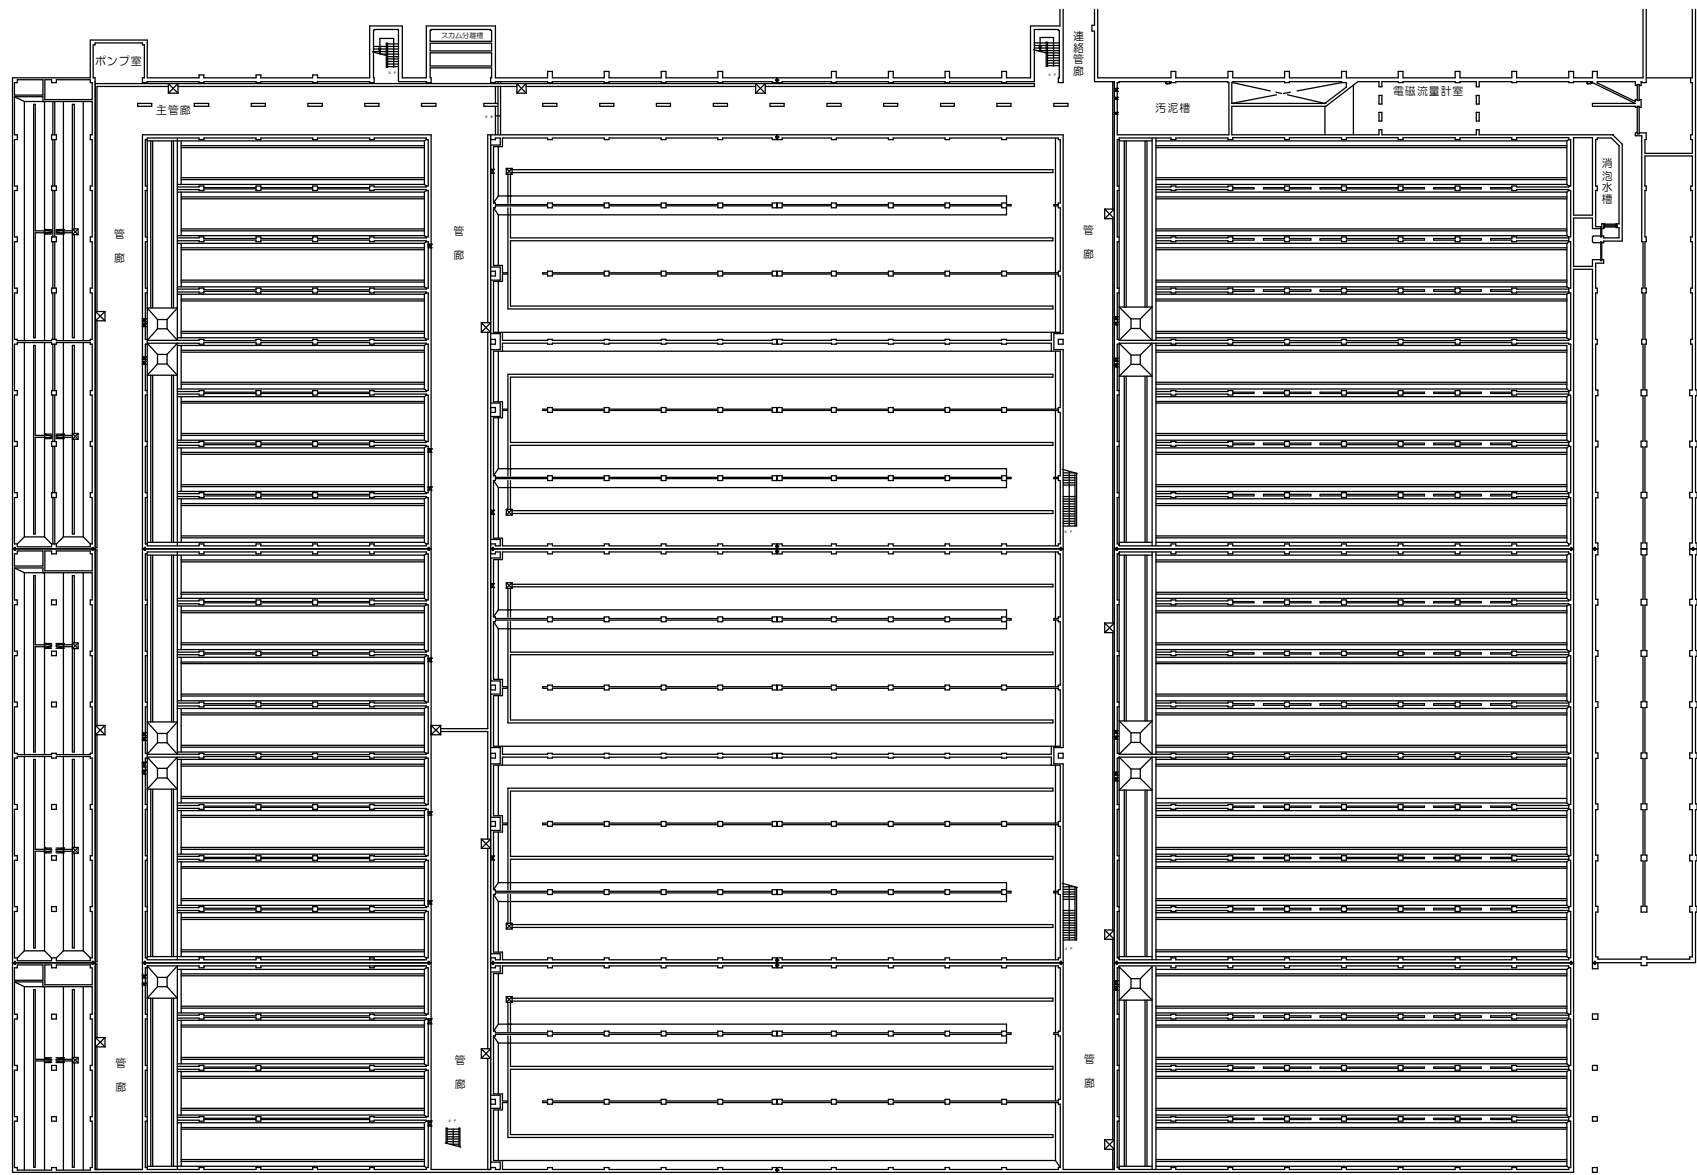


最初沈殿地


反応タンク

最終沈殿地


滅菌池

札幌市 下水道河川局 事業推進部						3 / 11
業務名	茨戸水再生プラザほか3施設 消防用設備等点検業務					
施設名	茨戸水再生プラザ					
図面名	池槽 B1F					
課長	主幹	係長	技術 調査	設計 主任	製図	Scale 1/800 (A3)
						令和 4 年 4 月

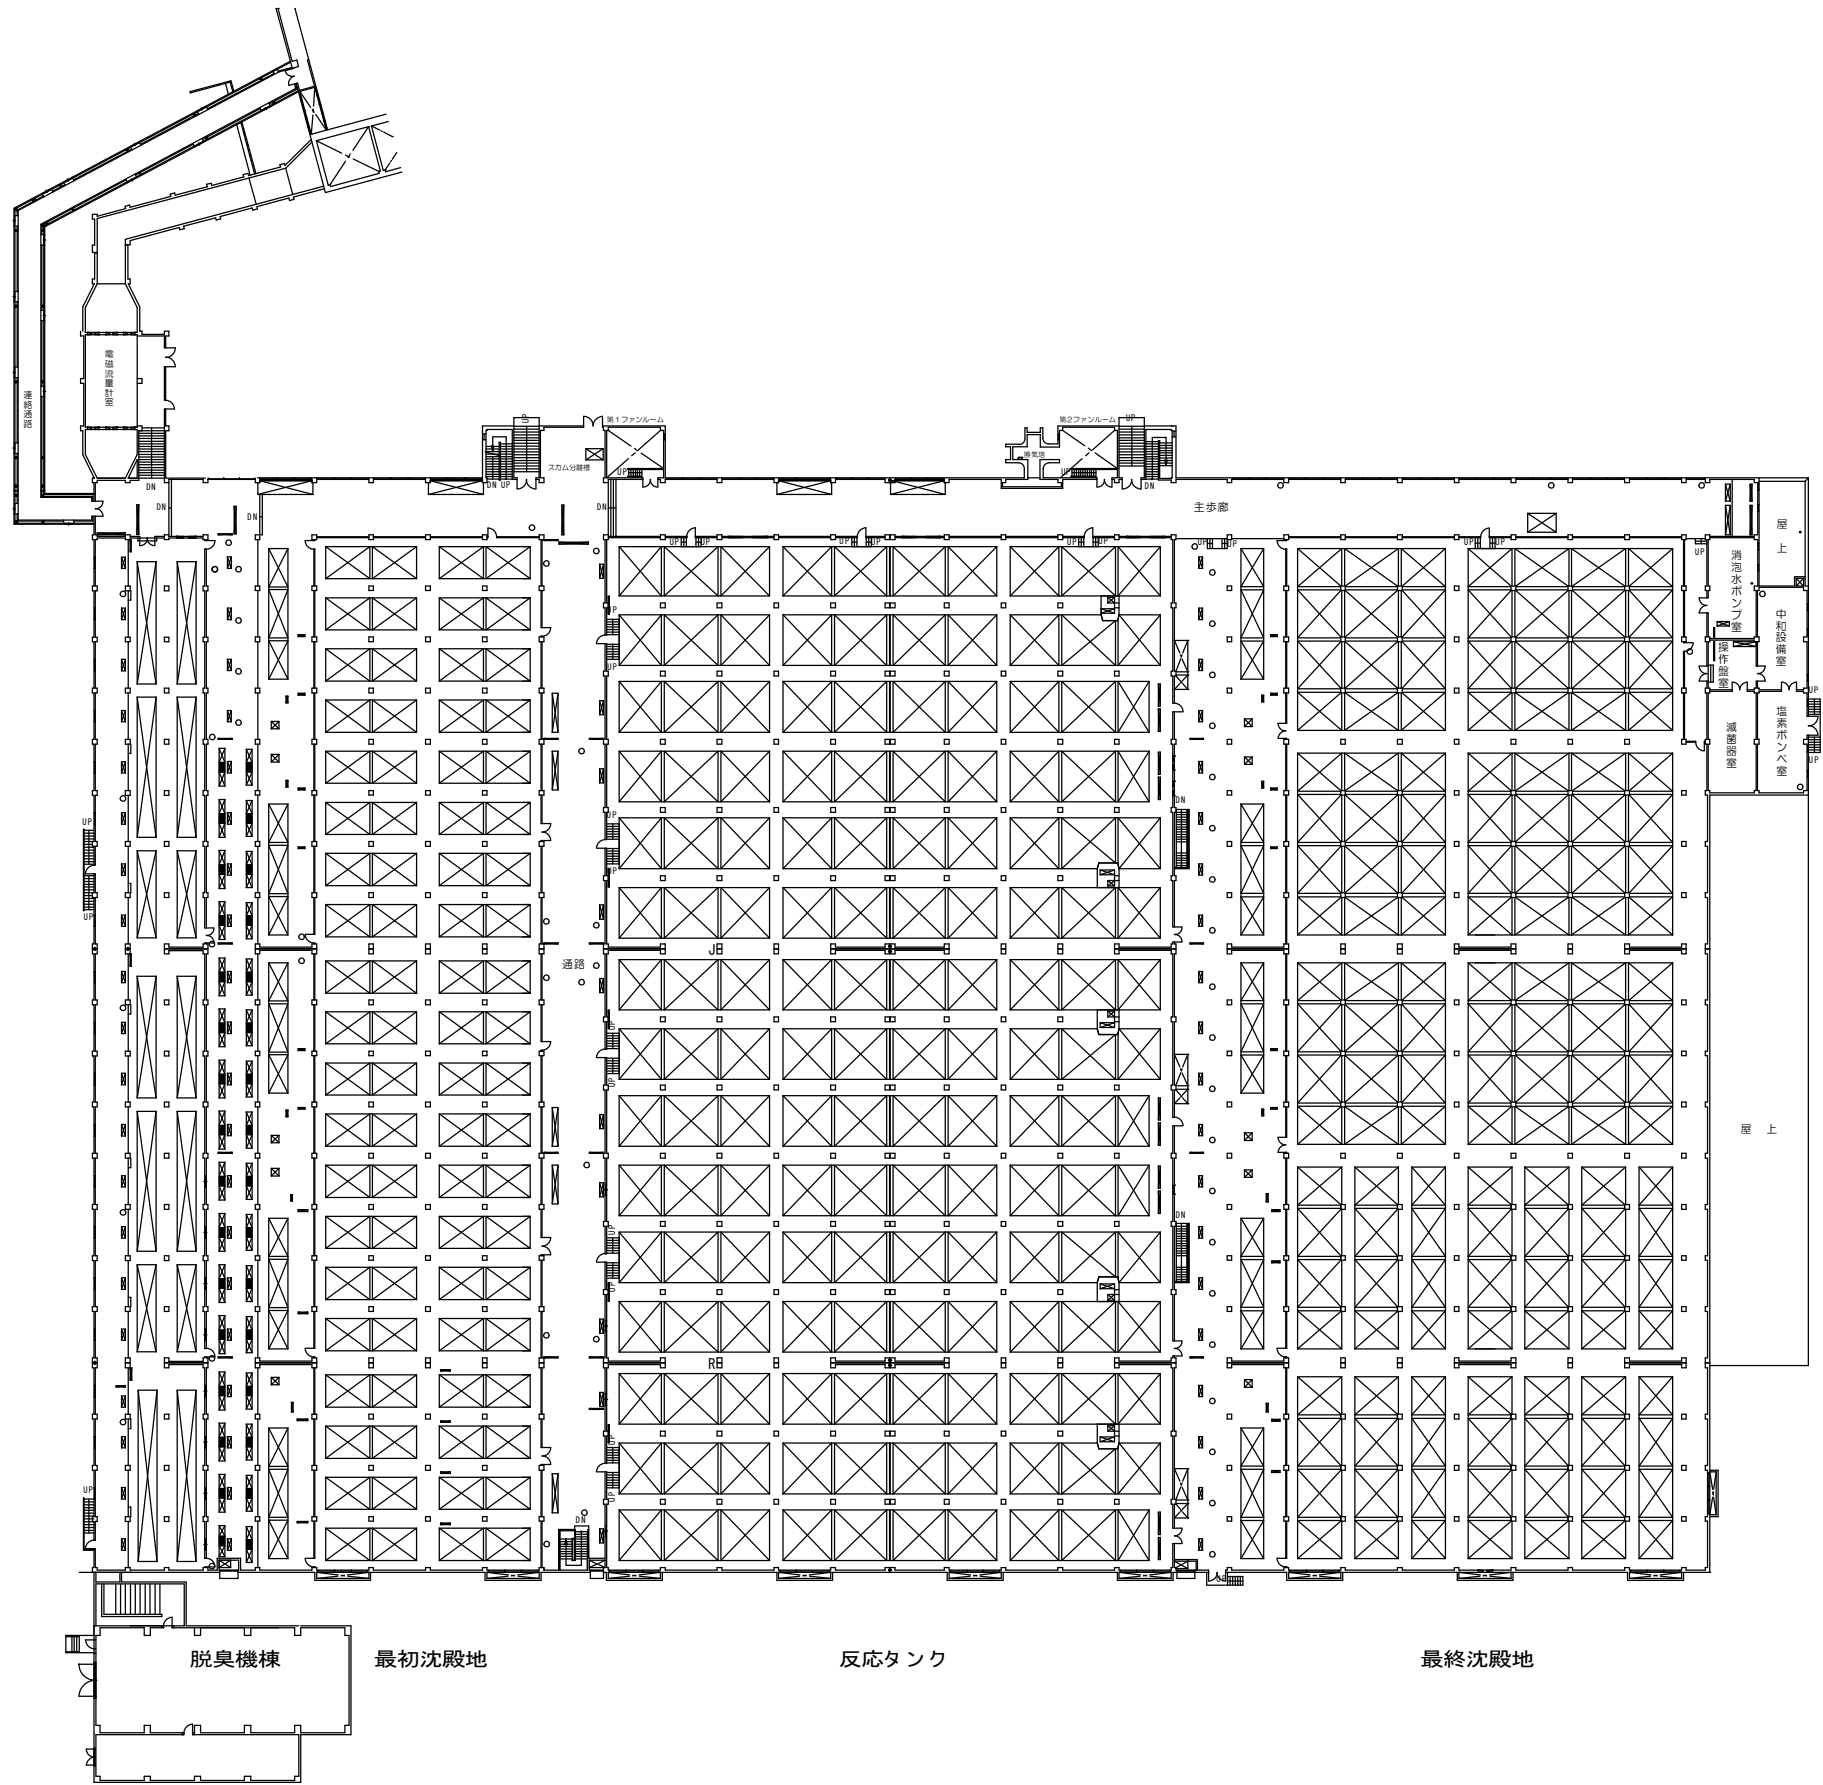


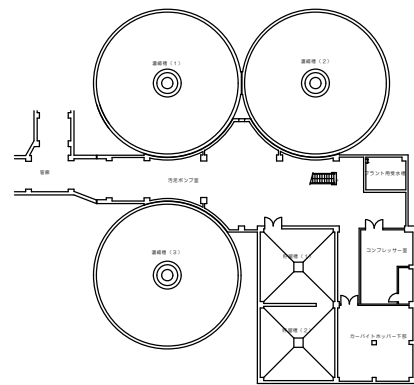


汚泥棟B 1 F

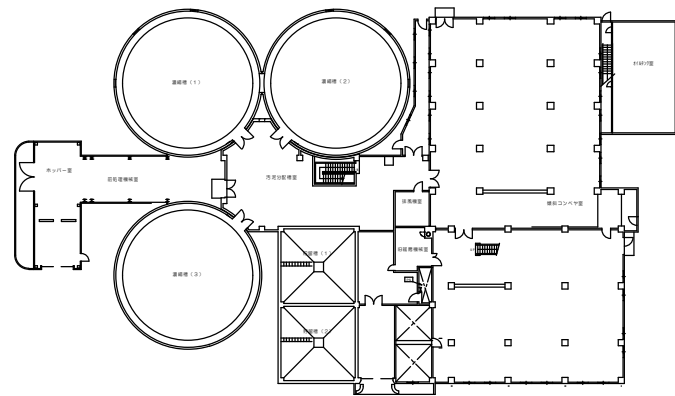


汚泥棟 1 F

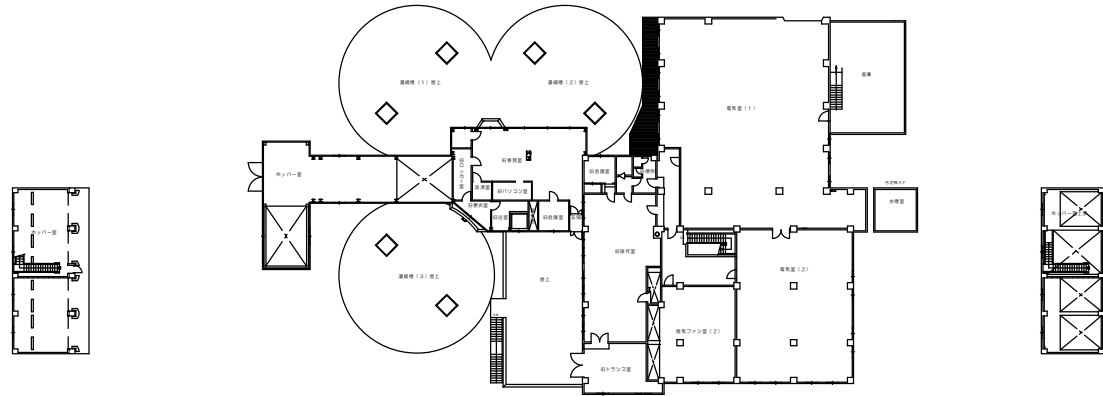

汚泥棟 2 F

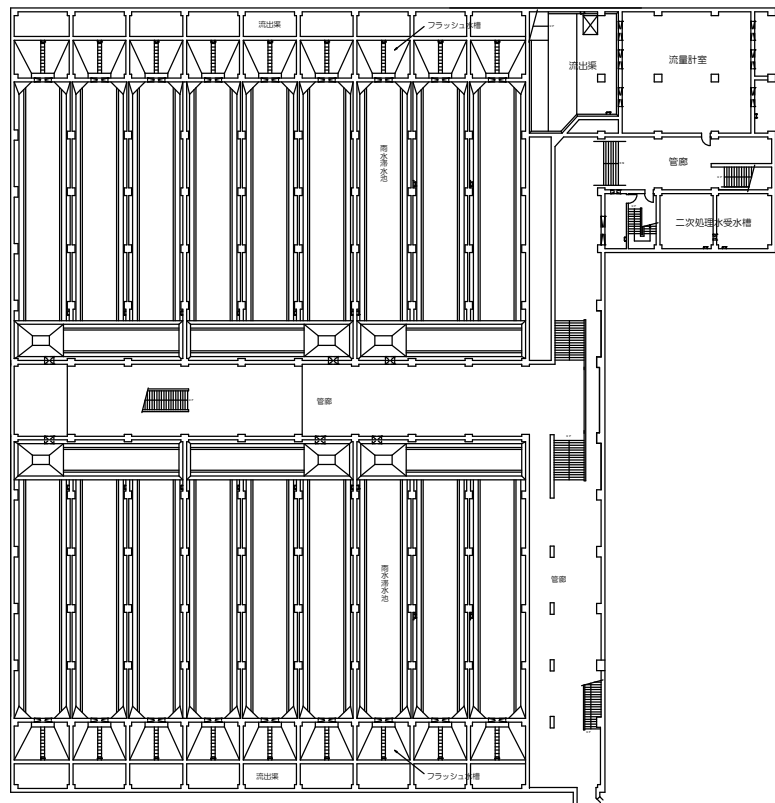


滞水池B 1 F

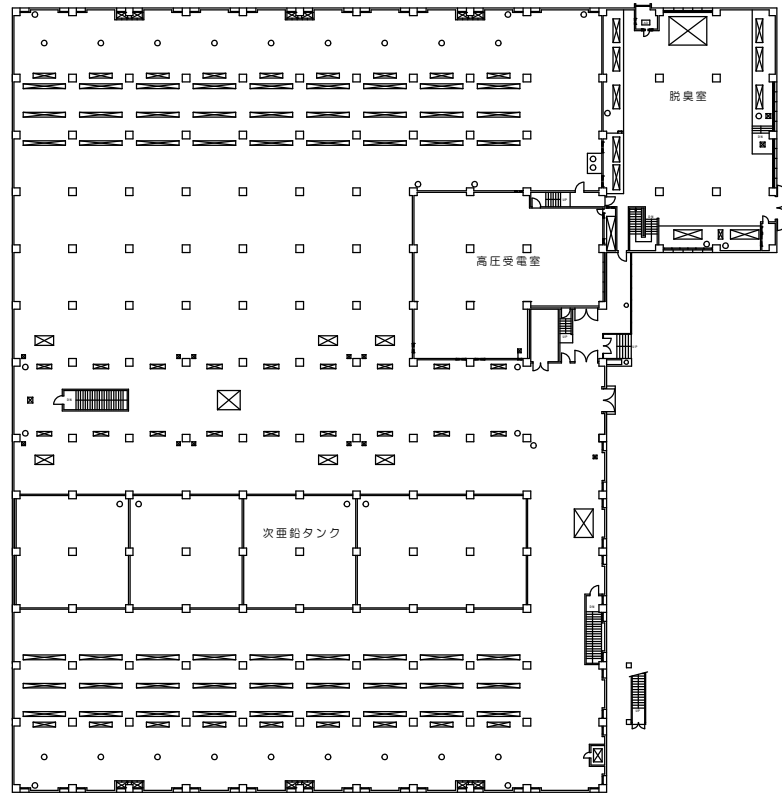


滞水池 1 F

茨戸中部中継ポンプ場
札幌市北区篠路4条10丁目12番15号

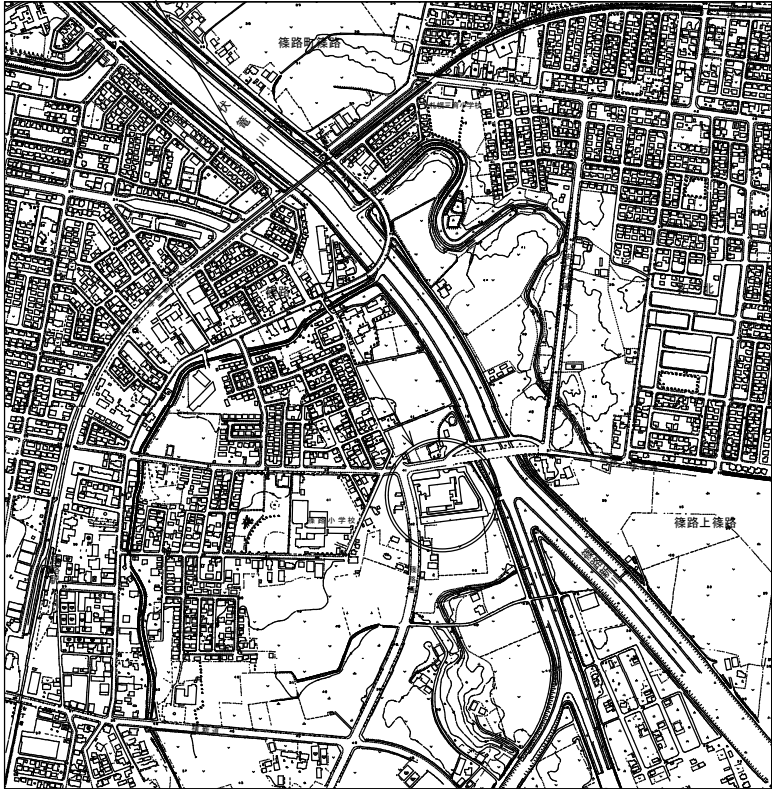


位置図

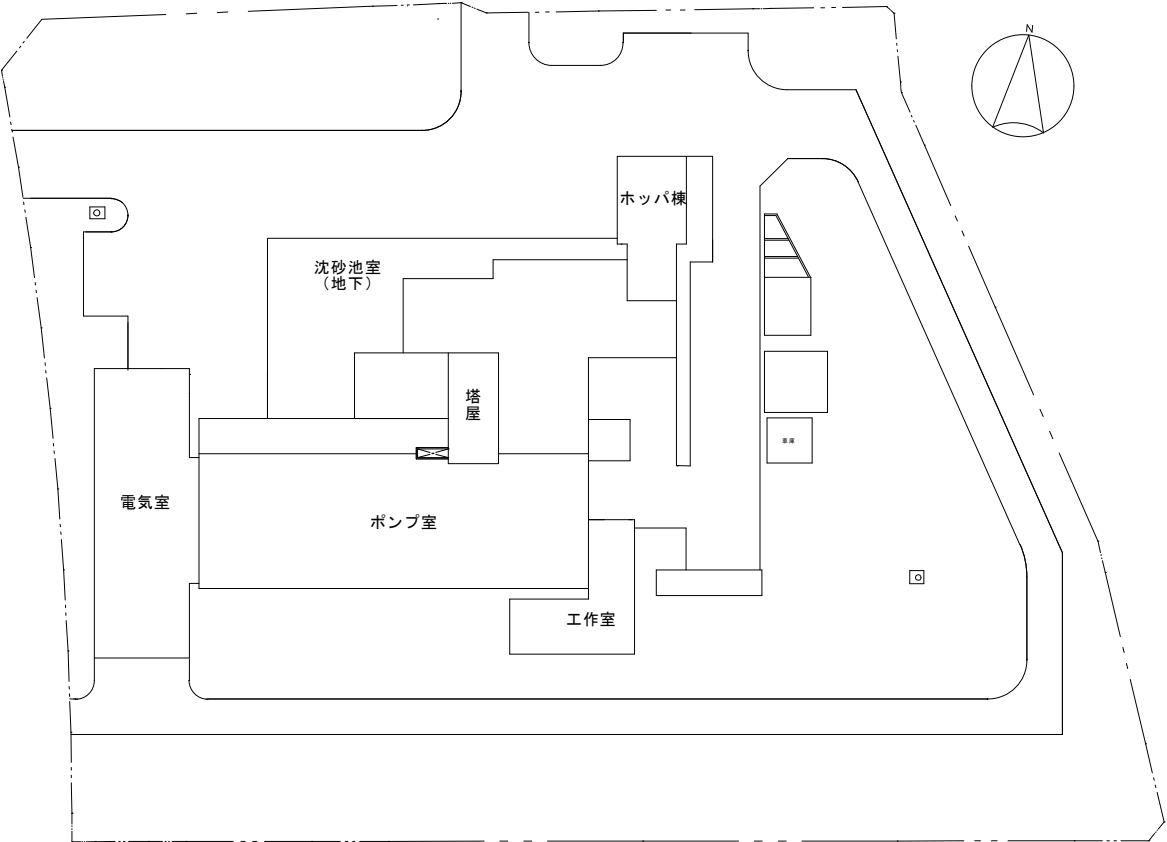


配置図


札幌市 下水道河川局 事業推進部						6 11
業務名	茨戸水再生プラザほか3施設 消防用設備等点検業務					
施設名	茨戸中部中継ポンプ場					
図面名	位置図・配置図					
課長	主幹	係長	技書 審査	設計 主任	製図	Scale NO SCALE
						令和 4 年 4 月

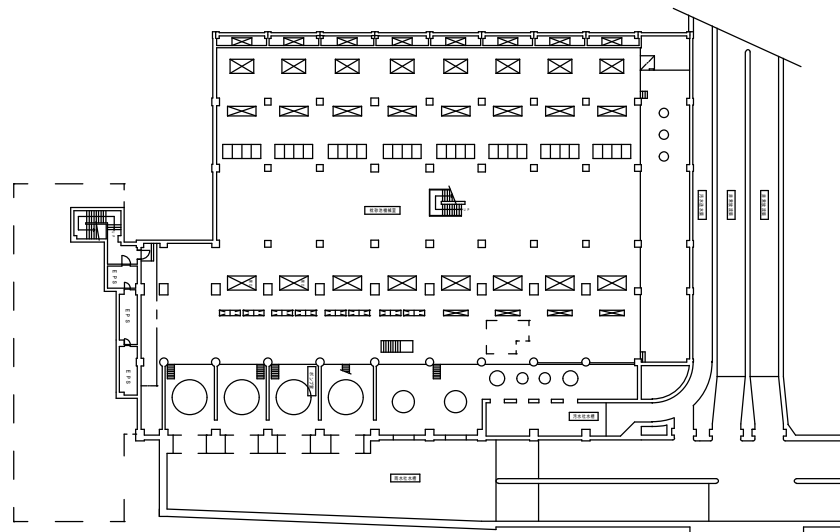


B階全体平面図

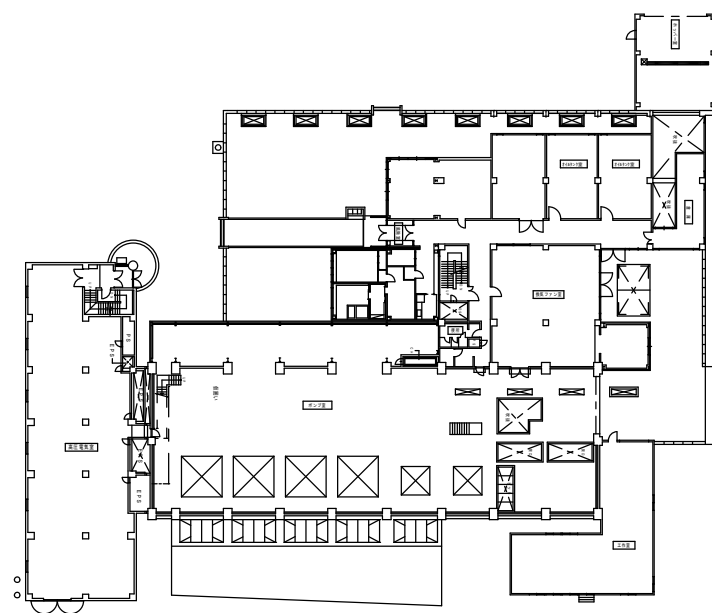


1階全体平面図

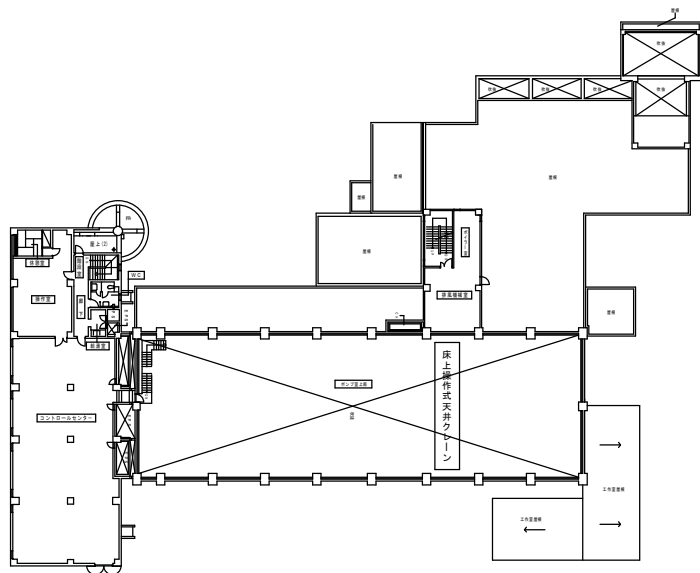

2階全体平面図

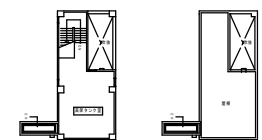

PH3F PHRF

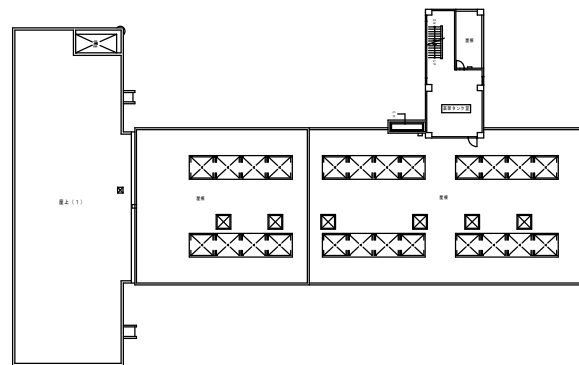


PH階全体平面図



札幌市 下水道河川局 事業推進部					
業務名	灰戸水再生プラザほか3施設 消防用設備等点検業務				
施設名	灰戸中部中継ポンプ場				
図面名	平面図				
課長	主幹	係長	技審 審査	設計 主任	監 図
Scale NO SCALE					7 / 11
令和 4 年 4 月					




位置図

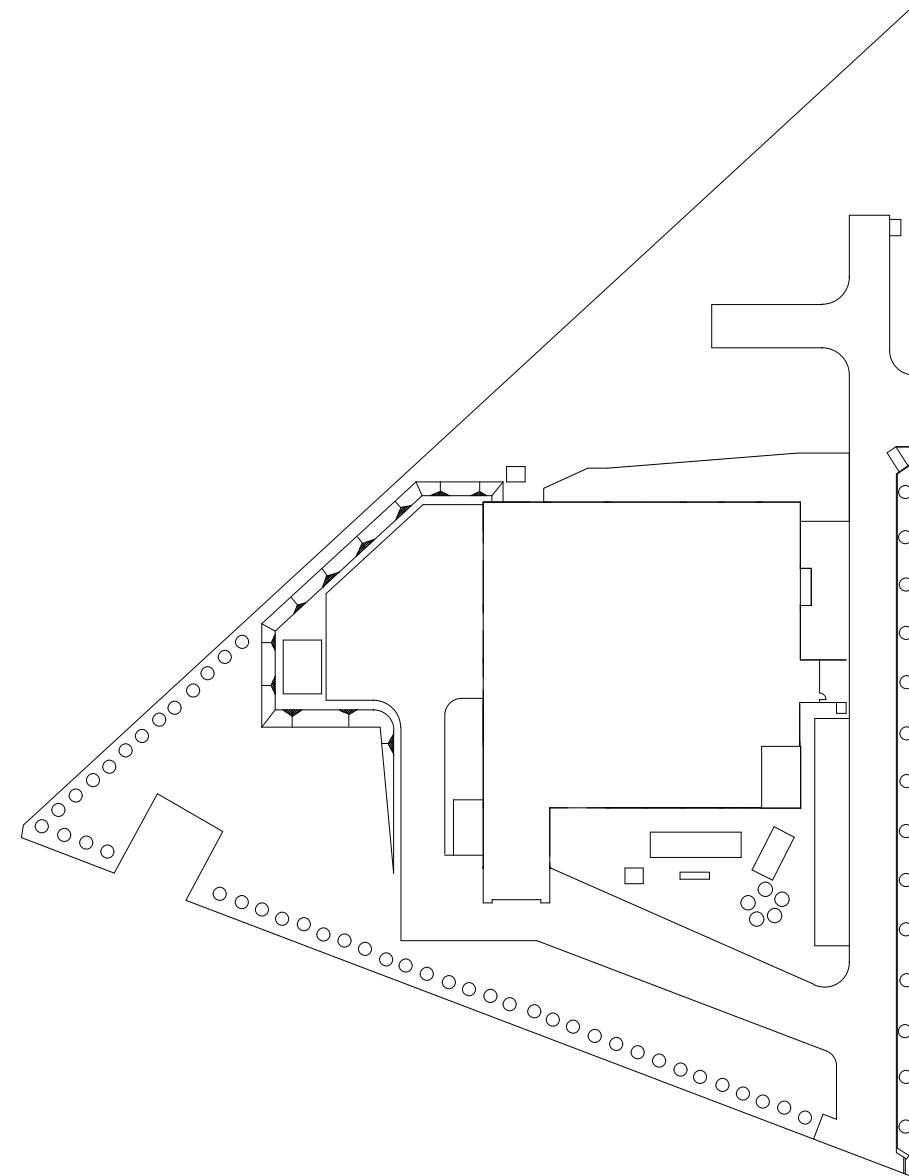


配置図


札幌市 下水道河川局 事業推進部						8 11
業務名	茨戸水再生プラザほか3施設 消防用設備等点検業務					
施設名	茨戸東部中継ポンプ場					
図面名	位置図・配置図					
課長	主幹	係長	技師 検査	技士 主任	製 図	Scale 1/800 (A3)
						令和 4 年 4 月

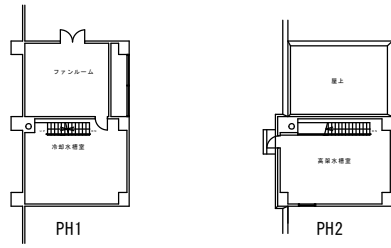

PH1・2階平面図

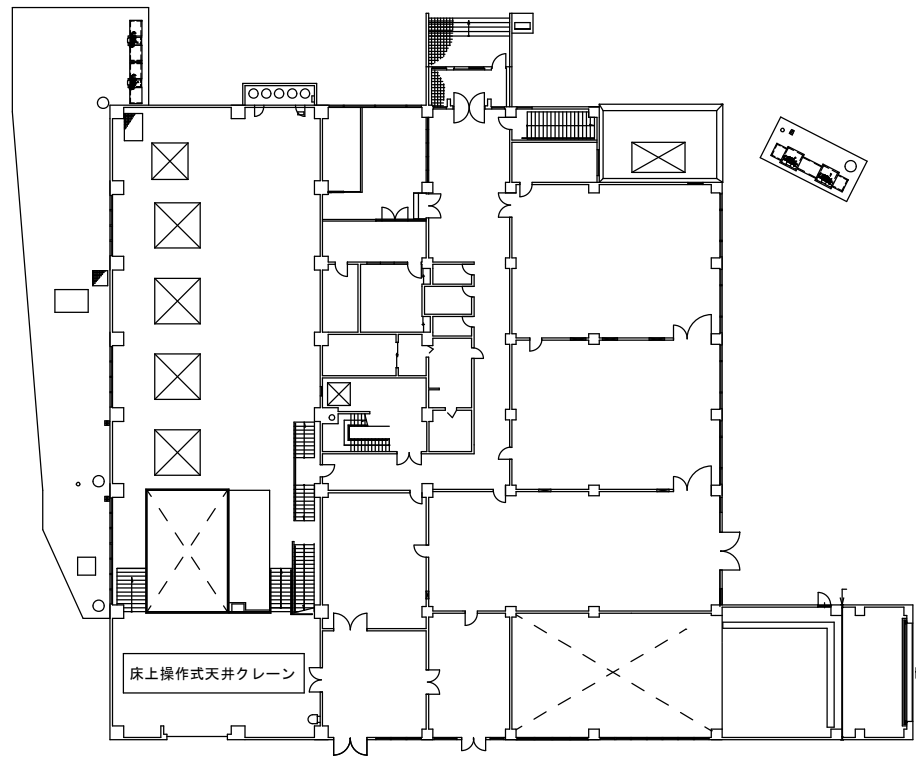


1階平面図

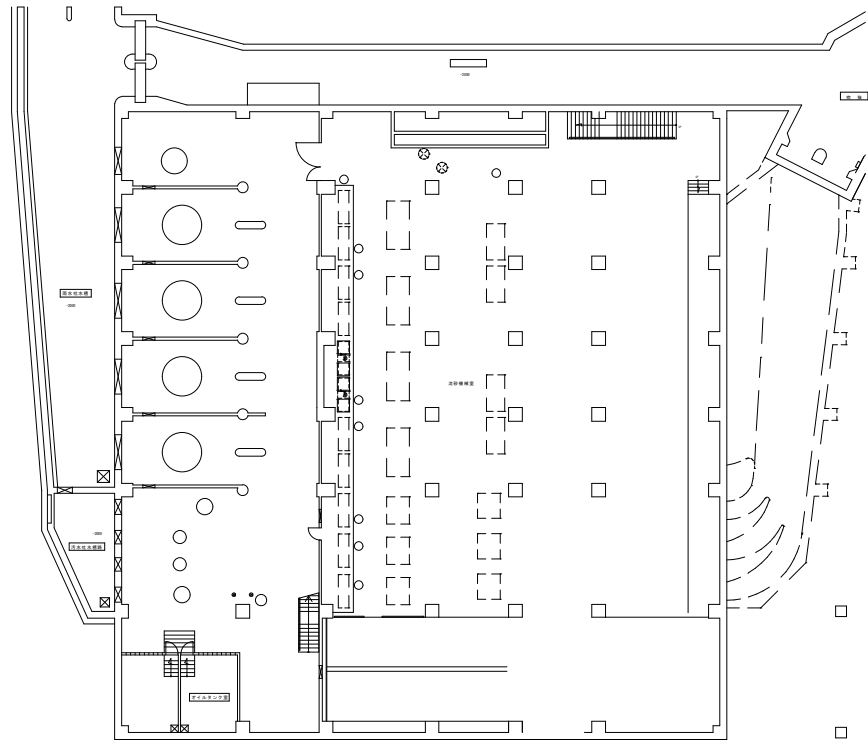


地下1階平面図

札幌市 下水道河川局 事業推進部						9 / 11
業務名	灰戸水再生プラザほか3施設 消防用設備等点検業務					
施設名	灰戸東部中継ポンプ場					
図面名	平面図					
課長	主幹	係長	技書 室長	設計 主任	製図	Scale 1/500 (A3)
						令和 4 年 4 月

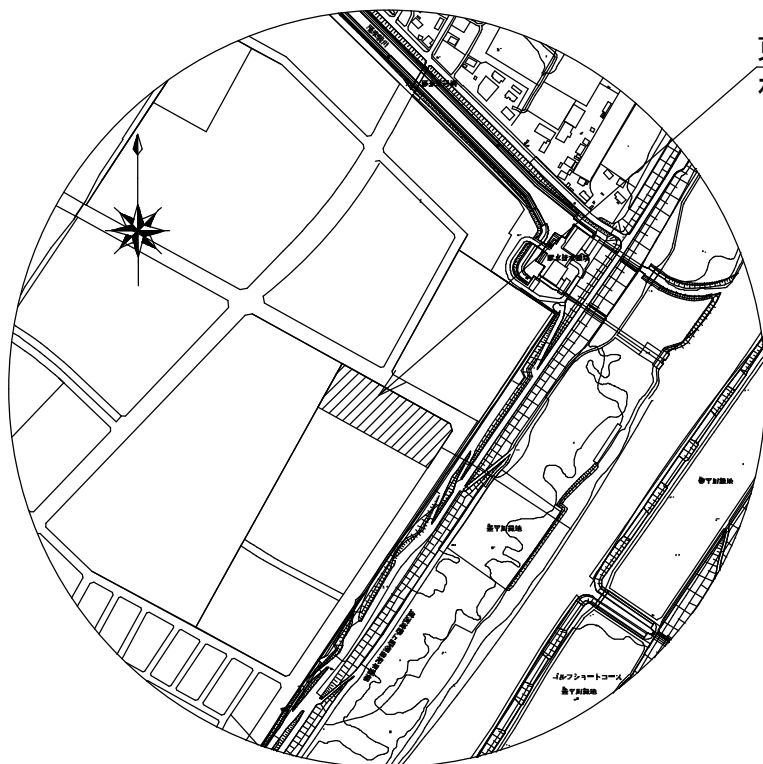


東雁来雨水ポンプ場
札幌市東区東雁来12条4丁目1番1号

位置図

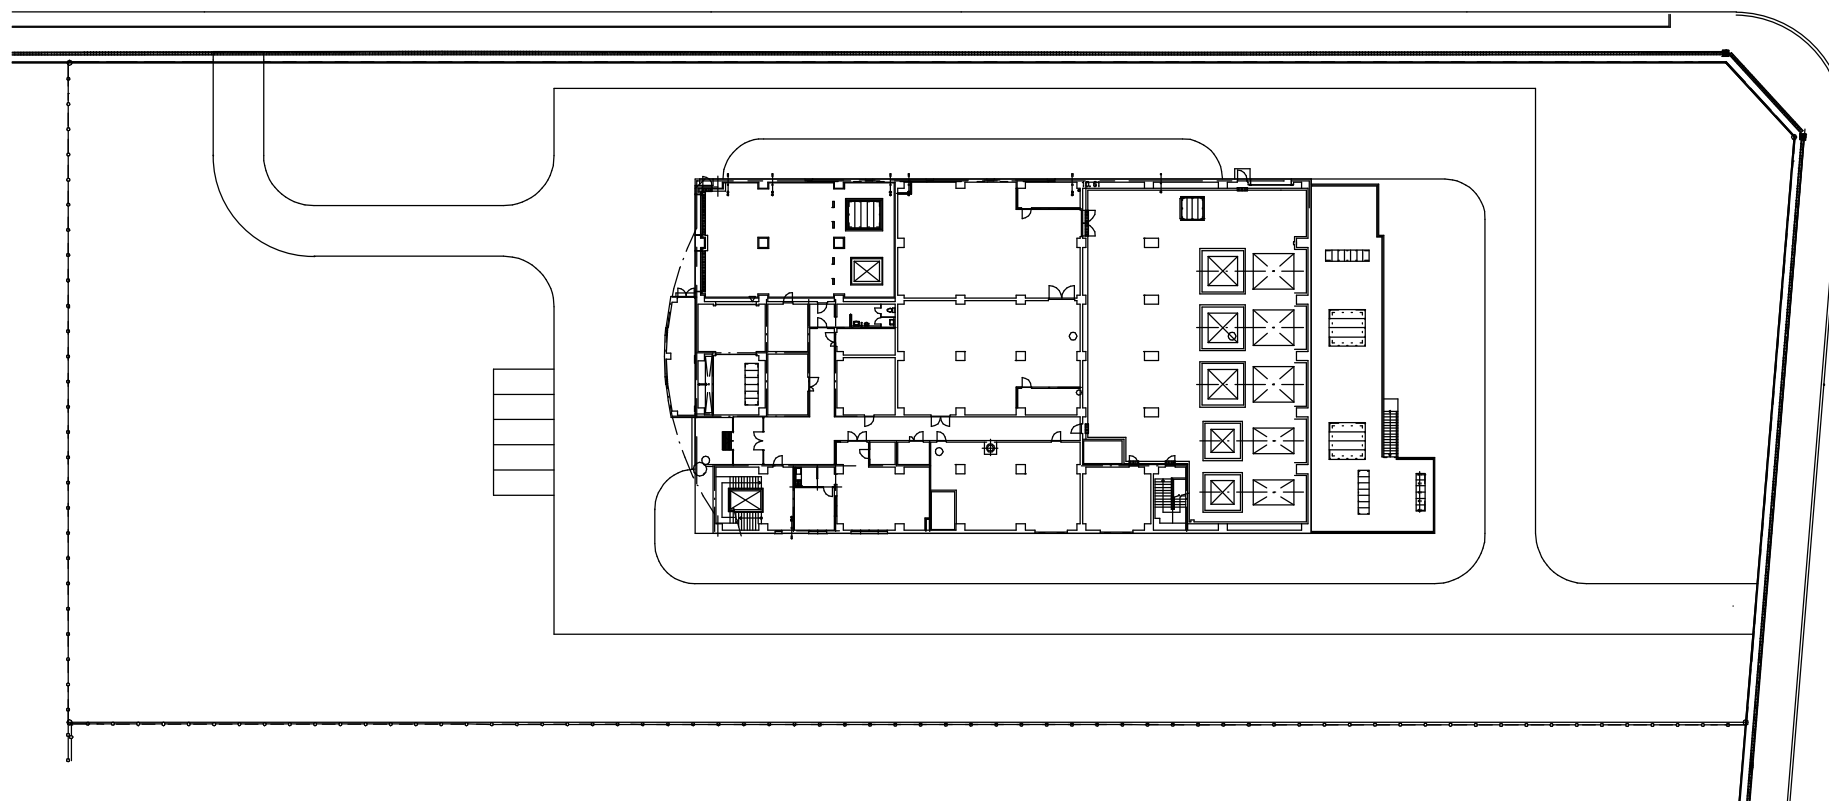


全体配置平面図


札幌市 下水道河川局 事業推進部						10 11
業務名	灰戸水再生プラザほか3施設 消防用設備等点検業務					
施設名	東雁来雨水ポンプ場					
図面名	位置図・配置図					
課長	主幹	係長	技審 審査	設計 主任	監 図	Scale NO SCALE
						令和 4 年 4 月

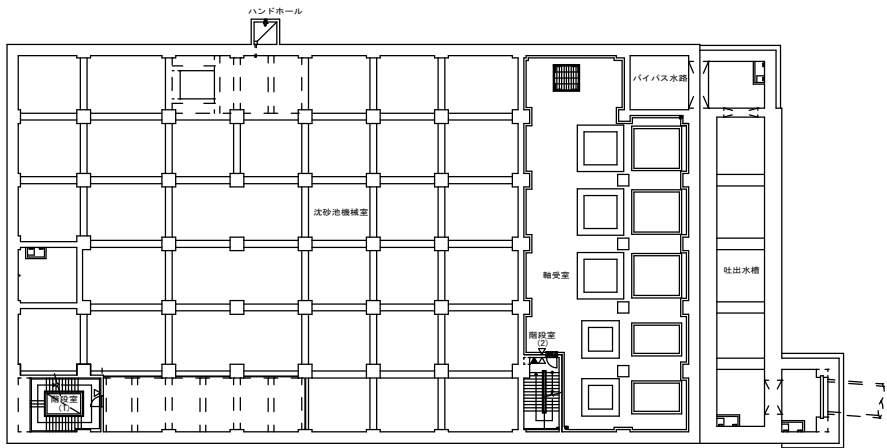


地下1階 平面図

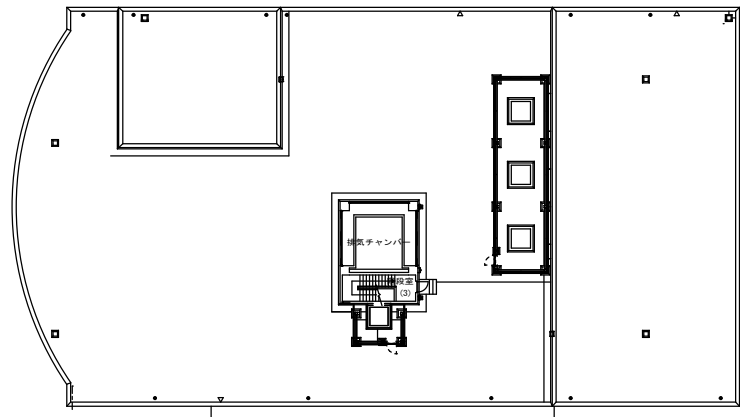


PH階・屋根伏図

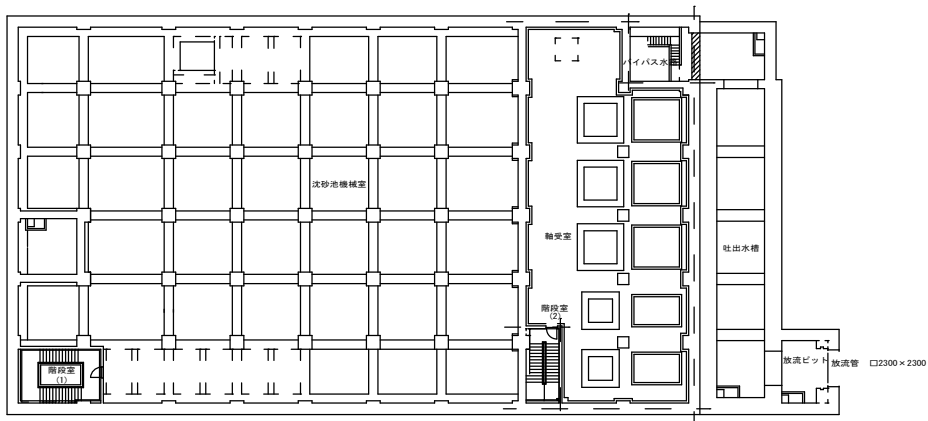


地下2階 平面図

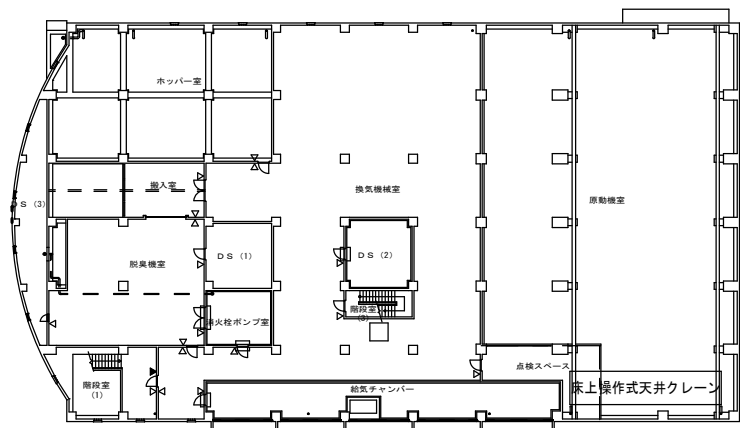

2階 平面図

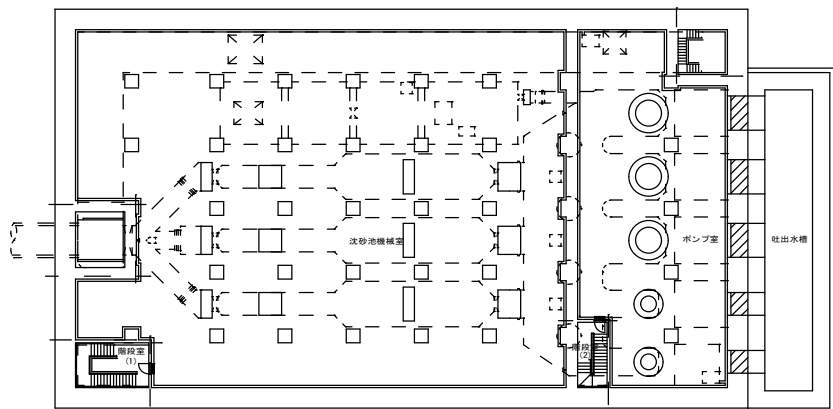

地下3階 平面図

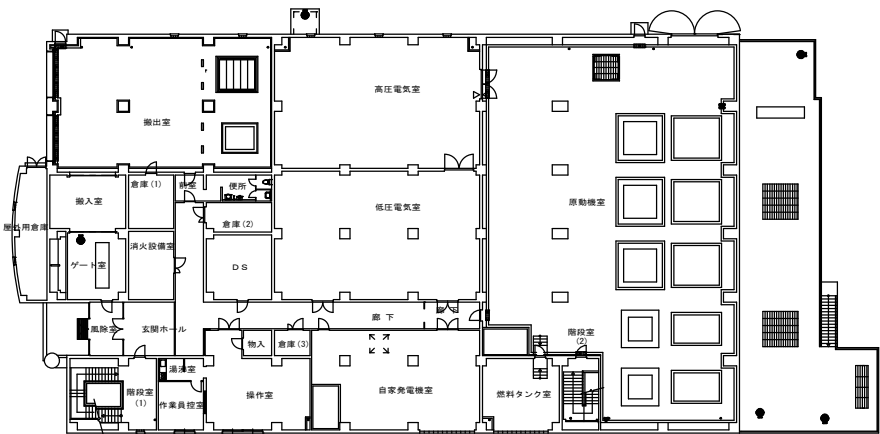

1階 平面図

札幌市 下水道河川局 事業推進部					
業務名	灰戸水再生プラザほか3施設 消防用設備等点検業務				
施設名	東雁来雨水ポンプ場				
図面名	平面図				
課長	主幹	係長	技審 審査	設計 主任	監 査
Scale NO SCALE					11 / 11
令和 4 年 4 月					