



位置図

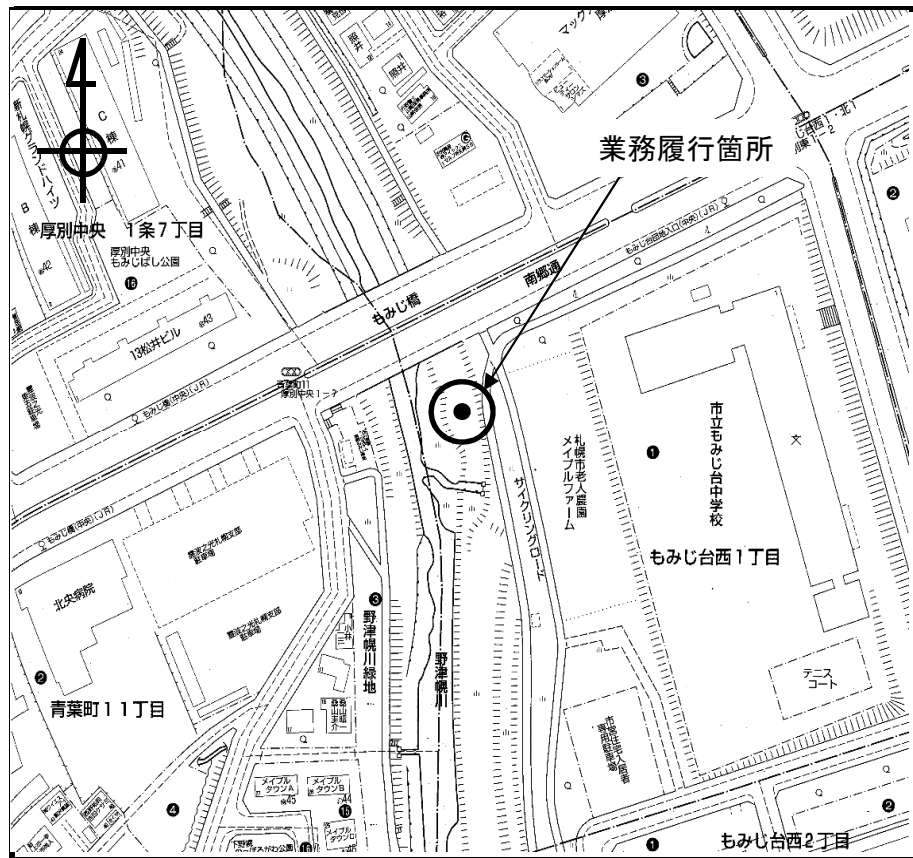


厚別区もみじ台西1丁目

NP-8-R 厚別区もみじ台西1丁目

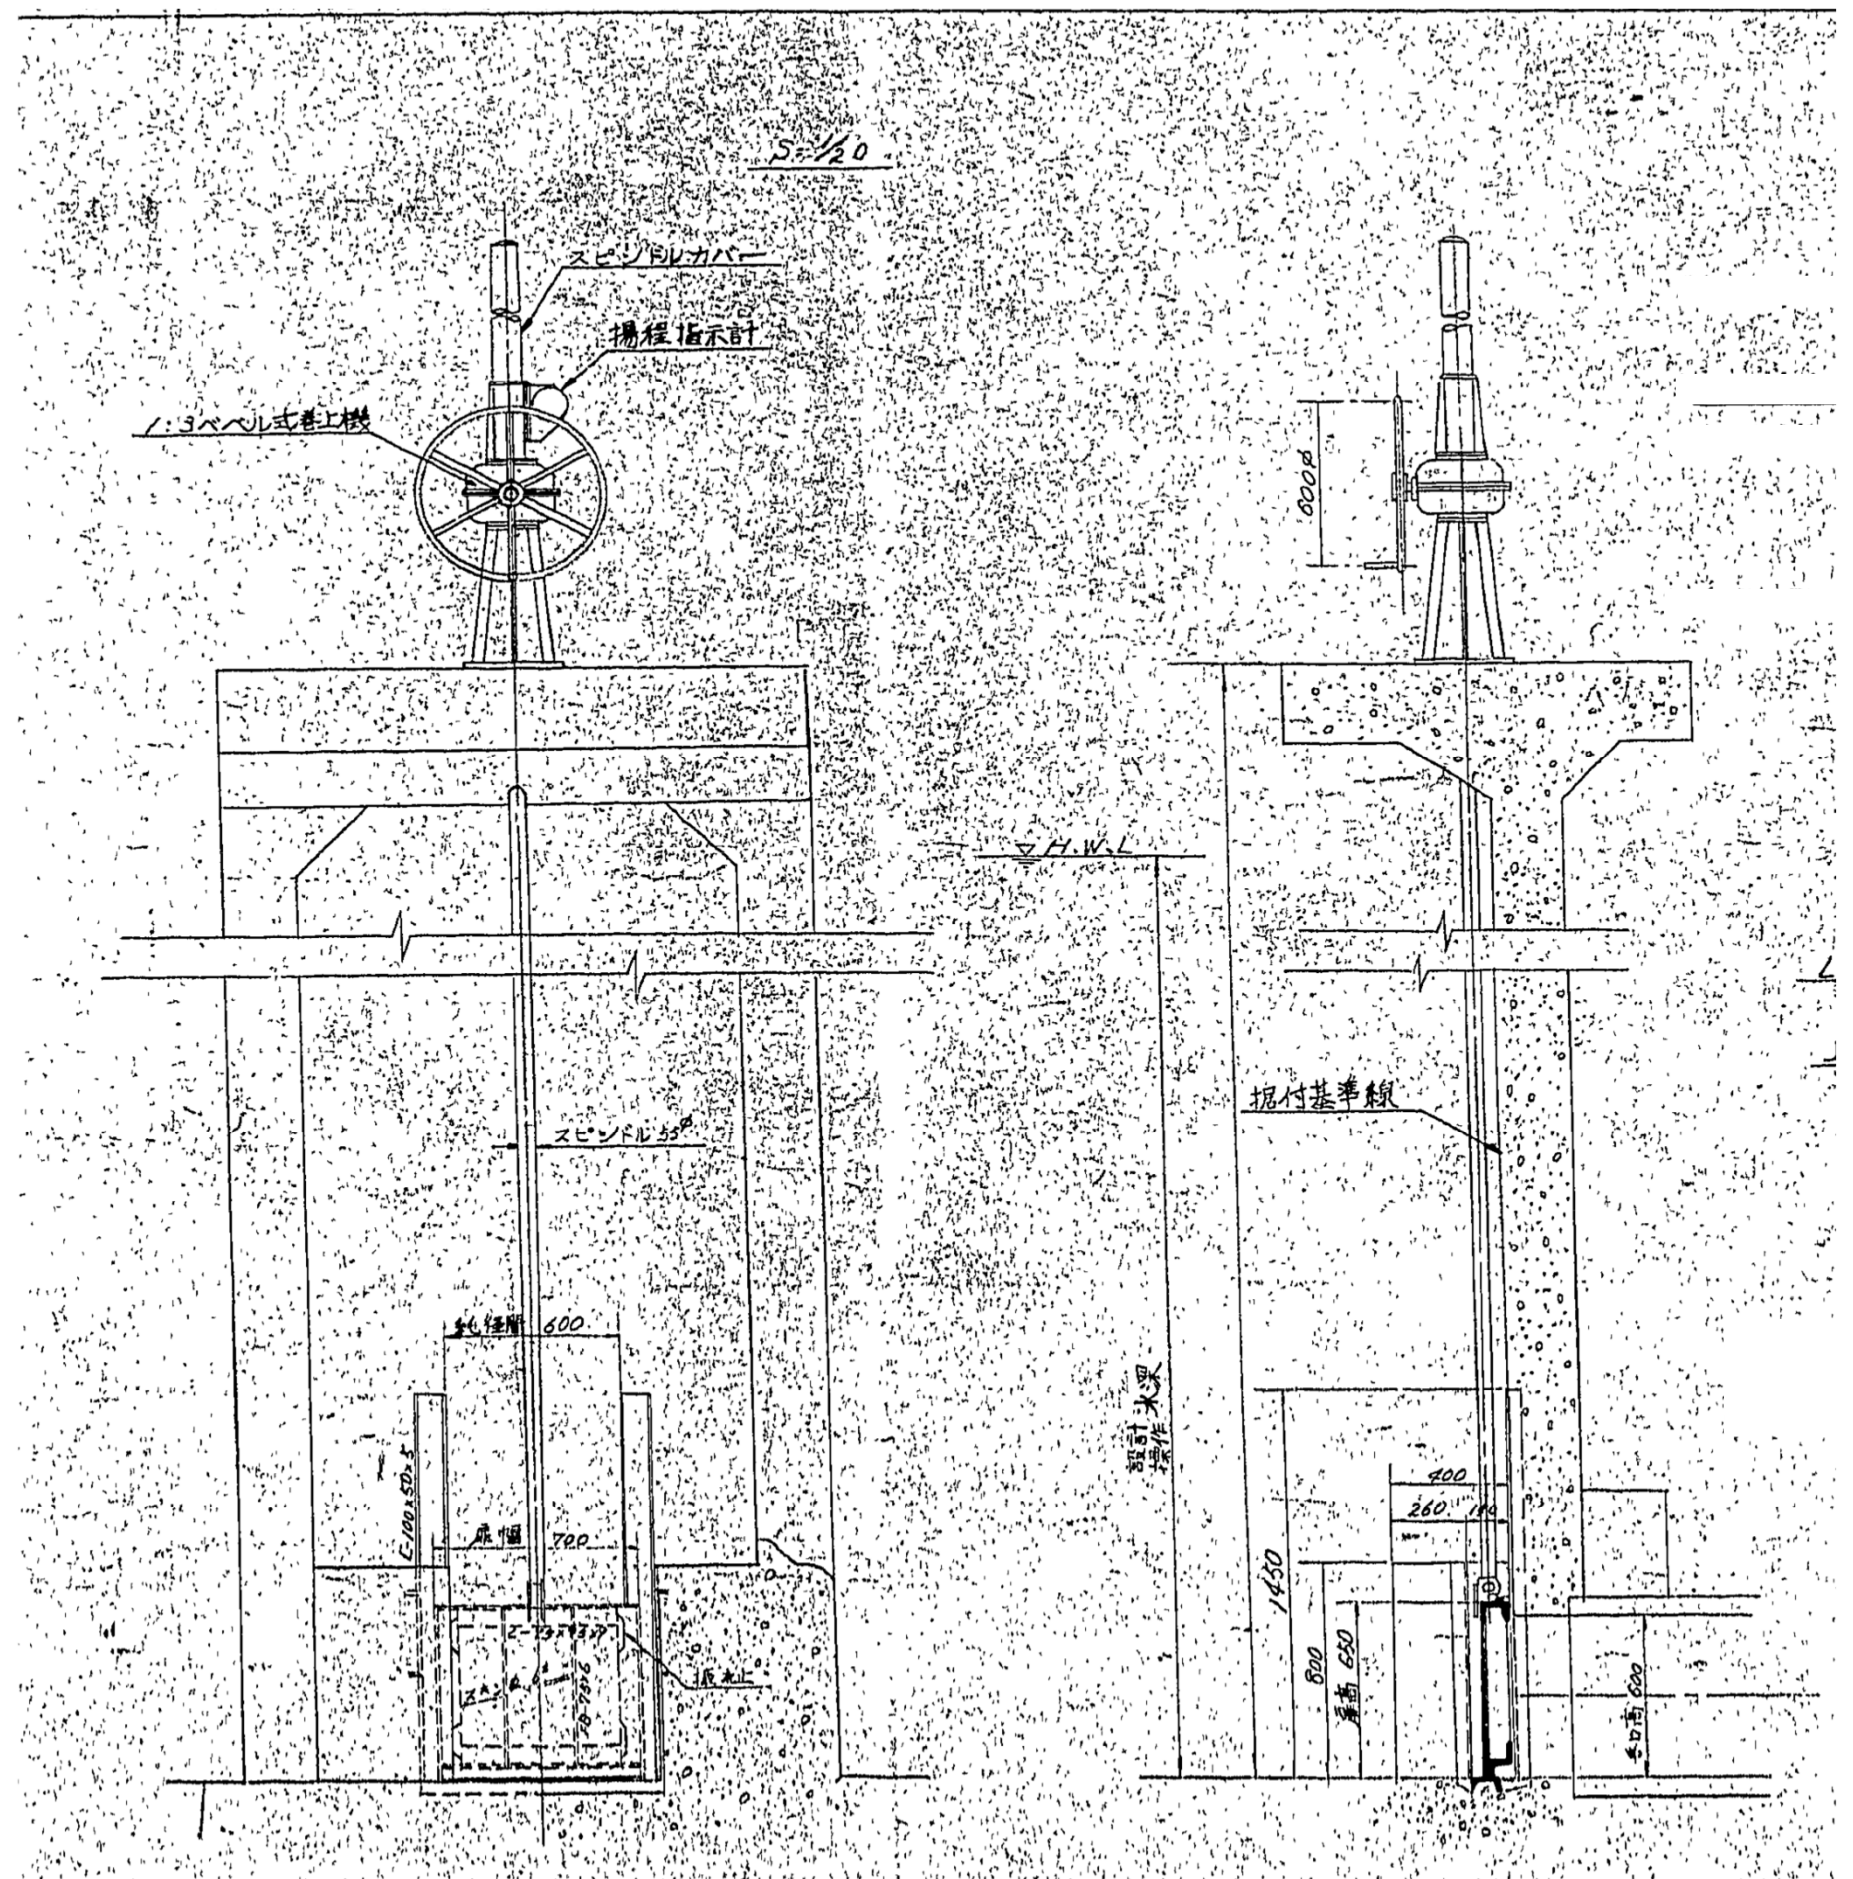


施工年度		令和4年度			
役務名称		厚別区もみじ台西1丁目ほか4か所 吐口・制水ゲート老朽度診断業務			
図面名称		●原設計 ○第 回設計変更 ○しゅん功			
		図面枚数	全5枚の内の1枚		
		縮 尺	図 示		
所 長	係 長	設 計	調査測量	原 図	設計変更
札幌市下水道河川局事業推進部					

位置図

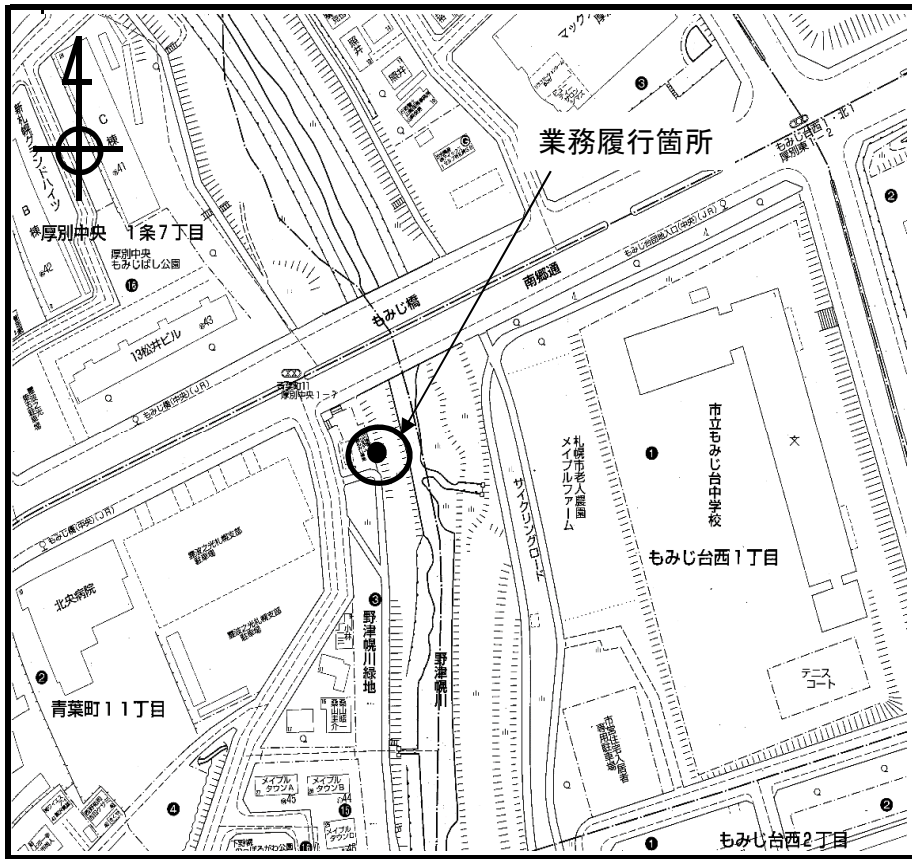


厚別区青葉町11丁目

NP-8-L 厚別区青葉町11丁目

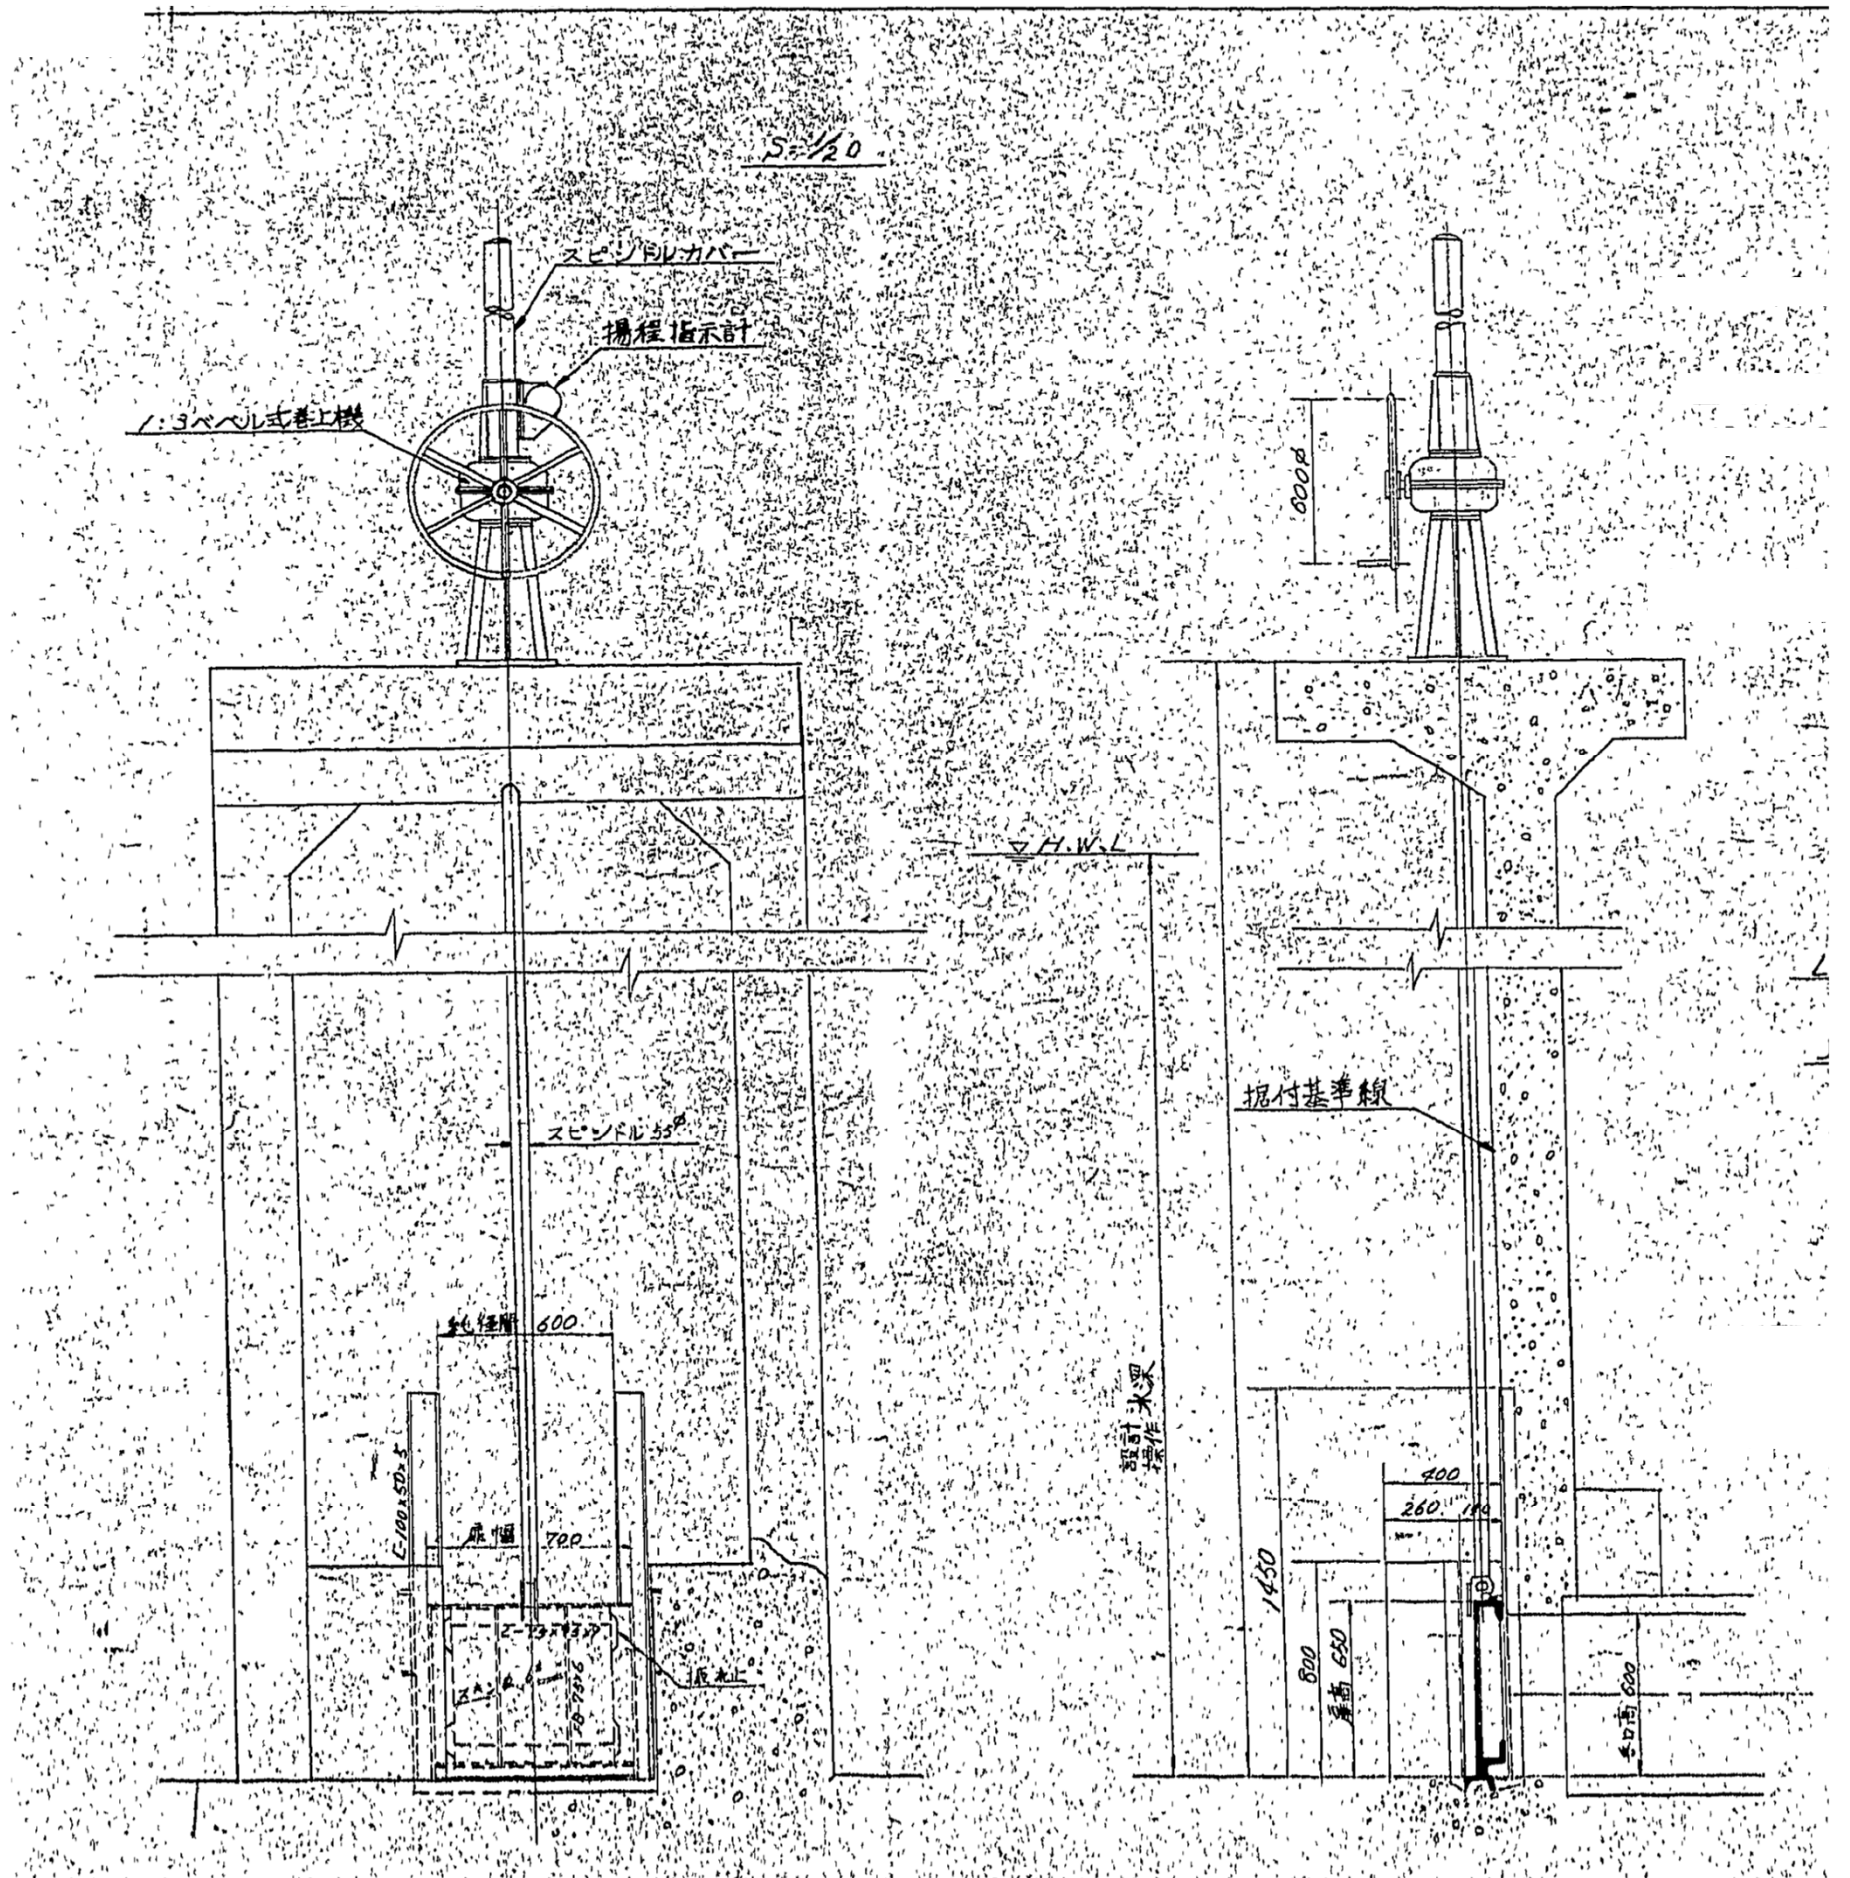


施工年度		令和 4 年 度			
役務名称		厚別区もみじ台西 1 丁目ほか 4 か所 吐口・制水ゲート老朽度診断業務			
図面名称		●原設計 ○第 回設計変更 ○しゅん功			
			図面枚数	全5枚の内の2枚	
			縮 尺	図 示	
所 長	係 長	設 計	調査測量	原 図	設計変更
札幌市下水道河川局事業推進部					

位置図

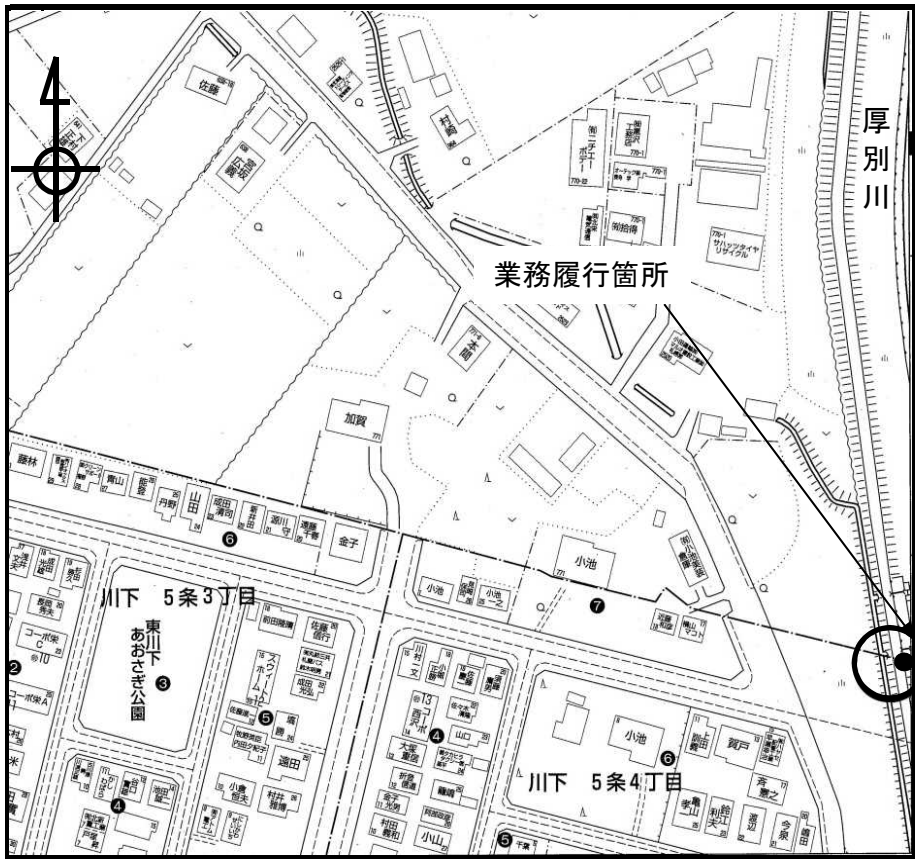


白石区川下771番地

A-2 白石区川下771番地

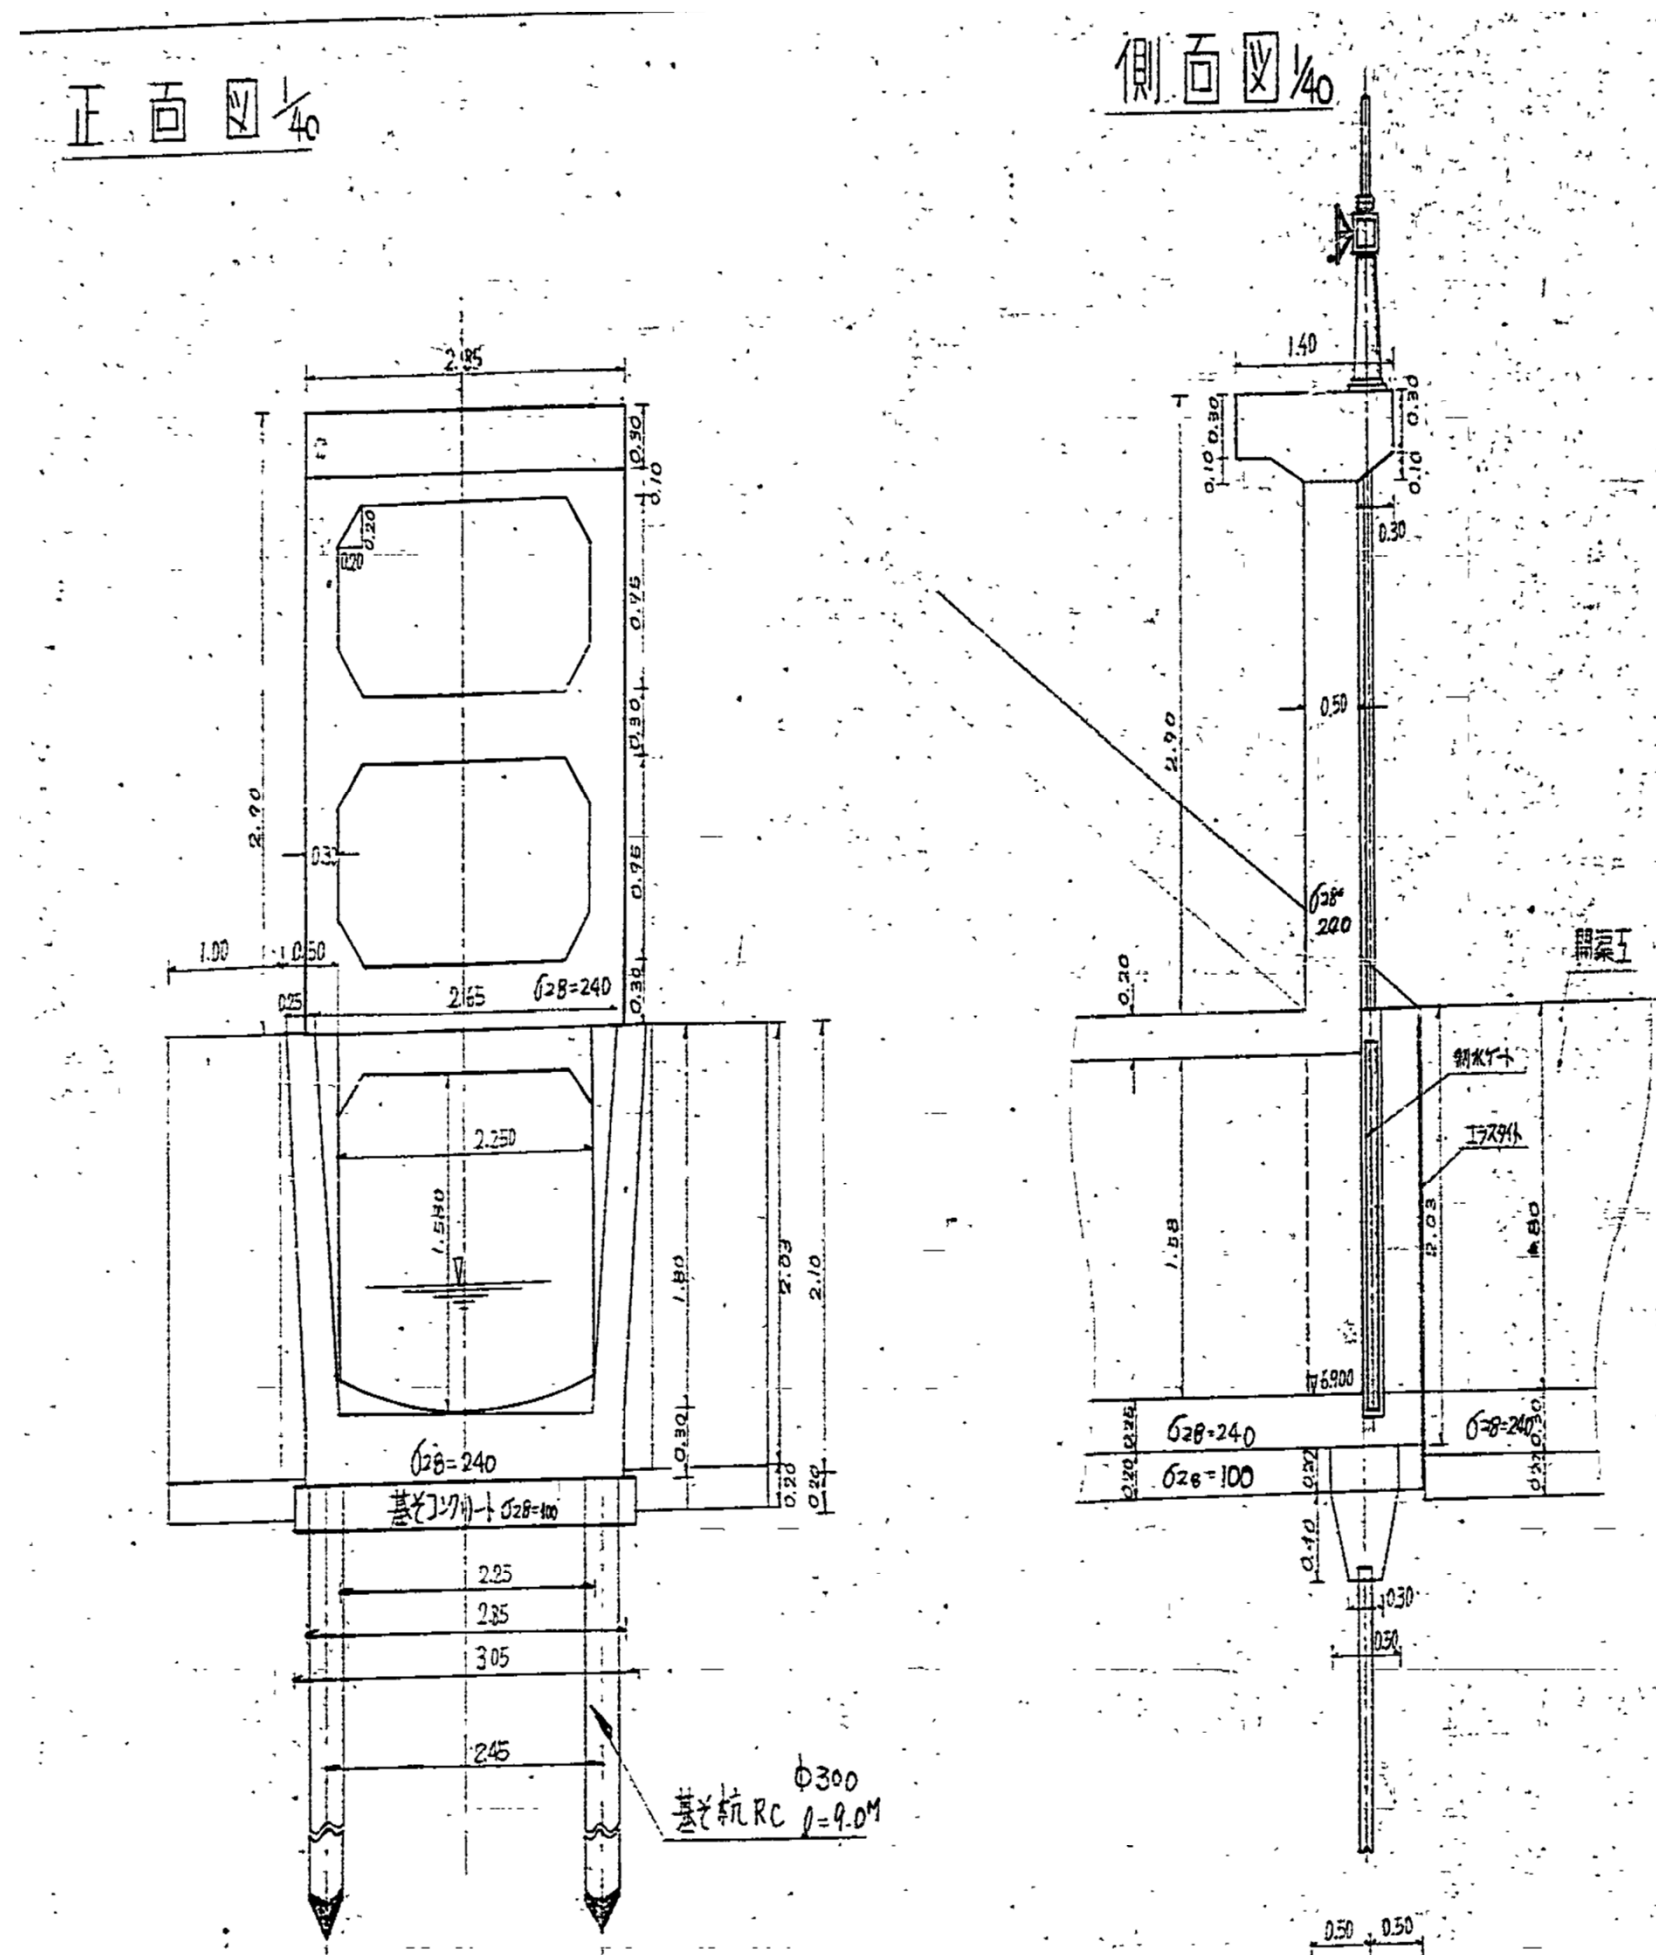

施工年度		令和 4 年 度			
役務名称		厚別区もみじ台西1丁目ほか4か所 吐口・制水ゲート老朽度診断業務			
図面名称		●原設計 ○第 回設計変更 ○しゅん功			
			図面枚数	全5枚の内の3枚	
			縮 尺	図 示	
所 長	係 長	設 計	調査測量	原 図	設計変更
札幌市下水道河川局事業推進部					


位置図

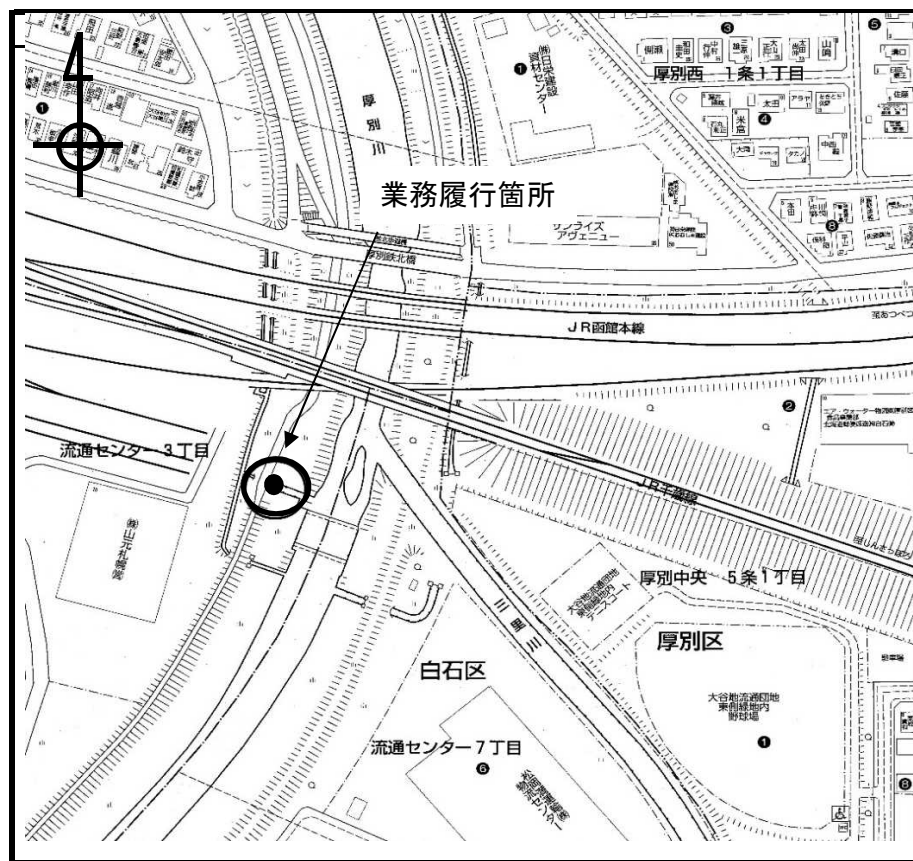


白石区流通センター3丁目

A-3 白石区流通センター3丁目

正面図 1/30

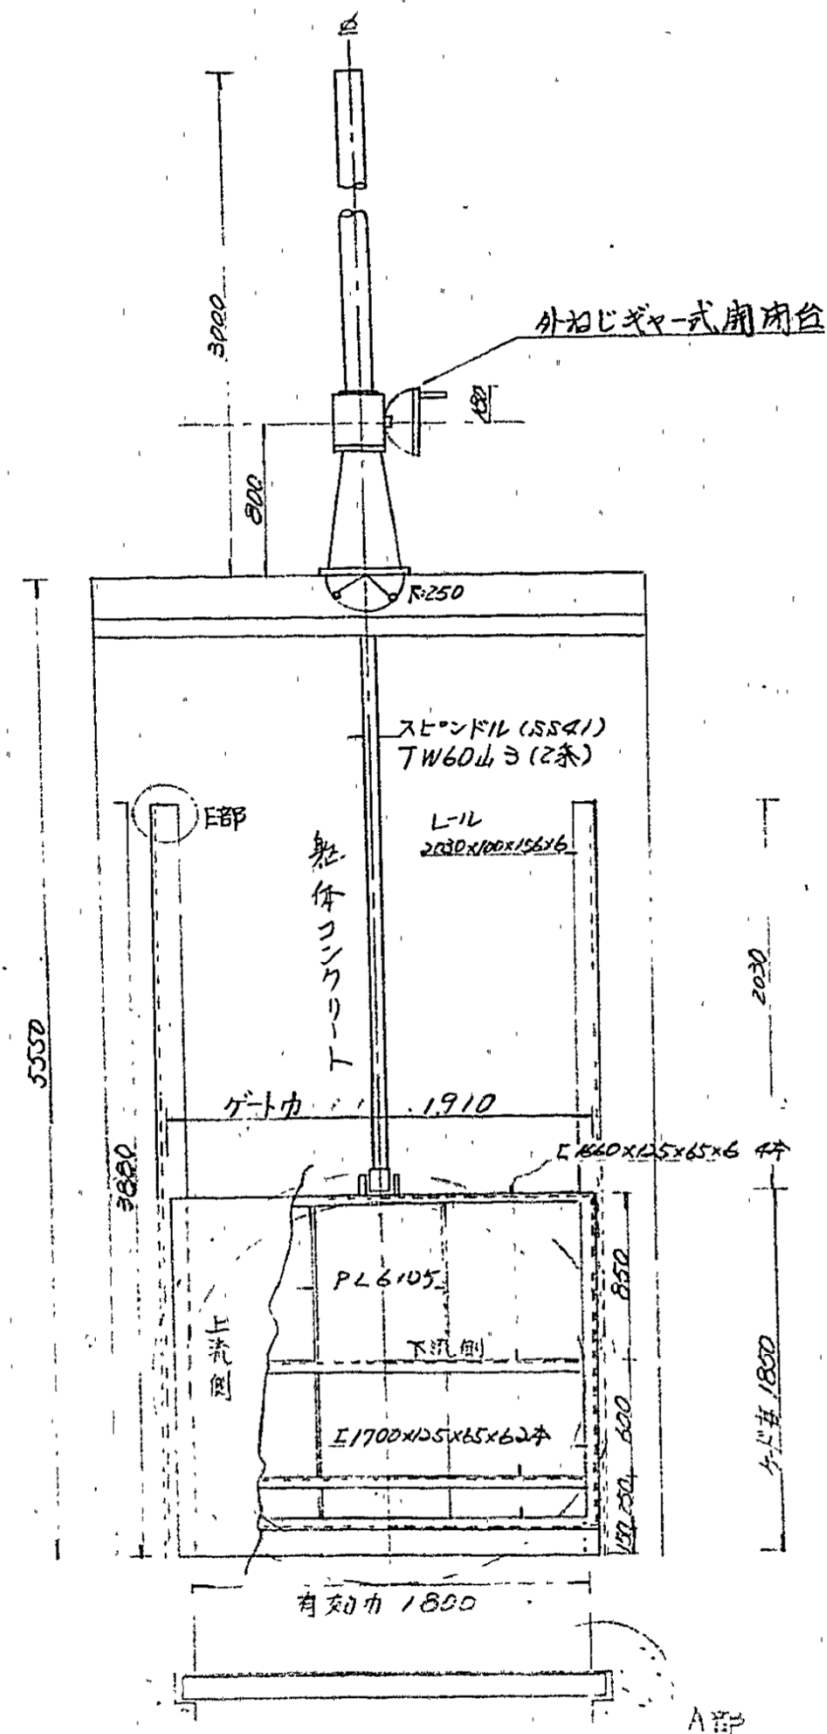


側面図 1/30

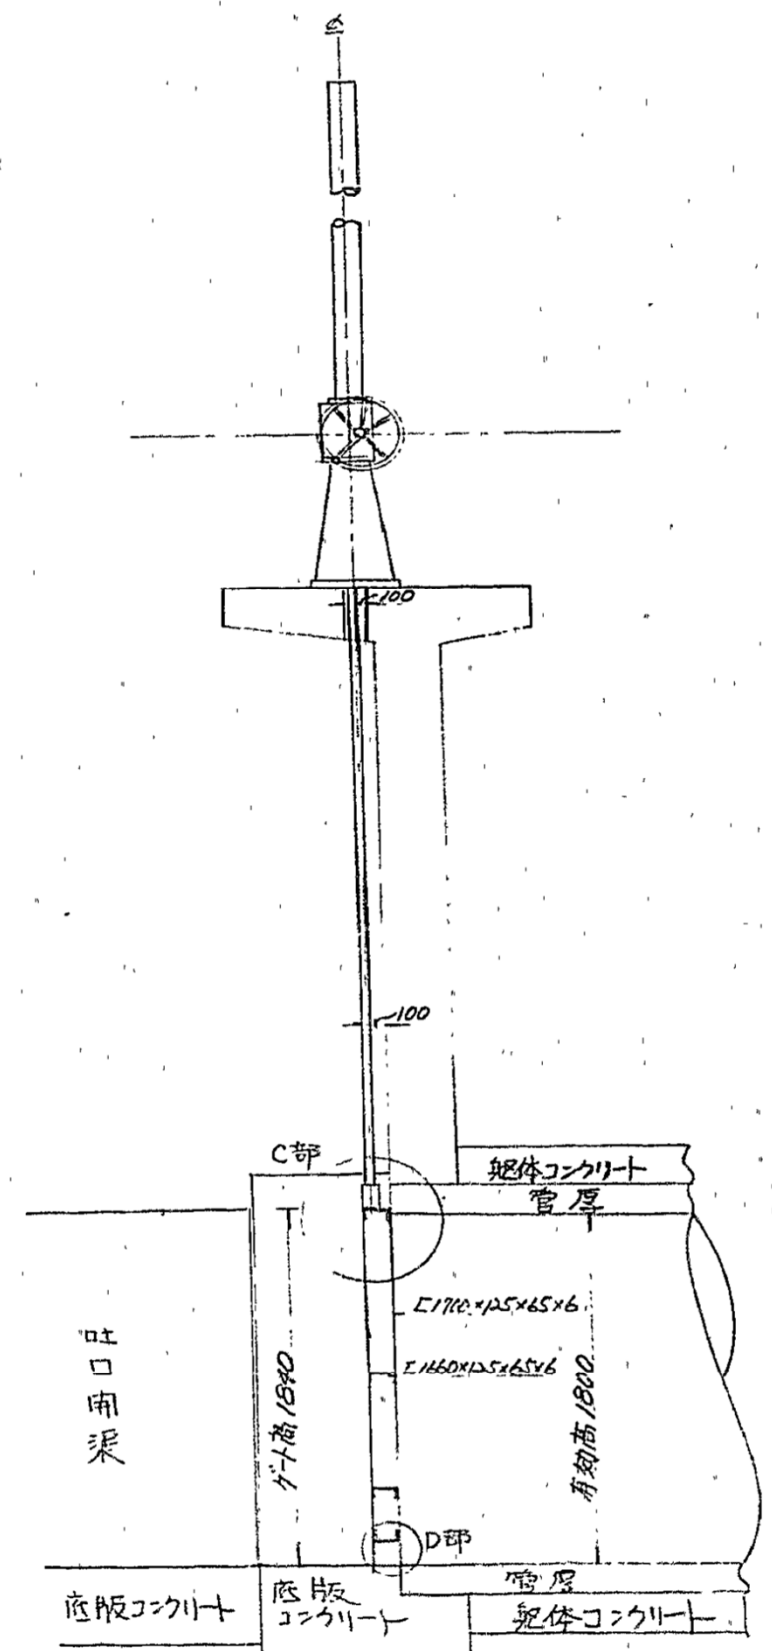

施工年度	令和4年度				
役務名称	厚別区もみじ台西1丁目ほか4か所 吐口・制水ゲート老朽度診断業務				
図面名称	●原設計 ○第 回設計変更 ○しゅん功				
	図面枚数 全5枚の内の4枚				
所 長	係 長	設 計	調 査	測 量	原 図
札幌市下水道河川局事業推進部					


位置図

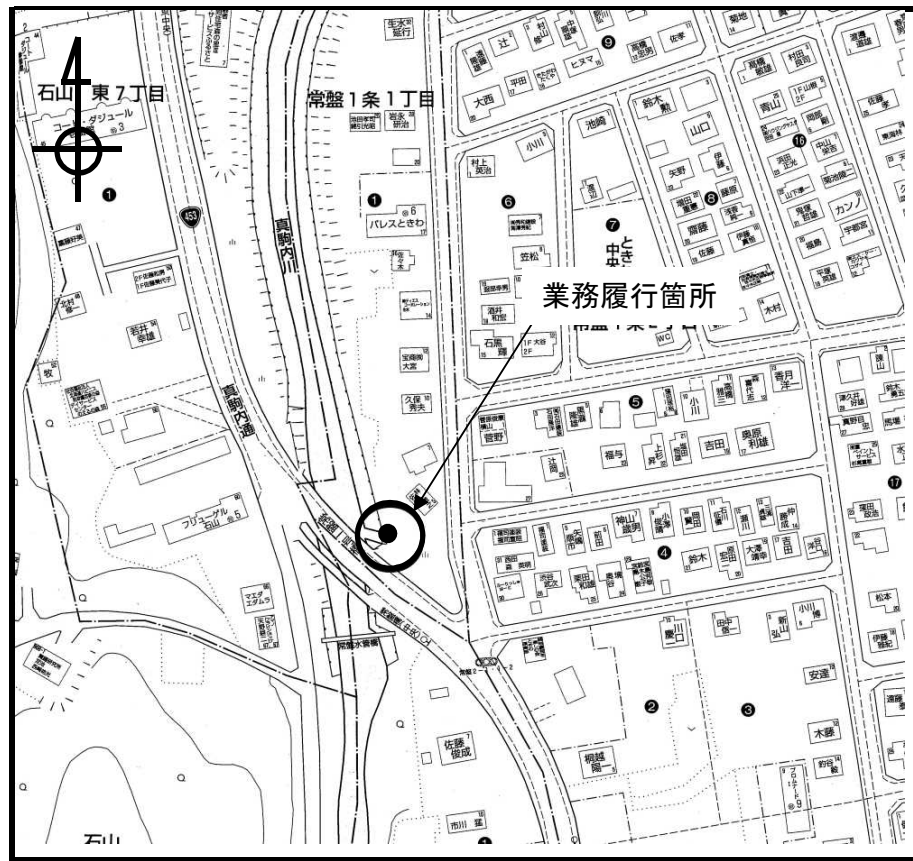


南区常盤1条1丁目

MK-13 南区常盤1条1丁目

通管及吐口工側面図 1/50

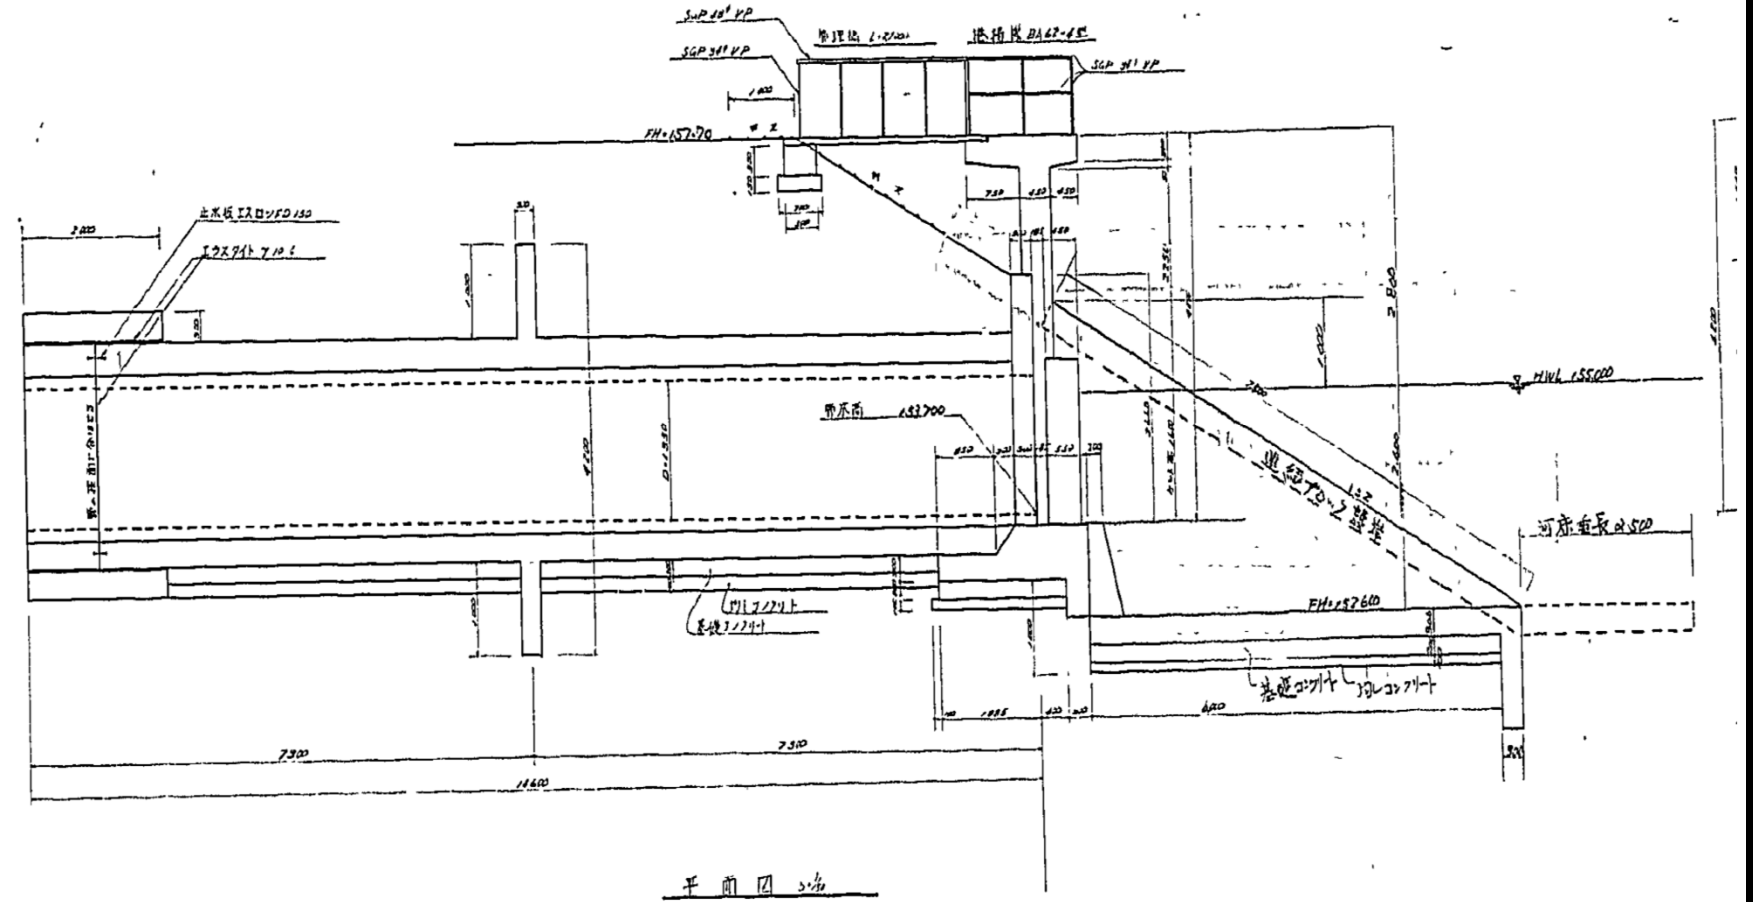

平面図 1/50

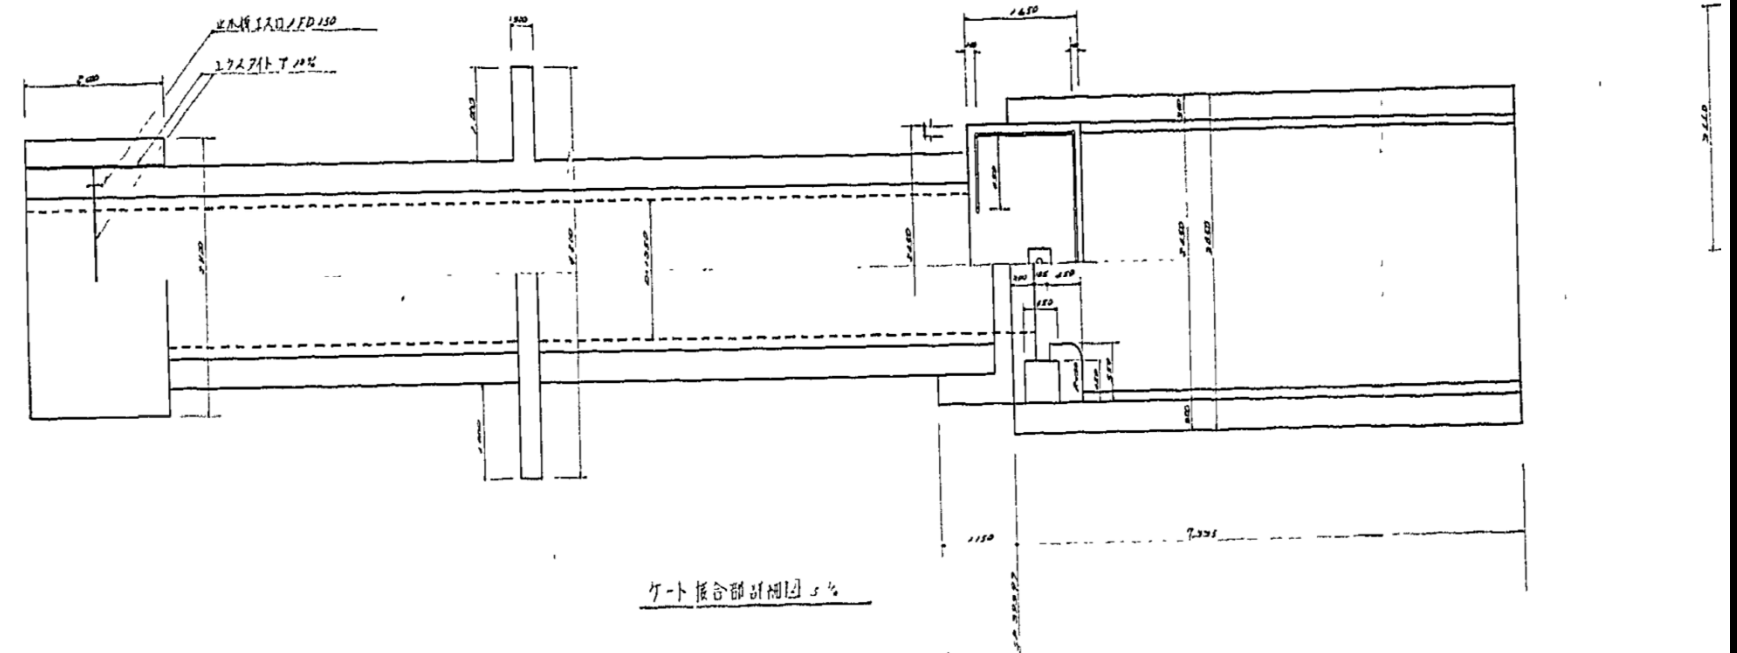

ゲート集合部詳細図 1/50

施工年度		令和4年度			
役務名称		厚別区もみじ台西1丁目ほか4か所 吐口・制水ゲート老朽度診断業務			
図面名称		●原設計 ○第 回設計変更 ○しゅん功			
			図面枚数	全5枚の内の5枚	
			縮 尺	図 示	
所 長	係 長	設 計	調 査 測 量	原 図	設 計 変 更
札幌市下水道河川局事業推進部					