
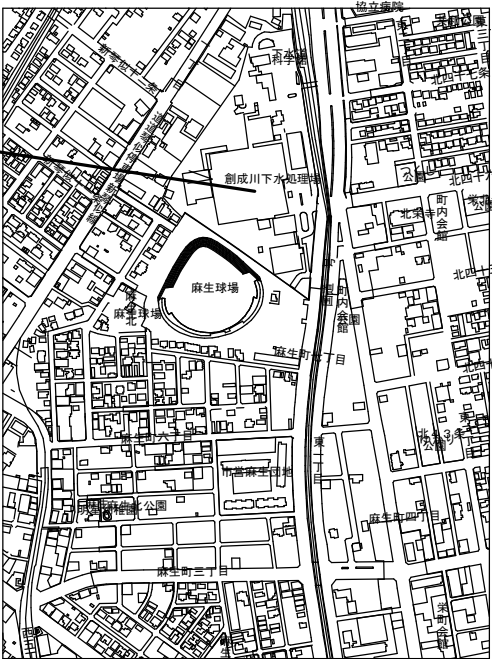


創成川水再生プラザ


点検場所 札幌市北区麻生町8丁目1番15号


創成川水再生プラザ

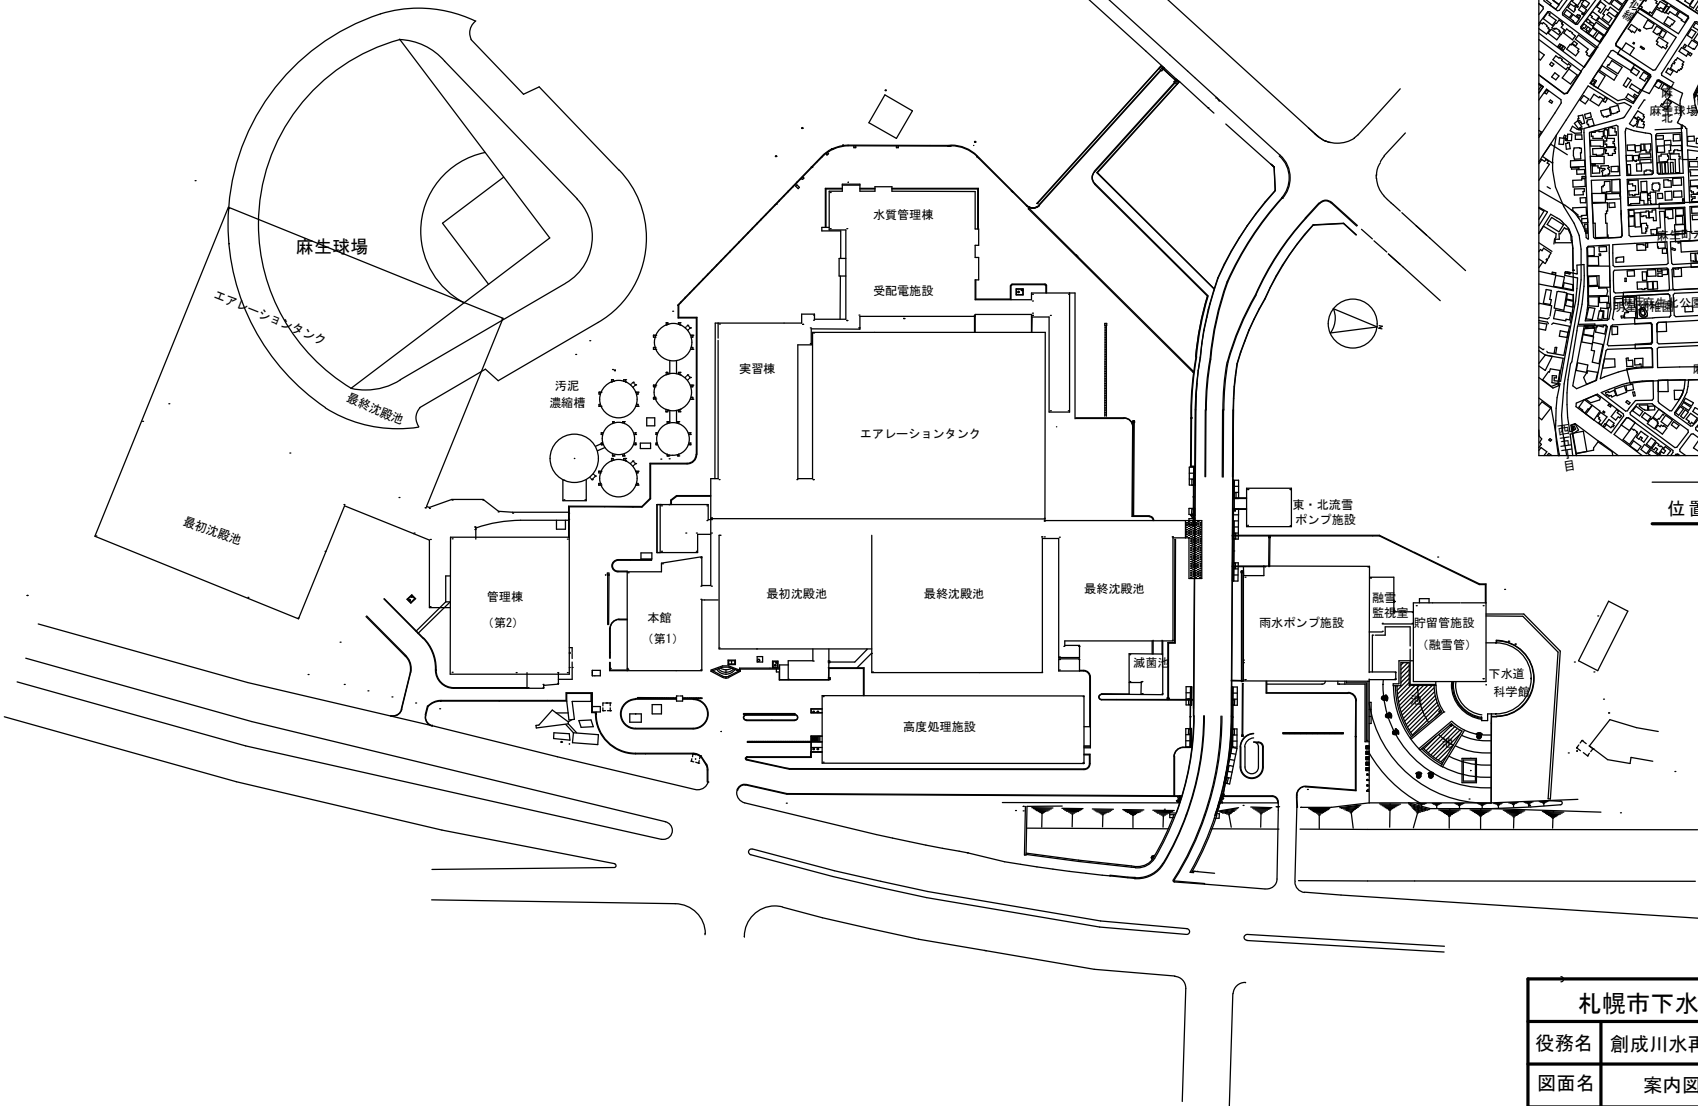

位置図 S = 1/10000


札幌市下水道河川局事業推進部				1 / 11
役務名	創成川水再生プラザ計装設備点検業務			
図面名	案内図・配置図			
課長	係長	設主 計任	製 図	令和4年6月

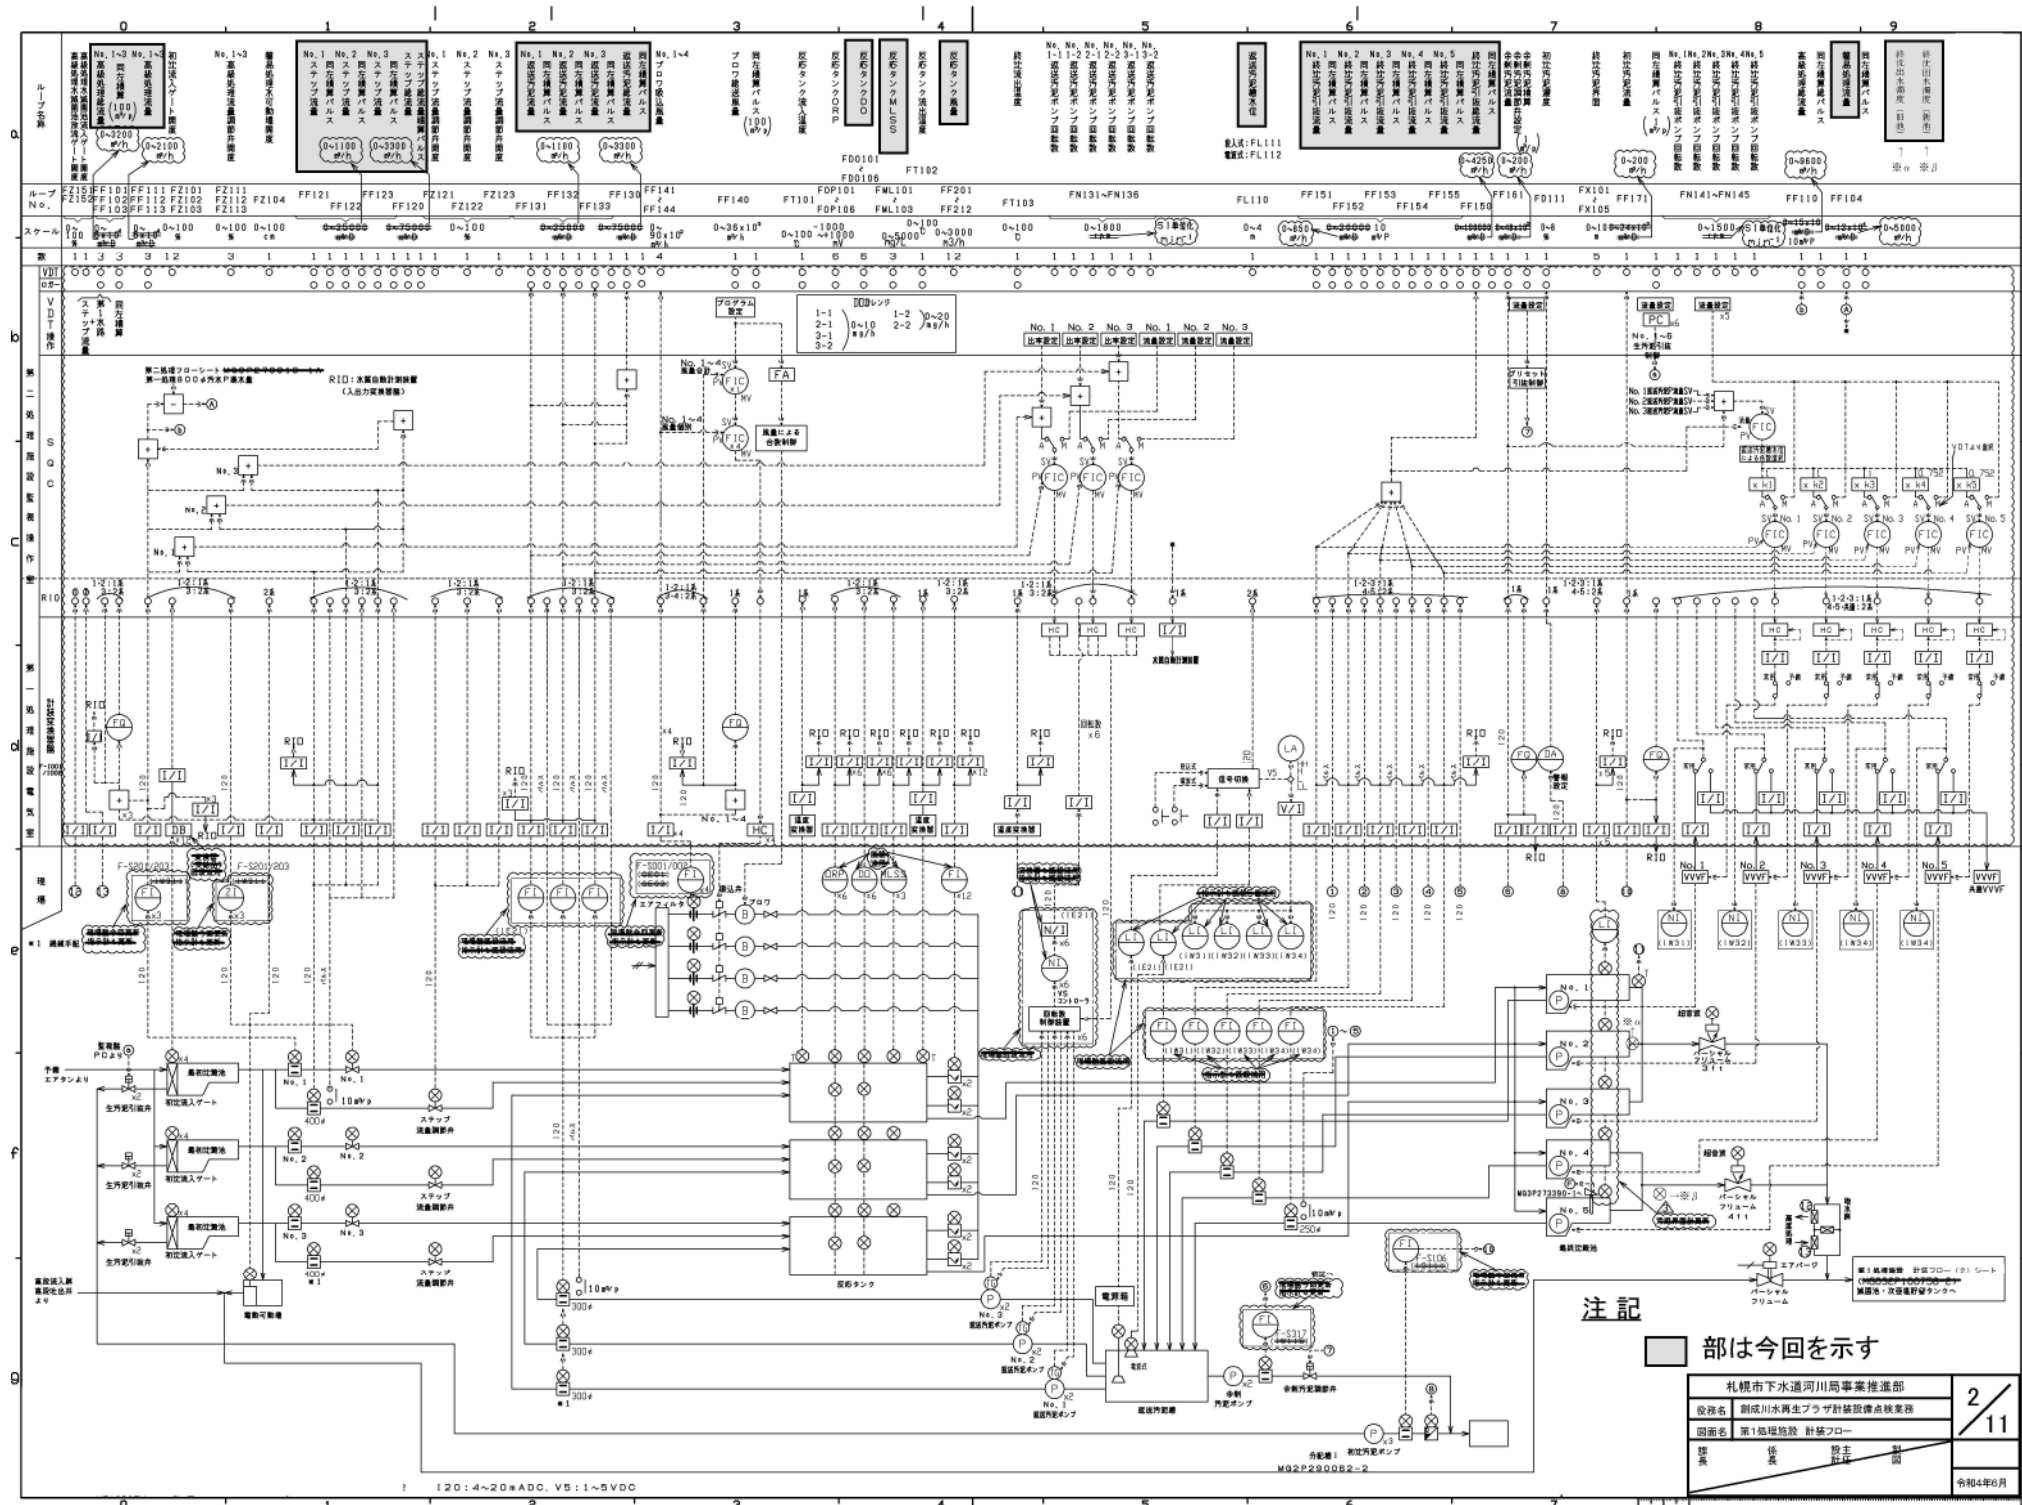


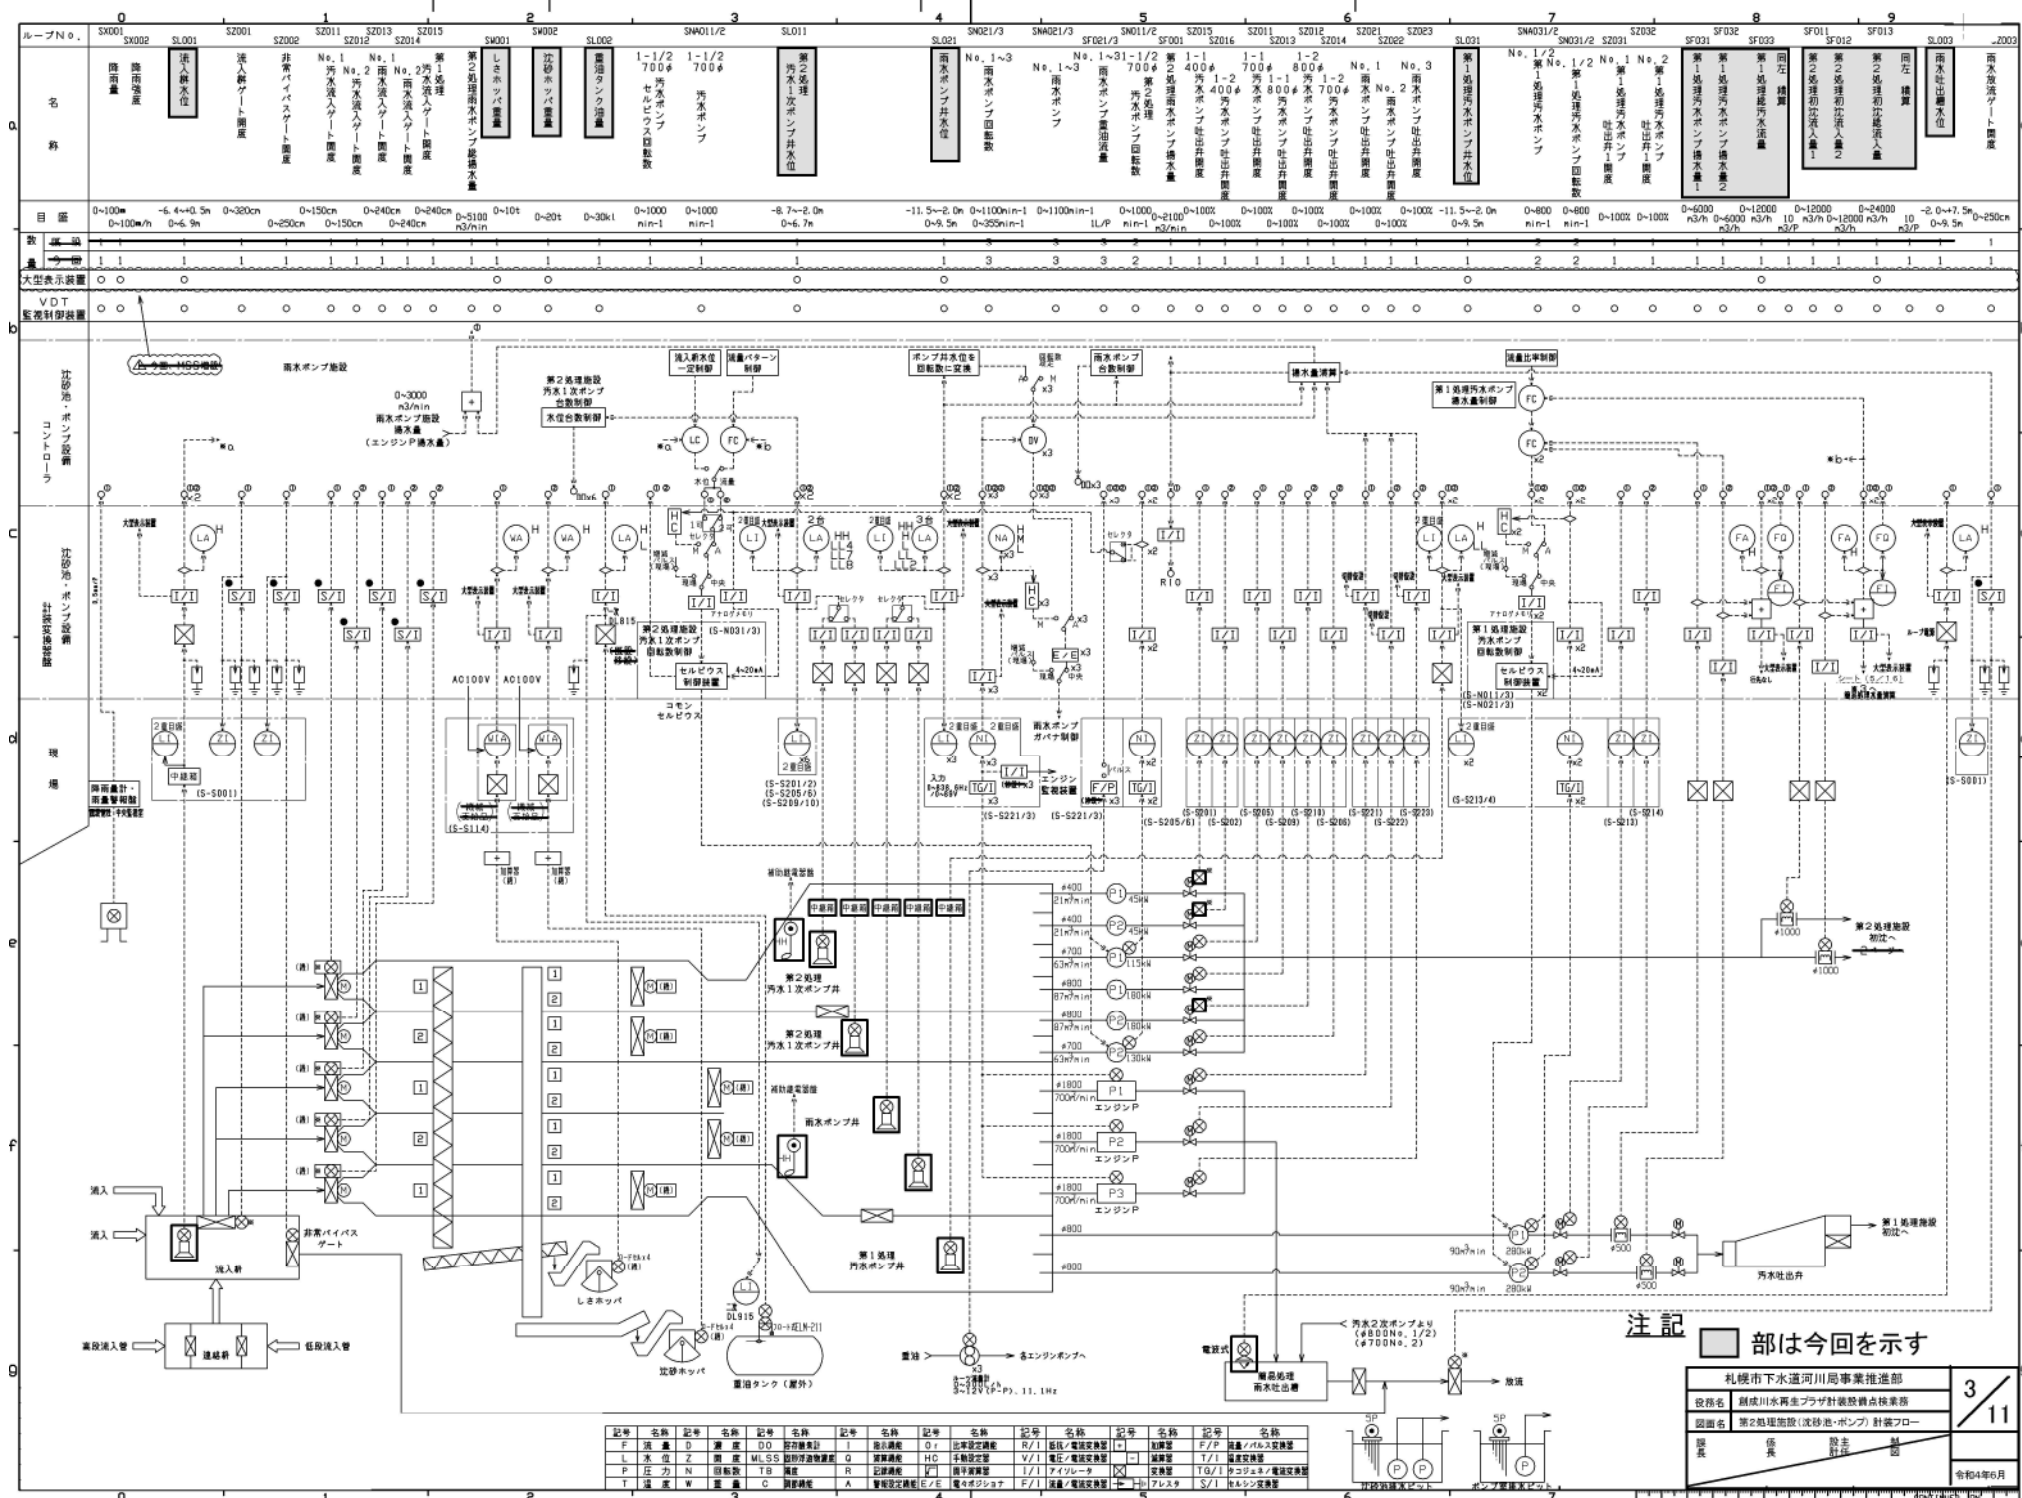

注記 ■部は今回を示す

札幌市下水道河川局事業推進部		3/11
役務名 札幌市下水道河川局事業推進部		
図面名 第2処理施設(沈砂池・ポンプ) 針線フロー		令和4年6月
図面番号		

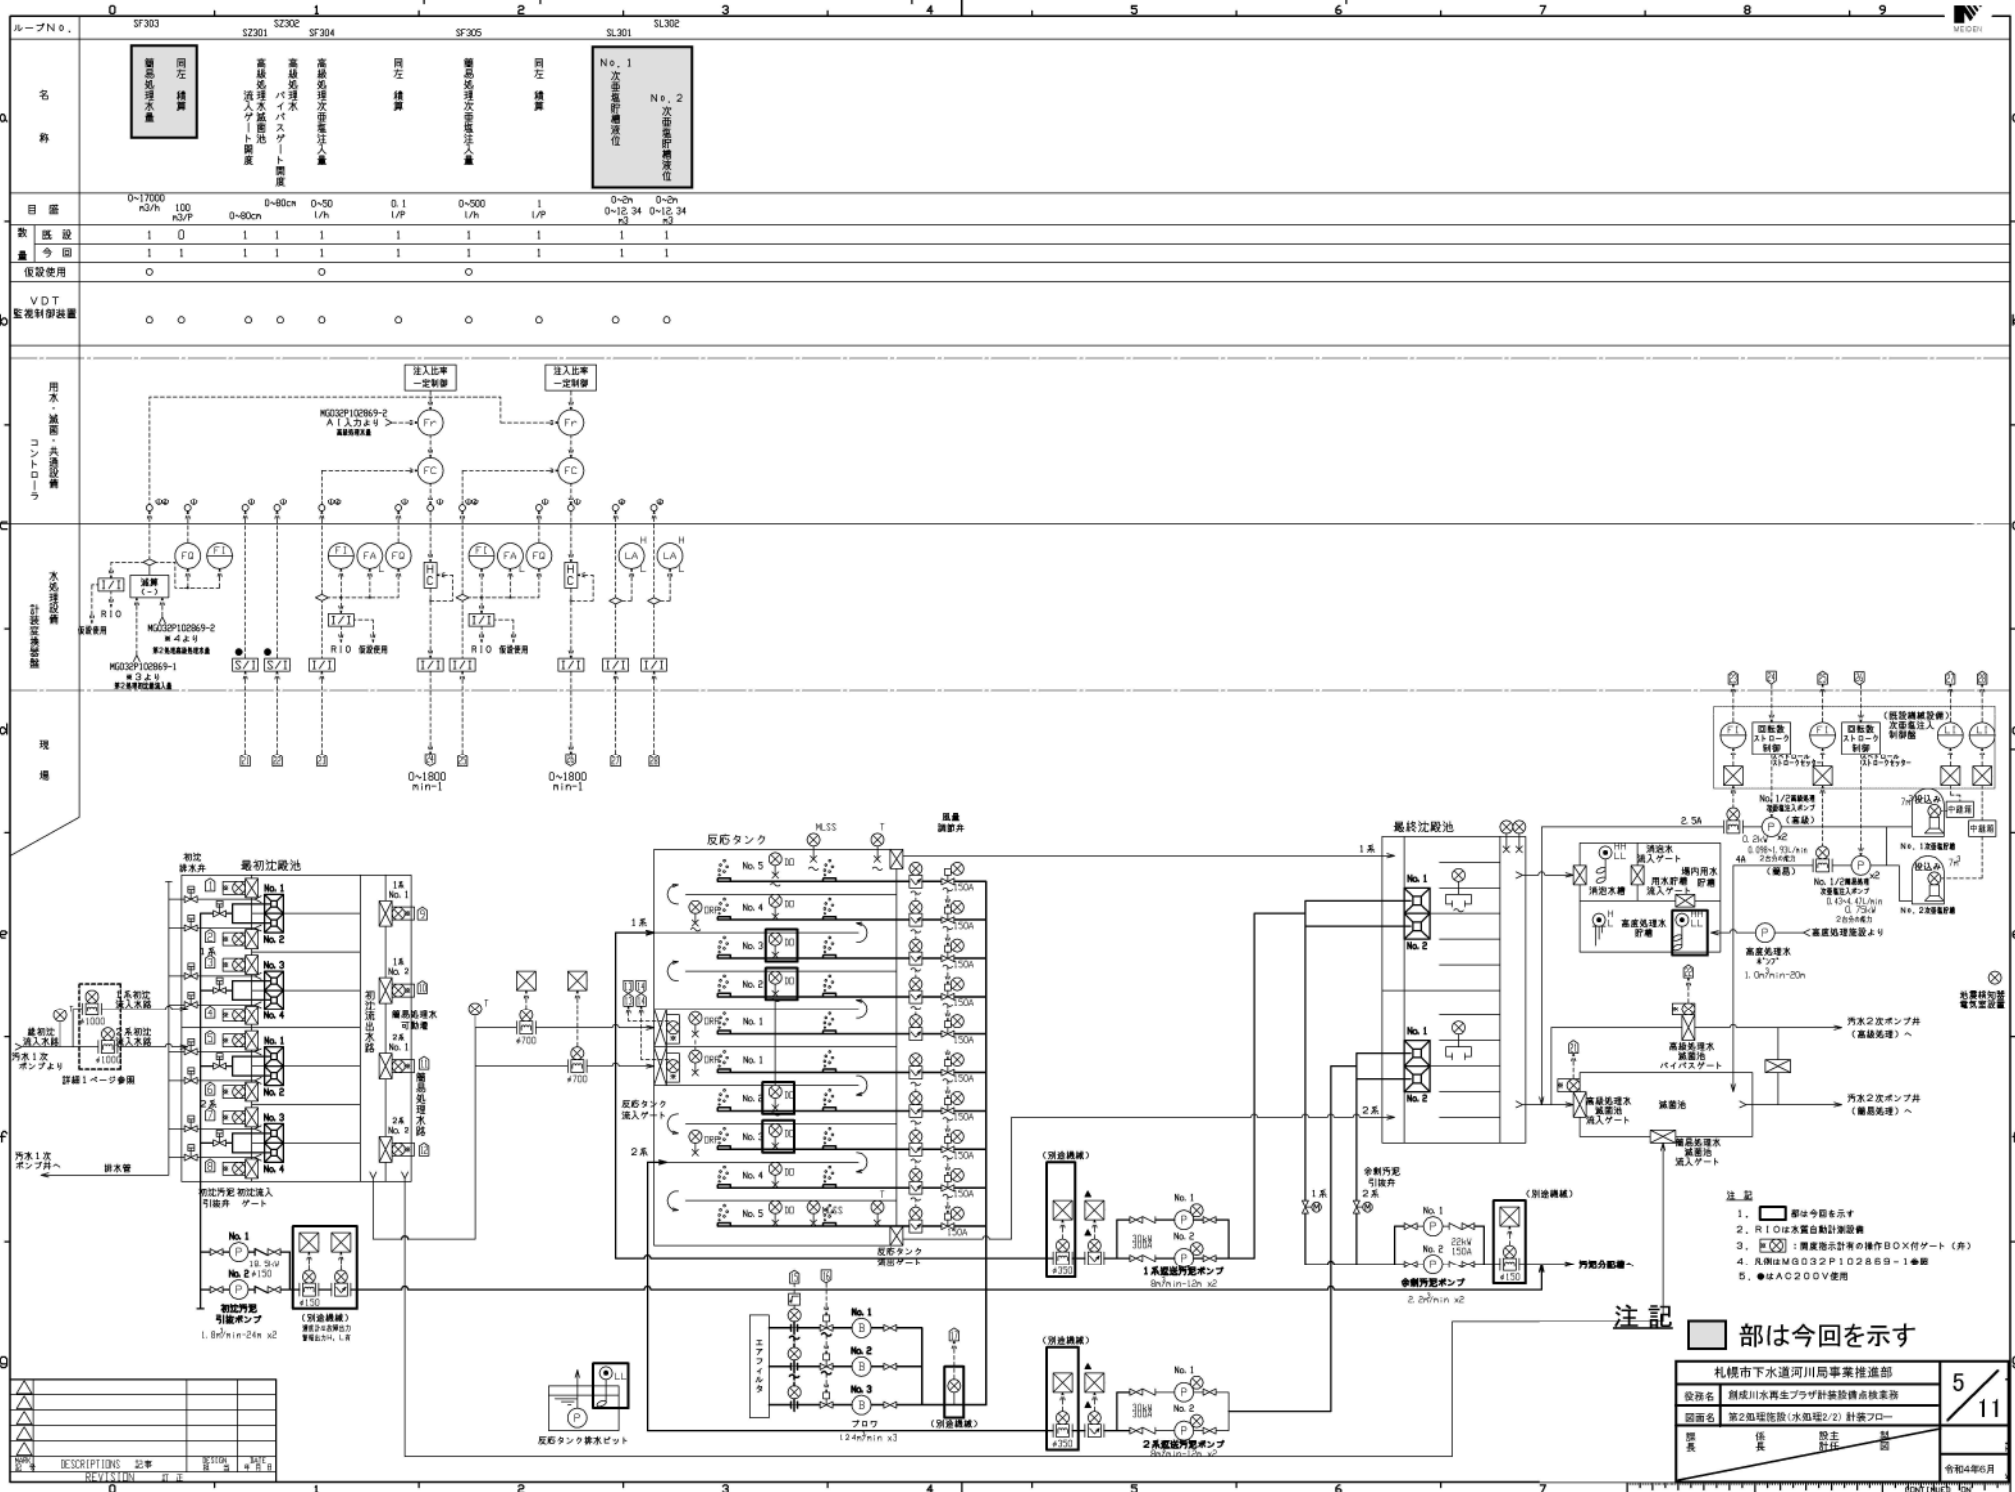

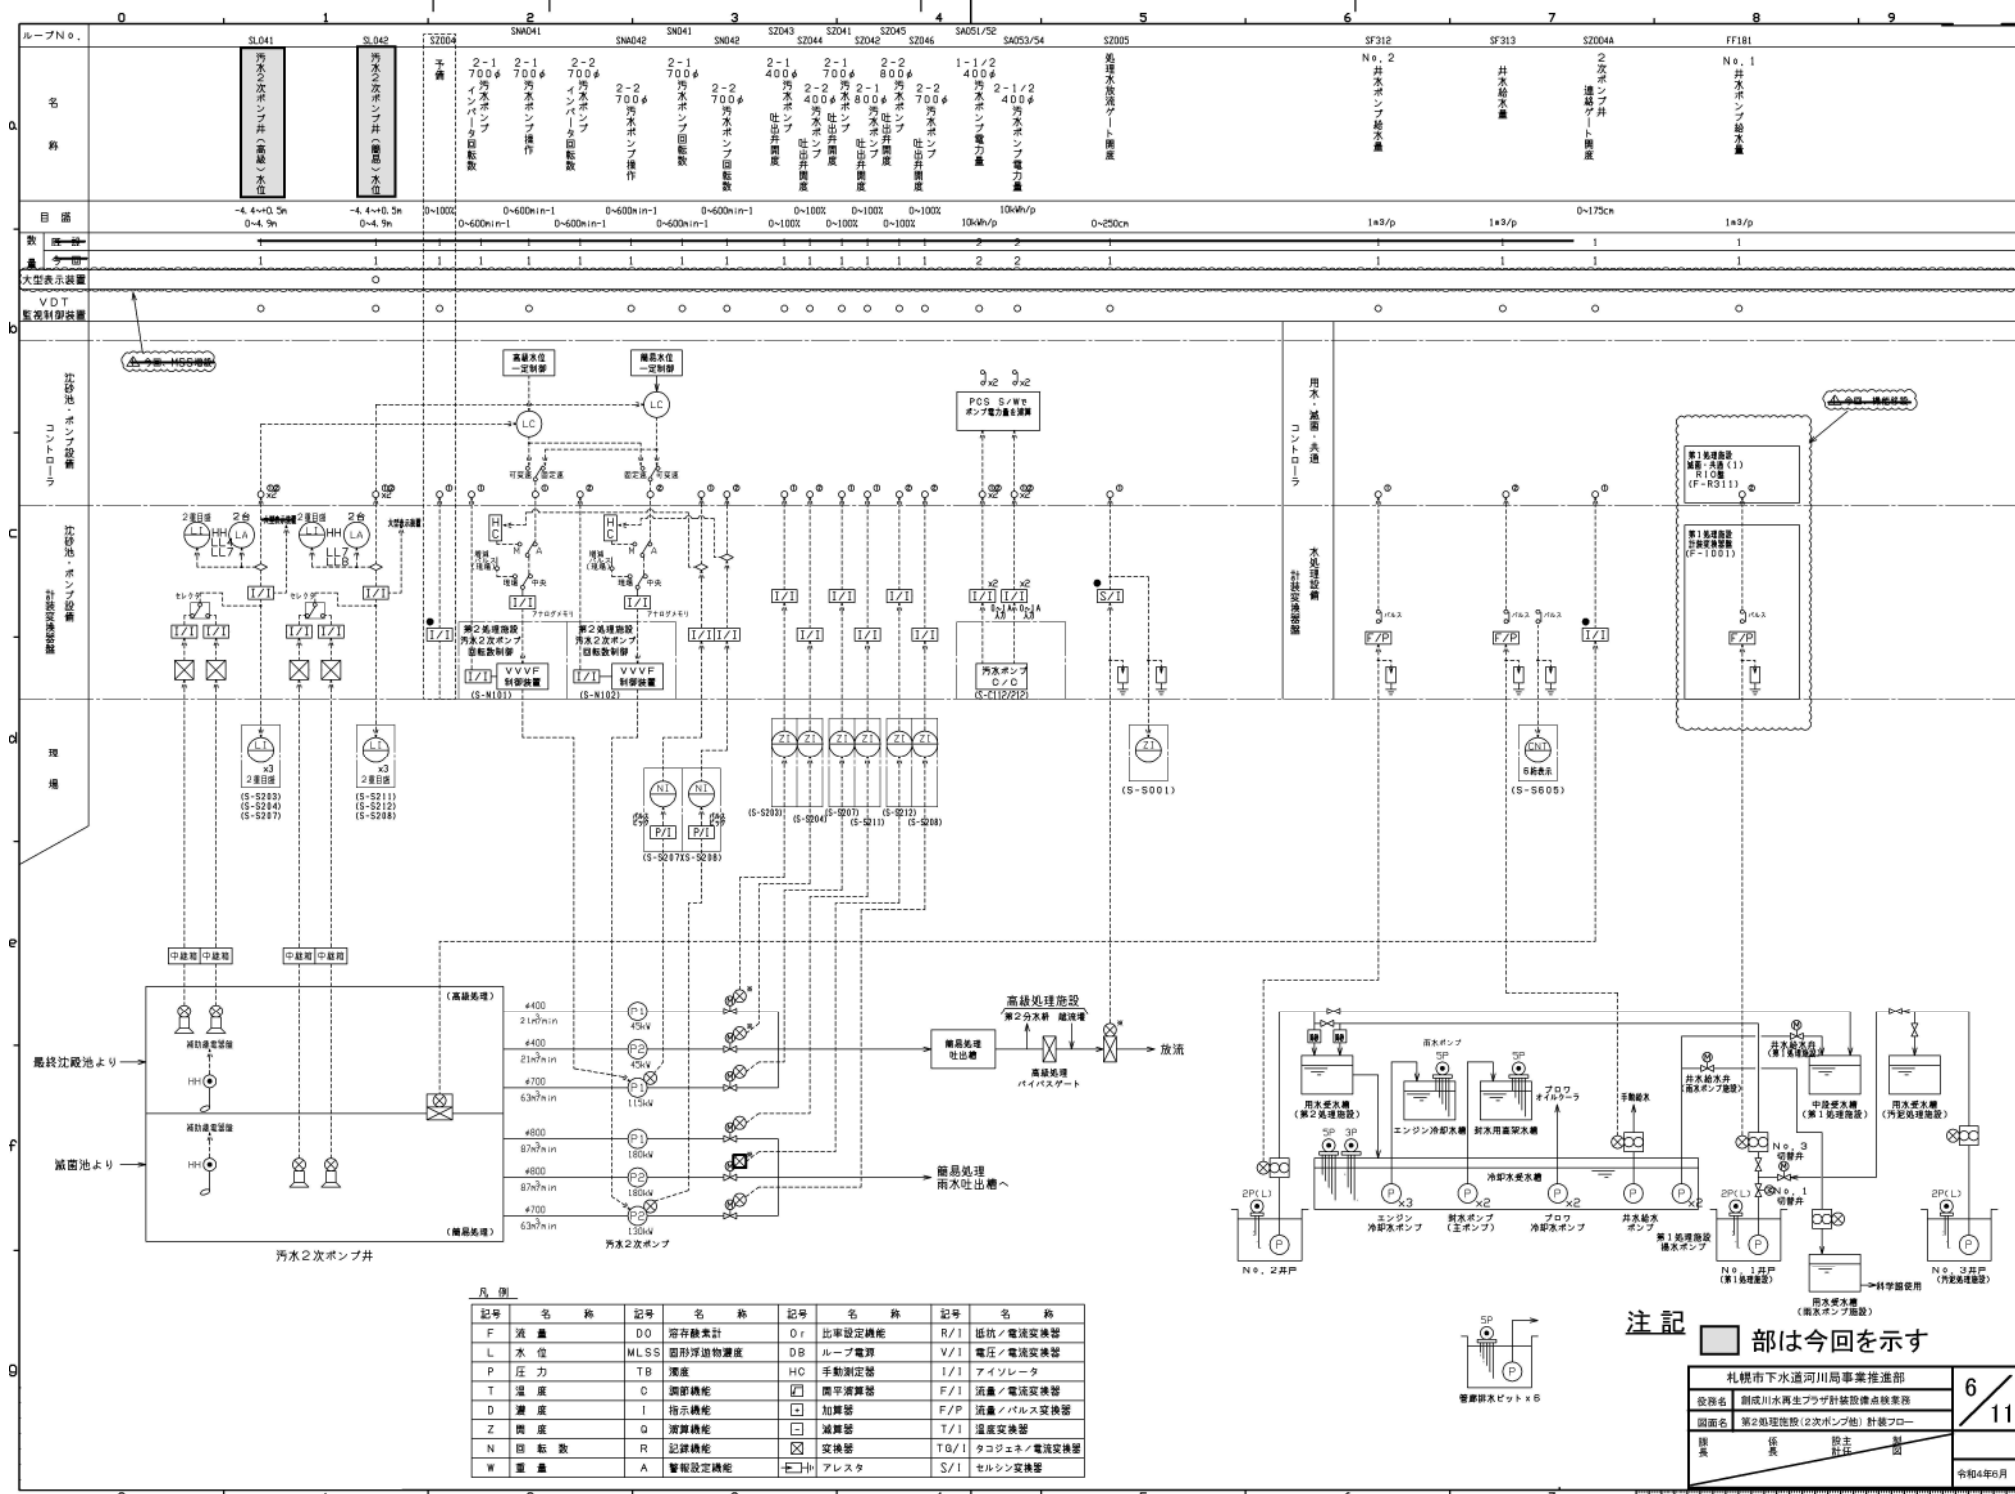


凡 例			
記号	名 称	記号	名 称
F	流 量	DO	溶存酸素計
L	水 位	MLSS	固形浮遊物濃度
P	圧 力	TB	濃度
T	温 度	O	調節機能
D	濃 度	I	指示機能
Z	機 能	Q	演算機能
N	回 転 数	R	記録機能
W	重 量	A	警報設定機能
		記号	名 称
		Or	比率設定機能
		DB	ループ電源
		HC	手動測定器
		□	開平演算器
		□	加算器
		□	減算器
		□	交換器
		□	アラスタ
		R/I	抵抗ノ電流変換器
		V/I	電圧ノ電流変換器
		I/I	アイソレータ
		F/I	流量ノ電流変換器
		F/P	流量ノパルス変換器
		T/I	温度変換器
		TG/I	タコジェネノ電流変換器
		S/I	セルシン変換器





注 記

部は今回を示す



札幌市下水道河川局事業推進部		6
役 務 名	副成川水再生プラザ計装設備点検業務	11
図 面 名	第2処理施設(2次ポンプ地)計装フロー	
図 表	係 長	設 計
		令和4年6月

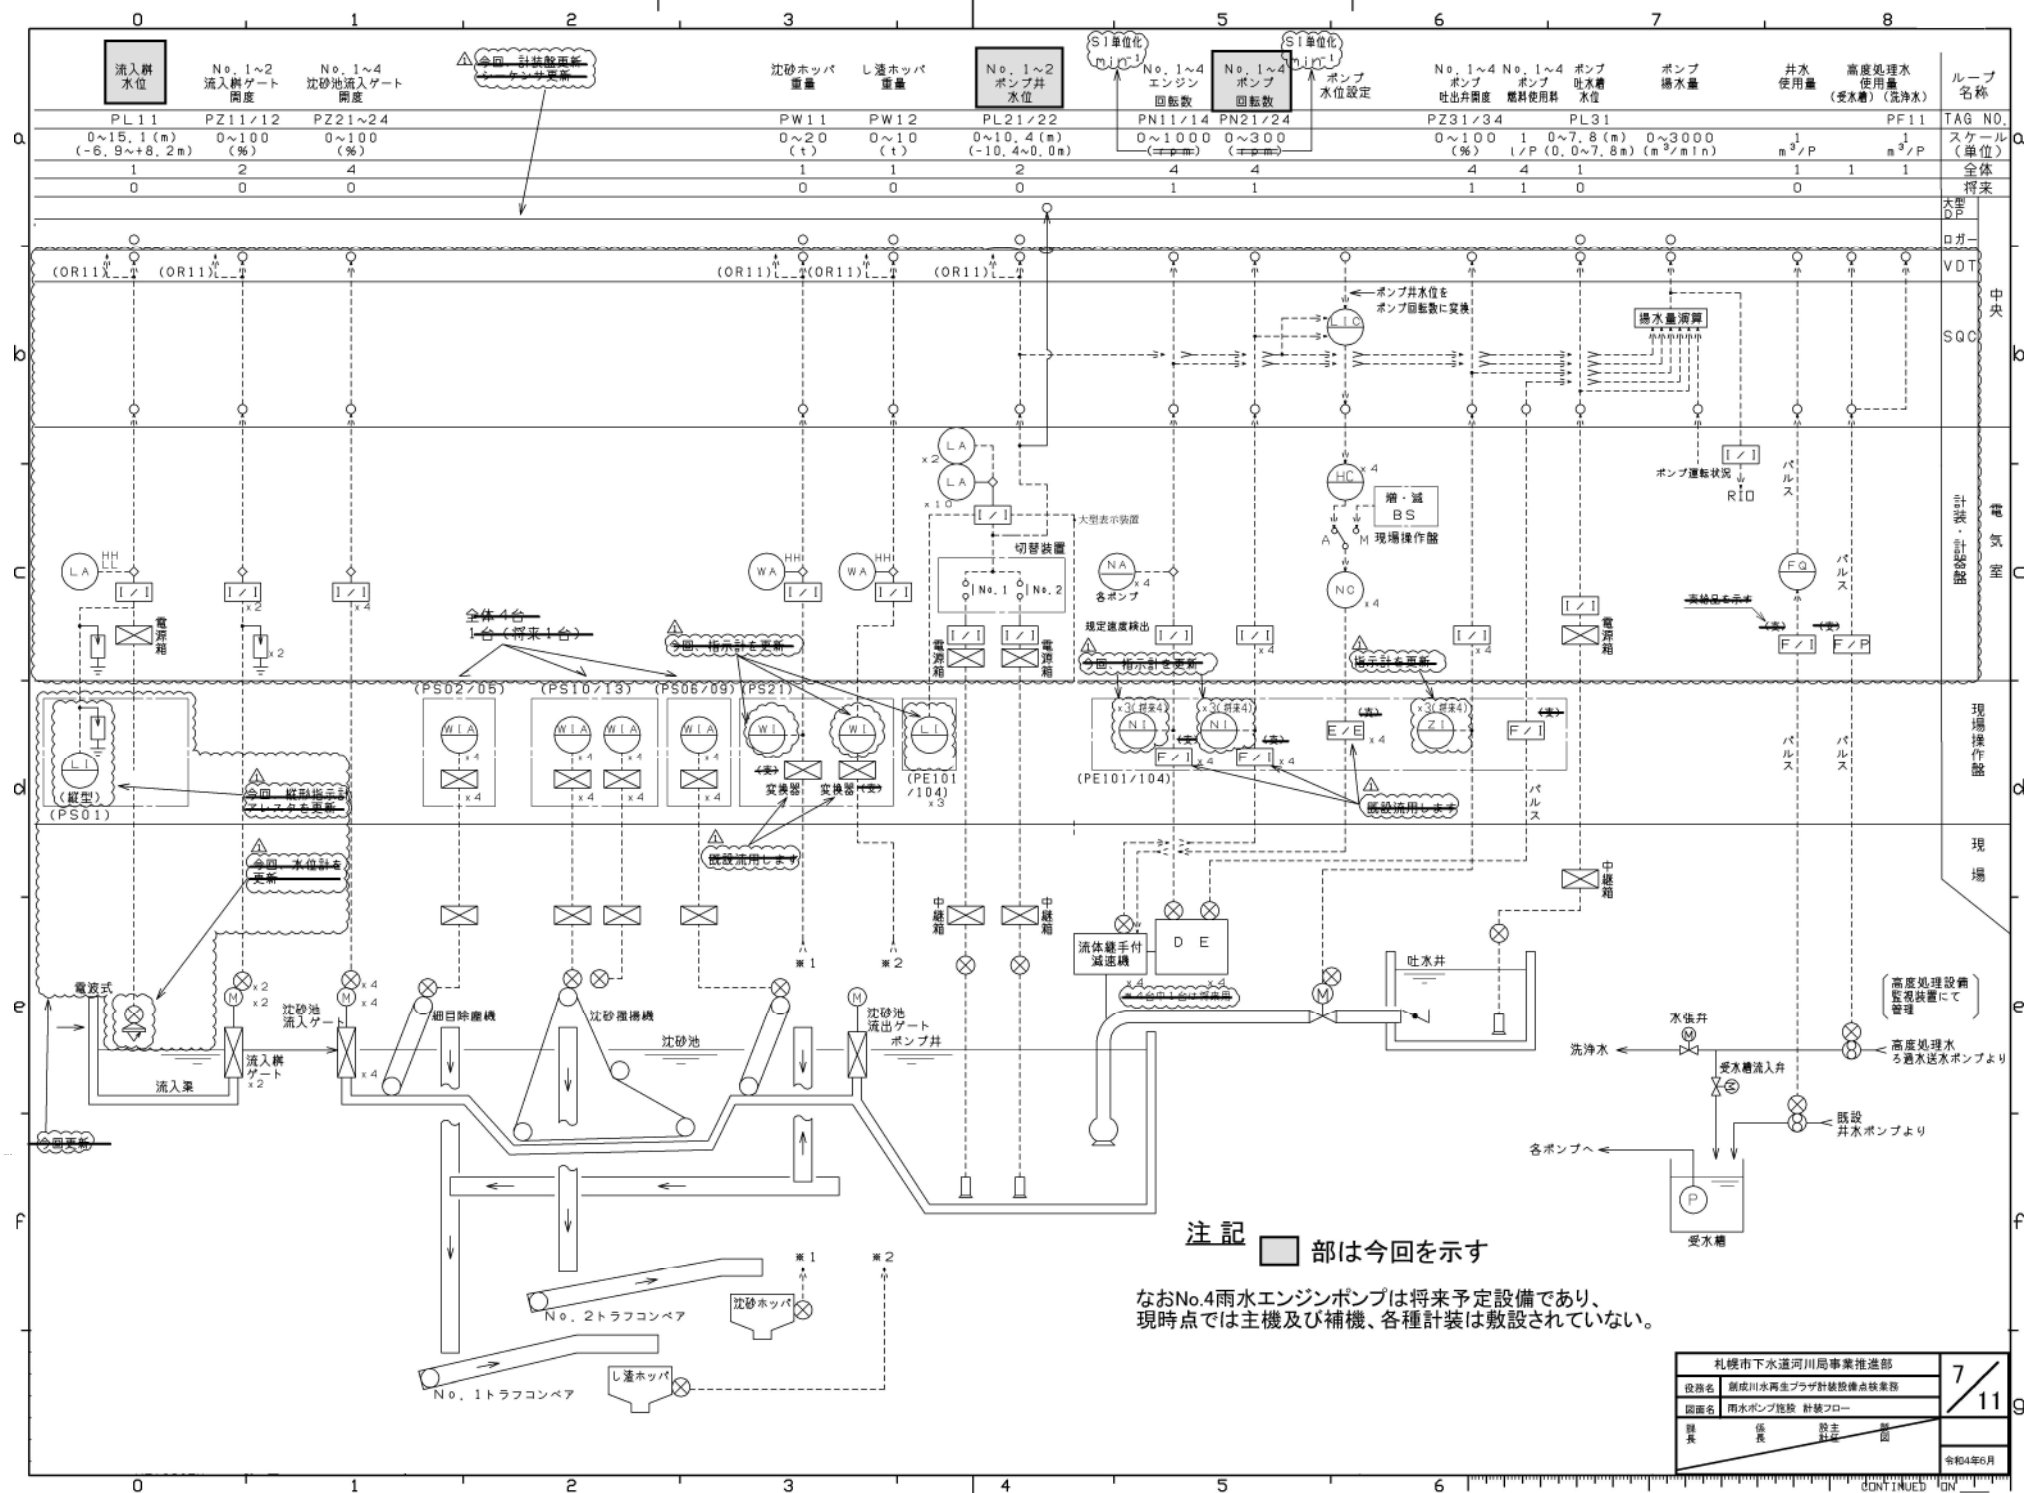

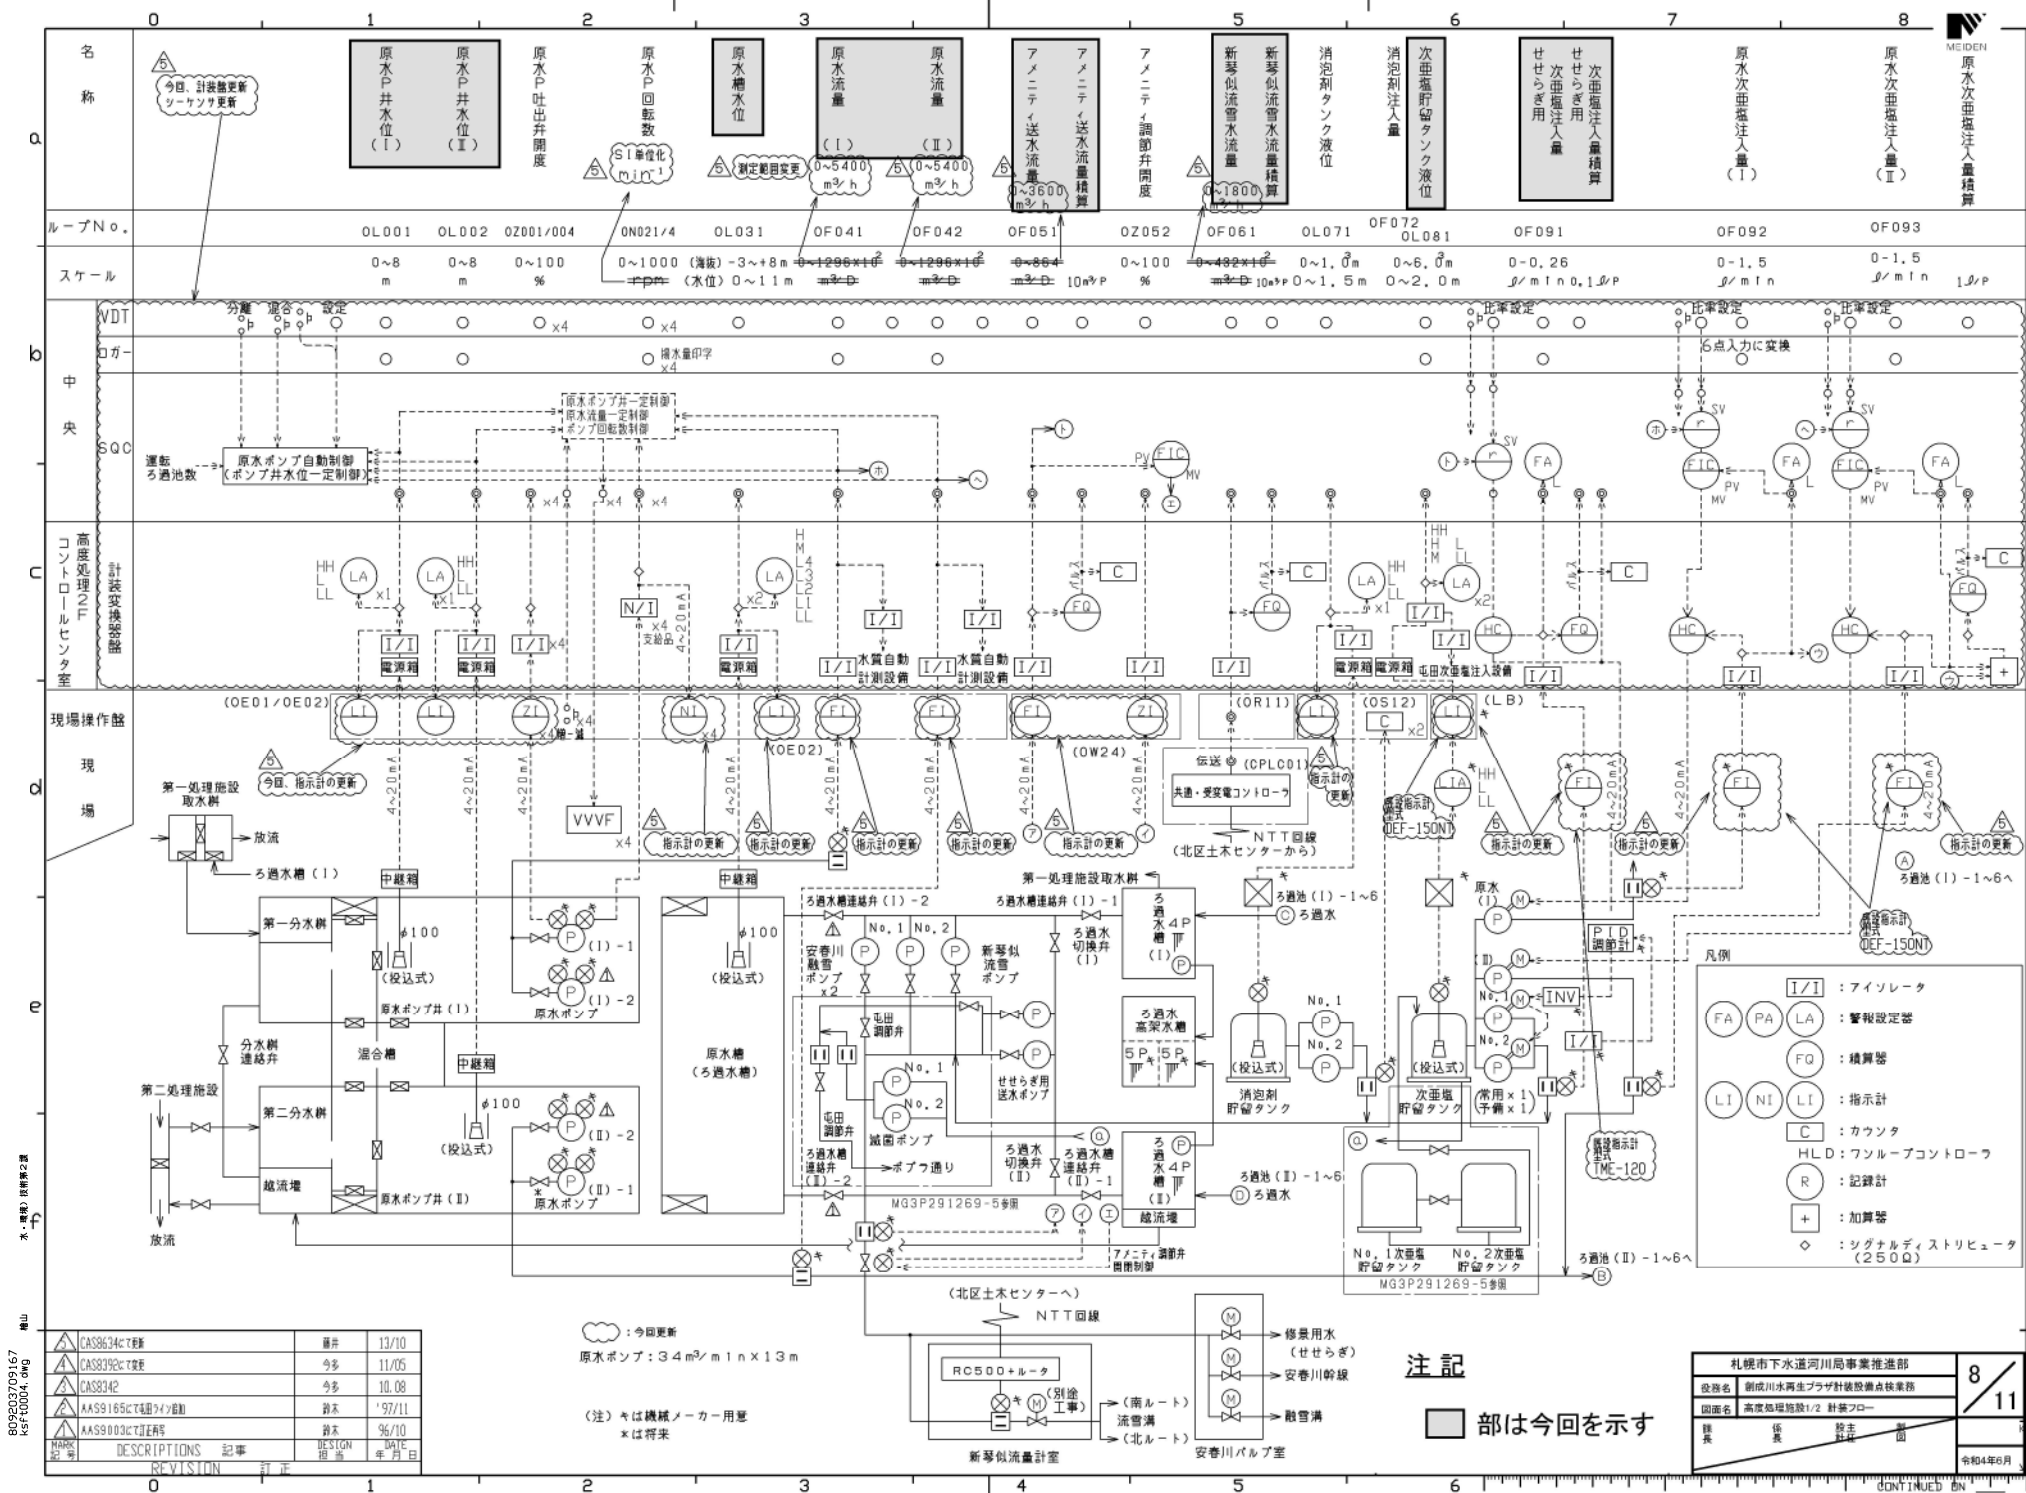

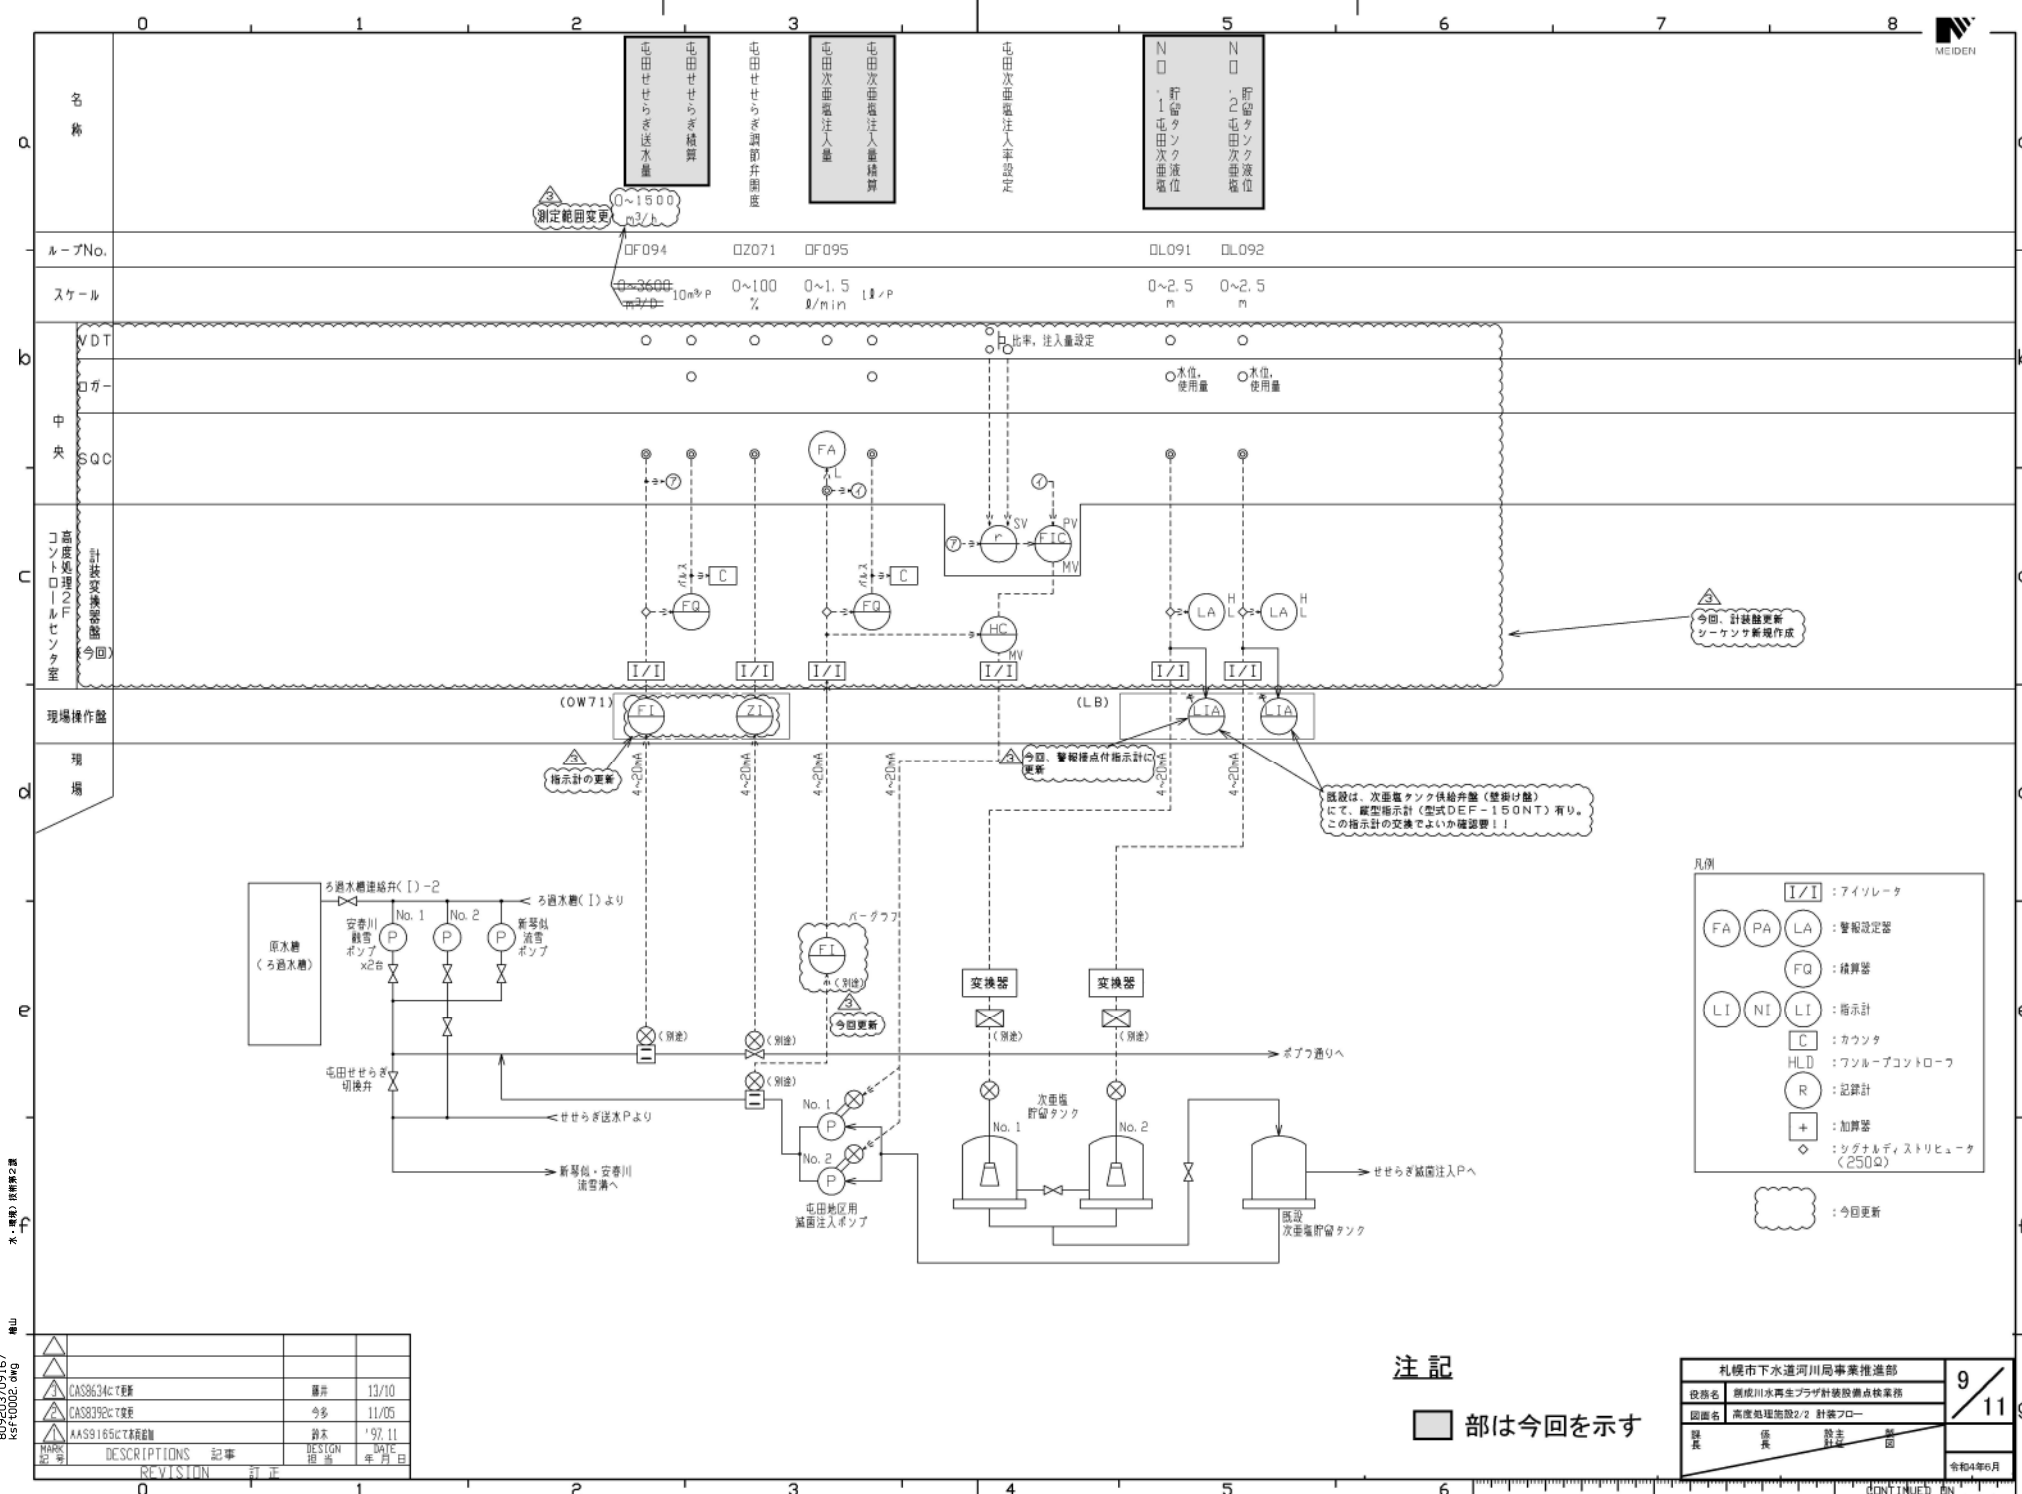

名称	屯田せせらぎ送水量	屯田せせらぎ検算	屯田せせらぎ調節弁開度	屯田次重電注入量	屯田次重電注入量検算	屯田次重電注入率設定	貯留タンク液位 ・1 屯田次重電 ・2 屯田次重電	貯留タンク液位 ・1 屯田次重電 ・2 屯田次重電
ループNo.	DF094	DF071	DF095				DL091	DL092
スケール	0~3600 m³/d	0~100 %	0~1.5 l/min				0~2.5 m	0~2.5 m

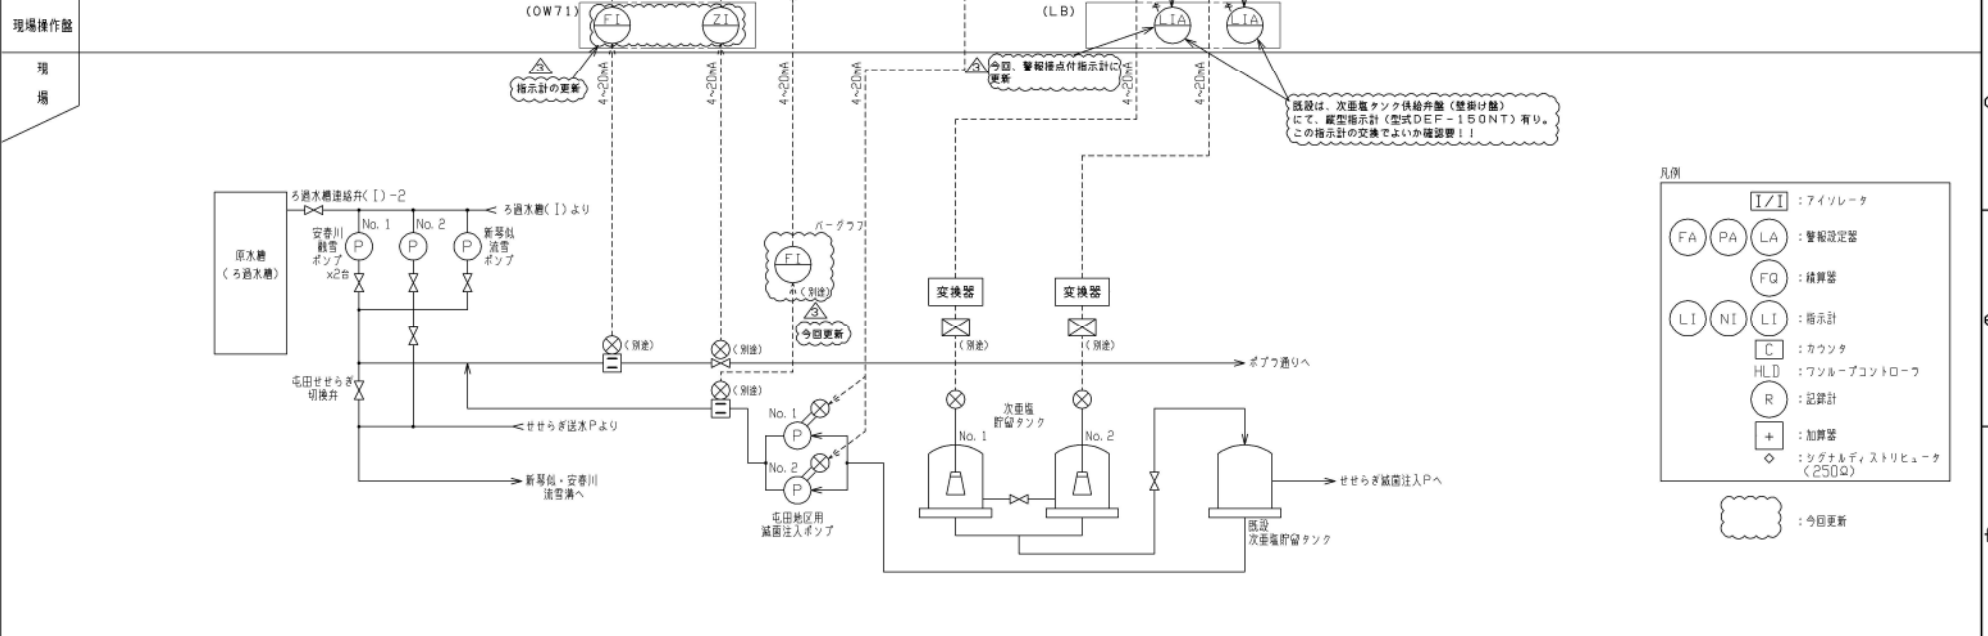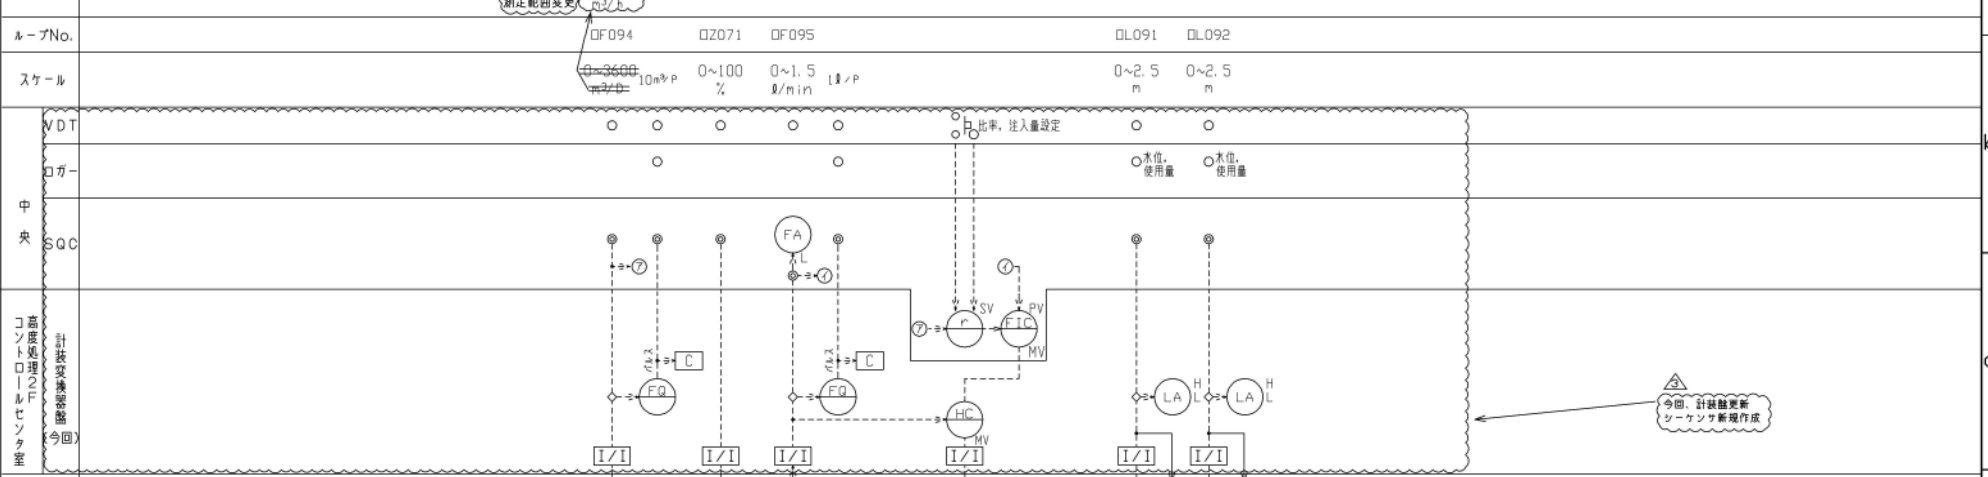

凡例

I/I	: ファイブレータ
FA	: 警報設定器
PA	: 警報設定器
LA	: 警報設定器
FQ	: 検算器
LI	: 指示計
NI	: 指示計
LI	: 指示計
C	: カウンタ
HLD	: フォールバックコントローラ
R	: 記録計
+	: 加算器
◇	: シグナルディストリビュータ (250Q)
	: 今回更新

注記

部は今回を示す

札幌市下水道河川局事業推進部				9/11
役務名	釧路川水再生プラザ計装設備点検業務			
図面名	高度処理施設2/2 計装フロー			
製図	係長	設計	監製	
				令和4年6月

