




地下5階 平面図 S.1:100  
(電灯設備配線図)

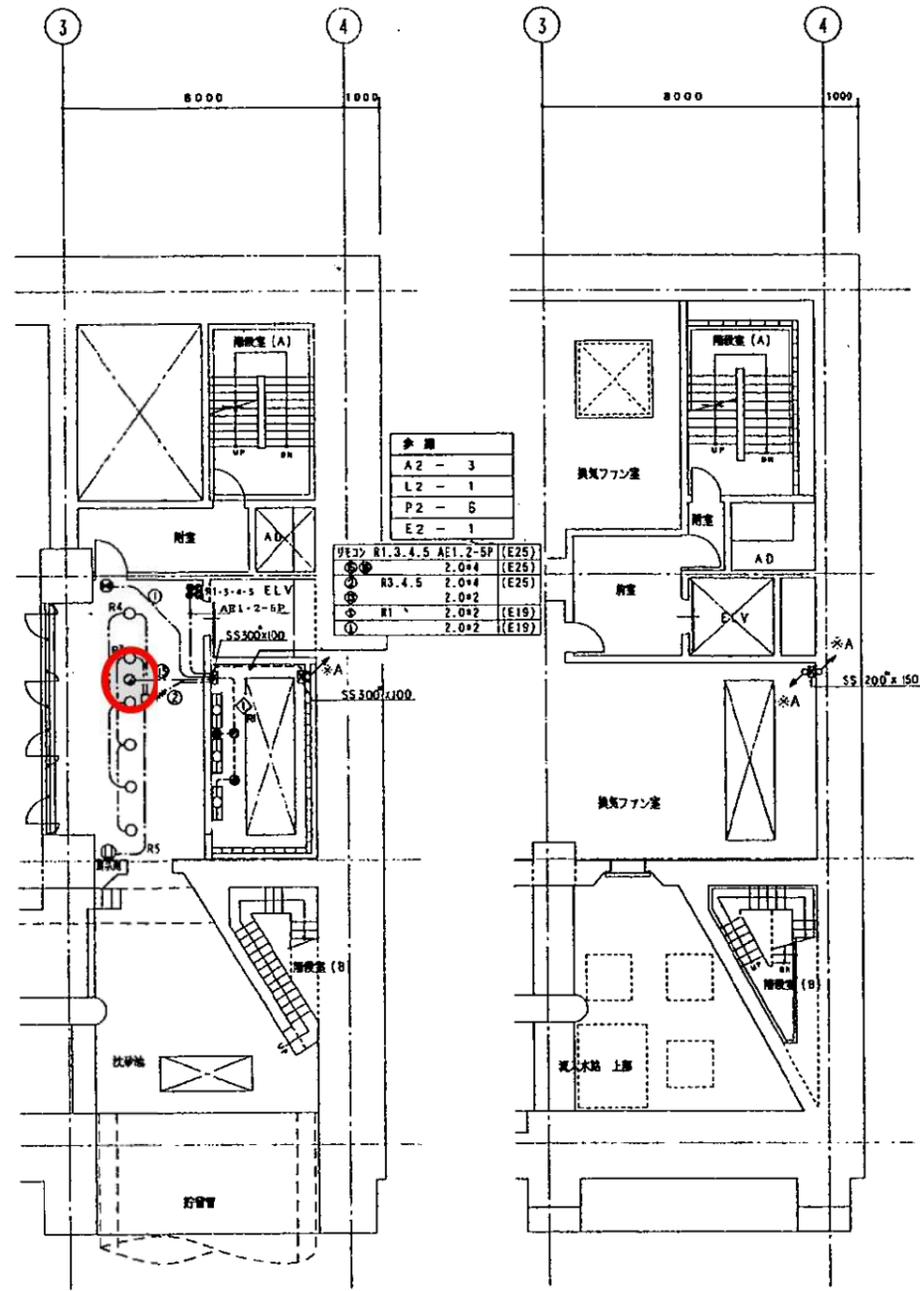


地下4階 平面図 S.1:100  
(電灯設備配線図)

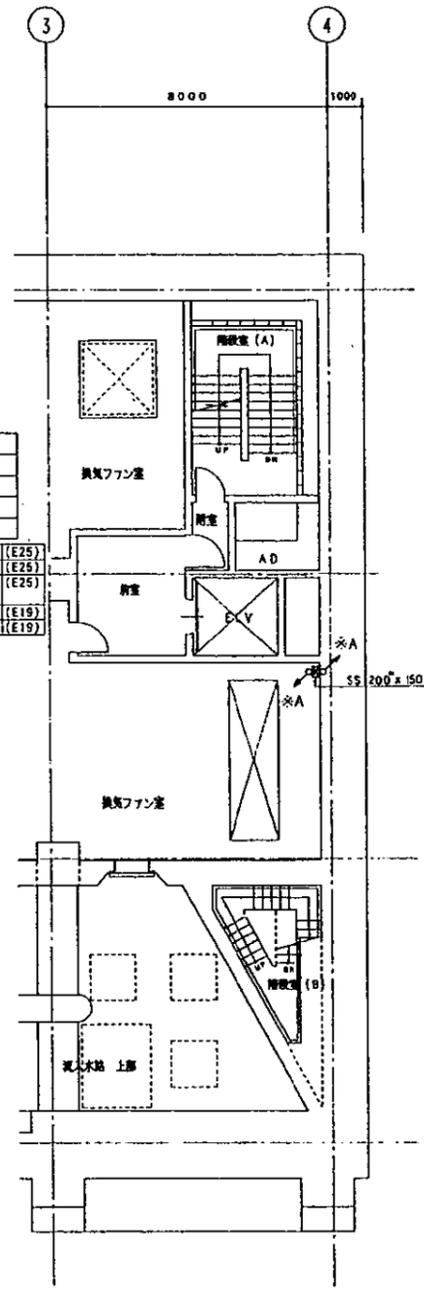

地下3階 平面図 S.1:100  
(電灯設備配線図)

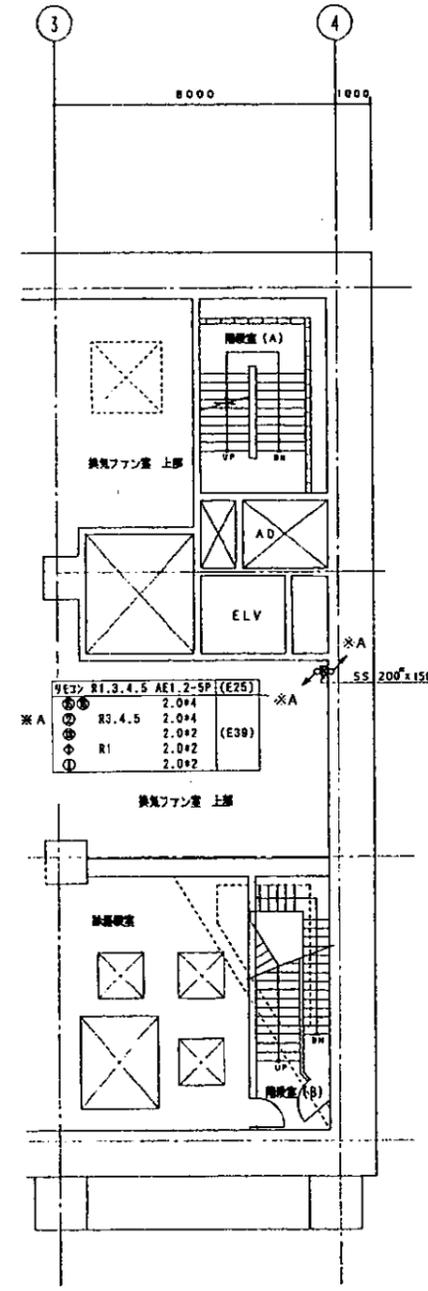


地下2階(下部) 平面図 S.1:100  
(電灯設備配線図)

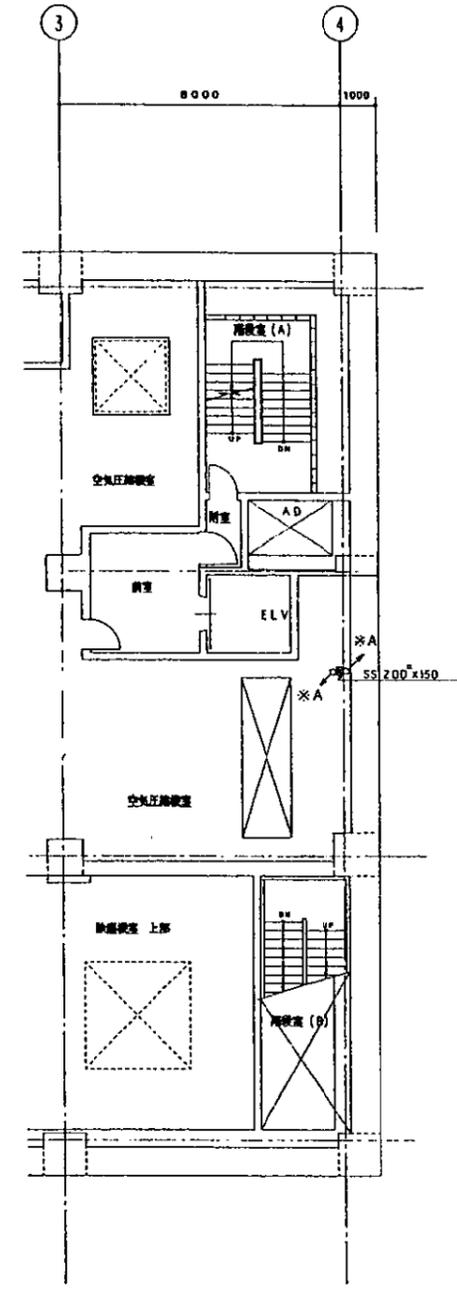


地下2階(上部) 平面図 S.1:100  
(電灯設備配線図)

凡例		配線图中記入なき配管記号は下記による。	
☐	電灯分電盤 回路番号 200V ◊ 100V (M)	●	壁込スイッチ 大差通用形 IP15A ステンレスプレート、焼付樹脂プレート
○	蛍光灯 一般型	●1	壁込スイッチ 3W15A
□	蛍光灯 一般型	●2	壁込リモコンスイッチ
◊	非常灯器具 (電池内蔵型)	●3	壁込リモコンレクタースイッチ
○	白熱灯及び蛍光灯	●4	調光スイッチ
●	白熱灯スポット型	□	アウトレットボックス
○	HID灯 安定器別個型	●	露出ボックス
●	非常灯 (電池内蔵型)	⊗	フルボックス
⊗	非常灯 ( )		

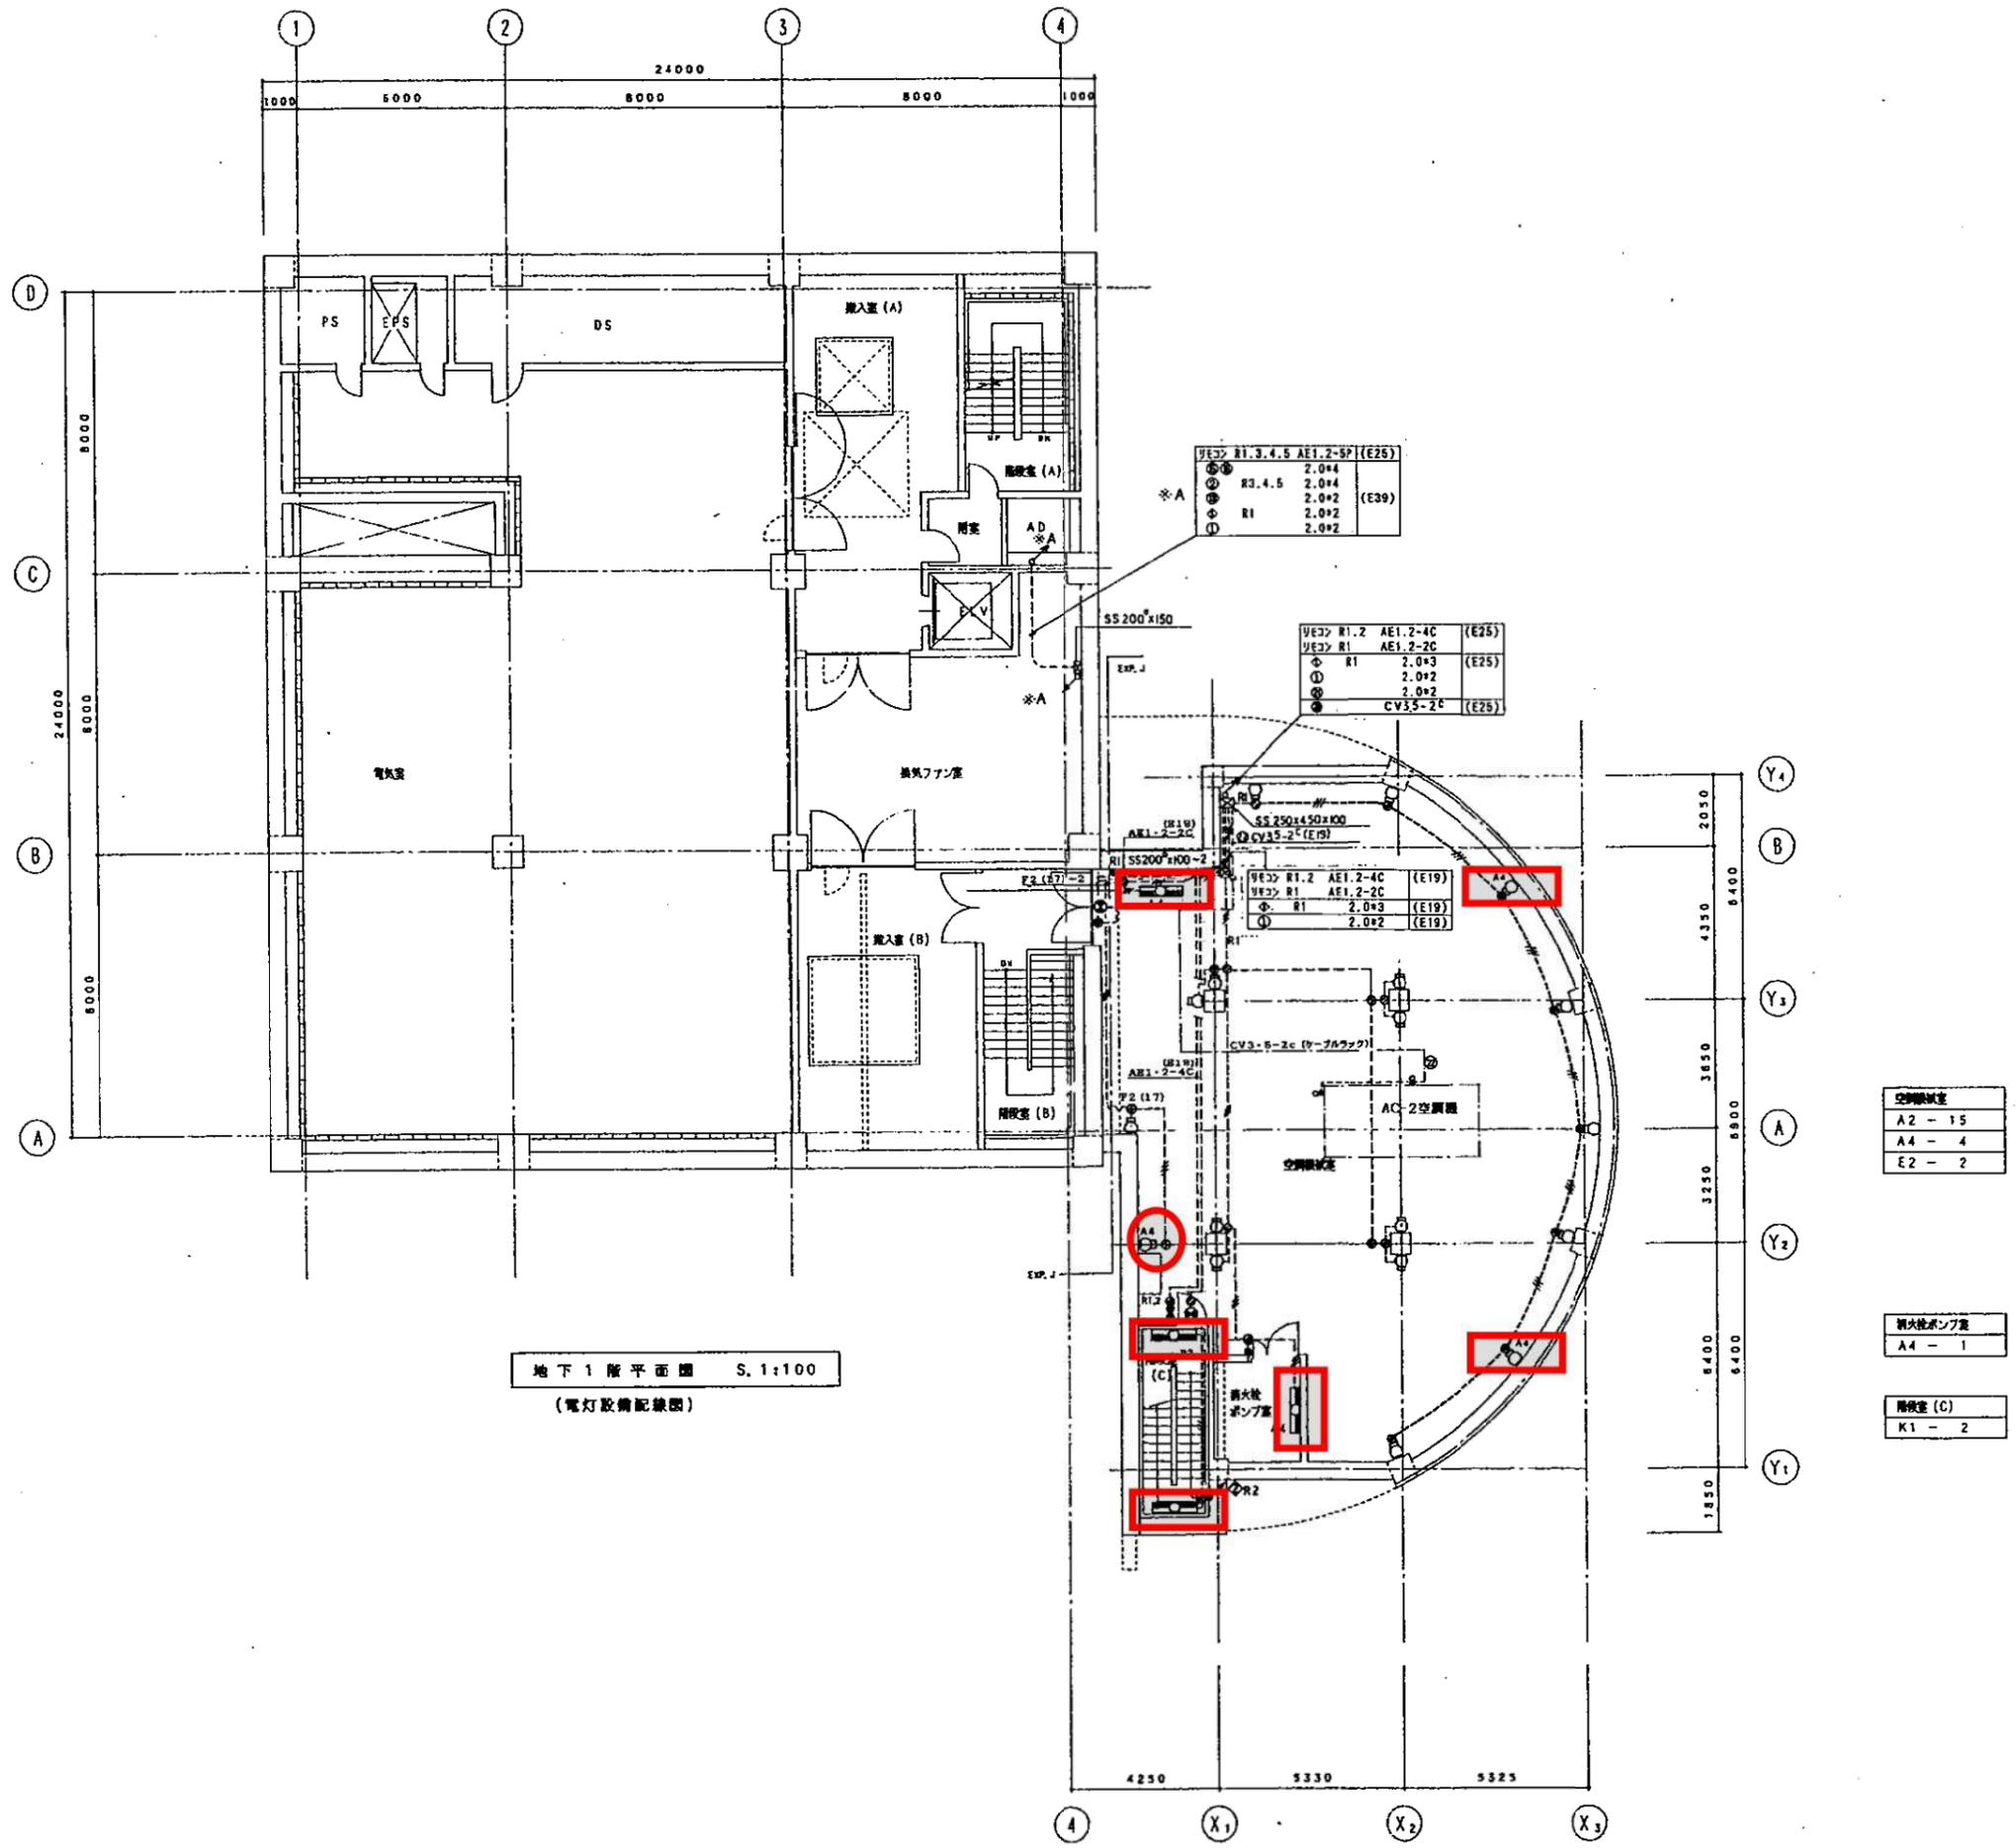


非常用照明設備位置図 (地下1階)

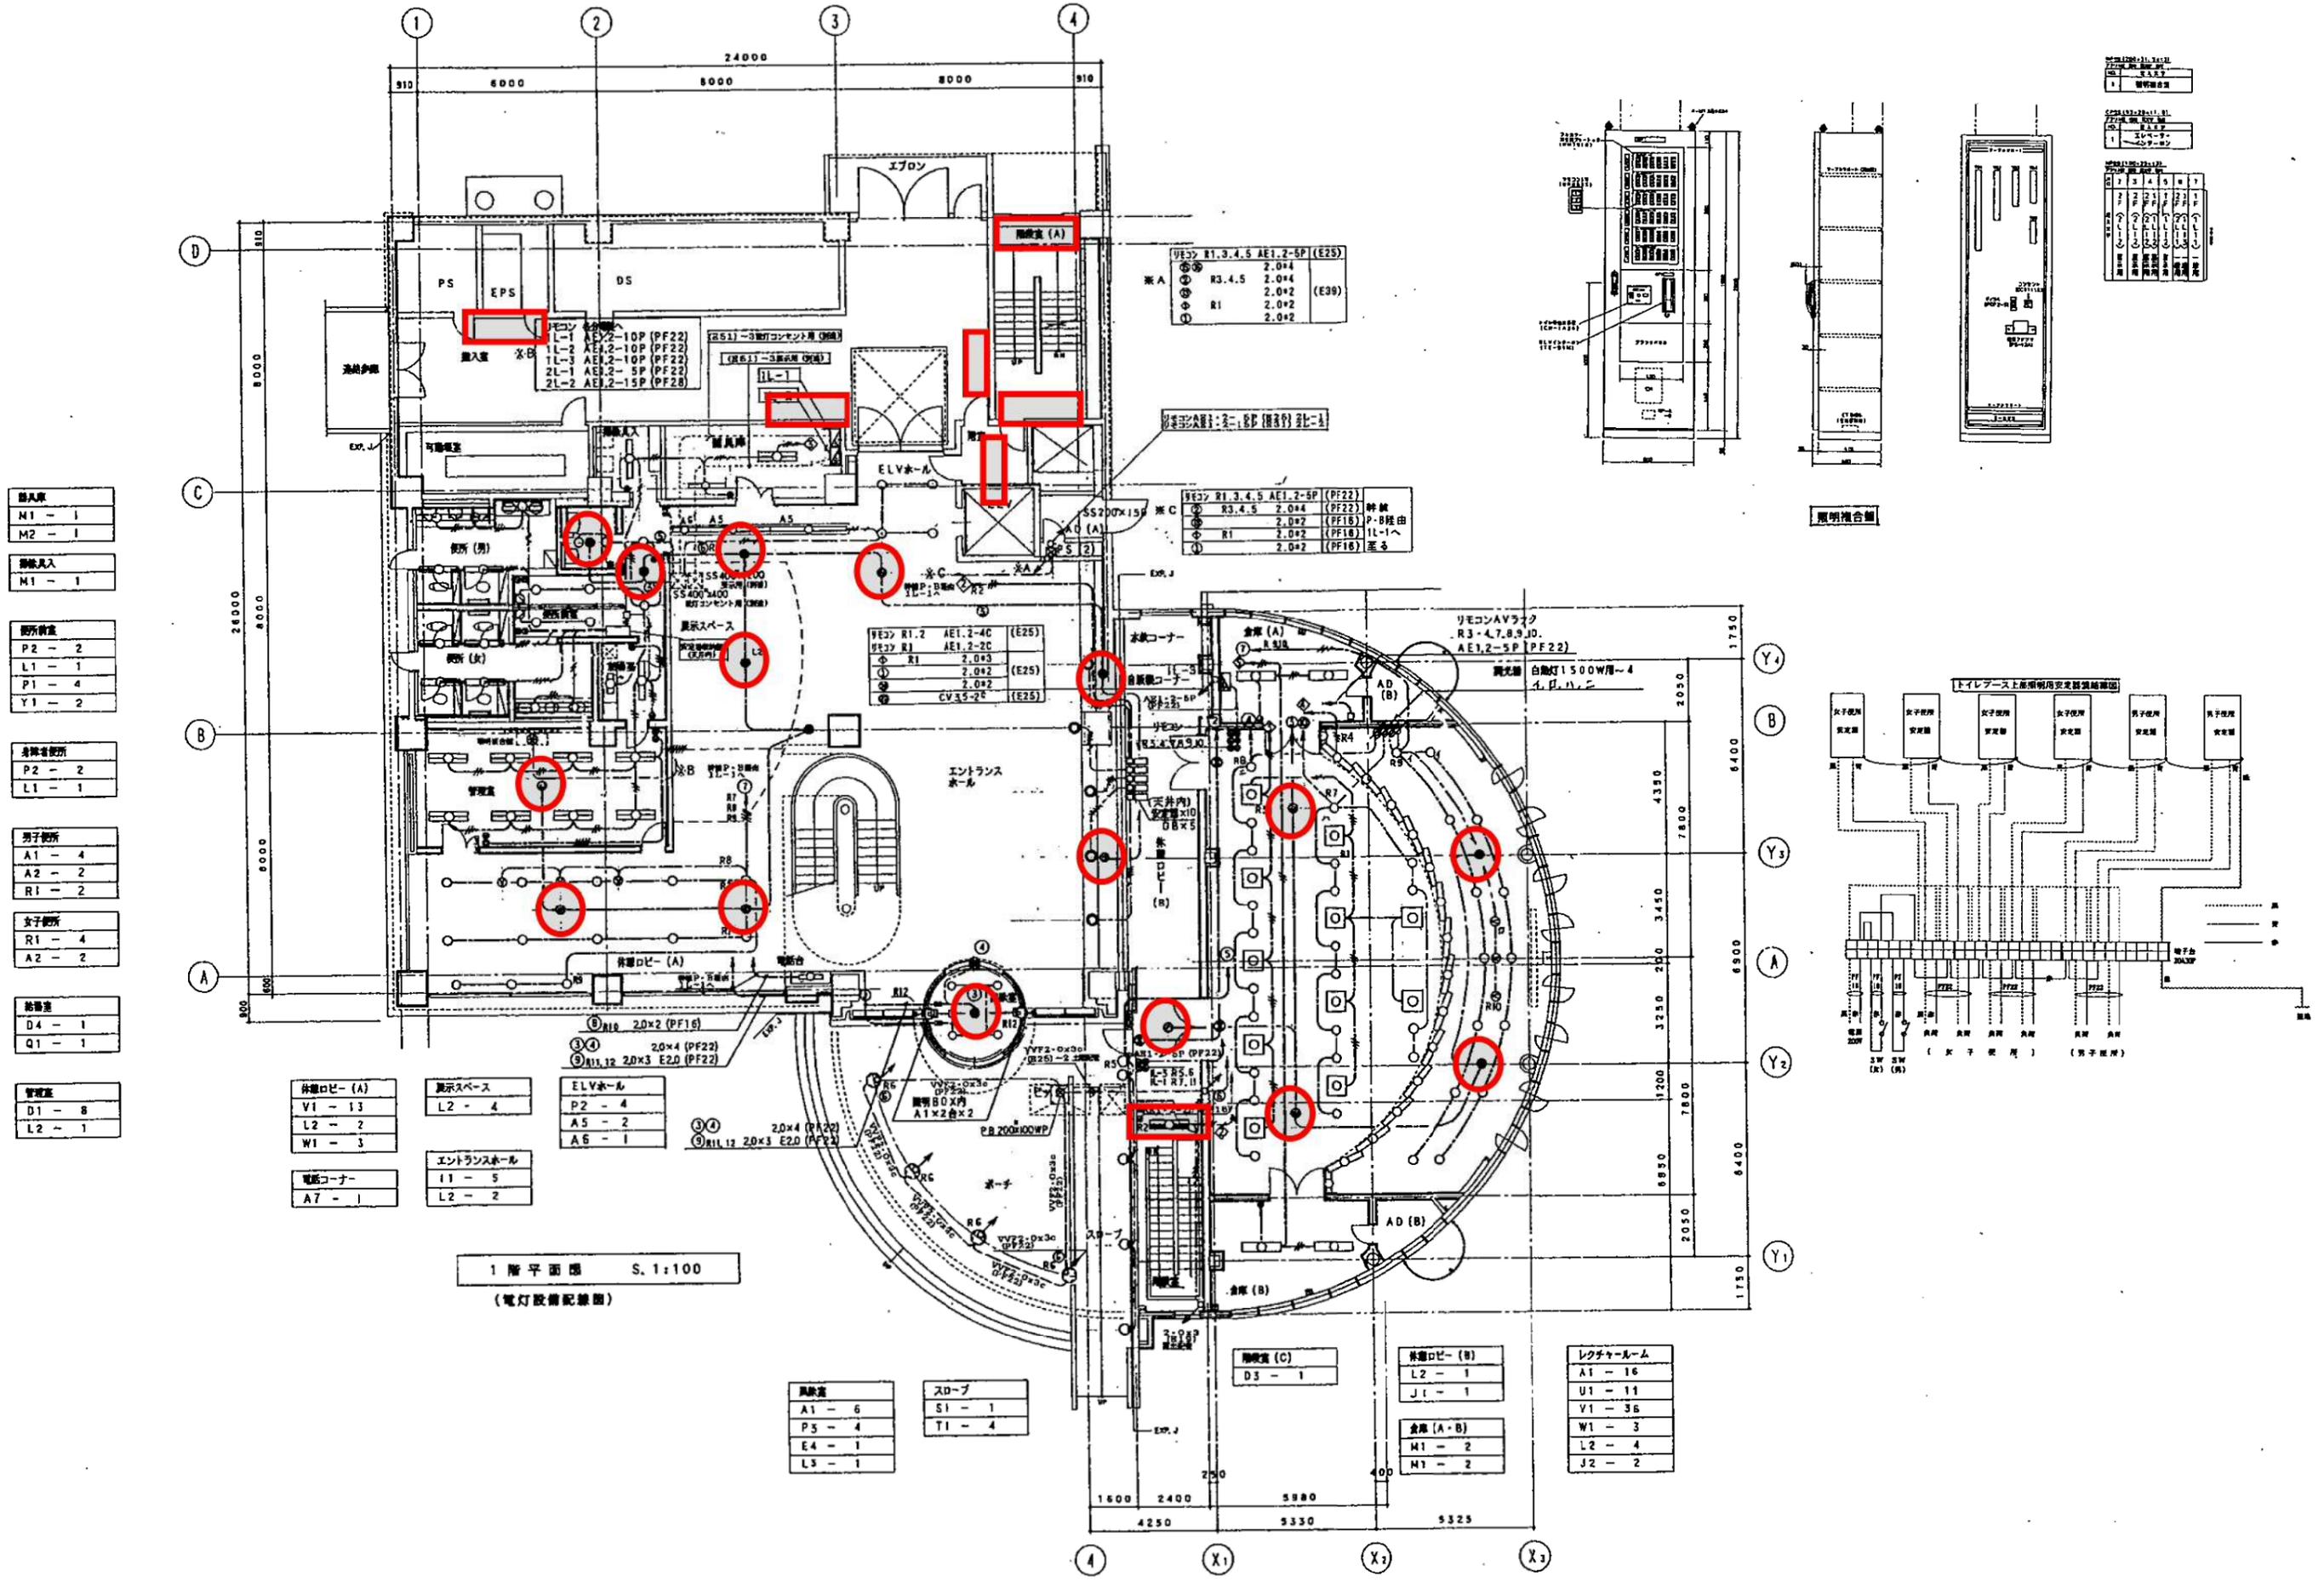


非常用照明設備位置図 (1階)



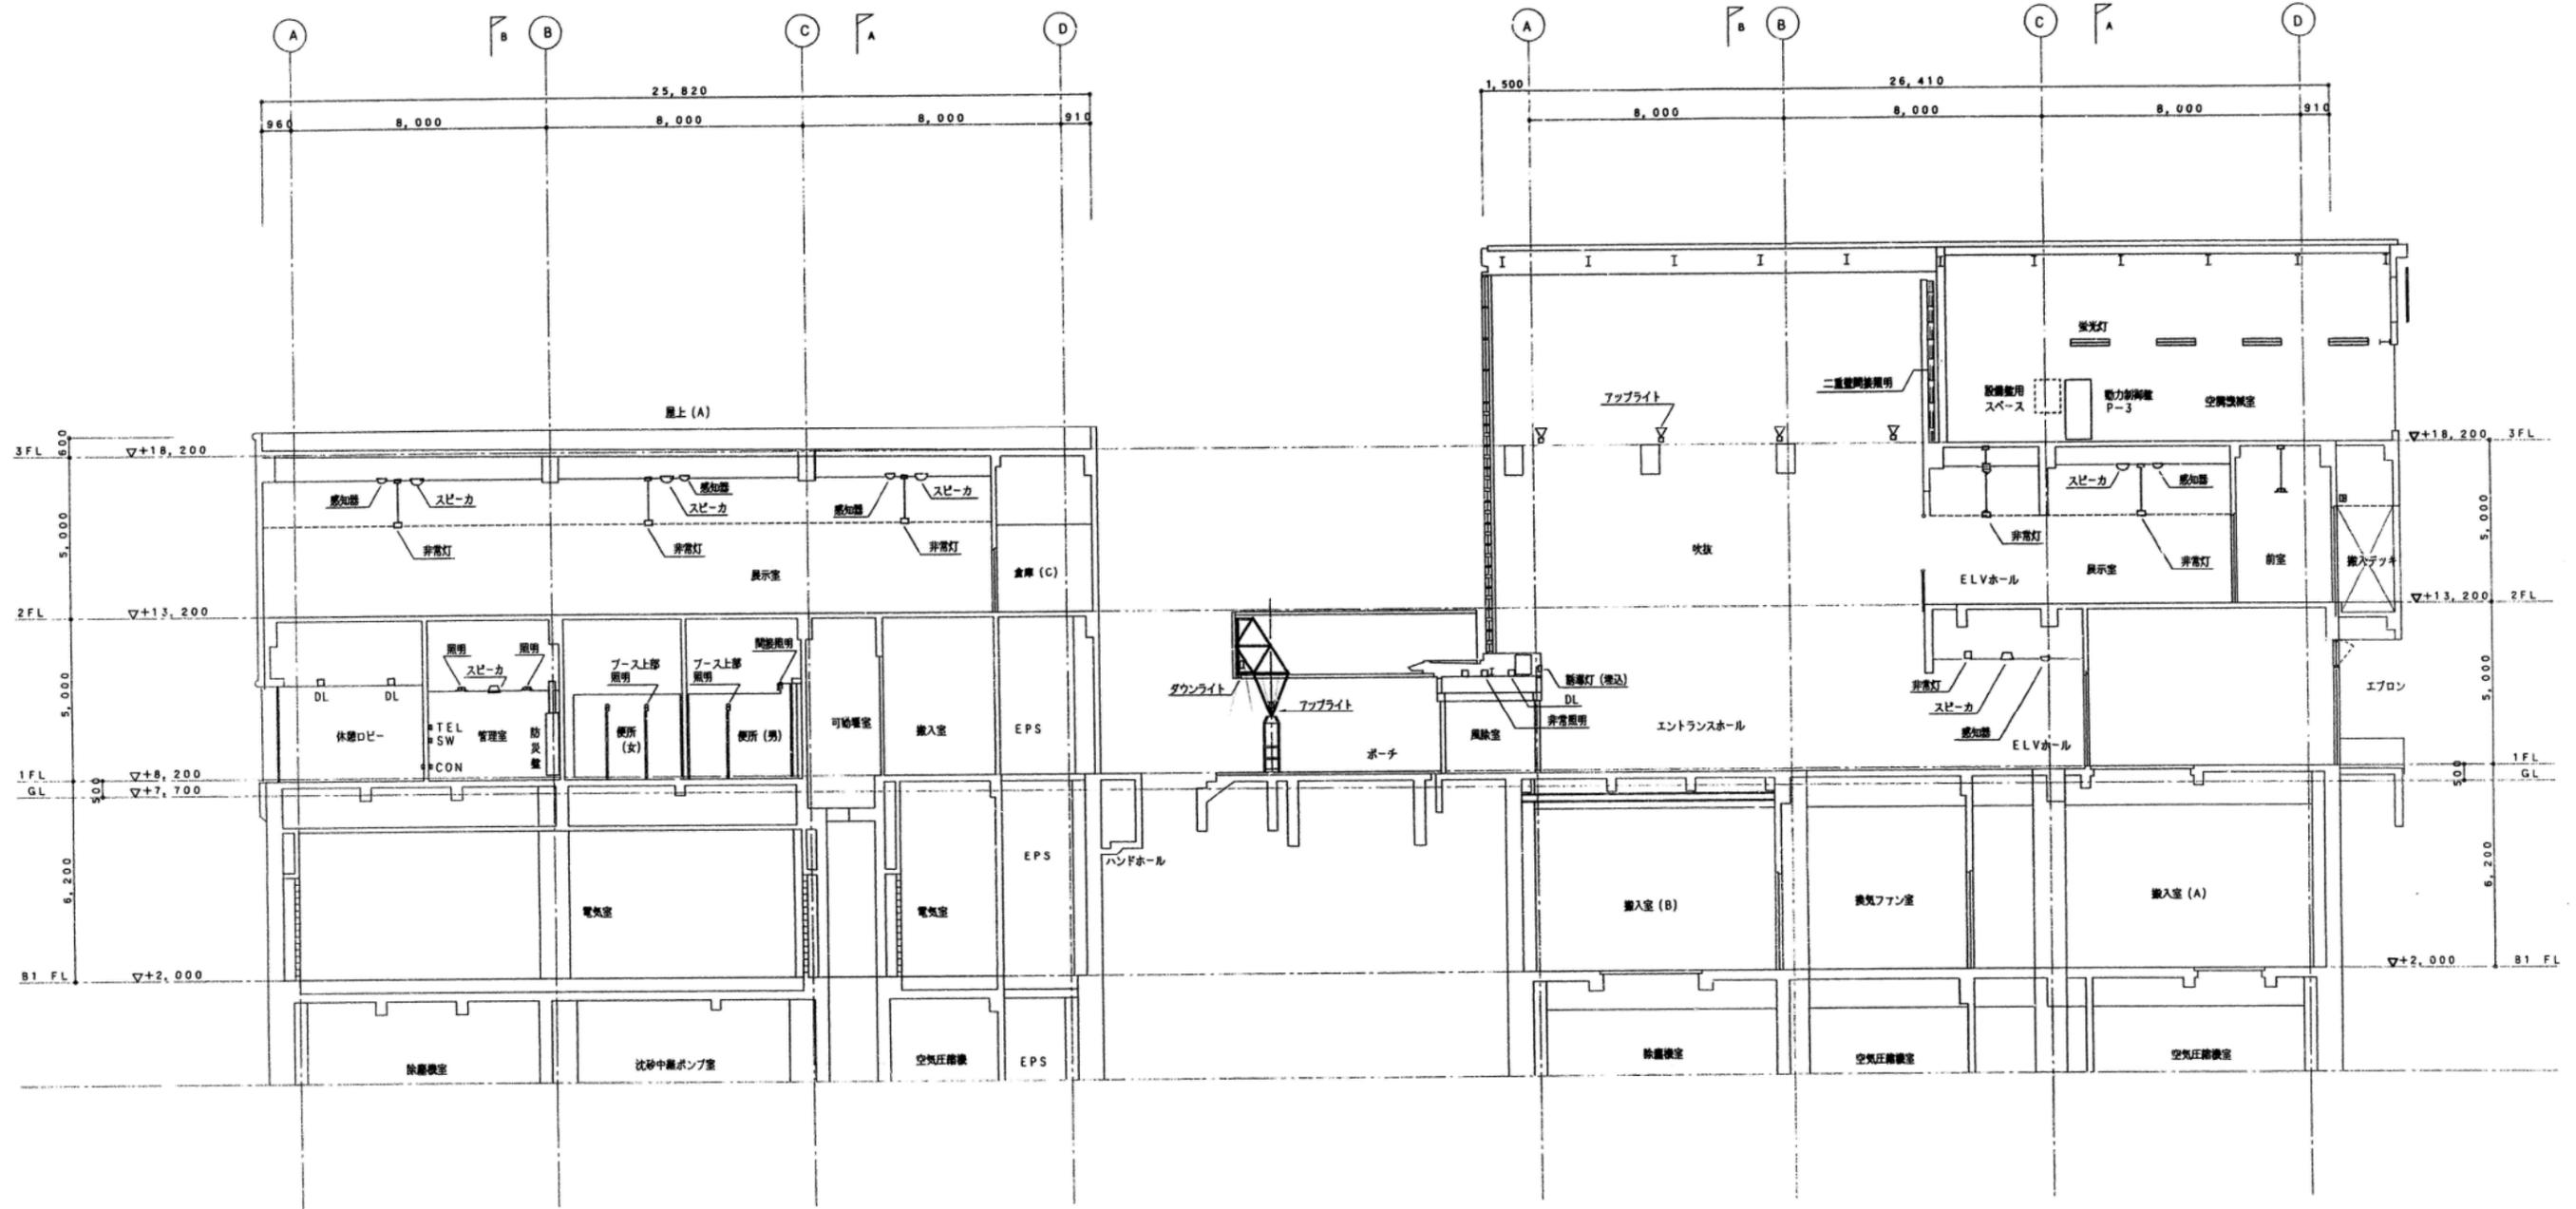

C - C 断面図 S. 1:100

D - D 断面図 S. 1:100

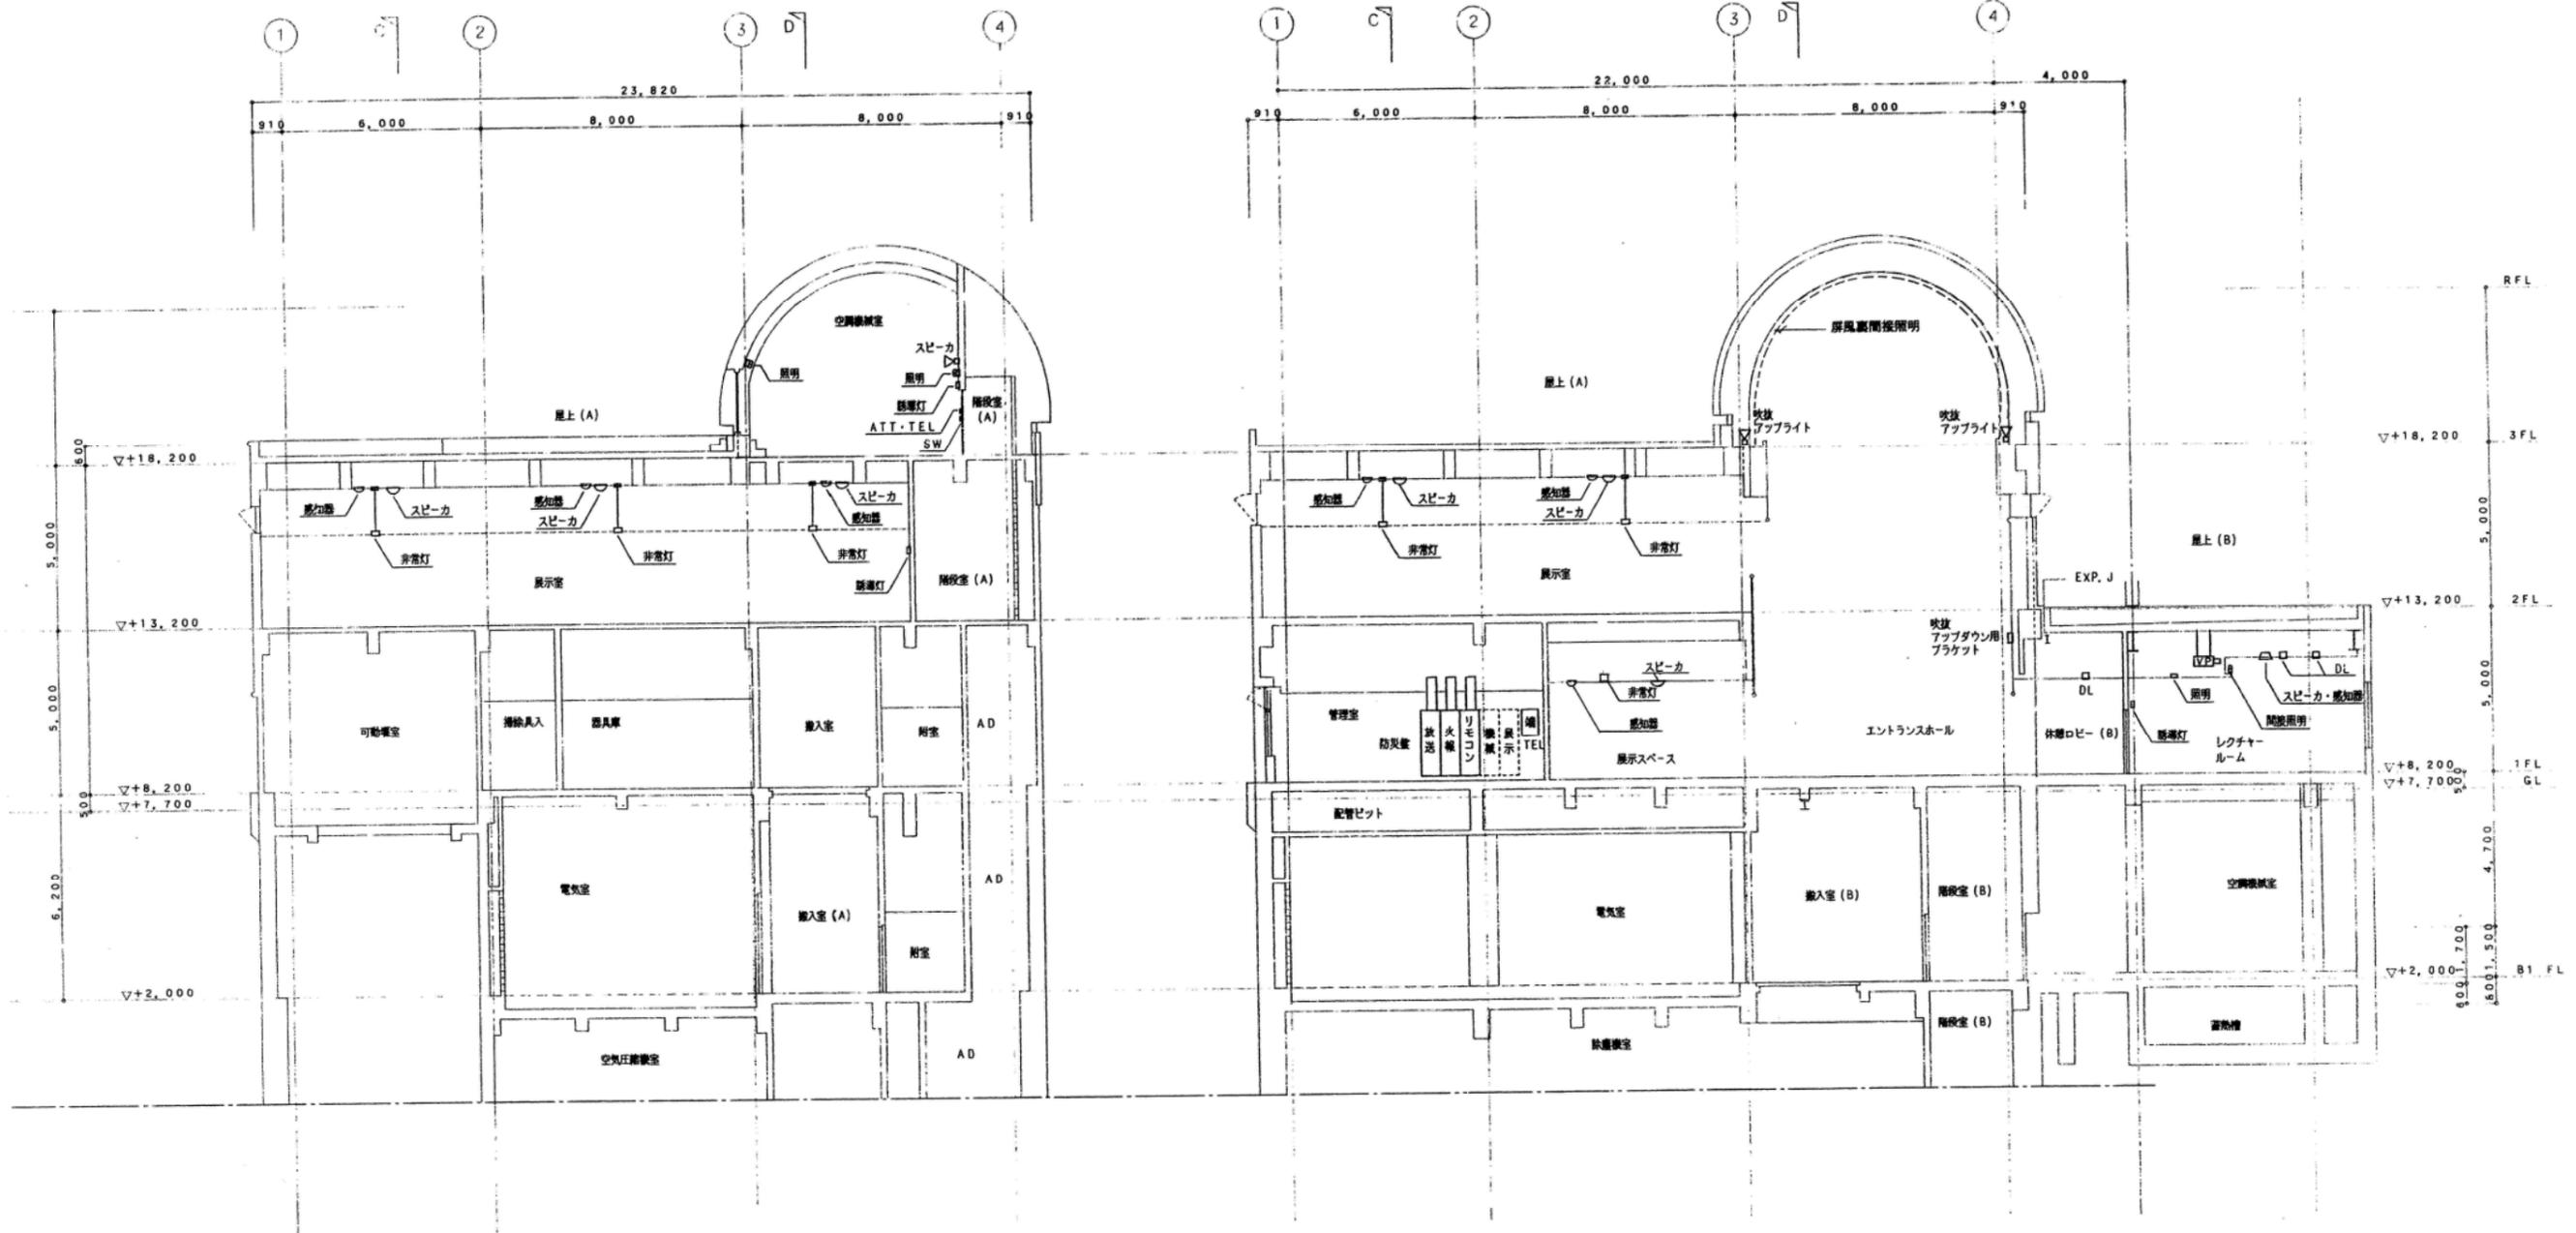

A - A' 断面図 S. 1:100

B - B' 断面図 S. 1:100